


SITUACE STAVBY

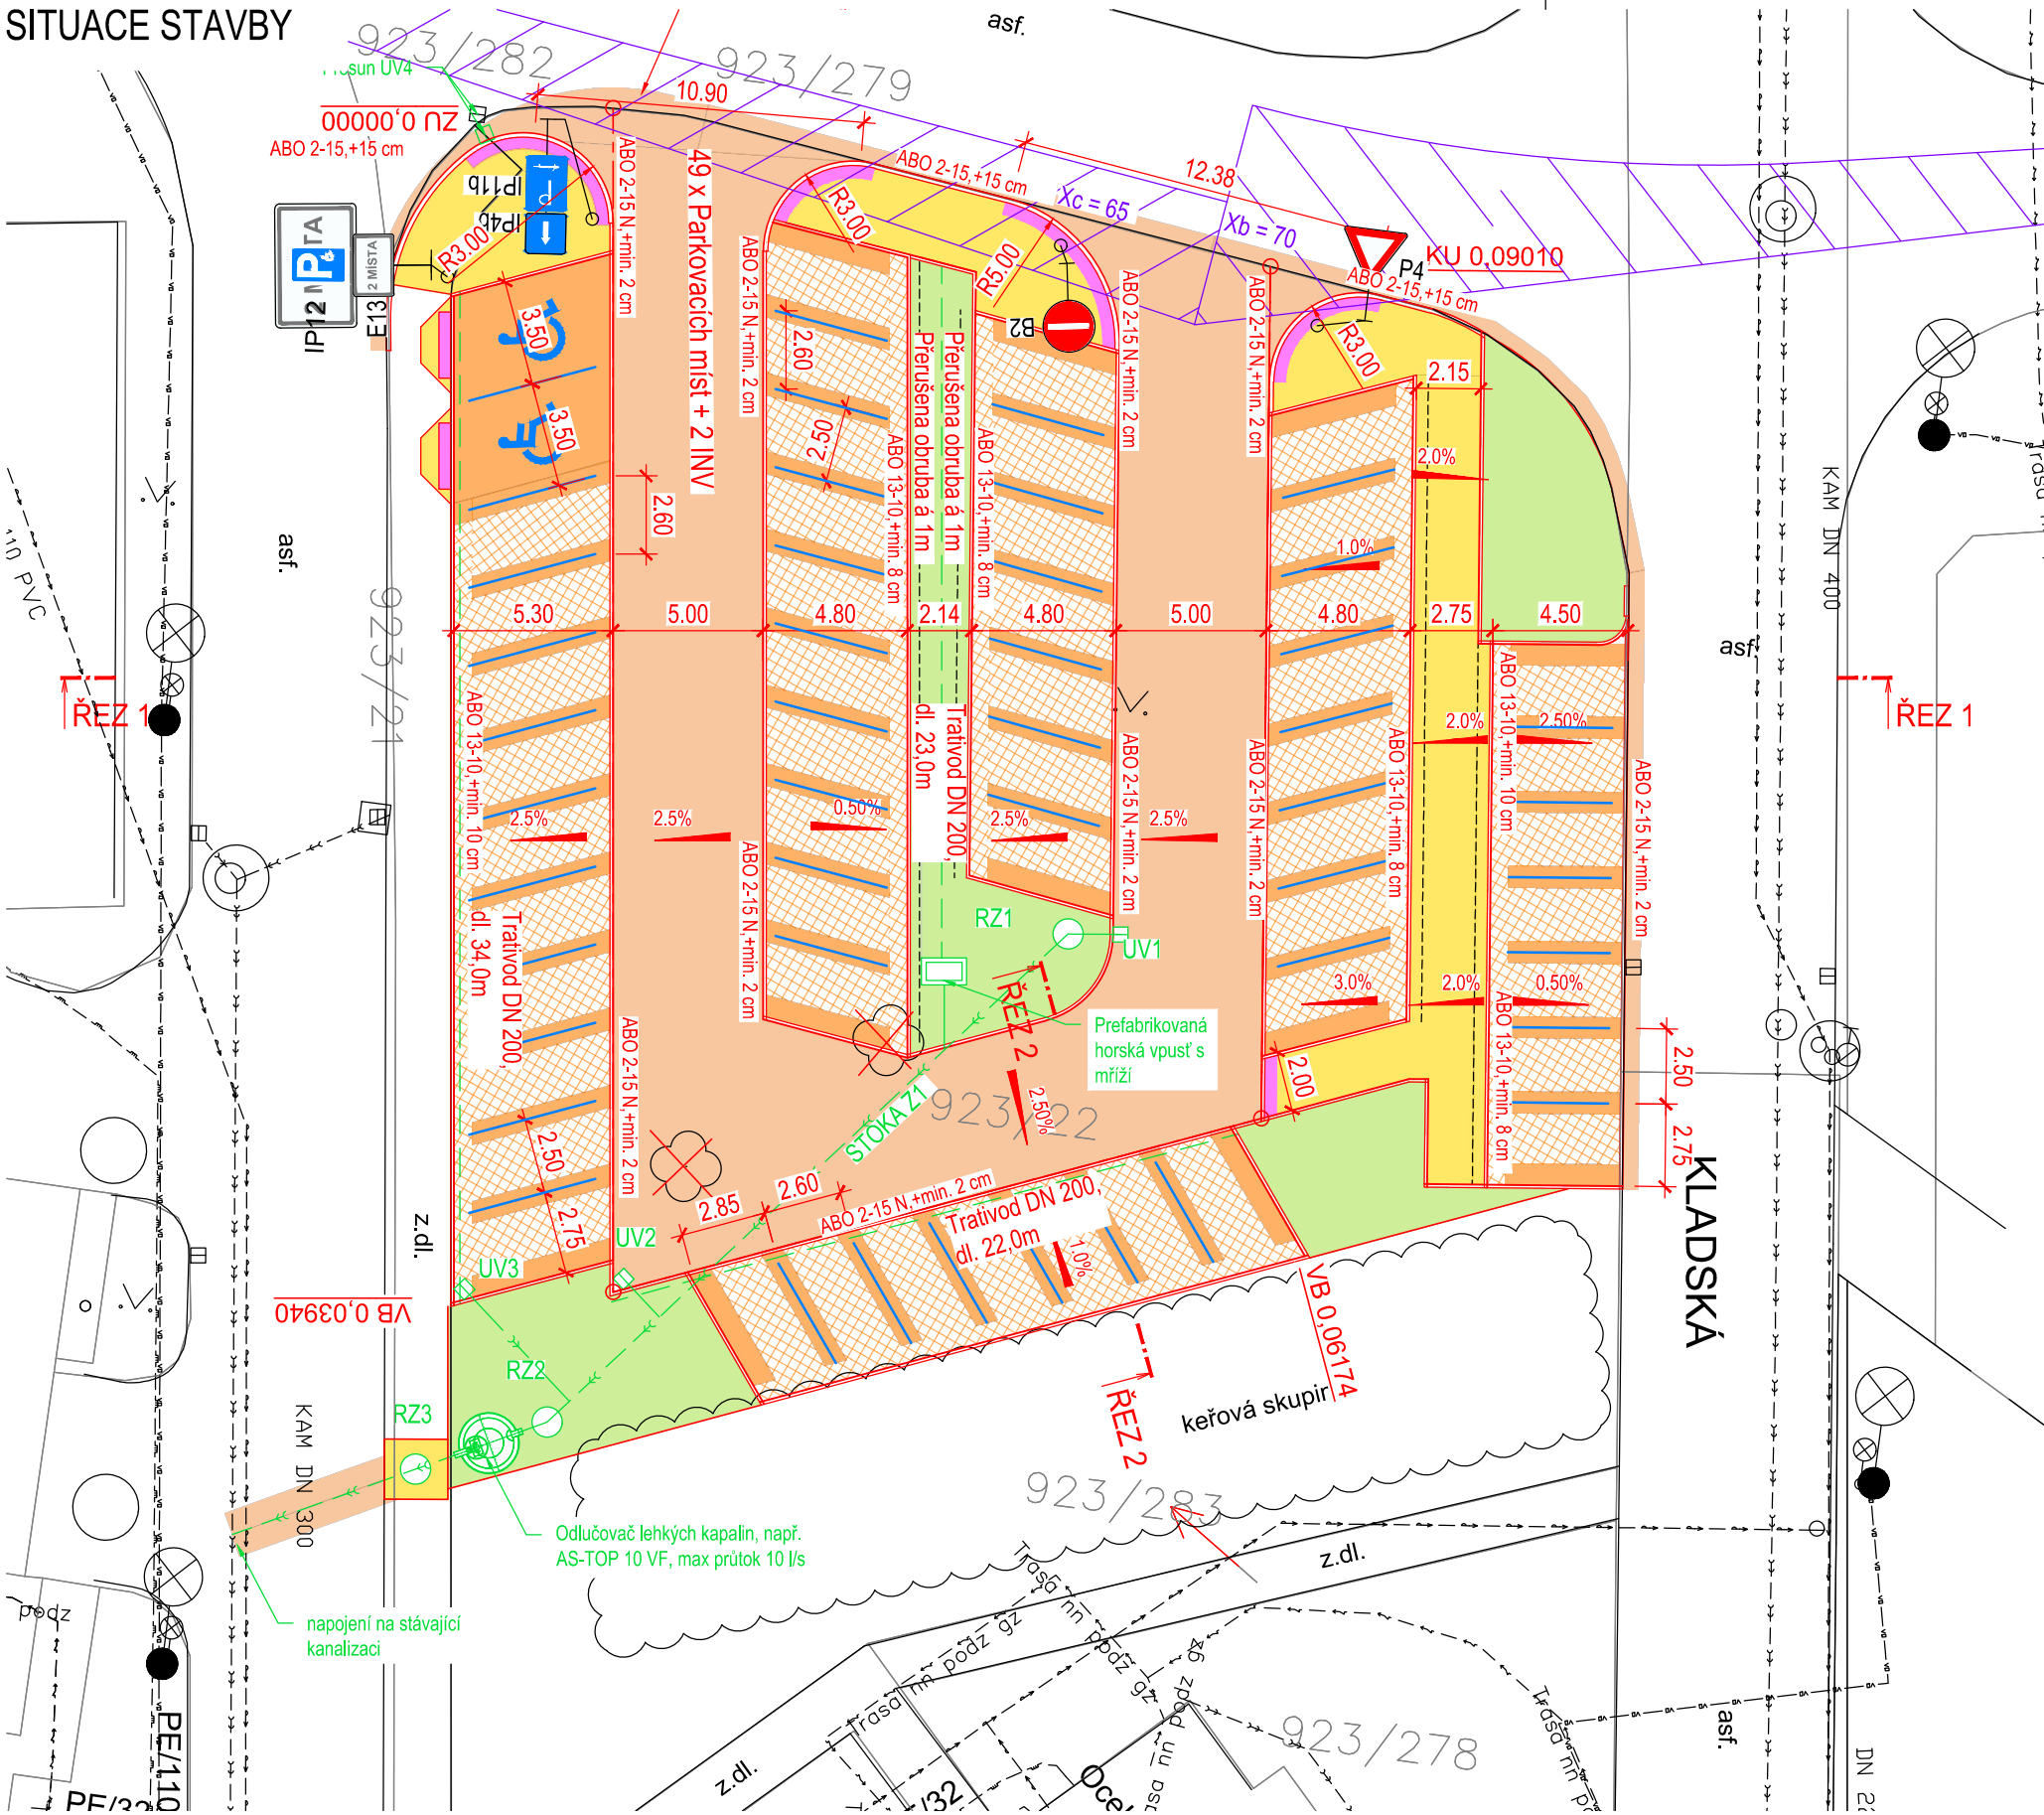

LEGENDA:

- NOVÉ HRANY STAVBY
- NOVÉ OBRUBY
- NOVÁ KANALIZACE DEŠŤOVÁ
- KOMUNIKACE - POVRCH ŽIVICE
- KOMUNIKACE - POVRCH DLAŽBA - PĚŠÍ
- KOMUNIKACE - POVRCH DLAŽBA - PARK. STÁNÍ
- KOMUNIKACE - POVRCH DLAŽBA PRO NEVIDOMÉ
- KOMUNIKACE - VEGETAČNÍ DLAŽBA - PARK. STÁNÍ
- ZELEŇ
- KÁCENÍ

DOPRAVNÍ ZNAČENÍ

- nové
- IP11c MONTÁŽ SDZ
- V10c VODOROVNÉ DZ

LEGENDA ZAMĚŘENÍ:

- katastr nemovitostí
- zpevněná plocha, ohruba, žlab, rozhraní ploch, stavby
- ploty
- povrchové inženýrské znaky
- UV
- strom bez rozlišení
- výška terénu
- sloup
- dopravní značení
- veřejné osvětlení


LEGENDA SÍTĚ:

- SÍTĚ SDĚLOVACÍ
- NN
- VN
- PLYN
- KANALIZACE SPLAŠKOVÁ JEDNOTNÁ
- VEŘEJNÉ OSV.
- VODOVOD

POZNÁMKY:

1) Inženýrské sítě jsou zakresleny orientačně

ROZHLEDOVÉ TROJÚHELNÍKY PRO SJEZD (UČEL. KOM)  
Vd=50km/h; Xc -> 65m dle ČSN 73 6102

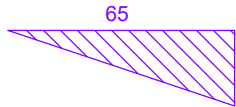

D.1

SOUŘADNICOVÝ S-JTSK, VÝŠKOVÝ SYSTÉM Bpv

Investor: Město Ústí nad Orlicí Sychrova 16 562 24 Ústí nad Orlicí IČ: 00279676		Stavba: Parkoviště Kladská, Ústí nad Orlicí		Projektant: Ing. Ondřej Kaplan	
Kraj: Pardubický		Obec: Ústí nad Orlicí		SO/O/PS: ..	
Datum vydání: 02/2021		Stupeň: Společná dokumentace		Schválil: Ing. Ondřej Kaplan	
Hlavní projektant: IMARI spol. s r.o. Herdovská 935, 198 00 Praha imariprojekt@seznam.cz		Název přílohy: SITUACE STAVBY		Č. zakázky: 21.01.13	
Form. A4: 2xA4		Měřítko: 1:250		Paré č.: D.1.1	Část: 2
				Příloha č.: 2	