

Městský úřad Ústí nad Orlicí
odbor dopravy, silničního hospodářství a správních agend

Vaše č.j.:
Ze dne: 21.01.2019

Naše č.j.: MUUO/2356/2019/DSS/ba
Číslo spisu: 30/2019
Spis. značka: 30/2019
Poč. listů: 3
Poč. příloh: 0
Poč. lis. př.: 0

Vyřizuje: Miloslava Bartošová
Tel: 465 514 341
E-mail: bartosovam@muuo.cz
Datum: 23.01.2019
Místo: Ústí nad Orlicí

Správa a údržba silnic Pardubického kraje

Doubravice 98
533 53 Pardubice

V e ř e j n á v y h l á š k a

Opatření obecné povahy stanovení místní úpravy provozu na pozemních komunikacích

Městský úřad v Ústí nad Orlicí, odbor dopravy, silničního hospodářství a správních agend, jako věcně a místně příslušný správní úřad dle ustanovení § 124 odst. 6 a § 77 odst. 1 písm. c) zákona č. 361/2000 Sb., o provozu na pozemních komunikacích a o změnách některých zákonů, ve znění pozdějších předpisů (dále jen zákon o silničním provozu), a dle ustanovení § 173 zákona č. 500/2004 Sb., správní řád, ve znění pozdějších předpisů (dále jen správní řád), v návaznosti na ustanovení § 77 odst. 5 zákona o silničním provozu, na základě žádosti Správy a údržby silnic Pardubického kraje, Doubravice 98, Pardubice, IČ 00085031 podané dne 21.01.2019, dále po předchozím písemném vyjádření Policie ČR, Krajské ředitelství policie Pardubického kraje, dopravní inspektorát Ústí nad Orlicí ze dne 20.09.2018 pod č.j. KRPE-73182-1/ČJ-2018-171106

o z n a m u j e

n á v r h s t a n o v e n í m í s t n í ú p r a v y p r o v o z u

na silnici III/36013 a III/36012 v obci Dlouhá Třebová-Zacharovec odstraněním a umístěním svislého a vodorovného dopravního značení dle přiloženého projektu, který je nedílnou součástí tohoto stanovení

za podmínek:

| | |
|---------------------------------|--|
| Dopravní značení provedte jako: | stálé svislé a vodorovné dopravní značky |
| Velikost dopravního značení: | základní rozměrová řada |
| Provedení dopravního značení: | reflexní |
| Platnost úpravy: | TRVALE |

Důvod: stavba „Rekonstrukce silnice III/36012 Zacharovec“

adresa: Sychrova 16, 562 24 Ústí nad Orlicí
tel.: +420 465 514 111
fax: +420 465 525 563

IČ: 00279676 DIČ: CZ00279676
email: podatelna@muuo.cz
web: <http://www.ustinadorlicl.cz>

bankovní spojení:
KB Ústí nad Orlicí, č.ú.: 19-420611/0100
ID datové schránky: bxcbwmg

Osoba (organizace) odpovědná za řádné provedení úpravy:

Míchal Konečný, Správa a údržba silnic Pk, Pardubice, tel. 602476521

Další podmínky pro osazení místní úpravy provozu:

1. Dopravní značky musí být upevněny na kovových sloupcích nebo konstrukcích, případně na sloupech VO a nesmí zasahovat do průjezdního profilu komunikace.
2. V obci se dopravní značky umístí ve výšce min. 2,20 m a mimo obec min. 1,2 m nad úroveň terénu (nezpevněné krajnice, chodníku a pod). Vnitřní okraj dopravních značek bude 0,5 m až 2,0 m od okraje vozovky nebo vnitřní hrany chodníku (u vozovek se zpevněnou krajnicí od vnější hrany zpevněné krajnice).
3. Viditelnost dopravních značek musí být zajištěna mimo obec ze vzdálenosti 100 m a v obci z 50 m.
4. Před instalací svíslého dopravního značení musí být vytyčeny inženýrské sítě, instalací dopravního značení nesmí dojít k narušení nadzemních a podzemních inženýrských sítí.
5. Dopravní značení bude instalováno odbornou firmou. Náklady na provedení dopravního značení hradí žadatel, následnou údržbu bude provádět Správa a údržba silnic Pk Ústí nad Orlicí.
6. Dopravní značky svým umístěním a barevným provedením musí odpovídat příloze vyhlášky 294/2015 Sb., ČSN EN 12899-1 a splňovat podmínky uvedené v publikacích Zásady pro dopravní značení na pozemních komunikacích - TP 65, ČSN 018020 dále specifikované v ČSN EN 1436 a Zásady pro vodorovné dopravní značení na pozemních komunikacích – TP 133, které vydalo Centrum dopravního výzkumu Brno a bylo schváleno Ministerstvem dopravy a spojů.
7. Před instalací dopravního značení nebo dopravního zařízení, musí žadatel získat souhlas vlastníka pozemku nebo zařízení (sloupy VO, stávající DZ), na které by se dopravní značky umísťovaly.
8. Žadatel je povinen udržovat a obnovovat výše uvedené dopravní značení, či dopravní zařízení, pokud nedošlo k dohodě se správcem komunikace o převodu dopravního značení, či dopravního zařízení. Dopravní značky musí být udržovány pravidelným čištěním a obnovou v náležitém stavu, aby byla zajištěna jejich funkce k zabezpečení jejich včasné viditelnosti a správné čitelnosti. Dále musí být zabezpečeny proti deformaci, pootočení a posunutí.
9. Městský úřad, odbor dopravy, silničního hospodářství a správních agend, si vyhrazuje právo toto stanovení změnit nebo doplnit pokud si to bude vyžadovat veřejný zájem resp. bezpečnost a plynulost silničního provozu.

Odůvodnění:

Správa a údržba silnic, Pardubického kraje, Doubravice 98, Pardubice, požádala dne 21.01.2019, Městský úřad v Ústí nad Orlicí, odbor dopravy, silničního hospodářství a správních agend o stanovení místní úpravy provozu na silnici III/36012 a III/36013 v obci Dlouhá Třebová-Zacharovec, z důvodu stavby „Rekonstrukce silnice III/36012 Zacharovec“.

K žádosti bylo doloženo písemné vyjádření příslušného orgánu policie - Policie ČR, Krajské ředitelství policie Pardubického kraje, dopravní inspektorát Ústí nad Orlicí ze dne 20.09.2018 pod č.j. KRPE-73182-1/ČJ-2018-171106.

adresa: Sychrova 16, 562 24 Ústí nad Orlicí
tel.: +420 465 514 111
fax: +420 465 525 563

IČ: 00279676 DIČ: CZ00279676
email: podatelna@muiu.cz
web: http://www.ustinadorlici.cz

bankovní spojení:
KB Ústí nad Orlicí, č.ú.: 19-420611/0100
ID datové schránky: bxcbwmg

Správní orgán žádost posoudil dle platné právní úpravy, dle zákona č. 361/2000 Sb., o provozu na pozemních komunikacích a o změnách některých zákonů, v platném znění a dle vyhlášky č. 294/2015 Sb., kterou se provádějí pravidla provozu na pozemních komunikacích, a zpracoval návrh stanovení předmětné místní úpravy ve shora uvedeném znění.

Poučení:

K návrhu opatření obecné povahy může kdokoli, jehož práva, povinnosti nebo zájmy mohou být opatřením obecné povahy přímo dotčeny, uplatnit u správního orgánu písemné připomínky. Vlastníci nemovitostí, jejichž práva, povinnosti nebo zájmy související s výkonem vlastnického práva mohou být opatřením obecné povahy přímo dotčeny, nebo určí-li tak správní orgán, i jiné osoby, jejichž oprávněné zájmy mohou být opatřením obecné povahy přímo dotčeny, mohou podat proti návrhu opatření obecné povahy písemné odůvodněné námítky ke správnímu orgánu ve lhůtě 30 dnů ode dne jeho zveřejnění. Zmeškání úkonu nelze prominout.

lic. Jaroslav Škarka
vedoucí odboru

Za správnost vyhotovení
Miloslava Bartošová, referentka odboru (oprávněná úřední osoba)

Toto oznámení musí být vyvěšeno po dobu 15 dnů na úřední desce orgánu, který písemnost doručuje a zveřejněno způsobem umožňujícím dálkový přístup. Poslední den této lhůty je dnem doručení.

Vyvěšeno dne: Sejmuto dne:

Razítko, podpis oprávněné úřední osoby potvrzující vyvěšení a sejmutí na úřední desce.

Rozdělovník:

Doručí se:




Správa a údržba silnic Pk, Doubravice 98, Pardubice
Správa a údržba silnic Pk, Třebovská 333, Ústí nad Orlicí
Obec Dlouhá Třebová (také k vyvěšení na úřední desce)




Ostatním dotčeným osobám doručeno veřejnou vyhláškou

Dotčené orgány:

Policie ČR, Krajské ředitelství policie Pardubického kraje, dopravní inspektorát Ústí nad Orlicí

S 6.5/60
III/36012

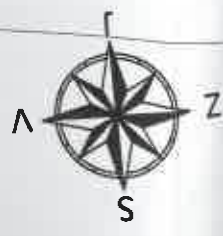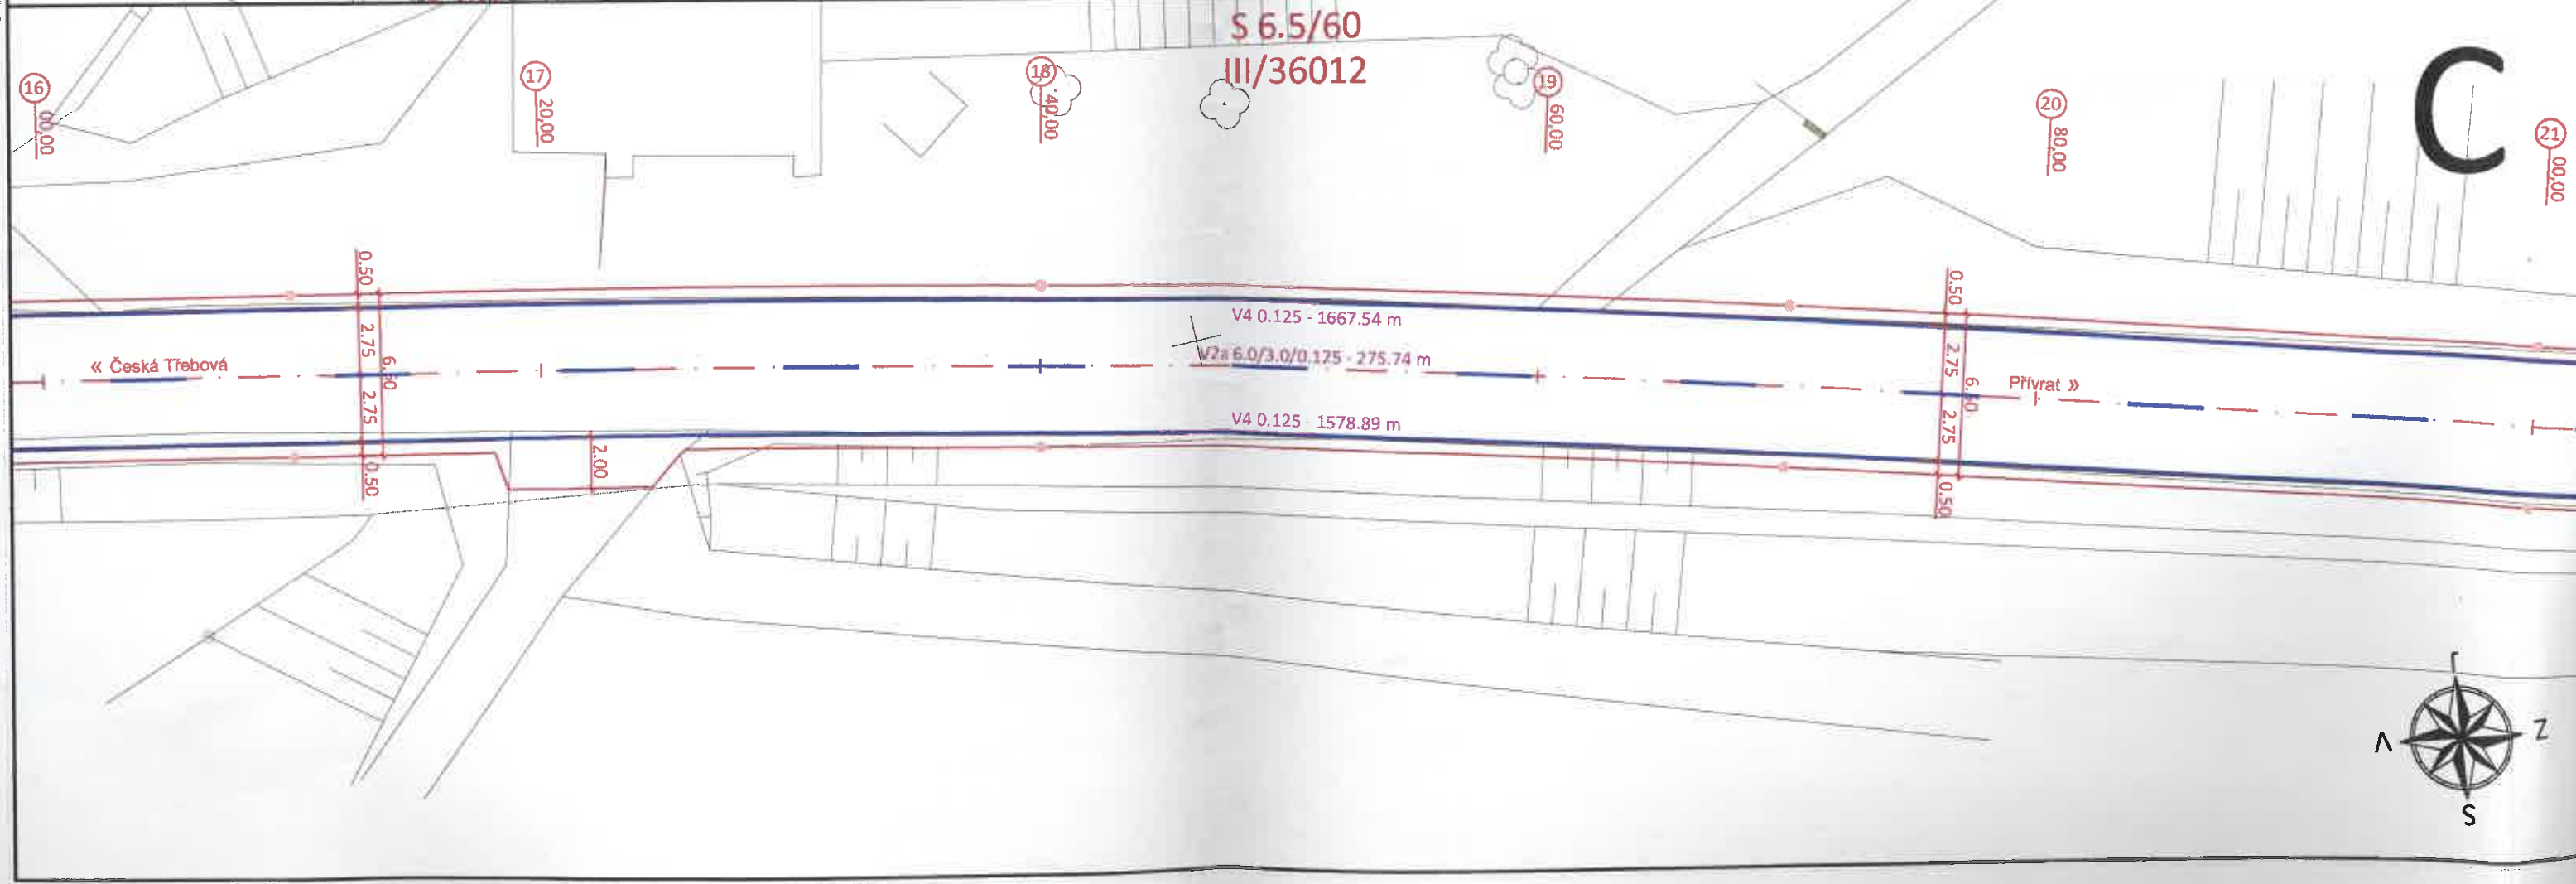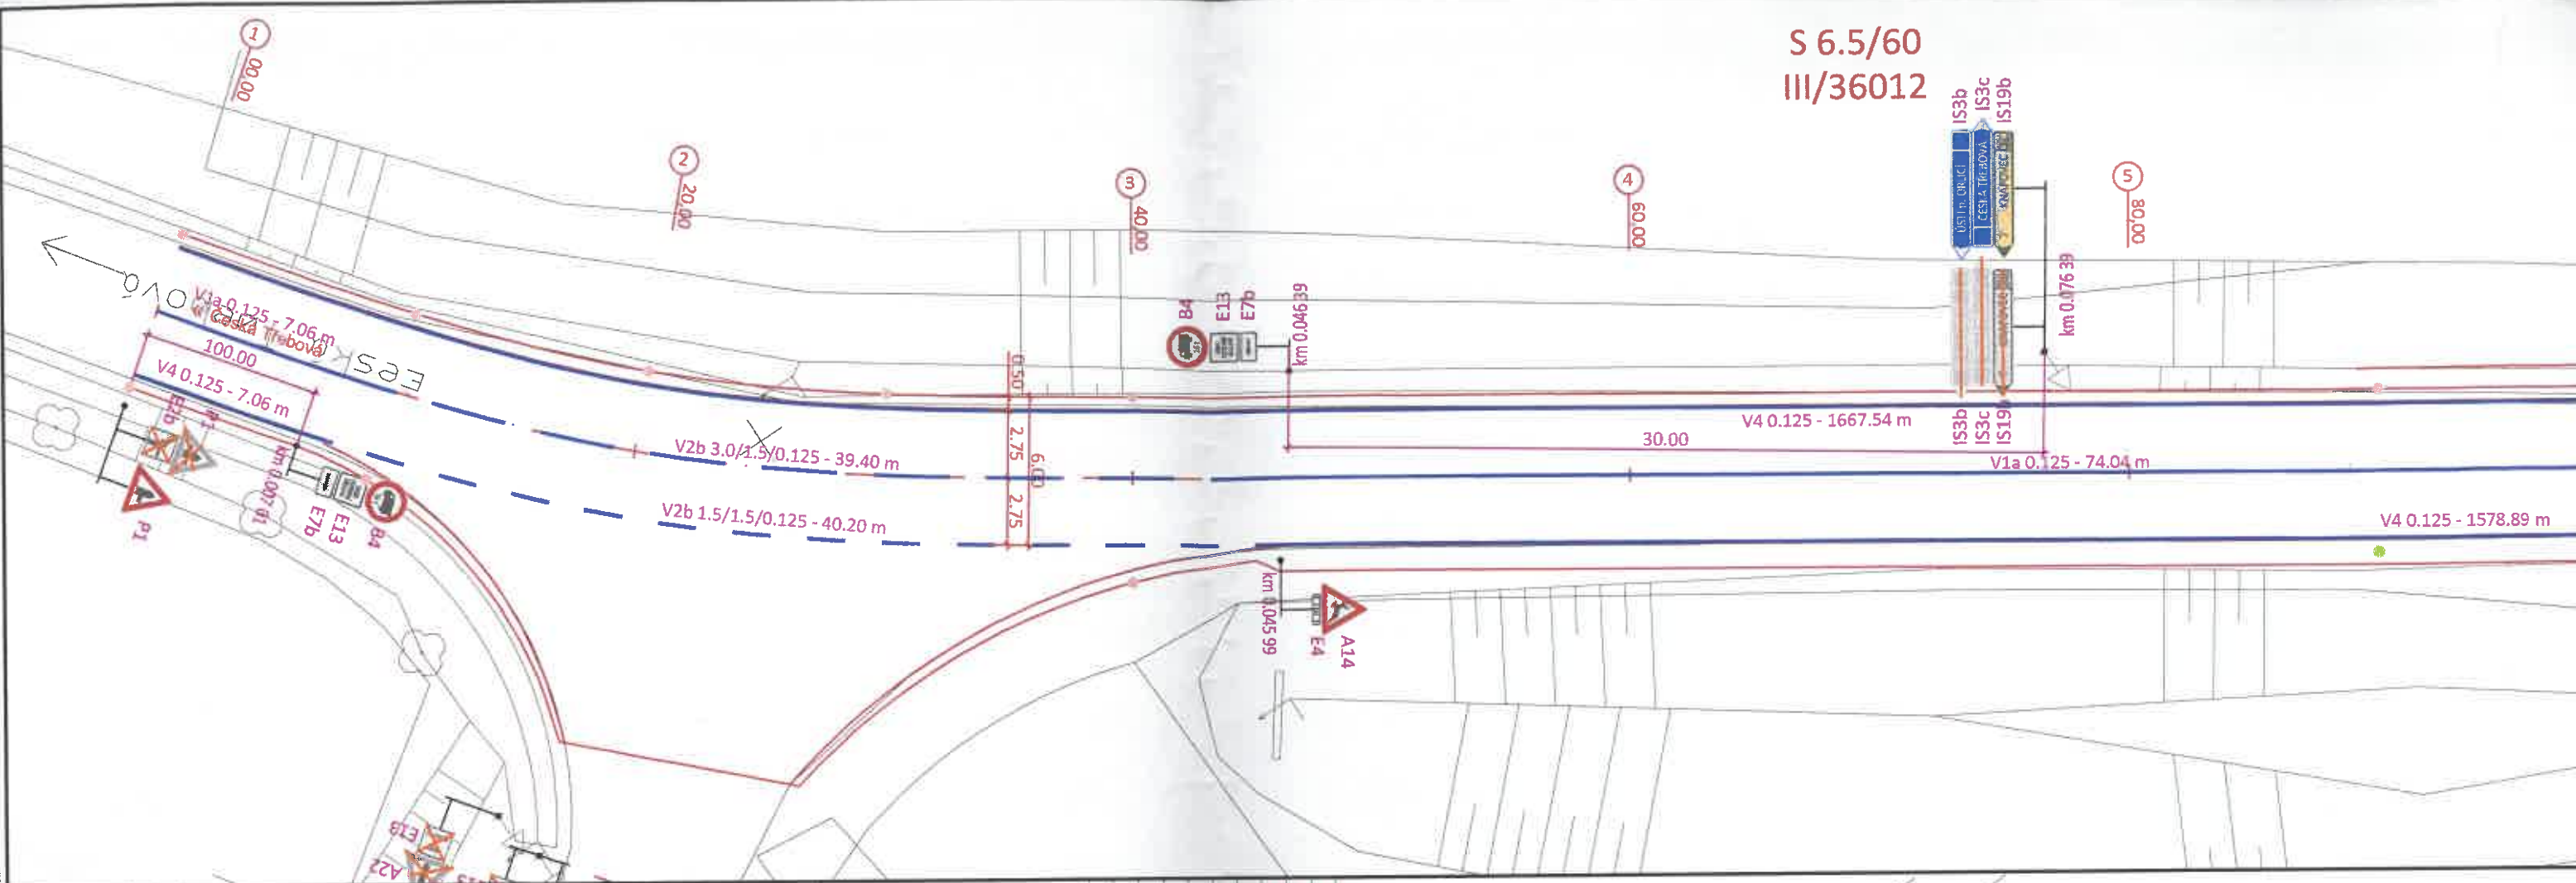

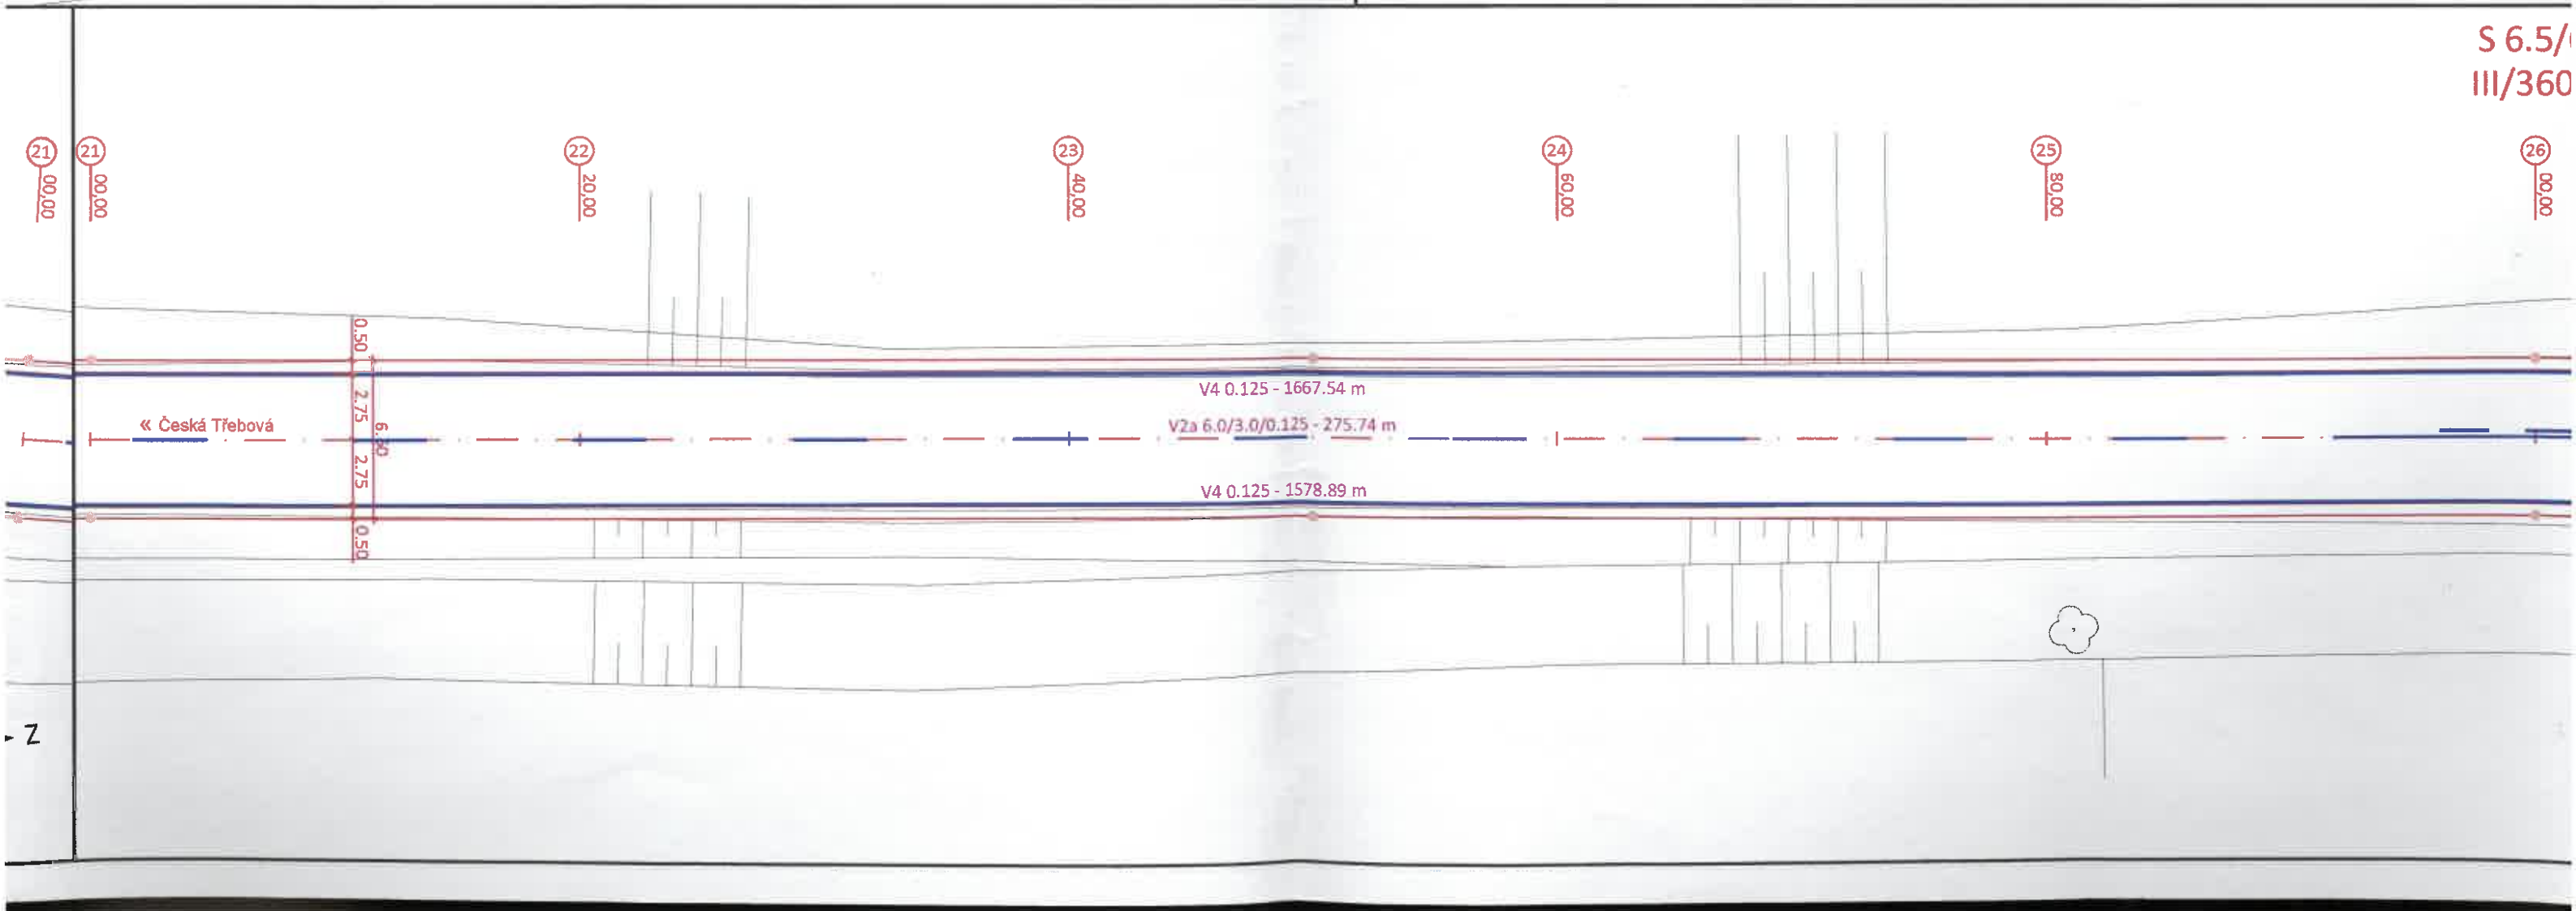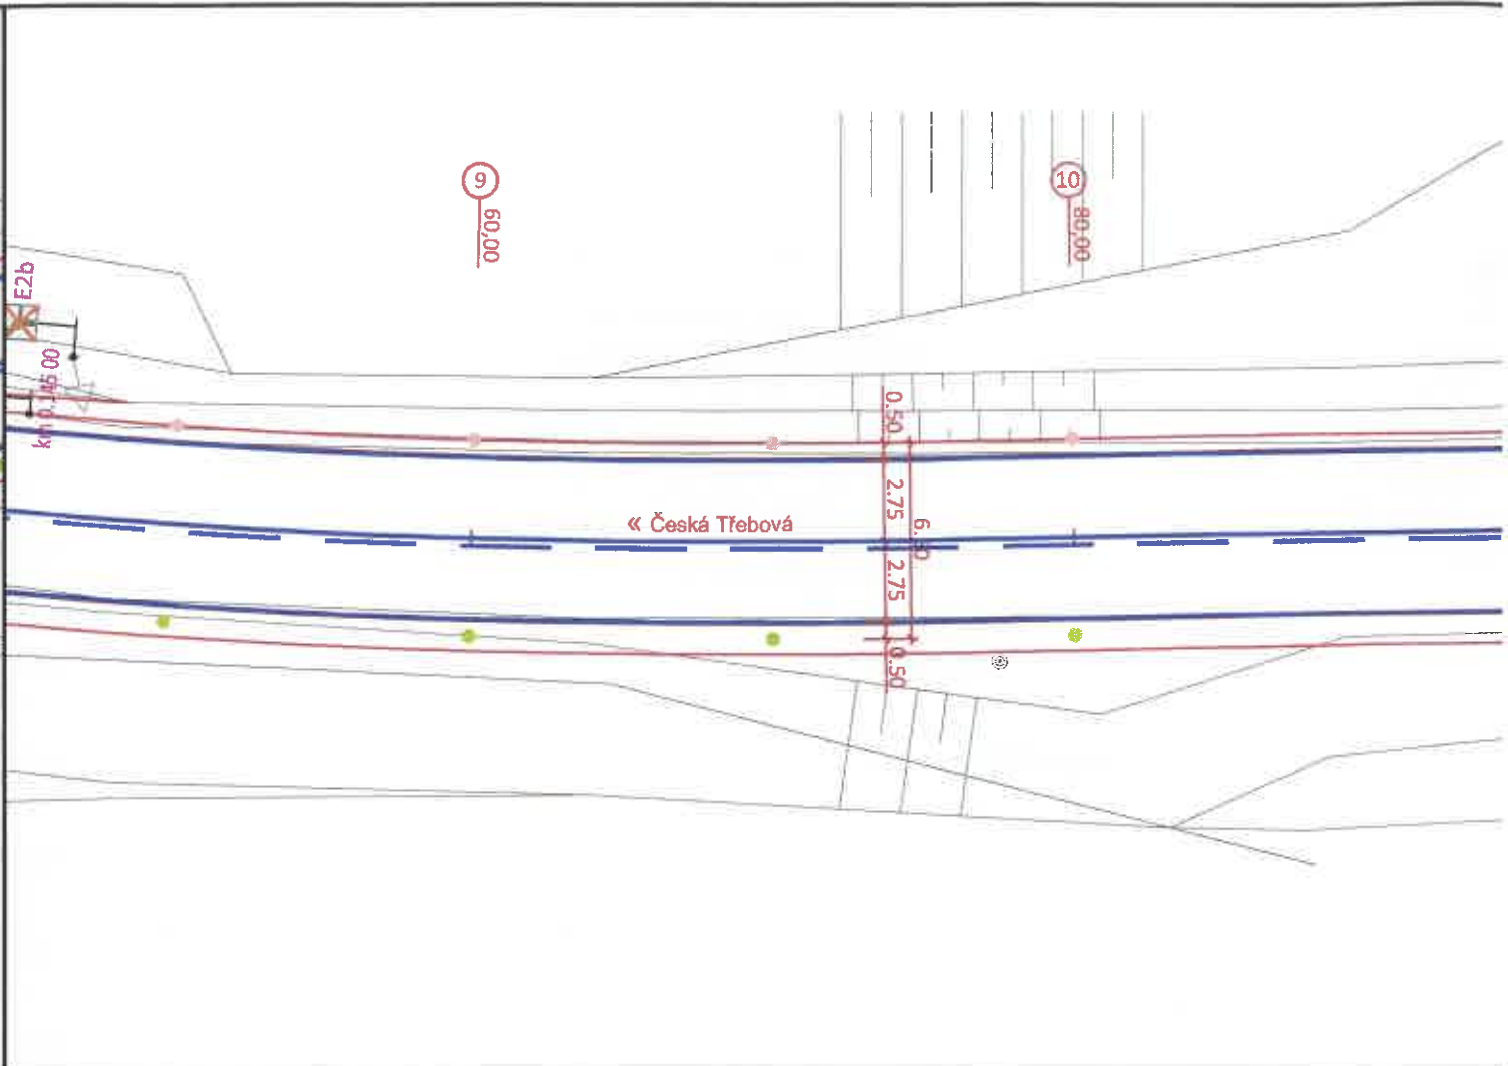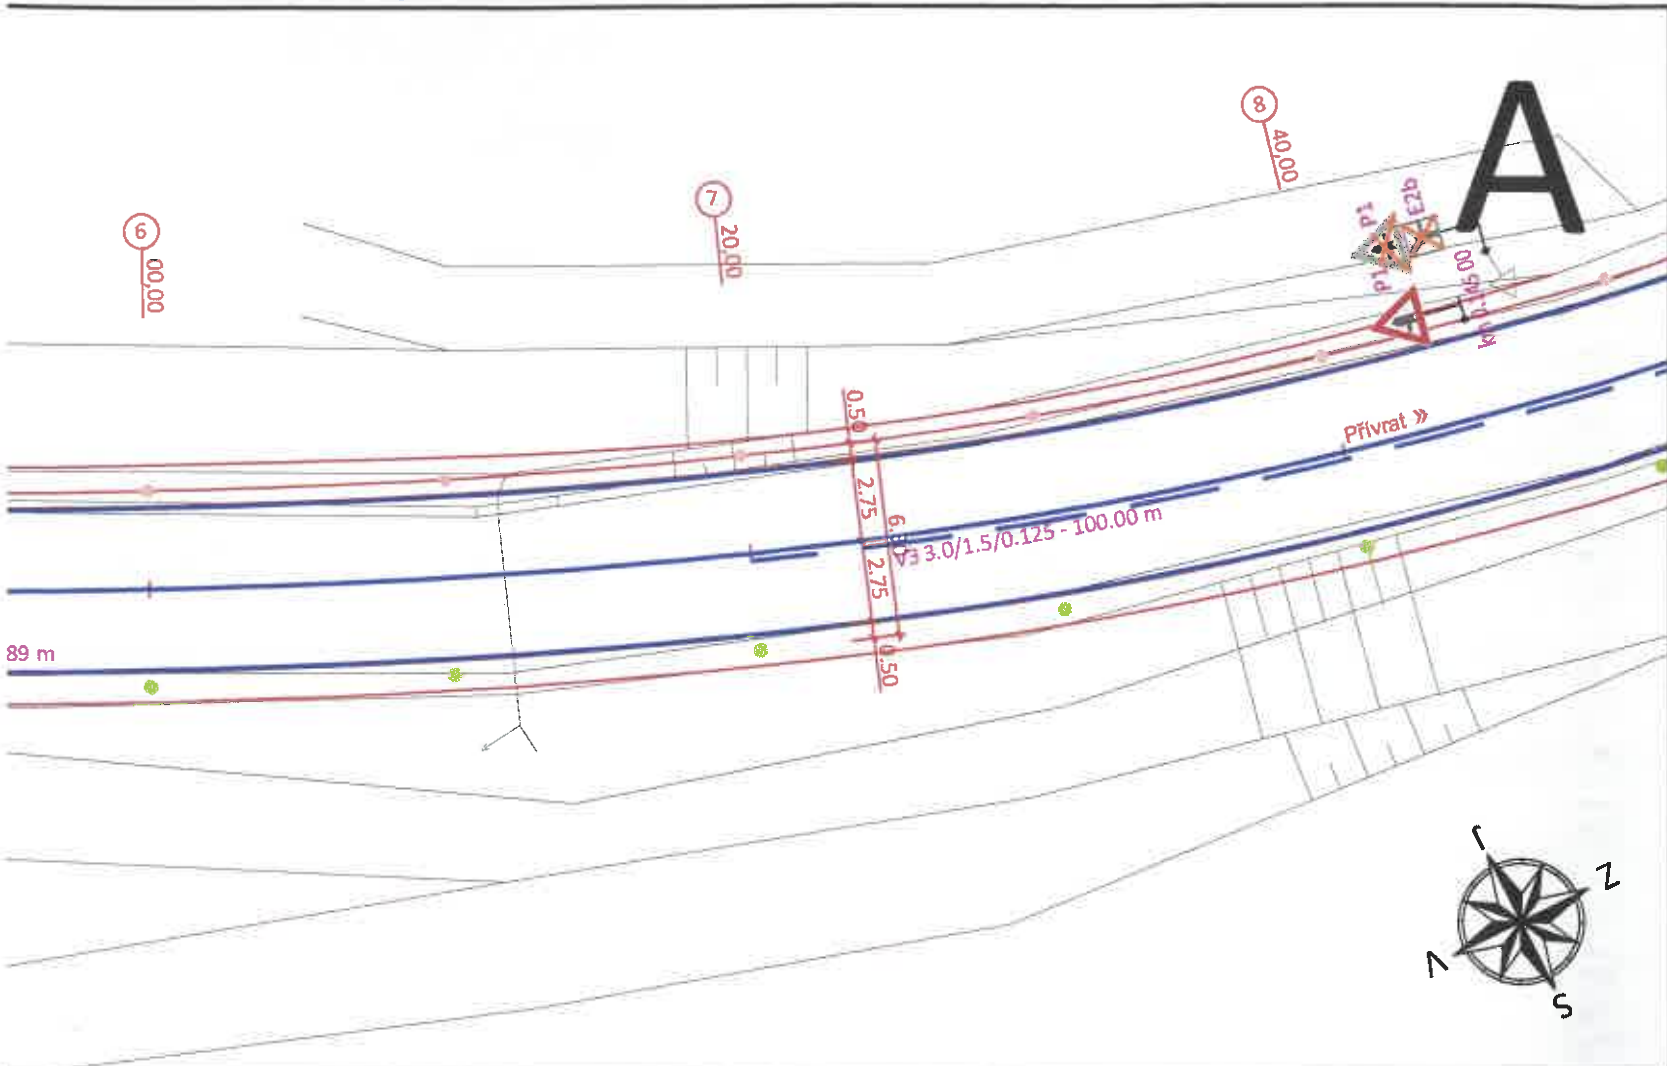

S 6.5/
III/360

S 6.5/60
III/36012

11
00,00

12
20,00

13
40,00

14
60,00

15
80,00

B

V3 3.0/1.5/0.125 - 100.00 m


V4 0.125 - 1667.54 m

V2a 6.0/3.0/0.125 - 275.74 m

V4 0.125 - 1578.89 m

0.50
2.75
6.50
2.75
0.50

Přivrat »

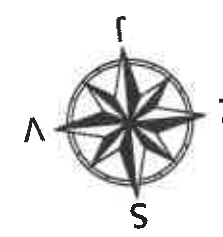

0
2

27
20,00

28
40,00

29
60,00

30
80,00


31
00,00

D







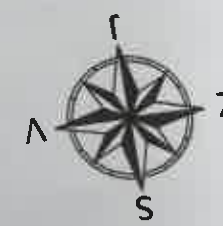


V3 3.0/1.5/0.125 - 100.00 m

0.50
2.75
6.50
2.75
0.50


Přivrat »



LEGENDA:

-  NAVRŽENÝ STAV
-  STÁVAJÍCÍ STAV
-  OSA KOMUNIKACE
-  VODOROVNÉ DOPRAVNÍ ZNAČENÍ - BÍLÁ BARVA
-  SMĚROVÝ SLOUPEK
-  SMĚROVÝ SLOUPEK OSAZENÝ NA SVODIDLE
-  NOVÉ DOPRAVNÍ ZNAČENÍ
-  STÁVAJÍCÍ DOPRAVNÍ ZNAČENÍ
-  RUŠENÉ DOPRAVNÍ ZNAČENÍ

KLAD LISTŮ: (1:20 000)

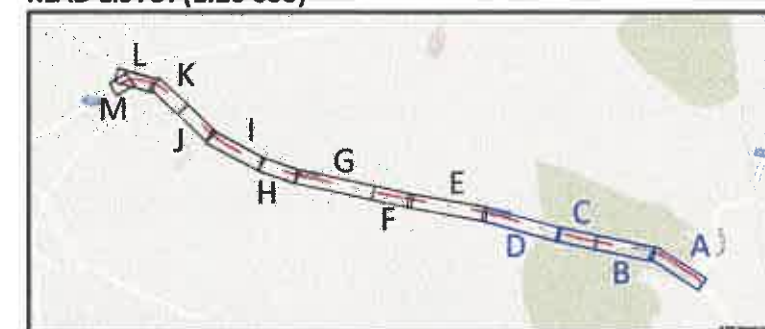

Generální projektant:



PRODIN a.s.
Jiráskova 169
530 02 Pardubice

www.prodin.cz
IČO: 25292161
DIČ: CZ25292161

Zpracovatel části dokumentace:

Souřadnicový systém: S-JTSK

| | | | |
|--|---|------------------------------------|--|
| Vypracoval: Ing. Martin Dlabac | Zodp. projektant: Ing. Michal Hornýš | Kontroloval: Ing. Michal Hornýš |  |
| Kraj: Pardubický | Traťový úsek: Česká Třebová | | |
| Objednatel: Správa a údržba silnic Pardubického kraje | | | |
| Akce: REKONSTRUKCE SILNICE III/36012 ZACHAROVEC SO 101 - SILNICE III/36012 | | | Formát: 7 A4 Datum: 03/2018 Stupeň dokumentace: DSP + PDPS Číslo zakázky: 3110-17-177 Změna: Číslo kopie: |
| Obsah výkresu: SITUACE DOPRAVNÍHO ZNAČENÍ km 0.00 - 0.60 | | | Měřítko: 1:250 Část dokumentace: C Číslo výkresu: .7.1 |