

Městský úřad Ústí nad Orlicí
odbor dopravy, silničního hospodářství a správních agend

Vaše č.j.:
Ze dne: 30.03.2020

Naše č.j.: MUUC/10788/2020/DSS/ba
Číslo spisu: 19/2020
Spis. značka: 19/2020
Poč. listů: 4
Poč. příloh: 0
Poč. lis. př.: 0

Vyřizuje: Miloslava Bartošová
Tel: 465 514 341
E-mail: bartosovam@muuo.cz
Datum: 09.04.2020
Místo: Ústí nad Orlicí

Město Ústí nad Orlicí
DSS

Sychrova 16
562 24 Ústí nad Orlicí

V e ř e j n á v y h l á š k a

Opatření obecné povahy stanovení místní úpravy provozu na pozemních komunikacích

Městský úřad v Ústí nad Orlicí, odbor dopravy, silničního hospodářství a správních agend, jako věcně a místně příslušný správní úřad dle ustanovení § 124 odst. 6 a § 77 odst. 1 písm. c) zákona č. 361/2000 Sb., o provozu na pozemních komunikacích a o změnách některých zákonů, ve znění pozdějších předpisů (dále jen zákon o silničním provozu), a dle ustanovení § 173 zákona č. 500/2004 Sb., správní řád, ve znění pozdějších předpisů (dále jen správní řád), v návaznosti na ustanovení § 77 odst. 5 zákona o silničním provozu, na základě žádosti Města Ústí nad Orlicí, Sychrova 16, 562 24 Ústí nad Orlicí, IČ 00279676 podané dne 30.03.2020, dále po předchozím písemném vyjádření Policie ČR, Krajské ředitelství policie Pardubického kraje, dopravní inspektorát Ústí nad Orlicí ze dne 21.02.2020 pod č.j. KRPE-15497-1/ČJ-2020-171106

o z n a m u j e n á v r h s t a n o v e n í m í s t n í ú p r a v y p r o v o z u

na místních komunikacích ul. J. a J. Kovářů, Družstevní, Heranova, Chodská, Korábova, Blažkova, Příčná, Stavebníků, Polská v Ústí nad Orlicí odstraněním, posunutím a umístěním svislého dopravního značení v souvislosti s akcí „Změna dopravního značení sídliště Štěpnice Ústí nad Orlicí“, dle přiložených situací.

z a p o d m í n e k :

Dopravní značení provedte jako:	stálé svislé dopravní značky
Velikost dopravního značení:	základní rozměrová řada
Provedení dopravního značení:	reflexní
Platnost úpravy:	TRVALE

adresa: Sychrova 16, 562 24 Ústí nad Orlicí
tel.: +420 465 514 111
fax: +420 465 525 563

IČ: 00279676 DIČ: CZ00279676
email: podatelna@muuo.cz
web: http://www.ustinadorlici.cz

bankovní spojení:
KB Ústí nad Orlicí, č.ú.: 19-420611/0100
ID datové schránky: bxcbwmg

Důvod: zvýšení bezpečnosti a plynulosti silničního provozu na sídlišti Štěpnice, vytvoření nových jednosměrných komunikací.

Osoba (organizace) odpovědná za řádné provedení úpravy:

p. Radim Petránek, fa TEPVOS spol. s r.o., Ústí nad Orlicí, tel. 731689064, p. Jiří Jansa, správa komunikací, odbor dopravy, MěÚ Ústí nad Orlicí, tel. 465514317

Další podmínky pro osazení místní úpravy provozu:

1. Dopravní značky musí být upevněny na kovových sloupcích nebo konstrukcích, případně na sloupech VO a nesmí zasahovat do průjezdního profilu komunikace.
2. V obci se dopravní značky umístí ve výšce min. 2,20 m a mimo obec min. 1,2 m nad úroveň terénu (nezpevněné krajnice, chodníku a pod). Vnitřní okraj dopravních značek bude 0,5 m až 2,0 m od okraje vozovky nebo vnitřní hrany chodníku (u vozovek se zpevněnou krajnicí od vnější hrany zpevněné krajnice).
3. Viditelnost dopravních značek musí být zajištěna mimo obec ze vzdálenosti 100 m a v obci z 50 m.
4. Před instalací svislého dopravního značení musí být vytyčeny inženýrské sítě, instalací dopravního značení nesmí dojít k narušení nadzemních a podzemních inženýrských sítí.
5. Dopravní značení bude instalováno odbornou firmou TEPVOS spol. s r.o., Ústí nad Orlicí. Náklady na provedení a údržbu dopravního značení hradí a provádí Město Ústí nad Orlicí, odbor dopravy.
6. Dopravní značky svým umístěním a barevným provedením musí odpovídat příloze vyhlášky 294/2015 Sb., ČSN EN 12899-1 a splňovat podmínky uvedené v publikacích Zásady pro dopravní značení na pozemních komunikacích - TP 65, dále specifikované v ČSN EN 1436 a Zásady pro vodorovné dopravní značení na pozemních komunikacích – TP 133, které vydalo Centrum dopravního výzkumu Brno a bylo schváleno Ministerstvem dopravy a spojů.
7. Před instalací dopravního značení nebo dopravního zařízení, musí žadatel získat souhlas příslušného správce komunikace, v němž správce určí druh použitého materiálu, způsob uchycení nebo provedení DZ, popřípadě souhlas vlastníka pozemku nebo zařízení (sloupy VO, stávající DZ), na které by se dopravní značky umísťovaly.
8. Trvalé dopravní značky musí být v reflexním provedení a musí být osazeny s dostatečnou stabilitou proti povětrnostním podmínkám a jiným vlivům, musí být zabezpečeny proti deformaci, pootočení a posunutí. Trvalé dopravní značení musí být udržováno pravidelným čištěním a obnovou v náležitém stavu, tak aby byla zajištěna jejich včasná viditelnost a správná čitelnost.

Městský úřad, odbor dopravy, silničního hospodářství a správních agend, si vyhrazuje právo toto stanovění změnit nebo doplnit pokud si to bude vyžadovat veřejný zájem resp. bezpečnost a plynulost silničního provozu.

Odůvodnění:

Město Ústí nad Orlicí, Sychrova 16, 562 24 Ústí nad Orlicí, požádalo dne 30.03.2020, Městský úřad v Ústí nad Orlicí, odbor dopravy, silničního hospodářství a správních agend o stanovení místní úpravy provozu na místních komunikacích ul. J. a J. Kovářů, Družstevní, Heranova, Chodská, Korábova, Blažkova, Příčná, Stavebníků, Polská v Ústí nad Orlicí, z důvodu odstranění, posunutí a umístění svislého dopravního značení v souvislosti s akcí „Změna dopravního značení sídliště Štěpnice Ústí nad Orlicí.

K žádosti bylo přiloženo písemné vyjádření příslušného orgánu policie - Policie ČR, Krajské ředitelství policie Pardubického kraje, dopravní inspektorát Ústí nad Orlicí ze dne 21.02.2020 pod č.j. KRPE-15497-1/ČJ-2020-171106.

Správní orgán žádost posoudil dle platné právní úpravy, dle zákona č. 361/2000 Sb., o provozu na pozemních komunikacích a o změnách některých zákonů, v platném znění a dle vyhlášky č. 294/2015 Sb., kterou se provádějí pravidla provozu na pozemních komunikacích, a zpracoval návrh stanovení předmětné místní úpravy ve shora uvedeném znění.

Poučení:

K návrhu opatření obecné povahy může kdokoli, jehož práva, povinnosti nebo zájmy mohou být opatřením obecné povahy přímo dotčeny, uplatnit u správního orgánu písemné připomínky.

Vlastníci nemovitostí, jejichž práva, povinnosti nebo zájmy související s výkonem vlastnického práva mohou být opatřením obecné povahy přímo dotčeny, nebo určí-li tak správní orgán, i jiné osoby, jejichž oprávněné zájmy mohou být opatřením obecné povahy přímo dotčeny, mohou podat proti návrhu opatření obecné povahy písemné odůvodněné námitky ke správnímu orgánu ve lhůtě 30 dnů ode dne jeho zveřejnění. Zmeškání úkonu nelze prominout.

lic. Jaroslav Škarka
vedoucí odboru

Za správnost vyhotovení
Miloslava Bartošová, referentka odboru (oprávněná úřední osoba)

Toto oznámení musí být vyvěšeno po dobu 15 dnů na úřední desce orgánu, který písemnost doručuje a zveřejněno způsobem umožňujícím dálkový přístup. Poslední den této lhůty je dnem doručení.

Vyvěšeno dne:

Sejmuto dne:

.....
Razítko, podpis oprávněné úřední osoby potvrzující vyvěšení a sejmutí na úřední desce.

Rozdělovník:

Doručí se:

Město Ústí nad Orlicí, odbor DSS, ORM


Ostatním dotčeným osobám doručeno veřejnou vyhláškou

Dotčené orgány:

Policie ČR, Krajské ředitelství policie Pardubického kraje, dopravní inspektorát Ústí nad Orlicí

Na vědomí:

TEPVOS spol. s r.o., Královéhradecká 1566, Ústí nad Orlicí

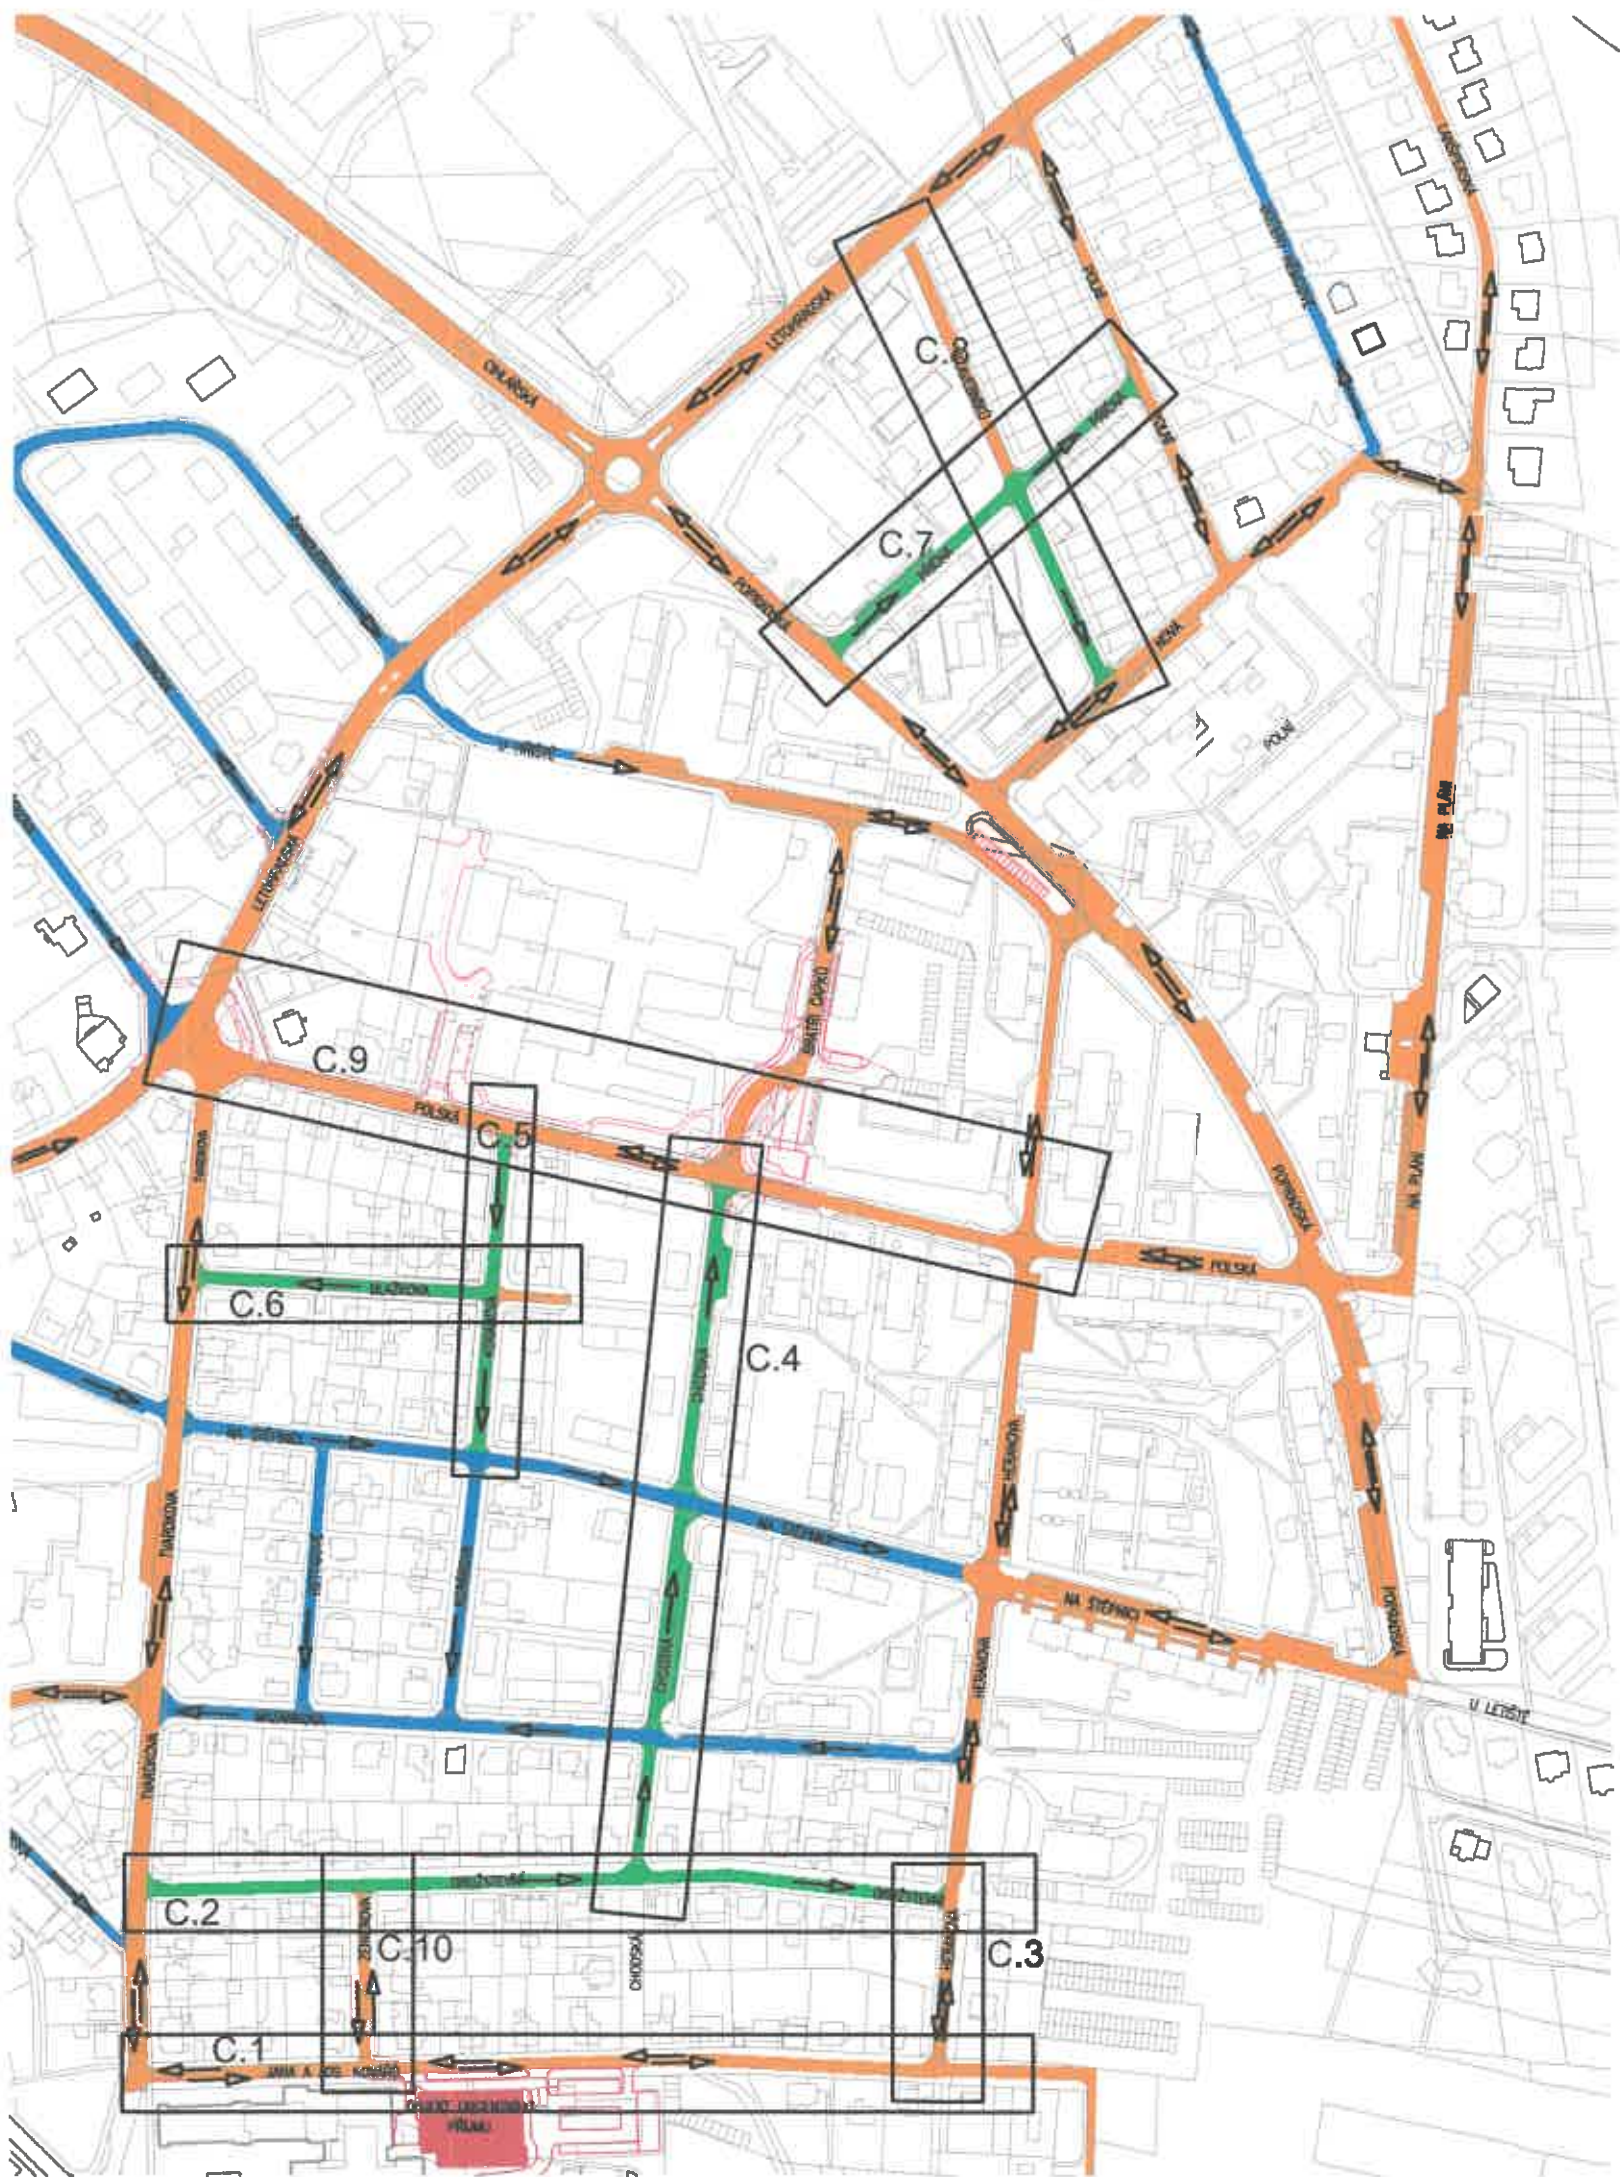

LEGENDA

- JEDNOSMĚRNÁ KOMUNIKACE – STÁVAJÍCÍ
- OBOUSMĚRNÁ KOMUNIKACE – STÁVAJÍCÍ
- JEDNOSMĚRNÁ KOMUNIKACE – NOVÁ


POZNÁMKY:

- ULICE POLSKÁ BUDE ŘEŠENA V KOORDINACI S PROJEKTEM KRUHOVÉHO OBJEZDU NA NÁMĚSTÍ SVOBODY
- ULICE JANA A JOSEFA KOVÁŘŮ BUDE ŘEŠENA V KOORDINACI S PROJEKTEM BUDOVY URGENTNÍHO PŘÍJMU


POLICIE ČESKÉ REPUBLIKY
 KRAJSKÉ ŘEDITELSTVÍ POLICIE
 PARDUBICKÉHO KRAJE
 ÚZEMNÍ ODBOR
 DOPRAVNÍ INSPEKTORÁT
 562 27 ÚSTÍ NAD ORLICÍ

ZODP.PROJEKTANT	VYPRACOVAL	KRESLIL	KONTROLOVAL	KOKULA s.r.o. Na Štěpnici 970 562 01 Ústí nad Orlicí IČ 287 84 189
ING. M. KOKULA	K.PRÍKRYLOVÁ	K.PRÍKRYLOVÁ		
KRAJ:	PARDOBICKÝ	OBEC:	ÚSTÍ NAD ORLICÍ	
INVESTOR:	MĚSTO ÚSTÍ NAD ORLICÍ, SYCHROVA 16, 562 24 ÚSTÍ NAD ORLICÍ			FORMÁT
AKCE :	ZMĚNA DOPRAVNÍHO ZNAČENÍ SÍDLIŠTĚ ŠTĚPNICE			MĚŘÍTKO
MÍSTO:	ÚSTÍ NAD ORLICÍ			DATUM
OBSAH:	SITUACE - KLADENÍ LISTŮ			STUPEN
				ČÍS.ZAK.
				Č.VÝKR.
				PARE Č.
				B

C.1 ULICE JANA A JOSEFA KOVÁŘŮ STÁVAJÍCÍ STAV

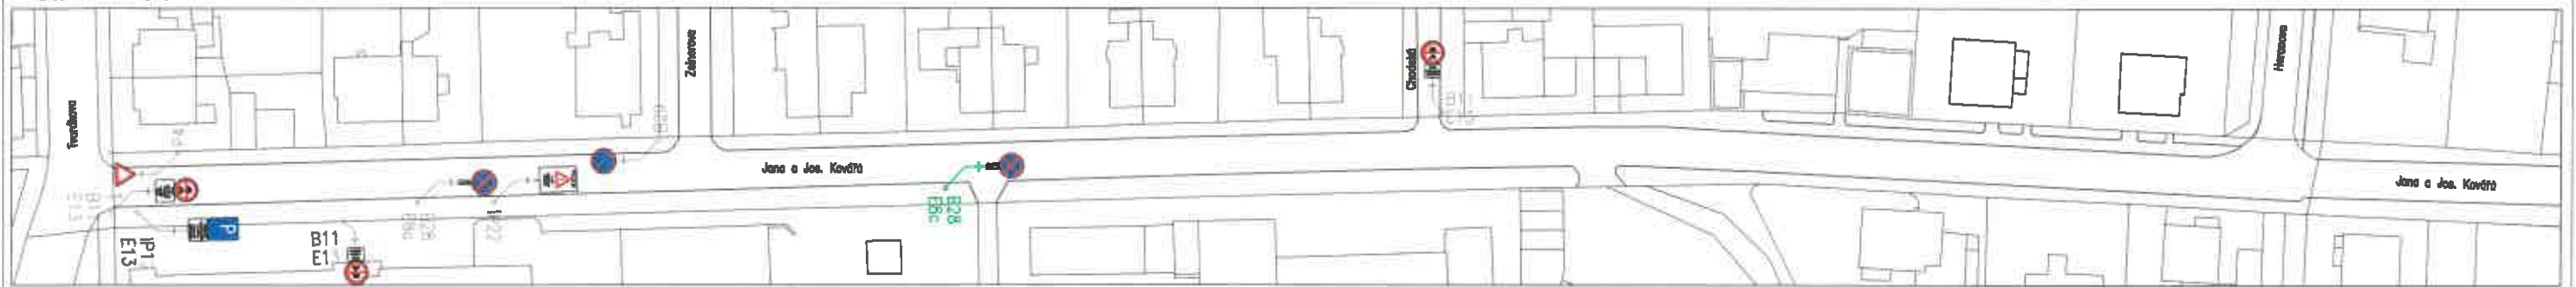

NOVÝ STAV

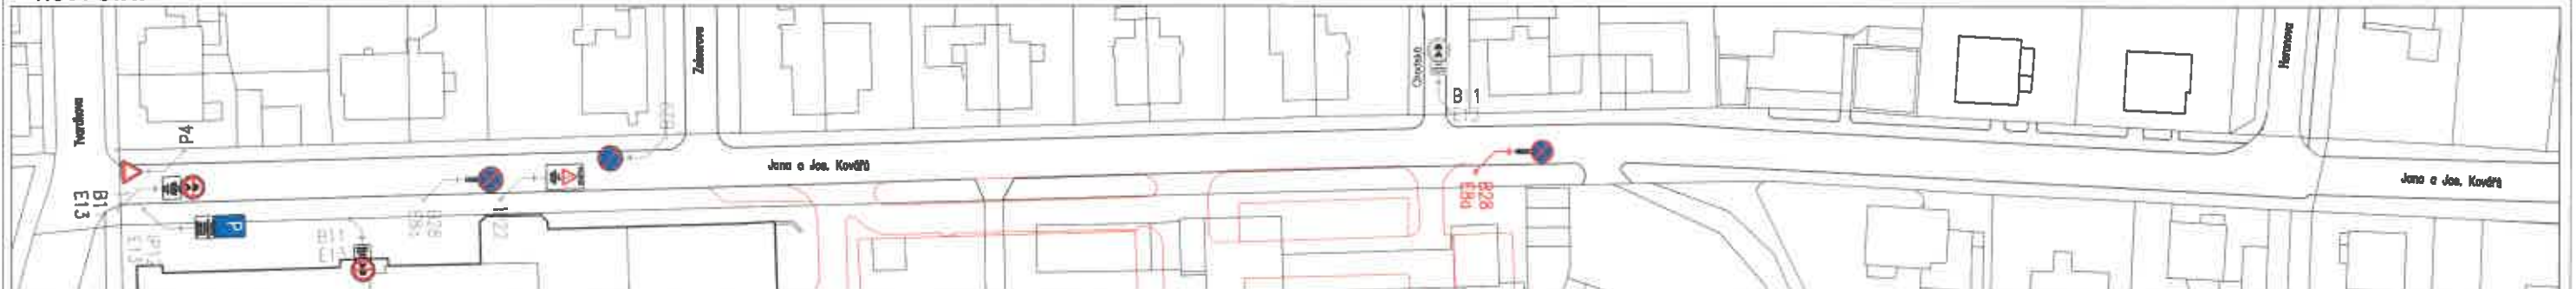

LEGENDA

- DOPRAVNÍ ZNAČENÍ STÁVAJÍCÍ
- DOPRAVNÍ ZNAČENÍ ODSTRANĚNÉ
- DOPRAVNÍ ZNAČENÍ NOVE

POZNÁMKA


1. ULICE JANA A JOSEFA KOVÁŘŮ BUDE ŘEŠENA V KOORDINACI S PROJEKTEM BUDOVY URGENTNÍHO PŘÍJMU
2. ULICE POLSKÁ BUDE ŘEŠENA V KOORDINACI S PROJEKTEM KRUHOVÉHO OBJEZDU NA NÁMĚSTÍ SVOBODY

ZDOP. PROJEKTANT	VYPRACOVAN.	KRESLIL	KONTROLOVAL	 <small>Ing. Miroslav Kokula</small> <small>Ing. Jaroslav Přibyl</small> <small>Ing. Petr Štáhl</small>
ING. M. KOKULA	K. PŘIBYL	K. PŘIBYL		
OBJEKT	PARQUEBOKY	OBEC: OBTÍ NAD ORLICÍ	FORMÁT	1:500
ADRESA	MĚSTO OBTÍ NAD ORLICÍ, SYCHROVA 16, 562 24 OBTÍ NAD ORLICÍ	DATA	12/2018	
STAV	Změna dopravního značení oboustranné špičky	STUPEN	DŘ.	
OBEC	ULICE JANA A JOS. KOVÁŘŮ	ČÍSLO ZÁK.	P1741	
		ČÍSLO PRŮJ.	P462 Z	

C.2 ULICE DRUŽSTEVNÍ STÁVAJÍCÍ STAV



NOVÝ STAV

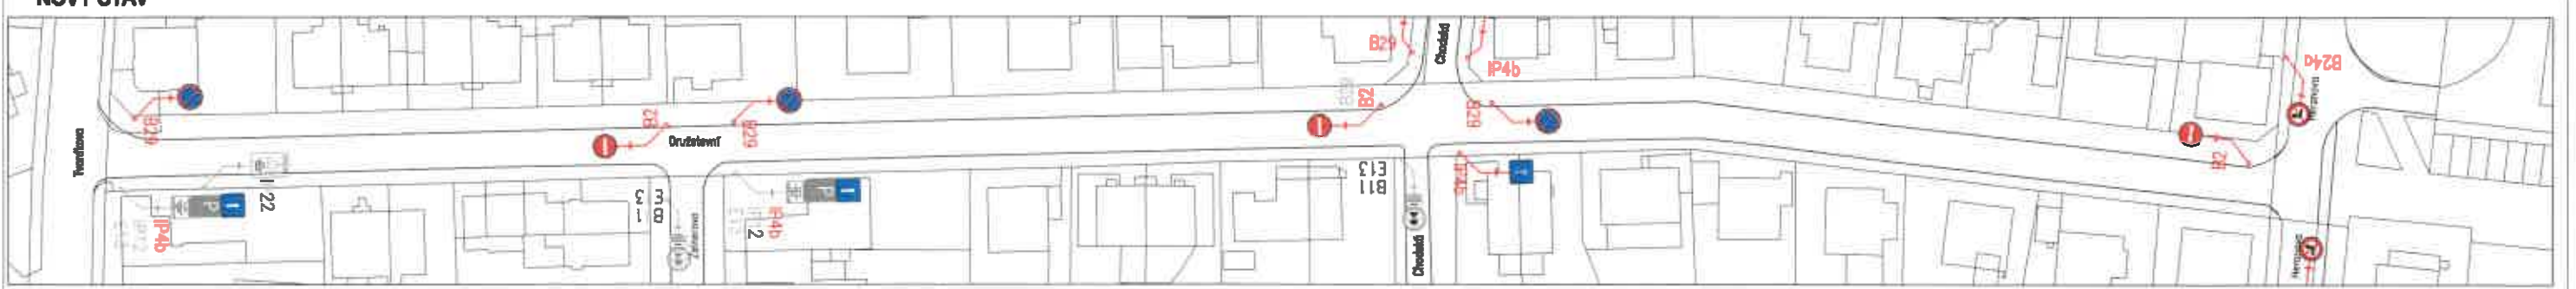


LEGENDA

- DOPRAVNÍ ZNAČENÍ STÁVAJÍCÍ
- DOPRAVNÍ ZNAČENÍ ODSTRANĚNÉ
- DOPRAVNÍ ZNAČENÍ NOVE


ZDOP. PROJEKTANT	VYPRACOVAN.	KRESLIL	KONTROLOVAL	 <small>Ing. Miroslav Kokula</small> <small>Ing. Jaroslav Přibyl</small> <small>Ing. Petr Štáhl</small>
ING. M. KOKULA	K. PŘIBYL	K. PŘIBYL		
OBJEKT	PARQUEBOKY	OBEC: OBTÍ NAD ORLICÍ	FORMÁT	1:500
ADRESA	MĚSTO OBTÍ NAD ORLICÍ, SYCHROVA 16, 562 24 OBTÍ NAD ORLICÍ	DATA	12/2018	
STAV	Změna dopravního značení oboustranné špičky	STUPEN	DŘ.	
OBEC	ULICE DRUŽSTEVNÍ	ČÍSLO ZÁK.	P1741	
		ČÍSLO PRŮJ.	P462 Z	

C.3 ČÁST ULICE HERANOVA

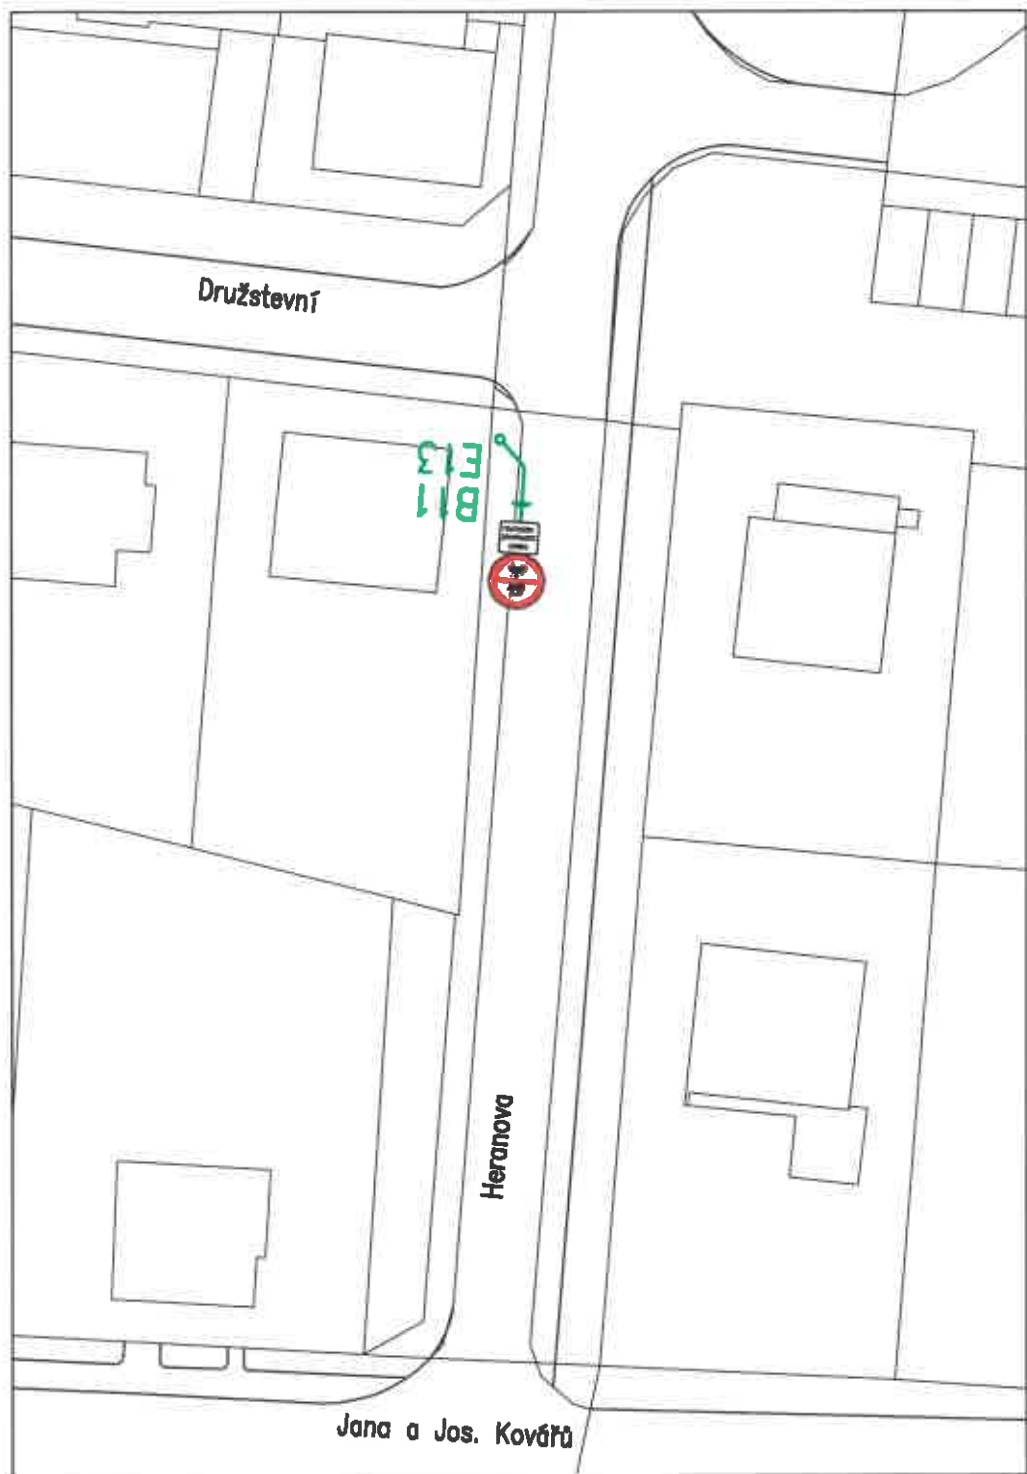

STÁVAJÍCÍ STAV

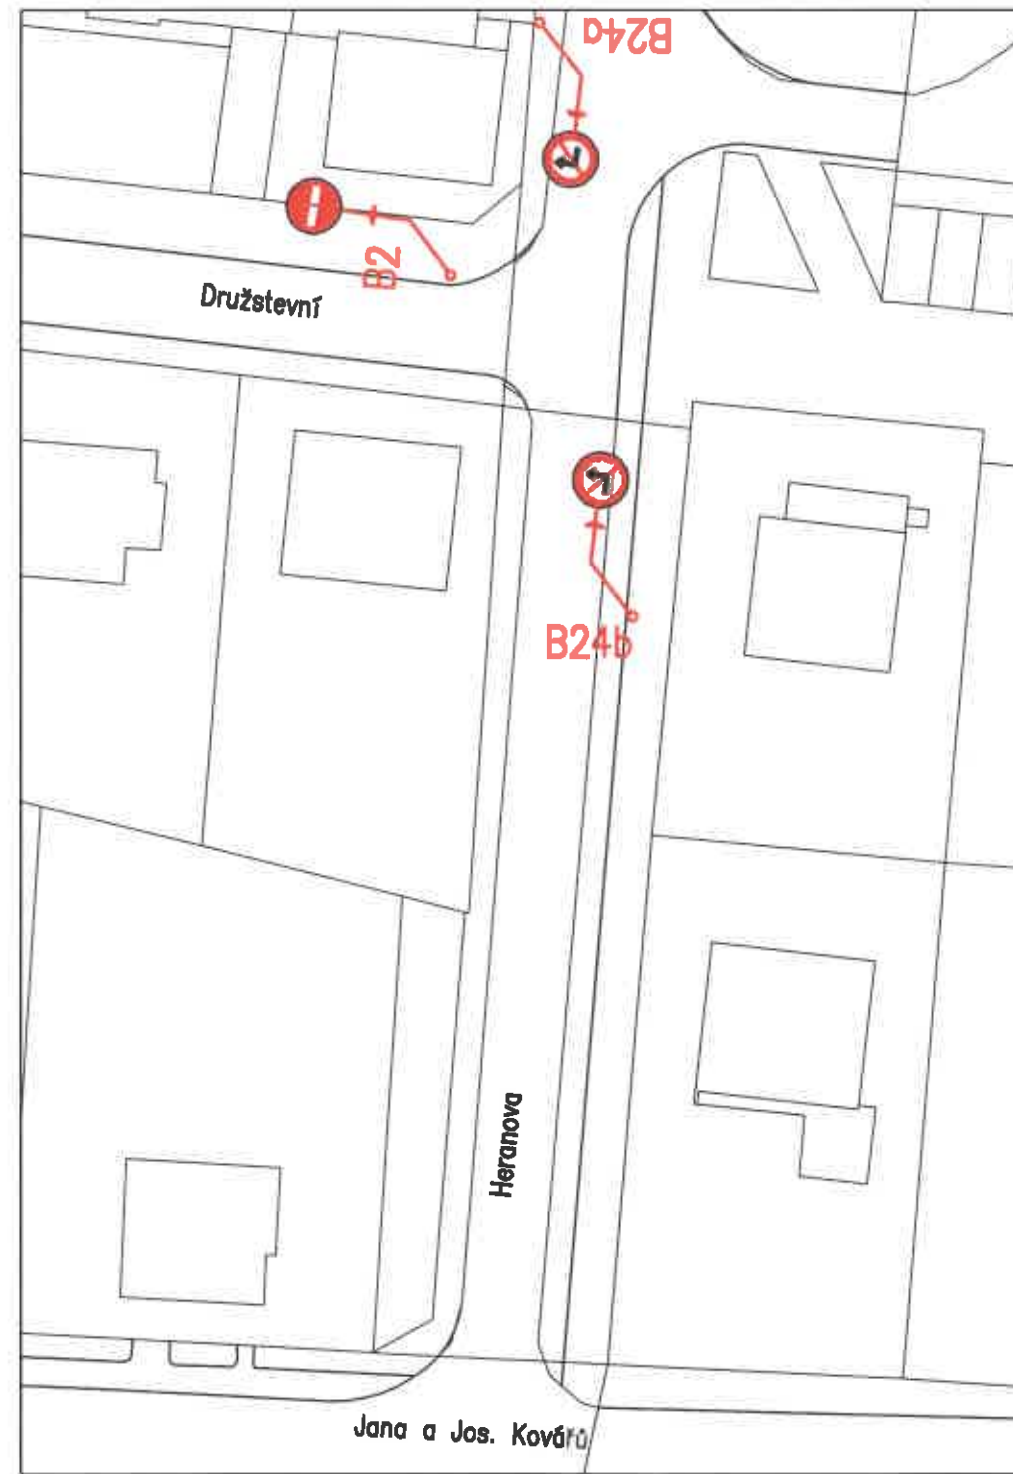

NOVÝ STAV



LEGENDA

-  DOPRAVNÍ ZNAČENÍ STÁVAJÍCÍ
-  DOPRAVNÍ ZNAČENÍ ODSTRANĚNÉ
-  DOPRAVNÍ ZNAČENÍ NOVÉ

ZODP.PROJEKTANT	VYPRACOVAL	KRESLIL	KONTROLOVAL	KOKULA s.r.o Na Štěpnicí 970 662 01 Ústí nad Orlicí IČ 287 84 189		
ING. M. KOKULA	K.PŘIKRYLOVÁ	K.PŘIKRYLOVÁ				
KRAJ:	PARDOBICKÝ	OBEC:	ÚSTÍ NAD ORLICÍ	FORMÁT	2x44	
INVESTOR:	MĚSTO ÚSTÍ NAD ORLICÍ, SYCHROVA 16, 562 24 ÚSTÍ NAD ORLICÍ			MĚŘITKO	1:500	
AKCE :	ZMĚNA DOPRAVNÍHO ZNAČENÍ SÍDLIŠTĚ ŠTĚPNICE				DATUM	12/2018
MÍSTO:	ÚSTÍ NAD ORLICÍ				STUPEŇ	OHL
				ČÍS.ZAK.	P1741	
OBSAH:	ČÁST ULICE HERANOVA				Č.VÝKR.	PARE Č.
					C.3	

C.4 ULICE CHODSKÁ STÁVAJÍCÍ STAV



NOVÝ STAV



LEGENDA

- DOPRAVNÍ ZNAČENÍ STÁVAJÍCÍ
- DOPRAVNÍ ZNAČENÍ ODSTRANĚNÉ
- DOPRAVNÍ ZNAČENÍ NOVE

ZOUP. PROJEKTANT BĚL. M. KOKULA	VYPRACOVAN. K. PRKYPOVA	KRESLIL K. PRKYPOVA	KONTROLOVAL	KOKULA s.r.o. IČO: 01 02 00 00 00 DI 207 04 00
MĚSTO: PARDUBICE	OBEC: OŘTÍ NAD ORLICÍ	MĚSTO: OŘTÍ NAD ORLICÍ	OBEC: OŘTÍ NAD ORLICÍ	FORMÁT MĚŘÍTKO 1:500
AKC.: ZMĚNA DOPRAVNÍHO ZNAČENÍ SBLÍŽENÉ ŠTĚPŮVCE	STUPĚŇ OŘTÍ NAD ORLICÍ	DATA 12/2018	STUPĚŇ OŘTÍ NAD ORLICÍ	DATA 12/2018
OBJEKT: ULICE CHODSKÁ	Č. VÝK.:	PÁŘE Č.:	C.4	PÁŘE Č.:

C.4 ULICE CHODSKÁ STÁVAJÍCÍ STAV



NOVÝ STAV



LEGENDA

- DOPRAVNÍ ZNAČENÍ STÁVAJÍCÍ
- DOPRAVNÍ ZNAČENÍ ODSTRANĚNÉ
- DOPRAVNÍ ZNAČENÍ NOVE


ZOUP. PROJEKTANT BĚL. M. KOKULA	VYPRACOVAN. K. PRKYPOVA	KRESLIL K. PRKYPOVA	KONTROLOVAL	KOKULA s.r.o. IČO: 01 02 00 00 00 DI 207 04 00
MĚSTO: PARDUBICE	OBEC: OŘTÍ NAD ORLICÍ	MĚSTO: OŘTÍ NAD ORLICÍ	OBEC: OŘTÍ NAD ORLICÍ	FORMÁT MĚŘÍTKO 1:500
AKC.: ZMĚNA DOPRAVNÍHO ZNAČENÍ SBLÍŽENÉ ŠTĚPŮVCE	STUPĚŇ OŘTÍ NAD ORLICÍ	DATA 12/2018	STUPĚŇ OŘTÍ NAD ORLICÍ	DATA 12/2018
OBJEKT: ULICE CHODSKÁ	Č. VÝK.:	PÁŘE Č.:	C.4	PÁŘE Č.:

C.5 ULICE KORÁBOVA




STÁVAJÍCÍ STAV

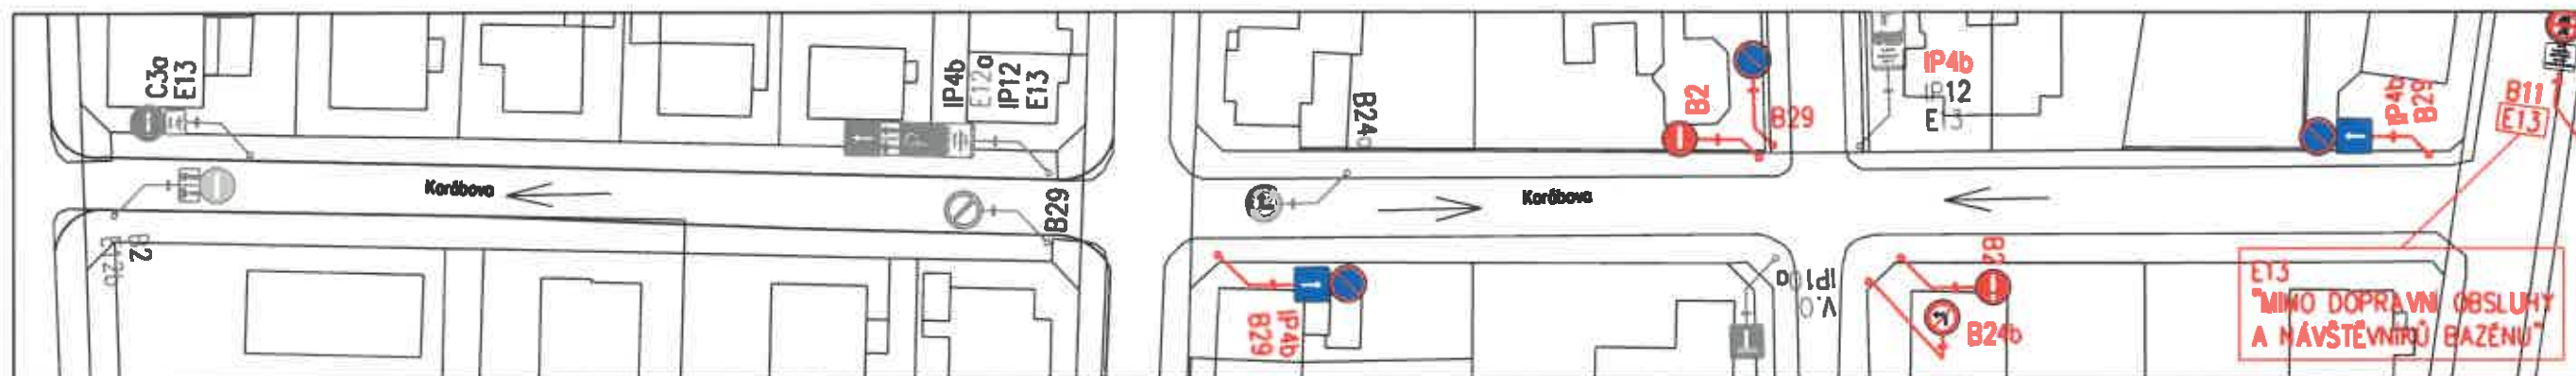

NOVÝ STAV



LEGENDA

-  DOPRAVNÍ ZNAČENÍ STÁVAJÍCÍ
-  DOPRAVNÍ ZNAČENÍ ODSTRANĚNÉ
-  DOPRAVNÍ ZNAČENÍ NOVÉ

ZOOP PROJEKTANT	VYPRACOVAL	KRESLIL	KONTROLOVAL	KOKULA s.r.o. Na Štěpáně 670 662 01 Ústí nad Orlicí IČ 267 84 190
ING. M. KOKULA	K. PŘEKRYLOVÁ	K. PŘEKRYLOVÁ		
MBA:	PAROUBICKÝ	OBEC:	ÚSTÍ NAD ORLICÍ	FORMÁT
INVESTOR:	MĚSTO ÚSTÍ NAD ORLICÍ, SYCHOVA 16, 562 24 ÚSTÍ NAD ORLICÍ			MĚRITVO
AKCE:	ZMĚNA DOPRAVNÍHO ZNAČENÍ SÍDLIŠTĚ ŠTĚPNICE			DATAUM
MĚR:	ÚSTÍ NAD ORLICÍ			STUPĚN
				ČÍS. ZAK.
				Č. VYKŘ.
OBEC:	ULICE KORÁBOVA - ZMĚNA 01			PAR. Č.
				C.5




C.6 ULICE BLAŽKOVA

STÁVAJÍCÍ STAV



NOVÝ STAV


LEGENDA

-  DOPRAVNÍ ZNAČENÍ STÁVAJÍCÍ
-  **DOPRAVNÍ ZNAČENÍ ODSTRANĚNÉ**
-  **DOPRAVNÍ ZNAČENÍ NOVÉ**


ZODP.PROJEKTANT	VYPRACOVAL	KRESLIL	KONTROLOVAL	KOKULA s.r.o Na Štěpnicí 970 562 01 Ústí nad Orlicí IČ 287 84 189	
ING. M. KOKULA	K.PŘIKRYLOVÁ	K.PŘIKRYLOVÁ			
KRAJ:	Pardubický	OBEC:	Ústí nad Orlicí	FORMÁT	2xA4
INVESTOR:	MĚSTO ÚSTÍ NAD ORLICÍ, SYCHROVA 16, 562 24 ÚSTÍ NAD ORLICÍ			MĚŘITKO	1:500
AKCE :	ZMĚNA DOPRAVNÍHO ZNAČENÍ SÍDLIŠTĚ ŠTĚPNICE			DATUM	02/2020
MÍSTO:	ÚSTÍ NAD ORLICÍ			STUPĚŇ	OHL
OBSEK:	Ulice Blažkova - Změna 01			ČÍS. ZAK.	P1741
				Č. VÝKR.	PARĚ Č.
				C.6	

C.7 ULICE PŘÍČNÁ

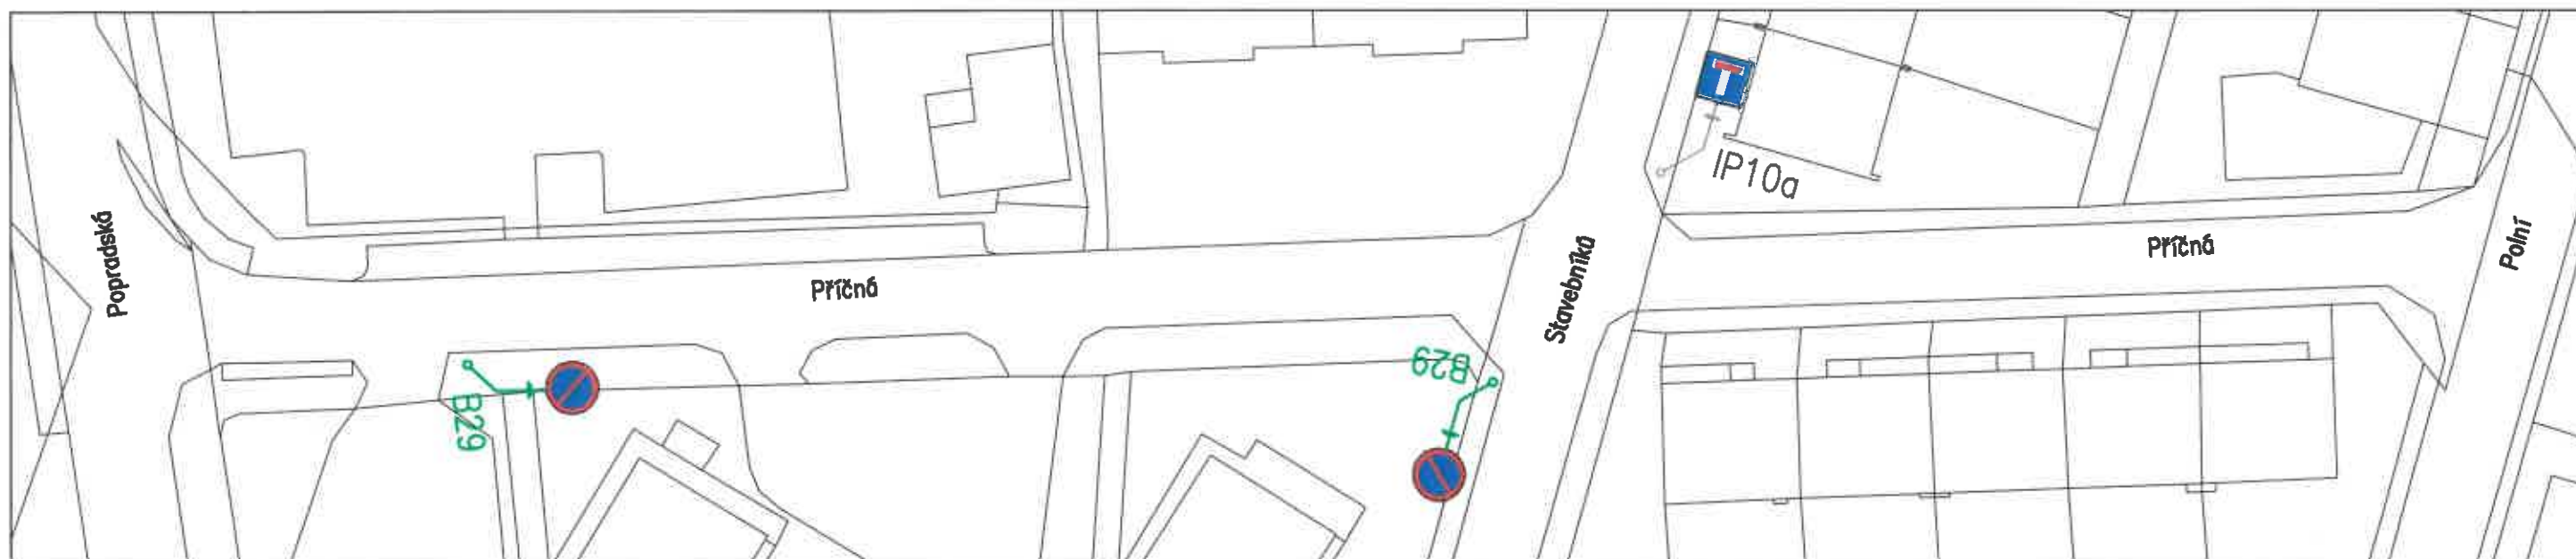


STÁVAJÍCÍ STAV

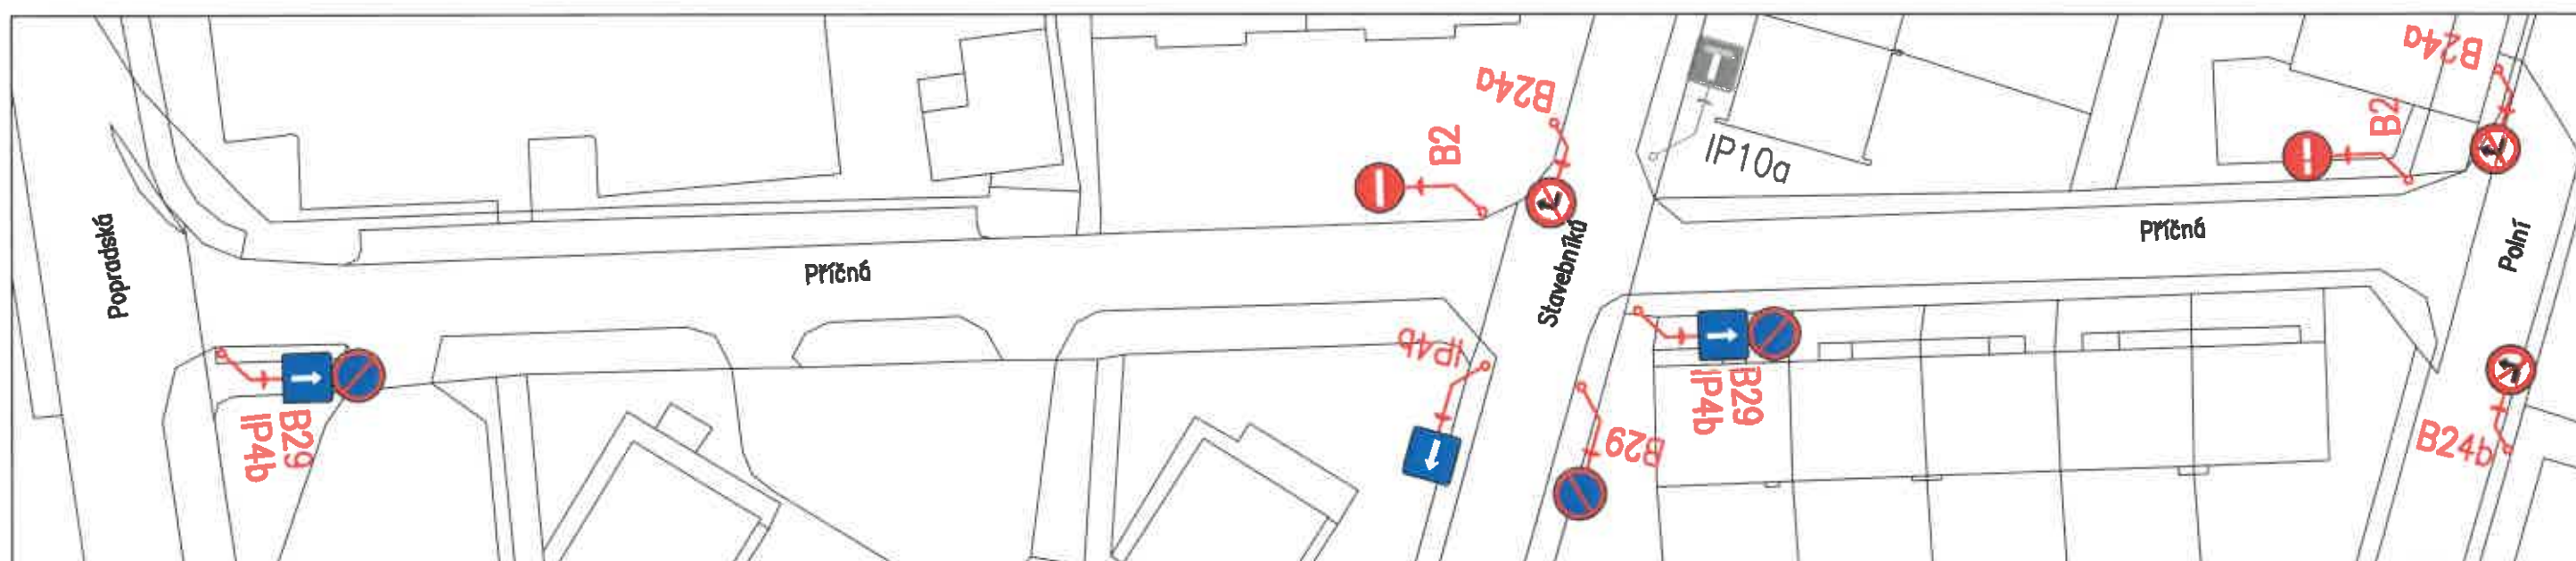


NOVÝ STAV




LEGENDA

-  DOPRAVNÍ ZNAČENÍ STÁVAJÍCÍ
-  DOPRAVNÍ ZNAČENÍ ODSTRANĚNÉ
-  DOPRAVNÍ ZNAČENÍ NOVÉ


ZODP.PROJEKTANT ING. M. KOKULA	VYPRACOVAL K.PŘÍKRYLOVÁ	KRESLIL K.PŘÍKRYLOVÁ	KONTROLOVAL	KOKULA s.r.o  Na Štěpnicí 970 582 01 Ústí nad Orlicí IČ 267 84 189
KRAJ: PARDUBICKÝ	OBEC: ÚSTÍ NAD ORLICÍ			
INVESTOR: MĚSTO ÚSTÍ NAD ORLICÍ, SYCHROVA 16, 582 24 ÚSTÍ NAD ORLICÍ	AKCE : ZMĚNA DOPRAVNÍHO ZNAČENÍ SÍDLIŠTĚ ŠTĚPNICE		FORMÁT 2xA4	
MÍSTO: ÚSTÍ NAD ORLICÍ	MÍSTO: ÚSTÍ NAD ORLICÍ		MĚŘÍTKO 1:500	
OBSAH: ULICE PŘÍČNÁ			DATUM 12/2018	
			STUPEŇ OHL	
			ČÍS.ZAK. P1741	
			Č.VÝKR. PARE Č.	
			C.7	

C.8 ULICE STAVEBNÍKŮ

STÁVAJÍCÍ STAV

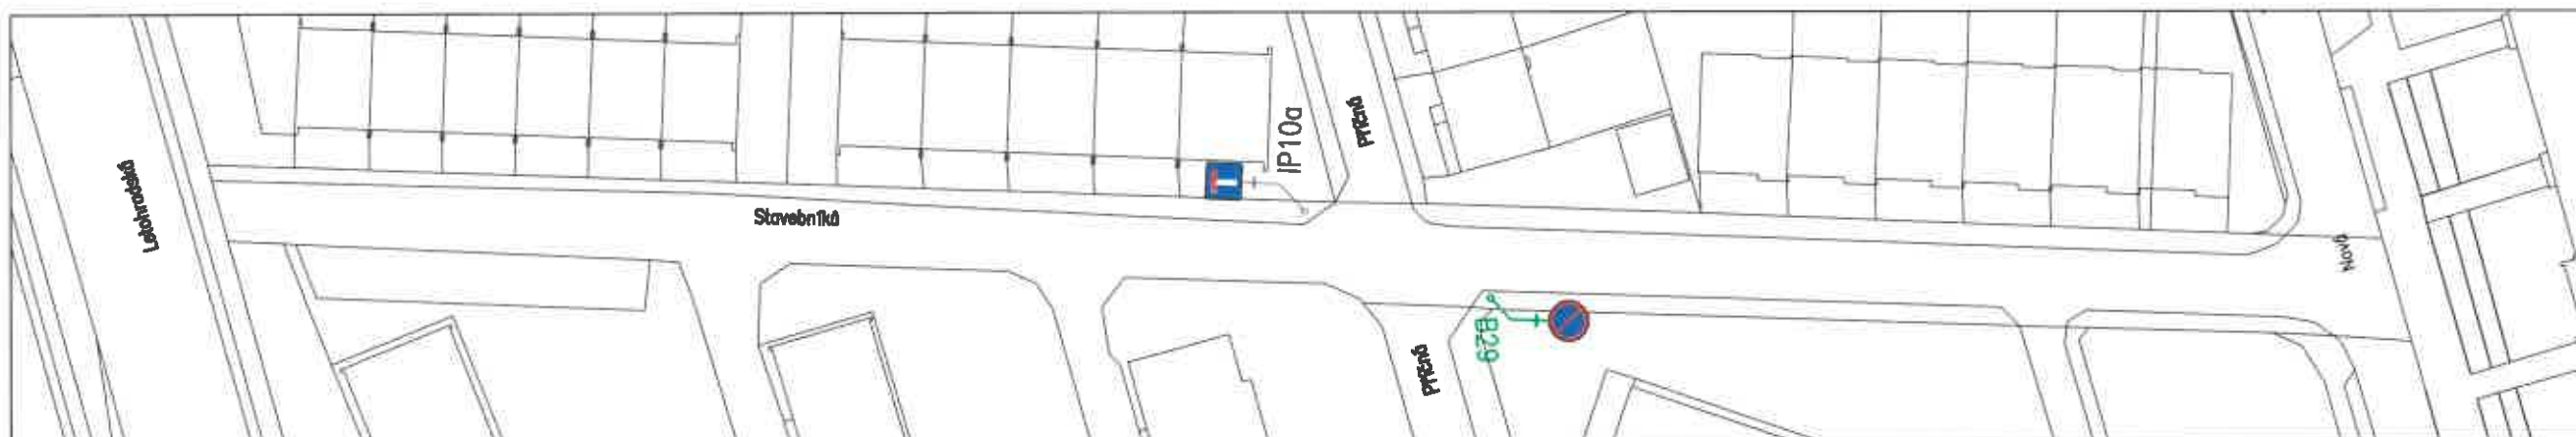

NOVÝ STAV

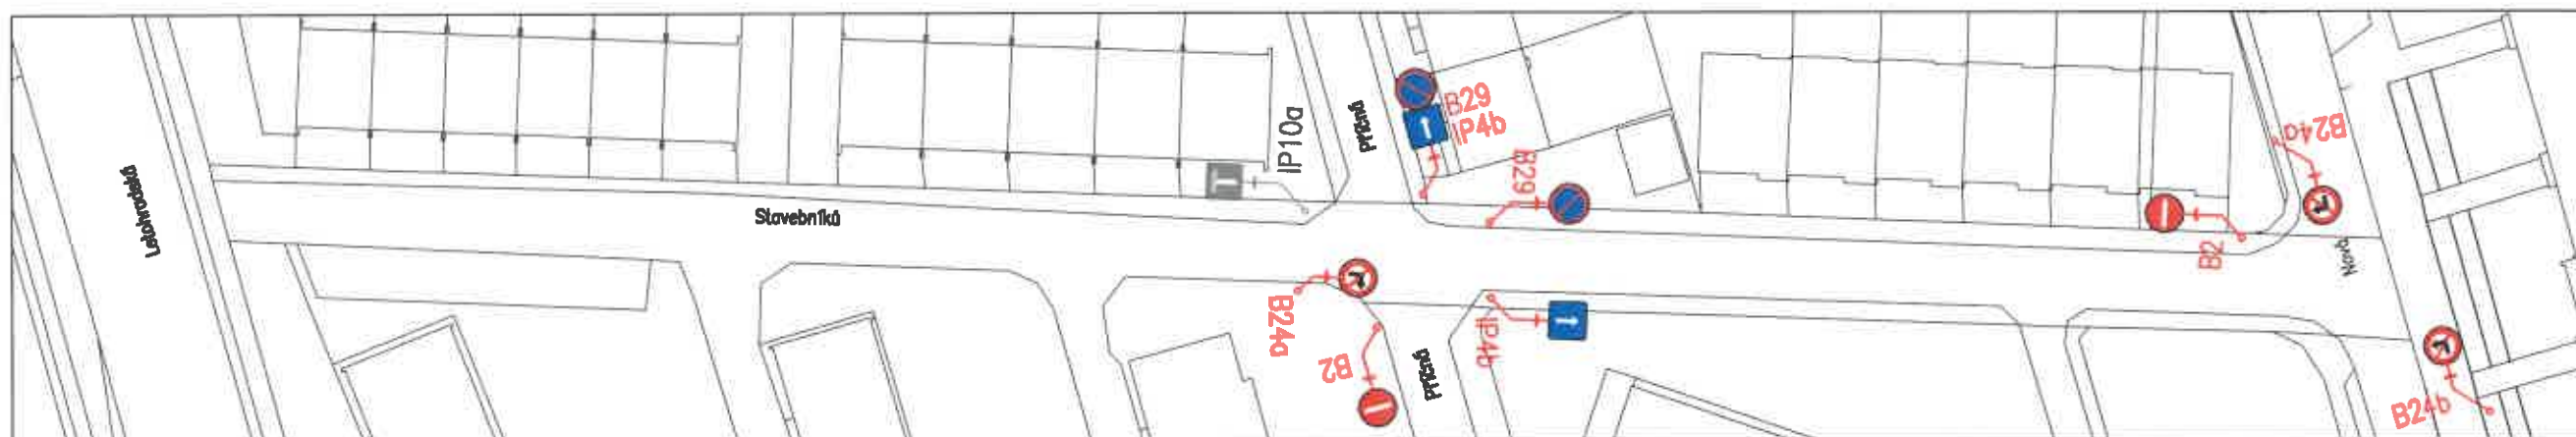


LEGENDA


-  DOPRAVNÍ ZNAČENÍ STÁVAJÍCÍ
-  DOPRAVNÍ ZNAČENÍ ODSTRANĚNÉ
-  DOPRAVNÍ ZNAČENÍ NOVÉ

ZODP.PROJEKTANT	VYPRACOVAL	KRESLIL	KONTROLOVAL	KOKULA s.r.o. Na Štěpáně 170 002 01 Ústí nad Orlicí IČ 287 04 910	
ING. M. KOKULA	K.PRÍKRÝLOVÁ	K.PRÍKRÝLOVÁ			
KRAJ:	PARDOBICKÝ	OBEC:	ÚSTÍ NAD ORLICÍ	FORMÁT	A4
PROJEKTOR:	MĚSTO ÚSTÍ NAD ORLICÍ, SYCHROVA 16, 582 24 ÚSTÍ NAD ORLICÍ			MĚŘÍTKO	1:500
AKCE :	ZMĚNA DOPRAVNÍHO ZNAČENÍ SÍDLIŠTĚ ŠTĚPNICE			DATUM	12/2018
MĚSTO:	ÚSTÍ NAD ORLICÍ			STUPĚŇ	OH
OBSAH:	ULICE STAVEBNÍKŮ			ČÍS. ZAK.	P1741
				Č. VĚKŘ.	PARE. Č.
					C.8

C.9 ULICE POLSKÁ STÁVAJÍCÍ STAV

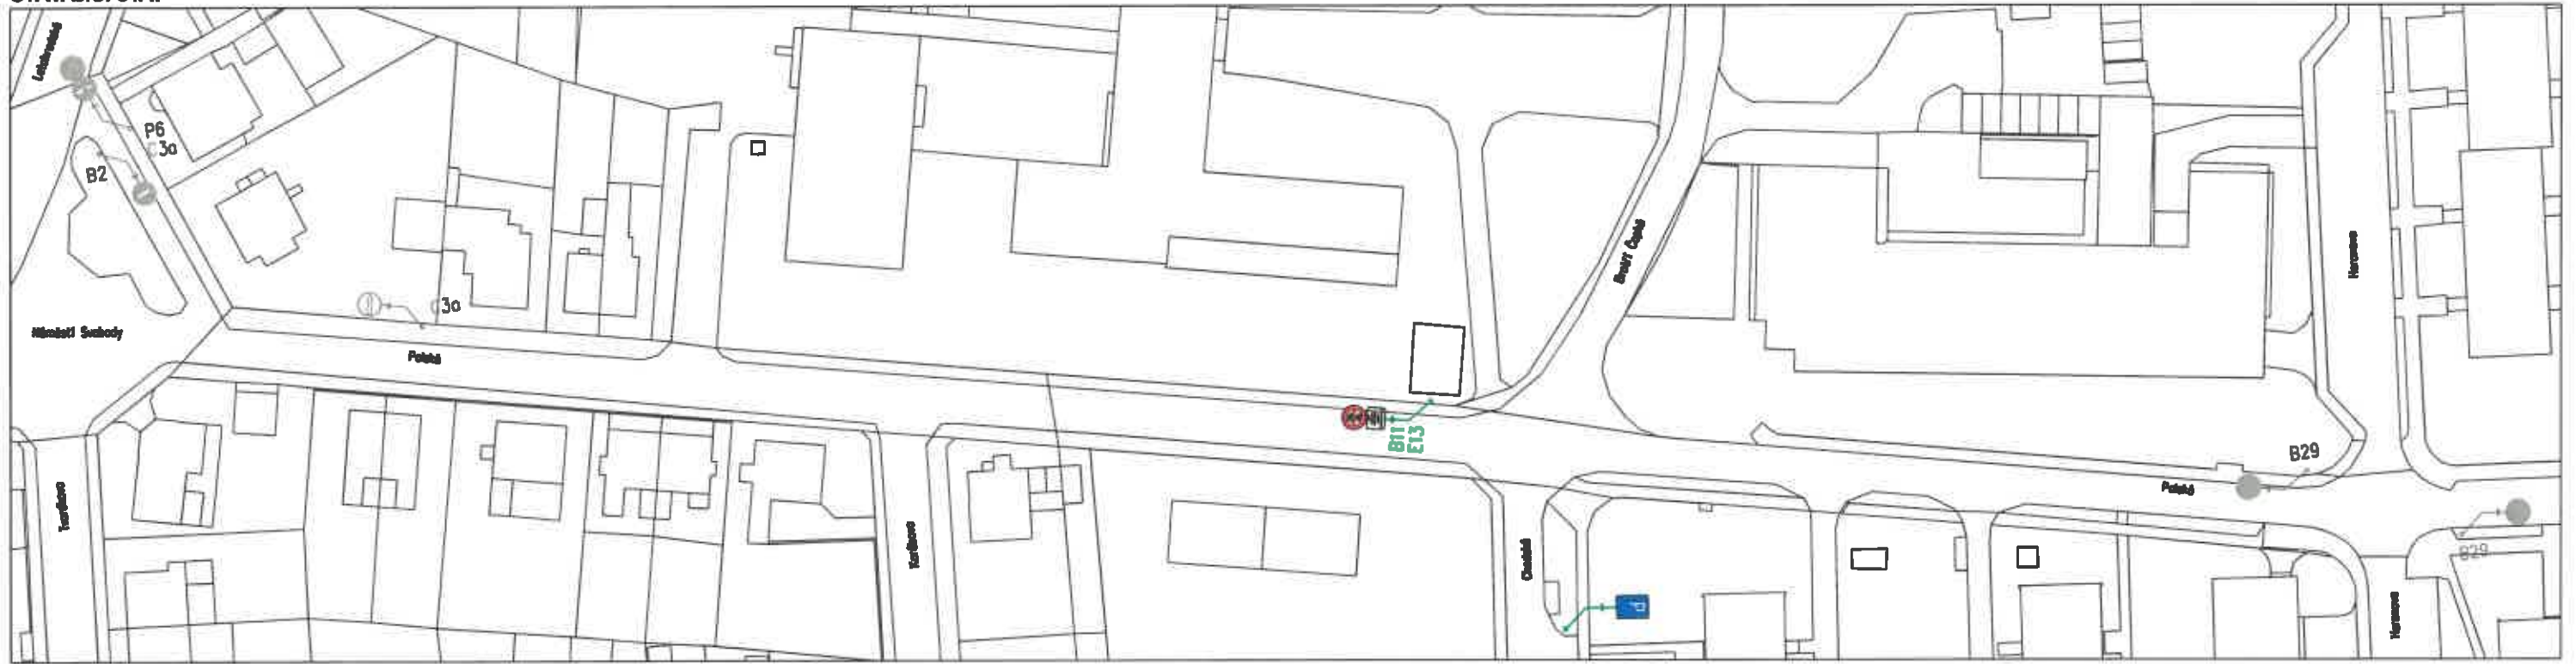

NOVÝ STAV

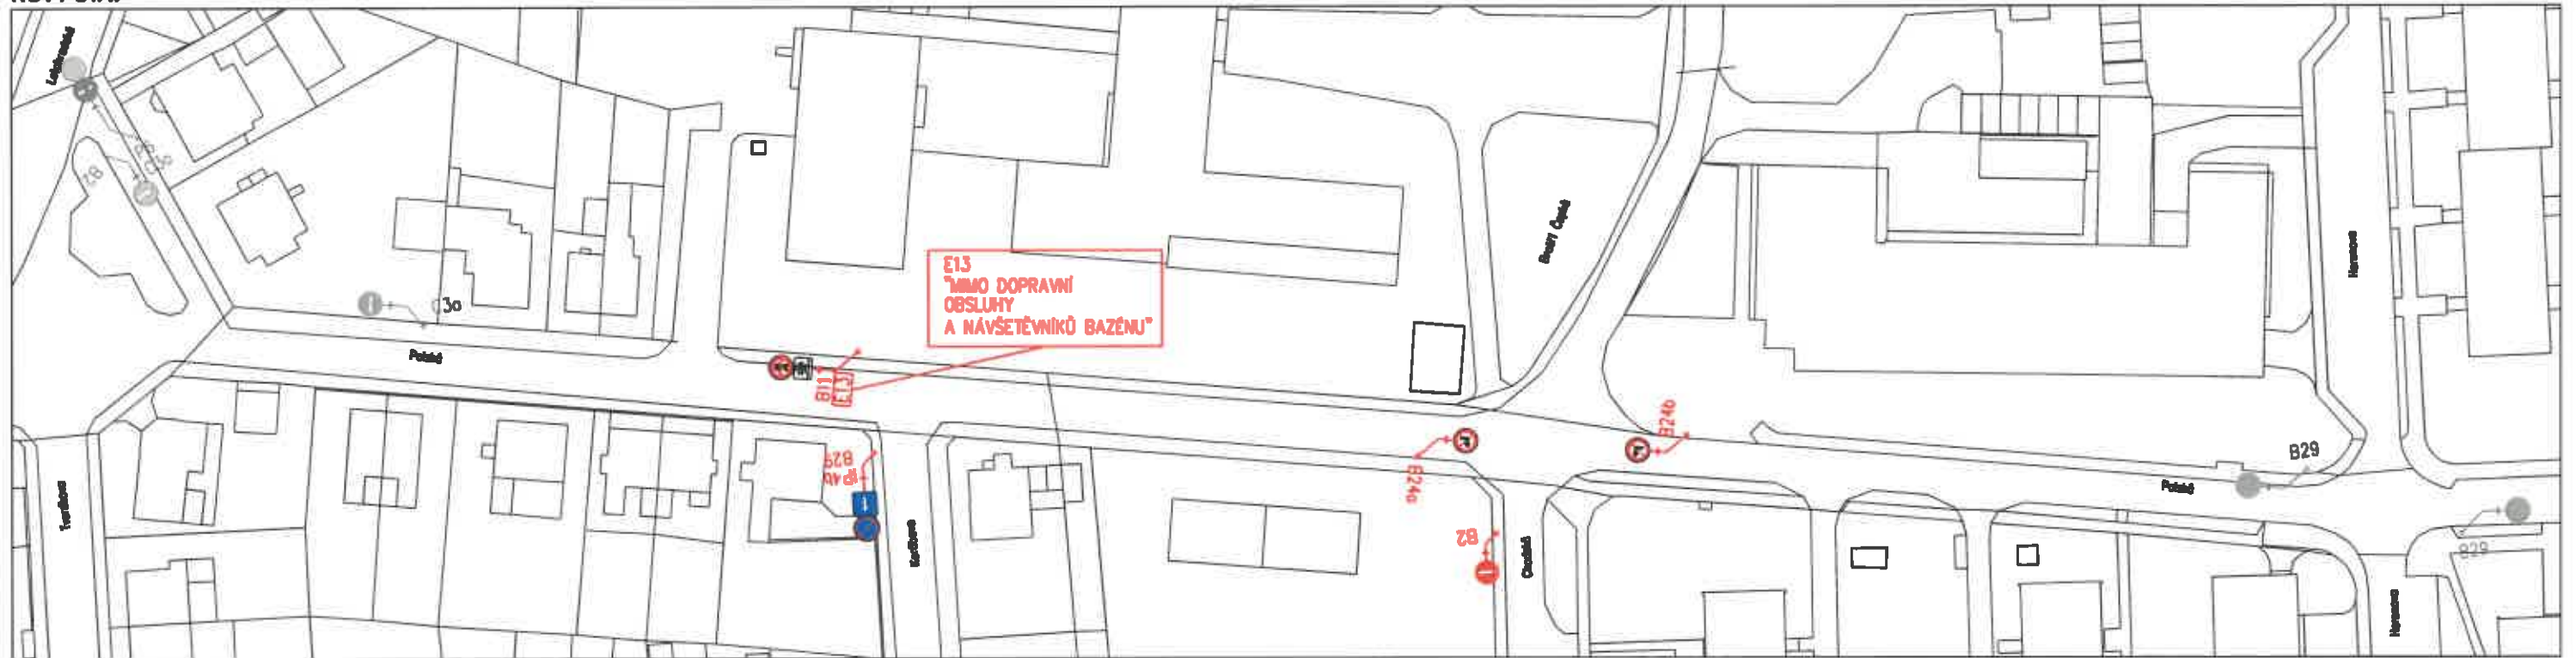

LEGENDA

- DOPRAVNÍ ZNAČENÍ STÁVAJÍCÍ
- DOPRAVNÍ ZNAČENÍ ODSTRANĚNÉ
- DOPRAVNÍ ZNAČENÍ NOVÉ

PROJEKTANT	VYPRACOVAL	ERESLA	KONTROLOVAL
ING. M. KOKULA	ING. P. POKORNY	ING. P. POKORNY	
MÍSTO	PAROUBOV	OBEC	OSTŘÍ NAD ORLICÍ
OBJEKT	MÍSTO OSTŘÍ NAD ORLICÍ, STAVOVNA 18, 567 24 OSTŘÍ NAD ORLICÍ		
PRŮBĚH			
STAV	ZMĚNA DOPRAVNÍHO ZNAČENÍ OBJEKTE BŘEPIČICE OSTŘÍ NAD ORLICÍ	ČÍSLO	1-500
		DATA	02/2020
		STAVBA	04
		DR. ZÁK.	P110
		Č. VÝK.	PAR C
ULICE POLSKÁ - ZMĚNA 01			C.9