

Městský úřad Ústí nad Orlicí
odbor dopravy, silničního hospodářství a správních agend

Vaše č.j.:
 Ze dne: 05.03.2021

Naše č.j.: **MUJO/8692/2021/DSS/ba**
 Číslo spisu: 1769/2021
 Spis. značka: dss-uzavír/1769/2021
 Poč. listů: 4
 Poč. příloh: 0
 Poč. lis. př.: 0

Vyřizuje: Miloslava Bartošová
 Tel: 465 514 341
 E-mail: bartosovam@muuo.cz
 Datum: 10.03.2021
 Místo: Ústí nad Orlicí

STRABAG a.s.

Kačírkova 982/4
 158 00 Praha 5

VĚŘJNÁ VYHLÁŠKA

Opatření obecné povahy stanovení přechodné úpravy provozu na pozemních komunikacích

Městský úřad v Ústí nad Orlicí, odbor dopravy, silničního hospodářství a správních agend, jako věcně a místně příslušný správní orgán dle ustanovení **§ 124 odst. 6 a § 77 odst. 1 písm. c) zákona č. 361/2000 Sb., o provozu na pozemních komunikacích** a o změnách některých zákonů, ve znění pozdějších předpisů (dále jen zákon o silničním provozu), a dle ustanovení **§ 173 zákona č. 500/2004 Sb., správní řád**, ve znění pozdějších předpisů (dále jen správní řád), v návaznosti na ustanovení **§ 77 odst. 5 zákona o silničním provozu**, na základě žádosti společnosti STRABAG a.s., Kačírkova 982/4, 158 00 Praha 5, IČ 60838744, podané dne 05.03.2021, dále po předchozím písemném vyjádření Policie ČR, Krajské ředitelství policie Pardubického kraje, Dopravní inspektorát Ústí nad Orlicí ze dne 09.03.2021 pod č.j. KRPE-17798-2/ČJ-2021-171106, souhlasu Krajského úřadu Pardubického kraje, odboru dopravy a silničního hospodářství v Pardubicích ze dne 02.03.2021, Městského úřadu v Litomyšli, odboru místního a silničního hospodářství ze dne 03.03.2021 a Městského úřadu ve Vysokém Mýtě, odboru dopravních a správních agend ze dne 03.03.2021

stanovuje
přechodnou úpravu provozu

na silnici I/14 (ul. Královéhradecká, Moravská) Ústí nad Orlicí, Libchavy, České Libchavy, sil. II/312 Orlické Podhůří-Rozsocha, Mostek, Choceň, sil. II/317, sil. II/315 Choceň, sil. II/315 Zářecká Lhota, Svatý Jiří, Jehnědí, Hrádek, Ústí nad Orlicí (ul. Pražská, J. Haška, M.R.Štefánika) a místní komunikace ul. Sokolská v Ústí nad Orlicí-Kerhartice, sil. II/360 (ul. Cihlářská) Ústí nad Orlicí, křižovatka sil. III/36016 a sil. II/315 na Hrádkem, sil. III/3155 Svatý Jiří, sil. III/3155, sil. III/3156 Oucmanice, sil. III/36015, sil. III/36016 Sloupnice, v souvislosti s objížďkou a uzavírkou sil. II/315 v obci Ústí nad Orlicí-Kerhartice za těchto podmínek:

- 1) Dopravní značení bude umístěno na silnicích a místní komunikaci dle přiložených situací odsouhlasených Policií ČR, Krajské ředitelství policie Pardubického kraje, Dopravní inspektorát

adresa: Sychrova 16, 562 24 Ústí nad Orlicí
 tel.: +420 465 514 111
 fax: +420 465 525 563

IČ: 00279676 DIČ: CZ00279676
 email: podatelna@muuo.cz
 web: <http://www.ustinadorlici.cz>

bankovní spojení:
 KB Ústí nad Orlicí, č.ú.: 19-420611/0100
 ID datové schránky: bxcbwmg

- Ústí nad Orlicí písemným vyjádřením ze dne 09.03.2021 pod č.j. KRPE-17798-2/ČJ-2021-171106. Situace jsou nedílnou součástí tohoto stanovení.
- 2) Pro upozornění značení objízdne trasy na sil. II/360 ul. Cihlářské v Ústí nad Orlicí bude dopravní značka IP22 místo IS 11a. Na návěstech v Chocni a Ústí nad Orlicí a směrových tabulích budou přeškrtnuty cíle Ústí nad Orlicí - Choceň směr Ústí nad Orlicí a Choceň. Tyto cíle budou přeškrtnuty na křižovatkách ve Svatém Jiří nad Hrádkem a v Hrádku.
 - 3) Na silnici III/3155 před křižovatkou v Oucmanicích bude umístěna DZ IP 22 a za křižovatkou na sil. III/3156 DZ B1 s dodatkovou tabulkou E3a "Vzdálenost". Před křižovatkou sil. III/3155 a II/315 ve Svatém Jiří bude instalována DZ IS 11b - "Ústí nad Orlicí".
 - 4) Na dodatkové tabulce DZ E13 bude text "Mimo BUS, IZS, rezidentů obcí Hrádek, Jehnědí, Sudislav, Oucmanice.
 - 5) Na směrových tabulích pro vyznačení objíždky DZ IS 11b, IS11c bude vždy číslo silnice II/315.
 - 6) Dále po projednání s p. Kaplanem (DI Policie) bude z ul. Pražská povolen vjezd dodatkovou tabulkou "vozidlům stavby, UO-TEX a M-Kompozit". Za vjezdem do objektu firmy M-Kompozit bude osazena zákazová značka B1 s dodatkovou tabulkou "mimo vozidel stavby".
 - 7) Pokud dojde k obnovení úplné školní docházky, bude rychlost jízdy na objízdne trase v zastavěné části Kerhartic snížena na 30 km/h pomocí DZ B20a - "Nejvyšší povolená rychlost 30 km/h", která bude opakována za každou křižovatkou.
 - 8) Přenosné dopravní značky musí být umístěny na sloupcích červeno-bíle pruhovaných, pruhy mají šířku 100 – 200 mm, spodní okraj přenosné dopravní značky musí být min. 0,6 m nad niveletou vozovky.
 - 9) Přenosné dopravní značky musí být v reflexním provedení a musí být osazeny s dostatečnou stabilitou proti povětrnostním podmínkám a jiným vlivům. Přechodné dopravní značení musí být udržováno pravidelným čištěním a obnovou v náležitém stavu, tak aby byla zajištěna jejich včasná viditelnost a správná čitelnost.
 - 10) Barevně i provedením musí dopravní značky odpovídat ČSN EN 12899-1 a přílohám vyhlášky č. 294/2015 Sb., kterou se provádějí pravidla provozu na pozemních komunikacích.
 - 11) Umístění přenosných dopravních značek musí splňovat podmínky stanovené v TP 66 Zásady pro označení pracovních míst na pozemních komunikacích schválené MD pod č.j. 21/2015-120-TN/1 ze dne 12.03.2015 s účinností od 01.04.2015.
 - 12) Viditelnost DZ musí být zajištěna mimo obec ze vzdálenosti 100 m a v obci z 50 m.
 - 13) Instalací DZ nesmí dojít k narušení nadzemních a podzemních inženýrských sítí.
 - 14) Dopravní značení bude instalováno odbornou firmou JAST s.r.o., Praha, pracoviště Doudleby nad Orlicí, na náklady žadatele a bude umístěno po dobu uzavírky a objíždky v termínu **od 22.03.2021 do 31.10.2021**.
 - 15) Odpovědná osoba za umístění a odbornou montáž dopravního značení dle tohoto stanovení, následně jeho kontrolu a údržbu po celou dobu přechodné úpravy provozu je paní Jana Pírová, fa JAST s.r.o., Praha, tel. 494383181 a pan Miroslav Štosek, stavbyvedoucí fy STRABAG a.s., Praha, tel. 734263389.

Městský úřad – odbor dopravy, silničního hospodářství a správních agend si vyhrazuje právo toto stanovení změnit nebo doplnit, pokud si to bude vyžadovat veřejný zájem resp. bezpečnost a plynulost silničního provozu.

Odůvodnění

Městský úřad v Ústí nad Orlicí, odbor dopravy, silničního hospodářství a správních agend stanovil přechodnou úpravu provozu na základě návrhu žadatele. Přechodné dopravní značení bude umístěno na silnici I/14 (ul. Královéhradecká, Moravská) Ústí nad Orlicí, Libchavy, České Libchavy, sil. II/312 Orlické Podhůří-Rozsocha, Mostek, Choceň, sil. II/317, sil. II/315 Choceň, sil. II/315 Zářecká Lhota, Svatý Jiří, Jehnědí, Hrádek, Ústí nad Orlicí (ul. Pražská, J. Haška, M.R.Štefánika) a místní komunikace ul. Sokolská v Ústí nad Orlicí-Kerhartice, sil. II/360 (ul. Cihlářská) Ústí nad Orlicí, křižovatka sil. III/36016 a sil. II/315 na Hrádkem, sil. III/3155 Svatý Jiří, sil. III/3155, sil. III/3156 Oucmanice, sil. III/36015, sil. III/36016 Sloupnice, v souvislosti s objížďkou a uzavírkou sil. II/315 v obci Ústí nad Orlicí-Kerhartice z důvodu modernizace silnice II/315.

S ohledem na rychlost a hospodárnost řízení, Městský úřad v Ústí nad Orlicí, odbor dopravy, silničního hospodářství a správních agend obdržel souhlas k vydání společného stanovení přechodné úpravy dopravního značení od Krajského úřadu Pardubického kraje, odboru dopravy a silničního hospodářství v Pardubicích ze dne 02.03.2021, Městského úřadu v Litomyšli, odboru místního a silničního hospodářství ze dne 03.03.2021 a Městského úřadu ve Vysokém Mýtě, odboru dopravních a správních agend ze dne 03.03.2021.

Rozmístění dopravního značení bylo projednáno s dotčeným orgánem Policie ČR dle ustanovení § 77 odst. 2 písm. b) zákona o silničním provozu.

V souladu s ustanovením § 77 odst. 5 zákona o silničním provozu správní úřad opatření obecné povahy nedoručuje a nevyzývá dotčené osoby k podání připomínek a námitek.

Poučení

Opatření obecné povahy se oznamuje veřejnou vyhláškou a nabývá účinnosti pátým dnem po dni vyvěšení veřejné vyhlášky. Proti opatření obecné povahy nelze podat opravný prostředek.

lic. Jaroslav Škarka, MPA
vedoucí odboru

Za správnost vyhotovení
Miloslava Bartošová, referentka odboru (oprávněná úřední osoba)

Toto oznámení musí být vyvěšeno po dobu 15 dnů na úřední desce.

Vyvěšeno dne: Sejmuto dne:

.....
Razítko, podpis oprávněné úřední osoby potvrzující vyvěšení a sejmutí na úřední desce.

adresa: Sychrova 16, 562 24 Ústí nad Orlicí
tel.: +420 465 514 111
fax: +420 465 525 563

IČ: 00279676 DIČ: CZ00279676
email: podatelna@muuo.cz
web: http://www.ustinadorlici.cz

bankovní spojení:
KB Ústí nad Orlicí, č.ú.: 19-420611/0100
ID datové schránky: bxcbwmg

Doručí se:

STRABAG a.s., Kačírkova 982/4, 158 00 Praha 5
Správa a údržba silnic Pk, Třebovská 333, Ústí nad Orlicí
Ředitelství silnic a dálnic ČR správa Pardubice, Hlaváčova 902, 53002 Pardubice
Město Choceň Jungmannova 301, 56501 Choceň (také k vyvěšení na úřední desce)
Město Ústí nad Orlicí, Sychrova 16, 56224 Ústí nad Orlicí
Obec České Libchavy 160, 56114 České Libchavy (také k vyvěšení na úřední desce)
Obec Jehnědř 3, 56201 Ústí nad Orlicí (také k vyvěšení na úřední desce)
Obec Libchavy 93, 56116 Libchavy (také k vyvěšení na úřední desce)
Obec Mostek 62, 56501 Choceň 1 (také k vyvěšení na úřední desce)
Obec Orlické Podhůří 4, 56201 Ústí nad Orlicí (také k vyvěšení na úřední desce)
Obec Svatý Jiří 44, 56501 Choceň (také k vyvěšení na úřední desce)
Obec Zářecká Lhota 5, 56501 Choceň (také k vyvěšení na úřední desce)

Dotčené orgány státní správy:

Policie ČR, Krajské ředitelství policie Pardubického kraje, Dopravní inspektorát Ústí nad Orlicí 56227
Krajský úřad Pardubického kraje, odbor dopravy a SH, Komenského 125, Pardubice (Ing. Beran, Mgr. Dobruský)
MěÚ Vysoké Mýto, odbor dopravních a správních agend, Jiráskova 179, 56601 Vysoké Mýto (také k vyvěšení na úřední desce)
MěÚ Litomyšl, odbor místního a silničního hospodářství, Bří Šťastných 1000, 57020 Litomyšl (také k vyvěšení na úřední desce)
Sekce ekonomická a majetková Ministerstva obrany, Odbor ochrany územních zájmů a řízení programů nemovité infrastruktury, Tychanova 1, 160 01 Praha 6, doručovací adresa – Oddělení ochrany územních zájmů Pardubice, Teplého 1899, 530 02 Pardubice
Česká republika-vojenská správa, Agentura logistiky, Regionální středisko, vojenské dopravy Hradec Králové, Velké náměstí 33, 500 01 Hradec Králové


Na vědomí:

ČSAD Ústí nad Orlicí a.s., Třebovská 330, 562 03 Ústí nad Orlicí
Nemocnice Pardubického kraje a.s., Orlickoústecká nemocnice, Ústí nad Orlicí
Hasičský záchranný sbor, Pardubického kraje, územní odbor Ústí nad Orlicí-Hylváty
Zdravotnická záchranná služba Pardubického kraje, Ústí nad Orlicí – Hylváty 474
Obec Hrádek 33, 56201 Ústí nad Orlicí (také k vyvěšení na úřední desce)
Obec Oucmanice (také k vyvěšení na úřední desce)
Obec Sloupnice (také k vyvěšení na úřední desce)
Obec Sudislav nad Orlicí
Obec Voděřady
JAST s.r.o., Praha, pracoviště Doudleby nad Orlicí



LEGENDA

- x UZAVŘENÝ ÚSEK SILNICE II/315
- x PRŮJEZD STAVBOU
- x OBJÍZDNÁ TRASA PRO REZIDENTY, IZS, BUS
- STOP P6 NOVÉ SVISLÉ DOPRAVNÍ ZNAČENÍ

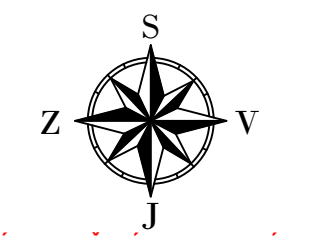

PŘED UMÍSTĚNÍM DOPRAVNÍHO ZNAČENÍ JE TŘEBA ZAŽÁDAT O STANOVENÍ PŘECHODNÉ ÚPRAVY DOPRAVNÍHO ZNAČENÍ NA POZEMNÍCH KOMUNIKACÍCH

GENERÁLNÍ PROJEKTANT
 PČDP s.r.o.
 TRSTĚNICKÁ 532
 570 01 LITOMYŠL

IČO: 08905738
 ID SCHRÁNKY: 9yypkpx
 PČDP.PROJEKCE@GMAIL.COM



ZPRACOVATEL SO
 VÝŠKOVÝ SYSTÉM: BPV
 SOUŘADNICOVÝ SYSTÉM: S-JTSK
 AUTORIZAČNÍ RAZÍTKO


STAVEBNÍ OBJEKT
SO 112

VYPRACOVAL Ing. MICHAL STŘEŠTÍK	KONTROLOVAL Ing. MARTIN DLABÁČ	ZODPOVĚDNÝ PROJEKTANT Ing. MICHAL STŘEŠTÍK
------------------------------------	-----------------------------------	---



TRAŤOVÝ ÚSEK	KERHARTICE / HRÁDEK
OBJEDNATEL	STRABAG a.s.

MODERNIZACE SILNICE II/315 HRÁDEK - ÚSTÍ NAD ORLICÍ	
SITUACE DOČASNÉHO DOPRAVNÍHO ZNAČENÍ - KERHARTICE	

FORMÁT	5 A4
DATUM	03/2021
Č. ZAKÁZKY	
STUPEŇ	PDPS
MĚŘÍTKO	1:5000
PŘÍLOHA Č.	D.1

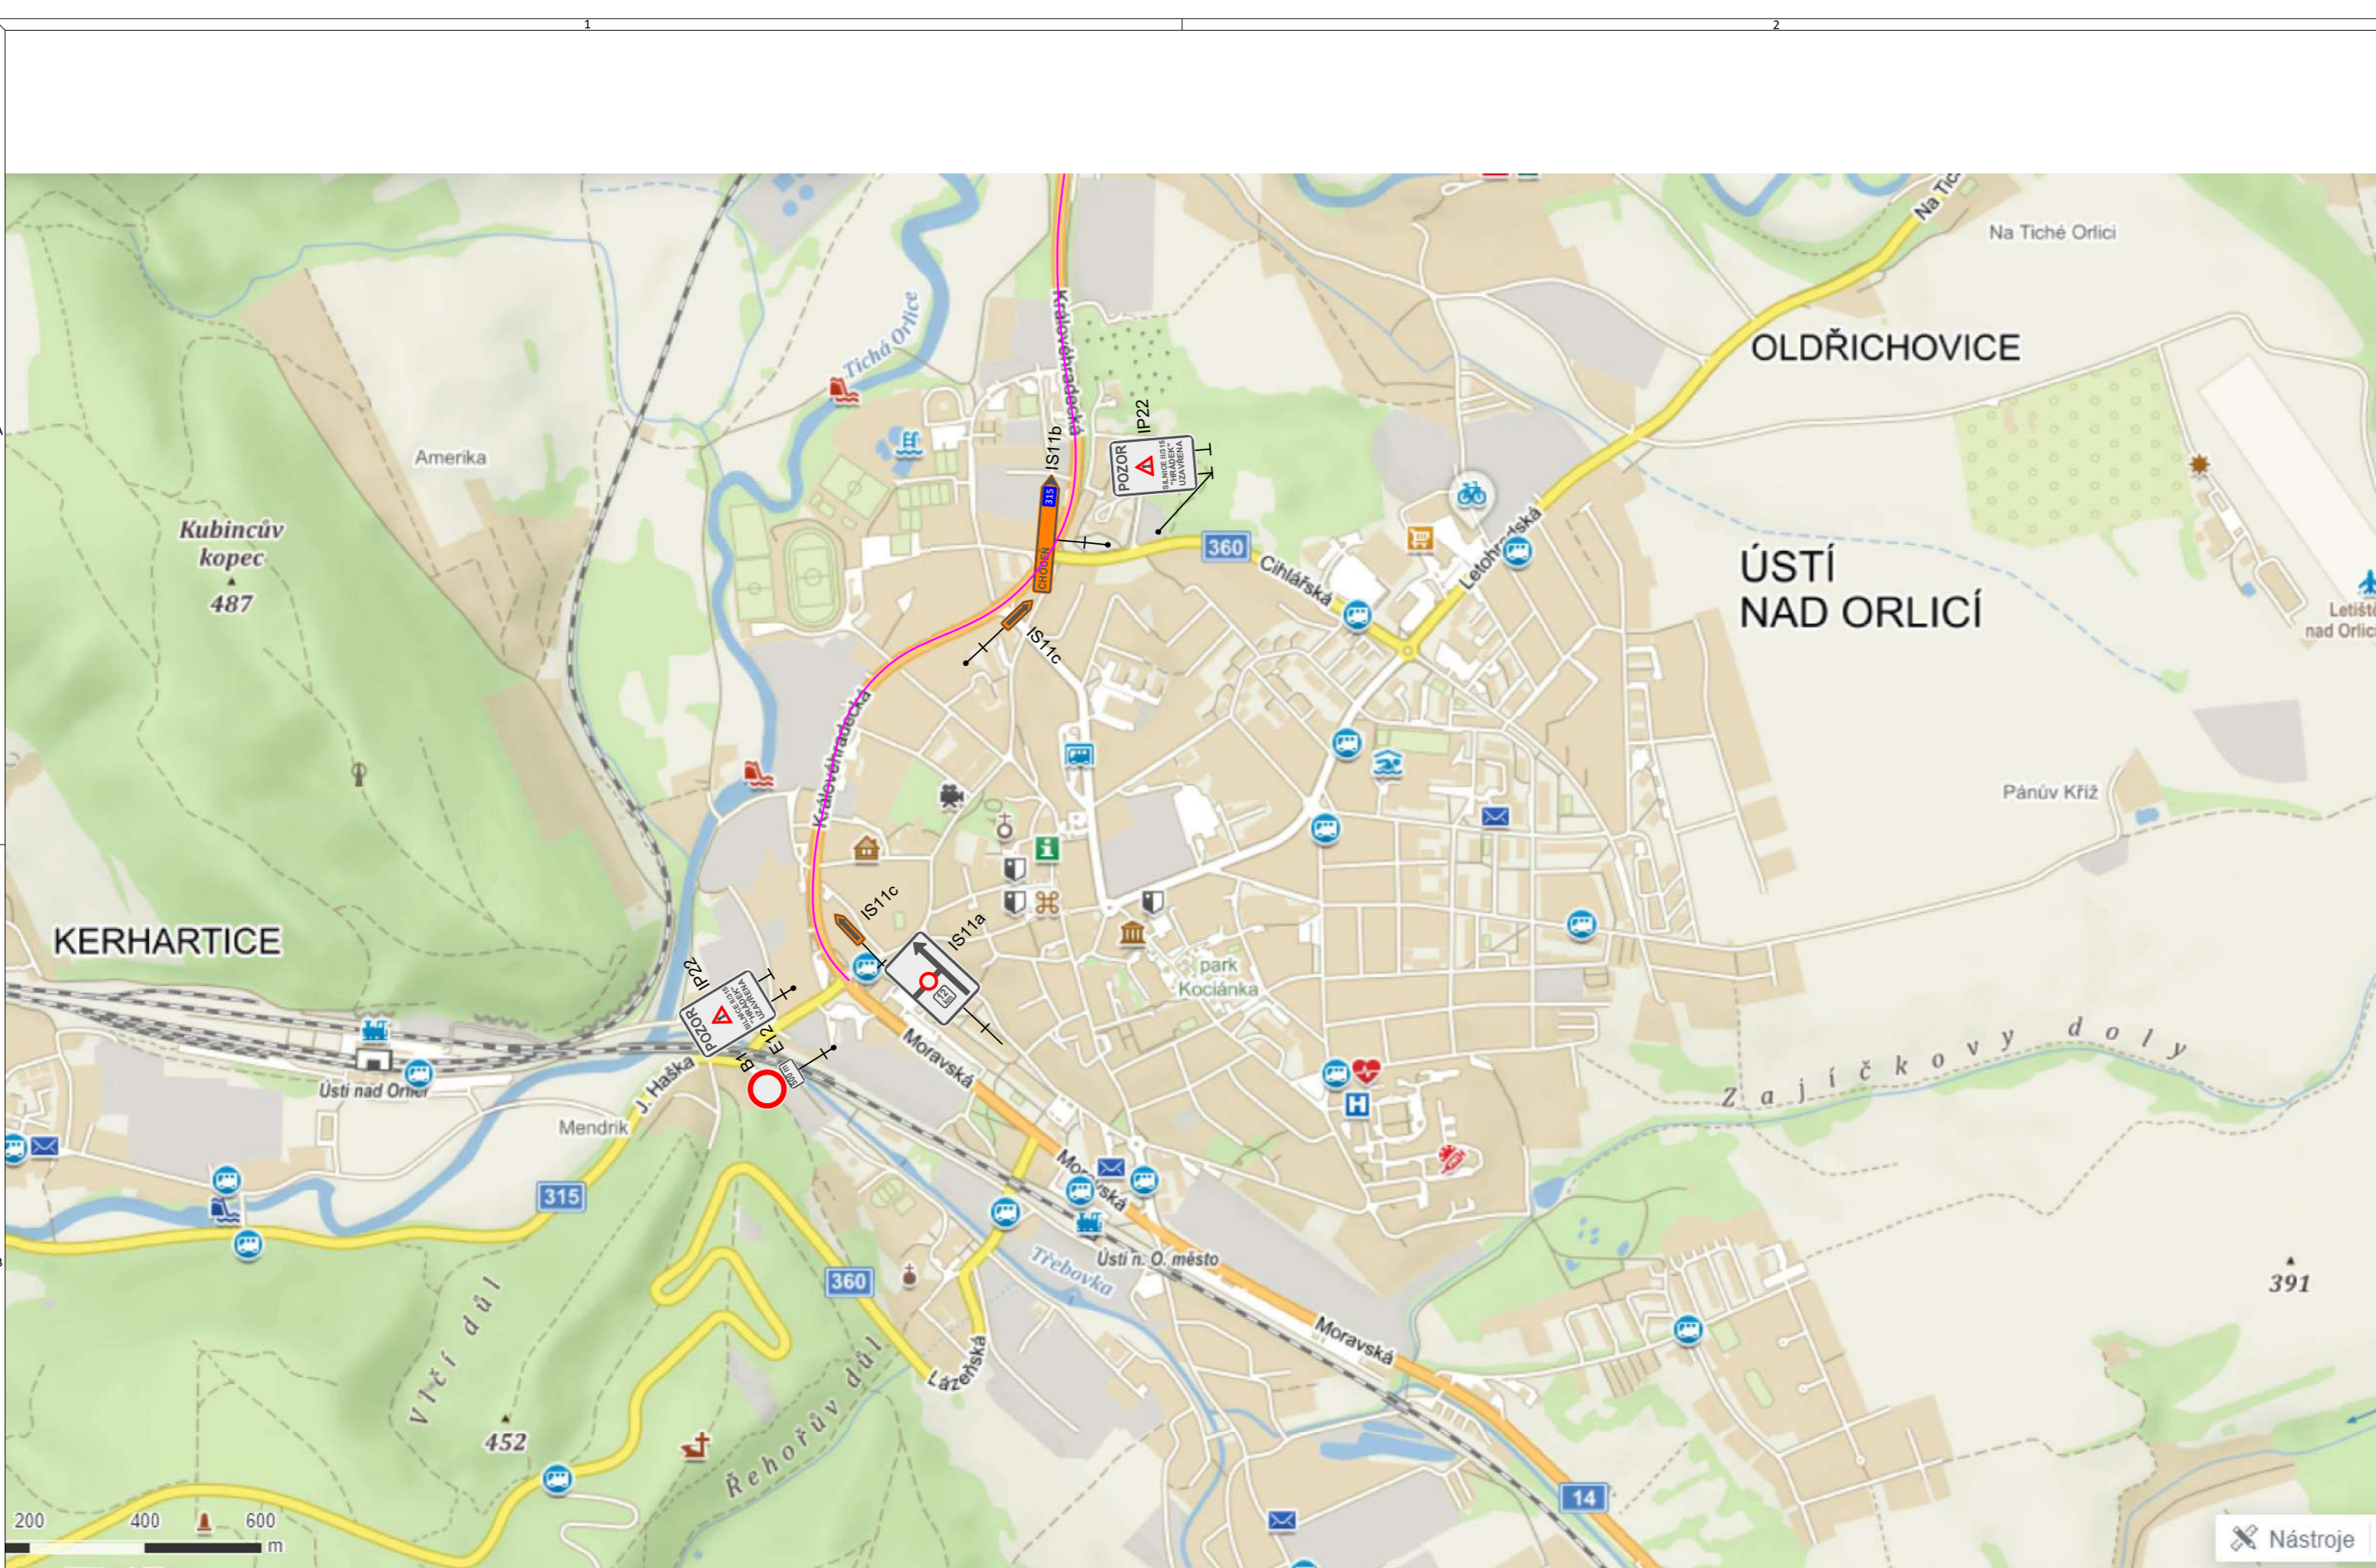

LEGENDA

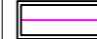-  OBJÍZDNÁ TRASA PRO REZIDENTY, IZS, BUS
-  P6 NOVÉ SVISLÉ DOPRAVNÍ ZNAČENÍ

PO DOBU PLATNOSTI PŘECHODNÉHO DOPRAVNÍHO ZNAČENÍ BUDOU PO MĚSTĚ ÚSTÍ NAD ORLICÍ PŘEŠKRTNUTY SMĚRY CHOCĚN NA TRVALÝCH NÁVĚSTECH A SMĚROVÝCH TABULÍCH

PŘED UMÍSTĚNÍM DOPRAVNÍHO ZNAČENÍ JE TŘEBA ZAŽÁDAT O STANOVENÍ PŘECHODNÉ ÚPRAVY DOPRAVNÍHO ZNAČENÍ NA POZEMNÍCH KOMUNIKACÍCH

GENERÁLNÍ PROJEKTANT

PČDP s.r.o.
TRSTĚNICKÁ 532
570 01 LITOMYŠL

IČO: 08905738
ID SCHRÁNKY: 9yypxpx
PCDP.PROJEKCE@GMAIL.COM

ZPRACOVATEL SO



VÝŠKOVÝ SYSTÉM: BPV
SOUŘADNICOVÝ SYSTÉM: S-JTSK


AUTORIZAČNÍ RAZÍTKO

**STAVEBNÍ OBJEKT
SO 112**



VYPRACOVAL	KONTROLOVAL	ZODPOVĚDNÝ PROJEKTANT
Ing. MICHAL STŘEŠTÍK	Ing. MARTIN DLABÁČ	Ing. MICHAL STŘEŠTÍK
TRAŤOVÝ ÚSEK	KERHARTICE / HRÁDEK	
OBJEDNATEL	STRABAG a.s.	


AKCE MODERNIZACE SILNICE II/315 HRÁDEK - ÚSTÍ NAD ORLICÍ	FORMÁT	3 A4
	DATUM	03/2021
	Č. ZAKÁZKY	
	STUPEŇ	PDPS
PŘÍLOHA SITUACE DOČASNÉHO DOPRAVNÍHO ZNAČENÍ - ÚSTÍ NAD O.	MĚŘÍTKO	1:10 000
	PŘÍLOHA Č.	D.2

AUTORIZAČNÍ RAZÍTKO	
ČÍSLO KOPIE	

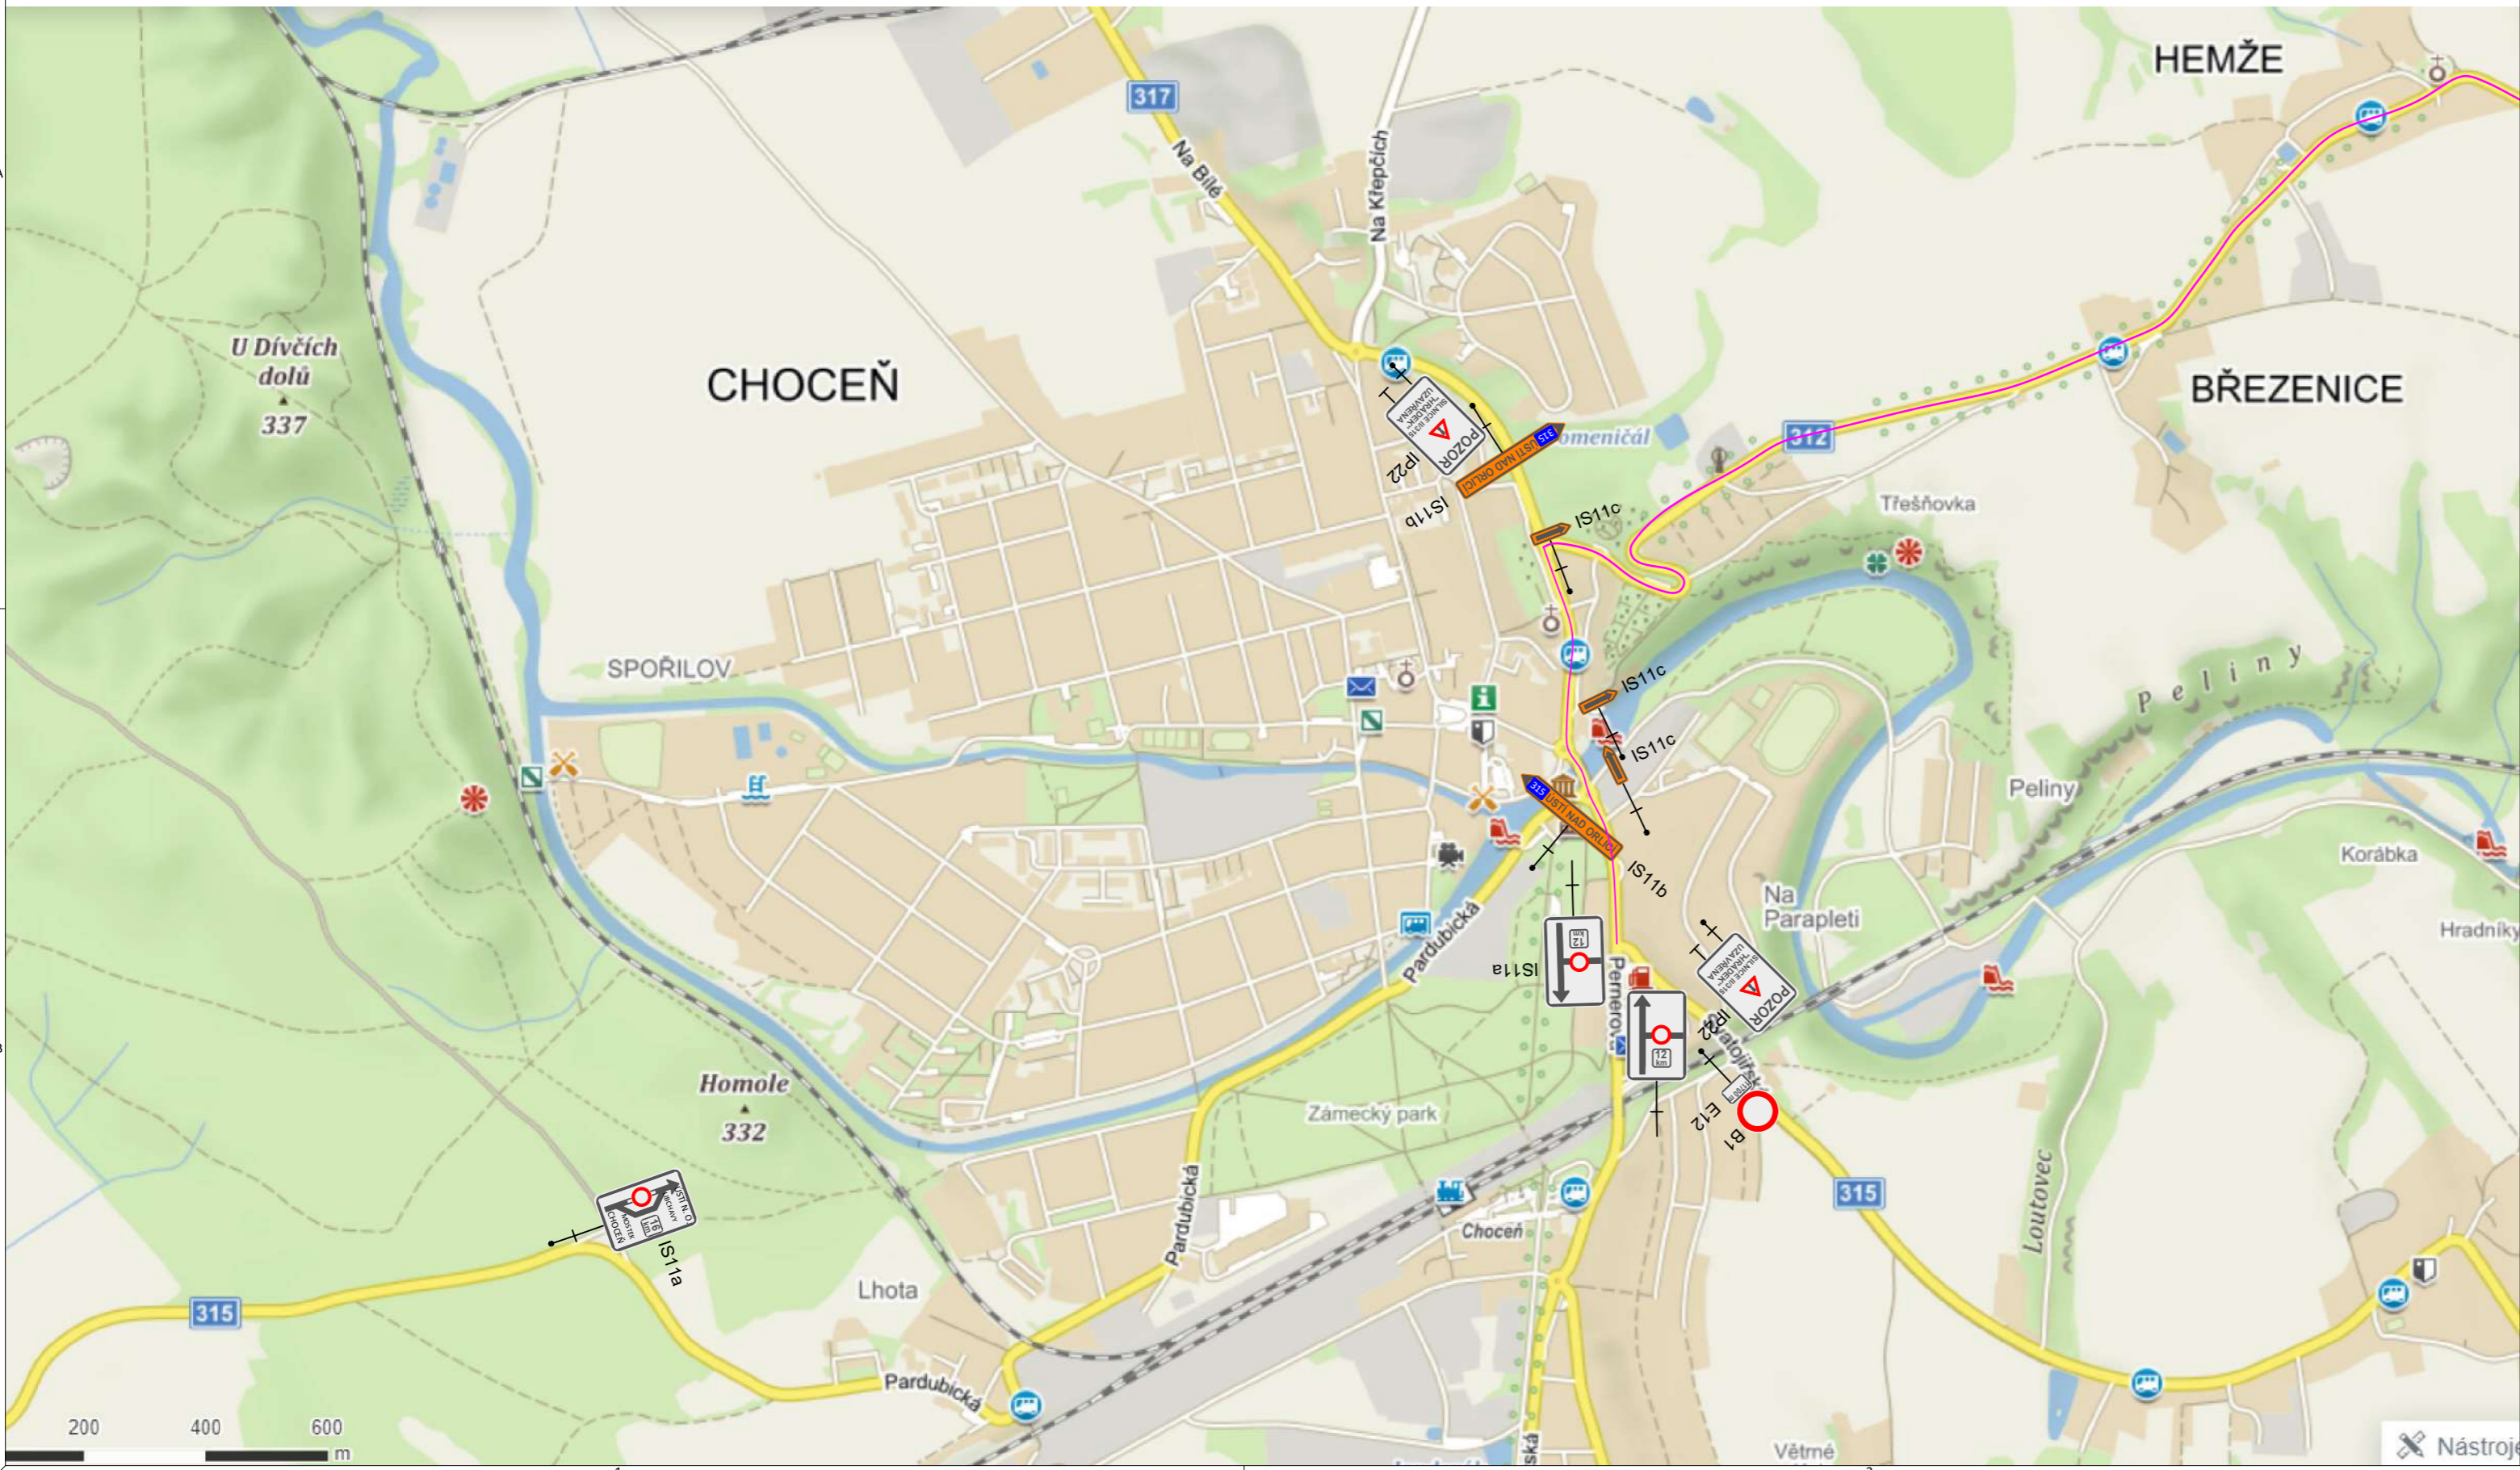

LEGENDA

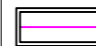-  OBJÍZDNÁ TRASA PRO REZIDENTY, IZS, BUS
-  P6 NOVÉ SVISLÉ DOPRAVNÍ ZNAČENÍ

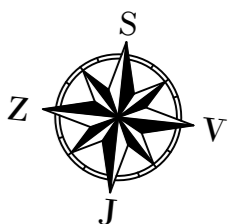

PO DOBU PLATNOSTI PŘECHODNÉHO DOPRAVNÍHO ZNAČENÍ BUDOU PO MĚSTĚ CHOCEŇ PŘEŠKRTNUTY SMĚRY ÚSTÍ NAD ORLICÍ NA TRVALÝCH NÁVĚSTECH A SMĚROVÝCH TABULÍCH

PŘED UMÍSTĚNÍM DOPRAVNÍHO ZNAČENÍ JE TŘEBA ZAŽÁDAT O STANOVENÍ PŘECHODNÉ ÚPRAVY DOPRAVNÍHO ZNAČENÍ NA POZEMNÍCH KOMUNIKACÍCH

GENERÁLNÍ PROJEKTANT

PČDP s.r.o.
TRSTĚNICKÁ 532
570 01 LITOMYŠL

IČO: 08905738
ID SCHRÁNKY: 9yypxpx
PCDP.PROJEKT@GMAIL.COM

ZPRACOVATEL SO



VÝŠKOVÝ SYSTÉM: BPV
SOUŘADNICOVÝ SYSTÉM: S-JTSK

AUTORIZAČNÍ RAZÍTKO

**STAVEBNÍ OBJEKT
SO 112**

VYPRACOVAL
Ing. MICHAL STŘEŠTÍK

KONTRLOVAL
Ing. MARTIN DLABÁČ

ZODPOVĚDNÝ PROJEKTANT
Ing. MICHAL STŘEŠTÍK

TRAŤOVÝ ÚSEK
OBJEDNATEL

KERHARTICE / HRÁDEK
STRABAG a.s.

AKCE
**MODERNIZACE SILNICE II/315
HRÁDEK - ÚSTÍ NAD ORLICÍ**



FORMÁT	3 A4
DATUM	03/2021
Č. ZAKÁZKY	
STUPEŇ	PDPS
MĚŘÍTKO	1:10 000
PŘÍLOHA Č.	D.3


PŘÍLOHA
SITUACE DOČASNÉHO DOPRAVNÍHO ZNAČENÍ - CHOCEŇ





LEGENDA

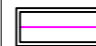-  OBJÍZDNÁ TRASA PRO REZIDENTY, IZS, BUS
-  P6 NOVÉ SVISLÉ DOPRAVNÍ ZNAČENÍ

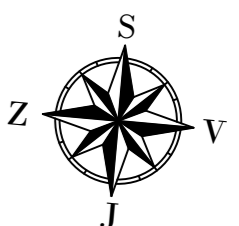

PŘED UMÍSTĚNÍM DOPRAVNÍHO ZNAČENÍ JE TŘEBA ZAŽÁDAT O STANOVENÍ PŘECHODNÉ ÚPRAVY DOPRAVNÍHO ZNAČENÍ NA POZEMNÍCH KOMUNIKACÍCH

GENERÁLNÍ PROJEKTANT

PČDP s.r.o.
TRSTĚNICKÁ 532
570 01 LITOMYŠL

IČO: 08905738
ID SCHRÁNKY: 9yypxpx
PCDP.PROJEKCE@GMAIL.COM

ZPRACOVATEL SO




VÝŠKOVÝ SYSTÉM: BPV
SOUŘADNICOVÝ SYSTÉM: S-JTSK

AUTORIZAČNÍ RAZÍTKO



**STAVEBNÍ OBJEKT
SO 112**


VYPRACOVAL Ing. MICHAL STŘEŠTÍK	KONTROLOVAL Ing. MARTIN DLABÁČ	ZODPOVĚDNÝ PROJEKTANT Ing. MICHAL STŘEŠTÍK
TRAŤOVÝ ÚSEK KERHARTICE / HRÁDEK		
OBJEDNATEL STRABAG a.s.		

AKCE MODERNIZACE SILNICE II/315 HRÁDEK - ÚSTÍ NAD ORLICÍ		FORMÁT 3 A4
		DATUM 03/2021
		Č. ZAKÁZKY
		STUPEŇ PDPS
		MĚŘÍTKO 1:10 000
PŘÍLOHA SITUACE DOČASNÉHO DOPRAVNÍHO ZNAČENÍ - HRÁDEK		ČÍSLO KOPIE D.4

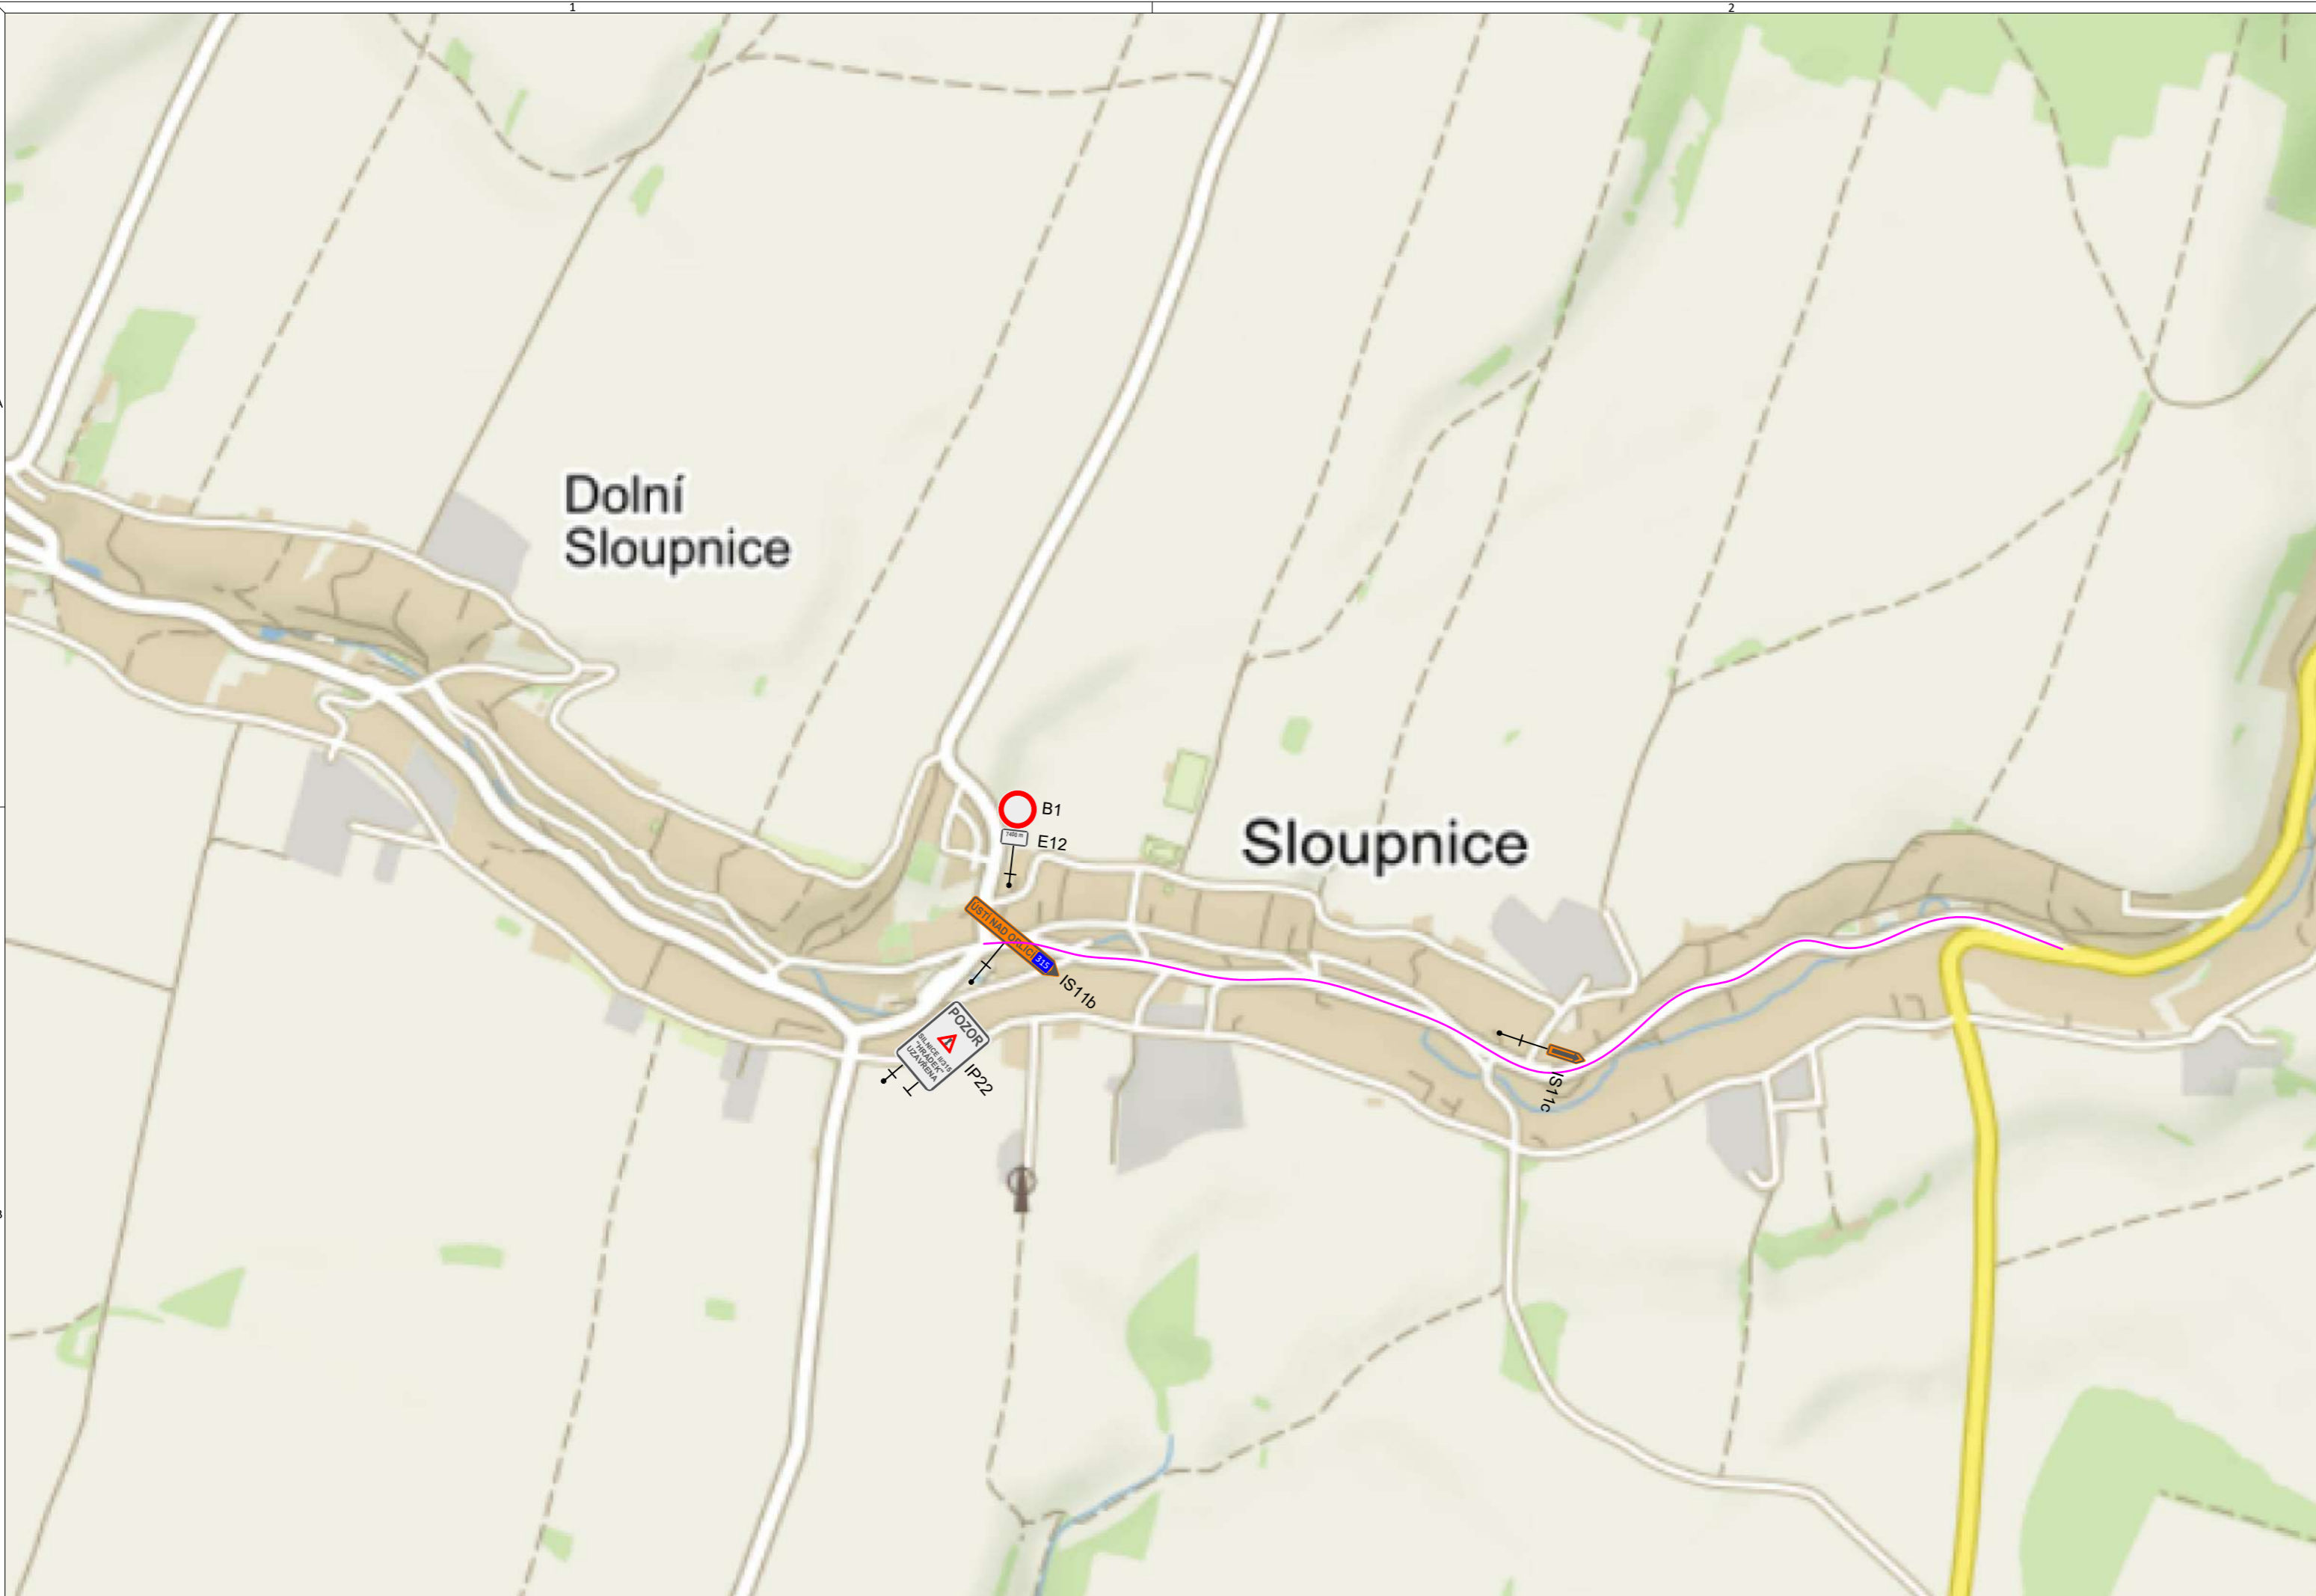

LEGENDA

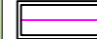-  OBJÍZDNÁ TRASA PRO REZIDENTY, IZS, BUS
-  P6 NOVÉ SVISLÉ DOPRAVNÍ ZNAČENÍ

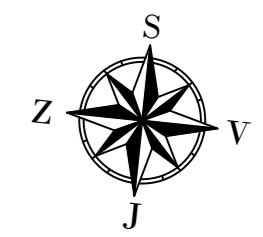

PO DOBU PLATNOSTI PŘECHODNÉHO DOPRAVNÍHO ZNAČENÍ BUDOU PO OBCI SLOUPNICE PŘEŠKRTNUTY SMĚRY ÚSTÍ NAD ORLICÍ NA TRVALÝCH NÁVĚSTECH A SMĚROVÝCH TABULÍCH

PŘED UMÍSTĚNÍM DOPRAVNÍHO ZNAČENÍ JE TŘEBA ZAŽÁDAT O STANOVENÍ PŘECHODNÉ ÚPRAVY DOPRAVNÍHO ZNAČENÍ NA POZEMNÍCH KOMUNIKACÍCH

GENERÁLNÍ PROJEKTANT

PČDP s.r.o.
TRSTĚNICKÁ 532
570 01 LITOMYŠL

IČO: 08905738
ID SCHRÁNKY: 9yypxpx
PCDP.PROJEKCE@GMAIL.COM

ZPRACOVATEL SO




VÝŠKOVÝ SYSTÉM: BPV
SOUŘADNICOVÝ SYSTÉM: S-JTSK

AUTORIZAČNÍ RAZÍTKO



**STAVEBNÍ OBJEKT
SO 112**


VYPRACOVAL Ing. MICHAL STŘEŠTÍK	KONTROLOVAL Ing. MARTIN DLABÁČ	ZODPOVĚDNÝ PROJEKTANT Ing. MICHAL STŘEŠTÍK
TRAŤOVÝ ÚSEK KERHARTICE / HRÁDEK		
OBJEDNATEL STRABAG a.s.		

AKCE MODERNIZACE SILNICE II/315 HRÁDEK - ÚSTÍ NAD ORLICÍ		FORMÁT 3 A4
		DATUM 03/2021
		Č. ZAKÁZKY
		STUPEŇ PDPS
		MĚŘÍTKO 1:10 000
PŘÍLOHA SITUACE DOČASNÉHO DOPRAVNÍHO ZNAČENÍ - SLOUPNICE		ČÍSLO KOPIE D.5

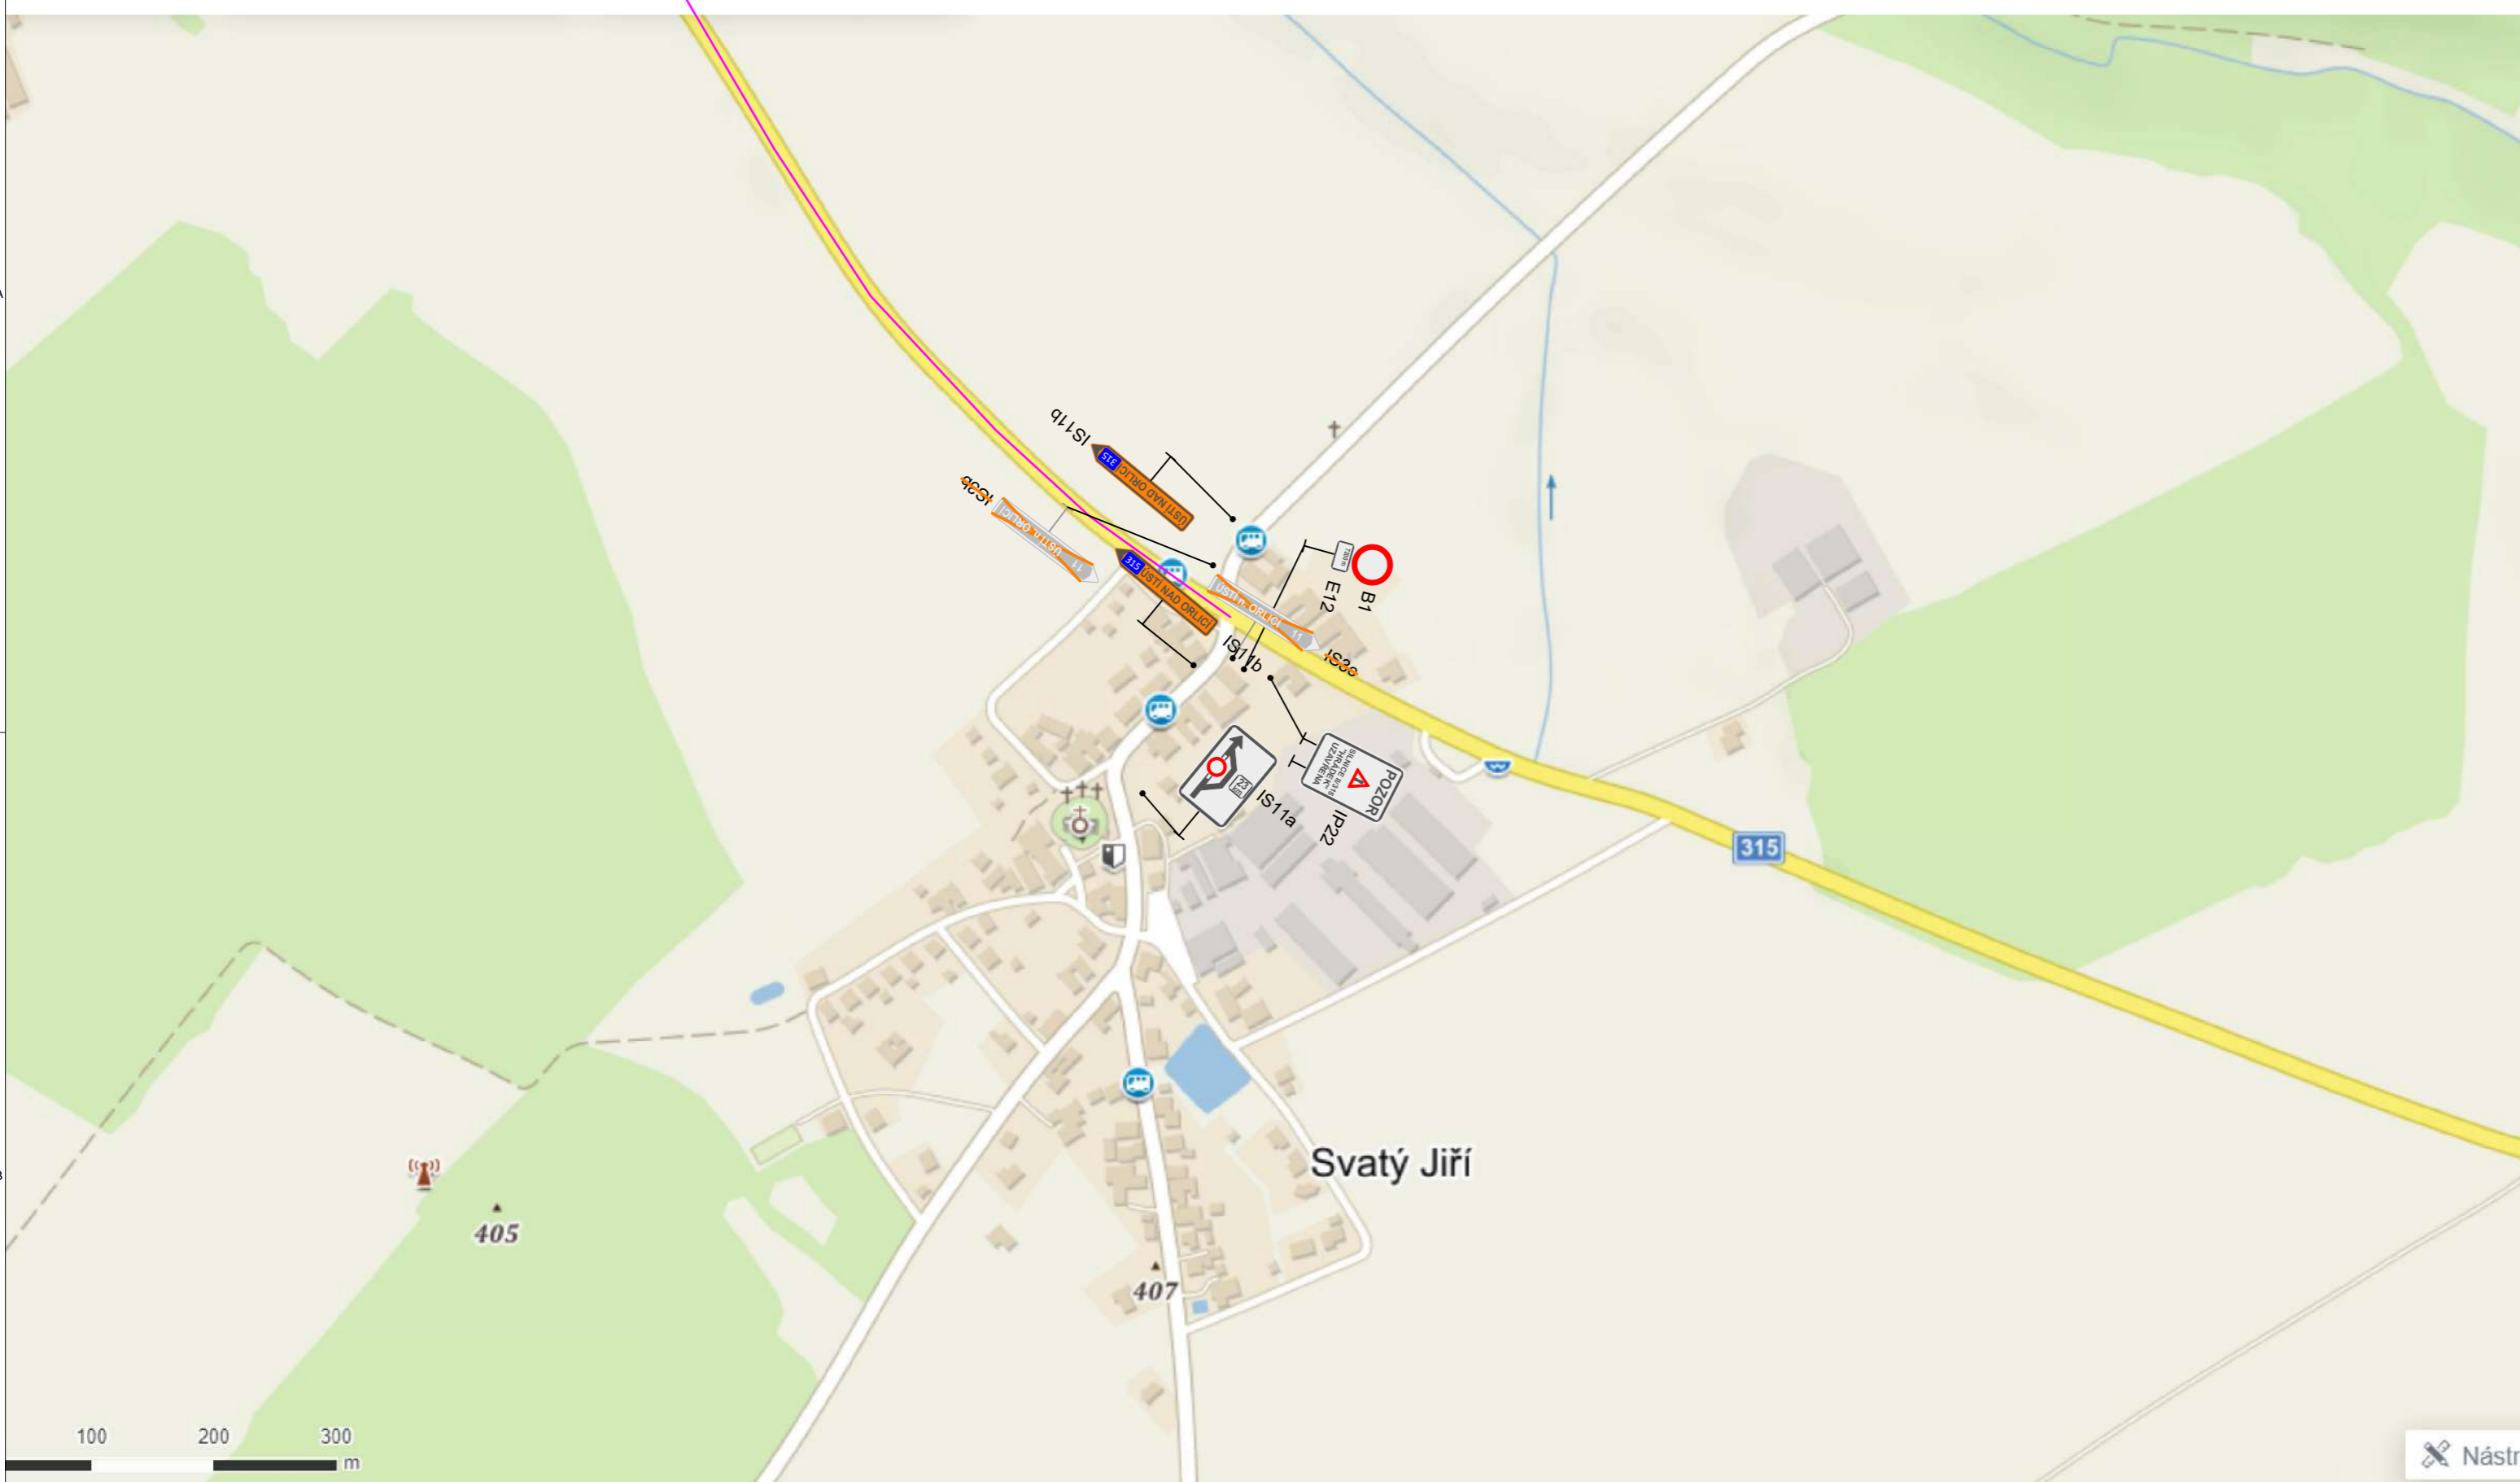

LEGENDA

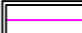-  OBJÍZDNÁ TRASA PRO REZIDENTY, IZS, BUS
-  P6 NOVÉ SVISLÉ DOPRAVNÍ ZNAČENÍ

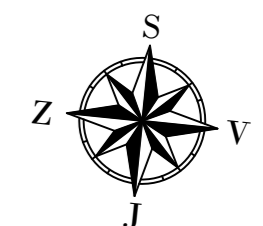

PŘED UMÍSTĚNÍM DOPRAVNÍHO ZNAČENÍ JE TŘEBA ZAŽÁDAT O STANOVENÍ PŘECHODNÉ ÚPRAVY DOPRAVNÍHO ZNAČENÍ NA POZEMNÍCH KOMUNIKACÍCH

GENERÁLNÍ PROJEKTANT

PČDP s.r.o.
TRSTĚNICKÁ 532
570 01 LITOMYŠL

IČO: 08905738
ID SCHRÁNKY: 9yypxpx
PCDP.PROJEKCE@GMAIL.COM

ZPRACOVATEL SO



VÝŠKOVÝ SYSTÉM: BPV
SOUŘADNICOVÝ SYSTÉM: S-JTSK

AUTORIZAČNÍ RAZÍTKO

STAVEBNÍ OBJEKT SO 112


VYPRACOVAL	KONTROLOVAL	ZODPOVĚDNÝ PROJEKTANT
Ing. MICHAL STŘEŠTÍK	Ing. MARTIN DLABÁČ	Ing. MICHAL STŘEŠTÍK

TRAŤOVÝ ÚSEK	KERHARTICE / HRÁDEK
OBJEDNATEL	STRABAG a.s.



AKCE	MODERNIZACE SILNICE II/315 HRÁDEK - ÚSTÍ NAD ORLICÍ	
PŘÍLOHA	SITUACE DOČASNÉHO DOPRAVNÍHO ZNAČENÍ - SV. JIŘÍ	


FORMÁT	3 A4
DATUM	03/2021
Č. ZAKÁZKY	
STUPEŇ	PDPS
MĚŘÍTKO	1:5 000
PŘÍLOHA Č.	D.6



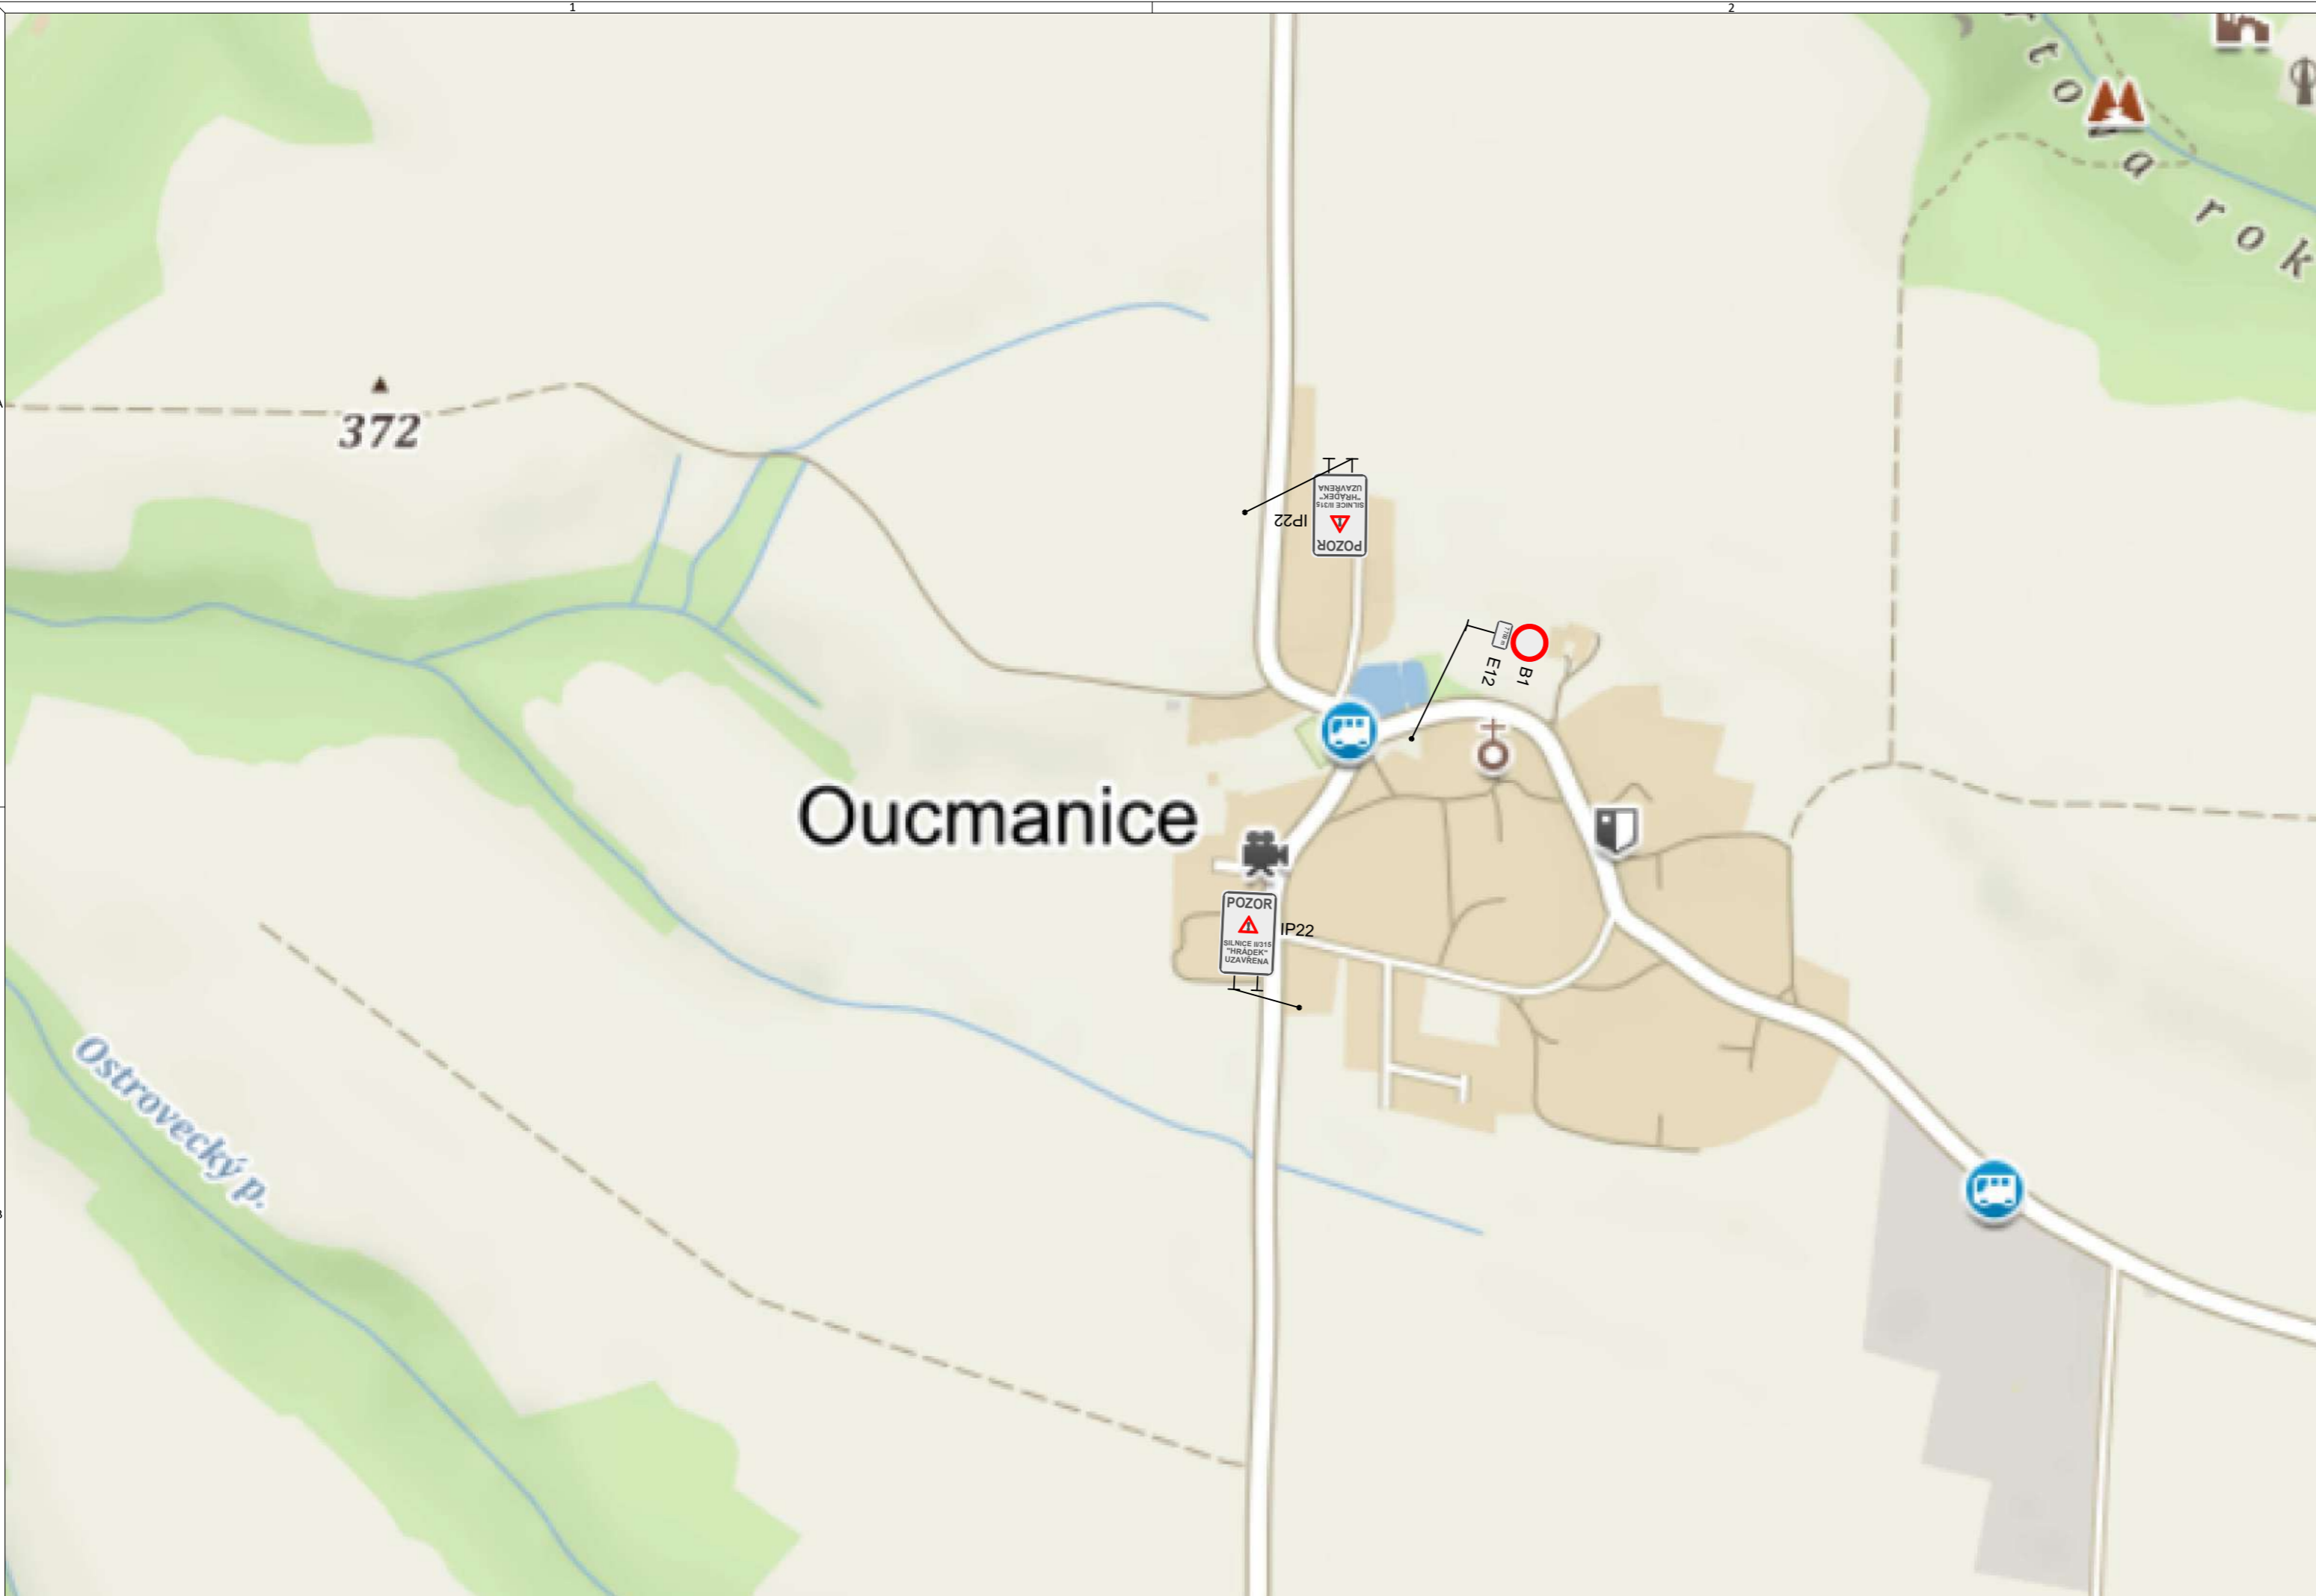

LEGENDA

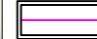-  OBJÍZDNÁ TRASA PRO REZIDENTY, IZS, BUS
-  P6 NOVÉ SVISLÉ DOPRAVNÍ ZNAČENÍ

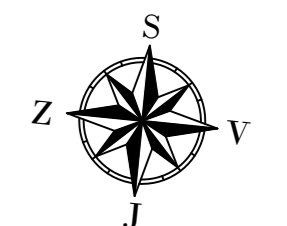

PŘED UMÍSTĚNÍM DOPRAVNÍHO ZNAČENÍ JE TŘEBA ZAŽÁDAT O STANOVENÍ PŘECHODNÉ ÚPRAVY DOPRAVNÍHO ZNAČENÍ NA POZEMNÍCH KOMUNIKACÍCH

GENERÁLNÍ PROJEKTANT

PČDP s.r.o.
TRSTĚNICKÁ 532
570 01 LITOMYŠL

IČO: 08905738
ID SCHRÁNKY: 9yypxpx
PCDP.PROJEKCE@GMAIL.COM

ZPRACOVATEL SO



VÝŠKOVÝ SYSTÉM: BPV
SOUŘADNICOVÝ SYSTÉM: S-JTSK


AUTORIZAČNÍ RAZÍTKO

**STAVEBNÍ OBJEKT
SO 112**



VYPRACOVAL Ing. MICHAL STŘEŠTÍK	KONTROLOVAL Ing. MARTIN DLABÁČ	ZODPOVĚDNÝ PROJEKTANT Ing. MICHAL STŘEŠTÍK
TRAŤOVÝ ÚSEK KERHARTICE / HRÁDEK		
OBJEDNATEL STRABAG a.s.		


MODERNIZACE SILNICE II/315 HRÁDEK - ÚSTÍ NAD ORLICÍ	FORMÁT	3 A4
	DATUM	03/2021
	Č. ZAKÁZKY	
	STUPEŇ	PDPS
	MĚŘÍTKO	1:5 000
PŘÍLOHA	PŘÍLOHA Č.	D.7

SITUACE DOČASNÉHO DOPRAVNÍHO ZNAČENÍ - OUCMANICE

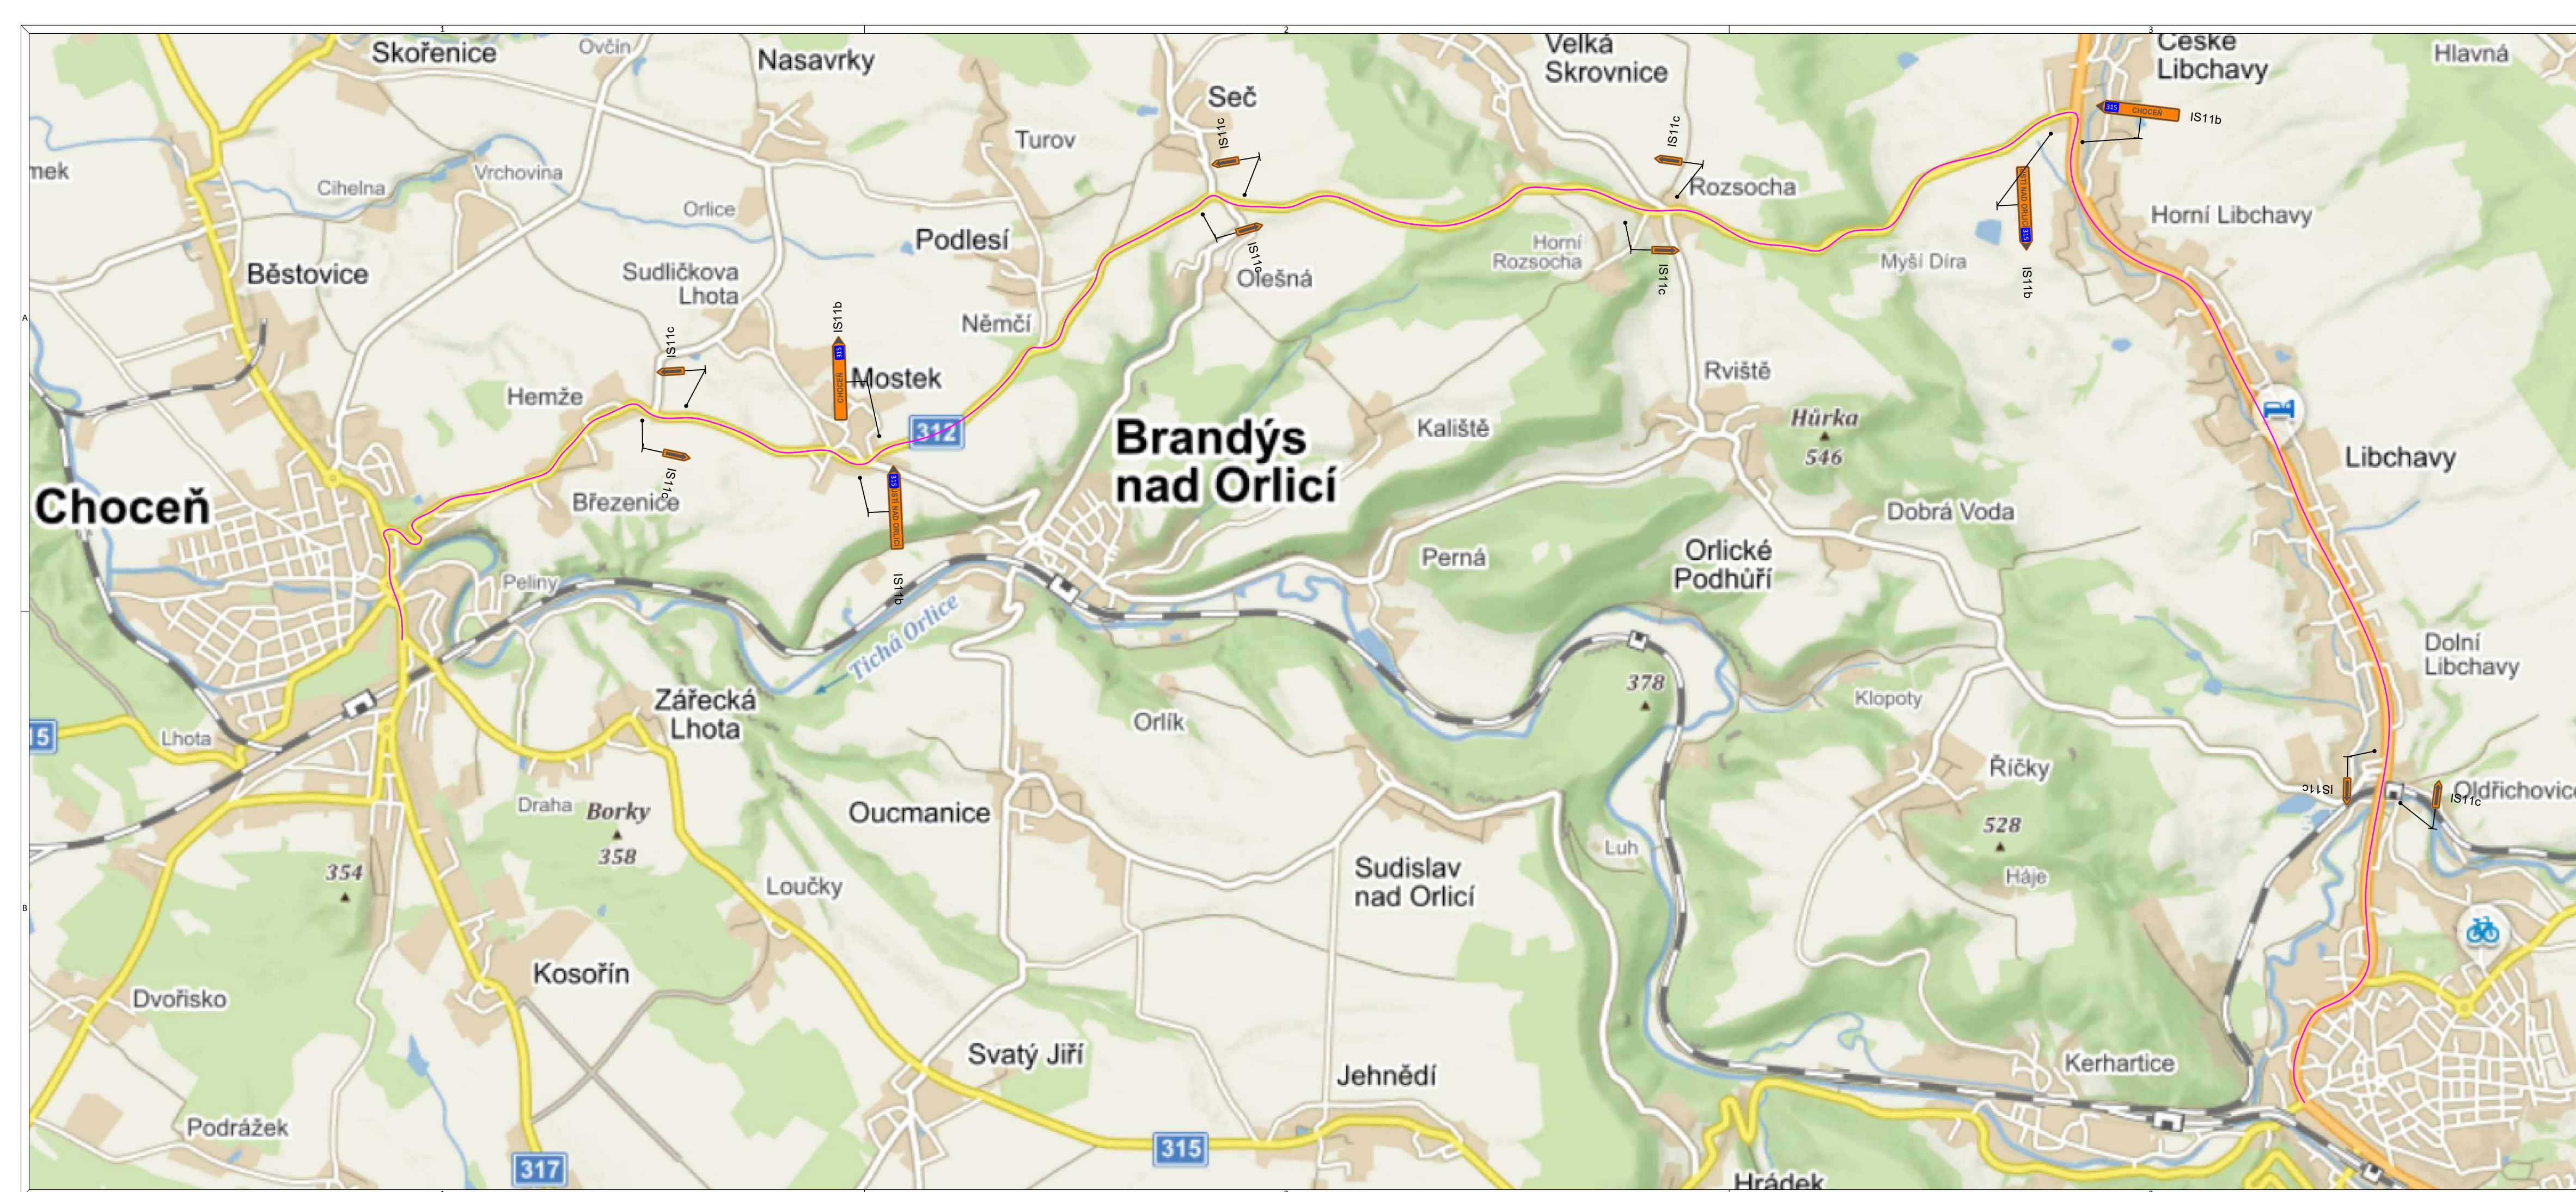

LEGENDA

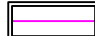-  OBJÍZDNÁ TRASA PRO REZIDENTY, IZS, BUS
-  NOVÉ SVISLÉ DOPRAVNÍ ZNAČENÍ

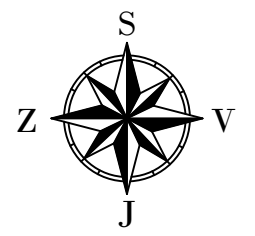

PO DOBU PLATNOSTI PŘECHODNÉHO DOPRAVNÍHO ZNAČENÍ BUDOU NA OBJÍZDNÉ TRASE PŘEŠKRTNUTY SMĚRY ÚSTÍ NAD ORLICÍ / CHOCEŇ NA TRVALÝCH NÁVĚSTECH A SMĚROVÝCH TABULÍCH

PŘED UMÍSTĚNÍM DOPRAVNÍHO ZNAČENÍ JE TŘEBA ZAŽÁDAT O STANOVENÍ PŘECHODNÉ ÚPRAVY DOPRAVNÍHO ZNAČENÍ NA POZEMNÍCH KOMUNIKACÍCH

GENERÁLNÍ PROJEKTANT

PČDP s.r.o.
 TRSTĚNICKÁ 532
 570 01 LITOMYŠL

IČO: 08905738
 ID SCHRÁNKY: 9yypxpx
 PCDP.PROJEKCE@GMAIL.COM

ZPRACOVATEL SO



VÝŠKOVÝ SYSTÉM: BPV
 SOUŘADNICOVÝ SYSTÉM: S-JTSK
 AUTORIZAČNÍ RAZÍTKO

STAVEBNÍ OBJEKT

SO 112

VYPRACOVAL Ing. MICHAL STŘEŠTÍK	KONTOLOVAL Ing. MARTIN DLABÁČ	ZODPOVĚDNÝ PROJEKTANT Ing. MICHAL STŘEŠTÍK
TRAŤOVÝ ÚSEK KERHARTICE / HRÁDEK		
OBJEDNATEL STRABAG a.s.		

AKCE MODERNIZACE SILNICE II/315 HRÁDEK - ÚSTÍ NAD ORLICÍ		FORMÁT 4 A4
		DATUM 03/2021
		Č. ZAKÁZKY
		STUPEŇ PDPS
		MĚŘÍTKO 1:25 000
PŘÍLOHA SITUACE DOČASNÉHO DOPRAVNÍHO ZNAČENÍ - CELKOVÁ		ČÍSLO KOPIE D.8