

Městský úřad Ústí nad Orlicí
odbor dopravy, silničního hospodářství a správních agend

Vaše č.j.:
Ze dne: 07.01.2022

Naše č.j.: **MUOU/1113/2022/DSS/ba**
Číslo spisu: 307/2022
Spis. značka: dss-práce/307/2022
Poč. listů: 3
Poč. příloh: 0
Poč. lis. př.: 0

Vyřizuje: Miloslava Bartošová
Tel: 465 514 341
E-mail: bartosovam@muuo.cz
Datum: 10.01.2022
Místo: Ústí nad Orlicí

EUROVIA CS, a.s.

U Michelského lesa 1581/2
140 00 Praha 4

VEŘEJNÁ VYHLÁŠKA

Opatření obecné povahy stanovení přechodné úpravy provozu na pozemních komunikacích

Městský úřad v Ústí nad Orlicí, odbor dopravy, silničního hospodářství a správních agend, jako věcně a místně příslušný správní orgán dle ustanovení **§ 124 odst. 6 a § 77 odst. 1 písm. c) zákona č. 361/2000 Sb., o provozu na pozemních komunikacích** a o změnách některých zákonů, ve znění pozdějších předpisů (dále jen zákon o silničním provozu), a dle ustanovení **§ 173 zákona č. 500/2004 Sb., správní řád**, ve znění pozdějších předpisů (dále jen správní řád), v návaznosti na ustanovení **§ 77 odst. 5 zákona o silničním provozu**, na základě žádosti společnosti EUROVIA CS, a.s., U Michelského lesa 1581/2, 140 00 Praha 4, IČ 45274924, kterou na základě plné moci zastupuje společnost LETS DZ s.r.o., 5. května 1378, 516 01 Rychnov nad Kněžnou, IČ 06569030, podané dne 07.01.2022, dále po předchozím písemném vyjádření Policie ČR, Krajské ředitelství policie Pardubického kraje, Dopravní inspektorát Ústí nad Orlicí ze dne 07.01.2022 pod č.j. KRPE-1089-3/ČJ-2022-171106

stanovuje
přechodnou úpravu provozu

na silnici III/3123, v místech mostu u Jána v Brandýse nad Orlicí takto:

- 1) Dopravní značení bude umístěno silnici dle přiložených situací odsouhlasených Policií ČR, Krajské ředitelství policie Pardubického kraje, Dopravní inspektorát Ústí nad Orlicí vyjádřením ze dne 07.01.2021 pod č.j. KRPE-1089-3/ČJ-2022-171106. Situace jsou nedílnou součástí tohoto stanovení.
- 2) Přenosné dopravní značky musí být umístěny na sloupcích červeno-bíle pruhovaných, pruhy mají šířku 100 – 200 mm, spodní okraj přenosné dopravní značky musí být min. 0,6 m nad niveletou vozovky.
- 3) Přenosné dopravní značky musí být v reflexním provedení a musí být osazeny s dostatečnou stabilitou proti povětrnostním podmínkám a jiným vlivům. Přechodné dopravní značení musí být

adresa: Sychrova 16, 562 24 Ústí nad Orlicí
tel.: +420 465 514 111
fax: +420 465 525 563

IČ: 00279676 DIČ: CZ00279676
email: podatelna@muuo.cz
web: <http://www.ustinadorlici.cz>

bankovní spojení:
KB Ústí nad Orlicí, č.ú.: 19-420611/0100
ID datové schránky: bxcbwmg

udržováno pravidelným čištěním a obnovou v náležitém stavu, tak aby byla zajištěna jejich včasná viditelnost a správná čitelnost.

- 4) Barevně i provedením musí dopravní značky odpovídat ČSN EN 12899-1 a přílohám vyhlášky č. 294/2015 Sb., kterou se provádějí pravidla provozu na pozemních komunikacích.
- 5) Umístění přenosných dopravních značek musí splňovat podmínky stanovené v TP 66 Zásady pro označení pracovních míst na pozemních komunikacích schválené MD pod č.j. 21/2015-120-TN/1 ze dne 12.03.2015 s účinností od 01.04.2015.
- 6) Viditelnost DZ musí být zajištěna mimo obec ze vzdálenosti 100 m a v obci z 50 m.
- 7) Instalaci DZ nesmí dojít k narušení nadzemních a podzemních inženýrských sítí.
- 8) Dopravní značení bude instalováno odbornou firmou LETS DZ s.r.o., 5. května 1378, 516 01 Rychnov nad Kněžnou na náklady žadatele a bude umístěno po dobu prací (pracovní místo) v termínu **od 17.01.2022 do 31.01.2022**, po dobu průjezdu nadrozměrných nákladů v termínu **od 01.02.2022 do 31.12.2022**.
- 9) Odpovědná osoba za umístění a odbornou montáž dopravního značení dle tohoto stanovení, následně jeho kontrolu a údržbu po celou dobu přechodné úpravy provozu je pan Jiří Lorenc, fa LETS DZ s.r.o., Rychnov nad Kněžnou, tel. 606642987, pan Ing. David Pilný EUROVIA CS, a.s., Praha, tel. 731601599.

Městský úřad – odbor dopravy, silničního hospodářství a správních agend si vyhrazuje právo toto stanovení změnit nebo doplnit, pokud si to bude vyžadovat veřejný zájem resp. bezpečnost a plynulost silničního provozu.

Odůvodnění

Městský úřad v Ústí nad Orlicí, odbor dopravy, silničního hospodářství a správních agend stanovil přechodnou úpravu provozu na základě návrhu žadatele. Přechodné dopravní značení bude umístěno na silnici III/3123 v místech mostu u Jána, z důvodu rozšíření vozovky silnice, stavba „Ústí n.O.-Brandýs n.O.- původní stopa, BC“.

Rozmístění dopravního značení bylo projednáno s dotčeným orgánem Policie ČR dle ustanovení § 77 odst. 2 písm. b) zákona o silničním provozu.

V souladu s ustanovením § 77 odst. 5 zákona o silničním provozu správní úřad opatření obecné povahy nedoručuje a nevyzývá dotčené osoby k podání připomínek a námitek.

Poučení

Opatření obecné povahy se oznamuje veřejnou vyhláškou a nabývá účinnosti pátým dnem po dni vyvěšení veřejné vyhlášky. Proti opatření obecné povahy nelze podat opravný prostředek.

lic. Jaroslav Škarka, MPA
vedoucí odboru

Za správnost vyhotovení
Miloslava Bartošová, referentka odboru (oprávněná úřední osoba)

adresa: Sychrova 16, 562 24 Ústí nad Orlicí
tel.: +420 465 514 111
fax: +420 465 525 563

IČ: 00279676 DIČ: CZ00279676
email: podatelna@muuo.cz
web: <http://www.ustinadorlici.cz>

bankovní spojení:
KB Ústí nad Orlicí, č.ú.: 19-420611/0100
ID datové schránky: bxcwbmg

Toto oznámení musí být vyvěšeno po dobu 15 dnů na úřední desce.

Vyvěšeno dne:

Sejmuto dne:

.....

Razítko, podpis oprávněné úřední osoby potvrzující vyvěšení a sejmutí na úřední desce.

Doručí se:

EUROVIA CS, a.s., U Michelského lesa 1581/2, 140 00 Praha 4
LETS DZ s.r.o., 5. května 1378, 516 01 Rychnov nad Kněžnou
Správa a údržba silnic Pardubického kraje, Třebovská 333, 562 03 Ústí nad Orlicí
Město Brandýs nad Orlicí (také k vyvěšení na úřední desce)

Dotčené orgány státní správy:

Policie ČR, Krajské ředitelství policie Pardubického kraje, Dopravní inspektorát Ústí nad Orlicí 56227



BRANDÝS NAD ORLICÍ


ÚSTÍ NAD ORLICÍ

lets



NÁVRH PŘECHODNÉ ÚPRAVY PROVOZU
NA POZEMNÍCH KOMUNIKACÍCH

SITUACE PŘÍLOHA č. 1/13 ke zn. RK20211218

Zpracoval dne 30.12.2023
Míř Losenec +420 606 642 887; e-mail: info@loren.cz
LETS DZ s.r.o.
5. května 1376, 516 01 Rychnov nad Kněžnou

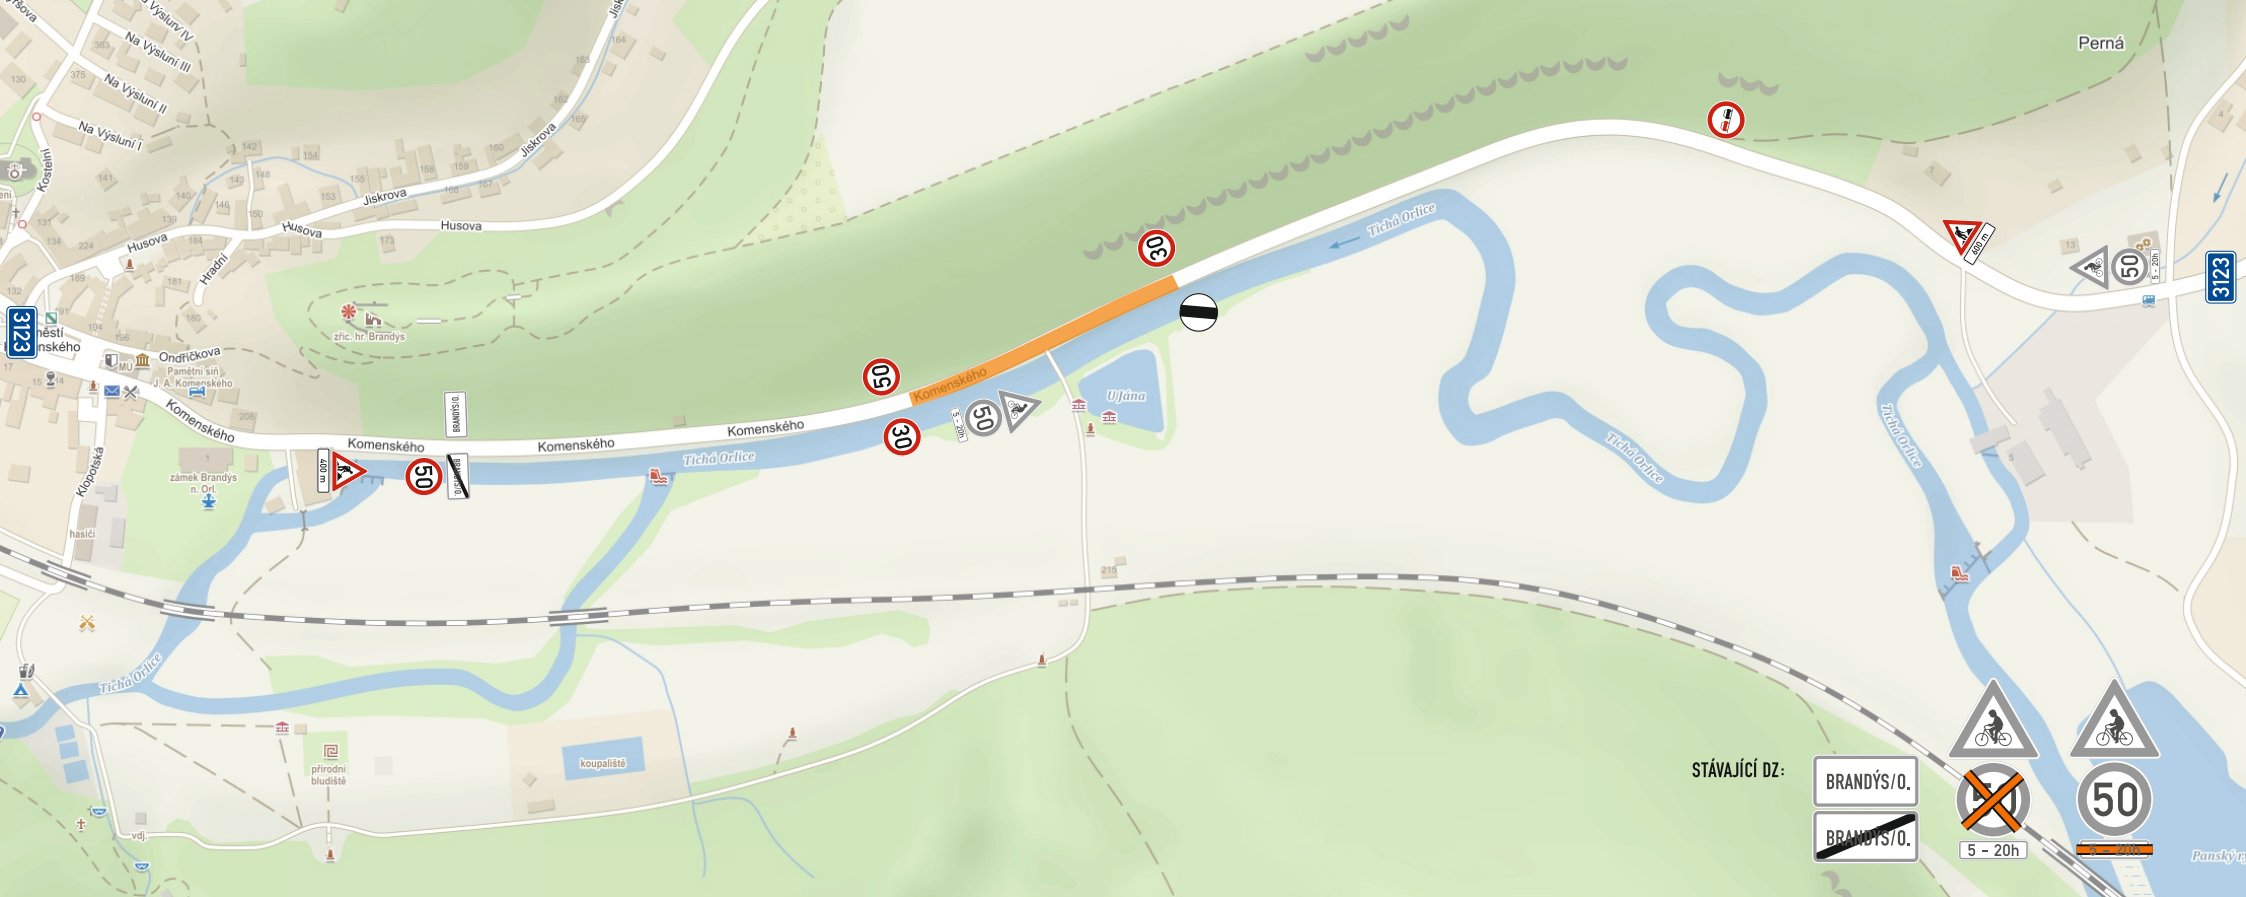

STÁVAJÍCÍ DZ:

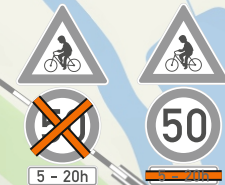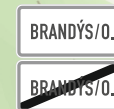

17.01.-31.01.2022




NÁVRH PŘECHODNÉ ÚPRAVY PROVOZU
NA POZEMNÍCH KOMUNIKACÍCH

SITUACE PŘÍLOHA č. 1/13 ke zn. RK20211218

Zpracoval dne 30.12.2021
Jiří Lorenc +420 606 642 867; e-mail: info@lorenc.cz
LETS DZ s.r.o.
5. května 1376, 516 01 Rychnov nad Kněžnou

ŘEZ A-A - ROZŠÍŘENÍ NEZPEVNĚNÉ KRAJNICE S DRENÁŽÍ

M 1:50

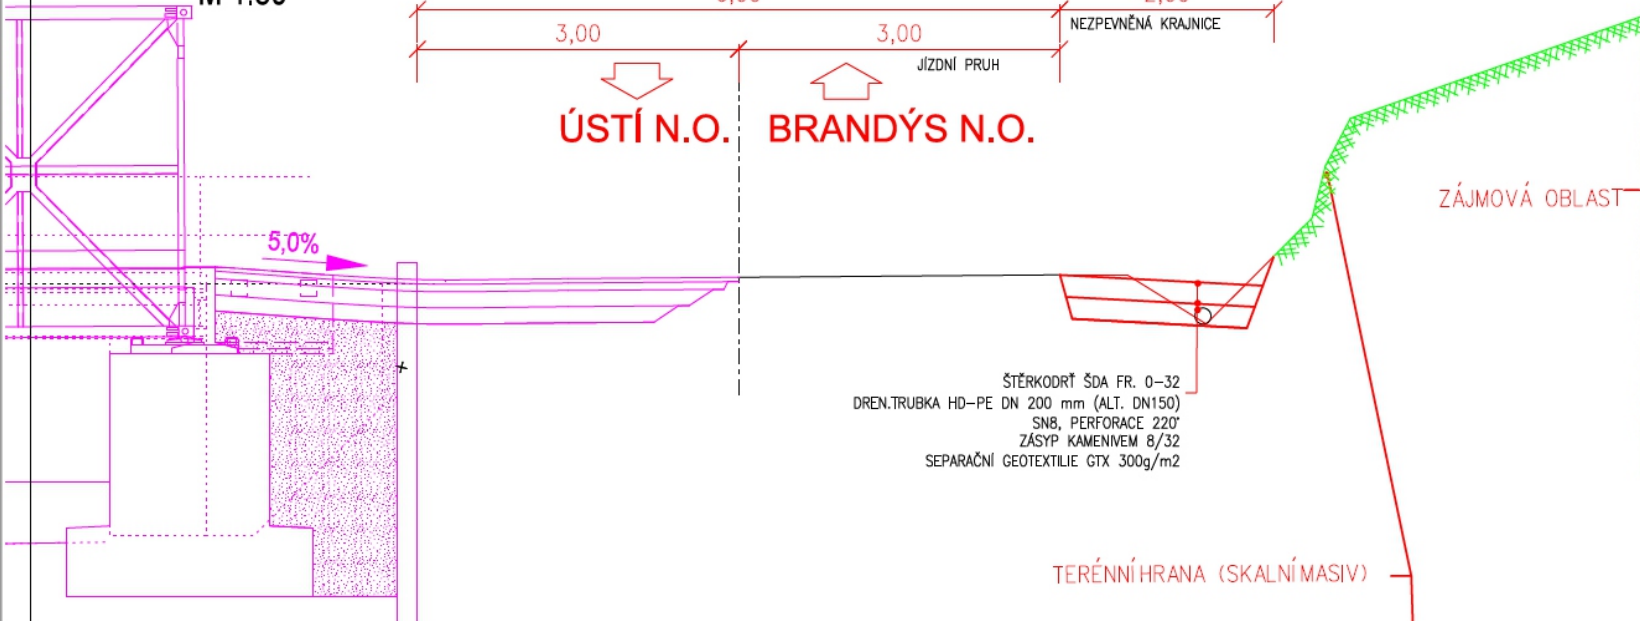


17.01.-31.12.2022



- | x | y |
|----------------|--------------|
| 1, -610593.945 | -1069249.136 |
| 2, -610608.851 | -1069251.561 |
| 3, -610647.232 | -1069262.833 |
| 4, -610661.219 | -1069268.481 |

SITUACE ROZŠÍŘENÍ NEZPEVNĚNÉ KRAJNICE S DRENÁŽÍ

M 1:500

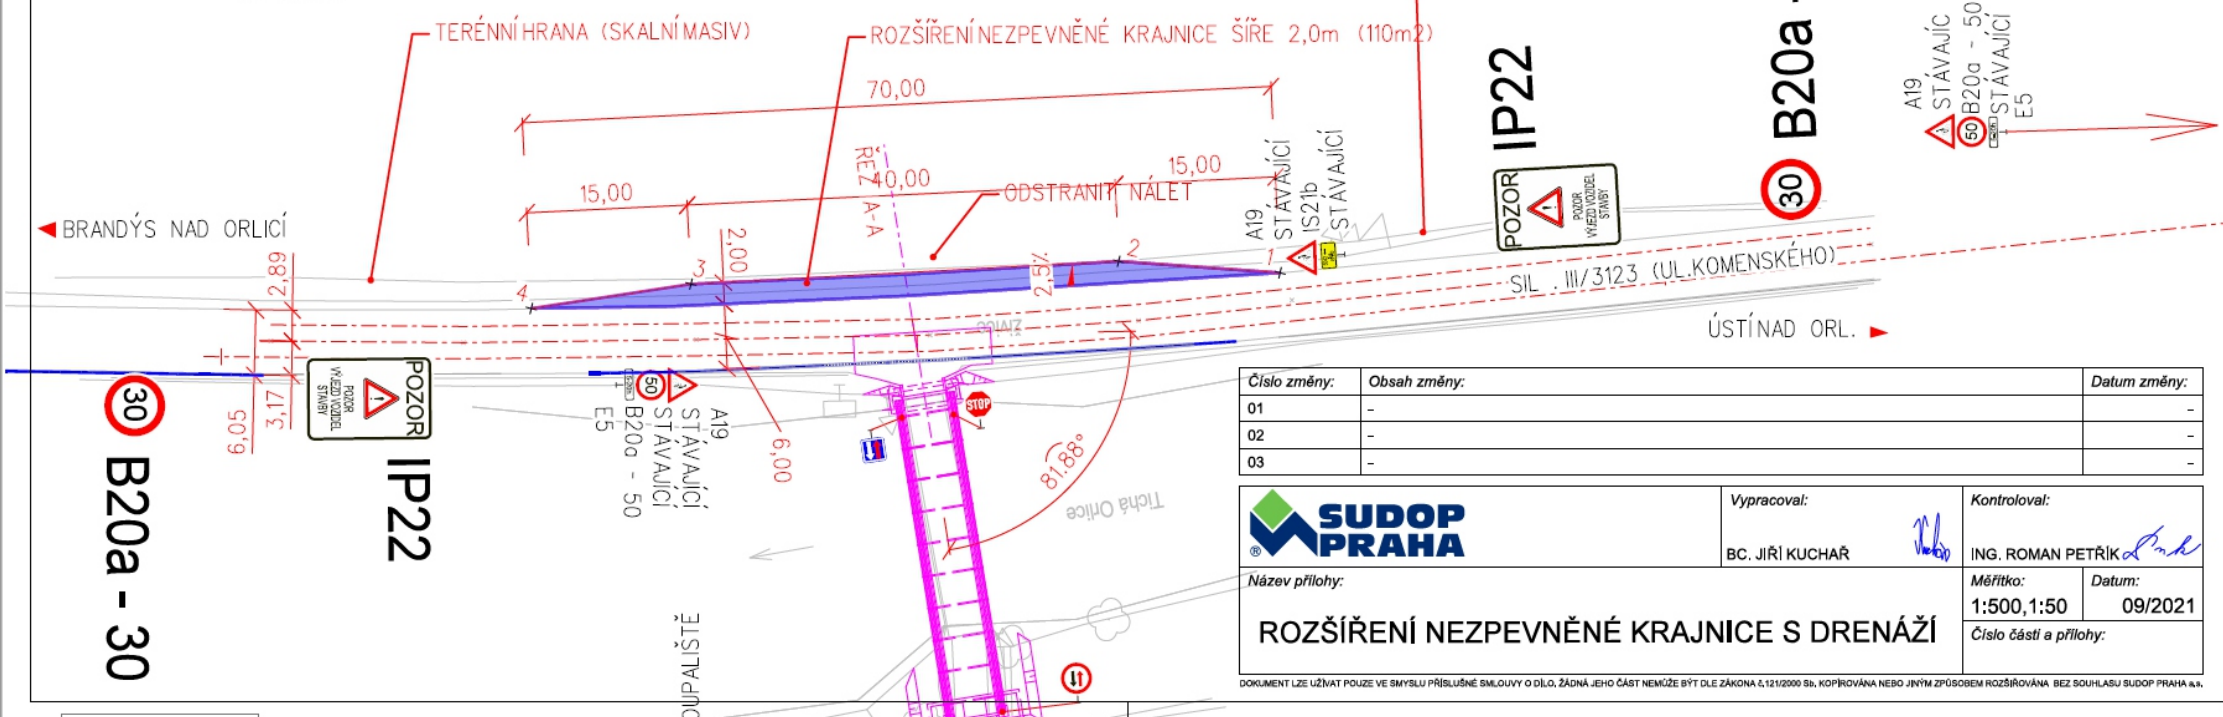

Číslo změny:	Obsah změny:	Datum změny:
01	-	-
02	-	-
03	-	-

	Vypracoval: BC. JIŘÍ KUCHAR	Kontroloval: ING. ROMAN PETŘÍK
	Název přílohy: ROZŠÍŘENÍ NEZPEVNĚNÉ KRAJNICE S DRENÁŽÍ	Měřítko: 1:500, 1:50
Číslo části a přílohy:		