

577/2011

Městský úřad Ústí nad Orlicí

stavební úřad

562 24 Ústí nad Orlicí, Sychrova 16, tel.: 465 514 111, fax.: 465 525 563

Č.j.: MUUO/26151/2011/SÚ/4508/T6

Ústí nad Orlicí, dne 20. července 2011

Oprávněná úřední osoba: Tóthová, tel.: 465 514 268,

e-mail.: tothova@muuo.cz

Počet listů : 3

Počet příloh : 1

Počet listů příloh: 1

Účastníci řízení podle § 85 odst. 1, písm. a) stavebního zákona

Jiří Cvanciger, Severní č.p.763, Slezské Předměstí, 500 03 Hradec Králové 3

Stanislava Cvancigerová, Severní č.p.763, Slezské Předměstí, 500 03 Hradec Králové 3

Účastníci řízení podle § 85 odst. 1, písm. b) stavebního zákona

Obec Orlické Podhůří, IČ 00279293, Dobrá Voda č.p.4, 562 01 Ústí nad Orlicí 1

Účastníci řízení podle § 85 odst. 2 stavebního zákona

Martin Krška, 29.12.1981, Běstovice č.p.105, Choceň, 565 01 Choceň 1

Marie Kršková, Běstovice č.p.105, Choceň, 565 01 Choceň 1

ČEZ Distribuce a.s, Teplická č.p.874, 405 02 Děčín 2

VEŘEJNÁ VYHLÁŠKA

OZNÁMENÍ

ZAHÁJENÍ ÚZEMNÍHO ŘÍZENÍ A NAŘÍZENÍ VEŘEJNÉHO PROJEDNÁNÍ A POZVÁNÍ K ÚSTNÍMU JEDNÁNÍ

Dne 04.07.2011 podali Jiří Cvanciger, Severní č.p.763, Slezské Předměstí, 500 03 Hradec Králové 3, Stanislava Cvancigerová, Severní č.p.763, Slezské Předměstí, 500 03 Hradec Králové 3 žádost na vydání územního rozhodnutí o umístění stavby **ČOV pro rekreační chatu ev. č. 103** na pozemcích: st.p.85, p.č. 56/13 a 56/11 v katastrálním území Rviště.

Uvedeným dnem bylo zahájeno územní řízení.

Stavební úřad Městského úřadu Ústí nad Orlicí, jako stavební úřad příslušný podle § 13 odst. 1 písm. f) zákona č. 183/2006 Sb., o územním plánování a stavebním řádu (stavební zákon), v platném znění (dále jen "stavební zákon"), oznamuje podle § 87 odstavec 1 stavebního zákona zahájení územního řízení dotčeným orgánům a známým účastníkům řízení a současně nařizuje k projednání předložené žádosti o vydání rozhodnutí o umístění stavby veřejné ústní jednání spojené s místním šetřením

na den 30. srpna 2011 (úterý) v 9:00 hodin

se schůzkou pozvaných na místě samém (tj. na pozemku p.č. 53/13 v katastrálním území Rviště).

Dotčené orgány, účastníci řízení mohou závazná stanoviska, námitky a veřejnost připomínky, uplatnit nejpozději při ústním veřejném jednání, jinak k nim nebude přihlédnuto.

517/2011

Vlastník (nájemce) pozemků a staveb, které jsou předmětem územního řízení, je povinen strpět ohledání na místě podle § 54 zákona č. 500/2004 Sb., správní řád, ve znění pozdějších předpisů (dále jen "správní řád"), a k tomuto účelu je zpřístupnit.

Do podkladů pro rozhodnutí mohou účastníci řízení nahlédnout ve lhůtě shora uvedené na Městském úřadě Ústí nad Orlicí- stavebním úřadě, úřední dny: Po, St 8:00 - 16:30 hod., v ostatních dnech po telefonické dohodě.

Nechá-li se některý z účastníků řízení zastupovat, předloží jeho zástupce při jednání písemnou plnou moc.

K připomínkám a námitkám, které byly nebo mohly být uplatněny při projednávání regulačního plánu, jakož i územního plánu obce, se podle znění § 54 a § 71 stavebního zákona nepřihlíží.

Po stanoveném datu, tj. 30.08.2011, mají všichni účastníci řízení možnost seznámit se s podklady pro vydání rozhodnutí podle ust. § 36 odst. 3 správního řádu, a to ve lhůtě 5 dnů. Tato lhůta 5 dnů již **neslouží k podání námitek**.

Poučení pro stavebníka

Stavební úřad upozorňuje žadatele na povinnost dle ust. § 87 odst. 2 stavebního zákona zajistit, aby informace o jeho záměru a o tom, že podal žádost o vydání územního rozhodnutí, byla bezodkladně poté, co bylo nařízeno veřejné ústní jednání, vyvěšena na místě určeném stavebním úřadem nebo na vhodném veřejně přístupném místě u stavby nebo pozemku, na nichž se má záměr uskutečnit, a to do doby veřejného ústního jednání. Náležitosti této informace jsou uvedeny v § 8 vyhlášky č. 503/2006 Sb.. Součástí informace je grafické vyjádření záměru, popřípadě jiný podklad, z něhož lze usuzovat na architektonickou a urbanistickou podobu záměru a na jeho vliv na okolí. Pokud žadatel uvedenou povinnost nesplní, stavební úřad nařídí opakované veřejné ústní jednání. Tímto by se žadatel dopustil přestupku dle ust. § 178 odst. 1 písm. e) stavebního zákona, v případě žadatele jako právnické nebo podnikající fyzické osoby správního deliktu dle ust. § 180 odst. 1 písm. e) stavebního zákona.

Stavební úřad žadateli určuje, že místem k vyvěšení výše uvedené informace se všemi náležitostmi dle ust. § 87 odst. 2 stavebního zákona je pozemek st.p.č. 85 v katastrálním území Rviště

Za správnost vyhotovení
Marie Tóthová
oprávněná úřední osoba

MĚSTSKÝ ÚŘAD
stavební úřad
Ústí nad Orlicí

Petr Marčík v.r.
vedoucí stavebního úřadu

Toto oznámení musí být vyvěšeno okamžitě po jeho obdržení po dobu 15 dnů (v souladu s ust. 25 odst. 2 správního řádu) na úředních deskách Městského úřadu Ústí nad Orlicí a Obecního úřadu v Libchavách. Zároveň žádáme o vrácení tohoto dokumentu s uvedením dne vyvěšení a sejmutí, včetně razítka a podpisu.

Současně úřady uvedených obcí příslušných k vyvěšení tohoto dokumentu potvrzují, že tato písemnost byla zveřejněna způsobem umožňujícím dálkový přístup (podle věty druhé § 25 odst. 2 správního řádu).

Vyvěšeno dne 20.7.2011

Sejmuto dne.....

Razítka a podpis orgánu, který potvrzuje vyvěšení a sejmutí oznámení.

577/2011

Doručí se:

Účastníci řízení podle § 85 odst. 1, písm. a) stavebního zákona- doporučeně

Jiří Cvanciger, Severní č.p.763, Slezské Předměstí, 500 03 Hradec Králové 3

Stanislava Cvancigerová, Severní č.p.763, Slezské Předměstí, 500 03 Hradec Králové 3

Účastníci řízení podle § 85 odst. 1, písm. b) stavebního zákona- datovou schránkou

Obec Orlické Podhůří, IČ 00279293, Dobrá Voda č.p.4, 562 01 Ústí nad Orlicí 1

Účastníci řízení podle § 85 odst. 2 stavebního zákona- veřejnou vyhláškou

Martin Krška, 29.12.1981, Běstovice č.p.105, Choceň, 565 01 Choceň 1

Marie Kršková, Běstovice č.p.105, Choceň, 565 01 Choceň 1

ČEZ Distribuce a.s, Teplická č.p.874, 405 02 Děčín 2


Dotčené orgány:

Městský úřad, odbor ŽP, Sychrova č.p.16, 56224 Ústí nad Orlicí

Obecní úřad Orlické Podhůří, Dobrá Voda č.p.4, 56201 Ústí nad Orlicí 1

Rviště - ČOV pro RD č.e. 103

5/17/2019

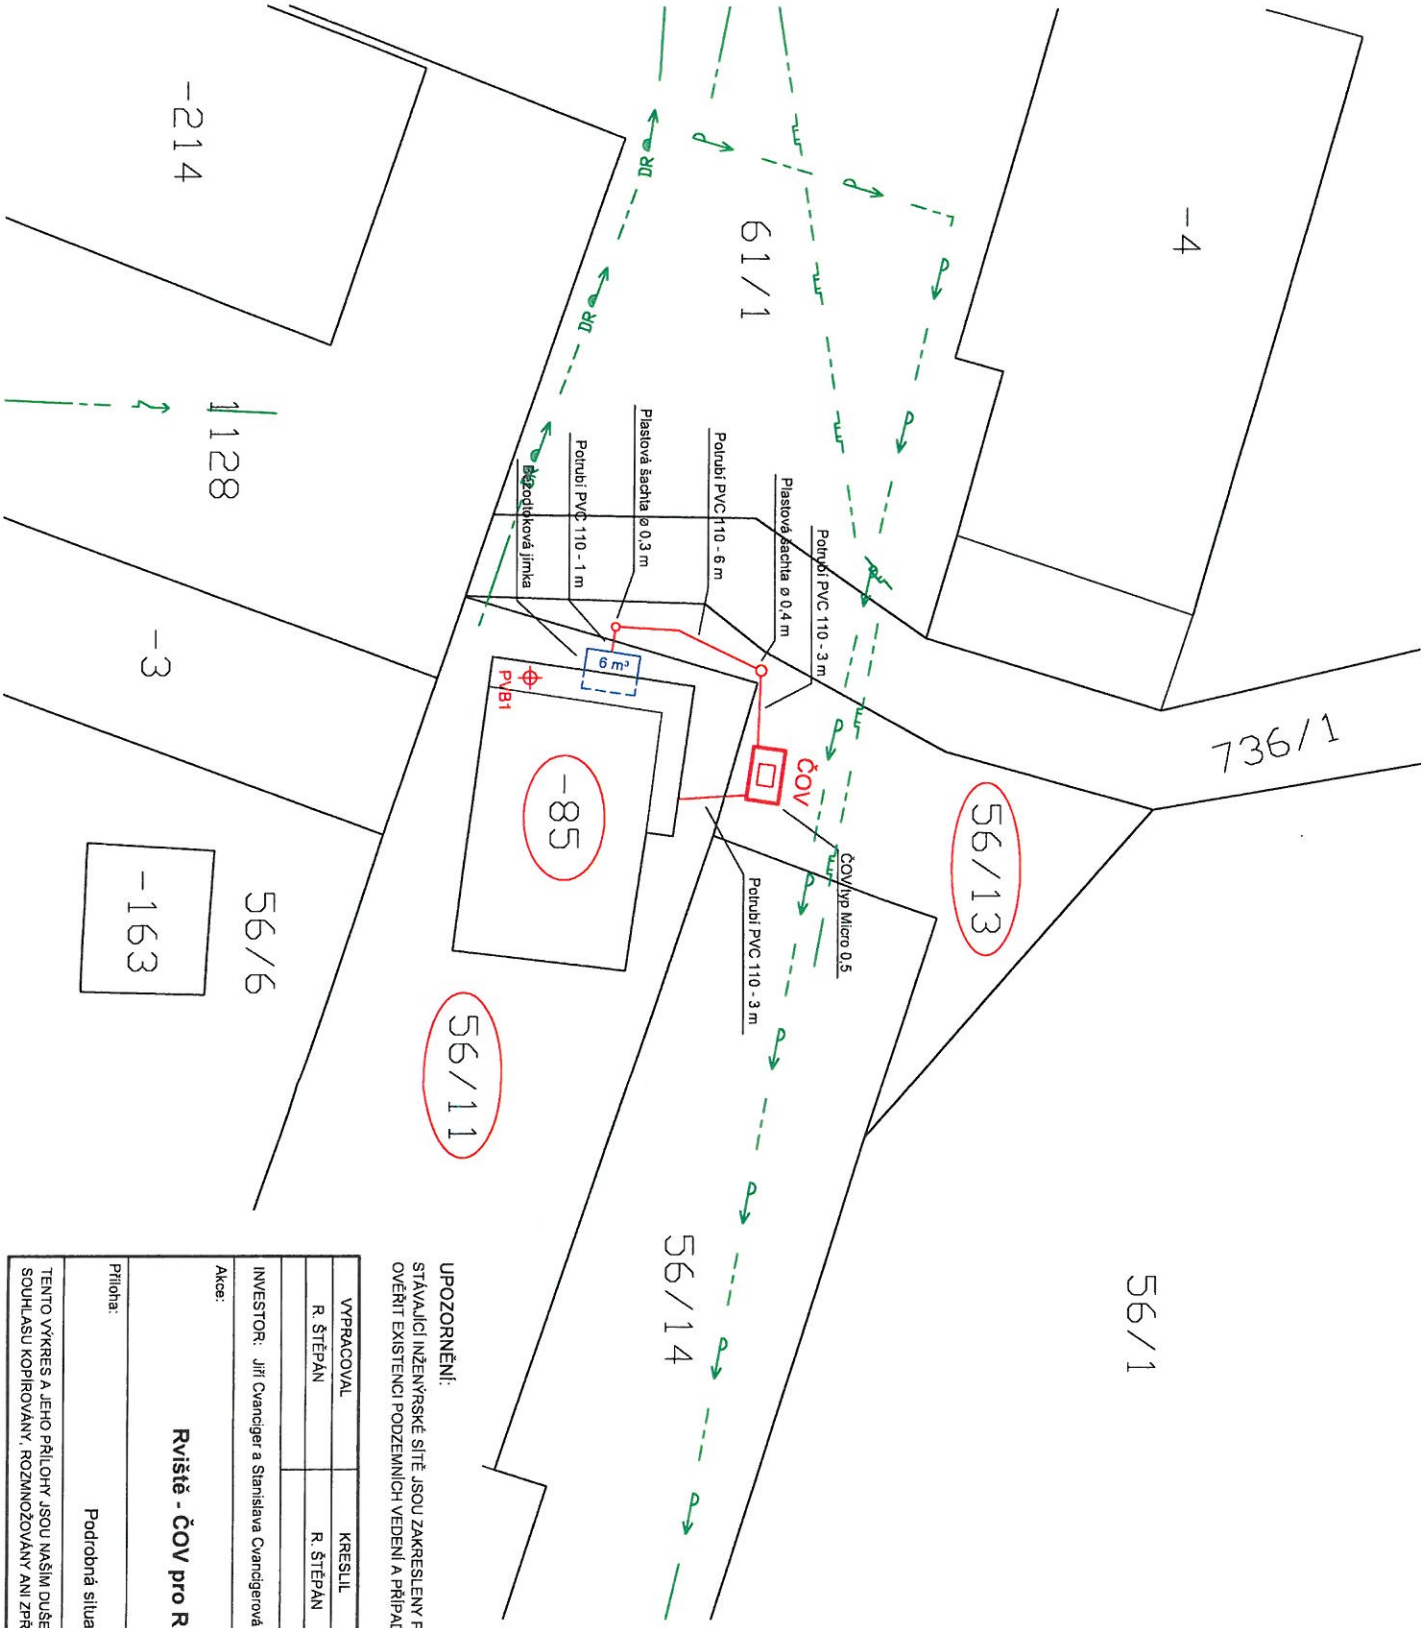

LEGENDA

- NOVÉ STAVBY
- VODOVOD
- TRATIVOD
- TELECOM
- PLYNOVOD
- PODZEMNÍ VEDENÍ NN
- VEREJNÉ OSVĚTLENÍ
- DOTČENÉ POZEMKY



PVB1
PEVNÝ VÝŠKOVÝ BOD - BETON PŘED VJEZDEM
DO GARÁŽE - VÝŠKA BODU 100 m.n.m. (místní systém)

UPOZORNĚNÍ:

STAVAJÍCÍ INŽENÝRSKÉ SÍTĚ JSOU ZAKRESLENY POUZE ORIENTAČNĚ. PŘED ZAHÁJENÍM PRÁČI JE INVESTOR POVINEN OVĚŘIT EXISTENCI PODZEMNÍCH VEDENÍ A PŘÍPADNĚ ZAJISTI VYTÝČENÍ JEJICH SKUTEČNÉHO PRŮBĚHU.

VYPRACOVAL	KRESLIL	ZODP. PROJEKTANT	VODOVODY A KANALIZACE Jablone nad Orlicí a.s. Slezská 350
R. ŠTĚPÁN	R. ŠTĚPÁN	R. ŠTĚPÁN	561 64, Jablone nad Orlicí
INVESTOR: Jiří Cvanciger a Stanislava Cvancigerová	KRAJ: PARDUBICKÝ	Formát: A3	Datum: 11/2010
Acce:		Měřítko: 1:200	Supař: DOS
Příloha: Podrobná situace		Formát: A3	Datum: 11/2010
		Měřítko: 1:200	Supař: DOS
		Příloha: 03	Číslo paré: 3

Rviště - ČOV pro RD č.e. 103

TENTO VYKRES A JEHO PŘÍLOHY JSOU NAŠIM DŮŤEVNÍM VLASTNICTVÍM. NESMÍ BYT BEZ NAŠEHO PŘEDCHOZÍHO SOUHLASU KOPÍROVÁNY, ROZMNOŽOVÁNY ANI ZPŘÍSTUPNĚNY JINÝM OSOBAM NEBO FIRMÁM