[ou] Ústí nad Orlicí

ustivp26v01egh

Město Ústí nad Orlicí
Odbor správy majetku města

Vaše č.j.:		Naše č.j.:	**MUUO/101869/2026/SMM/ah**	Vyřizuje:	Bc. Alena Hudečková
Ze dne:		Číslo spisu:	3615/2021	Tel:	465514220
		Poč. listů:	1	E-mail:	hudeckova@muuo.cz
		Poč. příloh:	0	Datum:	26.10.2026
		Poč. lis. př.:	0	Místo:	Ústí nad Orlicí

Záměr výpůjčky nebytových prostor v čp. 90 v městské části Černovír v obci Ústí nad Orlicí, k. ú. Černovír u Ústí nad Orlicí

Město Ústí nad Orlicí, v souladu s ustanovením § 39 odst. 1 zákona č. 128/2000 Sb., o obcích, v platném znění, zveřejňuje záměr výpůjčky nebytových prostor v čp. 90, která je součástí st. p. č. 144, vše v obci Ústí nad Orlicí, k. ú. Černovír u Ústí nad Orlicí.

Doba výpůjčky: smlouva o výpůjčce bude uzavřena na několik akcí konaných v roce 2027

Účel výpůjčky: spolková činnost

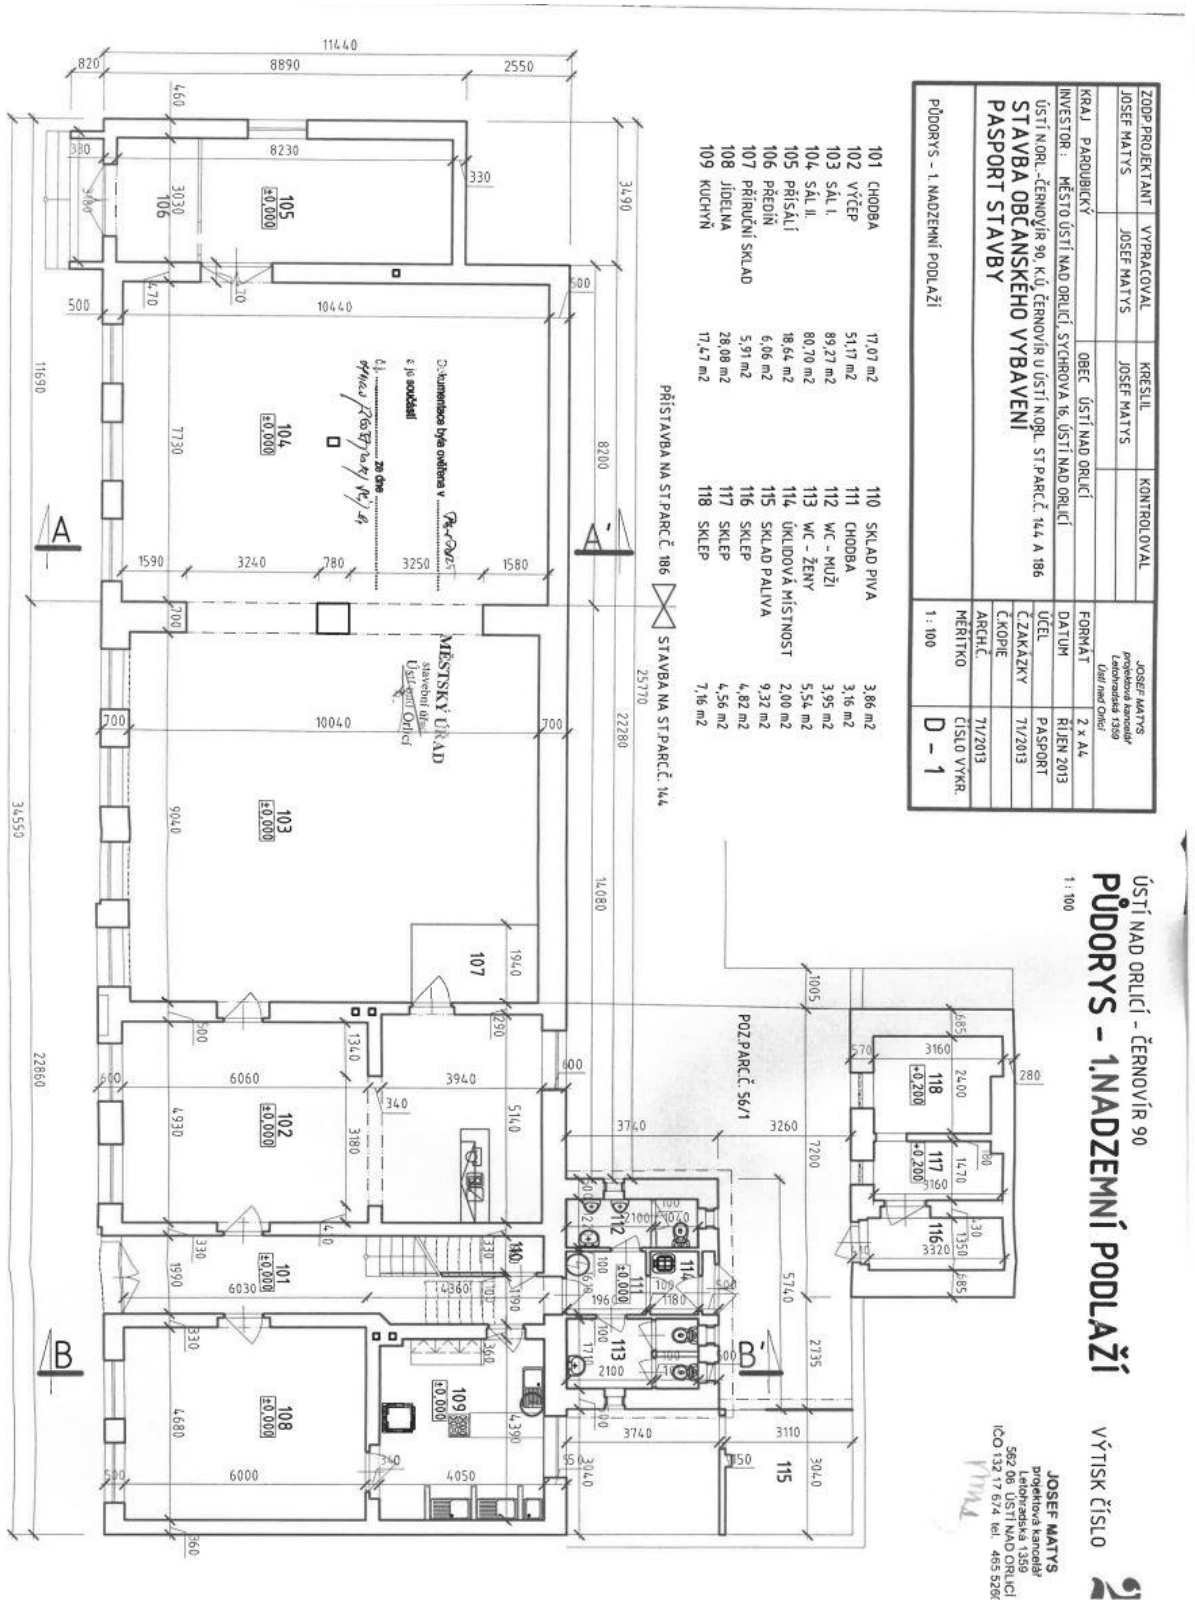
Celková pronajímaná plocha: 358,74 m^2

Záměr výpůjčky byl schválen Radou města Ústí nad Orlicí dne 2. 11. 2026, usnesením č. 3182/136/RM/2026.

Bližší informace o tomto záměru Vám sdělí Městský úřad Ústí nad Orlicí – odbor správy majetku města.
Vyřizuje: Bc. Alena Hudečková (tel.: 465 514 220, mob.: 736 516 299, e-mail: hudeckova@muuo.cz).

Vyvěšeno:

Svěšeno:


ZODP.PROJEKTANT
JOSEF MATYS
VYPRACOVAL
JOSEF MATYS
KRESLIL
JOSEF MATYS
KONTROLOVAL
KRAJ PARDUBICKÝ
OBEC ÚSTÍ NAD ORLICÍ
INVESTOR: MĚSTO ÚSTÍ NAD ORLICÍ, SYCHROVA 16, ÚSTÍ NAD ORLICÍ
ÚSTÍ N.ORL.-ČERNOVÍR 90, K.Ú. ČERNOVÍR U ÚSTÍ N.ORL. ST.PARC.Č. 144 A 186
STAVBA OBČANSKÉHO VYBAVENÍ
PASPORT STAVBY
PŮDORYS - 1. NADZEMNÍ PODLAŽÍ
JOSEF MATYS projektová kancelář Letohradská 1359 Ústí nad Orlicí
FORMÁT 2 x A4
DATUM ŘÍJEN 2013
ÚČEL PASPORT
Č.ZAKÁZKY 71/2013
Č.KOPIE
ARCH.Č. 71/2013
MĚŘÍTKO 1 : 100
ČÍSLO VÝKR. D - 1
101 CHODBA 17,07 m2
102 VÝČEP 51,17 m2
103 SÁL I. 89,27 m2
104 SÁL II. 80,70 m2
105 PŘÍSÁLÍ 18,64 m2
106 PŘEDSÍŇ 6,06 m2
107 PŘÍRUČNÍ SKLAD 5,91 m2
108 JÍDELNA 28,08 m2
109 KUCHYŇ 17,47 m2
110 SKLAD PIVA 3,86 m2
111 CHODBA 3,16 m2
112 WC - MUŽI 3,95 m2
113 WC - ŽENY 5,54 m2
114 ÚKLIDOVÁ MÍSTNOST 2,00 m2
115 SKLAD PALIVA 9,32 m2
116 SKLEP 4,82 m2
117 SKLEP 4,56 m2
118 SKLEP 7,16 m2
PŘÍSTAVBA NA ST.PARC.Č. 186
STAVBA NA ST.PARC.Č. 144
POZ.PARC.Č. 56/1
MĚSTSKÝ ÚŘAD
Stavební úřad
Ústí nad Orlicí
ÚSTÍ NAD ORLICÍ - ČERNOVÍR 90
PŮDORYS - 1.NADZEMNÍ PODLAŽÍ
1 : 100
VÝTISK ČÍSLO 2
JOSEF MATYS
projektová kancelář
Letohradská 1359
562 06 ÚSTÍ NAD ORLICÍ
IČO 132 17 674 tel. 465 526