


VZOROVÝ ŘEZ 2  
km 0,054

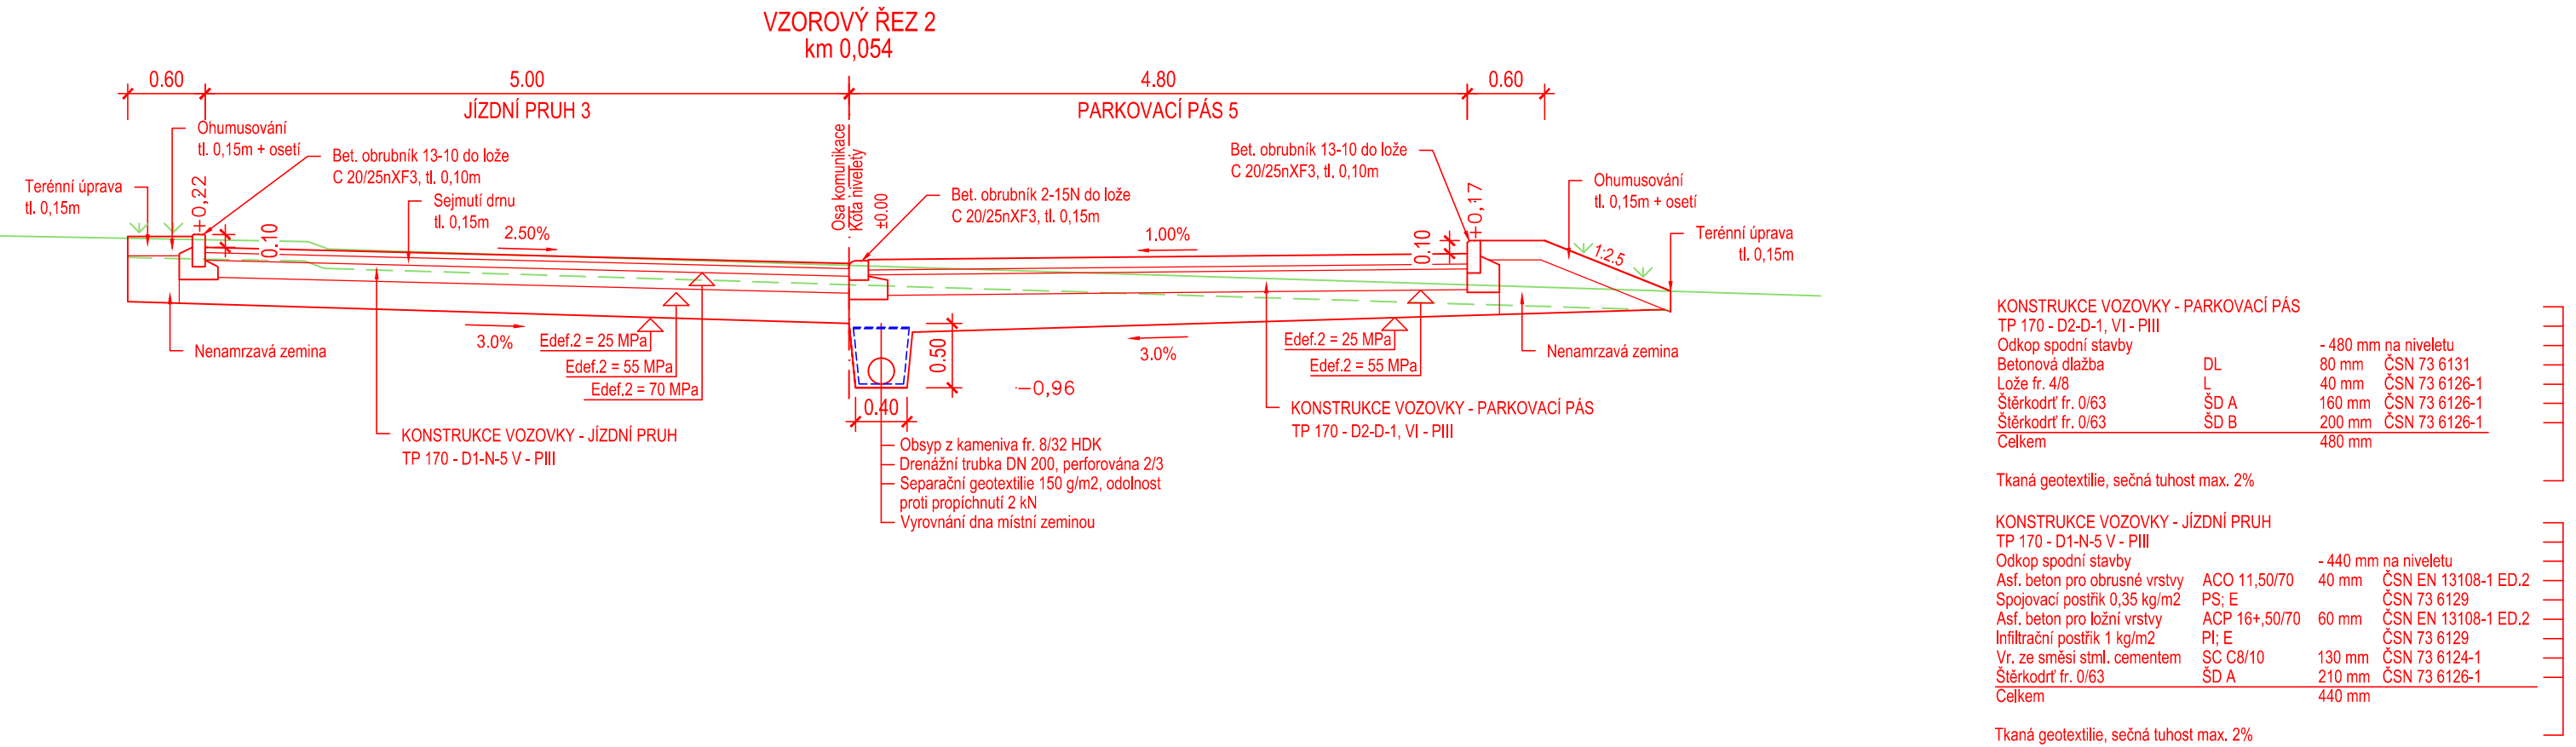

POZNÁMKY:

Provádění jednotlivých konstrukčních vrstev se řídí platnými normami ČSN.  
Konstrukce vozovky je navržena dle katalogu vozovek v TP 170 „Navrhování vozovek pozemních komunikací “.  
Návrh odpovídá zatížení a intenzitě dopravy dle charakteru a dopravního významu komunikace.  
Napojení staré a nové konstrukce vozovky bude provedeno pomocí přesahů nové konstrukce na stávající.

D.1

SOUŘADNICOVÝ S-JTSK, VÝŠKOVÝ SYSTÉM Bpv

Investor: <b>Město Ústí nad Orlicí</b> Sychrova 16 562 24 Ústí nad Orlicí IČ: 00279676		Stavba: <b>Parkoviště Kladská,</b> <b>Ústí nad Orlicí</b>		Projektant: Ing. Ondřej Kaplan	
Kraj: Pardubický		Obec: Ústí nad Orlicí		Schválil: Ing. Ondřej Kaplan	
Datum vydání: 02/2021		Stupeň: Společná dokumentace		Č. zakázky: 21.01.13	
Hlavní projektant: <b>IMARI spol. s.r.o</b> Herdovská 935, 198 00 Praha imariprojekt@seznam.cz		Název přílohy: <b>VZOROVÝ ŘEZ 2</b> <b>KM 0,054</b>		Paré č.:	Část:
		Form. A4:	Měřítko:		
		.	1:50		
				<b>D.1.1 4.2</b>	
				Příloha č.:	