




Legenda

stav

návrh

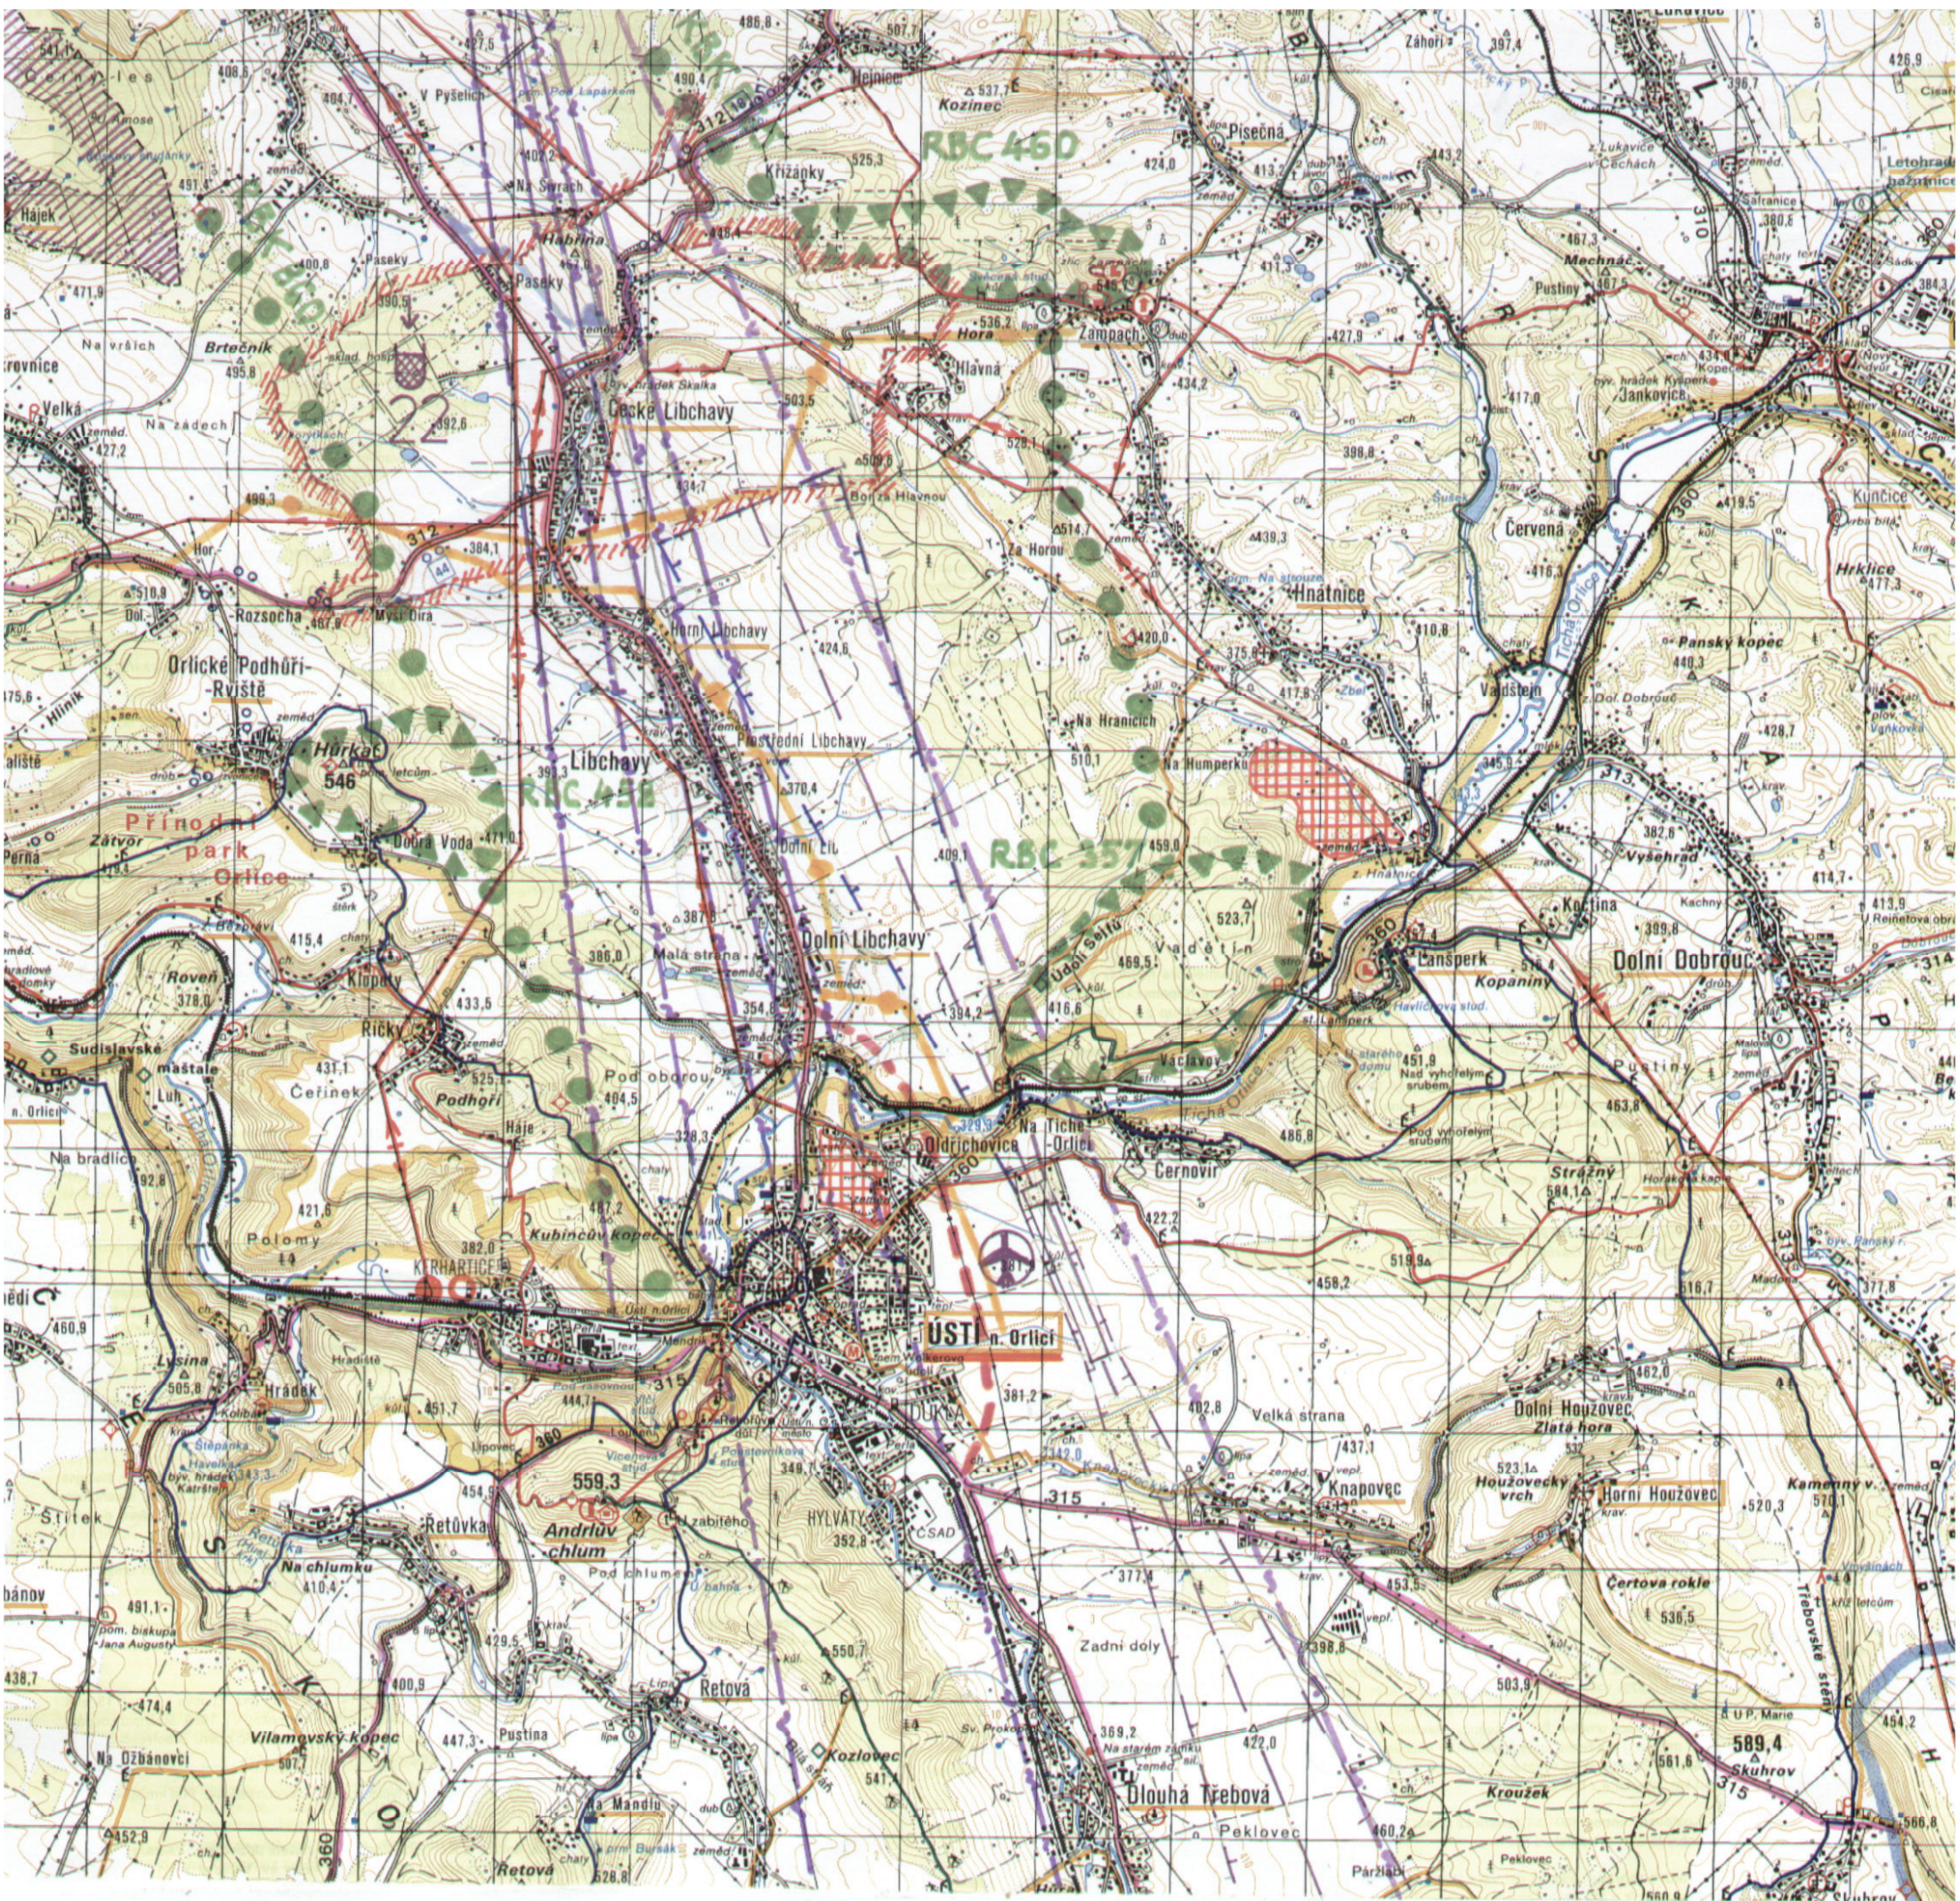

širší vztahy

hranice:

hranice Pardubického kraje

řešené území obce

regionální biocentrum

ochranná pásma

hranice přírodního parku

plochy:

rozvojové plochy pro podporu lidských zdrojů

lesy

zemědělská půda

liniové stavby:

státní silnice I. a II. třídy

železnice, nádraží, zastávka

turistická cesta

cyklistická trasa

vodovod, vodojem

vysokotlaký plynovod

vzdušné elektrické vedení vvn 400 kV

vzdušné elektrické vedení vvn 110 kV, rozvodna

přívodní vzdušné elektrické vedení vvn 35 kV

sdělovací radioreléová trasa

stav

návrh



značky:

lokální spádová sídla

významná místa v krajině

místa s hodnotnou архитектурou a arch. soubory

letišťe

regionální biokoridor a biocentra

skládky odpadů

Projektant:
Ing.arch. Martin Krise
Pod Baštami 3, 160 00 Praha 6
T+ F: 233 32 01 32
IČO: 693 13 890

Projektant části:
SELLA-AGRETA s.r.o
T.G. Masaryka 380
565 01 Choceň

UUA

Obec: České Libchavy
Kraj: Pardubický
Investor: Obec České Libchavy,
551 14 České Libchavy

Formát: A3
Datum: březen 2008

Název: Územní plán obce
NÁVRH

Část: Číslo
kopie:

Výkres: ŠIRŠÍ VZTAHY

Měřítko: 1:50 000

Č.výkr.: 07