


plochy změn

PLOCHY S ROZDÍLNÝM ZPŮSOBEM VYUŽITÍ

- BV bydlení v rodinných domech - venkovské
- OM občanské vybavení - komerční zařízení malá a střední
- TO technická infrastruktura - plochy pro stavby a zařízení pro nakládání s odpady
- DS dopravní infrastruktura - silniční

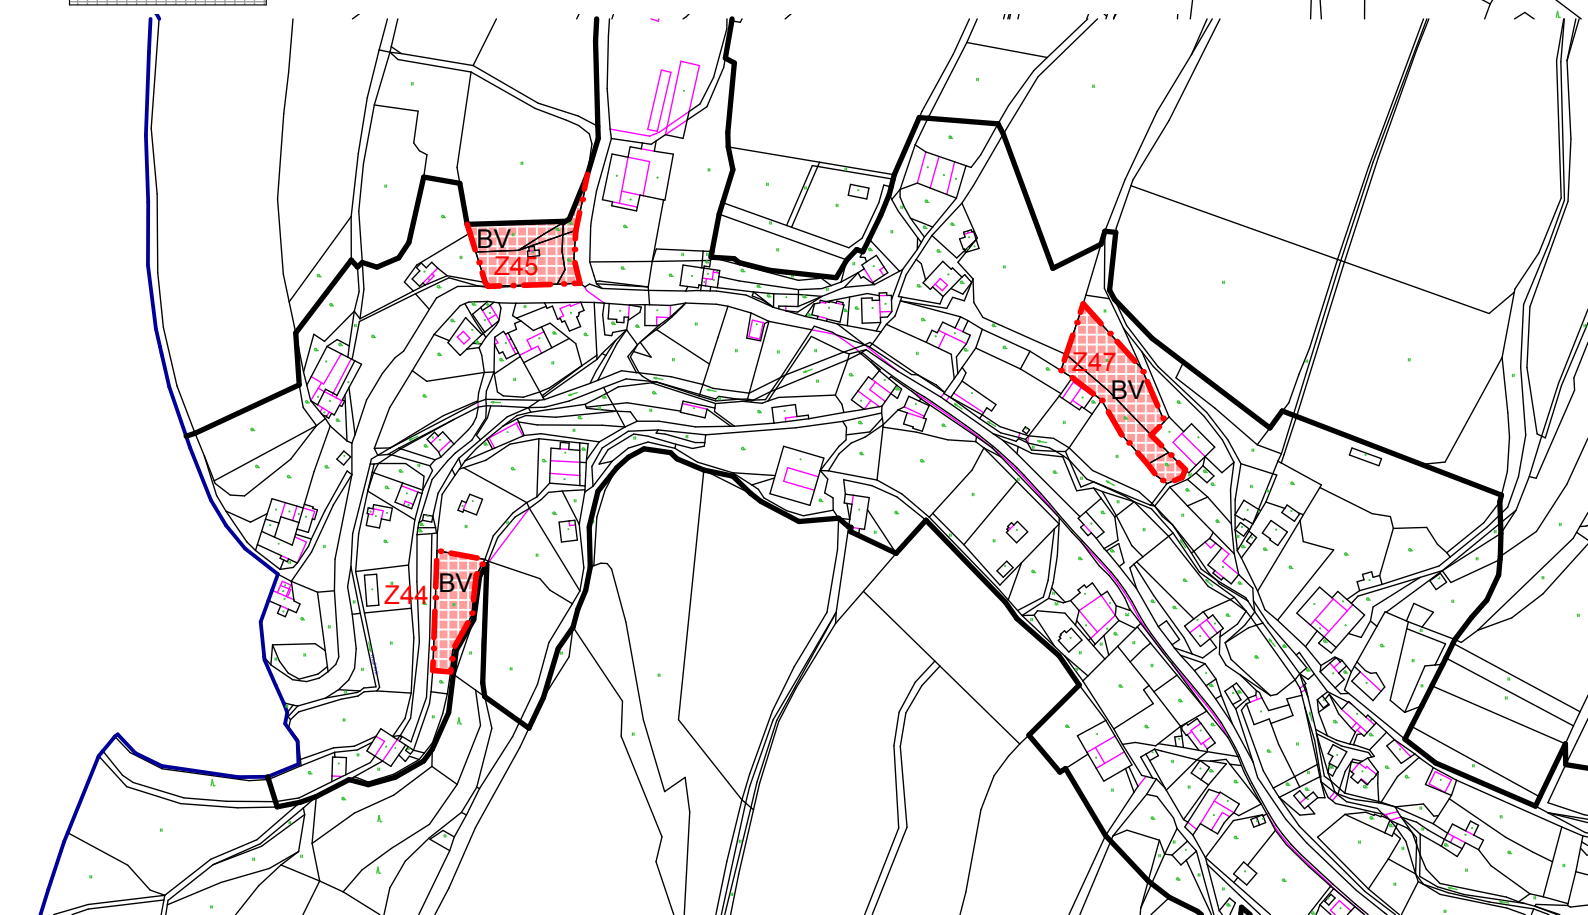

LEGENDA

ČLENĚNÍ ÚZEMÍ


- hranice řešeného území - správní hranice obce
- zastavěné území
- plochy změn

**tipos**  
PROJEKTOVÁ KANCELÁŘ

Husova 888  
562 01, Ústí nad Orlicí  
tel./fax: 465 523 086  
www.tiposuo.cz  
tiposuo@seznam.cz



zpracováno  
na softwaru  
ArchiCAD 14

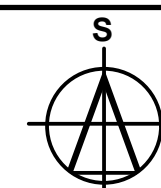

Autorizovaný projektant:  
Ing. arch. Petr Kulda

Kreslil:  
Tomáš Žďárský

Datum:  
duben 2013

Objednatel:  
Obec Řetová

Měřítko:  
1:5000

Stupeň:

Projekt - název - místo:

**ZMĚNA č. 1 ÚP ŘETOVÁ**

Číslo výkresu:  
List:

**I.b.**

Název výkresu:  
Hlavní výkres

