


ÚSTÍ NAD ORLICÍ - KERHARTICE, OBNOVA - VODOVODNÍ ŘADY V UL. SOKOLSKÁ, DIO - OMEZENÍ PRO NÁKLADNÍ VOZIDLA

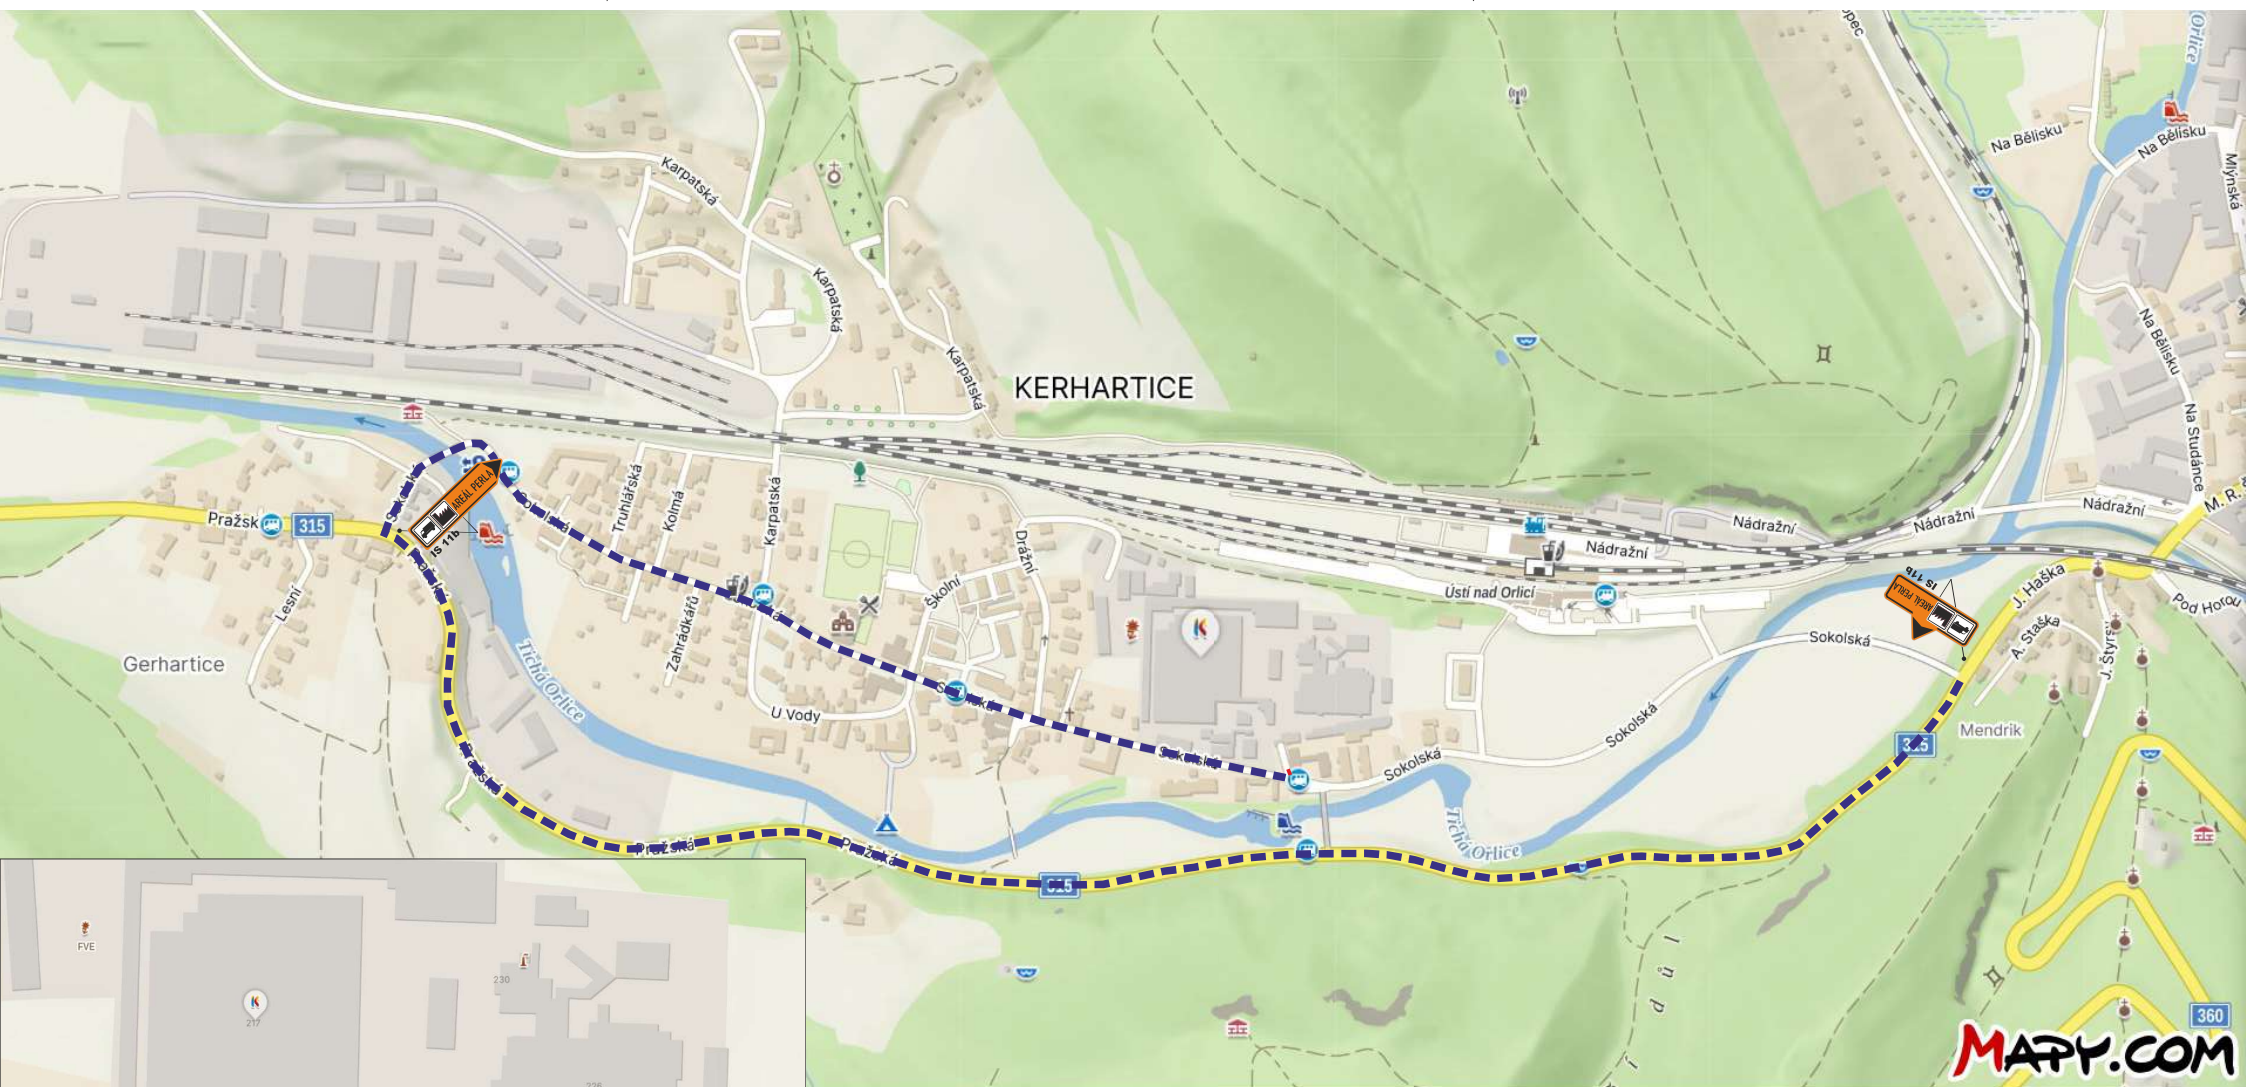

TERMÍN PŘECHODNÉ ÚPRAVY PROVOZU: 11.08.2025 - 24.08.2025

UZAVŘENÝ ÚSEK
OBJÍZDNÁ TRASA

Mgr. Ondřej Borovička
POLICIE ČESKÉ REPUBLIKY
Důvod podepsání:
Čas podepsání: 06.08.2025 9:44:37