


23.08.-24.08.2025
(30.08.-31.08.2025)

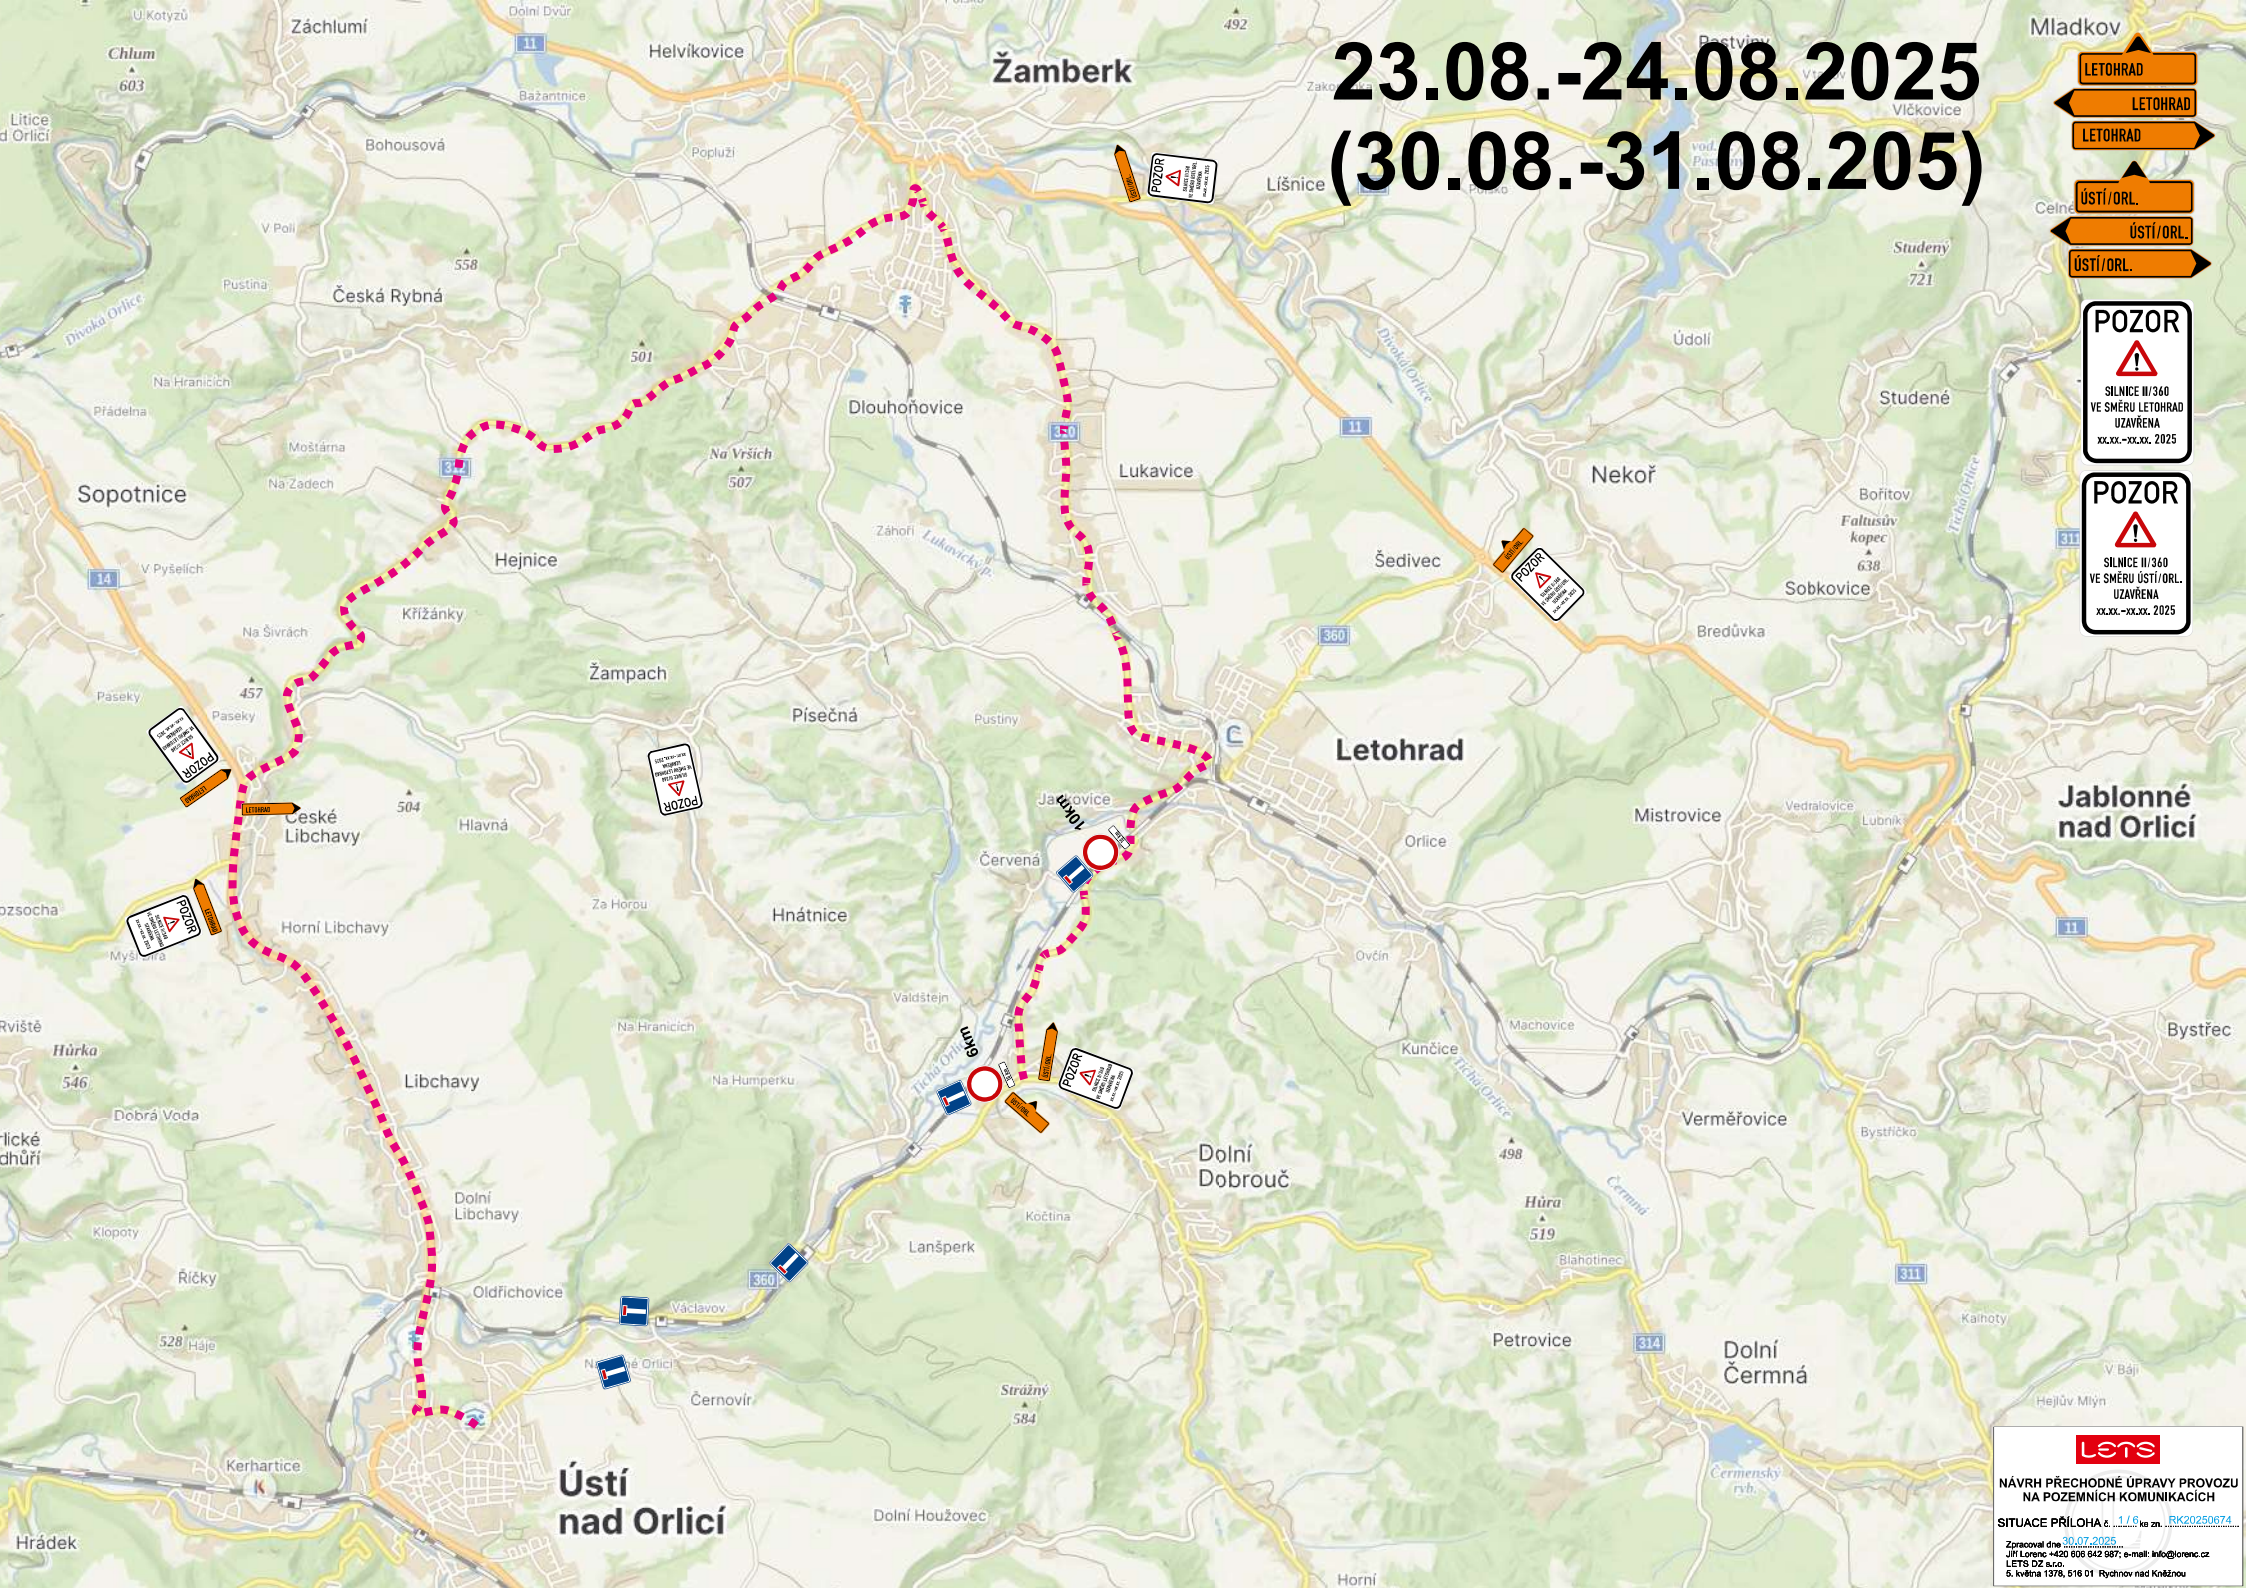


LETOHRAD
LETOHRAD
LETOHRAD
ÚSTÍ/ORL.
ÚSTÍ/ORL.
ÚSTÍ/ORL.

POZOR
SILNICE II/360
VE SMĚRU LETOHRAD
UZAVŘENA
XX.XX.-XX.XX. 2025

POZOR
SILNICE II/360
VE SMĚRU ÚSTÍ/ORL.
UZAVŘENA
XX.XX.-XX.XX. 2025

23.08.-24.08.2025
(30.08.-31.08.2025)

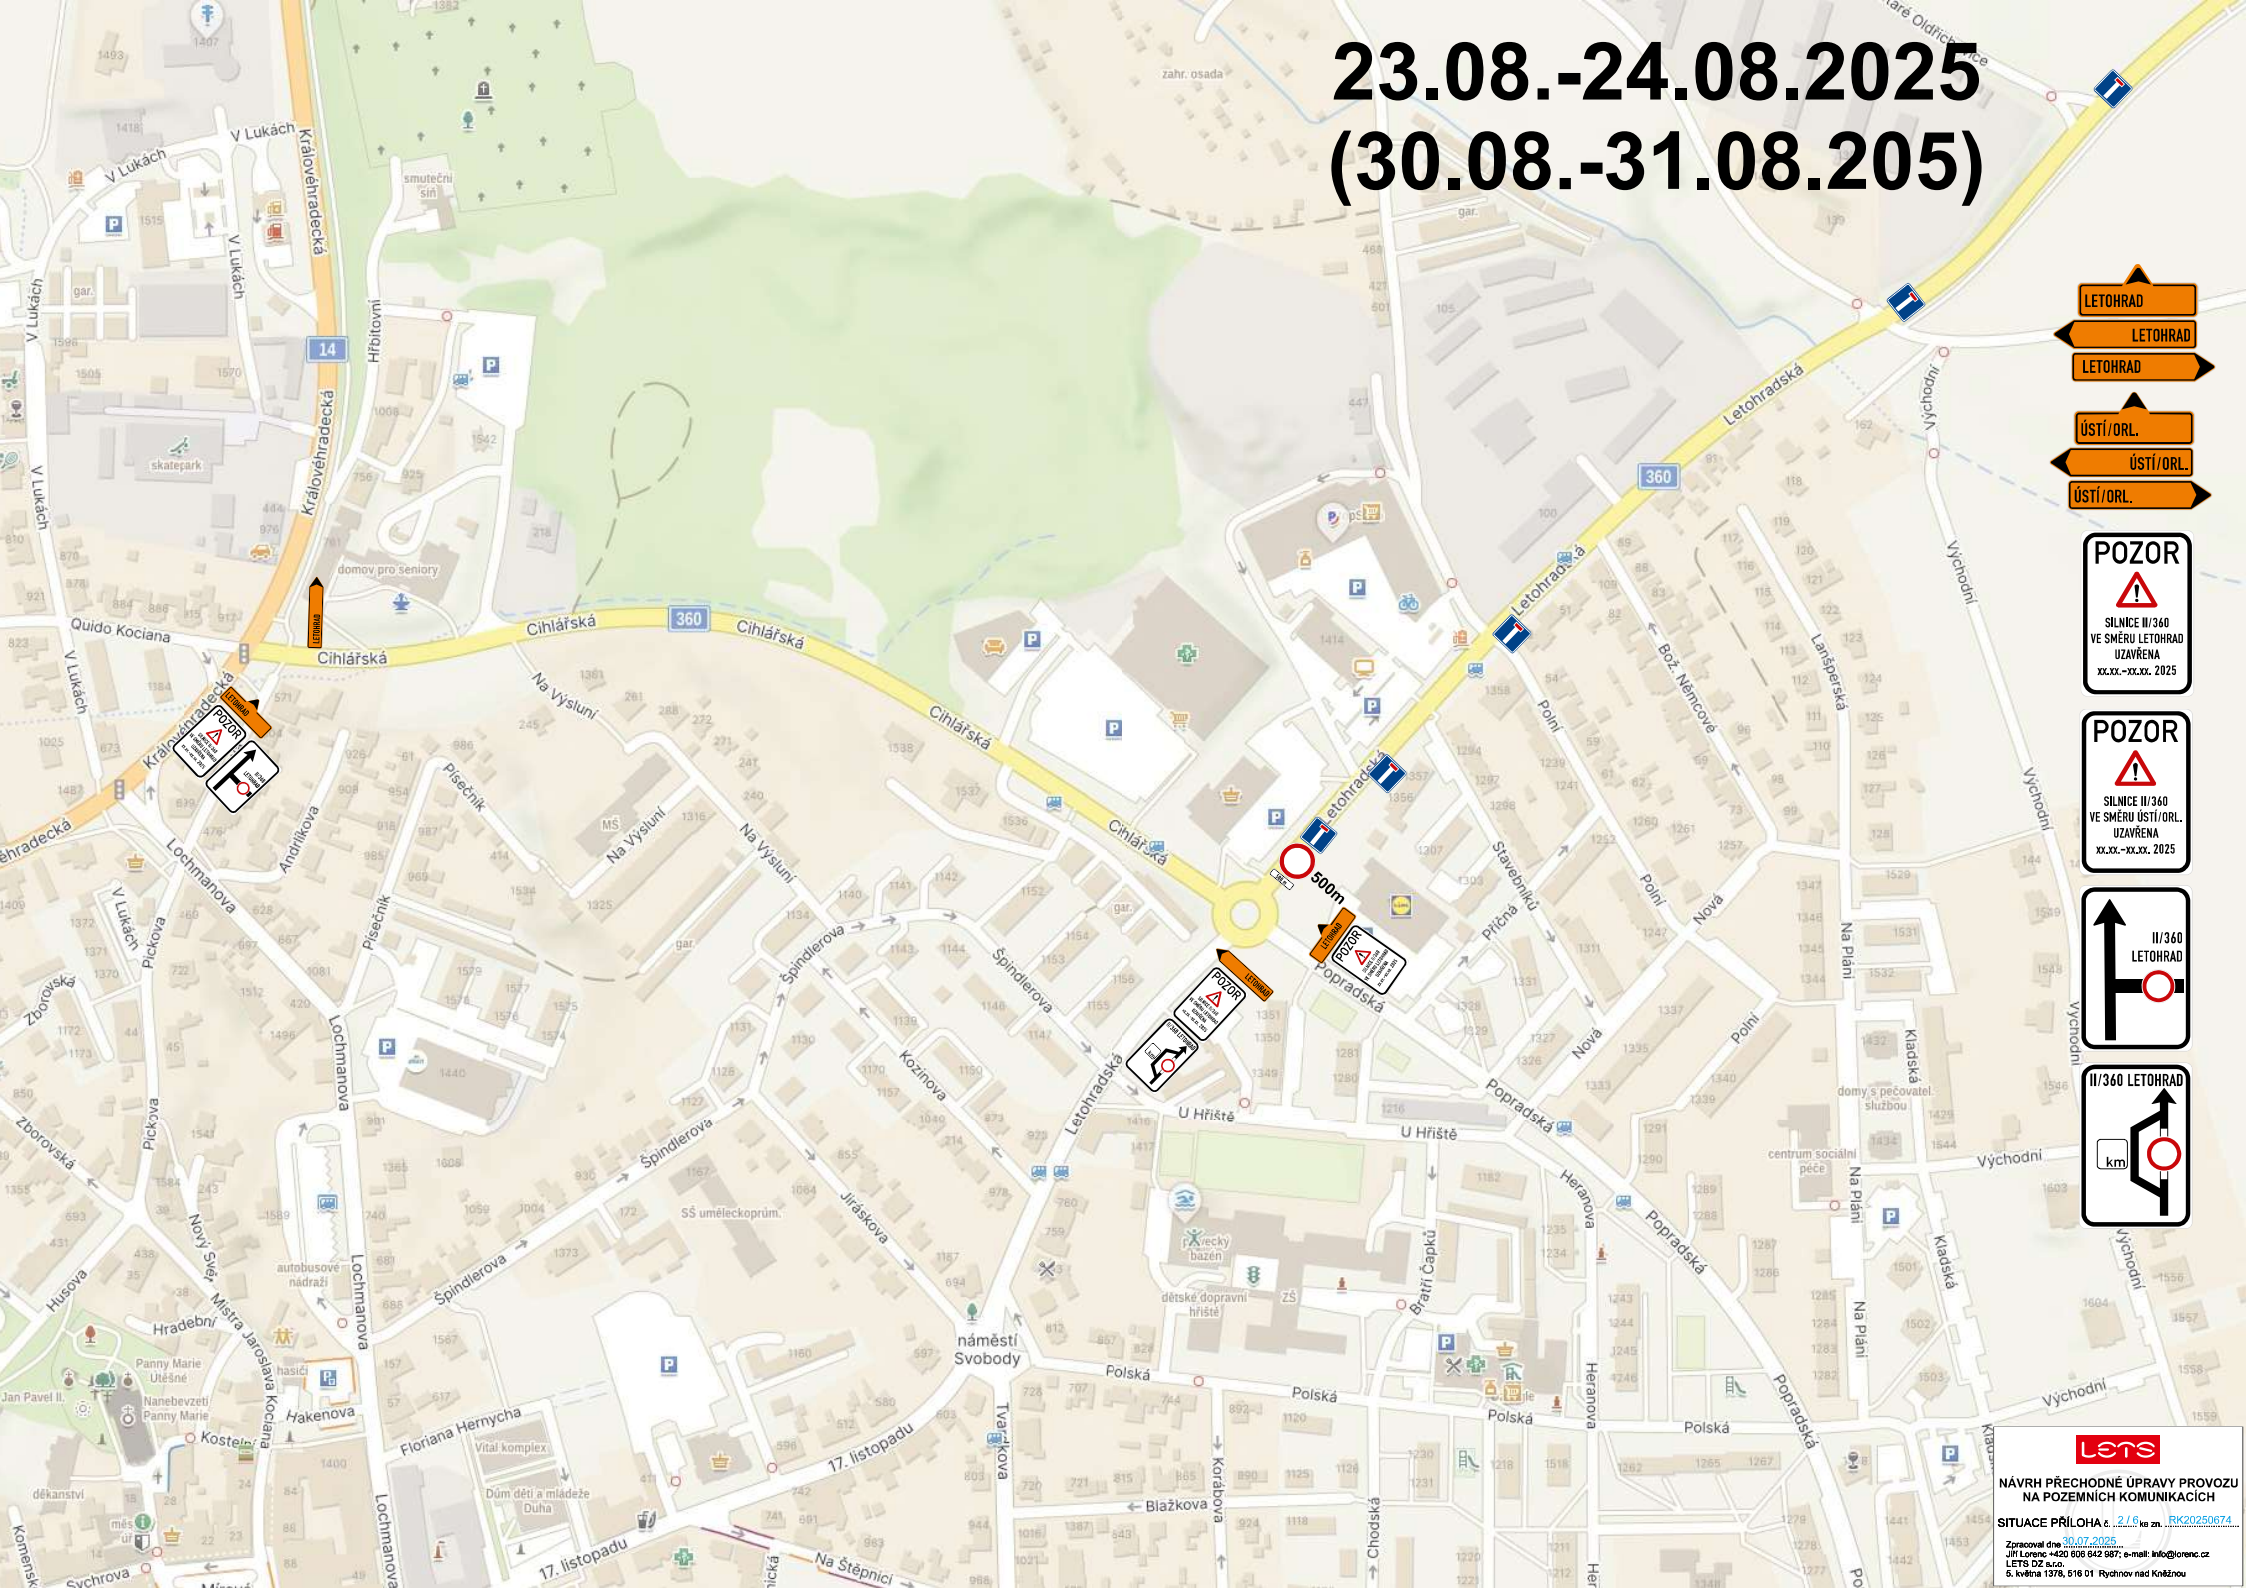

LETOKRAT
LETOKRAT
LETOKRAT
ÚSTÍ/ORL.
ÚSTÍ/ORL.
ÚSTÍ/ORL.

POZOR
SILNICE II/360
VE SMĚRU LETOKRAT
UZAVŘENA
XX.XX.-XX.XX. 2025

POZOR
SILNICE II/360
VE SMĚRU ÚSTÍ/ORL.
UZAVŘENA
XX.XX.-XX.XX. 2025

II/360
LETOKRAT

II/360 LETOKRAT
km

lets
NÁVRH PŘECHODNÉ ÚPRAVY PROVOZU
NA POZEMNÍCH KOMUNIKACÍCH
SITUACE PŘÍLOHA č. 2/16 k m. z. RK20250674
Zpracoval dne 30.07.2025
Jiří Lorenz +420 608 642 987; e-mail: info@lorenz.cz
LETS DZ s.r.o.
5. května 1378, 516 01 Rychnov nad Kněžnou

**23.08.-24.08.2025
(30.08.-31.08.2025)**

LETOHRAD
LETOHRAD
LETOHRAD
ÚSTÍ/ORL.
ÚSTÍ/ORL.
ÚSTÍ/ORL.




Rozálka
470

23.08.-24.08.2025
(30.08.-31.08.2025)



LETOHRAD

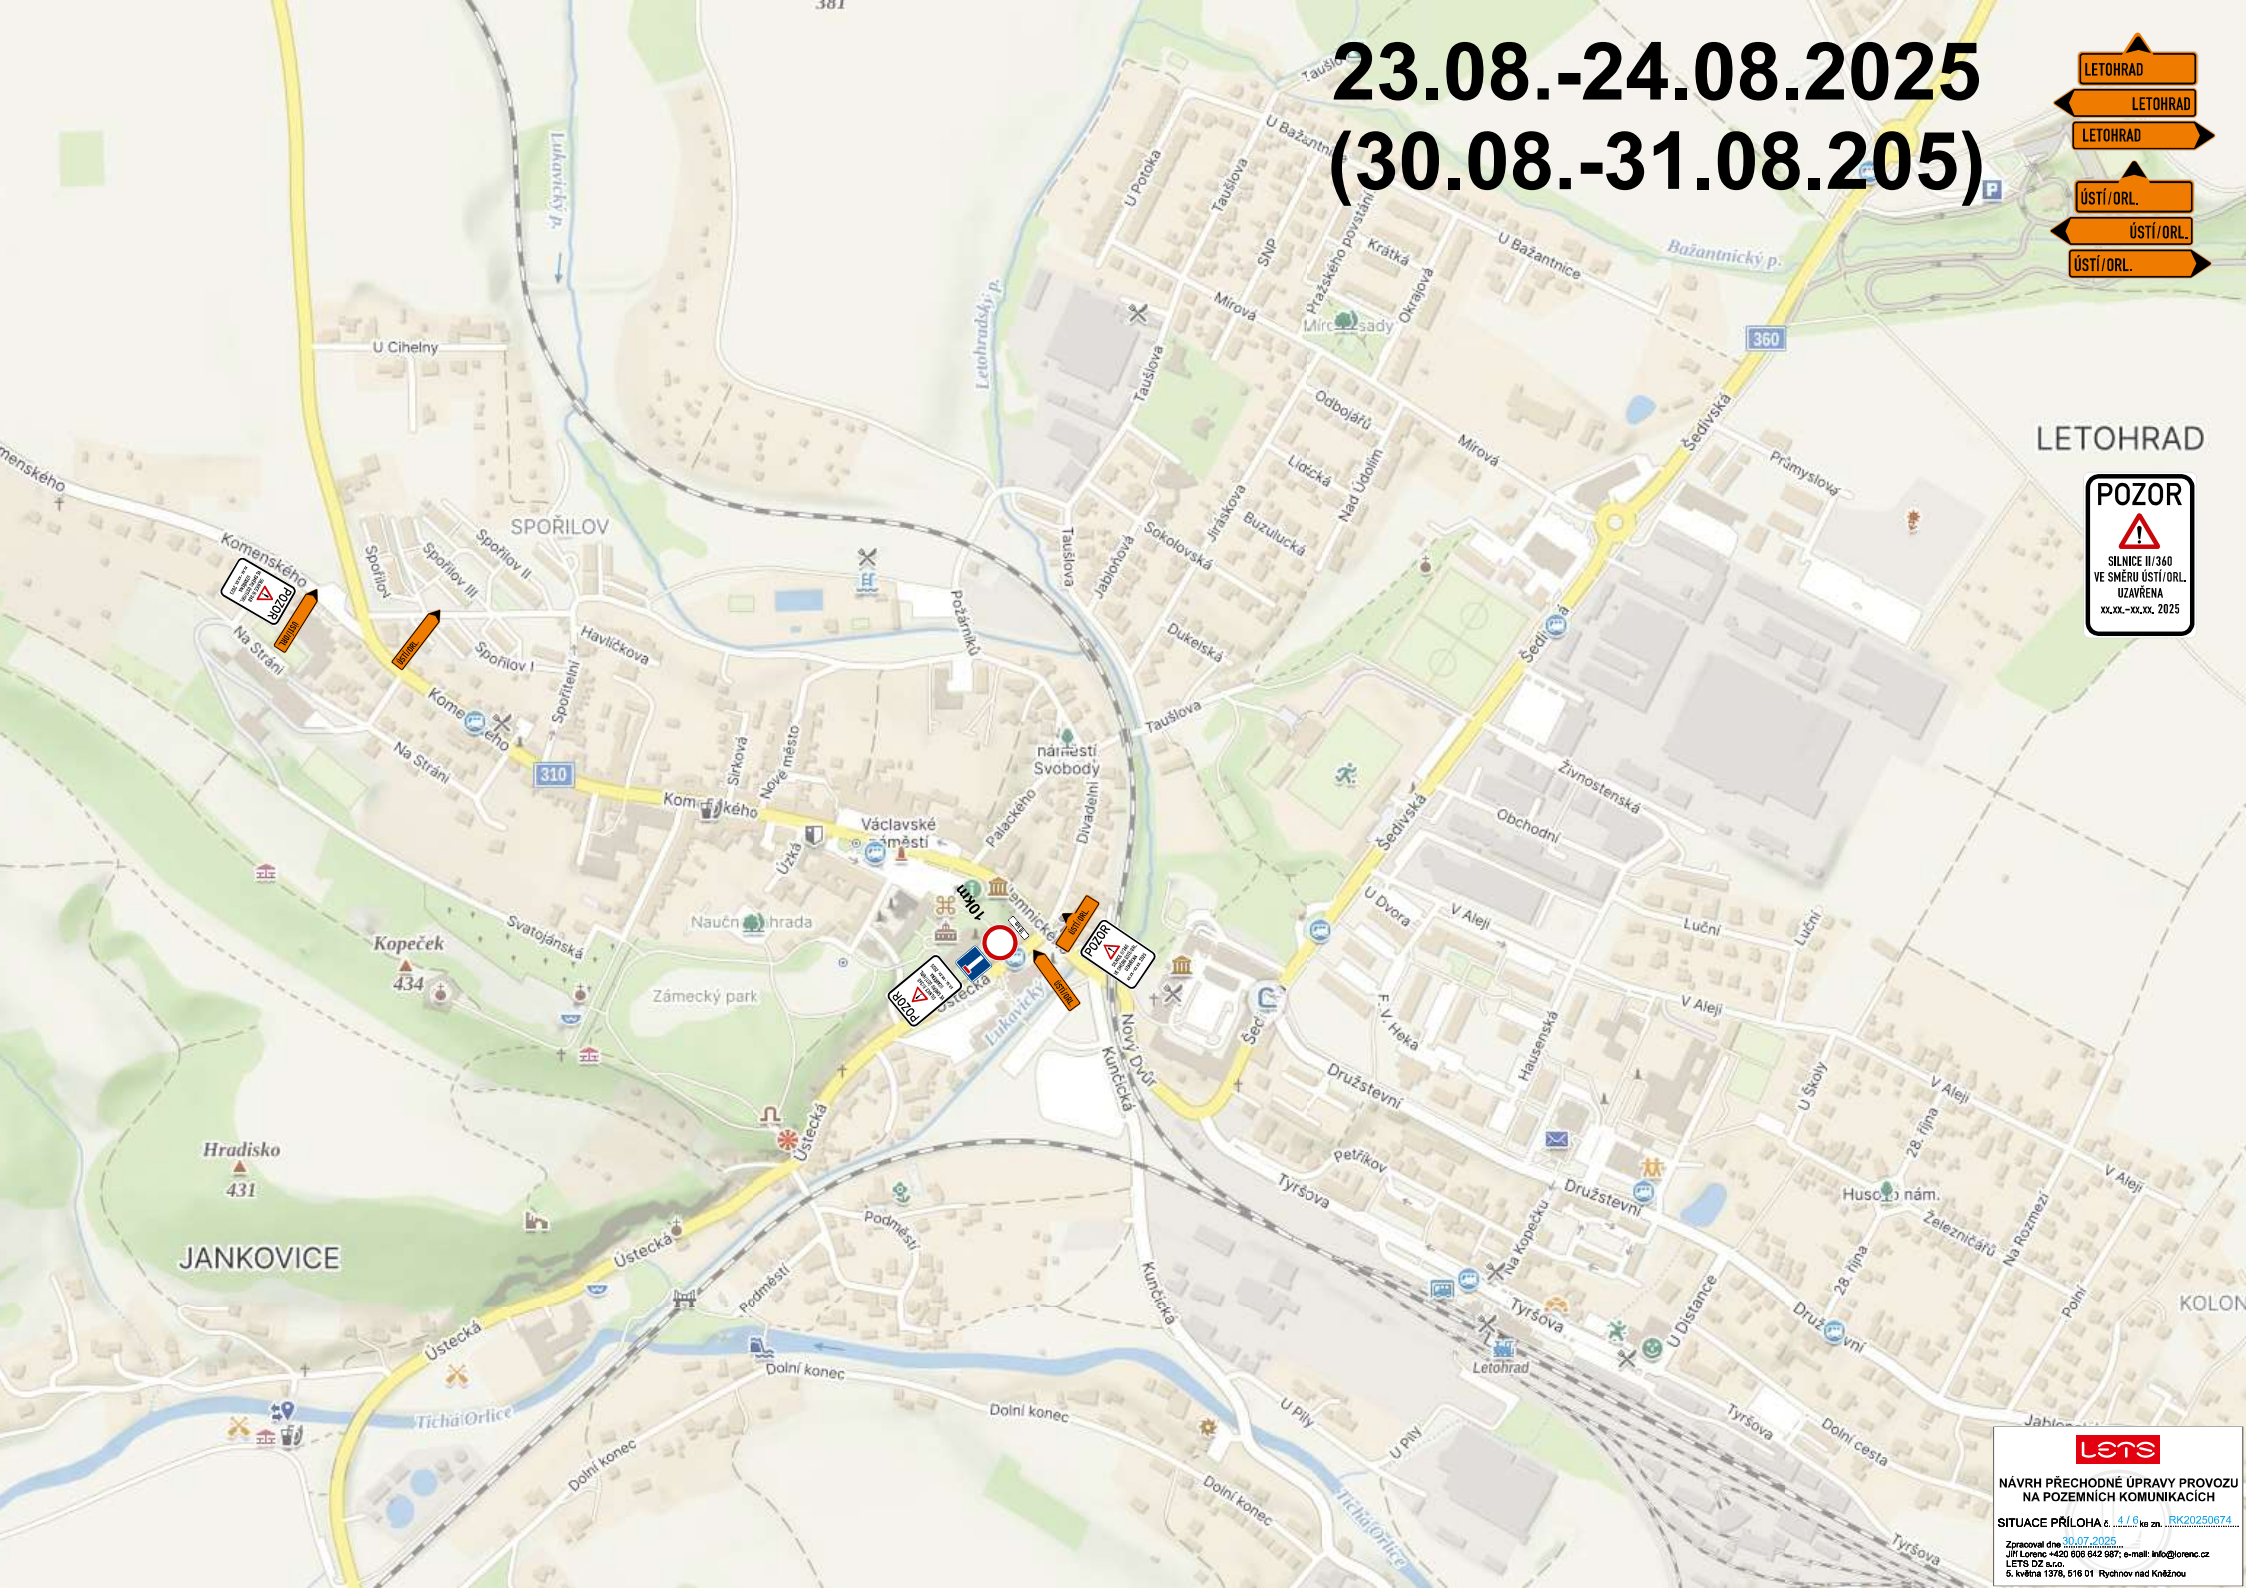

NÁVRH PŘECHODNÉ ÚPRAVY PROVOZU
NA POZEMNÍCH KOMUNIKACÍCH

SITUACE PŘÍLOHA č. 1/18 k zpr. RK20250674

Zpracoval dne 30.07.2025
Jiří Lorenc +420 606 642 987; e-mail: info@lets.cz
LETS DZ s.r.o.
5. května 1378, 516 01 Rychnov nad Kněžnou

**23.08.-24.08.2025
(30.08.-31.08.2025)**




lets

NÁVRH PŘECHODNÉ ÚPRAVY PROVOZU
NA POZEMNÍCH KOMUNIKACÍCH

SITUACE PŘÍLOHA č. 5/6 ke zn. RK20250674

Zpracoval dne 30.07.2025
Jiří Lorenc +420 806 842 987; e-mail: info@lorenc.cz
LETIS DZ s.r.o.
S. Května 1378, 516 01 Rychnov nad Kněžnou

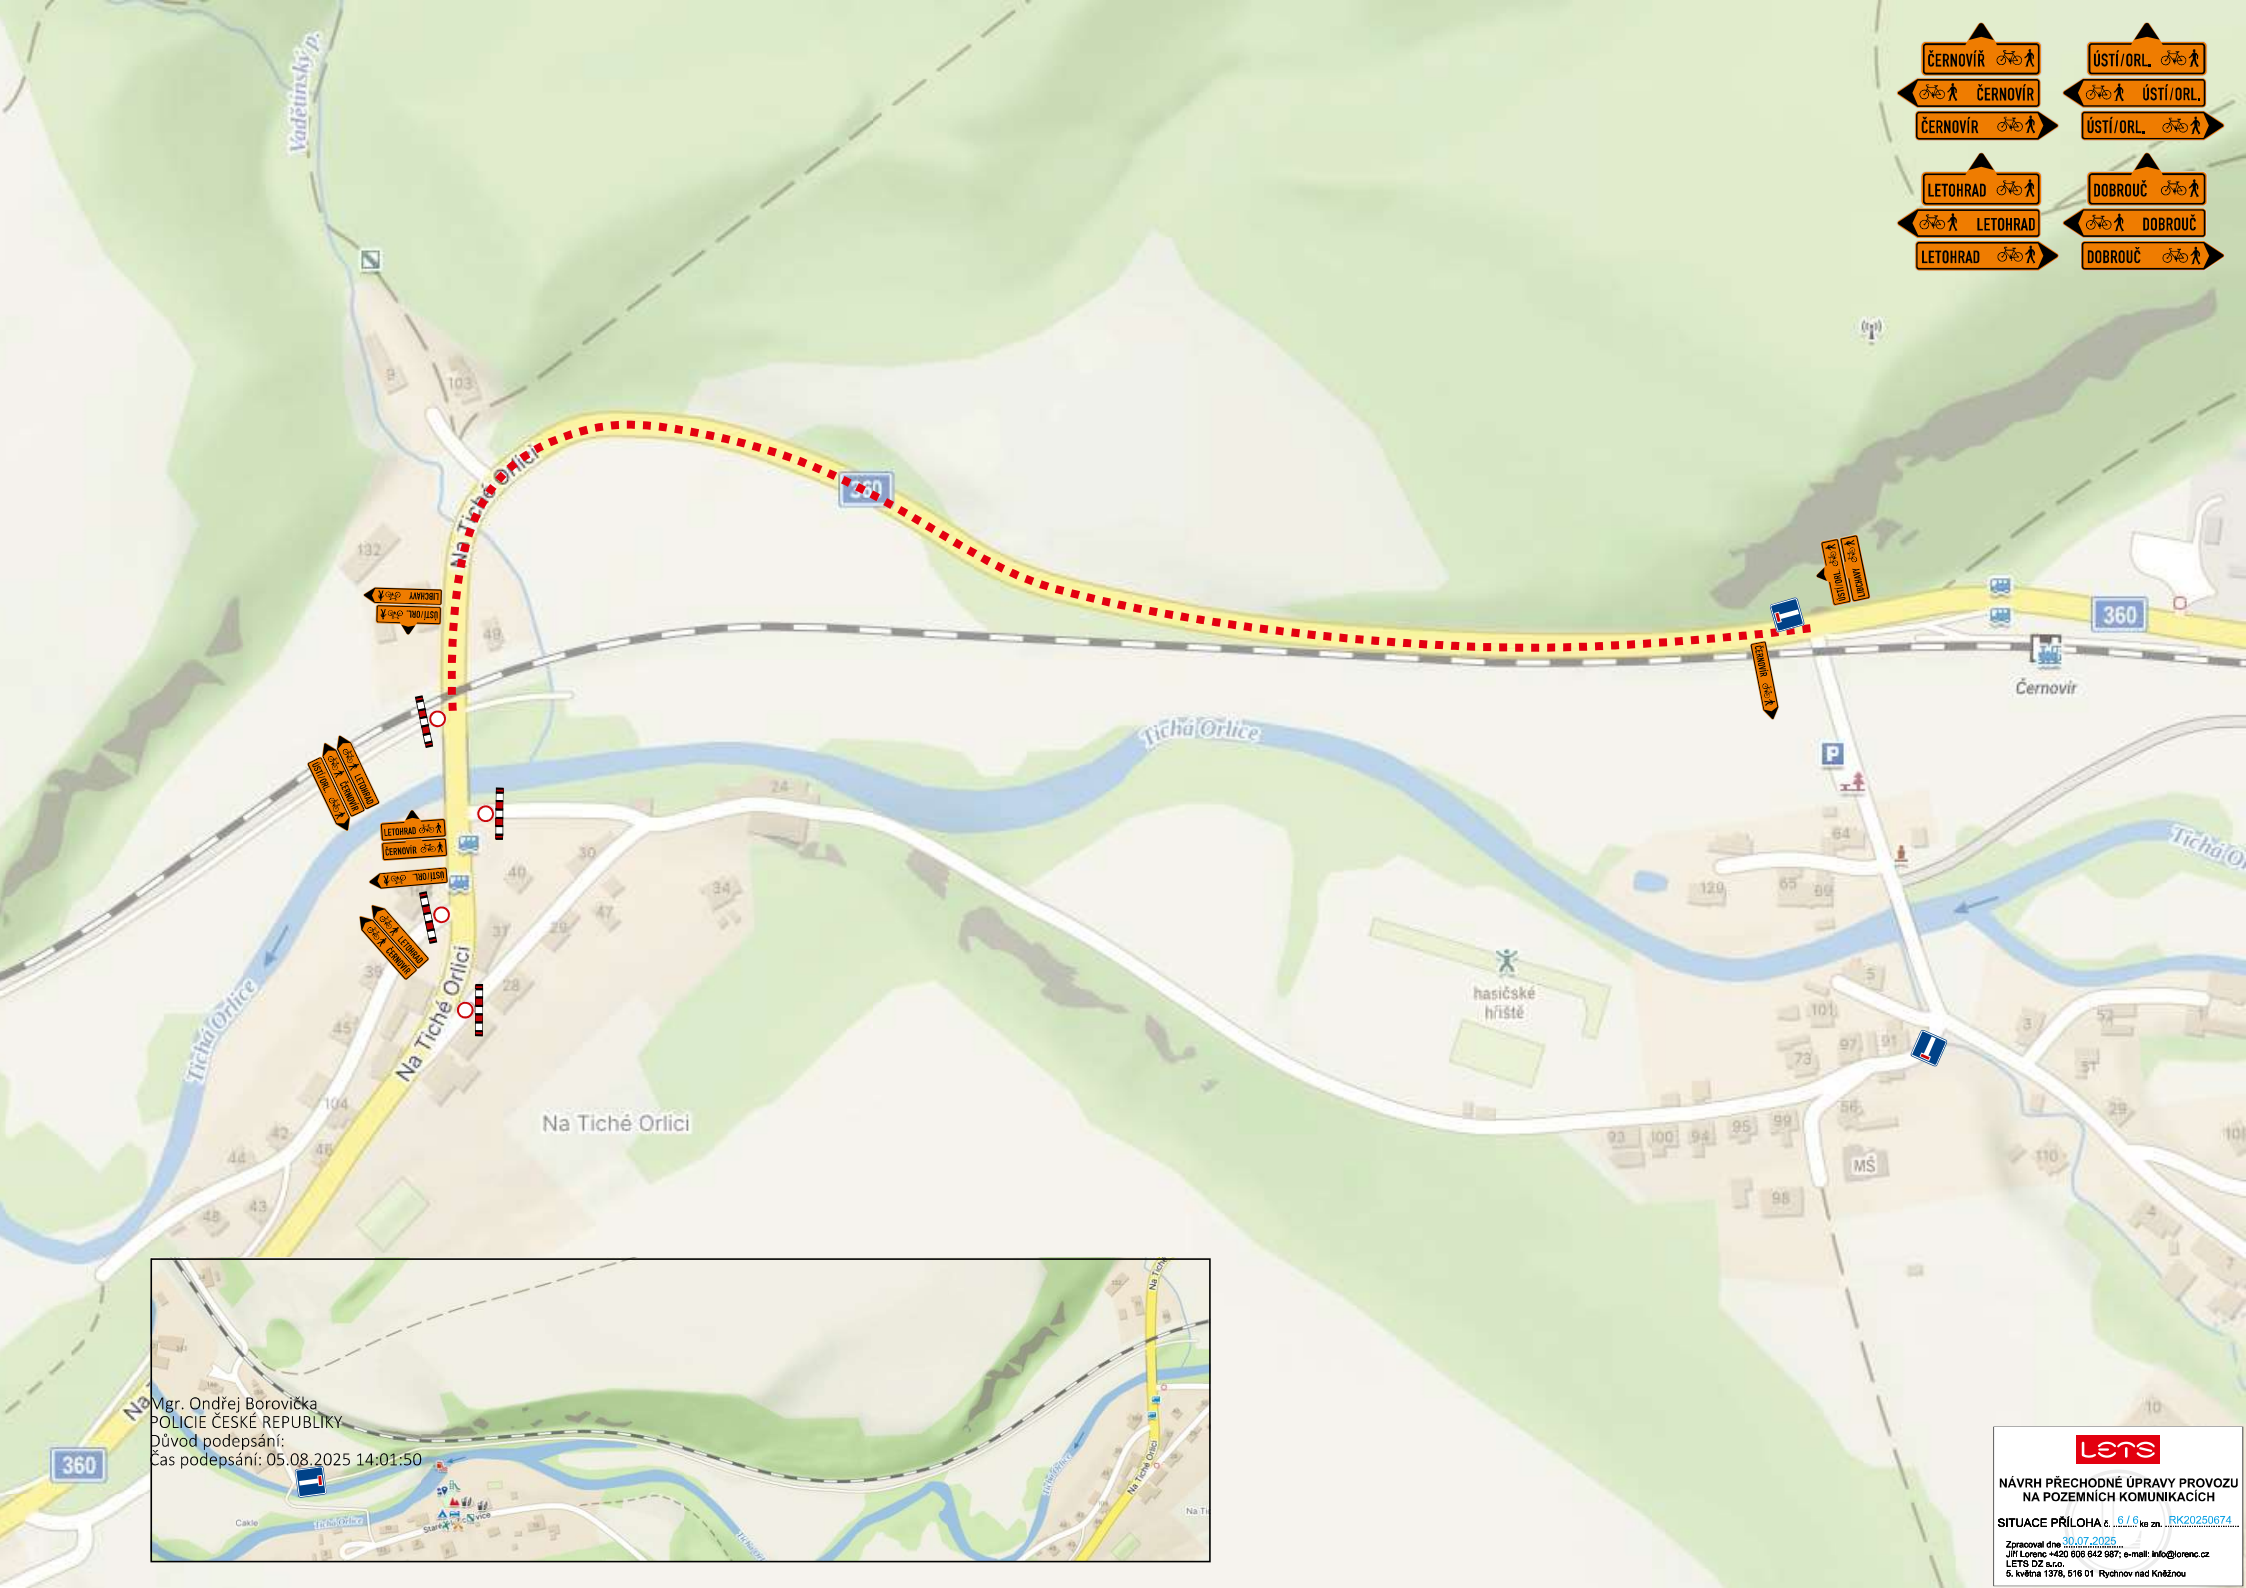

Mgr. Ondřej Borovička
POLICIE ČESKÉ REPUBLIKY
Důvod podepsání:
Čas podepsání: 05.08.2025 14:01:50