



ÚSTÍ NAD ORLICÍ - KERHARTICE, UL. SOKOLSKÁ, UL. KARPATSKÁ, PROPOJ VODOVODU, RUŠENÍ ŠACHTY, DIO

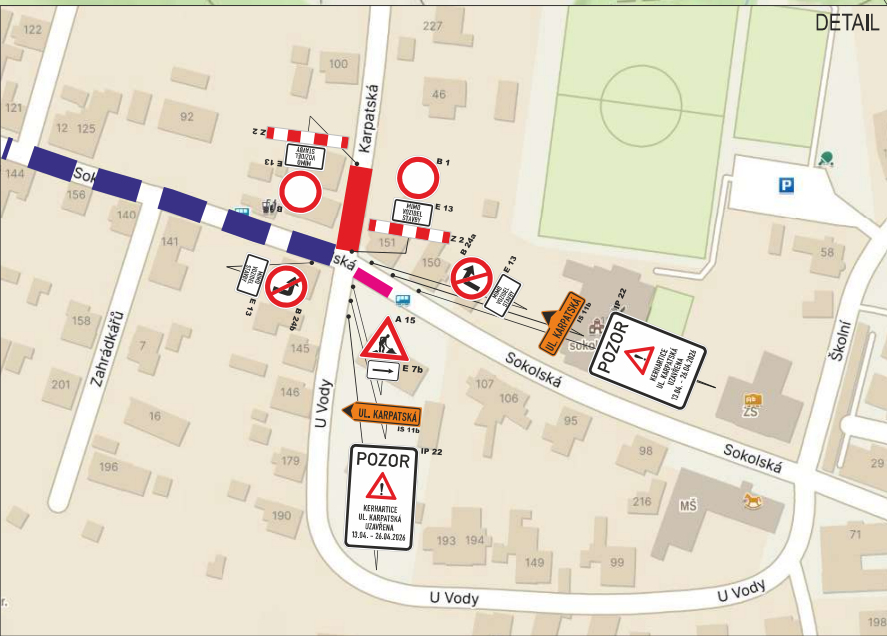

TERMÍN PŘECHODNÉ ÚPRAVY PROVOZU, ÚPLNÉ UZAVÍRKY A ZVLÁŠTNÍHO UŽÍVÁNÍ: 13.04.2026 - 26.04.2026

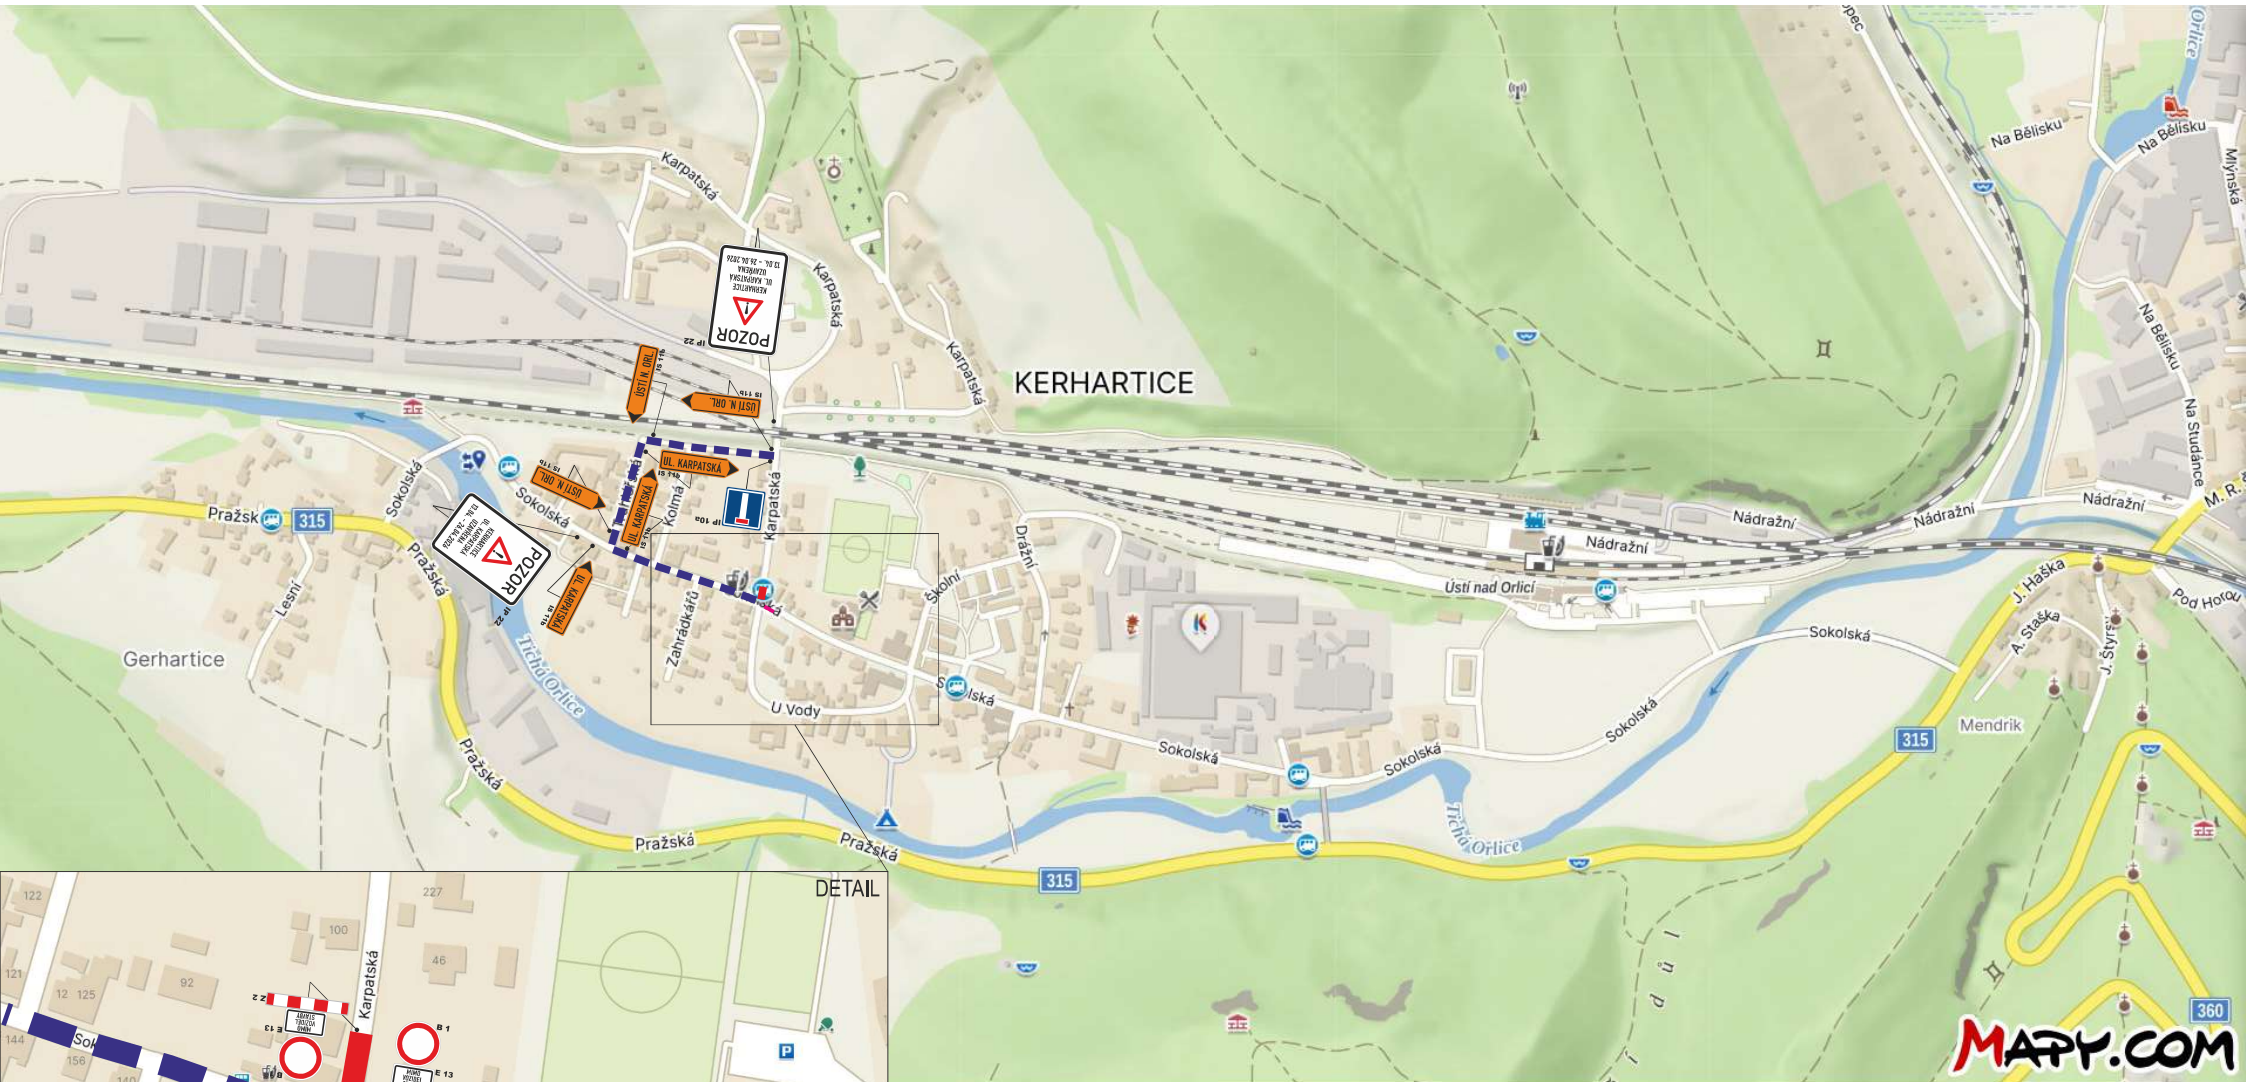