



# II/360 LANŠPERK - DOLNÍ DOBROUČ, MODERNIZACE SILNICE, I. ETAPA, DIO

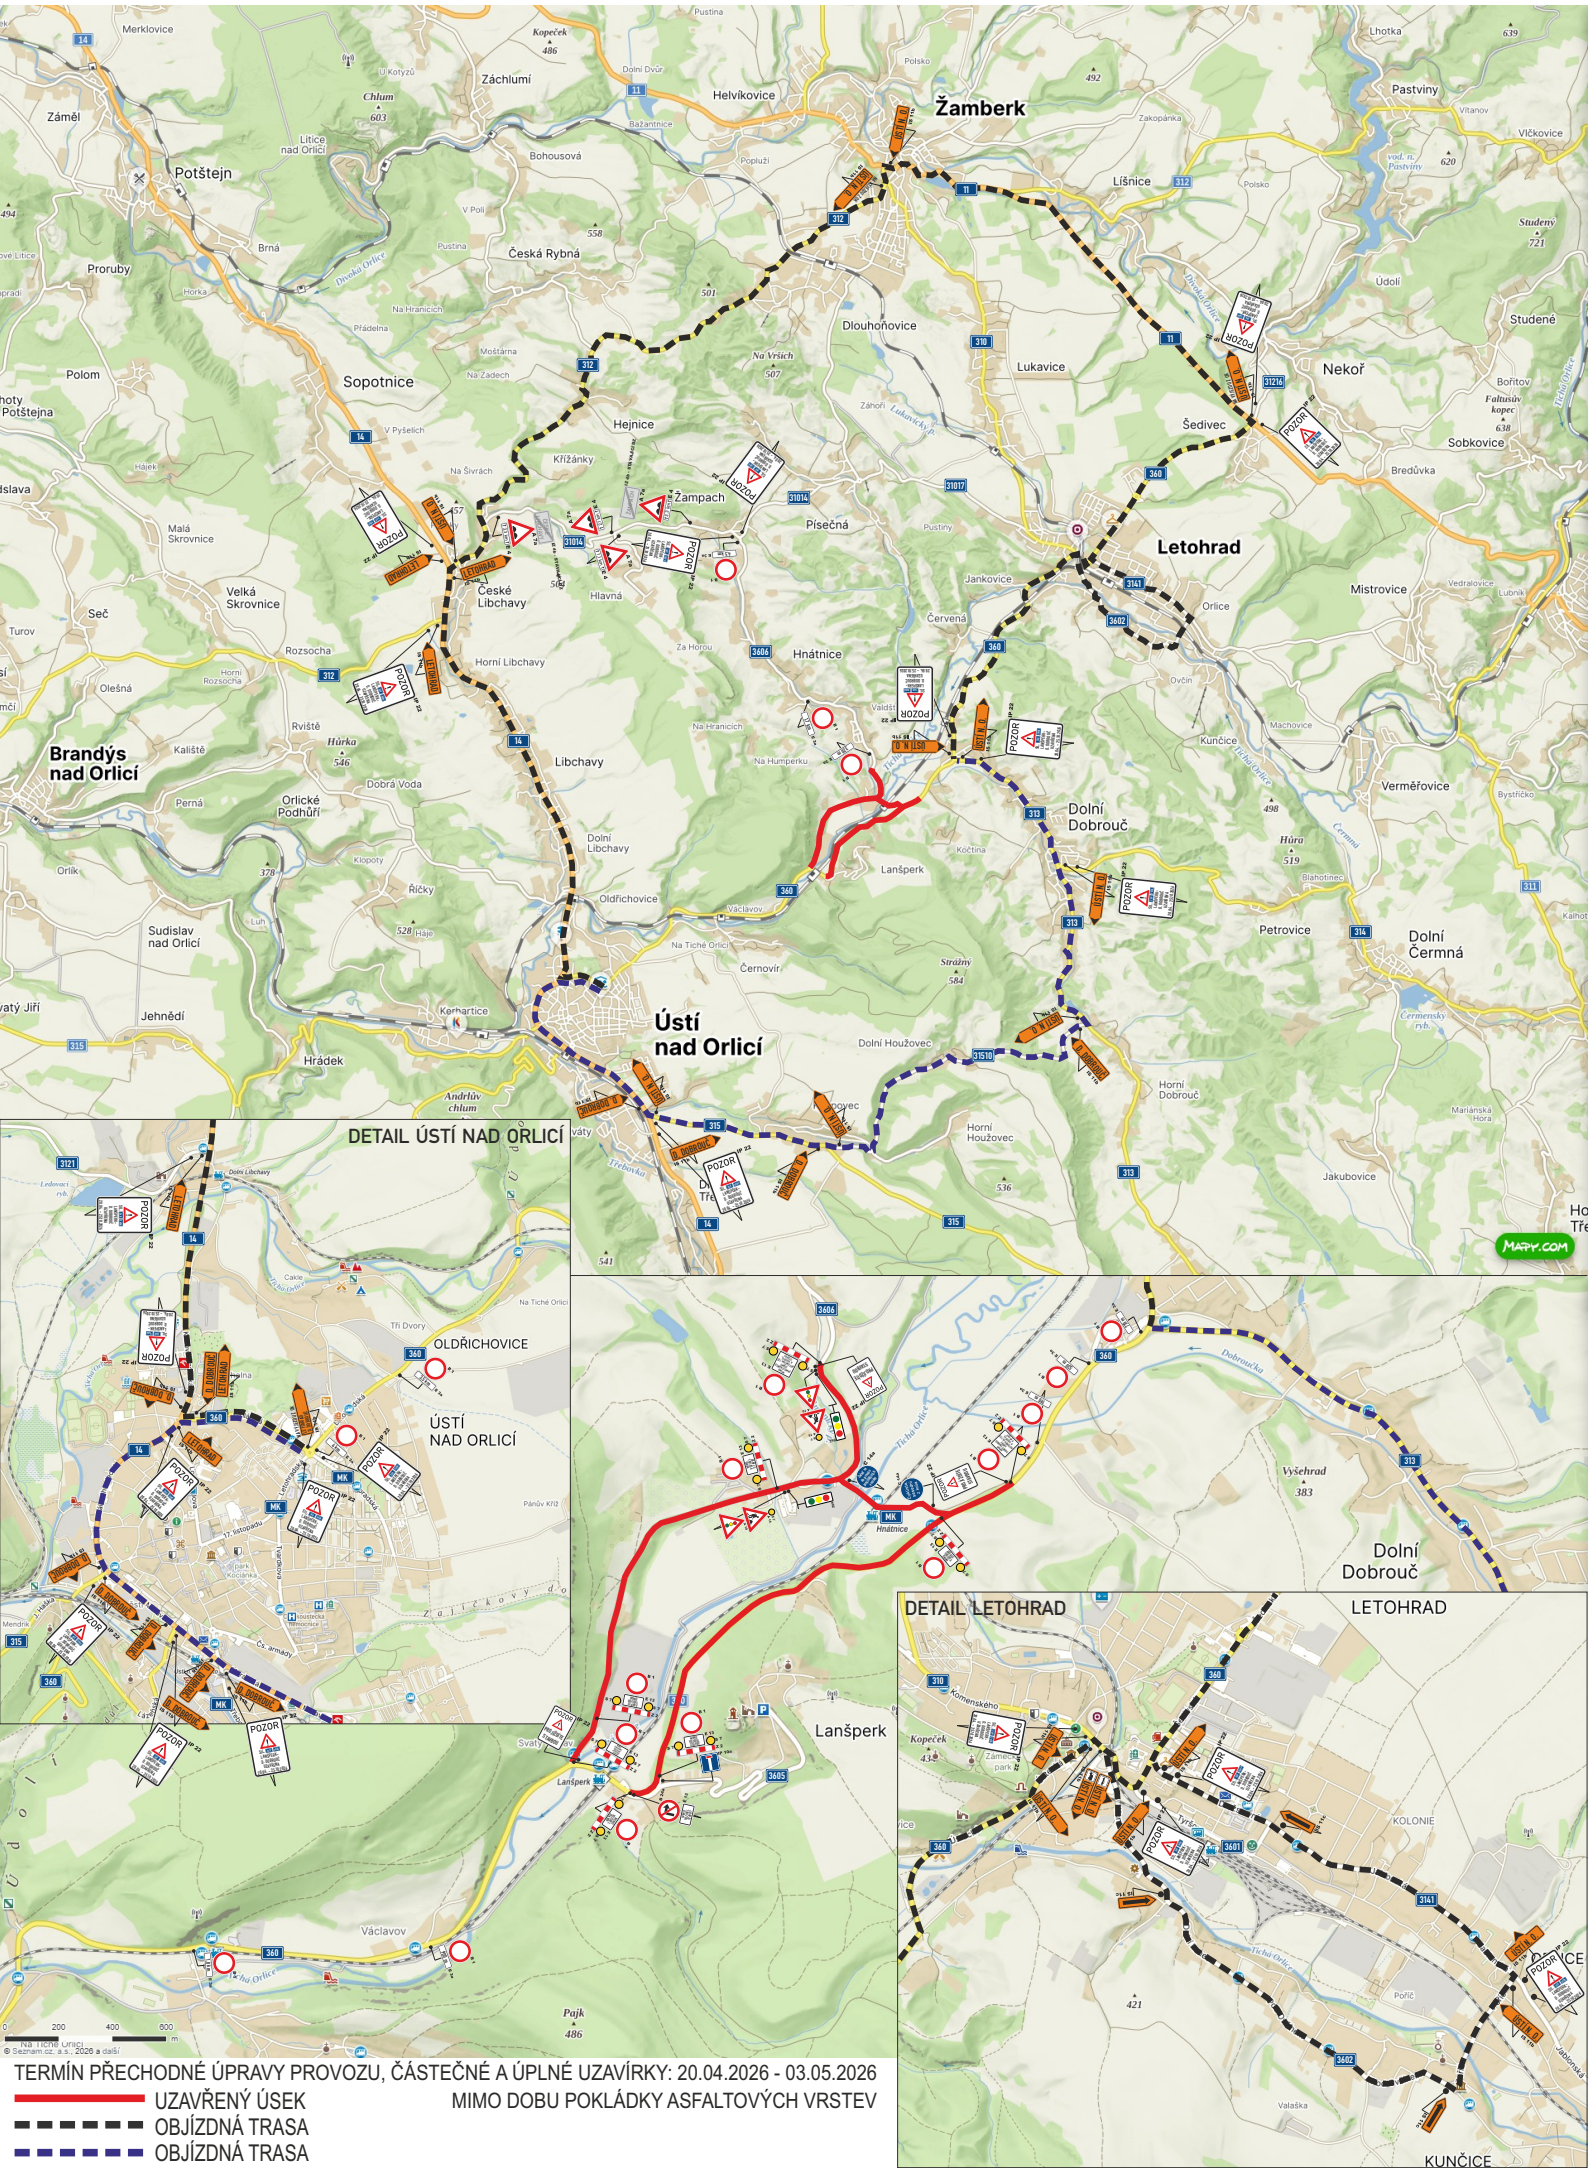

**TERMÍN PŘECHODNÉ ÚPRAVY PROVOZU, ČÁSTEČNÉ A ÚPLNÉ UZAVÍRKY: 20.04.2026 - 03.05.2026**  
**MIMO DOBU POKLÁDKY ASFALTOVÝCH VRSTEV**

- UZAVŘENÝ ÚSEK
- - - OBJÍZDNÁ TRASA
- - - OBJÍZDNÁ TRASA

# II/360 LANŠPERK - DOLNÍ DOBROUČ, MODERNIZACE SILNICE, I. ETAPA, DIO

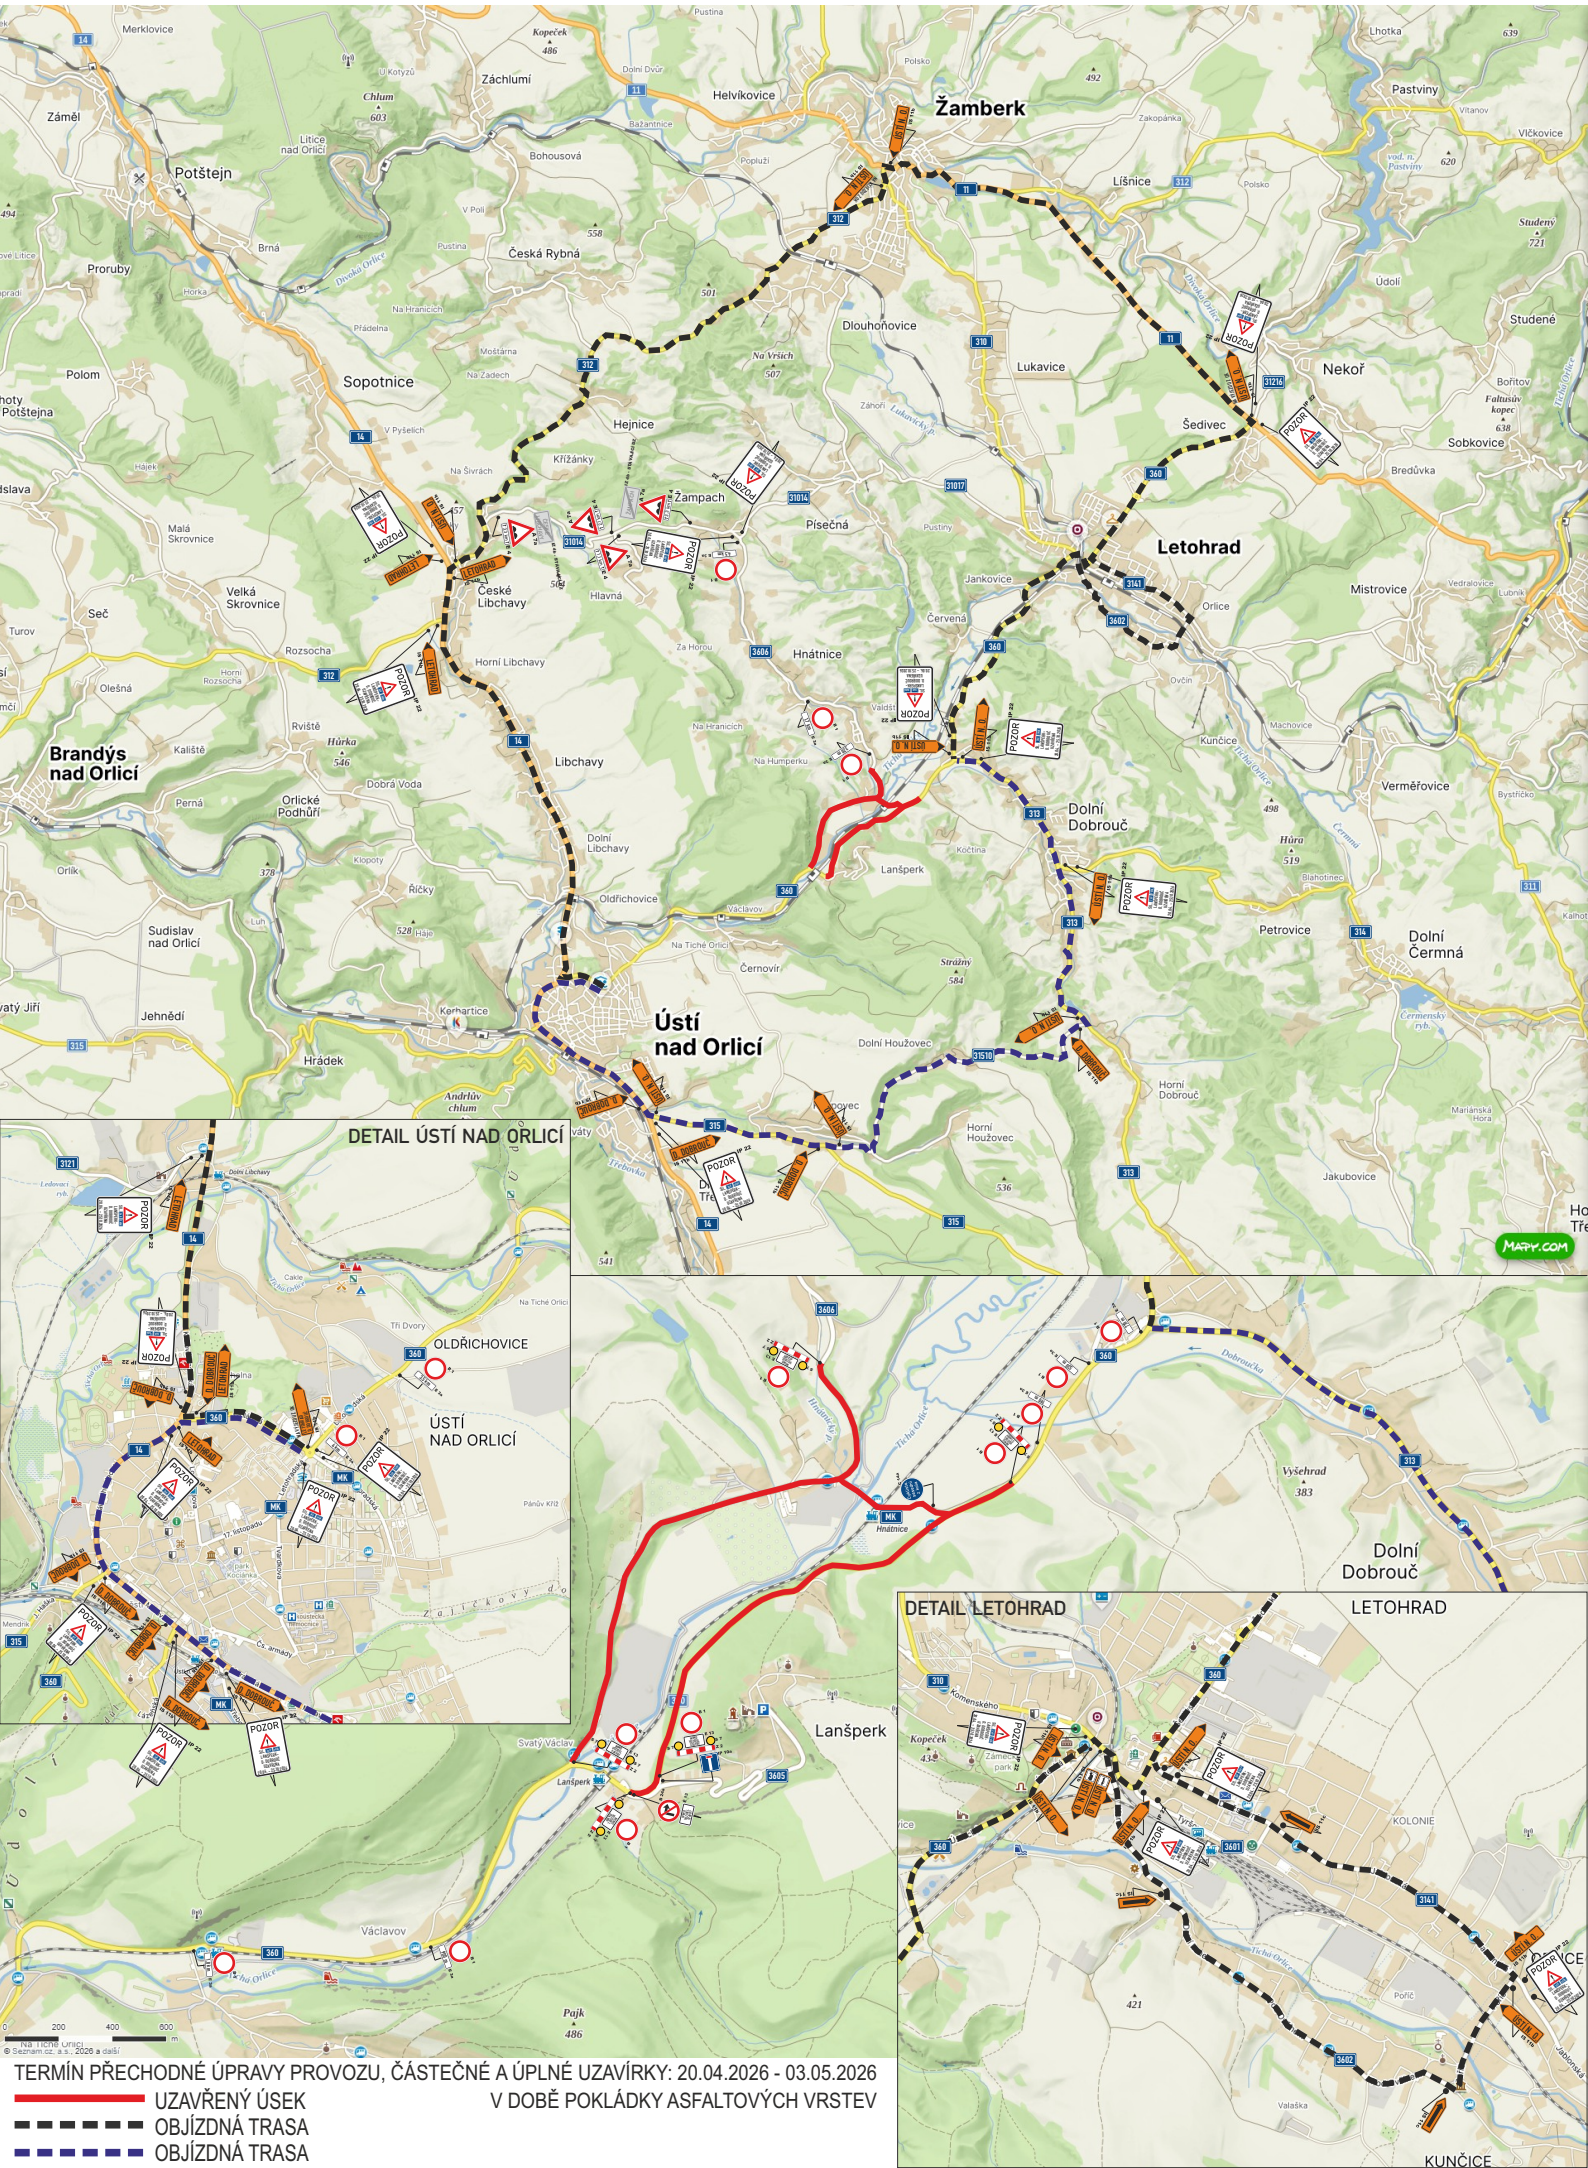

## DETAIL ÚSTÍ NAD ORLICÍ


## DETAIL LETOHRAD

TERMÍN PŘECHODNÉ ÚPRAVY PROVOZU, ČÁSTEČNÉ A ÚPLNÉ UZÁVÍRKY: 20.04.2026 - 03.05.2026  
V DOBĚ POKLÁDKY ASFALTOVÝCH VRSTEV

- UZÁVŘENÝ ÚSEK
- - - OBJÍZDNÁ TRASA
- - - OBJÍZDNÁ TRASA




KUNČICE

# II/360 LANŠPERK - DOLNÍ DOBROUČ, MODERNIZACE SILNICE, II. ETAPA, DIO

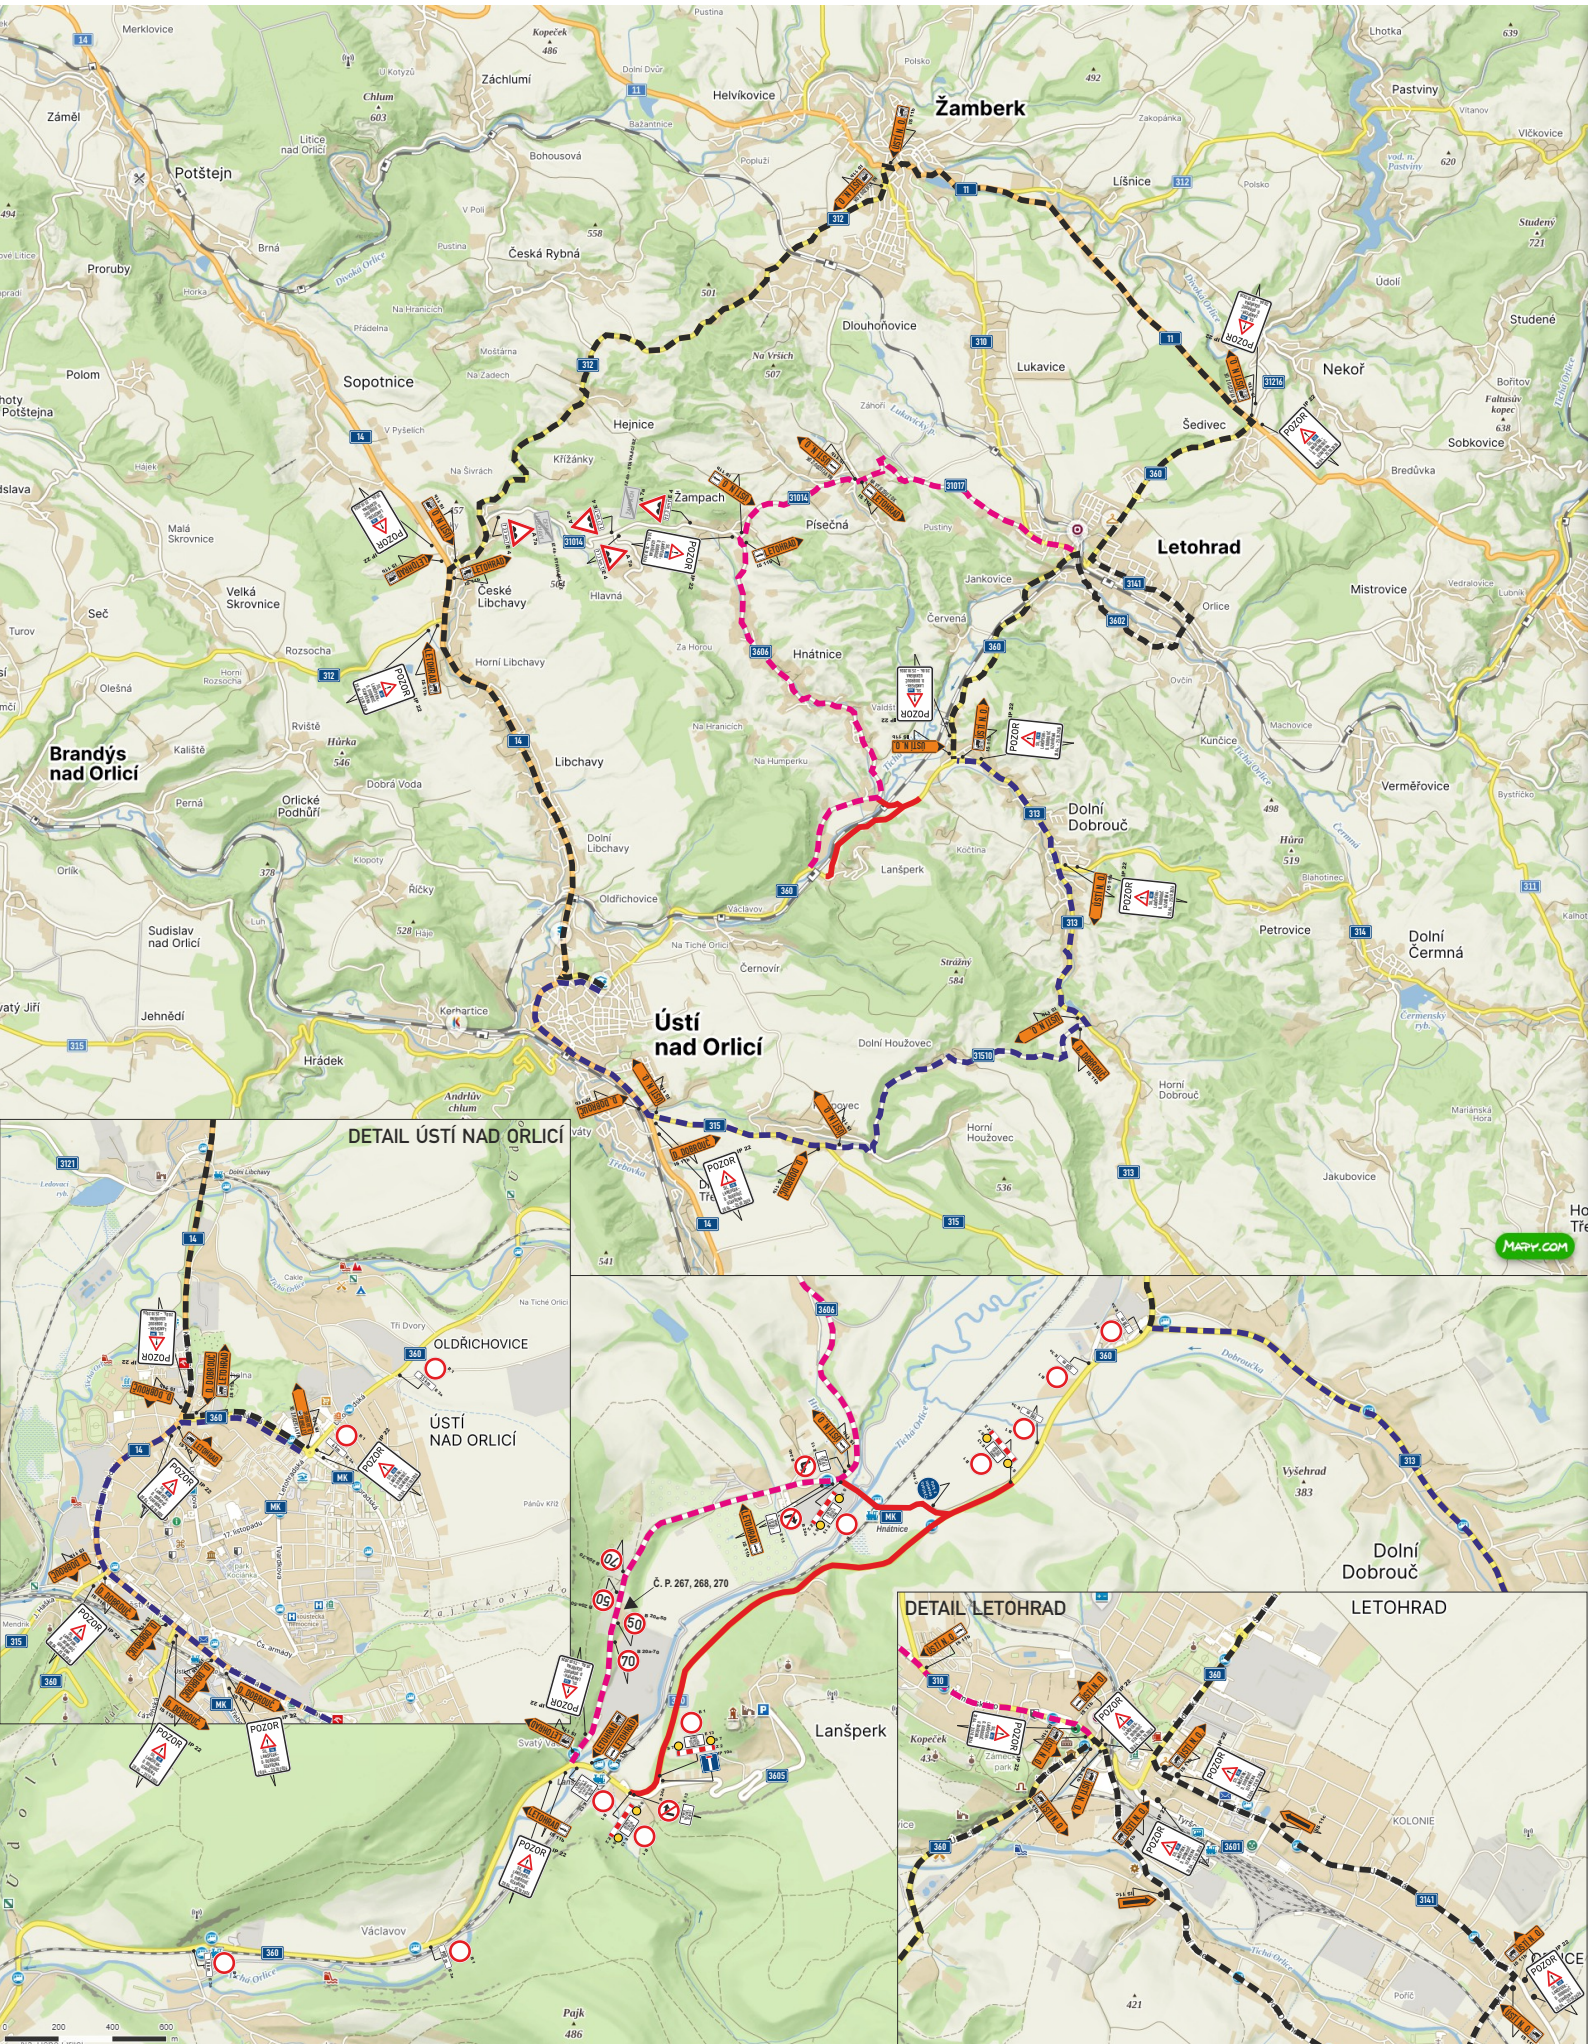

TERMÍN PŘECHODNÉ ÚPRAVY PROVOZU A ÚPLNÉ UZAVÍRKY: 04.05.2026 - 03.07.2026

- UZAVŘENÝ ÚSEK
- - - OBJÍZDNÁ TRASA
- - - OBJÍZDNÁ TRASA
- - - OBJÍZDNÁ TRASA

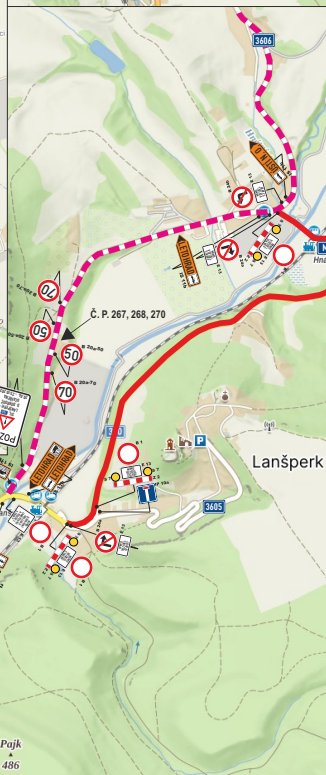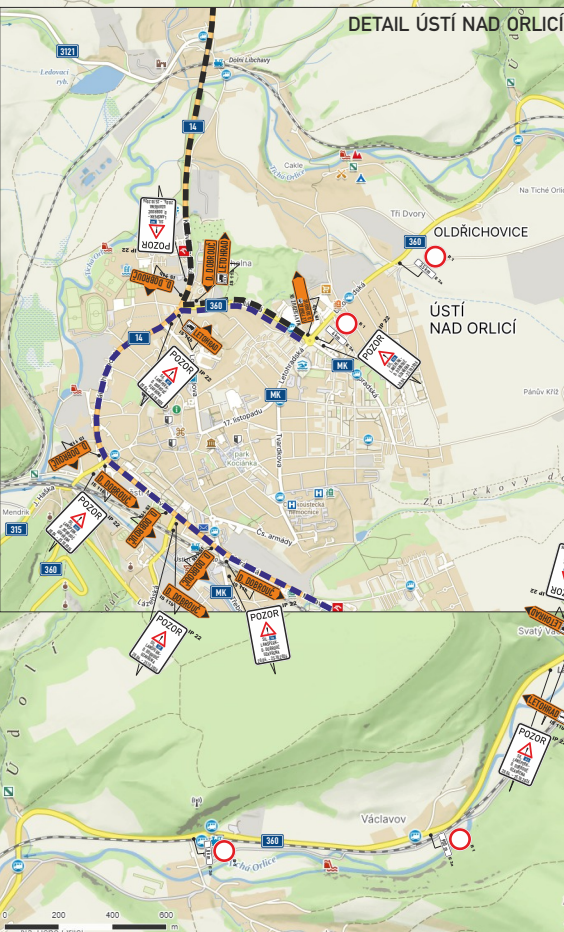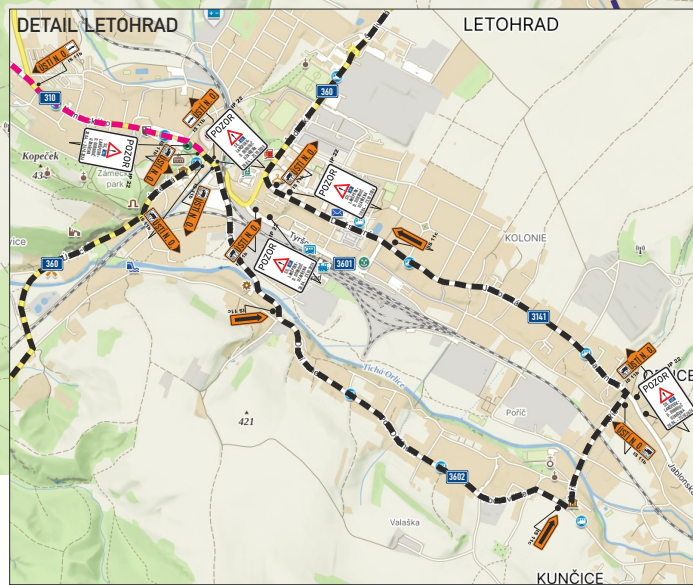

MAPY.COM

KUNČICE

