


Záměr pronájmu části p.p.č. 1393/5 v k.ú. Hylváty.

Město Ústí nad Orlicí je vlastníkem výše uvedené parcely, která se nachází u domu čp. 193 v ulici Pod Lesem. Žadatel o pronájem této parcely ji chce použít k rozšíření zahrady.

Bližší informace o tomto záměru Vám sdělí Městský úřad v Ústí nad Orlicí – majetkoprávní odbor.
Vyřizuje: Plocková

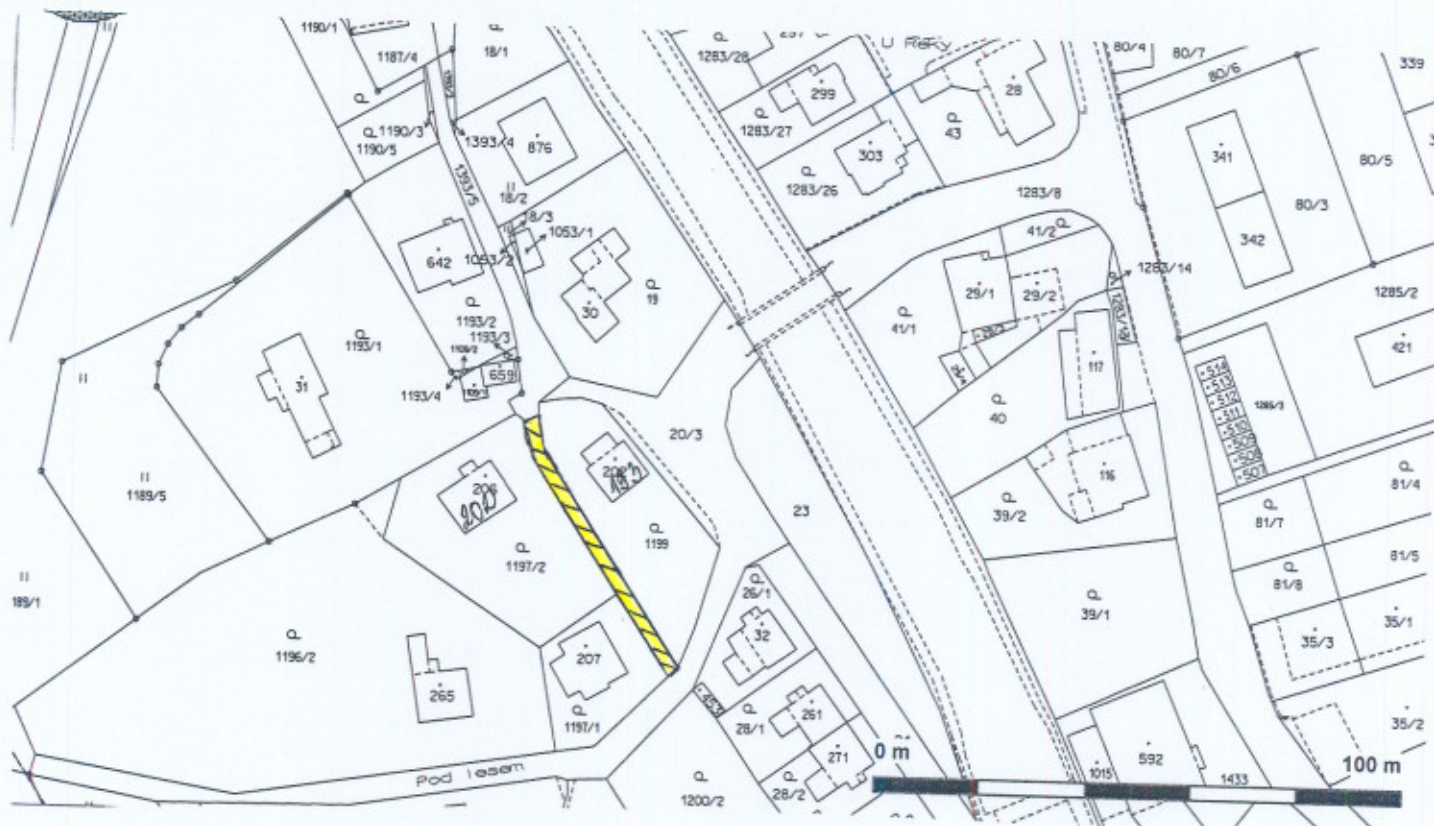

Zveřejněno dne: 26.5.2010
Sejmuto