


Záměr prodeje části p.p.č. 764/1 v k.ú. Knapovec.

Město Ústí nad Orlicí je vlastníkem výše uvedené parcely, která se nachází na konci Knapovce, směrem k letišti. Žadatel o prodej této parcely ji chce použít k zajištění přístupu k domu.

Bližší informace o tomto záměru Vám sdělí Městský úřad v Ústí nad Orlicí – majetkoprávní odbor.

Vyřizuje: Plocková

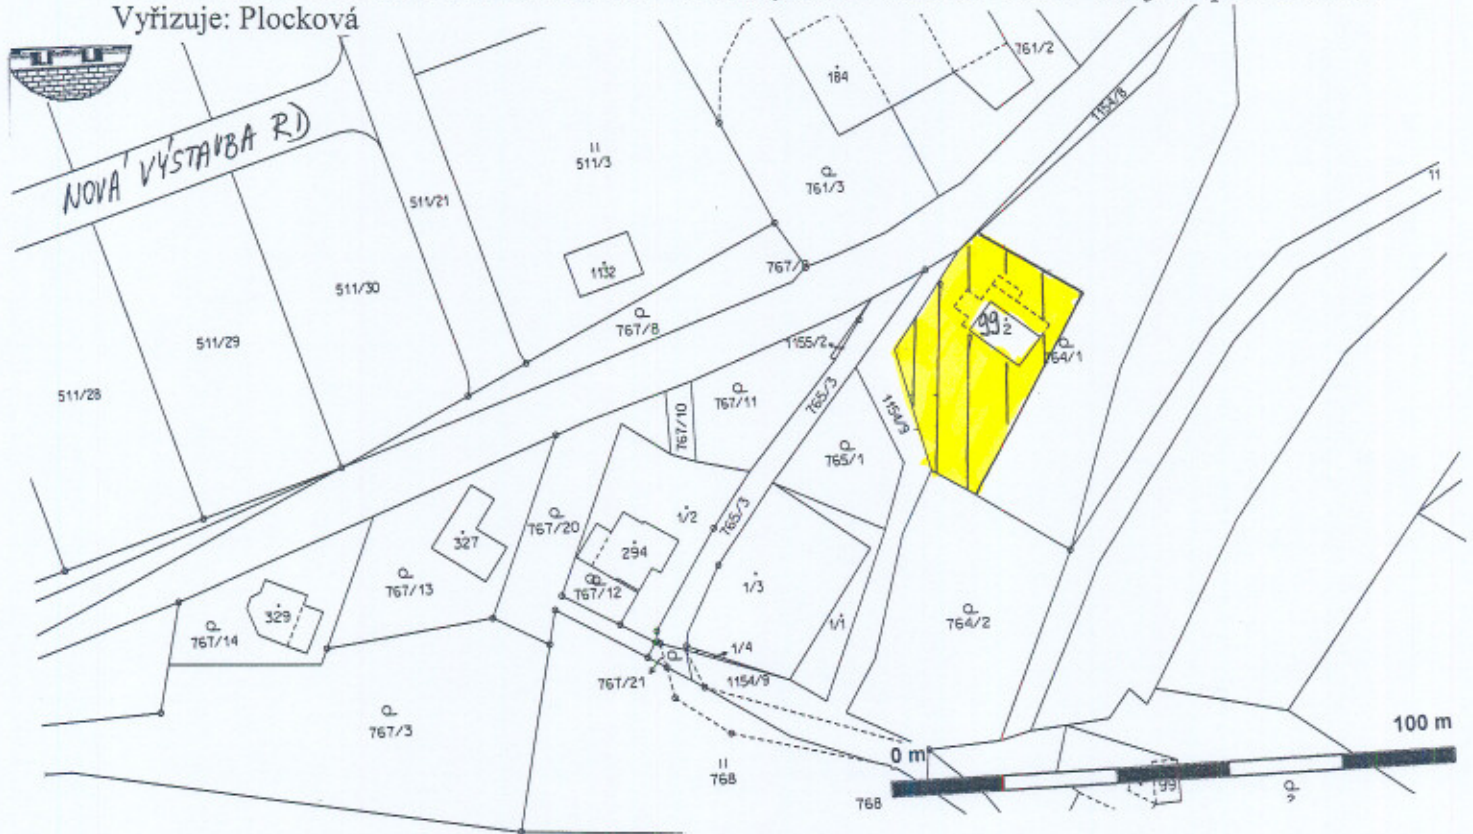

Zveřejněno dne: 13.5.2010

Sejmuto: