

Městský úřad Ústí nad Orlicí

stavební úřad

562 24 Ústí nad Orlicí, Sychrova 16, tel.: 465 514 111, fax.: 465 525 563

Č.j.: 32541/2010/SÚ/4995/T6

Ústí nad Orlicí, dne 06. října 2010

Oprávněná úřední osoba: Tóthová, tel.: 465 514 268, e-mail.: tothova@muuo.cz

Počet listů: 5

Počet příloh: 1

Počet listů příloh: 1

Účastníci řízení podle § 85 odst. 1, písm.a) stavebního zákona

ČEZ Distribuce a.s., IČ 27232425, Teplická 874/8, 405 02 Děčín 2, na základě plné moci zastoupena VČE – montáže, a.s., IČ 25938746, Arnošta z Pardubic 2082, 531 17 PARDUBICE

Účastníci řízení podle § 85 odst. 1, písm. b) stavebního zákona

Obec Orlické Podhůří, IČ I0001423, Dobrá Voda č.p.4, 562 01 Ústí nad Orlicí 1

Účastníci řízení podle § 109 stavebního zákona

Obec Orlické Podhůří, IČ I0001423, Dobrá Voda č.p.4, 562 01 Ústí nad Orlicí 1

Jaroslav Kolář, Hradecká č.p.408, 500 11 Hradec Králové 11

Radana Kolářová, Hradecká č.p.408, 500 11 Hradec Králové 11

Roman Dudla, Ústecká č.p.81, 561 17 Dlouhá Třebová

Jana Dudlová, Ústecká č.p.81, 561 17 Dlouhá Třebová

Stanislav Lahodný, Jana Švermy č.p.1687, Předměstí, 568 02 Svitavy 2

Stanislav Lahodný, Jana Švermy č.p. 1687, Předměstí, 568 02 Svitavy 2

Zdeňka Němcová, U Větrolamu č.p.338, Lačnov, 568 02 Svitavy 2

Šárka Lahodná Runkas, Moskevská č.p.449, Praha - Vršovice, 101 00 Praha 101

Vladimír Daněk, Knapovec č.p.152, Ústí nad Orlicí, 562 01 Ústí nad Orlicí 1

Dana Daňková, Knapovec č.p.152, Ústí nad Orlicí, 562 01 Ústí nad Orlicí 1

Danuška Dudková, Dobrá Voda č.p.31, Orlické Podhůří, 562 01 Ústí nad Orlicí 1

Jan Zavřel, Třebovská č.p.81, Hylváty, 562 03 Ústí nad Orlicí 3

Karel Zběhlík, Dobrá Voda č.p.26, Orlické Podhůří, 562 01 Ústí nad Orlicí 1

Ludmila Zběhlíková, Dobrá Voda č.p.26, Orlické Podhůří, 562 01 Ústí nad Orlicí 1

Jarmila Chejnovská, Rviště č.p.46, Orlické Podhůří, 562 01 Ústí nad Orlicí 1

Renata Klapková, Dobrá Voda č.p.26, Orlické Podhůří

Josef Zběhlík, Orelská č.p.514, Praha - Vršovice, 101 00 Praha 101

Kateřina Stárková, Dobrá Voda č.p.7, Orlické Podhůří, 562 01 Ústí nad Orlicí 1

Petr Lesák, Tupolevova 506/17, 199 00 Praha 99

Petr Lesák, Radomská č.p.470, Praha - Letňany, 181 00 Praha 81

Václav Bureš, V Průčelí č.p.1655, Chodov, 149 00 Praha 415

Květoslava Nespěšná, Slévačská 11 č.p.902, Hloubětín, 198 00 Praha 98

Josef Svatoš, Dobrá Voda č.p.12, Orlické Podhůří, 562 01 Ústí nad Orlicí 1

Jana Svatošová, Dobrá Voda č.p.12, Orlické Podhůří, 562 01 Ústí nad Orlicí 1

Martin Job, Sázkavská č.p.3, 120 00 Praha 2

JUDr. Jiří Blohoň, Trávník č.p.1982, 560 02 Česká Třebová 2

František Langer, Dobrá Voda č.p.3, Orlické Podhůří, 562 01 Ústí nad Orlicí 1

Miluše Plocková, Němčí č.p.17, Podlesí, 562 01 Ústí nad Orlicí 1

Jan Kalousek, Poříční č.p.444, Hylváty, 562 03 Ústí nad Orlicí 3

JUDr. Dagmar Kalousková, Poříční č.p.444, Hylváty, 562 03 Ústí nad Orlicí 3

Karel Nagl, Dobrá Voda č.p.23, Orlické Podhůří, 562 01 Ústí nad Orlicí 1

Zdeněk Kaplan, Dobrá Voda č.p.10, Orlické Podhůří, 562 01 Ústí nad Orlicí 1

Jiřina Kaplanov, Dobr Voda .p.10, Orlick Podhř, 562 01 st nad Orlic 1
Eva Doleřalov, Novosibřinsk .p.9, jezd nad Lesy, 190 00 Praha 9
Daniela řtusov, Zimova .p.554, 503 51 Chlumec nad Cidlinou
Mgr. Alena echov, Svatopluka echa .p.762, 503 46 Třebechovice pod Orebem
Josef Lesk, Oucmanice .p.14, 562 01 st nad Orlic 1
Petr Lesk, Tupolevova 506, 199 00 Praha - Letňany
Tomř Lesk, Janov u Litomyřle .p.249, 569 55 Janov u Litomyřle
Hana Křepelov, Dobr Voda .p.16, Orlick Podhř, 562 01 st nad Orlic 1
Mark Lien Zachary, Knapovec .p.152, 562 01 st nad Orlic 1
Silvie Lien, Knapovec .p.152, st nad Orlic, 562 01 st nad Orlic 1
Jiř Palkovi, Dukelsk .p.9, 563 01 Lanškroun
Marie Palkoviov, řichlnsk P ředmst .p.9, 563 01 Lanškroun
Jiř Jansa, Doln Libchavy .p.82, 561 16 Libchavy
Alena Jansov, Doln Libchavy .p.82, 561 16 Libchavy
RWE Distribun sluřby, s.r.o., Plynrensk .p.499, 657 02 Brno
Sprva a drřba silnic Pardub.kraje, Třebovsk .p.333, 562 03 st nad Orlic 3
Telefnica O2 Czech Republic, a.s. DLSS Pardubice, P.O.BOX 85, 130 00 Praha 3
Vodovody a kanalizace a.s., Letohradsk .p.100, 562 06 st nad Orlic 6

VEŘEJN VYHLřKA OZNMEN

O ZAHJEN SPOJENHO ZEMNHO A STAVEBNHO ŘZEN A POZVN K VEŘEJNMU STNMU JEDNN

Dne 22.9.2010 podala EZ Distribuce a.s., I 27232425, Teplick 874/8, 405 02 Dřn 2, VE - montže, a.s., I 25938746, Arnořta z Pardubic 2082, 531 17 Pardubice řdost na vydn rozhodnut o umstn stavby a stavebnho povolen na stavbu: „**Dobr Voda, obec – Vd nn“ na pozemch:p.. 415/1, 415/6, 427, 429/5, 3, 97/1, 30, 31, 32, 415/12, 37/1, 43/2, 418, 1/1, 97/3, 8/1, 8/2, 20/2, 21, 13, 14, 12, 6, 7, 4/1, 5, 415/2, 20/1, 420, 23/1, 415/13, 43/4, stp. . 22/2, 52, 1/1, 7/1, , 40, 17, 43, 13, 12, 2, 42, 4/1, 14/1, 74, 45, 14/2, 19, 49, 22/1, 39, 18/2, 56, ZE 415/4, 429 (429/1), ZE 19/2 v katastrlnm zem Dobr Voda u Orlickho Podhř.**

Stavba obsahuje:

- kabelov veden nn
- venkovn veden nn.

Uvedenm dnem bylo stavebn řízen spojen s zemnm řízenm zahjeno.

Stavebn řad Mřstskho řadu st nad Orlic, jako stavebn řad p řisluřn dle ustanoven ř 13 odst. 1 psm. f) zkona . 183/2006 Sb., o zemnm plnovn a stavebnm řdu (stavebn zkon), v platnm znn (dle jen "stavebn zkon") a jako stavebn řad mstn p řisluřn dle ř 13 odst. 1 psm. b) zkona . 500/2004., sprvn řd, usnesenm ze dne 06.10. 2010 rozhodl podle ř 78 odst. 1 stavebnho zkona a spojuje zemn řízen se stavebnm řízenm. Toto usnesen dle ř 140 odst. 4 sprvnho řdu poznamenal do spisu. S jeho obsahem a odvodnnm se mohou castnci řízen seznmit nahldnutm do spisu.

1) Stavební úřad oznamuje v souladu s ustanovením § 87 odst. 1 stavebního zákona zahájení územního řízení a současně nařizuje k projednání předložené žádosti o vydání rozhodnutí o umístění stavby veřejné ústní jednání spojené s místním šetřením

na den 11. listopadu 2010 (čtvrtek) v 9:00 hodin,

se schůzkou pozvaných na místě samém. Dotčené orgány, účastníci řízení a veřejnost mohou závazná stanoviska, námitky či připomínky, popřípadě důkazy, uplatnit nejpozději při veřejném ústním jednání, jinak k nim nebude přihlédnuto.

2) Stavební úřad oznamuje v souladu s ustanovením § 112 odst. 1 stavebního zákona zahájení stavebního řízení a v souladu s ust. § 144 zákona č. 500/2004, správního řádu. Jelikož jsou mu dobře známy poměry staveniště a žádost poskytuje dostatečný podklad pro posouzení navrhované stavby a stanovení podmínek k jejímu provádění, upouští dle § 112 odst. 2 stavebního zákona od ústního jednání a místního šetření. Účastníci stavebního řízení mohou k předložené žádosti uplatnit své námitky a připomínky nejpozději do

12. listopadu 2010

jinak k nim nebude přihlédnuto. Ve stejné lhůtě sdělí svá stanoviska dotčené orgány.

Do podkladů pro rozhodnutí mohou účastníci řízení nahlédnout ve lhůtě shora uvedené na Městském úřadě Ústí nad Orlicí – stavebním úřadě, úřední dny: Po, St 8:00 - 16:30 hod., v ostatních dnech po dohodě po telefonické domluvě.

Nechá-li se některý z účastníků zastupovat, předloží jeho zástupce při jednání písemnou plnou moc dle ustanovení § 33 správního řádu.

Poučení pro stavebníka:

Stavební úřad upozorňuje žadatele na povinnost dle ust. § 87 odst. 2 stavebního zákona zajistit, aby informace o jeho záměru a o tom, že podal žádost o vydání územního rozhodnutí, byla bezodkladně poté, co bylo nařízeno veřejné ústní jednání, vyvěšena na místě určeném stavebním úřadem nebo na vhodném veřejně přístupném místě u stavby nebo pozemku, na nichž se má záměr uskutečnit, a to do doby veřejného ústního jednání. Náležitosti této informace jsou uvedeny v § 8 vyhlášky č. 503/2006 Sb.. Součástí informace je grafické vyjádření záměru, popřípadě jiný podklad, z něhož lze usuzovat na architektonickou a urbanistickou podobu záměru a na jeho vliv na okolí. Pokud žadatel uvedenou povinnost nesplní, stavební úřad nařídí opakované veřejné ústní jednání. Tímto by se žadatel dopustil přestupku dle ust. § 178 odst. 1 písm. e) stavebního zákona, v případě žadatele jako právnické nebo podnikající fyzické osoby správního deliktu dle ust. § 180 odst. 1 písm. e) stavebního zákona.

Stavební úřad žadateli určuje, že místem k vyvěšení výše uvedené informace se všemi náležitostmi dle ust. § 87 odst. 2 stavebního zákona, bude úřední deska obecního úřadu obce, ve které má být stavba umístěna, a to po dohodě s tímto úřadem. Nebude-li možné zde informaci vyvěsit, bude vyvěšena na veřejně přístupném místě u pozemků, na nichž se má záměr uskutečnit.



Marie Tóthová
oprávněná úřední osoba

MĚSTSKÝ ÚŘAD
stavební úřad
Ústí nad Orlicí
-4-

Petr Marčík
vedoucí stavebního úřadu

Toto oznámení musí být vyvěšeno okamžitě po jeho obdržení po dobu 15 dnů (v souladu s ust. 25 odst. 2 správního řádu) na úředních deskách Městského úřadu Ústí nad Orlicí a Obecního úřadu v Orlickém Podhůří. Zároveň žádáme o vrácení tohoto dokumentu s uvedením dne vyvěšení a sejmutí, včetně razítka a podpisu.

Současně úřady uvedených obcí příslušných k vyvěšení tohoto dokumentu potvrzují, že tato písemnost byla zveřejněna způsobem umožňujícím dálkový přístup (podle věty druhé § 25 odst. 2 správního řádu).

Vyvěšeno dne - 8 -10- 2010 Sejmuto dne.....
Razítko a podpis orgánu, který potvrzuje vyvěšení a sejmutí oznámení.

Doručí se:

Účastníci řízení:

- datovou schránkou

ČEZ Distribuce a.s., Teplická 874/8, 40502 Děčín 2

VČE – montáže, a.s., IČ 25938746, Arnošta z Pardubic 2082, 531 17 PARDUBICE

Obec Orlické Podhůří, Dobrá Voda č.p.4, 56201 Ústí nad Orlicí 1

- veřejnou vyhláškou

Jaroslav Kolář, Hradecká č.p.408, 50011 Hradec Králové 11

Radana Kolářová, Hradecká č.p.408, 50011 Hradec Králové 11

Roman Dudla, Ústecká č.p.81, 56117 Dlouhá Třebová

Jana Dudlová, Ústecká č.p.81, 56117 Dlouhá Třebová

Stanislav Lahodný, Jana Švermy č.p.1687, Předměstí, 56802 Svitavy 2

Stanislav Lahodný, Jana Švermy č.p. 1687, Předměstí, 568 02 Svitavy 2

Zdeňka Němcová, U Větrolamu č.p.338, Lačnov, 56802 Svitavy 2

Šárka Lahodná Runkas, Moskevská č.p.449, Praha - Vršovice, 10100 Praha 101

Vladimír Daněk, Knapovec č.p.152, Ústí nad Orlicí, 56201 Ústí nad Orlicí 1

Dana Daňková, Knapovec č.p.152, Ústí nad Orlicí, 56201 Ústí nad Orlicí 1

Danuška Dudková, Dobrá Voda č.p.31, Orlické Podhůří, 56201 Ústí nad Orlicí 1

Jan Zavřel, Třebovská č.p.81, Hylváty, 56203 Ústí nad Orlicí 3

Karel Zběhlík, Dobrá Voda č.p.26, Orlické Podhůří, 56201 Ústí nad Orlicí 1

Ludmila Zběhlíková, Dobrá Voda č.p.26, Orlické Podhůří, 56201 Ústí nad Orlicí 1

Jarmila Chejnovská, Rviště č.p.46, Orlické Podhůří, 56201 Ústí nad Orlicí 1

Renata Klapková, Dobrá Voda č.p.26, Orlické Podhůří
Josef Zběhlík, Orelská č.p.514, Praha - Vršovice, 10100 Praha 101
Kateřina Stárková, Dobrá Voda č.p.7, Orlické Podhůří, 56201 Ústí nad Orlicí 1
Petr Lesák, Tupolevova 506/17, 19900 Praha 99
Petr Lesák, Radomská č.p.470, Praha - Letňany, 18100 Praha 81
Petr Lesák, Radomská č.p.470, Praha - Letňany, 181 00 Praha 81
Václav Bureš, V Průčelí č.p.1655, Chodov, 14900 Praha 415
Květoslava Nespěšná, Slévačská 11 č.p.902, Hloubětín, 19800 Praha 98
Josef Svatoš, Dobrá Voda č.p.12, Orlické Podhůří, 56201 Ústí nad Orlicí 1
Jana Svatošová, Dobrá Voda č.p.12, Orlické Podhůří, 56201 Ústí nad Orlicí 1
Martin Job, Sázavská č.p.3, 12000 Praha 2
JUDr. Jiří Blohoň, Trávník č.p.1982, 56002 Česká Třebová 2
František Langer, Dobrá Voda č.p.3, Orlické Podhůří, 56201 Ústí nad Orlicí 1
Miluše Plocková, Němčí č.p.17, Podlesí, 56201 Ústí nad Orlicí 1
Jan Kalousek, Poříční č.p.444, Hylváty, 56203 Ústí nad Orlicí 3
JUDr. Dagmar Kalousková, Poříční č.p.444, Hylváty, 56203 Ústí nad Orlicí 3
Karel Nagl, Dobrá Voda č.p.23, Orlické Podhůří, 56201 Ústí nad Orlicí 1
Zdeněk Kaplan, Dobrá Voda č.p.10, Orlické Podhůří, 56201 Ústí nad Orlicí 1
Jiřina Kaplanová, Dobrá Voda č.p.10, Orlické Podhůří, 56201 Ústí nad Orlicí 1
Eva Doležalová, Novosibřinská č.p.9, Újezd nad Lesy, 19000 Praha 9
Daniela Štusová, Zimova č.p.554, 50351 Chlumeč nad Cidlinou
Mgr. Alena Čechová, Svatopluka Čecha č.p.762, 50346 Třebechovice pod Orebem
Josef Lesák, Oucmanice č.p.14, 56201 Ústí nad Orlicí 1
Tomáš Lesák, Janov u Litomyšle č.p.249, 56955 Janov u Litomyšle
Hana Křepelová, Dobrá Voda č.p.16, Orlické Podhůří, 56201 Ústí nad Orlicí 1
Mark Lien Zachary, Knapovec č.p.152, 56201 Ústí nad Orlicí 1
Silvie Lien, Knapovec č.p.152, Ústí nad Orlicí, 56201 Ústí nad Orlicí 1
Jiří Palkovič, Dukelská č.p.9, 56301 Lanškroun
Marie Palkovičová, Žichlínské Předměstí č.p.9, 56301 Lanškroun
Jiří Jansa, Dolní Libchavy č.p.82, 56116 Libchavy
Alena Jansová, Dolní Libchavy č.p.82, 56116 Libchavy
RWE Distribuční služby, s.r.o., Plynárenská č.p.499, 65702 Brno
Správa a údržba silnic Pardub.kraje, Třebovská č.p.333, 56203 Ústí nad Orlicí 3
Telefónica O2 Czech Republic, a.s. DLSS Pardubice, P.O.BOX 85, 13000 Praha 3
Vodovody a kanalizace a.s., Letohradská č.p.100, 56206 Ústí nad Orlicí 6



Dotčené orgány: doporučeně

Městský úřad, odbor DSH, Sychrova č.p.16, 56216 Ústí nad Orlicí
Městský úřad, odbor ŽP, Sychrova č.p.16, 56224 Ústí nad Orlicí
Obecní úřad Libchavy, Dolní Libchavy č.p.93, 56116 Libchavy

Legenda:

	venkovní vedenění		pojistková přeběžková skříň
	zátěrný kabel		pojistkové rozpojovací skříň
	nové kabelové vedenění		označení typ skříně
	stávající kabelové vedenění		elektronický rozváděč
	kab. ved. v chrániče výkop/protlak		st., stáv.
	nové HDV (hlavní domovní vedení)		stávající zařízení
	stávající HDV		uzemnění
	kabelová spojka		omezovače proudů s uzemněním
	nový betonový sloup, číslo, typ		hranice parcel
	nový střešník s káblou		cesty, plochy, terén apod.

TS 270

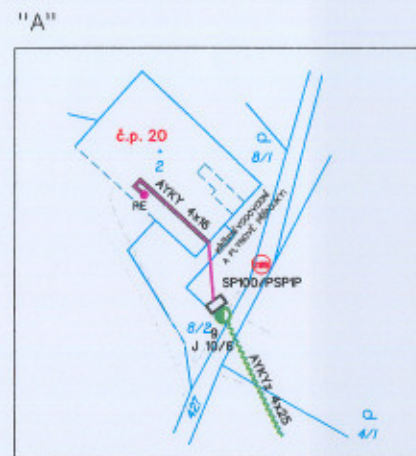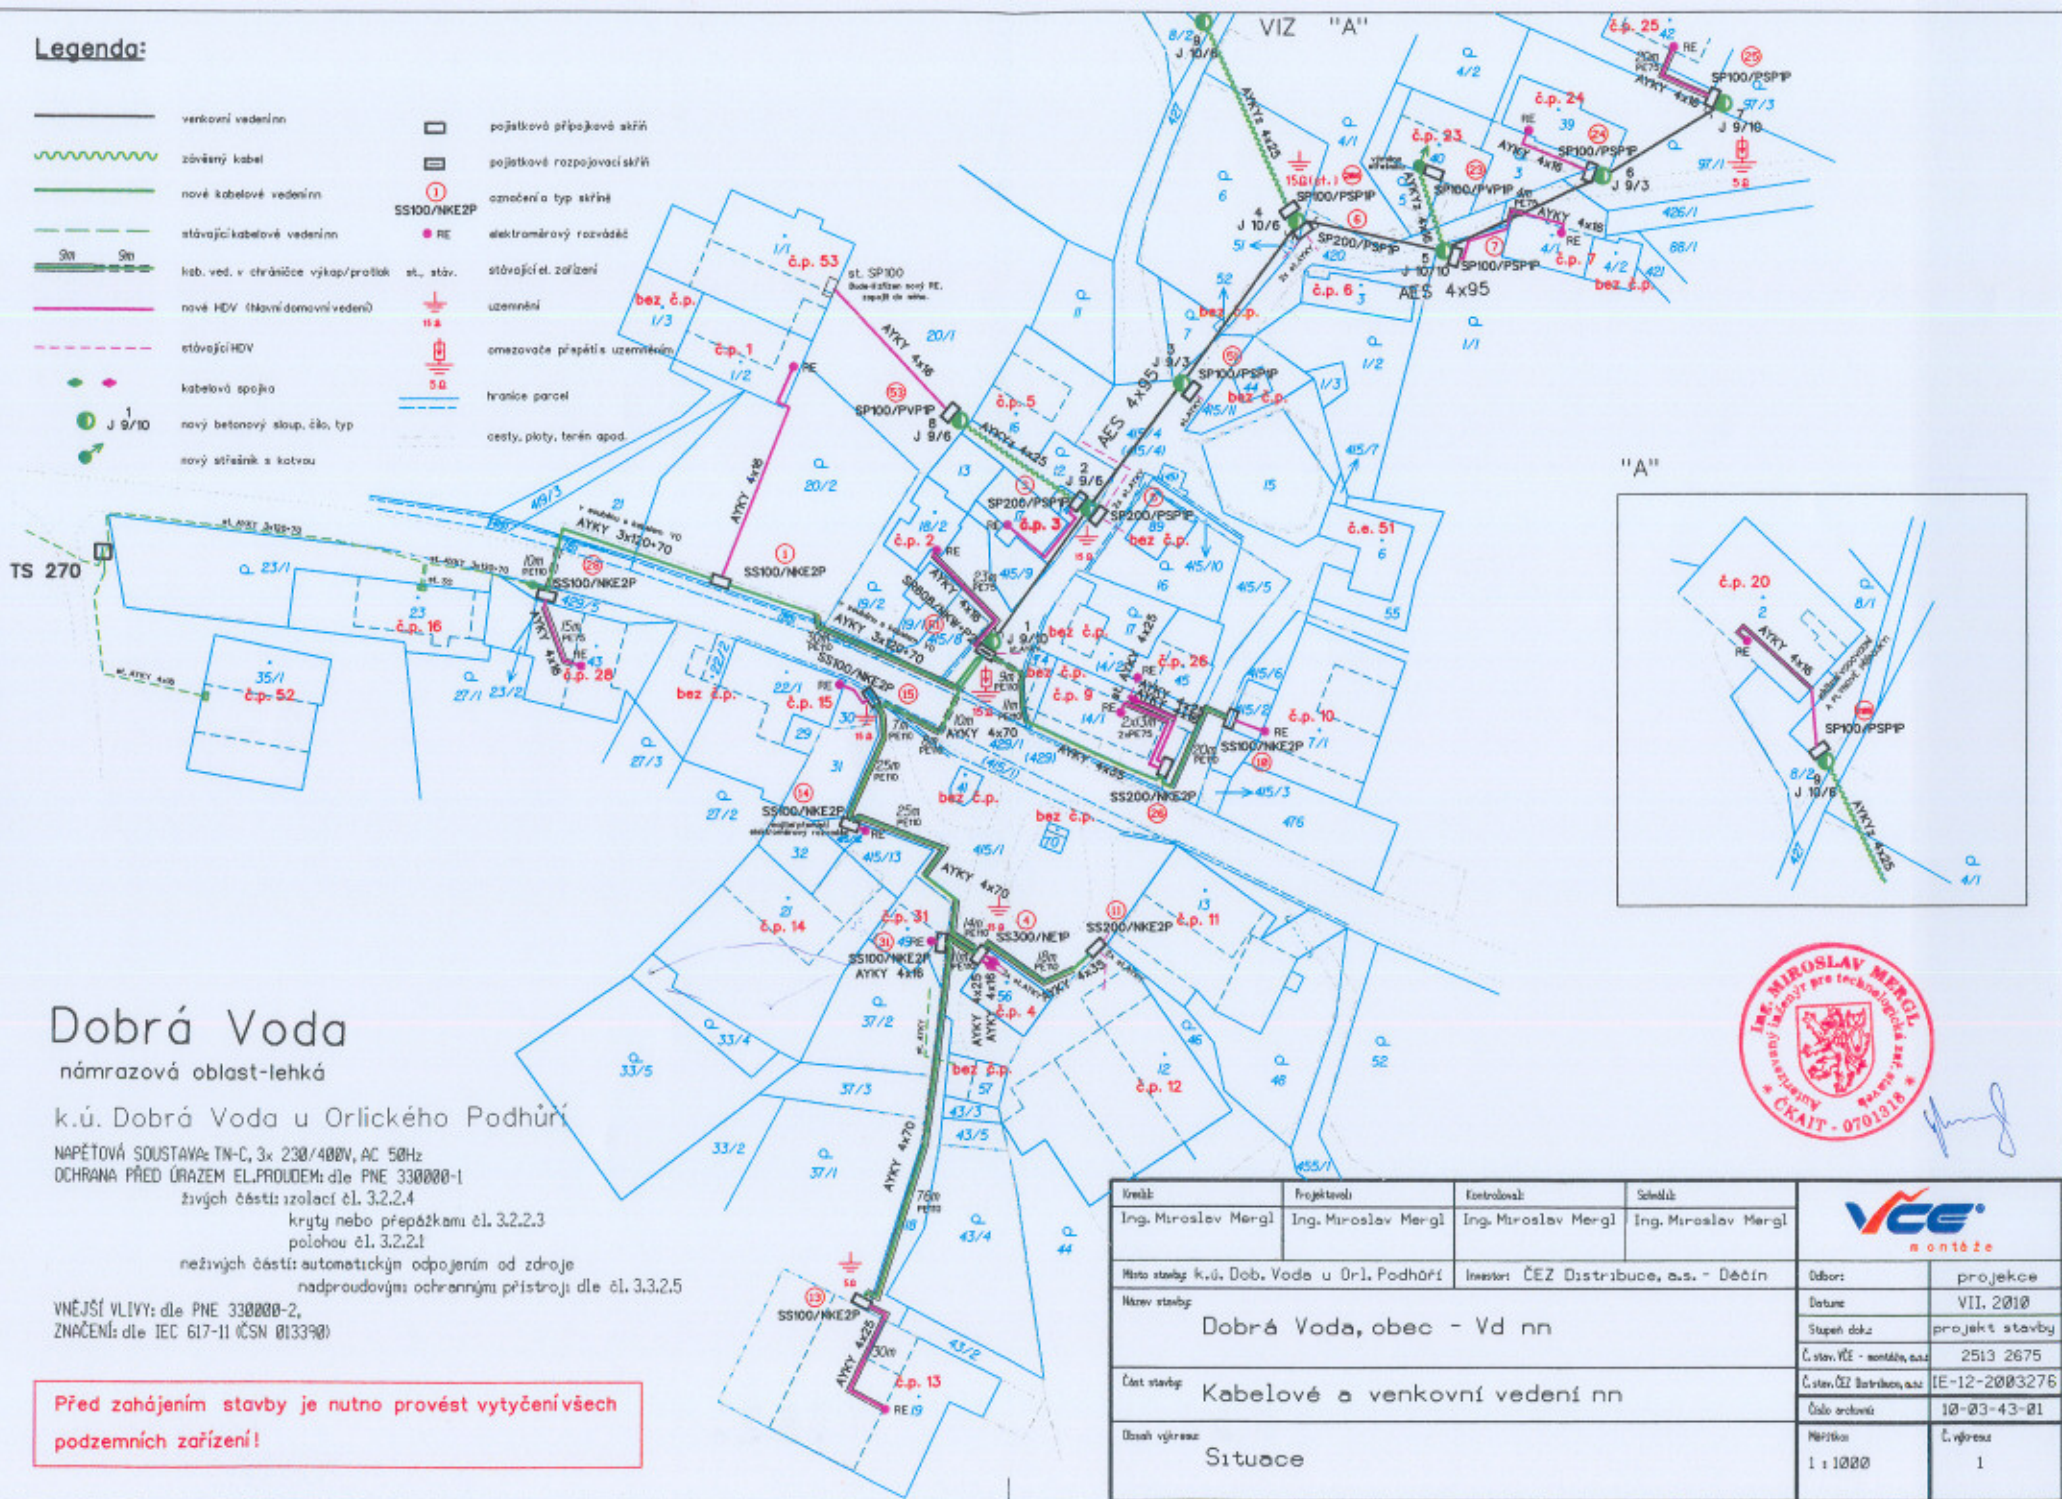

Dobrá Voda

námrazová oblast-lehká

k.ú. Dobrá Voda u Orlického Podhůří

NAPĚTOVÁ SOUSTAVA: TN-C, 3x 230/400V, AC 50Hz
OCHRANA PŘED ÚRAZEM EL.PROUDEM: dle PNE 330000-1

živých částí: izolací čl. 3.2.2.4
kryty nebo přepážkami čl. 3.2.2.3
polohou čl. 3.2.2.1

neživých částí: automatickým odpojením od zdroje
nadproudovými ochrannými přístroji dle čl. 3.3.2.5

VNĚJŠÍ VLIVY: dle PNE 330000-2,
ZNAČENÍ: dle IEC 617-11 IČSN 013390

**Před zahájením stavby je nutno provést vytyčení všech
podzemních zařízení!**



Kreš:	Projektov:	Estrobnal:	Sedlil:	VCE montáže	
Ing. Miroslav Mergl	Ing. Miroslav Mergl	Ing. Miroslav Mergl	Ing. Miroslav Mergl	Obor:	projekce
Místo stavby: k.ú. Dob. Voda u Orl. Podhůří			Investor: ČEZ Distribuce, a.s. - Děčín		
Název stavby: Dobrá Voda, obec - Vd nn				Dotace:	VII. 2010
Část stavby: Kabelové a venkovní vedení nn				Stupeň dokz:	projekt stavby
Druh výkresu: Situace				Č. stav. VCE - montáže, a.s.:	2513 2675
				Č. stav. ČEZ Distribuce, a.s.:	IE-12-2003276
				Číslo archivu:	10-03-43-01
				Měřítko:	Č. výkresu
				1 : 1000	1