

Městský úřad Ústí nad Orlicí

stavební úřad

562 24 Ústí nad Orlicí, Sychrova 16, tel.: 465 514 111, fax.: 465 525 563

Č.j.: 35612/2010/SÚ/5390/Fo

Ústí nad Orlicí, dne 2. listopadu 2010

Oprávněná úřední osoba: Folková, tel.: 465 514 261, e-mail.: folkova@muuo.cz

Počet listů: 2

Počet příloh: 1

Počet listů příloh: 1

Účastníci řízení podle § 85 odst. 1 stavebního zákona

Žadatel - Petr Bucháček, 09.06.1948, Seifertova č.p.465, Ostravské Předměstí, 563 01 Lanškroun, zastoupený na základě plné moci Lubomírem Jarešem, 23.06.1967, AQUAVITA, spol. s r.o., Dolní Újezd č.p. 648, 569 61 Dolní Újezd u Litomyšle
Obec Řetová, Řetová č.p.190, 561 41 Řetová

Účastníci řízení podle § 85 odst. 2 stavebního zákona

Obec Řetová, Řetová č.p.190, 561 41 Řetová

Telefónica O2 Czech Republic, a.s., Masarykovo nám. č.p.2655, 531 84 Pardubice

Vodovody a kanalizace a.s., Letohradská č.p.100, 562 06 Ústí nad Orlicí 6

ČEZ Distribuce a.s, Teplická č.p.874/8, 405 02 Děčín 2

Lesy ČR,s.p., Přemyslova č.p.1106, 501 68 Hradec Králové

OZNÁMENÍ

ZAHÁJENÍ ÚZEMNÍHO ŘÍZENÍ A POZVÁNÍ K VEŘEJNÉMU ÚSTNÍMU JEDNÁNÍ VEŘEJNOU VYHLÁŠKOU

Dne 13.10.2010 podal Petr Bucháček, 09.06.1948, Seifertova č.p.465, Ostravské Předměstí, 563 01 Lanškroun, zastoupený na základě plné moci Lubomírem Jarešem, Dolní Újezd č.p.648, 569 61 Dolní Újezd u Litomyšle, návrh na vydání územního rozhodnutí o umístění stavby - **kanalizační přípojka a ČOV AT 6 s kanalizací pro RD čp.7 v Řetové** na pozemku stp. 210 v katastrálním území Řetová.

Uvedeným dnem bylo zahájeno územní řízení veřejnou vyhláškou.

Stavební úřad Městského úřadu Ústí nad Orlicí, jako stavební úřad příslušný podle § 13 odst. 1 písm. f) zákona č. 183/2006 Sb., o územním plánování a stavebním řádu (stavební zákon), v platném znění (dále jen "stavební zákon"), oznamuje podle § 87 odst. 1 stavebního zákona zahájení územního řízení dotčeným orgánům, známým účastníkům řízení a veřejnosti a současně nařizuje k projednání návrhu ústní jednání spojené s místním šetřením na den

7. prosince 2010 (úterý) v 9:00 hodin

se schůzkou pozvaných na místě samém.

Účastníci územního řízení mohou své námitky a připomínky k návrhu uplatnit nejpozději při ústním jednání, jinak k nim nebude přihlédnuto. Ve stejné lhůtě sdělí svá stanoviska dotčené orgány.

Vlastník (nájemce) pozemků a staveb, které jsou předmětem územního řízení, je povinen strpět ohledání na místě podle § 54 zákona č. 500/2004 Sb., správní řád, ve znění pozdějších předpisů (dále jen "správní řád"), a k tomuto účelu je zpřístupnit.


Do podkladů pro rozhodnutí mohou účastníci řízení nahlédnout ve lhůtě shora uvedené stavební úřad Městského úřadu Ústí nad Orlicí, úřední dny: Po, St 8:00 - 16:30 hodin, v ostatních dnech po dohodě a při ústním jednání.

Nechá-li se některý z účastníků řízení zastupovat, předloží jeho zástupce při jednání písemnou plnou moc dle ustanovení § 33 správního řádu.

Po stanoveném datu, tj. **po 07. 12. 2010**, mají všichni účastníci řízení možnost seznámit se s podklady pro vydání rozhodnutí podle ust. § 36 odst. 3 správního řádu, a to ve lhůtě 7 dnů, tj. do 14. 12. 2010. Tato lhůta 7-mi dnů již **neslouží k podání námitek**.

Upozornění pro žadatele

Dle § 87 odst. 2 stavebního zákona je žadatel povinen zajistit, aby informace o jeho záměru a o tom, že podal žádost o vydání územního rozhodnutí, byla bezodkladně poté, co bylo nařízeno veřejné ústní jednání, vyvěšena na místě určeném stavebním úřadem nebo na vhodném veřejně přístupném místě u stavby nebo pozemku, na nichž se má záměr uskutečnit (u rodinného domu č.p. 7 v Řetové) a to do doby veřejného ústního jednání. Náležitosti této informace jsou uvedeny v § 8 vyhlášky č. 503/2006 Sb.. Součástí informace je grafické vyjádření záměru, popřípadě jiný podklad, z něhož lze usuzovat na architektonickou a urbanistickou podobu záměru a na jeho vliv na okolí. Pokud žadatel uvedenou povinnost nesplní, stavební úřad nařídí opakované veřejné ústní jednání. Tímto by se žadatel dopustil přestupku dle ust. § 178 odst. 1 písm. e) stavebního zákona, v případě žadatele jako právnické nebo podnikající fyzické osoby správního deliktu dle ust. § 180 odst. 1 písm. e) stavebního zákona.


Marta Folková
oprávněná úřední osoba

MĚSTSKÝ ÚŘAD
stavební úřad
Ústí nad Orlicí
Petr Marčík
vedoucí stavebního úřadu

Správní poplatek dle položky 18 písm. a) a položky 20 písm. a) sazebníku zákona č. 634/2004 Sb., o správních poplatcích, v platném znění činí **1100,- Kč**. Poplatek můžete zaplatit složenkou nebo převodem č. účtu 000019-0000420611/0100 variabilní symbol **9181003244** či hotově na pokladně Městského úřadu Ústí nad Orlicí. Pokud nedojde k zaplacení výše uvedeného poplatku do lhůty vydání územního rozhodnutí, stavební úřad Městského úřadu Ústí nad Orlicí dle ust. § 66 odst. 1 písm. d) zákona č. 500/2004 Sb., správní řád, územní řízení usnesením zastaví.

Toto oznámení musí být vyvěšeno na úřední desce Městského úřadu Ústí nad Orlicí a Obecního úřadu Řetová nejméně po dobu 15 dnů.

Vyvěšeno dne **3 - 11 - 2010**

Sejmuto dne.....

Razítko a podpis orgánu, který potvrzuje vyvěšení a sejmnutí oznámení.

Příloha:

- situační výkres

Doručí se:

Žadatel (zmocněnci na doručenkou)

Lubomír Jareš, AQUAVITA, spol. s r.o., Dolní Újezd č.p.648, 569 61 Dolní Újezd u Litomyšle

Obec v místě stavby (zmocněnci na doručenkou)

Obec Řetová, Řetová č.p.190, 561 41 Řetová

Účastníci územního řízení dle § 85 odst. 2 stavebního zákona (veřejnou vyhláškou)

Telefónica O2 Czech Republic, a.s., Masarykovo nám. č.p.2655, 531 84 Pardubice

Vodovody a kanalizace a.s., Letohradská č.p.100, 562 06 Ústí nad Orlicí 6


ČEZ Distribuce a.s, Teplická č.p.874/8, 405 02 Děčín 2

Lesy ČR,s.p., Přemyslova č.p.1106, 501 68 Hradec Králové

Dotčené orgány (doporučeně)

Městský úřad, odbor ŽP, Sychrova č.p.16, 562 24 Ústí nad Orlicí

Obecní úřad Řetová, Řetová č.p.190, 561 41 Řetová

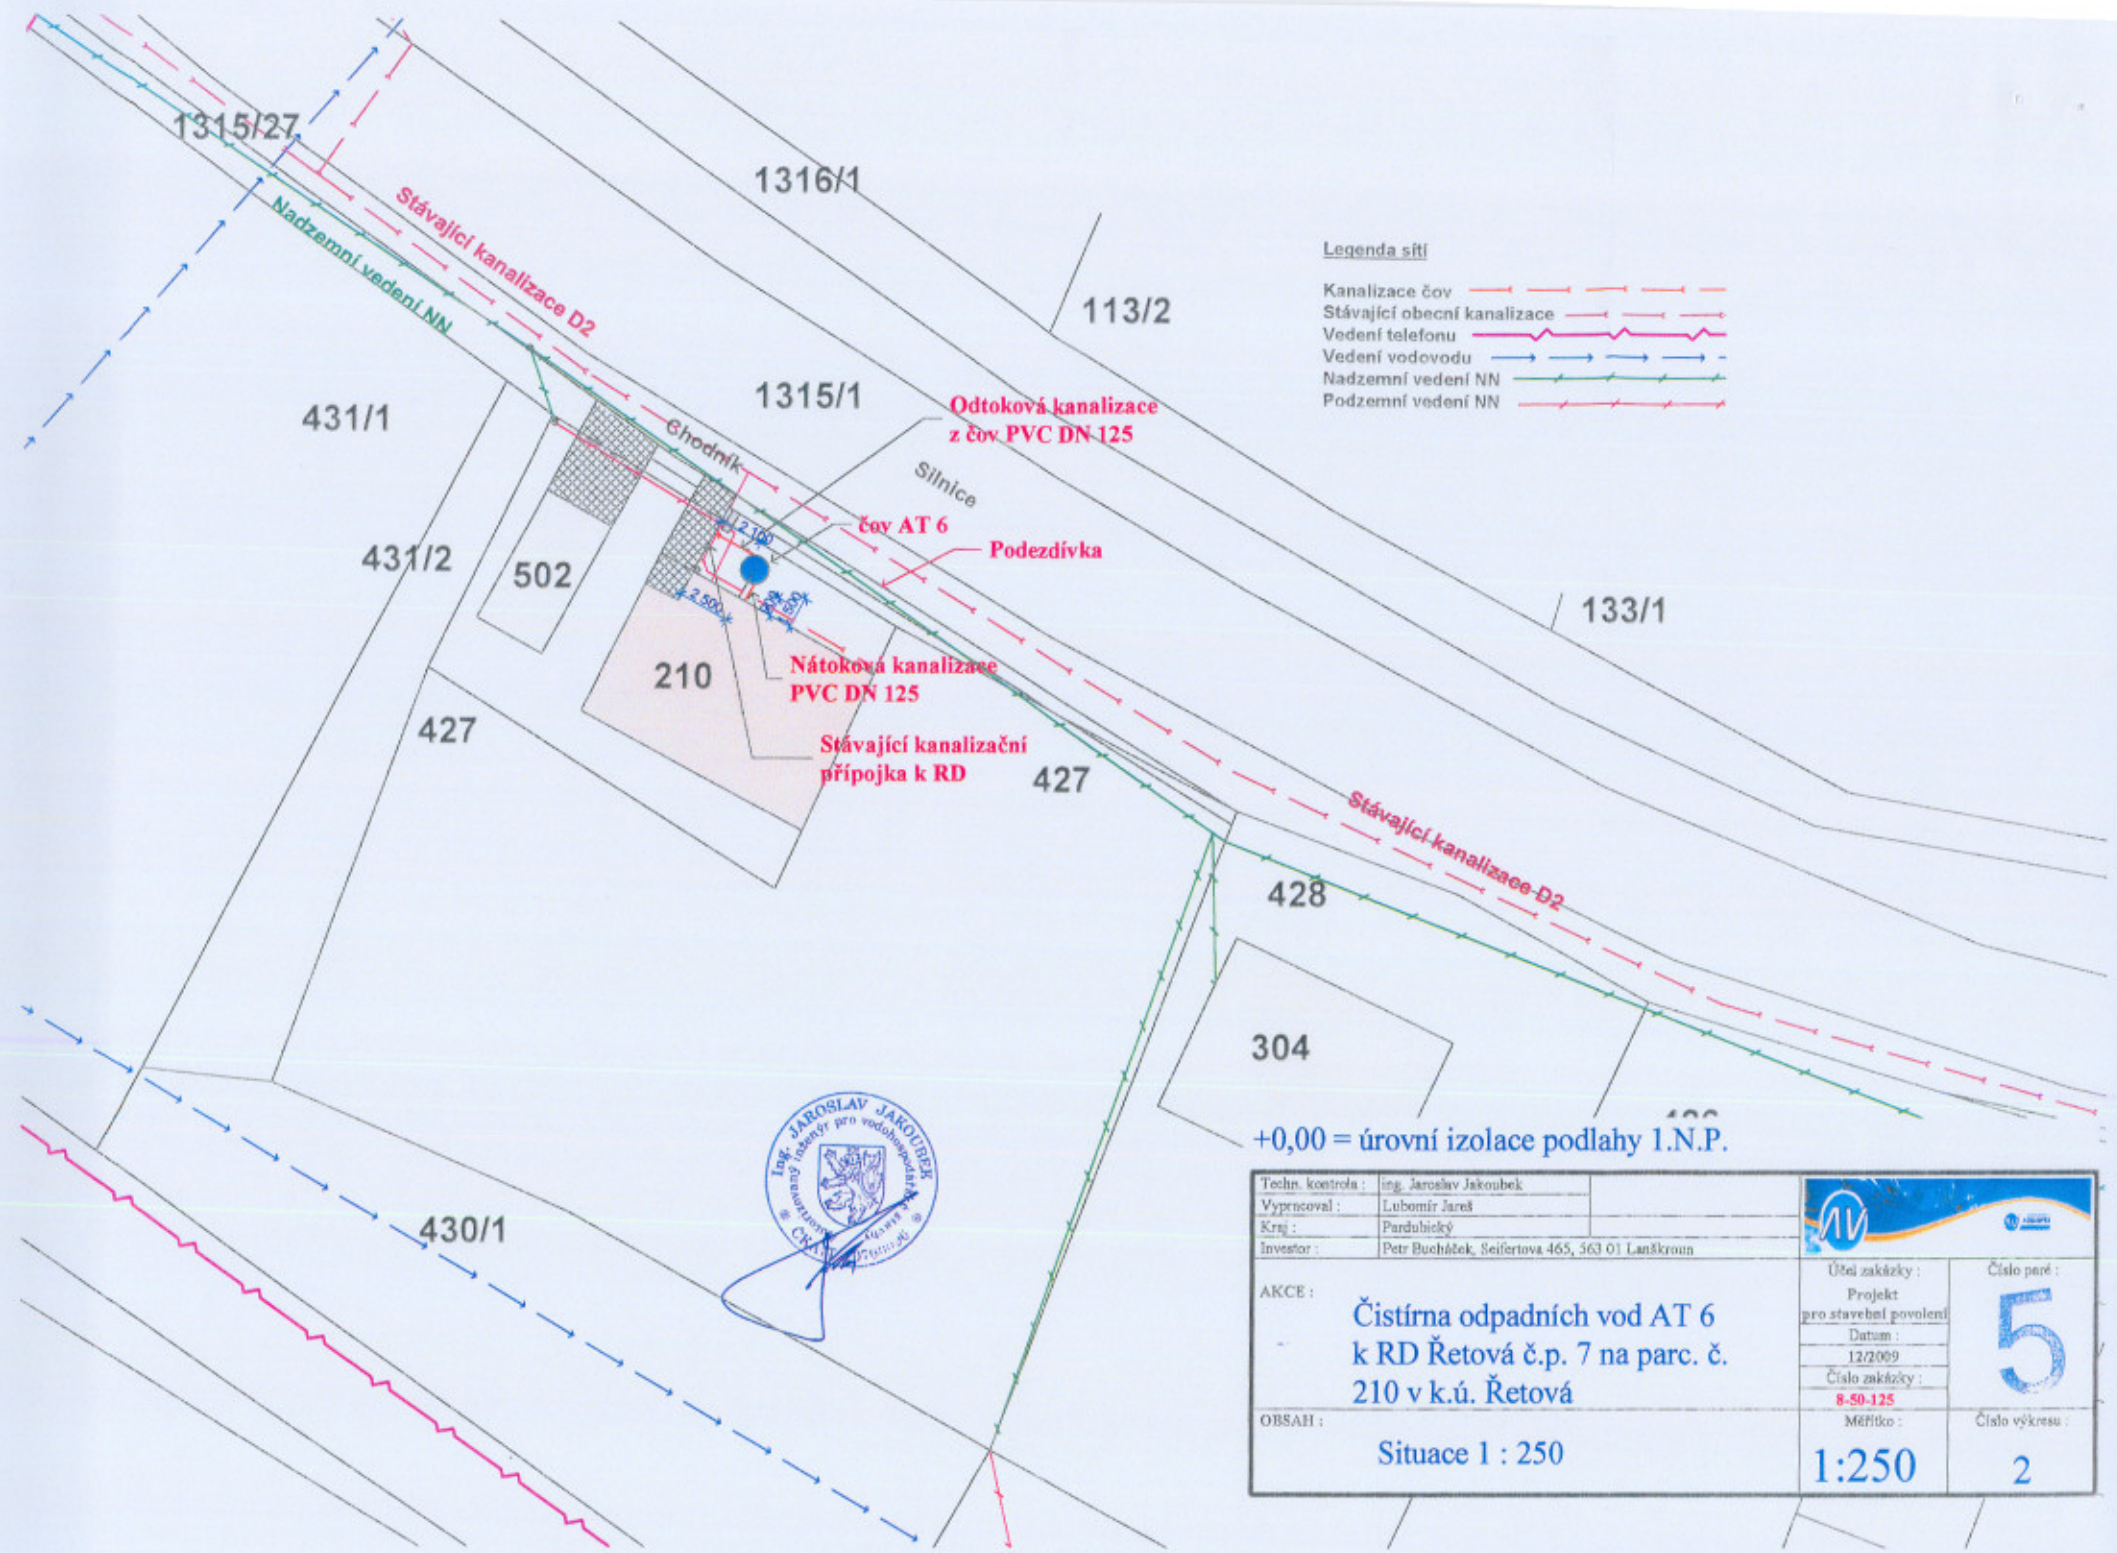

Techn. kontrola :	Ing. Jaroslav Jakoubek		Účel zakázky :	Číslo paré :
Vypracoval :	Lubomír Jaraš		Projekt pro stavební povolení	
Kraj :	Pardubický		Datum :	
Investor :	Petr Bucháček, Seifertova 465, 563 01 Lanškroun	Číslo zakázky :	8-50-125	
AKCE :	Čistírna odpadních vod AT 6 k RD Řetová č.p. 7 na parc. č. 210 v k.ú. Řetová	Měřítko :	1:250	
OBSAH :	Situace 1 : 250			Číslo výkresu :
				2

