

Městský úřad Ústí nad Orlicí

stavební úřad

562 24 Ústí nad Orlicí, Sychrova 16, tel.: 465 514 111, fax.: 465 525 563

Č.j.: 42252/2010/SÚ/6209/Fo

Ústí nad Orlicí, dne 28. prosince 2010

Oprávněná úřední osoba: Folková, tel.: 465 514 261,

e-mail.: folkova@muuo.cz

Počet listů: 2

Počet příloh: 1

Počet listů příloh: 1

Účastníci řízení podle § 85 odst. 1 písm. a) stavebního zákona – žadatel

Emil Stránský, 17.03.1968, Řetová č.p.157, 561 41 Řetová

Bronislava Stránská, 05.03.1980, Řetová č.p.157, 561 41 Řetová

Účastníci řízení podle § 85 odst. 1 písm. b) stavebního zákona – obec v místě stavby

Obec Řetová, Řetová č.p.190, 561 41 Řetová

Účastníci řízení podle § 85 odst. 2 stavebního zákona

Obec Řetová, Řetová č.p.190, 561 41 Řetová

Václav Pávek, Řetová č.p.29, 561 41 Řetová

Břetislav Baláš, M. R. Štefánika č.p.251, 562 01 Ústí nad Orlicí 1

Petra Balášová, Popradská č.p.1274, 562 06 Ústí nad Orlicí 6

Hypoteční banka, a.s., Radlická č.p.333/150, Radlice, 150 57 Praha 5

Vodovody a kanalizace a.s., Letohradská č.p.100, 562 06 Ústí nad Orlicí 6

OZNÁMENÍ

ZAHÁJENÍ ÚZEMNÍHO ŘÍZENÍ A POZVÁNÍ K VEŘEJNÉMU ÚSTNÍMU JEDNÁNÍ

VEŘEJNOU VYHLÁŠKOU

Dne 08.12.2010 podali Emil Stránský, 17.03.1968, Řetová č.p.157, 561 41 Řetová a Bronislava Stránská, 05.03.1980, Řetová č.p.157, 561 41 Řetová žádost na vydání územního rozhodnutí o umístění stavby - **ČOV s kanalizací do vsakovacího drénu pro novostavbu RD v Řetové** na pozemku poz.p.č. 1242/9 v katastrálním území Řetová.

Uvedeným dnem bylo zahájeno územní řízení veřejnou vyhláškou.

Stavební úřad Městského úřadu Ústí nad Orlicí, jako stavební úřad příslušný podle § 13 odst. 1 písm. f) zákona č. 183/2006 Sb., o územním plánování a stavebním řádu (stavební zákon), v platném znění (dále jen "stavební zákon"), oznamuje podle § 87 odst. 1 stavebního zákona zahájení územního řízení dotčeným orgánům, známým účastníkům řízení a veřejnosti a současně nařizuje k projednání návrhu veřejné ústní jednání spojené s místním šetřením na den

1. února 2011 (úterý) v 9:00 hodin

se schůzkou pozvaných na místě samém.

Účastníci územního řízení mohou své námitky a připomínky k návrhu uplatnit nejpozději při ústním jednání, jinak k nim nebude přihlédnuto. Ve stejné lhůtě sdělí svá stanoviska dotčené orgány.

Vlastník (nájemce) pozemků a staveb, které jsou předmětem územního řízení, je povinen strpět ohledání na místě podle § 54 zákona č. 500/2004 Sb., správní řád, ve znění pozdějších předpisů (dále jen "správní řád"), a k tomuto účelu je zpřístupnit.

Do podkladů pro rozhodnutí mohou účastníci řízení nahlédnout ve lhůtě shora uvedené stavební úřad Městského úřadu Ústí nad Orlicí, úřední dny: Po, St 8:00 - 16:30 hod., v ostatních dnech po dohodě a při ústním jednání.

Nechá-li se některý z účastníků řízení zastupovat, předloží jeho zástupce při jednání písemnou plnou moc dle ustanovení § 33 správního řádu.

Po stanoveném datu, tj. **po 01.02.2011**, mají všichni účastníci řízení možnost seznámit se s podklady pro vydání rozhodnutí podle ust. § 36 odst. 3 správního řádu, a to ve lhůtě 7 dnů, tj. do 08.02.2011. Tato lhůta 7 dnů již **neslouží k podání námitek**.

Upozornění pro žadatele

Dle § 87 odst. 2 stavebního zákona je žadatel povinen zajistit, aby informace o jeho záměru a o tom, že podal žádost o vydání územního rozhodnutí, byla bezodkladně poté, co bylo nařízeno veřejné ústní jednání, vyvěšena na místě určeném stavebním úřadem nebo na vhodném veřejně přístupném místě u stavby nebo pozemku, na němž se má záměr uskutečnit (na poz.p.č. 1242/9 v k.ú.Řetová), a to do doby veřejného ústního jednání. Náležitosti této informace jsou uvedeny v § 8 vyhlášky č. 503/2006 Sb.. Součástí informace je grafické vyjádření záměru, popřípadě jiný podklad, z něhož lze usuzovat na architektonickou a urbanistickou podobu záměru a na jeho vliv na okolí. Pokud žadatel uvedenou povinnost nesplní, stavební úřad nařídí opakované veřejné ústní jednání. Tímto by se žadatel dopustil přestupku dle ust. § 178 odst. 1 písm. e) stavebního zákona, v případě žadatele jako právnické nebo podnikající fyzické osoby správního deliktu dle ust. § 180 odst. 1 písm. e) stavebního zákona.

MĚSTSKÝ ÚŘAD

za správnost vyhotovení
Marta Folková
oprávněná úřední osoba

stavební úřad
Ústí nad Orlicí
-2-

Petr Marčík, v. r.
vedoucí stavebního úřadu

Toto oznámení musí být vyvěšeno okamžitě po jeho obdržení po dobu 15 dnů (v souladu s ust. 25 odst. 2 správního řádu) na úředních deskách Městského úřadu Ústí nad Orlicí a Obecního úřadu v Řetové.

Vyvěšeno dne **29-12-2010**

Sejmuto dne.....

Razítko a podpis orgánu, který potvrzuje vyvěšení a sejmutí oznámení.

Příloha:

- situační výkres

Doručí se:

Žadatel (zmocněnci na doručenkou)

Emil Stránský, Řetová č.p.157, 561 41 Řetová
Bronislava Stránská, Řetová č.p.157, 561 41 Řetová

Obec v místě stavby (zmocněnci na doručenkou)


Obec Řetová, Řetová č.p.190, 56141 Řetová

Účastníci územního řízení dle § 85 odst. 2 stavebního zákona (veřejnou vyhláškou)

Václav Pávek, Řetová č.p.29, 561 41 Řetová
Břetislav Baláš, M. R. Štefanika č.p.251, 562 01 Ústí nad Orlicí 1
Petra Balášová, Popradská č.p.1274, 562 06 Ústí nad Orlicí 6
Hypoteční banka, a.s., Radlická č.p.333/150, Radlice, 150 57 Praha 5
Vodovody a kanalizace a.s., Letohradská č.p.100, 562 06 Ústí nad Orlicí 6

Dotčené orgány (doporučeně)

Městský úřad, odbor ŽP, Sychrova č.p.16, 562 24 Ústí nad Orlicí
Obecní úřad Řetová, Řetová č.p.190, 561 41 Řetová

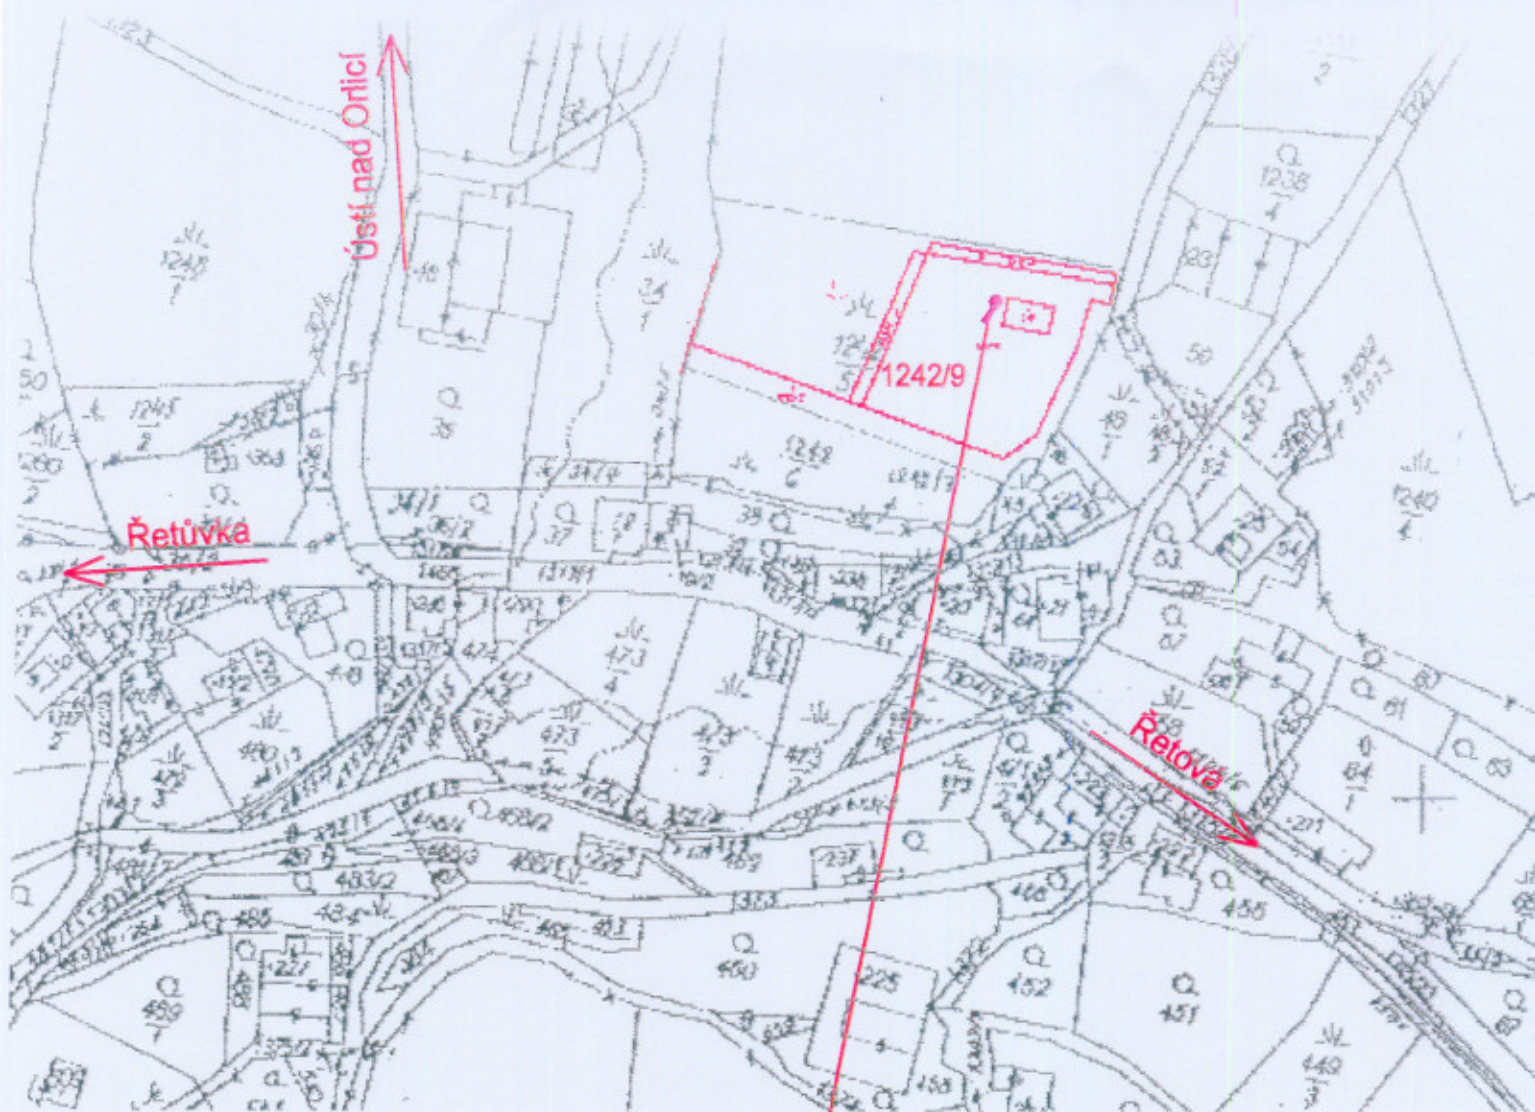


PŘIBLIŽNÉ SOUŘADNICE:

YX: 606111, 1075368

GPS: 49°57' 16"22'

MÍSTO STAVBY, k.ú. ŘETOVÁ

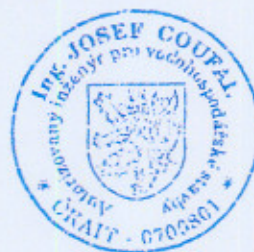

UPOZORNĚNÍ

Před započítím zemních prací je nutné vyzvat všechny provozovatele a správce podzemních vedení k jejich přesnému vytyčení a doзору.

Projektant	Ing. Josef Coufal, Lhůlka 173, 560 03 Česká Třebová tel. 777 250549 E-mail: coufal.cj@tiscali.cz		
Investor	manželé Stránští, Řetová 157		
Obecní úřad	Řetová		
Účel dokumentace	Projekt stavby		
Akce:	ČOV PRO RD ŘETOVÁ, p.č. st. 596	Formát	1A4
Obsah výkresu	SNÍMEK KATASTRÁLNÍ MAPY	Datum	9/2010
		Zak. číslo	1015
		Měřítko	Č. výkresu
		1:2 000	2

