

Městský úřad Ústí nad Orlicí

stavební úřad

562 24 Ústí nad Orlicí, Sychrova 16, tel.: 465 514 111, fax.: 465 525 563

Č.j.: 5208/2011/SÚ/1133/Be

Ústí nad Orlicí, dne 8. února 2011

Oprávněná úřední osoba: Beneš, tel.: 465 514 244, e-mail.: benes@muuo.cz

Počet listů: 3

Počet příloh: 1

Počet listů příloh: 1

Účastníci řízení podle § 85 odst. 1 písm. a) stavebního zákona – žadatel

Zdeněk Klouda, 12.11.1978, Pod Lesem č.p.544, Hylváty, 562 03 Ústí nad Orlicí

Účastníci řízení podle § 85 odst. 1 písm. b) stavebního zákona – obec v místě stavby

Město Ústí nad Orlicí, Sychrova č.p.16, 562 24 Ústí nad Orlicí

Účastníci řízení podle § 85 odst. 2 stavebního zákona

Jiří Schlosser, Pod Lesem č.p.387, Hylváty, 562 03 Ústí nad Orlicí 3

Daniela Schlosserová, Pod Lesem č.p.387, Hylváty, 562 03 Ústí nad Orlicí 3

Václav Chaloupka, Pod Lesem č.p.79, Hylváty, 562 03 Ústí nad Orlicí 3

Helga Chaloupková, Pod Lesem č.p.79, Hylváty, 562 03 Ústí nad Orlicí 3

MUDr.Josef Kubiš, Pod Lesem č.p.347, Hylváty, 562 03 Ústí nad Orlicí 3

Helena Kubišová, Pod Lesem č.p.347, Hylváty, 562 03 Ústí nad Orlicí 3

STAVORECYKLA s r.o., Vrbová č.p.655, 562 01 Ústí nad Orlicí 1

RWE Distribuční služby, s.r.o., Plynárenská č.p.499, 657 02 Brno

TEPVOS, spol. s r.o., Třebovská č.p.287, Ústí nad Orlicí II, 562 03 Ústí nad Orlicí 3

Telefónica O2 Czech Republic, a.s. DLSS Pardubice, P.O.BOX 85, 130 00 Praha 3

ČEZ Distribuce a.s, Teplická č.p.874, 405 02 Děčín 2

OZNÁMENÍ

ZAHÁJENÍ ÚZEMNÍHO ŘÍZENÍ A POZVÁNÍ K VEŘEJNÉMU ÚSTNÍMU JEDNÁNÍ

VEŘEJNOU VYHLÁŠKOU

Dne 18.1.2011 podal Zdeněk Klouda, 12.11.1978, Pod Lesem č.p.544, Hylváty, 562 03 Ústí nad Orlicí 3, žádost na vydání územního rozhodnutí o umístění stavby:

oplocení a terénní úpravy v okolí rodinného domu č.p.544 v Ústí nad Orlicí II

na pozemku poz.p.č. 1201/44 v katastrálním území Hylváty.

Uvedeným dnem bylo zahájeno územní řízení.

Stavební úřad Městského úřadu Ústí nad Orlicí, jako stavební úřad příslušný podle § 13 odst. 1 písm. f) zákona č. 183/2006 Sb., o územním plánování a stavebním řádu (stavební zákon), v platném znění (dále jen "stavební zákon"), oznamuje podle § 87 odst. 1 stavebního zákona zahájení územního řízení dotčeným orgánům a známým účastníkům řízení a současně nařizuje k projednání žádosti *veřejné ústní jednání spojené s místním šetřením na den*

10. března 2011 (čtvrtek) v 8:00 hodin

se schůzkou pozvaných na místě samém.

Účastníci územního řízení mohou své námítky a připomínky k návrhu uplatnit nejpozději při ústním jednání, jinak k nim nebude přihlédnuto. Ve stejné lhůtě sdělí svá stanoviska dotčené orgány.

Vlastník (nájemce) pozemků a staveb, které jsou předmětem územního řízení, je povinen strpět ohledání na místě podle § 54 zákona č. 500/2004 Sb., správní řád, ve znění pozdějších předpisů (dále jen "správní řád"), a k tomuto účelu je zpřístupnit.

Do podkladů pro rozhodnutí mohou účastníci řízení nahlédnout ve lhůtě shora uvedené stavební úřad Městského úřadu Ústí nad Orlicí, úřední dny: Po, St 8:00 - 16:30 hod., v ostatních dnech po dohodě, v ostatních dnech po dohodě a při ústním jednání.

Po stanoveném datu, tj. po 10.03.2011, mají všichni účastníci řízení možnost seznámit se s podklady pro vydání rozhodnutí podle ust. § 36 odst. 3 správního řádu, a to ve lhůtě 5 dnů, tj. do 15.03. 2011. Tato lhůta 5 dnů již **neslouží k podání námitek**.

Nechá-li se některý z účastníků řízení zastupovat, předloží jeho zástupce při jednání písemnou plnou moc dle ustanovení § 33 správního řádu.

Upozornění pro žadatele

Dle § 87 odst. 2 stavebního zákona je žadatel povinen zajistit, aby informace o jeho záměru a o tom, že podal žádost o vydání územního rozhodnutí, byla bezodkladně poté, co bylo nařízeno veřejné ústní jednání, vyvěšena na místě určeném stavebním úřadem nebo na vhodném veřejně přístupném místě u stavby nebo pozemku, na nichž se má záměr uskutečnit, a to do doby veřejného ústního jednání. Náležitosti této informace jsou uvedeny v § 8 vyhlášky č. 503/2006 Sb.. Součástí informace je grafické vyjádření záměru, popřípadě jiný podklad, z něhož lze usuzovat na architektonickou a urbanistickou podobu záměru a na jeho vliv na okolí. Pokud žadatel uvedenou povinnost nesplní, stavební úřad nařídí opakované veřejné ústní jednání. Tímto by se žadatel dopustil přestupku dle ust. § 178 odst. 1 písm. e) stavebního zákona, v případě žadatele jako právnické nebo podnikající fyzické osoby správního deliktu dle ust. § 180 odst. 1 písm. e) stavebního zákona.



Václav Beneš
oprávněná úřední osoba

MĚSTSKÝ ÚŘAD
stavební úřad
Ústí nad Orlicí
-1-

Petr Marčík.
vedoucí stavebního úřadu

Toto oznámení musí být vyvěšeno okamžitě po jeho obdržení po dobu 15 dnů (v souladu s ust. 25 odst. 2 správního řádu) na úřední desce Městského úřadu Ústí nad Orlicí.

Vyvěšeno dne - 8 -02- 2011

Sejmuto dne.....

Razítko a podpis orgánu, který potvrzuje vyvěšení a sejmutí oznámení.

Příloha : situační výkres v měř. 1:500

Obdrží :

Žadatel (doporučeně do vlastních rukou)

Zdeněk Klouda, Pod Lesem č.p.544, Hylváty, 56203 Ústí nad Orlicí 3

Obec v místě stavby (zmocněnci na doručení)

Město Ústí nad Orlicí, Sychrova č.p.16, 56224 Ústí nad Orlicí

Účastníci územního řízení dle § 85 odst. 2 stavebního zákona (veřejnou vyhláškou)

Jiří Schlosser, Pod Lesem č.p.387, Hylváty, 56203 Ústí nad Orlicí 3

Daniela Schlosserová, Pod Lesem č.p.387, Hylváty, 56203 Ústí nad Orlicí 3

Václav Chaloupka, Pod Lesem č.p.79, Hylváty, 56203 Ústí nad Orlicí 3

Helga Chaloupková, Pod Lesem č.p.79, Hylváty, 56203 Ústí nad Orlicí 3

MUDr.Josef Kubiš, Pod Lesem č.p.347, Hylváty, 56203 Ústí nad Orlicí 3

Helena Kubišová, Pod Lesem č.p.347, Hylváty, 56203 Ústí nad Orlicí 3

STAVORECYKLA s r.o., Vrbová č.p.655, 56201 Ústí nad Orlicí 1

RWE Distribuční služby, s.r.o., Plynárenská č.p.499, 65702 Brno

TEPVOS, spol. s r.o., Třebovská č.p.287, Ústí nad Orlicí II, 56203 Ústí nad Orlicí 3


Telefónica O2 Czech Republic, a.s. DLSS Pardubice, P.O.BOX 85, 13000 Praha 3

ČEZ Distribuce a.s, Teplická č.p.874, 40502 Děčín 2

Dotčené orgány (doporučeně)

Městský úřad, odbor DSH, Sychrova č.p.16, 56216 Ústí nad Orlicí

Policie ČR - DI, Tvardkova č.p.1191, 56201 Ústí nad Orlicí 1

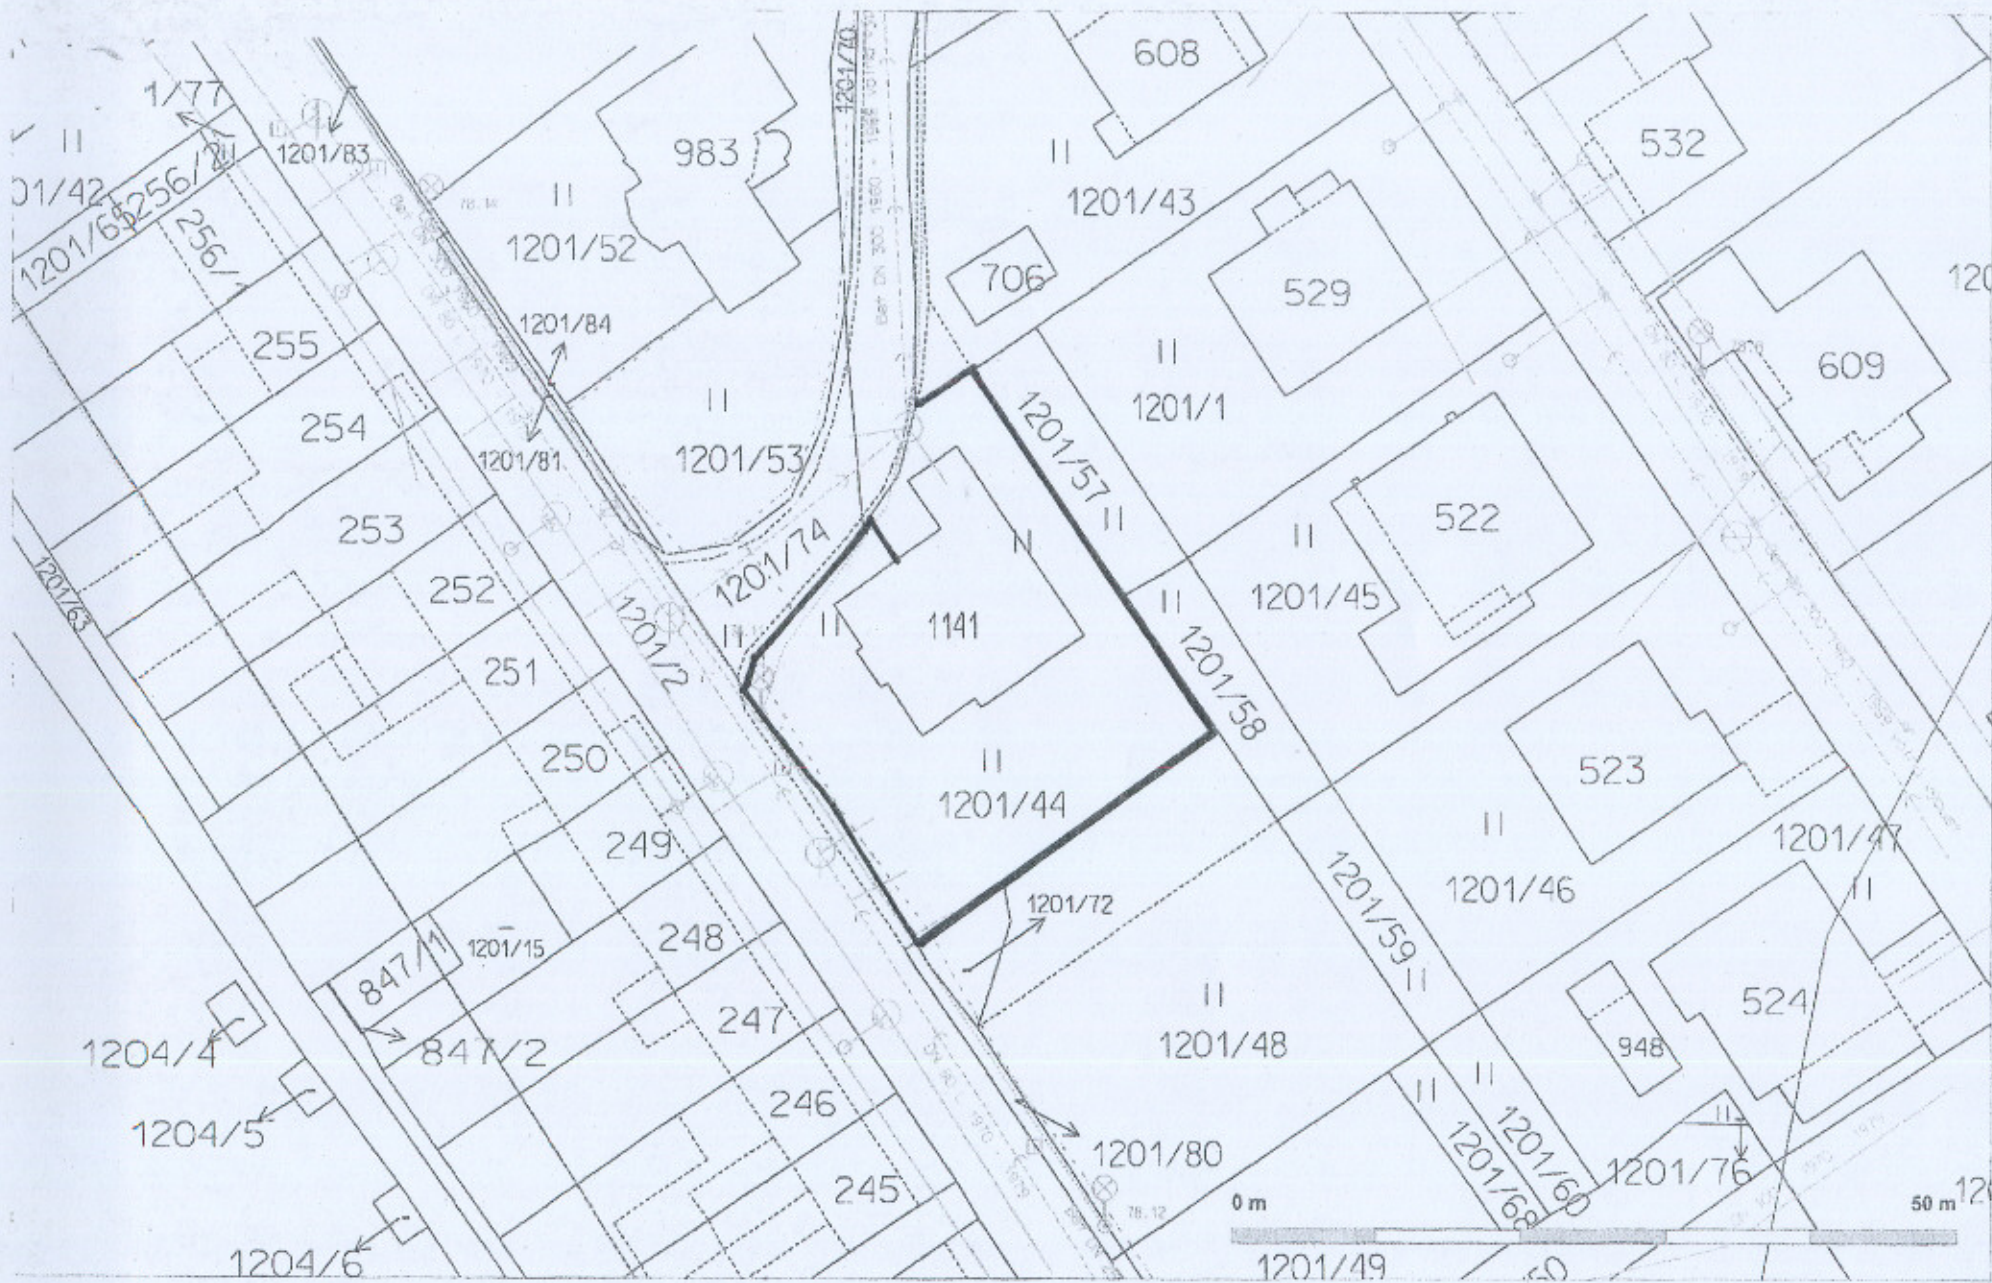

— PLOT
 SITUAŢIE M 1:500