

Městský úřad Ústí nad Orlicí

stavební úřad

562 24 Ústí nad Orlicí, Sychrova 16, tel.: 465 514 111, fax.: 465 525 563

Č.j.: 6885/2011/SÚ/1405/T6

Ústí nad Orlicí, dne 21. února 2011

Oprávněná úřední osoba: Tóthová, tel.: 465 514 268, e-mail.: tothova@muuo.cz

Počet listů : 3

Počet příloh : 1

Počet listů příloh : 1

Účastníci řízení podle § 85 odst. 1, písm. a) stavebního zákona

Ing. Petr Fiala, 15.07.1966, Špindlerova č.p.1156, 562 01 Ústí nad Orlicí 1

Veronika Fialová, 08.07.1971, Špindlerova č.p.1156, 562 01 Ústí nad Orlicí 1

Účastníci řízení podle § 85 odst. 1, písm. b) stavebního zákona

Obec Libchavy, IČ 00038113, Dolní Libchavy č.p.93, 561 16 Libchavy

Účastníci řízení podle § 85 odst. 2 stavebního zákona

Václav Novotný, 16.07.1983, Dolní Libchavy č.p.27, 561 16 Libchavy

Vladimír Novotný, 10.03.1949, Dolní Libchavy č.p.27, 561 16 Libchavy

Ing. Pavel Hanzl, 07.12.1954, Korábova č.p.202, 562 01 Ústí nad Orlicí 1

Ing. Eva Hanzlová, 17.07.1956, Korábova č.p.202, 562 01 Ústí nad Orlicí 1

Správa železniční dopravní cesty, s.o, Dlážděná č.p.1003/7, Nové Město, 110 00 Praha

Jaromír Novotný, Přestická č.p.1091, Hostivař, 110 00 Praha 1

Vodovody a kanalizace a.s., Letohradská č.p.100, 562 06 Ústí nad Orlicí 6

ČEZ Distribuce a.s, Teplická č.p.874, 405 02 Děčín 2

Obec Libchavy, IČ 00038113, Dolní Libchavy č.p.93, 561 16 Libchavy

OZNÁMENÍ

ZAHÁJENÍ ÚZEMNÍHO ŘÍZENÍ A POZVÁNÍ K ÚSTNÍMU JEDNÁNÍ

VEŘEJNOU VYHLÁŠKOU

Dne 01.02.2011 podali Ing. Petr Fiala, Špindlerova č.p.1156, 562 01 Ústí nad Orlicí 1, Veronika Fialová, Špindlerova č.p.1156, 562 01 Ústí nad Orlicí 1, návrh na vydání územního rozhodnutí o umístění stavby: ***mobilního rekreačního objektu na pozemku 987/2 v katastrálním území Dolní Libchavy.***

Stavba obsahuje:

- mobilní rekreační objekt
- vodovodní přípojka
- elektrická přípojka
- splašková kanalizace se zaústěním do nepropustné jímky na vyvážení.

Uvedeným dnem bylo zahájeno územní řízení.

Stavební úřad Městského úřadu Ústí nad Orlicí, jako stavební úřad příslušný podle § 13 odst. 1 písm. f) zákona č. 183/2006 Sb., o územním plánování a stavebním řádu (stavební zákon), v platném znění (dále jen "stavební zákon"), oznamuje v souladu s ustanovením § 87 odst. 1 stavebního zákona zahájení územního řízení a současně nařizuje k projednání předložené žádosti o vydání rozhodnutí o umístění stavby veřejné ústní jednání spojené s místním šetřením na den

25. března 2011 (pátek) v 9:00 hodin

se schůzkou pozvaných na pozemku p.č. 987/2 v k.ú. Dolní Libchavy.

Účastníci územního řízení, dotčené orgány a veřejnost mohou své námítky, závazná stanoviska a připomínky, popřípadě důkazy, uplatnit v souladu s ustanovením § 89 odst. 1 stavebního zákona v územním řízení nejpozději při ústním jednání, jinak k nim nebude přihlédnuto.

Vlastník (nájemce) pozemků a staveb, které jsou předmětem územního řízení, je povinen strpět ohledání na místě podle § 54 zákona č. 500/2004 Sb., správní řád, ve znění pozdějších předpisů (dále jen "správní řád"), a k tomuto účelu je zpřístupnit.

Do podkladů pro rozhodnutí mohou účastníci řízení nahlédnout ve lhůtě shora uvedené na Městském úřadu Ústí nad Orlicí – stavebním úřadu, úřední dny: Po, St 8:00 - 16:30 hod., v ostatních dnech po telefonické dohodě.

Nechá-li se některý z účastníků řízení zastupovat, předloží jeho zástupce při jednání plnou moc dle ust. § 33 správního řádu.

Poučení

Stavební úřad upozorňuje žadatele na povinnost dle ust. § 87 odst. 2 stavebního zákona zajistit, aby informace o jeho záměru a o tom, že podal žádost o vydání územního rozhodnutí, byla bezodkladně poté, co bylo nařízeno veřejné ústní jednání, vyvěšena na místě určeném stavebním úřadem nebo na vhodném veřejně přístupném místě u stavby nebo pozemku, na nichž se má záměr uskutečnit, a to do doby veřejného ústního jednání. Náležitosti této informace jsou uvedeny v § 8 vyhlášky č. 503/2006 Sb.. Součástí informace je grafické vyjádření záměru, popřípadě jiný podklad, z něhož lze usuzovat na architektonickou a urbanistickou podobu záměru a na jeho vliv na okolí. Pokud žadatel uvedenou povinnost nesplní, stavební úřad nařídí opakované veřejné ústní jednání. Tímto by se žadatel dopustil přestupku dle ust. § 178 odst. 1 písm. e) stavebního zákona, v případě žadatele jako právnické nebo podnikající fyzické osoby správního deliktu dle ust. § 180 odst. 1 písm. e) stavebního zákona.

Stavební úřad žadateli určuje, že místem k vyvěšení výše uvedené informace se všemi náležitostmi dle ust. § 87 odst. 2 stavebního zákona je pozemek p.č. 987/2 v katastrálním území Dolní Libchavy.

Za správnost vyhotovení
Marie Tóthová
oprávněná úřední osoba

MĚSTSKÝ ÚŘAD
stavební úřad
Ústí nad Orlicí

Petr Marčík v.r.
vedoucí stavebního úřadu

UPOZORNĚNÍ

Toto oznámení musí být vyvěšeno okamžitě po jeho obdržení po dobu 15 dnů (v souladu s ust. § 25 odst. 2 správního řádu) na úředních deskách Městského úřadu Ústí nad Orlicí a Obecního úřadu v Libchavách). Zároveň tyto úřady žádáme o vrácení tohoto dokumentu s uvedením dne vyvěšení a sejmutí, včetně razítka a podpisu.

Současně úřady uvedených obcí, příslušné k vyvěšení tohoto dokumentu, potvrzují, že tato písemnost byla zveřejněna způsobem umožňujícím dálkový přístup (podle věty druhé § 25 odst. 2 správního řádu).

Vyvěšeno dne **21-02-2011**
(podpis a razítko)

Sejmuto dne.....
(podpis a razítko)

Doručí se:

Účastníci řízení podle § 85 odst. 1, písm. a) stavebního zákona - doporučeně
Ing. Petr Fiala, 15.07.1966, Špindlerova č.p.1156, 562 01 Ústí nad Orlicí 1
Veronika Fialová, 08.07.1971, Špindlerova č.p.1156, 562 01 Ústí nad Orlicí 1

Účastníci řízení podle § 85 odst. 1, písm. b) stavebního zákona- datovou schránkou
Obec Libchavy, IČ 00038113, Dolní Libchavy č.p.93, 561 16 Libchavy


Účastníci řízení podle § 85 odst. 2 stavebního zákona- veřejnou vyhláškou
Václav Novotný, 16.07.1983, Dolní Libchavy č.p.27, 561 16 Libchavy
Vladimír Novotný, 10.03.1949, Dolní Libchavy č.p.27, 561 16 Libchavy
Ing. Pavel Hanzl, 07.12.1954, Korábova č.p.202, 562 01 Ústí nad Orlicí 1
Ing. Eva Hanzlová, 17.07.1956, Korábova č.p.202, 562 01 Ústí nad Orlicí 1
Správa železniční dopravní cesty, s.o, Dlážděná č.p.1003/7, Nové Město, 110 00 Praha
Jaromír Novotný, Přestická č.p.1091, Hostivař, 110 00 Praha 1
Vodovody a kanalizace a.s., Letohradská č.p.100, 562 06 Ústí nad Orlicí 6
ČEZ Distribuce a.s, Teplická č.p.874, 405 02 Děčín 2
Obec Libchavy, IČ 00038113, Dolní Libchavy č.p.93, 561 16 Libchavy

Dotčené orgány:

Drážní úřad sekce stavební, oblast Olomouc, Nerudova č.p.1, 77258 Olomouc
Městský úřad, odbor ŽP, Sychrova č.p.16, 56224 Ústí nad Orlicí

10,4

TRATĚ SZDC ← ÚSTÍ M/O. → LĚTOHRAD

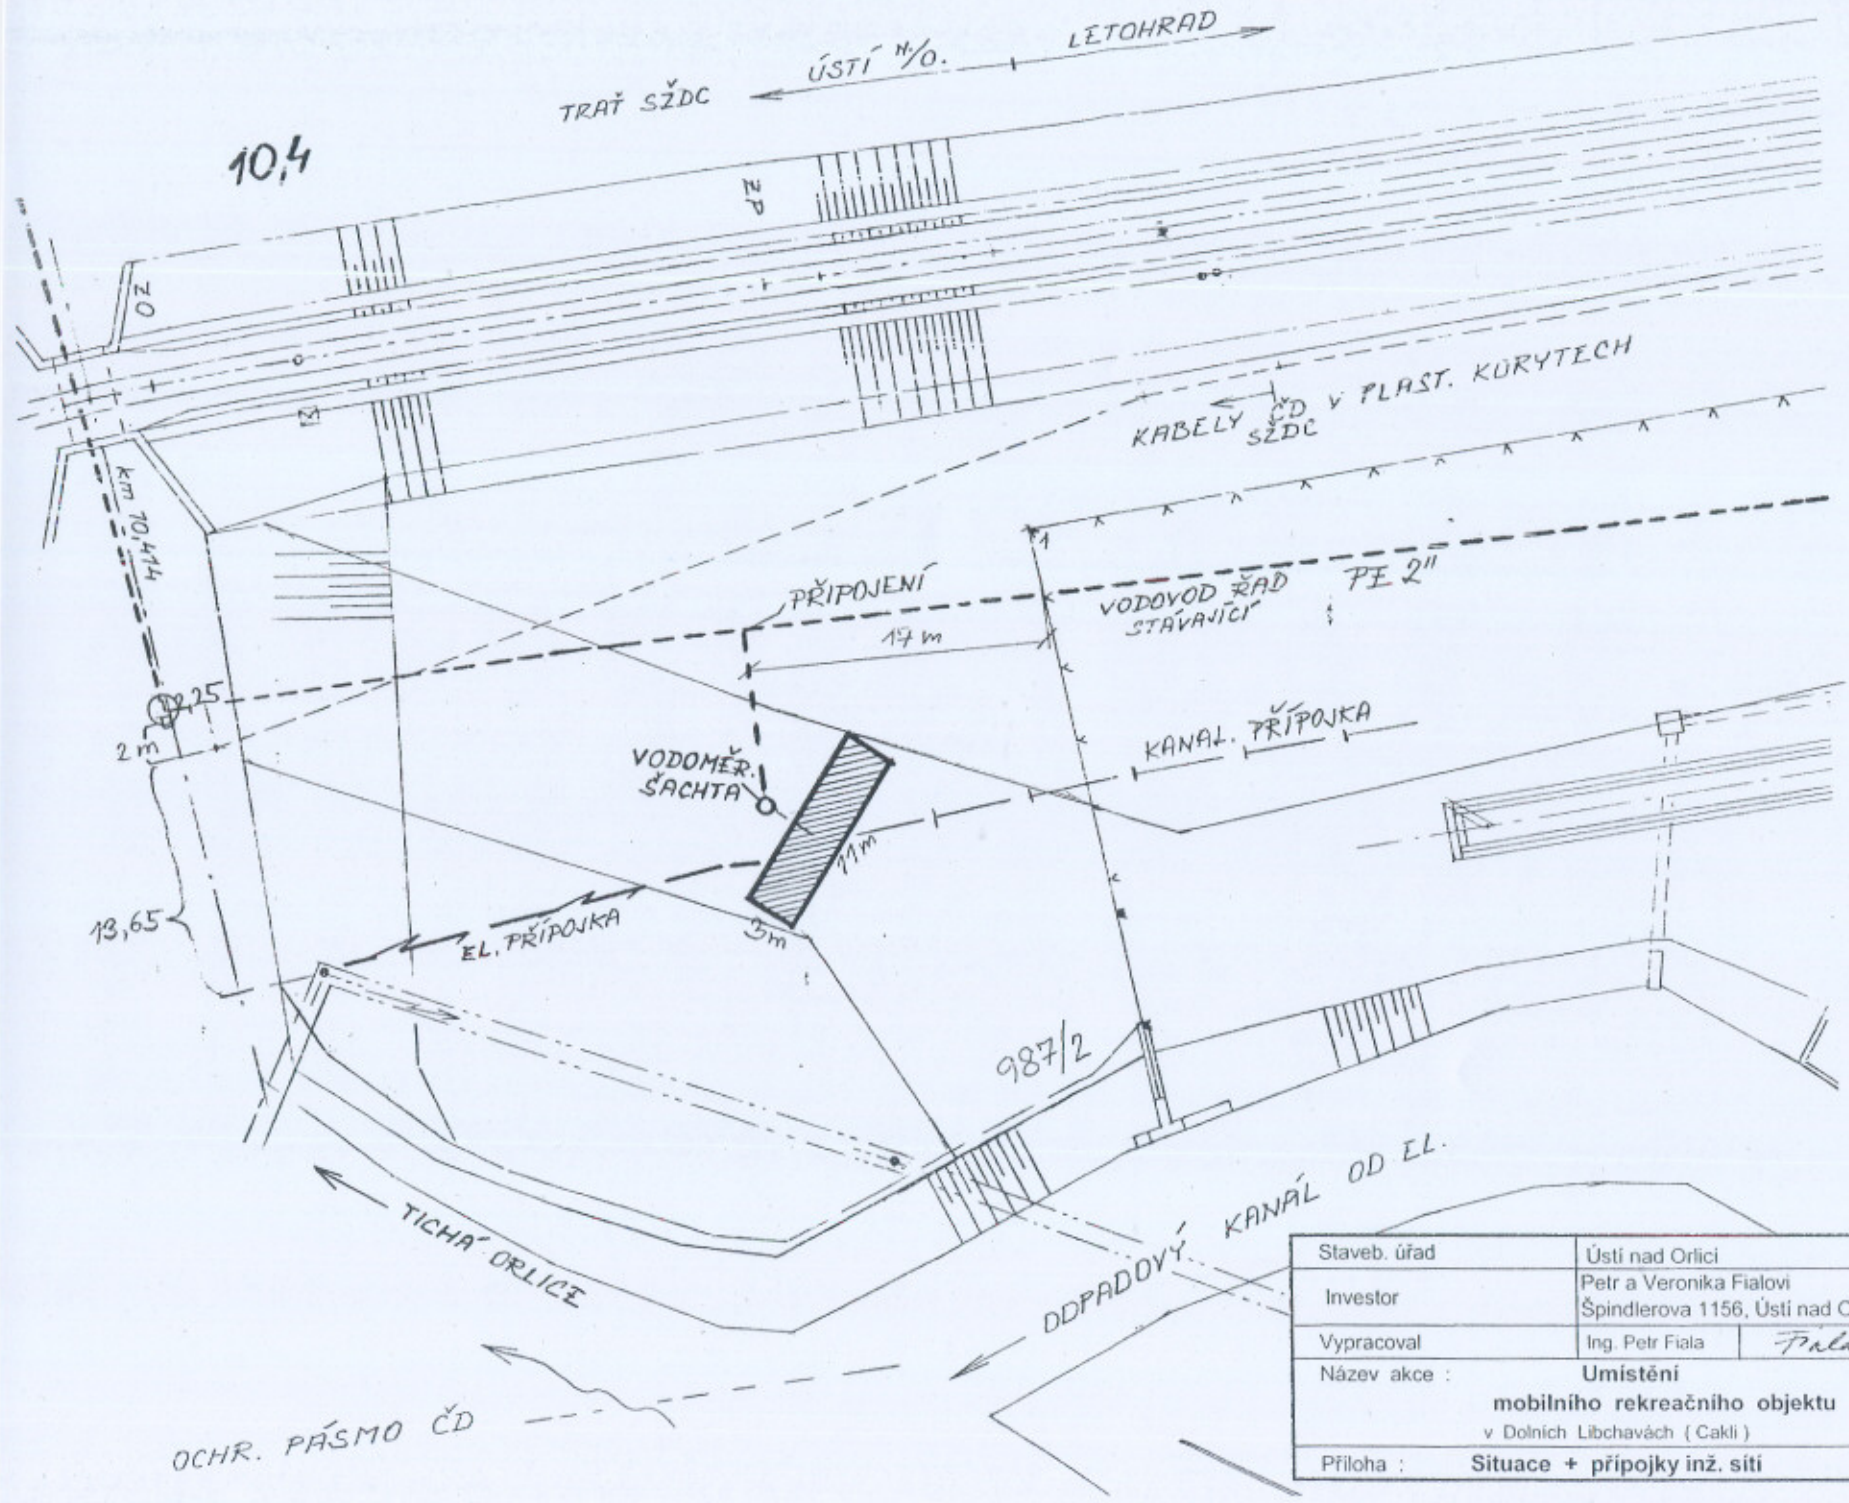

| | | |
|--------------|--|---------------------|
| Staveb. úřad | Ústí nad Orlicí | Paré : 2 |
| Investor | Petr a Veronika Fialovi Špindlerova 1156, Ústí nad Orlicí | |
| Vypracoval | Ing. Petr Fiala <i>Fiala</i> | Datum : květen 2010 |
| Název akce : | Umístění mobilního rekreačního objektu v Dolních Libchavách (Čakli) | Formát : 2 x A4 |
| | | Stupeň PD : JP |
| | | Měřítko : 1 : 300 |
| Příloha : | Situace + přípojky inž. sítí | Č. přílohy : 2 |