

Městský úřad Ústí nad Orlicí

stavební úřad

562 24 Ústí nad Orlicí, Sychrova 16, tel.: 465 514 111, fax.: 465 525 563

Č.j.: MUUO/15542/2011/SÚ/2990/Tó

Ústí nad Orlicí, dne 28. dubna 2011

Oprávněná úřední osoba: Tóthová, tel.: 465 514 268, e-mail.: tothova@muuo.cz

e-mail.: tothova@muuo.cz

Počet listů: 3

Počet příloh: 1

Počet listů příloh: 1

Účastníci řízení podle § 85 odst. 1 písm. a) stavebního zákona – žadatel

Ing. Miloš Barvínek, 07.02.1959, Velká Skrovnice č.p.1, 562 01 Ústí nad Orlicí 1, na základě plné moci zastoupen společností OHGS s.r.o., IČ 45536899, 17.Listopadu č.p.1020, 562 01 Ústí nad Orlicí 1

Účastníci řízení podle § 85 odst. 1 písm. b) stavebního zákona – obec v místě stavby

Obec Velká Skrovnice, IČ 00279692, VELKÁ SKROVNICE č.p.30, 562 01 Ústí nad Orlicí 1

Účastníci řízení podle § 85 odst. 2 stavebního zákona

Ing. Miloš Barvínek, Velká Skrovnice č.p.1, 562 01 Ústí nad Orlicí 1

OHGS s.r.o., IČ 45536899, 17.Listopadu č.p.1020, 562 01 Ústí nad Orlicí 1

Obec Velká Skrovnice, IČ 00279692, VELKÁ SKROVNICE č.p.30, 562 01 Ústí nad Orlicí 1

Jiří Martinec, Sopotnice č.p.298, 561 15 Sopotnice

ŘÍMSKOKATOLICKÁ FARNOST, IČ I0001635, Kostelní č.p.130, 561 12 Brandýs nad Orlicí

Jitka Doležalová, Topolová č.p.1751, 565 01 Choceň 1

Blanka Motlová, 30.09.1964, Třebovská č.p.451, Hylváty, 562 03 Ústí nad Orlicí 3

Jitka Trejtnarová, Javornice č.p.351, 517 11 Javornice

OZNÁMENÍ

ZAHÁJENÍ ÚZEMNÍHO ŘÍZENÍ A POZVÁNÍ K VEŘEJNÉMU ÚSTNÍMU JEDNÁNÍ VEŘEJNOU VYHLÁŠKOU

Dne 08.04.2011 podal Ing. Miloš Barvínek, 07.02.1959, Velká Skrovnice č.p.1, 562 01 Ústí nad Orlicí 1, na základě plné moci zastoupen společností OHGS s.r.o., IČ 45536899, 17.Listopadu č.p.1020, 562 01 Ústí nad Orlicí 1, žádost na vydání územního rozhodnutí o změně využití území na **terénní úpravy na pozemcích p.č. 781/1, 782, 1208/4 a 783/2v katastrálním území Velká Skrovnice**. Uvedeným dnem bylo zahájeno územní řízení.

Stavební úřad Městského úřadu Ústí nad Orlicí, jako stavební úřad příslušný podle § 13 odst. 1 písm. f) zákona č. 183/2006 Sb., o územním plánování a stavebním řádu (stavební zákon), v platném znění (dále jen "stavební zákon"), oznamuje podle § 87 odst. 1 stavebního zákona zahájení územního řízení dotčeným orgánům a známým účastníkům řízení a současně nařizuje k projednání návrhu veřejné ústní jednání na den

31. května 2011 (úterý) v 9:00 hodin

se schůzkou pozvaných do zasedací místnosti Obecního úřadu ve Velké Skrovnici.

Účastníci územního řízení mohou své námitky a připomínky k návrhu uplatnit nejpozději při ústním jednání, jinak k nim nebude přihlédnuto. Ve stejné lhůtě sdělí svá stanoviska dotčené orgány.

Vlastník (nájemce) pozemků a staveb, které jsou předmětem územního řízení, je povinen strpět ohledání na místě podle § 54 zákona č. 500/2004 Sb., správní řád, ve znění pozdějších předpisů (dále jen "správní řád"), a k tomuto účelu je zpřístupnit.

Do podkladů pro rozhodnutí mohou účastníci řízení nahlédnout ve lhůtě shora uvedené na Městském úřadě Ústí nad Orlicí – stavebním úřadě, úřední dny: Po, St 8:00 - 16:30 hod., v ostatních dnech po telefonické dohodě a při ústním jednání.

Po stanoveném datu, tj. 31. května 2011, mají všichni účastníci řízení možnost seznámit se s podklady pro vydání rozhodnutí podle ust. § 36 odst. 3 správního řádu, a to ve lhůtě 5 dnů. Tato lhůta 5 dnů již **neslouží k podání námitek**.

Nechá-li se některý z účastníků řízení zastupovat, předloží jeho zástupce při jednání písemnou plnou moc dle ustanovení § 33 správního řádu.

Upozornění pro žadatele

Dle § 87 odst. 2 stavebního zákona je žadatel povinen zajistit, aby informace o jeho záměru a o tom, že podal žádost o vydání územního rozhodnutí, byla bezodkladně poté, co bylo nařízeno veřejné ústní jednání, vyvěšena na místě určeném stavebním úřadem nebo na vhodném veřejně přístupném místě u stavby nebo pozemku, na nichž se má záměr uskutečnit, a to do doby veřejného ústního jednání. Náležitosti této informace jsou uvedeny v § 8 vyhlášky č. 503/2006 Sb.. Součástí informace je grafické vyjádření záměru, popřípadě jiný podklad, z něhož lze usuzovat na architektonickou a urbanistickou podobu záměru a na jeho vliv na okolí. Pokud žadatel uvedenou povinnost nesplní, stavební úřad nařídí opakované veřejné ústní jednání. Tímto by se žadatel dopustil přestupku dle ust. § 178 odst. 1 písm. e) stavebního zákona, v případě žadatele jako právnické nebo podnikající fyzické osoby správního deliktu dle ust. § 180 odst. 1 písm. e) stavebního zákona.

Stavební úřad žadateli určuje, že místem k vyvěšení výše uvedené informace se všemi náležitostmi dle ust. § 87 odst. 2 stavebního zákona, bude úřední deska obecního úřadu obce, ve které má být stavba umístěna, a to po dohodě s tímto úřadem.

za správnost vyhotovení
Marie Tóthová
oprávněná úřední osoba



MĚSTSKÝ ÚŘAD
stavební úřad
Ústí nad Orlicí
+

Petr Marčík, v. r.
vedoucí stavebního úřadu

Toto oznámení musí být vyvěšeno okamžitě po jeho obdržení po dobu 15 dnů (v souladu s ust. 25 odst. 2 správního řádu) na úředních deskách Městského úřadu Ústí nad Orlicí a Obecního úřadu ve Velké Skrovnici.

29 -04- 2011

Vyvěšeno dne

Sejmuto dne.....

Razítko a podpis orgánu, který potvrzuje vyvěšení a sejmnutí oznámení.

Účastníci řízení:

Účastníci řízení podle § 85 odst. 1 písm. a) stavebního zákona – žadatel (datovou schránkou)
OHGS s.r.o., IČ 45536899, 17.Listopadu č.p.1020, 562 01 Ústí nad Orlicí 1

Účastníci řízení podle § 85 odst. 1 písm. b) stavebního zákona – obec v místě stavby (datovou schránkou)

Obec Velká Skrovnice, IČ 00279692, VELKÁ SKROVNICE č.p.30, 562 01 Ústí nad Orlicí 1

Účastníci řízení podle § 85 odst. 2 stavebního zákona – veřejnou vyhláškou

Ing.Miloš Barvínek, Velká Skrovnice č.p.1, 562 01 Ústí nad Orlicí 1

OHGS s.r.o., IČ 45536899, 17.Listopadu č.p.1020, 562 01 Ústí nad Orlicí 1

Obec Velká Skrovnice, IČ 00279692, VELKÁ SKROVNICE č.p.30, 562 01 Ústí nad Orlicí 1

Jiří Martinec, Sopotnice č.p.298, 561 15 Sopotnice

ŘÍMSKOKATOLICKÁ FARNOST, IČ I0001635, Kostelní č.p.130, 561 12 Brandýs nad Orlicí

Jitka Doležalová, Topolová č.p.1751, 565 01 Choceň 1


Blanka Motlová, 30.09.1964, Třebovská č.p.451, Hylváty, 562 03 Ústí nad Orlicí 3

Jitka Trejtnarová, Javornice č.p.351, 517 11 Javornice

Dotčené orgány:

Městský úřad, odbor ŽP, Sychrova č.p.16, 56224 Ústí nad Orlicí

Obecní úřad Velká Skrovnice, Velká Skrovnice č.p.30, 56201 Ústí nad Orlicí 1

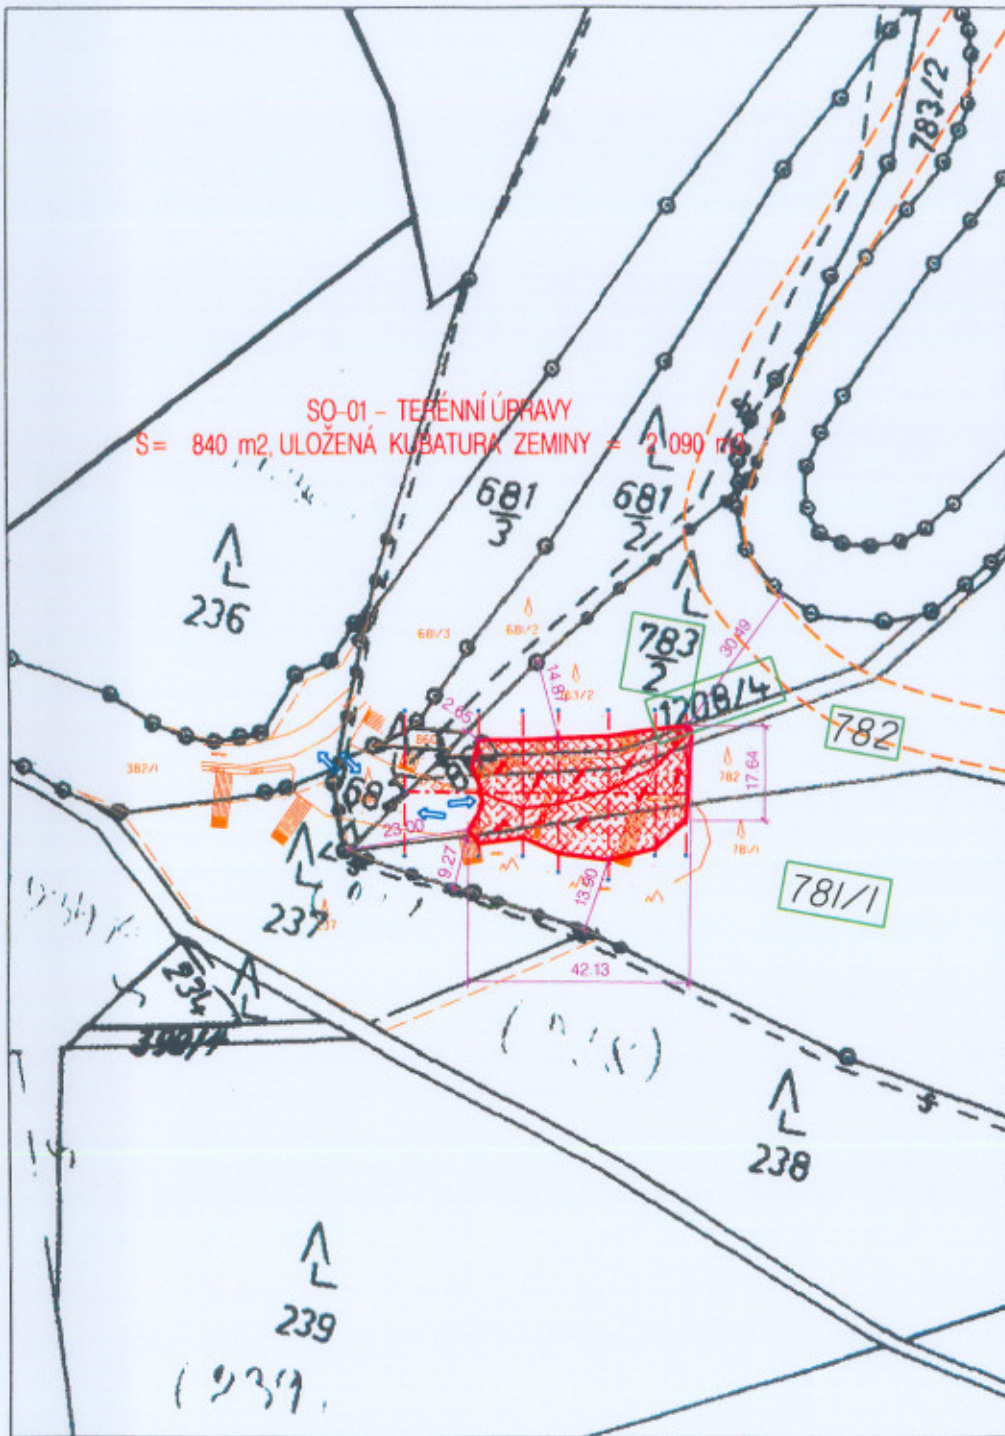


TERÉNNÍ ÚPRAVY NA P.P.Č. 781 /1, 782, 1208 /4 a 783 /2 K.Ú. VELKÁ SKROVNICE

Upozornění:

Před zahájením stavebních prací je nutno vytýčit veškeré inženýrské sítě!
 Zakreslené trasy podzemních sítí jsou pouze orientační!!!
 Při provádění zemních prací je třeba dodržovat příslušné ČSN, respektovat ochranná pásma zařízení dle zákonů č. 458/2000, 127/2005 a 274/2001 Sb. a vyjádření správců inženýrských sítí.



Odp. projektant:	Ing. M. Popelář	Projektant:	Ing. M. Popelář	 17. listopadu 1020 562 01 Ústí nad Orlicí	
Kraj:	Pardubický	CAD:	MicroStation		
pMěÚ:	Ústí nad Orlicí	OÚ:	Velká Skrovnice	Formát:	2 /A4
Investor:	Ing. Miloš Barvinek, Velká Skrovnice 1,562 01 Ústí nad Orlicí			Datum:	01 /11
Akce:	TERÉNNÍ ÚPRAVY NA P.P.Č. 781 /1, 782, 1208 /4 a 783 /2 K.Ú. VELKÁ SKROVNICE			Stupeň:	DSP
				Měřítko:	1:1000
				Číslo. zak.:	11_1093
Obsah:	Situace terénních úprav na podkladu katastrální mapy			Číslo:	4