

Městský úřad Ústí nad Orlicí

stavební úřad

562 24 Ústí nad Orlicí, Sychrova 16, tel.: 465 514 111, fax.: 465 525 563

Č.j.: MUUO/17116/2011/SÚ/3250/pu

Ústí nad Orlicí, dne 9. května 2011

Oprávněná úřední osoba: Ing. Ivana Punčochářová, tel.: 465 514 275

e-mail.: puncocharova@muuo.cz

Počet listů: 4

Počet příloh: 1

Počet listů příloh: 1

Účastníci řízení podle § 85 odst. 1 písm. a) stavebního zákona – žadatel

TEPVOS, spol.s.r.o., IČ 259 45 793, Třebovská č. p. 287, Hylváty, 562 03 Ústí nad Orlicí 3

Účastníci řízení podle § 85 odst. 1 písm. b) stavebního zákona – obec v místě stavby

Město Ústí nad Orlicí, IČ 002 79 676, Sychrova č. p. 16, 562 24 Ústí nad Orlicí

Účastníci řízení podle § 85 odst. 2 stavebního zákona

Město Ústí nad Orlicí, IČ 002 79 676, Sychrova č. p. 16, 562 24 Ústí nad Orlicí

Tělovýchovná jednota JISKRA, IČ 150 28 658, Zborovská č. p. 213, 562 01 Ústí nad Orlicí 1

ČEZ Distribuce a.s., IČ 247 29 035, Teplická č. p. 874/8, 405 02 Děčín 2

RWE Distribuční služby, s. r. o., IČ 279 35 311, Plynárenská č. p. 499, 657 02 Brno

Telefónica O2 Czech Republic, a.s., IČ 601 93 336, Za Brumlovkou č. p. 266, 140 22 Praha 4

OZNÁMENÍ

ZAHÁJENÍ ÚZEMNÍHO ŘÍZENÍ A POZVÁNÍ K VEŘEJNÉMU ÚSTNÍMU JEDNÁNÍ VEŘEJNOU VYHLÁŠKOU

Dne 29.04.2011 podala společnost TEPVOS, spol. s. r. o., IČ 259 4 5 793, Třebovská č. p. 287, Hylváty, 562 03 Ústí nad Orlicí 3 žádost na vydání územního rozhodnutí o umístění stavby – **propojení vodovodních řadů mezi ulicemi Zborovská a Q. Kociana v Ústí nad Orlicí na pozemcích poz. p. č. 2493/2, poz. p. č. 2493/3, poz. p. č. 2569/5, poz. p. č. 2569/3, poz. p. č. 2569/1, poz. p. č. 2493/1, poz. p. č. 460/1 a poz. p. č. 2565/20 v katastrálním území Ústí nad Orlicí.**

Uvedeným dnem bylo zahájeno územní řízení.

Stavební úřad Městského úřadu Ústí nad Orlicí, jako stavební úřad příslušný podle § 13 odst. 1 písm. f) zákona č. 183/2006 Sb., o územním plánování a stavebním řádu (stavební zákon), v platném znění (dále jen "stavební zákon"), oznamuje podle § 87 odst. 1 stavebního zákona zahájení územního řízení dotčeným orgánům a známým účastníkům řízení a současně nařizuje k projednání návrhu veřejné ústní jednání spojené s místním šetřením na den

26. května 2011 (čtvrtek) v 9:00 hodin

se schůzkou pozvaných na místě stavby – tj. na pozemku poz. p. č. 2493/2 katastrální území Ústí nad Orlicí u vstupu na fotbalový stadion z ulice Zborovská.

Účastníci územního řízení mohou své námitky a připomínky k návrhu uplatnit nejpozději při ústním jednání, jinak k nim nebude přihlédnuto. Ve stejné lhůtě sdělí svá stanoviska dotčené orgány.

Vlastník (nájemce) pozemků a staveb, které jsou předmětem územního řízení, je povinen strpět ohledání na místě podle § 54 zákona č. 500/2004 Sb., správní řád, ve znění pozdějších předpisů (dále jen "správní řád"), a k tomuto účelu je zpřístupnit.

Do podkladů pro rozhodnutí mohou účastníci řízení nahlédnout ve lhůtě shora uvedené stavební úřad Městského úřadu Ústí nad Orlicí, úřední dny: Po, St 8:00 - 16:30 hod., v ostatních dnech po dohodě, v ostatních dnech po dohodě a při ústním jednání.


Po stanoveném datu, tj. **26. května 2011**, mají všichni účastníci řízení možnost seznámit se s podklady pro vydání rozhodnutí podle ust. § 36 odst. 3 správního řádu, a to ve lhůtě 5 dnů, tj. do **31. května 2011**. Tato lhůta 5 dnů již **neslouží k podání námitek**.

Nechá-li se některý z účastníků řízení zastupovat, předloží jeho zástupce při jednání písemnou plnou moc dle ustanovení § 33 správního řádu.

Poučení pro stavebníka:

Stavební úřad upozorňuje žadatele na povinnost dle ust. § 87 odst. 2 stavebního zákona zajistit, aby informace o jeho záměru a o tom, že podal žádost o vydání územního rozhodnutí, byla bezodkladně poté, co bylo nařízeno veřejné ústní jednání, vyvěšena na místě určeném stavebním úřadem nebo na vhodném veřejně přístupném místě u stavby nebo pozemku, na nichž se má záměr uskutečnit, a to do doby veřejného ústního jednání. Náležitosti této informace jsou uvedeny v § 8 vyhlášky č. 503/2006 Sb.. Součástí informace je grafické vyjádření záměru, popřípadě jiný podklad, z něhož lze usuzovat na architektonickou a urbanistickou podobu záměru a na jeho vliv na okolí. Pokud žadatel uvedenou povinnost nesplní, stavební úřad nařídí opakované veřejné ústní jednání. Tímto by se žadatel dopustil přestupku dle ust. § 178 odst. 1 písm. e) stavebního zákona, v případě žadatele jako právnické nebo podnikající fyzické osoby správního deliktu dle ust. § 180 odst. 1 písm. e) stavebního zákona.

Stavební úřad žadateli určuje, že místem k vyvěšení výše uvedené informace se všemi náležitostmi dle ust. § 87 odst. 2 stavebního zákona, bude úřední deska obecního úřadu obce, ve které má být stavba umístěna, a to po dohodě s tímto úřadem. Nebude-li možné zde informaci vyvěsit, bude vyvěšena na veřejně přístupném místě u pozemku, na nichž se má záměr uskutečnit.

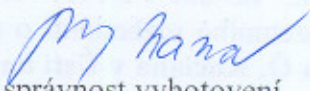
za správnost vyhotovení
Ing. Ivana Punčochářová
oprávněná úřední osoba

MĚSTSKÝ ÚŘAD
stavební úřad
Ústí nad Orlicí

Petr Marčík, v. r.
vedoucí stavebního úřadu

-5-

Toto oznámení musí být vyvěšeno okamžitě po jeho obdržení po dobu 15 dnů (v souladu s ust. 25 odst. 2 správního řádu) na úřední desce Městského úřadu Ústí nad Orlicí. Zároveň žádáme o vrácení tohoto dokumentu s uvedením dne vyvěšení a sejmutí, včetně razítka a podpisu. Současně úřad uvedené obce příslušné k vyvěšení tohoto dokumentu potvrzuje, že tato písemnost byla zveřejněna způsobem umožňujícím dálkový přístup (podle věty druhé § 25 odst. 2 správního řádu).

10 -05- 2011

Vyvěšeno dne

Sejmuto dne.....

Razítka a podpis orgánu, který potvrzuje vyvěšení a sejmutí oznámení.

Příloha:

- situační výkres

Správní poplatek:

Správní poplatek dle položky 18 písm. a) sazebníku zákona č. 634/2004 Sb., o správních poplatcích, v platném znění činí **1000,- Kč**. Poplatek můžete zaplatit složenkou nebo převodem č. účtu 000019-0000420611/0100 variabilní symbol **9181003346** či hotově na pokladně Městského úřadu Ústí nad Orlicí. Pokud nedojde k zaplacení výše uvedeného poplatku do lhůty vydání územního rozhodnutí, stavební úřad Městského úřadu Ústí nad Orlicí dle ust. § 66 odst. 1 písm. d) zákona č. 500/2004 Sb., správní řád, řízení usnesením zastaví.

Doručí se:

Žadatel (datová schránka)

TEPVOS, spol. s r.o., Třebovská č. p. 287, Hylváty, 562 03 Ústí nad Orlicí 3

Obec v místě stavby (zmocněnci na doručení)

Město Ústí nad Orlicí, Sychrova č.p.16, 562 24 Ústí nad Orlicí

Účastníci územního řízení dle § 85 odst. 2 stavebního zákona (veřejnou vyhláškou)

Město Ústí nad Orlicí, Sychrova č. p.16, 562 24 Ústí nad Orlicí

Tělovýchovná jednota JISKRA, Zborovská č. p. 213, 562 01 Ústí nad Orlicí 1

ČEZ Distribuce a.s., Teplická č. p. 874/8, 405 02 Děčín 2

Telefónica O2 Czech Republic, a.s., Za Brumlovkou č. p. 266, 140 22 Praha 4 Michle


RWE Distribuční služby, s.r.o., Plynárenská č. p. 499, 657 02 Brno

Dotčené orgány (doporučeně, datová schránka)

Městský úřad, odbor ŽP, Sychrova č. p.16, 562 24 Ústí nad Orlicí

Vojenská ubytovací a stavební správa, Teplého č. p. 1899, 530 59 Pardubice

Krajská hygienická stanice Pardubický kraj, Klášterní č.p. 54, 530 02 Pardubice 2

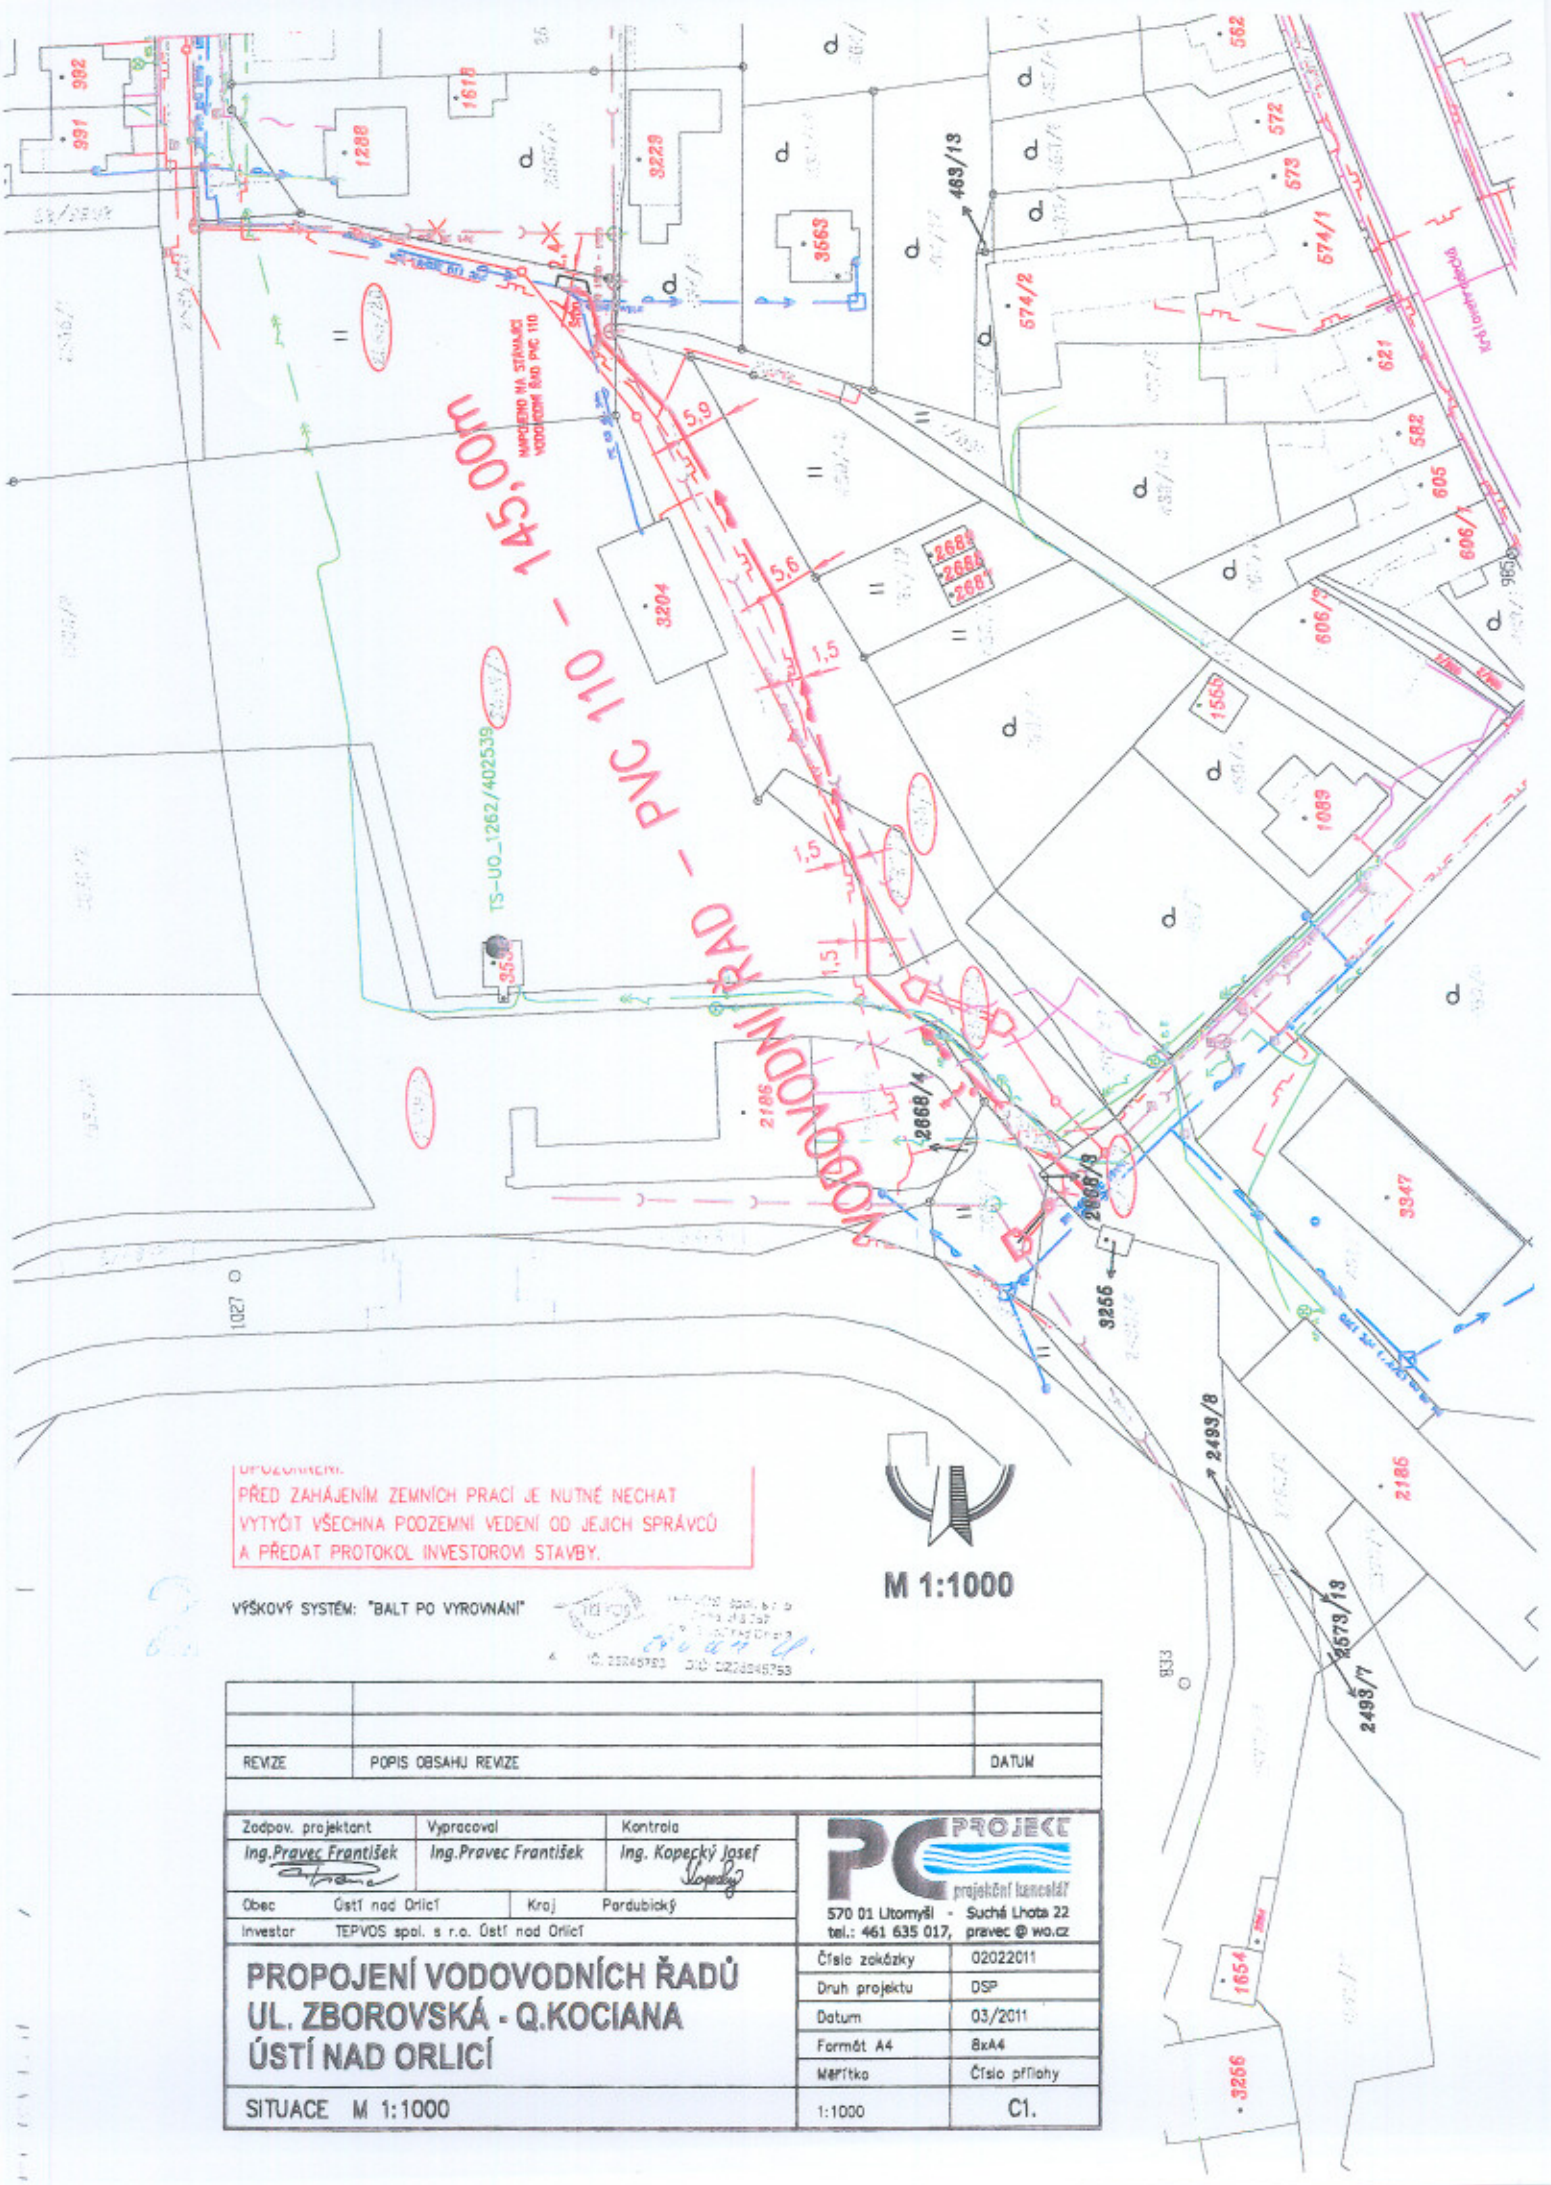

UPozorování:
PŘED ZAHÁJENÍM ZEMNÍCH PRACÍ JE NUTNÉ NECHAT VYTÝČIT VŠECHNA POZEMNÍ VEDENÍ OD JEJICH SPRÁVCE A PŘEDAT PROTOKOL INVESTOROVÍ STAVBY.


M 1:1000

VÝŠKOVÝ SYSTÉM: "BALT PO VYROVNÁNÍ"

REVIZE	POPIS OBSAHU REVIZE	DATUM		
Zodpov. projektant	Vypracoval	Kontrola		
Ing. Pravec František	Ing. Pravec František	Ing. Kopecký Josef		
Obec	Čestá nad Orlicí	Kraj		
Investor	TEPVOS spol. s r.o. Čestá nad Orlicí	Pardubický		
PROPOJENÍ VODOVODNÍCH ŘADŮ UL. ZBOROVSKÁ - Q.KOCIANA ÚSTÍ NAD ORLICÍ				
			Číslo zakázky	02022011
			Druh projektu	DSP
			Datum	03/2011
			Formát A4	BxA4
Měřítko	Číslo přílohy			
SITUACE M 1:1000	1:1000	C1.		

PC PROJEKT
 projektová kancelář
 570 01 Utomyšl - Suchá Lhota 22
 tel.: 461 635 017, pravec@wo.cz

