

Městský úřad Ústí nad Orlicí

stavební úřad

562 24 Ústí nad Orlicí, Sychrova 16, tel.: 465 514 111, fax.: 465 525 563

Č.j.: MUUO/22804/2011/SÚ/4051/pu

Ústí nad Orlicí, dne 20. června 2011

Oprávněná úřední osoba: Ing. Ivana Punčochářová, tel.: 465 514 275

e-mail.: puncocharova@muuo.cz

Počet listů: 2

Počet příloh: 1

Počet listů příloh: 1

Účastníci řízení podle § 85 odst. 1 písm. a) stavebního zákona – žadatel

Monika Halberštatová, 28.11.1975, Hnátnice č.p.202, 561 01 Hnátnice

Břetislav Halberštat, 03.07.1973, Hnátnice č.p.202, 561 01 Hnátnice

zastoupení na základě pověření k zastupování

Janem Adamcem, 19.08.1978, Dukelská č. p. 969, 564 01 Žamberk

Účastníci řízení podle § 85 odst. 1 písm. b) stavebního zákona – obec v místě stavby

Obec Hnátnice, IČ 002 78 874, Hnátnice č. p. 87, 561 01 Hnátnice

Účastníci řízení podle § 85 odst. 2 stavebního zákona

Josef Procházka, 06.01.1937, U Hřiště č. p. 1182, 562 06 Ústí nad Orlicí 6

Vilma Procházková, 21.02.1941, U Hřiště č. p. 1182, 562 06 Ústí nad Orlicí 6

Michal Dostálek, 28.07.1978, Na Rozárce č. p. 1123, 564 01 Žamberk

Obec Hnátnice, IČ 002 78 874, Hnátnice č. p. 87, 561 01 Hnátnice

Telefónica O2 Czech Republic, a.s., IČ 601 93 336, Za Brumlovkou č. p. 266, 140 22 Praha 4

Michle

Účastníci řízení podle § 109 stavebního zákona

Stavebník - Monika Halberštatová, 28.11.1975, Hnátnice č.p.202, 561 01 Hnátnice

- **Břetislav Halberštat, 03.07.1973, Hnátnice č.p.202, 561 01 Hnátnice**

zastoupení na základě pověření k zastupování

- **Janem Adamcem, 19.08.1978, Dukelská č. p. 969, 564 01 Žamberk**

Josef Procházka, 06.01.1937, U Hřiště č. p. 1182, 562 06 Ústí nad Orlicí 6

Vilma Procházková, 21.02.1941, U Hřiště č. p. 1182, 562 06 Ústí nad Orlicí 6

Michal Dostálek, 28.07.1978, Na Rozárce č. p. 1123, 564 01 Žamberk

Obec Hnátnice, IČ 002 78 874, Hnátnice č. p. 87, 561 01 Hnátnice

Telefónica O2 Czech Republic, a.s., IČ 601 93 336, Za Brumlovkou č. p. 266, 140 22 Praha 4

Michle

OZNÁMENÍ

O ZAHÁJENÍ SLOUČENÉHO ÚZEMNÍHO A STAVEBNÍHO ŘÍZENÍ

A POZVÁNÍ K ÚSTNÍMU JEDNÁNÍ

Poučení pro stavebníka:

Stavební úřad upozorňuje žadatele na povinnost dle ust. § 87 odst. 2 stavebního zákona zajistit, aby informace o jeho záměru a o tom, že podal žádost o vydání územního rozhodnutí, byla bezodkladně poté, co bylo nařízeno veřejné ústní jednání, vyvěšena na místě určeném stavebním úřadem nebo na vhodném veřejně přístupném místě u stavby nebo pozemku, na nichž se má záměr uskutečnit, a to do doby veřejného ústního jednání. Náležitosti této informace jsou uvedeny v § 8 vyhlášky č. 503/2006 Sb.. Součástí informace je grafické vyjádření záměru, popřípadě jiný podklad, z něhož lze usuzovat na architektonickou a urbanistickou podobu záměru a na jeho vliv na okolí. Pokud žadatel uvedenou povinnost nesplní, stavební úřad nařídí opakované veřejné ústní jednání. Tímto by se žadatel dopustil přestupku dle ust. § 178 odst. 1 písm. e) stavebního zákona, v případě žadatele jako právnické nebo podnikající fyzické osoby správního deliktu dle ust. § 180 odst. 1 písm. e) stavebního zákona.

za správnost vyhotovení
Ing. Ivana Punčochářová
oprávněná úřední osoba

Petr Marčík, v. r.
vedoucí stavebního úřadu

MĚSTSKÝ ÚŘAD
stavební úřad
Ústí nad Orlicí
-5-

Toto oznámení musí být vyvěšeno okamžitě po jeho obdržení po dobu 15 dnů (v souladu s ust. 25 odst. 2 správního řádu) na úředních deskách Městského úřadu Ústí nad Orlicí a Obecního úřadu Hnátnice. Zároveň žádáme o vrácení tohoto dokumentu s uvedením dne vyvěšení a sejmutí, včetně razítka a podpisu.

Současně úřady uvedených obcí příslušných k vyvěšení tohoto dokumentu potvrzují, že tato písemnost byla zveřejněna způsobem umožňujícím dálkový přístup (podle věty druhé § 25 odst. 2 správního řádu).

22-06-2011

Vyvěšeno dne

Sejmuto dne.....*




Razítka a podpis orgánu, který potvrzuje vyvěšení a sejmutí oznámení.


Příloha:

- situační výkres

Správní poplatek:

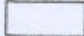Správní poplatek dle položky 17 odst. 1 písm. f) sazebníku zákona č. 634/2004 Sb., o správních poplatcích, v platném znění činí **300,- Kč**. Poplatek můžete zaplatit složenkou nebo převodem č. účtu 000019-0000420611/0100 variabilní symbol **9181003366** či hotově na pokladně Městského úřadu Ústí nad Orlicí. Pokud nedojde k zaplacení výše uvedeného poplatku do lhůty vydání územního rozhodnutí, stavební úřad Městského úřadu Ústí nad Orlicí dle ust. § 66 odst. 1 písm. d) zákona č. 500/2004 Sb., správní řád, řízení usnesením zastaví.

-  STÁVAJÍCÍ DOTČENÝ OBJEKT
-  NAVRHOVANÝ OBJEKT
-  STAVEBNÍ POZEMEK - parcely 2075/5, 2075/7

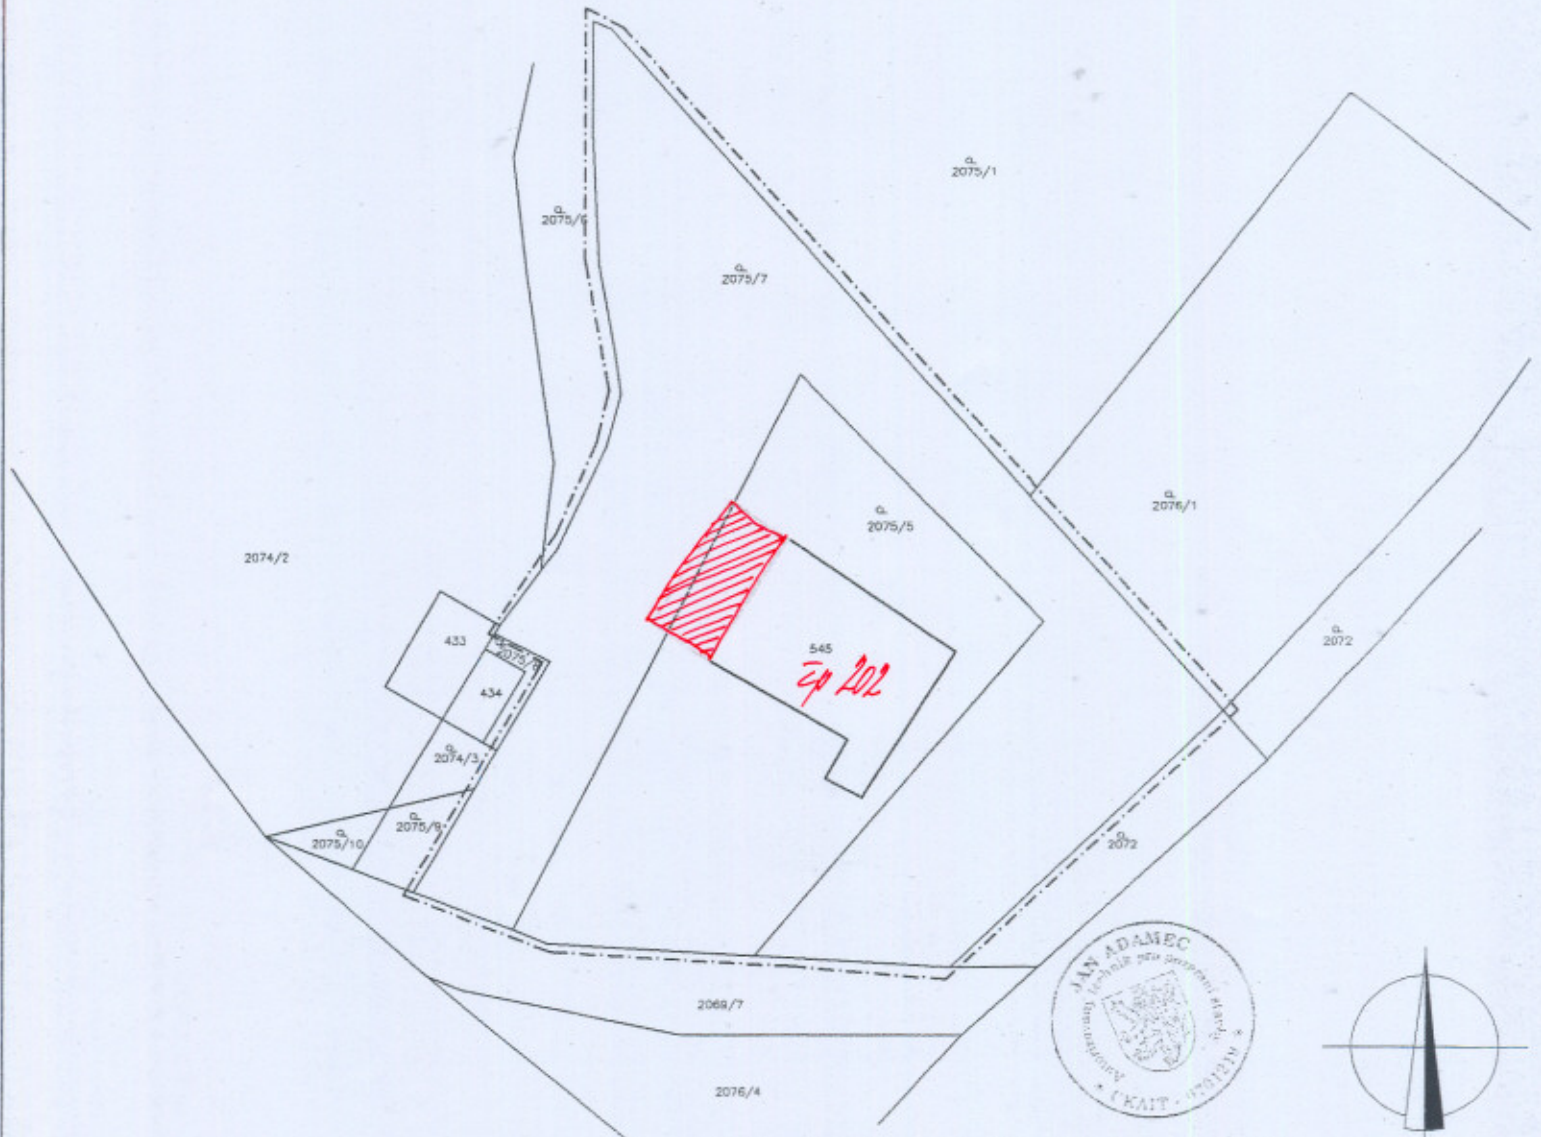

±0,000 = -0,200 od stávající ±0,000, k.ú. Hnátnice

Vypracoval: TEJKL Stanislav Tel.: 739 466 837	Zodp. projektant: ADAMEC Jan Tel.: 603 83 85 12	Kreslil: TEJKL Stanislav Tel.: 739 466 837	STAVEBNÍ PORADENSTVÍ DAMEC JAN Dukelská 969 564 01 Žamberk IČO: 74 44 80 30 a-projekce@seznam.cz
Investor BŘETISLAV A MONIKA HALBERŠTATOVI, HNÁTNICE 202, 561 01 HNÁTNICE			
Akce PŘÍSTAVBA RD HALBERŠTATOVI - HNÁTNICE			formát 2 x A4
Obsah výkresu ZÁKRES DO KATASTRÁLNÍ MAPY			datum Duben 2011
č. kopie			účel DSP
			č. zakázky 101/2011
			archivní č. 06-11
			Měřítko 1:500
			č. výkresu C.1