

Městský úřad Ústí nad Orlicí

stavební úřad

562 24 Ústí nad Orlicí, Sychrova 16, tel.: 465 514 111, fax.: 465 525 563

Č.j.: MUUO/23306/2011/SÚ/4098/pu

Ústí nad Orlicí, dne 23. června 2011

Právněná úřední osoba: Ing. Ivana Punčochářová, tel.: 465 514 275

e-mail.: puncocharova@muuo.cz

Počet listů: 2

Počet příloh: 1

Počet listů příloh: 1

Účastníci řízení podle § 85 odst. 1 písm. a) stavebního zákona – žadatel

Petr Vyčítal, 23.10.1963, Hnátnice č. p. 94, 561 01 Hnátnice

Alena Vyčítalová, 07.09.1965, Hnátnice č. p. 94, 561 01 Hnátnice

Účastníci řízení podle § 85 odst. 1 písm. b) stavebního zákona – obec v místě stavby

Obec Hnátnice, IČ 002 78 874, Hnátnice č. p. 87, 561 01 Hnátnice

Účastníci řízení podle § 85 odst. 2 stavebního zákona

Kočí Zdeněk, 11.11.1947, Hnátnice č. p. 94, 561 01 Hnátnice

Konrád Radovan, 17.01.1963, Hnátnice č. p. 94, 561 01 Hnátnice

Ryšavý Jiří, 11.09.1960, Hnátnice č. p. 94, 561 01 Hnátnice

Ryšavá Hana, 13.07.1968, Hnátnice č. p. 94, 561 01 Hnátnice

Kopecký Vladimír, 22.01.1976, Hnátnice č. p. 96, 561 01 Hnátnice

Kopecká Michaela, 09.06.1979, Hnátnice č. p. 96, 561 01 Hnátnice

Sirová Jaroslava, 20.04.1959, Korábova, č. p. 1043, 562 01 Ústí nad Orlicí

Obec Hnátnice, IČ 002 78 874, Hnátnice č. p. 87, 561 01 Hnátnice

Účastníci řízení podle § 109 stavebního zákona

Stavebník - Petr Vyčítal, 23.10.1963, Hnátnice č. p. 94, 561 01 Hnátnice

- Alena Vyčítalová, 07.09.1965, Hnátnice č. p. 94, 561 01 Hnátnice

Kočí Zdeněk, 11.11.1947, Hnátnice č. p. 94, 561 01 Hnátnice

Konrád Radovan, 17.01.1963, Hnátnice č. p. 94, 561 01 Hnátnice

Ryšavý Jiří, 11.09.1960, Hnátnice č. p. 94, 561 01 Hnátnice

Ryšavá Hana, 13.07.1968, Hnátnice č. p. 94, 561 01 Hnátnice

Kopecký Vladimír, 22.01.1976, Hnátnice č. p. 96, 561 01 Hnátnice

Kopecká Michaela, 09.06.1979, Hnátnice č. p. 96, 561 01 Hnátnice

Sirová Jaroslava, 20.04.1959, Korábova, č. p. 1043, 562 01 Ústí nad Orlicí

Obec Hnátnice, IČ 002 78 874, Hnátnice č. p. 87, 561 01 Hnátnice

OZNÁMENÍ

O ZAHÁJENÍ SPOJENÉHO ÚZEMNÍHO A STAVEBNÍHO ŘÍZENÍ

A POZVÁNÍ K ÚSTNÍMU JEDNÁNÍ

VEŘEJNOU VYHLÁŠKOU

Dne 15.06.2011 podali Petr Vyčítal, 23.10.1963, Hnátnice č. p. 94, 561 01 Hnátnice a Alena Vyčítalová, 07.09.1965, Hnátnice č. p. 94, 561 01 Hnátnice žádost na vydání územního rozhodnutí a stavebního povolení pro **přístavbu přístřešku ke garáži na pozemcích poz. p. č. 943/8 a st. p. č. 588 v katastrálním území Hnátnice.**

Uvedeným dnem bylo stavební řízení spojené s územním řízením zahájeno.

Stavební úřad Městského úřadu Ústí nad Orlicí, jako stavební úřad příslušný podle § 13 odst. 1 písm. f) zákona č. 183/2006 Sb., o územním plánování a stavebním řádu (stavební zákon), v platném znění (dále jen "stavební zákon") usnesením ze dne 23. června 2011 vydaným pod č. j. MUUO/23304/2011/SÚ/4098/pu rozhodl podle § 78 odstavec 1 stavebního zákona o spojení výše uvedeného územního řízení se stavebním řízením a toto usnesení dle § 140 odst. 4 správního řádu poznamenal do spisu. S jeho obsahem a odůvodněním se mohou účastníci řízení seznámit nahlédnutím do spisu.

1) Stavební úřad oznamuje v souladu s ustanovením § 87 odst. 1 stavebního zákona zahájení územního řízení veřejnou vyhláškou dotčeným orgánům, známým účastníkům řízení a veřejnosti a současně nařizuje k projednání předložené žádosti o vydání rozhodnutí o umístění stavby veřejné ústní jednání spojené s místním šetřením

na den 26. července 2011 (úterý) v 9:00 hodin

se schůzkou pozvaných na místě stavby – tj. u stavby garáže u bytového domu č. p. 94 v Hnátnici.

Dotčené orgány, účastníci řízení a veřejnost mohou závazná stanoviska, námítky či připomínky, popřípadě důkazy, uplatnit nejpozději při veřejném ústním jednání, jinak k nim nebude přihlédnuto.

2) Stavební úřad oznamuje v souladu s ustanovením § 112 odst. 1 stavebního zákona zahájení stavebního řízení. Jelikož jsou mu dobře známy poměry staveniště a žádost poskytuje dostatečný podklad pro posouzení navrhované stavby a stanovení podmínek k jejímu provádění, upouští dle § 112 odst. 2 stavebního zákona od ústního jednání a místního šetření. Účastníci stavebního řízení mohou k předložené žádosti uplatnit své námítky a připomínky nejpozději do

29. července 2011.

jinak k nim nebude přihlédnuto. Ve stejné lhůtě sdělí svá stanoviska dotčené orgány.

Do podkladů pro rozhodnutí mohou účastníci řízení nahlédnout ve lhůtě shora uvedené na stavební úřad Městského úřadu Ústí nad Orlicí, doporučené dny: Po, St 8:00 - 16:30 hod., v ostatních dnech po telefonické domluvě.

Po stanoveném datu, tj. po 29.07.2011, mají všichni účastníci řízení možnost seznámit se s podklady pro vydání rozhodnutí podle ust. § 36 odst. 3 správního řádu, a to ve lhůtě 5 dnů, tj. do 03.08.2011. Tato lhůta již neslouží k podání námitek.

Nechá-li se některý z účastníků zastupovat, předloží jeho zástupce při jednání písemnou plnou moc dle ustanovení § 33 správního řádu.

Poučení pro stavebníka:

Stavební úřad upozorňuje žadatele na povinnost dle ust. § 87 odst. 2 stavebního zákona zajistit, aby informace o jeho záměru a o tom, že podal žádost o vydání územního rozhodnutí, byla bezodkladně poté, co bylo nařízeno veřejné ústní jednání, vyvěšena na místě určeném stavebním úřadem nebo na vhodném veřejně přístupném místě u stavby nebo pozemku, na nichž se má záměr uskutečnit, a to do doby veřejného ústního jednání. Náležitosti této informace jsou uvedeny v § 8 vyhlášky č. 503/2006 Sb.. Součástí informace je grafické vyjádření záměru, popřípadě jiný podklad, z něhož lze usuzovat na architektonickou a urbanistickou podobu záměru a na jeho vliv na okolí. Pokud žadatel uvedenou povinnost nesplní, stavební úřad nařídí opakované veřejné ústní jednání. Tímto by se žadatel dopustil přestupku dle ust. § 178 odst. 1 písm. e) stavebního zákona, v případě žadatele jako právnické nebo podnikající fyzické osoby správního deliktu dle ust. § 180 odst. 1 písm. e) stavebního zákona.



za správnost vyhotovení
Ing. Ivana Punčochářová
oprávněná úřední osoba

Petr Marčík, v. r.
vedoucí stavebního úřadu

MĚSTSKÝ ÚŘAD

stavební úřad
Ústí nad Orlicí

-5-

Toto oznámení musí být vyvěšeno okamžitě po jeho obdržení po dobu 15 dnů (v souladu s ust. 25 odst. 2 správního řádu) na úředních deskách Městského úřadu Ústí nad Orlicí a Obecního úřadu Hnátnice. Zároveň žádáme o vrácení tohoto dokumentu s uvedením dne vyvěšení a sejmutí, včetně razítka a podpisu.

Současně úřady uvedených obcí příslušných k vyvěšení tohoto dokumentu potvrzují, že tato písemnost byla zveřejněna způsobem umožňujícím dálkový přístup (podle věty druhé § 25 odst. 2 správního řádu).

Vyvěšeno dne 23-06-2011 Sejmuto dne.....
Razítka a podpis orgánu, který potvrzuje vyvěšení a sejmutí oznámení.

Příloha:

- situační výkres

Správní poplatek:

Správní poplatek dle položky 17 odst. 1 písm. f) sazebníku zákona č. 634/2004 Sb., o správních poplatcích, v platném znění činí **300,- Kč**. Poplatek můžete zaplatit složenkou nebo převodem č. účtu 000019-0000420611/0100 variabilní symbol **9181003369** či hotově na pokladně Městského úřadu Ústí nad Orlicí. Pokud nedojde k zaplacení výše uvedeného poplatku do lhůty vydání územního rozhodnutí, stavební úřad Městského úřadu Ústí nad Orlicí dle ust. § 66 odst. 1 písm. d) zákona č. 500/2004 Sb., správní řád, řízení usnesením zastaví.

Doručí se:

Účastníci územního řízení dle § 85 odst. 1 stavebního zákona

Žadatel (doporučeně, do vlastních rukou)

Petr Vyčítal, Hnátnice č. p. 94, 561 01 Hnátnice

Alena Vyčítalová, Hnátnice č. p. 94, 561 01 Hnátnice

Obec v místě stavby (datová schránka)

Obec Hnátnice, Hnátnice č. p. 87, 56101 Hnátnice

Účastníci řízení podle § 85 odst. 2 stavebního zákona (veřejnou vyhláškou)

Kočí Zdeněk, Hnátnice č. p. 94, 561 01 Hnátnice

Konrád Radovan, Hnátnice č. p. 94, 561 01 Hnátnice

Ryšavý Jiří, Hnátnice č. p. 94, 561 01 Hnátnice

Ryšavá Hana, Hnátnice č. p. 94, 561 01 Hnátnice

Kopecký Vladimír, Hnátnice č. p. 96, 561 01 Hnátnice

Kopecká Michaela, Hnátnice č. p. 96, 561 01 Hnátnice

Sirová Jaroslava, Korábova, č. p. 1043, 562 01 Ústí nad Orlicí

Obec Hnátnice, IČ 002 78 874, Hnátnice č. p. 87, 561 01 Hnátnice

Účastníci řízení podle § 109 stavebního zákona (doporučeně, do vlastních rukou, datová schránka)

Petr Vyčítal, Hnátnice č. p. 94, 561 01 Hnátnice

Alena Vyčítalová, Hnátnice č. p. 94, 561 01 Hnátnice

Kočí Zdeněk, Hnátnice č. p. 94, 561 01 Hnátnice

Konrád Radovan, Hnátnice č. p. 94, 561 01 Hnátnice

Ryšavý Jiří, Hnátnice č. p. 94, 561 01 Hnátnice

Ryšavá Hana, Hnátnice č. p. 94, 561 01 Hnátnice

Kopecký Vladimír, Hnátnice č. p. 96, 561 01 Hnátnice


Kopecká Michaela, Hnátnice č. p. 96, 561 01 Hnátnice

Sirová Jaroslava, Korábova, č. p. 1043, 562 01 Ústí nad Orlicí

Obec Hnátnice, IČ 002 78 874, Hnátnice č. p. 87, 561 01 Hnátnice

Dotčené orgány (datová schránka)

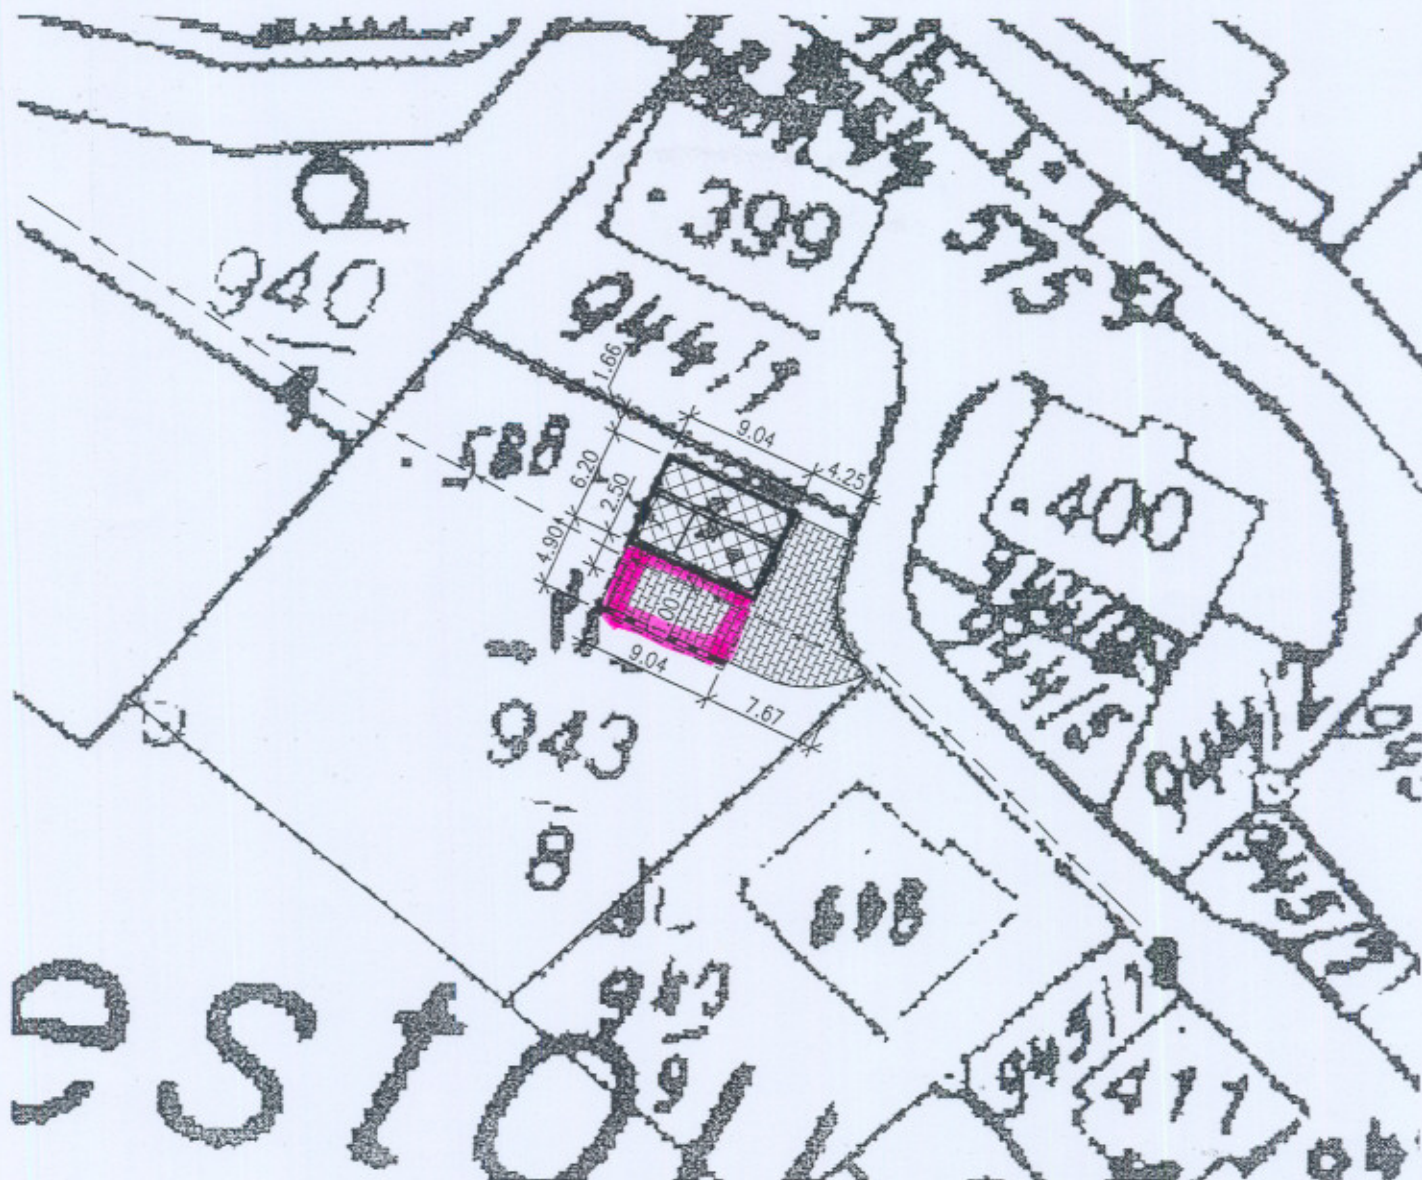

Hasičský záchranný sbor Pardubického kraje, Teplého č. p.1526, 530 02 Pardubice 2



LEGENDA:

- - - - - VODOVODNÍ ŘAD - OBEČNÍ, PVC DN 80, STÁVAJÍCÍ
 ~ ~ ~ ~ ~ DÁLKOVÉ VEDENÍ TELEFONU, TELEFÓNICA O2 CZECH REPUBLIC, a.s.
 - - - - - PODZEMNÍ VEDENÍ NN, STÁVAJÍCÍ

LEGENDA PLOCH:

-  ZASTAVĚNÁ PLOCHA STÁVAJÍCÍ GARÁŽE
(PLOCHA 52,1 m²)
 ZPEVNĚNÁ PLOCHA - ZÁMKOVÁ DLAŽBA
(PLOCHA 103,16 m²)



ZODP.PROJEKTANT	VYPRACOVAL	KRESLIL	KONTROLOVAL	KOKULA s.r.o Na Štěpnicí 970 562 01 Ústí nad Orlicí IČ 287 84 189	
ING. M. KOKULA	M. ČERVINKA	M. ČERVINKA			
KRAJ: PARDUBICKÝ	MÍSTO: HNÁTNICE				
INVESTOR: VYČÍTAL PETR A VYČÍTALOVÁ ALENA, HNÁTNICE 94, HNÁTNICE, 561 01	FORMÁT	1 A4			
AKCE : PŘÍSTAVBA PŘÍSTŘEŠKU U GARÁŽE P. P.Č. 943/8, K.Ú. HNÁTNICE	MĚŘÍTKO	1:500			
	DATUM	05/2011			
	STUPEŇ	DUR+DSP			
	ČÍS.ZAK.	P456/2111			
OBSAH:	Č.VÝKR.	PARÉ Č.			
SITUACE STAVBY	C				1

