

Městský úřad Ústí nad Orlicí

stavební úřad

562 24 Ústí nad Orlicí, Sychrova 16, tel.: 465 514 111, fax.: 465 525 563

Č.j.: MUUO/29865/2011/SÚ/5055/Fo

Ústí nad Orlicí, dne 25. srpna 2011

Oprávněná úřední osoba: Folková, tel.: 465 514 261

e-mail.: folkova@muuo.cz

Počet listů: 2

Počet příloh: 1

Počet listů příloh: 1

Účastníci řízení podle § 85 odst. 1 písm. a) stavebního zákona – žadatel

Společnost ČEZ Distribuce a.s., IČ 24729035, Teplická č.p. 874/8, 405 02 Děčín 2, zastoupená na základě plné moci společností Energomontáže Votroubek s.r.o., IČ 28791274, Jiráskova č.p.318, 516 01 Rychnov nad Kněžnou

Účastníci řízení podle § 85 odst. 1 písm. b) stavebního zákona – obec v místě stavby

Obec Hrádek, IČ 00580945, Hrádek č.p. 33, 562 01 Ústí nad Orlicí 1

Účastníci řízení podle § 85 odst. 2 stavebního zákona

Zdeněk Dvořáček, 01.07.1933, Smetanova č.p.136, Ohrazenice, 533 53 Pardubice 19

Eleonora Dvořáčková, 10.04.1940, Smetanova č.p.136, Ohrazenice, 533 53 Pardubice 19

Město Litomyšl, IČ 00276944, Bří.Šťastných č.p.1000, 570 20 Litomyšl

Telefónica O2 Czech Republic, a.s., Za Brumlovkou č.p.266/2, 140 22 Praha 4 - Michle

ČEZ Distribuce a.s, IČ 24729035, Teplická č.p.874, 405 02 Děčín 2

OZNÁMENÍ

ZAHÁJENÍ ÚZEMNÍHO ŘÍZENÍ A POZVÁNÍ K VEŘEJNÉMU ÚSTNÍMU JEDNÁNÍ VEŘEJNOU VYHLÁŠKOU

Dne 22.08.2011 podala společnost ČEZ Distribuce a.s., IČ 24729035, Teplická č.p. 874/8, 405 02 Děčín 2, zastoupená na základě plné moci společností Energomontáže Votroubek s.r.o., IČ 28791274, Jiráskova č.p.318, 516 01 Rychnov nad Kněžnou, žádost na vydání územního rozhodnutí o umístění stavby - **Hrádek u Jehnědí, Dvořáček, chata - knn** na pozemcích stp. 130/1, poz.p.č. 1321/5, 1179 a 1181/1 v katastrálním území Hrádek u Jehnědí.

Uvedeným dnem bylo zahájeno územní řízení.

Stavební úřad Městského úřadu Ústí nad Orlicí, jako stavební úřad příslušný podle § 13 odst. 1 písm. f) zákona č. 183/2006 Sb., o územním plánování a stavebním řádu (stavební zákon), v platném znění (dále jen "stavební zákon"), oznamuje podle § 87 odst. 1 stavebního zákona zahájení územního řízení dotčeným orgánům a známým účastníkům řízení a současně nařizuje k projednání návrhu veřejné ústní jednání spojené s místním šetřením na den

27. září 2011 (úterý) v 9:00 hodin

se schůzkou pozvaných na místě samém, tj. u domu č.e. 26 v obci Hrádek.

Účastníci územního řízení mohou své námitky a připomínky k návrhu uplatnit nejpozději při ústním jednání, jinak k nim nebude přihlédnuto. Ve stejné lhůtě sdělí svá stanoviska dotčené orgány.

Vlastník (nájemce) pozemků a staveb, které jsou předmětem územního řízení, je povinen strpět ohledání na místě podle § 54 zákona č. 500/2004 Sb., správní řád, ve znění pozdějších předpisů (dále jen "správní řád"), a k tomuto účelu je zpřístupnit.

Do podkladů pro rozhodnutí mohou účastníci řízení nahlédnout ve lhůtě shora uvedené stavební úřad Městského úřadu Ústí nad Orlicí, úřední dny: Po, St 8:00 - 16:30 hodin, v ostatních dnech po dohodě a při ústním jednání.

Po stanoveném datu, tj. **27. září 2011** mají všichni účastníci řízení možnost seznámit se s podklady pro vydání rozhodnutí podle ust. § 36 odst. 3 správního řádu, a to ve lhůtě 5 pracovních dnů, tj. do 5. října 2011. Tato lhůta 5 dnů již **neslouží k podání námitek**.

Nechá-li se některý z účastníků řízení zastupovat, předloží jeho zástupce při jednání písemnou plnou moc dle ustanovení § 33 správního řádu.

Upozornění pro žadatele


Dle § 87 odst. 2 stavebního zákona je žadatel povinen zajistit, aby informace o jeho záměru a o tom, že podal žádost o vydání územního rozhodnutí, byla bezodkladně poté, co bylo nařízeno veřejné ústní jednání, vyvěšena na místě určeném stavebním úřadem nebo na vhodném veřejně přístupném místě u stavby nebo pozemku, na nichž se má záměr uskutečnit, a to do doby veřejného ústního jednání. Náležitosti této informace jsou uvedeny v § 8 vyhlášky č. 503/2006 Sb.. Součástí informace je grafické vyjádření záměru, popřípadě jiný podklad, z něhož lze usuzovat na architektonickou a urbanistickou podobu záměru a na jeho vliv na okolí. Pokud žadatel uvedenou povinnost nesplní, stavební úřad nařídí opakované veřejné ústní jednání. Tímto by se žadatel dopustil přestupku dle ust. § 178 odst. 1 písm. e) stavebního zákona, v případě žadatele jako právnické nebo podnikající fyzické osoby správního deliktu dle ust. § 180 odst. 1 písm. e) stavebního zákona.

Stavební úřad žadateli určuje, že místem k vyvěšení výše uvedené informace se všemi náležitostmi dle ust. § 87 odst. 2 stavebního zákona bude pozemek stavby, tj. poz.p.č. 1181/1 v katastrálním území Hrádek u Jehnědí.

MĚSTSKÝ ÚŘAD

stavební úřad
Ústí nad Orlicí

-2-


za správnost vyhotovení
Marta Folková
oprávněná úřední osoba

Petr Marčík, v. r.
vedoucí stavebního úřadu

Toto oznámení musí být vyvěšeno okamžitě po jeho obdržení po dobu 15 dnů (v souladu s ust. 25 odst. 2 správního řádu) na úředních deskách Městského úřadu Ústí nad Orlicí a Obecního úřadu Hrádek.

25 -08- 2011

Vyvěšeno dne Sejmuto dne.....
Razítko a podpis orgánu, který potvrzuje vyvěšení a sejmutí oznámení.

Upozornění pro navrhovatele:

Správní poplatek dle položky 18 písm. a) sazebníku zákona č. 634/2004 Sb., o správních poplatcích, v platném znění činí **1100,- Kč**. Poplatek můžete zaplatit složenkou nebo převodem č. účtu 000019-0000420611/0100 variabilní symbol **91810033392** či hotově na pokladně Městského úřadu Ústí nad Orlicí. Pokud nedojde k zaplacení výše uvedeného poplatku do lhůty vydání územního rozhodnutí, stavební úřad Městského úřadu Ústí nad Orlicí dle ust. § 66 odst. 1 písm. d) zákona č. 500/2004 Sb., správní řád, územní řízení usnesením zastaví.

Příloha:

- situační výkres v měřítku 1:500

Doručí se:

Žadatel (zmocněnci na doručencek)

Energomontáže Votroubek s.r.o., Jiráskova č.p.318, 516 01 Rychnov nad Kněžnou

Obec v místě stavby (zmocněnci na doručencek)

Obec Hrádek, Hrádek č.p. 33, 562 01 Ústí nad Orlicí 1

Účastníci územního řízení dle § 85 odst. 2 stavebního zákona (veřejnou vyhláškou)

Zdeněk Dvořáček, Smetanova č.p.136, Ohrazenice,, 533 53 Pardubice 19

Eleonora Dvořáčková, Smetanova č.p.136, Ohrazenice, 533 53 Pardubice 19

Město Litomyšl, Bří.Šťastných č.p.1000, 570 20 Litomyšl

Telefónica O2 Czech Republic, a.s., Za Brumlovkou č.p.266/2, 140 22 Praha 4 - Michle


ČEZ Distribuce a.s, Teplická č.p.874, 405 02 Děčín 2

Dotčené orgány (doporučeně)

Městský úřad, odbor ŠKT, Sychrova č.p.16, 562 16 Ústí nad Orlicí


Městský úřad, odbor ŽP, Sychrova č.p.16, 562 24 Ústí nad Orlicí

Obecní úřad Hrádek, Hrádek č.p.33, 562 01 Ústí nad Orlicí 1

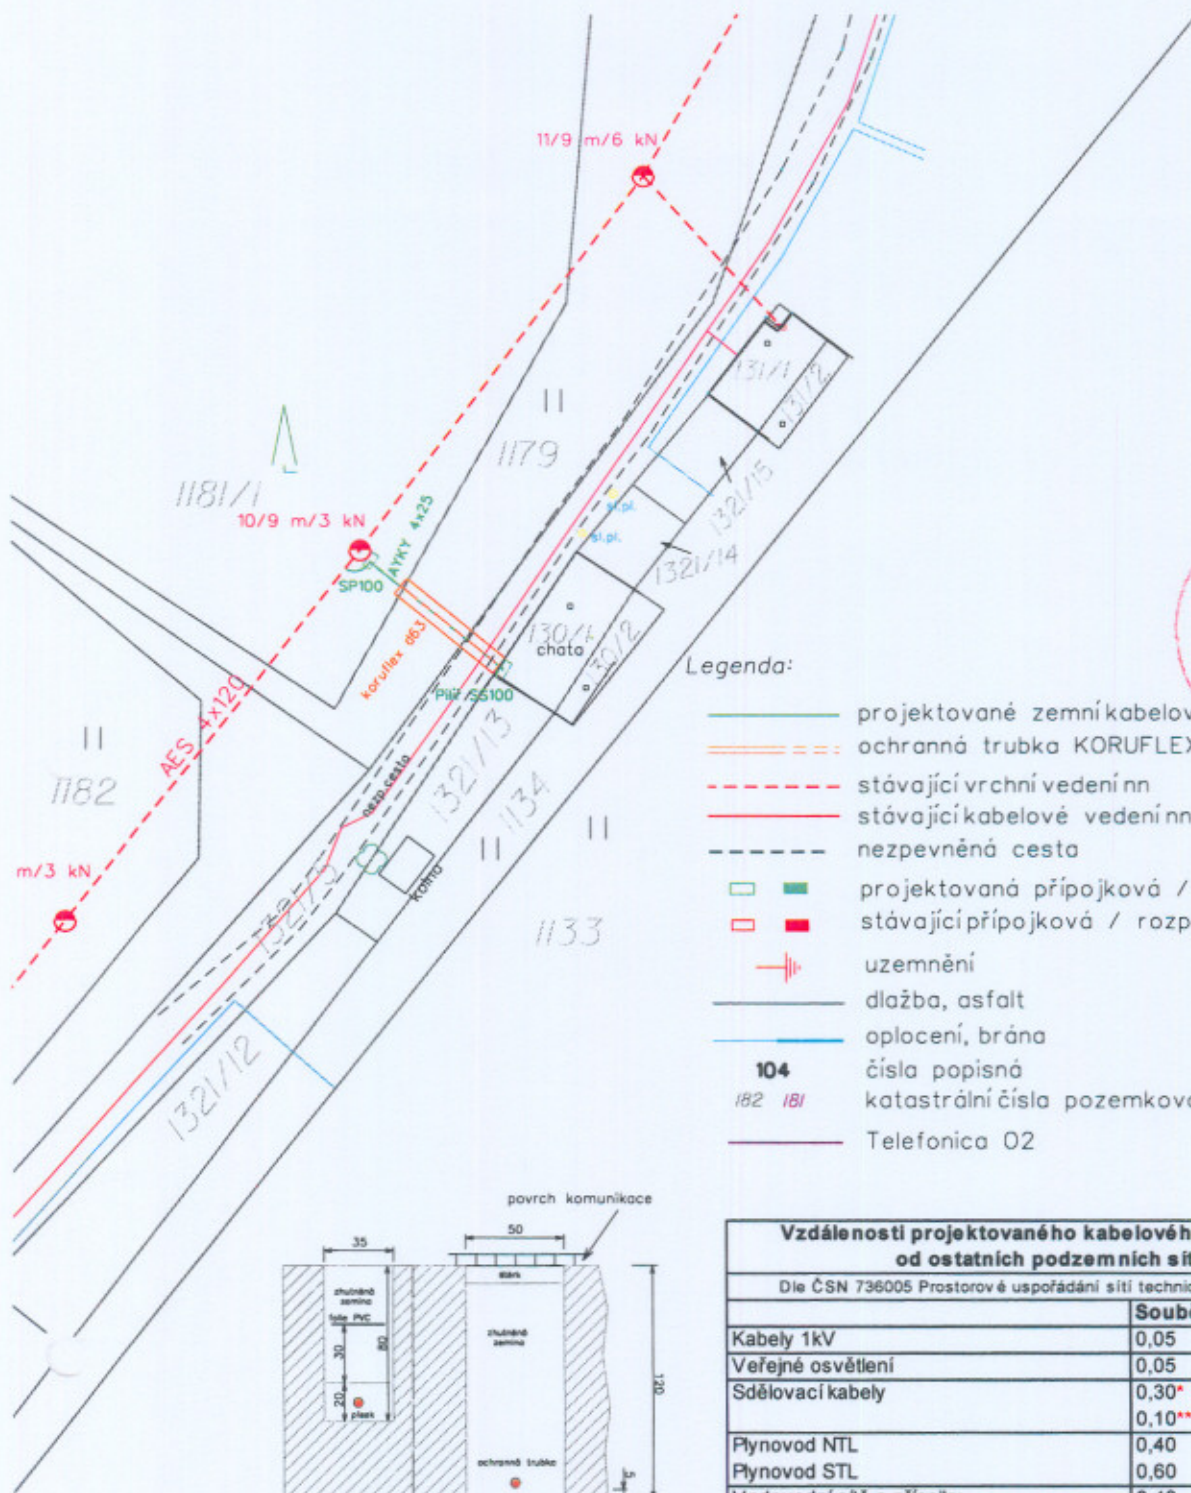

Legenda:

- projektované zemní kabelové vedení
- ochranná trubka KORUFLEX: výkop / protlak
- stávající vrchní vedení nn
- stávající kabelové vedení nn
- nezpevněná cesta
- projektovaná přípojková / rozpojovací skříň nn
- stávající přípojková / rozpojovací skříň nn
- ⊥ uzemnění
- dlažba, asfalt
- oplocení, brána
- 104** čísla popisná
- 182 181** katastrální čísla pozemková / stavební
- Telefonica O2

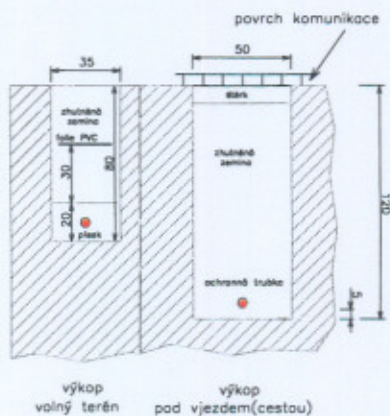

Vzdálenosti projektovaného kabelového vedení nn od ostatních podzemních sítí		
Dle ČSN 736005 Prostorové uspořádání sítí technického vybavení		
	Souběh [m]	Křížení [m]
Kabely 1kV	0,05	0,05
Veřejné osvětlení	0,05	0,05
Sdělovací kabely	0,30*	0,30*
	0,10**	0,10**
Plynovod NTL	0,40	0,10**
Plynovod STL	0,60	0,10**
Vodovodní sítě a přípojky	0,40	0,40*
		0,20**
Stokové sítě a kanalizační přípojky	0,50	0,30

* Nechráněné, ** V ochranné trubce

Kreslil:	Projektoval:	Vedoucí projektant:	Autorizoval:	Energomontáže Jan Votroubek www.energomontaze.cz
Martin Skládal	Martin Skládal	Ing. Jan Votroubek	Ing. Jiří Kotouč	
Místo: Hrádek u Jehnědí	Investor: ČEZ Distribuce, a.s. Děčín		Odbor :	projekty
Název stavby:	Hrádek u Jehnědí, Dvořáček, chata - knn		Datum :	4/2011
Část stavby:	Přípojka nn		Stupeň dok.:	DPSR + R
Obsah výkresu:	Celková situace - montáž		Č. stavby :	IV-12-2008420
			Č. evidenční:	
			Č. archivní:	2011-18
			Měřítko:	1:500
			Č. výkresu:	2.1

