

Městský úřad Ústí nad Orlicí

stavební úřad

562 24 Ústí nad Orlicí, Sychrova 16, tel.: 465 514 111, fax.: 465 525 563

Č.j.: MUUO/41587/2011/SÚ/6529/T6

Ústí nad Orlicí, dne 24. listopadu 2011

Oprávněná úřední osoba: Tóthová, tel.: 465 514 268,

e-mail.: tothova@muuo.cz

Počet listů: 4

Počet příloh: 1

Počet listů příloh: 1

Účastníci řízení podle § 85 odst. 1 písm. a) stavebního zákona – žadatel

Ivana Kodřousková, 24.06.1977, U Zátíší č.p.545, Hodkovičky, 140 00 Praha 4

Účastníci řízení podle § 85 odst. 1 písm. b) stavebního zákona – obec v místě stavby

OBEC ORLICKÉ PODHŮŘÍ, IČ 00279293, Dobrá Voda č.p.4, 562 01 Ústí nad Orlicí 1

Účastníci řízení podle § 85 odst. 2 stavebního zákona

JUDr. Jiří Blohoň, Trávník č.p.1982, 560 02 Česká Třebová 2

Ing. Oldřich Kubín, Letná 24 č.p.421, Staré Pavlovice, 460 12 Liberec 12

Oto Vorlíček, Polská č.p.1266, 562 06 Ústí nad Orlicí 6

Miriám Vorlíčková, Polská č.p.1266, 562 06 Ústí nad Orlicí 6

Luděk Petr, Václavkova č.p.1613, 500 02 Hradec Králové 2

Dušan Baše, Pod Vinicí č.p.1415, 565 01 Choceň 1

Michal Burda, Lhota pod Libčany č.p.132, 503 27 Lhota pod Libčany

Jiří Daněk, 17. Listopadu č.p.682, Litomyšlské Předměstí, Vysoké Mýto

Petra Daňková, 17. Listopadu č.p.682, 566 01 Vysoké Mýto

Daniel Josefy, Štefánikova č.p.621, 566 01 Vysoké Mýto

Jiří Kaše, Ostrovní 1256, 565 01 Choceň 1

Jana Kašová, Ostrovní č.p.1256, 565 01 Choceň 1

Ing. Jiří Košťál, Družstevní č.p.958, 562 01 Ústí nad Orlicí 1

Ing. Marie Košťálová, Družstevní č.p.958, 562 01 Ústí nad Orlicí 1

Radek Nesvačil, U Náhona č.p.314, Plotiště nad Labem, 500 20 Hradec Králové 02

Karel Uhlíř, Antonína Dvořáka č.p.776, 561 69 Králíky

Marie Uhlířová, Antonína Dvořáka č.p.776, 561 69 Králíky

OBEC ORLICKÉ PODHŮŘÍ, IČ 00279293, Dobrá Voda č.p.4, 562 01 Ústí nad Orlicí 1

OZNÁMENÍ

ZAHÁJENÍ ÚZEMNÍHO ŘÍZENÍ A POZVÁNÍ K VEŘEJNÉMU ÚSTNÍMU JEDNÁNÍ

VEŘEJNOU VYHLÁŠKOU

Dne 02.11.2011 podala Ivana Kodřousková, 24.06.1977, U Zátíší č.p.545, Hodkovičky, 140 00 Praha 4, žádost na vydání územního rozhodnutí o umístění stavby: **nepropustné jímky na vyvážení na pozemku: p.č. 252/15 v katastrálním území Říčky u Orlického Podhůří**. Uvedeným dnem bylo zahájeno územní řízení.

Stavební úřad Městského úřadu Ústí nad Orlicí, jako stavební úřad příslušný podle § 13 odst. 1 písm. f) zákona č. 183/2006 Sb., o územním plánování a stavebním řádu (stavební zákon), v platném znění (dále jen "stavební zákon"), oznamuje podle § 87 odst. 1 stavebního zákona zahájení územního řízení dotčeným orgánům a známým účastníkům řízení a současně nařizuje k projednání návrhu veřejné ústní jednání spojené s místním šetřením na den

5. ledna 2012 (čtvrtek) v 9:00 hodin

se schůzkou pozvaných do zasedací místnosti Obecního úřadu v Orlickém Podhůří.

Účastníci územního řízení mohou své námitky a připomínky k návrhu uplatnit nejpozději při ústním jednání, jinak k nim nebude přihlédnuto. Ve stejné lhůtě sdělí svá stanoviska dotčené orgány.

Vlastník (nájemce) pozemků a staveb, které jsou předmětem územního řízení, je povinen strpět ohledání na místě podle § 54 zákona č. 500/2004 Sb., správní řád, ve znění pozdějších předpisů (dále jen "správní řád"), a k tomuto účelu je zpřístupnit.

Do podkladů pro rozhodnutí mohou účastníci řízení nahlédnout ve lhůtě shora uvedené stavební úřad Městského úřadu Ústí nad Orlicí, úřední dny: Po, St 8:00 - 16:30 hod., v ostatních dnech po dohodě a při ústním jednání.

Po stanoveném datu, tj. 05.01.2012, mají všichni účastníci řízení možnost seznámit se s podklady pro vydání rozhodnutí podle ust. § 36 odst. 3 správního řádu, a to ve lhůtě 5 dnů, tj. do 10.01.2012. Tato lhůta 5 dnů již **neslouží k podání námitek**.

Nechá-li se některý z účastníků řízení zastupovat, předloží jeho zástupce při jednání písemnou plnou moc dle ustanovení § 33 správního řádu.

Upozornění pro žadatele

Dle § 87 odst. 2 stavebního zákona je žadatel povinen zajistit, aby informace o jeho záměru a o tom, že podal žádost o vydání územního rozhodnutí, byla bezodkladně poté, co bylo nařízeno veřejné ústní jednání, vyvěšena na místě určeném stavebním úřadem nebo na vhodném veřejně přístupném místě u stavby nebo pozemku, na nichž se má záměr uskutečnit, a to do doby veřejného ústního jednání. Náležitosti této informace jsou uvedeny v § 8 vyhlášky č. 503/2006 Sb.. Součástí informace je grafické vyjádření záměru, popřípadě jiný podklad, z něhož lze usuzovat na architektonickou a urbanistickou podobu záměru a na jeho vliv na okolí. Pokud žadatel uvedenou povinnost nesplní, stavební úřad nařídí opakované veřejné ústní jednání. Tímto by se žadatel dopustil přestupku dle ust. § 178 odst. 1 písm. e) stavebního zákona, v případě žadatele jako právnické nebo podnikající fyzické osoby správního deliktu dle ust. § 180 odst. 1 písm. e) stavebního zákona.

Stavební úřad žadateli určuje, že místem k vyvěšení výše uvedené informace se všemi náležitostmi dle ust. § 87 odst. 2 stavebního zákona, bude úřední deska obecního úřadu obce, ve které má být stavba umístěna, a to po dohodě s tímto úřadem. Nebude-li možné zde informaci vyvěsit, bude vyvěšena na veřejně přístupném místě u pozemků, na nichž se má záměr uskutečnit.

za správnost vyhotovení
Marie Tóthová
oprávněná úřední osoba



Petr Marčík, v. r.
vedoucí stavebního úřadu

Toto oznámení musí být vyvěšeno okamžitě po jeho obdržení po dobu 15 dnů (v souladu s ust. 25 odst. 2 správního řádu) na úředních deskách Městského úřadu Ústí nad Orlicí a Obecního úřadu v Orlickém Podhůří.

Vyvěšeno dne Sejmuto dne.....
Razítko a podpis orgánu, který potvrzuje vyvěšení a sejmutí oznámení.

Doručí se:

Účastníci řízení podle § 85 odst. 1 písm. a) stavebního zákona – žadatel (doporučeně)

Ivana Kodřousková, 24.06.1977, U Zátíší č.p.545, Hodkovičky, 140 00 Praha 4

Účastníci řízení podle § 85 odst. 1 písm. b) stavebního zákona – obec v místě stavby (datovou schránkou)

OBEC ORLICKÉ PODHŮŘÍ, IČ 00279293, Dobrá Voda č.p.4, 562 01 Ústí nad Orlicí 1

Účastníci řízení podle § 85 odst. 2 stavebního zákona (veřejnou vyhláškou)

JUDr. Jiří Blohoň, Trávník č.p.1982, 560 02 Česká Třebová 2

Ing. Oldřich Kubín, Letná 24 č.p.421, Staré Pavlovice, 460 12 Liberec 12

Oto Vorlíček, Polská č.p.1266, 562 06 Ústí nad Orlicí 6

Miriám Vorlíčková, Polská č.p.1266, 562 06 Ústí nad Orlicí 6

Luděk Petr, Václavkova č.p.1613, 500 02 Hradec Králové 2

Dušan Baše, Pod Vinicí č.p.1415, 565 01 Choceň 1

Michal Burda, Lhota pod Libčany č.p.132, 503 27 Lhota pod Libčany

Jiří Daněk, 17.listopadu č.p.682, Litomyšlské Předměstí, Vysoké Mýto

Petra Daňková, 17. listopadu č.p.682, 566 01 Vysoké Mýto

Daniel Josefy, Štefánikova č.p.621, 566 01 Vysoké Mýto

Jiří Kaše, Ostrovní 1256, 565 01 Choceň 1

Jana Kašová, Ostrovní č.p.1256, 565 01 Choceň 1
Ing. Jiří Košťál, Družstevní č.p.958, 562 01 Ústí nad Orlicí 1
Ing. Marie Košťálová, Družstevní č.p.958, 562 01 Ústí nad Orlicí 1
Radek Nesvačil, U Náhona č.p.314, Platiště nad Labem, 500 20 Hradec Králové 02
Karel Uhlíř, Antonína Dvořáka č.p.776, 561 69 Králíky
Marie Uhlířová, Antonína Dvořáka č.p.776, 561 69 Králíky
OBEC ORLICKÉ PODHŮŘÍ, IČ 00279293, Dobrá Voda č.p.4, 562 01 Ústí nad Orlicí 1
Dotčené orgány:
Městský úřad, odbor ŽP, Sychrova č.p.16, 56224 Ústí nad Orlicí
Obecní úřad Orlické Podhůří, Dobrá Voda č.p.4, 56201 Ústí nad Orlicí 1


Ing. Ján Lesák
 stavební projekt
 inženýrská činnost
 ul. Dobrá Voda
 125 00 Praha 4
 IČO: 49306235
 DIČ: CZ49306235

LEGENDA



- 1 REKONSTRUOVANÁ CHATA
STAVĚNÍ V UŽÍVÁNÍ
- 2 VYVÁŽECÍ POLYETYLENOVÁ
VÍTKA Ø110x130/MI. 150CM
- 3 ODVĚTRÁVNÍ POTRUBÍ
PVC Ø110x130 S HLAVICÍ Ø110x130

1:250

Kot. území: Dobrá Voda

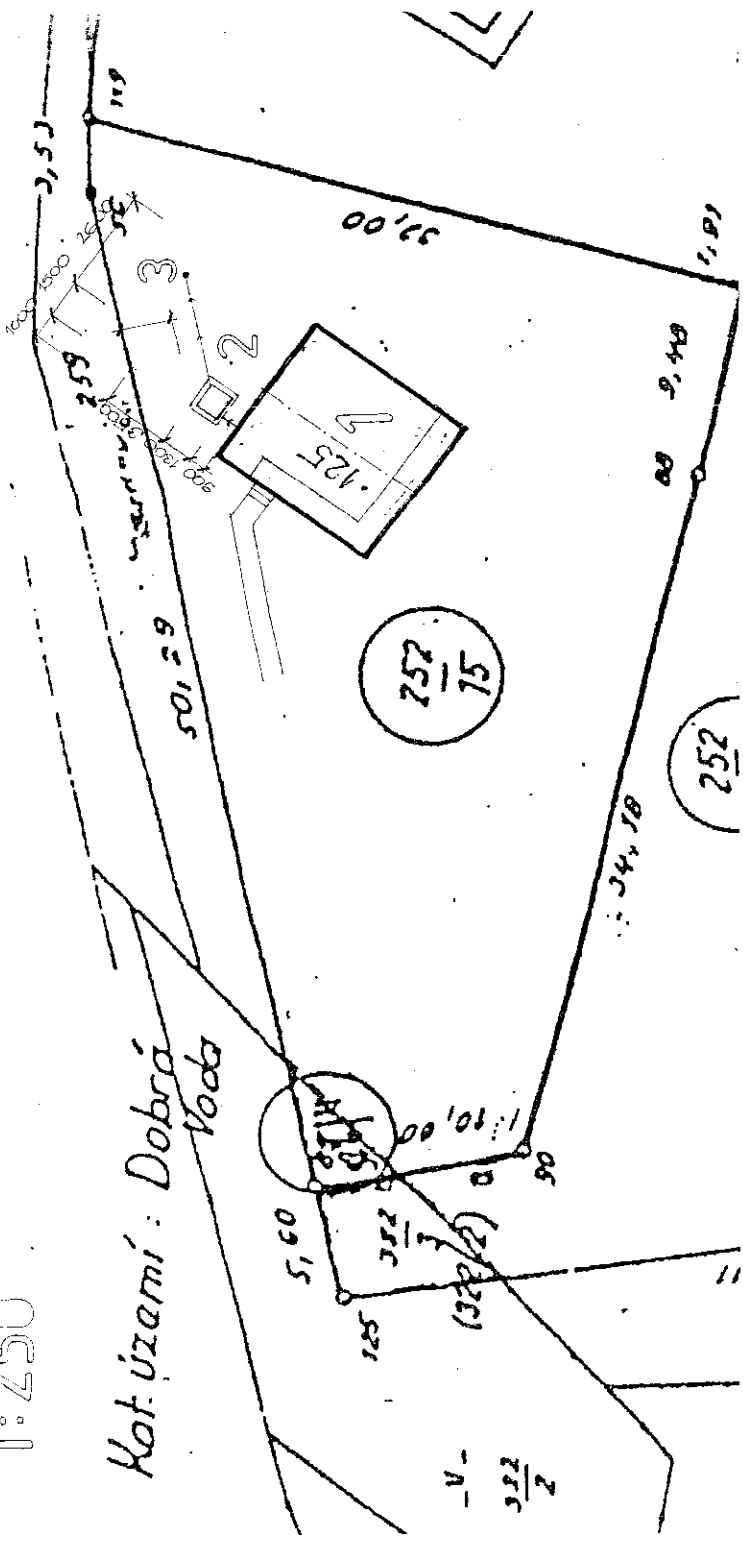

1:720

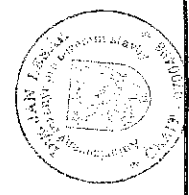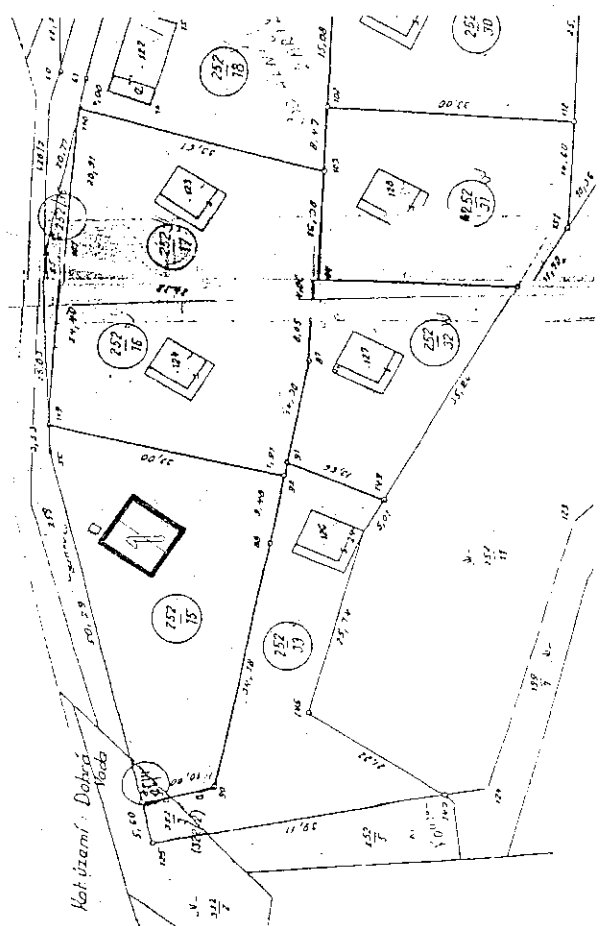

Projektant:	Ing. Ján Lesák, Džbánov 86 IČO 49306235
Investor:	Ivana KOĐOUŠKOVÁ V ZÁTIŠÍ 545/1 Praha 4 147 00
Místo stavby:	Říčky-Dobrá voda p.p.č. 252/15 datum: říjen 2011
Název stavby:	projekt
	formát A4 x 2
	mřítko 1:250/720
Výkres:	SITUACE příloha č. 0 2

12