

099/M

# Městský úřad Ústí nad Orlicí

## stavební úřad

562 24 Ústí nad Orlicí, Sychrova 16, tel.: 465 514 111, fax.: 465 525 563

Č.j.: MUUO/42732/2011/SÚ/6671/ber

Ústí nad Orlicí, dne 5. prosince 2011

**Oprávněná úřední osoba:** Ing. Ivana Bernatáková, tel.: 465 514 275

e-mail.: bernatakova@muuo.cz

Počet listů: 2  
Počet příloh: 1  
Počet listů příloh: 1

### Účastníci řízení podle § 85 odst. 1 písm. a) stavebního zákona - žadatel

Vladimír Zumr, 23.10.1969, Hnátnice č. p. 311, 561 01 Hnátnice

Lenka Zumrová, 13.07.1971, Hnátnice č. p. 311, 561 01 Hnátnice

### Účastníci řízení podle § 85 odst. 1 písm. b) stavebního zákona – obec v místě stavby

Obec Hnátnice, IČ 00278874, Hnátnice č. p. 87, 561 01 Hnátnice

### Účastníci řízení podle § 85 odst. 2 stavebního zákona

Jaroslav Jireš, 12.03.1949, Hnátnice č. p. 57, 561 01 Hnátnice

Anna Jirešová, 05.04.1951, Hnátnice č. p. 57, 561 01 Hnátnice

Libor Unzeitig, 29.01.1970, Skalka č. p. 69, 561 17 Dlouhá Třebová

Pavčina Kalousková, 20.06.1968, Hnátnice č. p. 192, 561 01 Hnátnice

Lubomír Fiedler, 25.09.1942, Jateční č. p. 280, 561 64 Jablonné nad Orlicí

Miluška Fiedlerová, 09.11.1946, Jateční č. p. 280, 561 64 Jablonné nad Orlicí

Obec Hnátnice, IČ 00278874, Hnátnice č. p. 87, 561 01 Hnátnice

RWE Distribuční služby, s.r.o., IČ 27935311, Plynárenská č. p. 499, 657 02 Brno

### Účastníci řízení podle § 109 stavebního zákona

Stavebník - Vladimír Zumr, 23.10.1969, Hnátnice č. p. 311, 561 01 Hnátnice

- Lenka Zumrová, 13.07.1971, Hnátnice č. p. 311, 561 01 Hnátnice

Jaroslav Jireš, 12.03.1949, Hnátnice č.p.57, 561 01 Hnátnice

Anna Jirešová, 05.04.1951, Hnátnice č.p.57, 561 01 Hnátnice

Libor Unzeitig, 29.01.1970, Skalka č.p.69, 561 17 Dlouhá Třebová

Pavčina Kalousková, 20.06.1968, Hnátnice č.p.192, 561 01 Hnátnice

Lubomír Fiedler, 25.09.1942, Jateční č.p.280, 561 64 Jablonné nad Orlicí

Miluška Fiedlerová, 09.11.1946, Jateční č.p.280, 561 64 Jablonné nad Orlicí

Obec Hnátnice, IČ 00278874, Hnátnice č. p. 87, 561 01 Hnátnice

RWE Distribuční služby, s.r.o., IČ 27935311, Plynárenská č.p.499, 657 02 Brno

# VEŘEJNÁ VYHLÁŠKA OZNÁMENÍ

## O ZAHÁJENÍ SPOJENÉHO ÚZEMNÍHO A STAVEBNÍHO ŘÍZENÍ, NAŘÍZENÍ VEŘEJNÉHO PROJEDNÁNÍ A POZVÁNÍ K ÚSTNÍMU JEDNÁNÍ

Dne 17.10.2011 podali Vladimír Zumr, 23.10.1969, Hnátnice č. p. 311, 561 01 Hnátnice a Lenka Zumrová, 13.07.1971, Hnátnice č. p. 311, 561 01 Hnátnice žádost na vydání rozhodnutí o umístění stavby a stavebního povolení na **novostavbu garáže u rodinného domu č. p. 311 v Hnátnici na pozemku poz. p. č. 808/10 v katastrálním území Hnátnice.**

Uvedeným dnem bylo stavební řízení spojené s územním řízením zahájeno.

Stavební úřad Městského úřadu Ústí nad Orlicí, jako stavební úřad příslušný dle ustanovení § 13 odst. 1 písm. f) zákona č. 183/2006 Sb., o územním plánování a stavebním řádu (stavební zákon), v platném znění (dále jen "stavební zákon") a jako stavební úřad místně příslušný dle § 13 odst. 1 písm. b) zákona č. 500/2004., správní řád, usnesením č. j. MUUO/42710/2011/SÚ/6671/ber ze dne 5.12.2011 rozhodl podle § 78 odst. 1 stavebního zákona o spojení územního řízení se stavebním řízením. Toto usnesení dle § 140 odst. 4 správního řádu poznamenal do spisu. S jeho obsahem a odůvodněním se mohou účastníci řízení seznámit nahlédnutím do spisu.

1) Stavební úřad oznamuje v souladu s ustanovením § 87 odst. 1 stavebního zákona zahájení územního řízení a současně nařizuje k projednání předložené žádosti o vydání rozhodnutí o umístění stavby veřejné ústní jednání spojené s místním šetřením

### na den 6. ledna 2012 (pátek) v 9:00 hodin.

se schůzkou pozvaných na místě stavby – tj. u rodinného domu č. p. 311 v Hnátnici.

Dotčené orgány, účastníci řízení a veřejnost mohou závazná stanoviska, námítky či připomínky, popřípadě důkazy, uplatnit nejpozději při veřejném ústním jednání, jinak k nim nebude přihlédnuto.

2) Stavební úřad oznamuje v souladu s ustanovením § 112 odst. 1 stavebního zákona zahájení stavebního řízení. Jelikož jsou mu dobře známy poměry staveniště a žádost poskytuje dostatečný podklad pro posouzení navrhované stavby a stanovení podmínek k jejímu provádění, upouští dle § 112 odst. 2 stavebního zákona od ústního jednání a místního šetření. Účastníci stavebního řízení mohou k předložené žádosti uplatnit své námítky a připomínky nejpozději do

### 11. ledna 2012

jinak k nim nebude přihlédnuto. Ve stejné lhůtě sdělí svá stanoviska dotčené orgány.


Do podkladů pro rozhodnutí mohou účastníci řízení nahlédnout ve lhůtě shora uvedené na stavební úřad Městského úřadu Ústí nad Orlicí, úřední dny: Po, St 8:00 - 16:30 hod., v ostatních dnech po dohodě., v ostatních dnech po telefonické domluvě.

Po stanoveném datu, tj. **11.01.2012**, mají všichni účastníci řízení možnost seznámit se s podklady pro vydání rozhodnutí podle ust. § 36 odst. 3 správního řádu, a to ve lhůtě 5 kalendářních dnů, tj. do **16.01.2012**. Tato lhůta 5 dnů již **neslouží k podání námítek**.

Nechá-li se některý z účastníků zastupovat, předloží jeho zástupce při jednání písemnou plnou moc dle ustanovení § 33 správního řádu.

**Poučení pro stavebníka:**

Stavební úřad upozorňuje žadatele na povinnost dle ust. § 87 odst. 2 stavebního zákona zajistit, aby informace o jeho záměru a o tom, že podal žádost o vydání územního rozhodnutí, byla bezodkladně poté, co bylo nařízeno veřejné ústní jednání, vyvěšena na místě určeném stavebním úřadem nebo na vhodném veřejně přístupném místě u stavby nebo pozemku, na nichž se má záměr uskutečnit, a to do doby veřejného ústního jednání. Náležitosti této informace jsou uvedeny v § 8 vyhlášky č. 503/2006 Sb.. Součástí informace je grafické vyjádření záměru, popřípadě jiný podklad, z něhož lze usuzovat na architektonickou a urbanistickou podobu záměru a na jeho vliv na okolí. Pokud žadatel uvedenou povinnost nesplní, stavební úřad nařídí opakované veřejné ústní jednání. Tímto by se žadatel dopustil přestupku dle ust. § 178 odst. 1 písm. e) stavebního zákona, v případě žadatele jako právnické nebo podnikající fyzické osoby správního deliktu dle ust. § 180 odst. 1 písm. e) stavebního zákona.

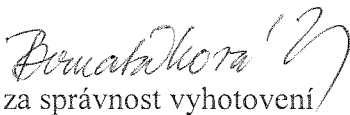  
za správnost vyhotovení  
Ing. Ivana Bernatáková  
oprávněná úřední osoba

Petr Marčík, v. r.  
vedoucí stavebního úřadu

**MĚSTSKÝ ÚŘAD**  
stavební úřad  
Ústí nad Orlicí  
-5-

Toto oznámení musí být vyvěšeno okamžitě po jeho obdržení po dobu 15 dnů (v souladu s ust. 25 odst. 2 správního řádu) na úředních deskách Městského úřadu Ústí nad Orlicí a Obecního úřadu v Hnátnici. Zároveň žádáme o vrácení tohoto dokumentu s uvedením dne vyvěšení a sejmutí, včetně razítka a podpisu.

Současně úřady uvedených obcí příslušných k vyvěšení tohoto dokumentu potvrzují, že tato písemnost byla zveřejněna způsobem umožňujícím dálkový přístup (podle věty druhé § 25 odst. 2 správního řádu).

Vyvěšeno dne .....

Sejmuto dne.....

Razítko a podpis orgánu, který potvrzuje vyvěšení a sejmutí oznámení.

**Správní poplatek:**

Správní poplatek dle položky 17 odst. 1 písm. d) sazebníku zákona č. 634/2004 Sb., o správních poplatcích, v platném znění činí **300,- Kč**. Poplatek můžete zaplatit složenkou nebo převodem č. účtu 000019-0000420611/0100 variabilní symbol **9181003450** či hotově na pokladně Městského úřadu Ústí nad Orlicí. Pokud nedojde k zaplacení výše uvedeného poplatku do lhůty vydání územního rozhodnutí, stavební úřad Městského úřadu Ústí nad Orlicí dle ust. § 66 odst. 1 písm. d) zákona č. 500/2004 Sb., správní řád, řízení usnesením zastaví.

**Příloha:**

- situační výkres

**Doručí se:**

*Účastníci územního řízení dle § 85 odst. 1 stavebního zákona*

*Žadatel (doporučeně, do vlastních rukou)*

Vladimír Zumr, Hnátnice č. p. 311, 561 01 Hnátnice

Lenka Zumrová, Hnátnice č. p. 311, 561 01 Hnátnice

*Obec v místě stavby (datová schránka)*

Obec Hnátnice, IČ 00278874, Hnátnice č. p. 87, 561 01 Hnátnice

*Účastníci územního řízení dle § 85 odst. 2 stavebního zákona (veřejnou vyhláškou)*

Jaroslav Jireš, Hnátnice č. p. 57, 561 01 Hnátnice

Anna Jirešová, Hnátnice č. p. 57, 561 01 Hnátnice

Libor Unzeitig, Skalka č. p. 69, 561 17 Dlouhá Třebová

Pavλίna Kalousková, Hnátnice č. p. 192, 561 01 Hnátnice

Obec Hnátnice, IČ 00278874, Hnátnice č. p. 87, 561 01 Hnátnice

Lubomír Fiedler, Jateční č. p. 280, 561 64 Jablonné nad Orlicí

Míluška Fiedlerová, Jateční č. p. 280, 561 64 Jablonné nad Orlicí

RWE Distribuční služby, s.r.o., Plynárenská č. p. 499, 657 02 Brno

*Účastníci řízení podle § 109 stavebního zákona (doporučeně, do vlastních rukou, datová schránka)*

Vladimír Zumr, Hnátnice č. p. 311, 561 01 Hnátnice

Lenka Zumrová, Hnátnice č. p. 311, 561 01 Hnátnice

Jaroslav Jireš, Hnátnice č. p. 57, 561 01 Hnátnice

Anna Jirešová, Hnátnice č. p. 57, 561 01 Hnátnice

Libor Unzeitig, Skalka č. p. 69, 561 17 Dlouhá Třebová

Pavλίna Kalousková, Hnátnice č. p. 192, 561 01 Hnátnice

Obec Hnátnice, IČ 00278874, Hnátnice č. p. 87, 561 01 Hnátnice

Lubomír Fiedler, Jateční č. p. 280, 561 64 Jablonné nad Orlicí


Míluška Fiedlerová, Jateční č. p. 280, 561 64 Jablonné nad Orlicí

RWE Distribuční služby, s.r.o., Plynárenská č. p. 499, 657 02 Brno

*Dotčené orgány (doporučeně, datová schránka)*

Městský úřad, odbor ŽP, Sychrova č. p. 16, 562 24 Ústí nad Orlicí

Hasičský záchranný sbor Pardubického kraje, Teplého č.p. 1526, 530 02 Pardubice 2

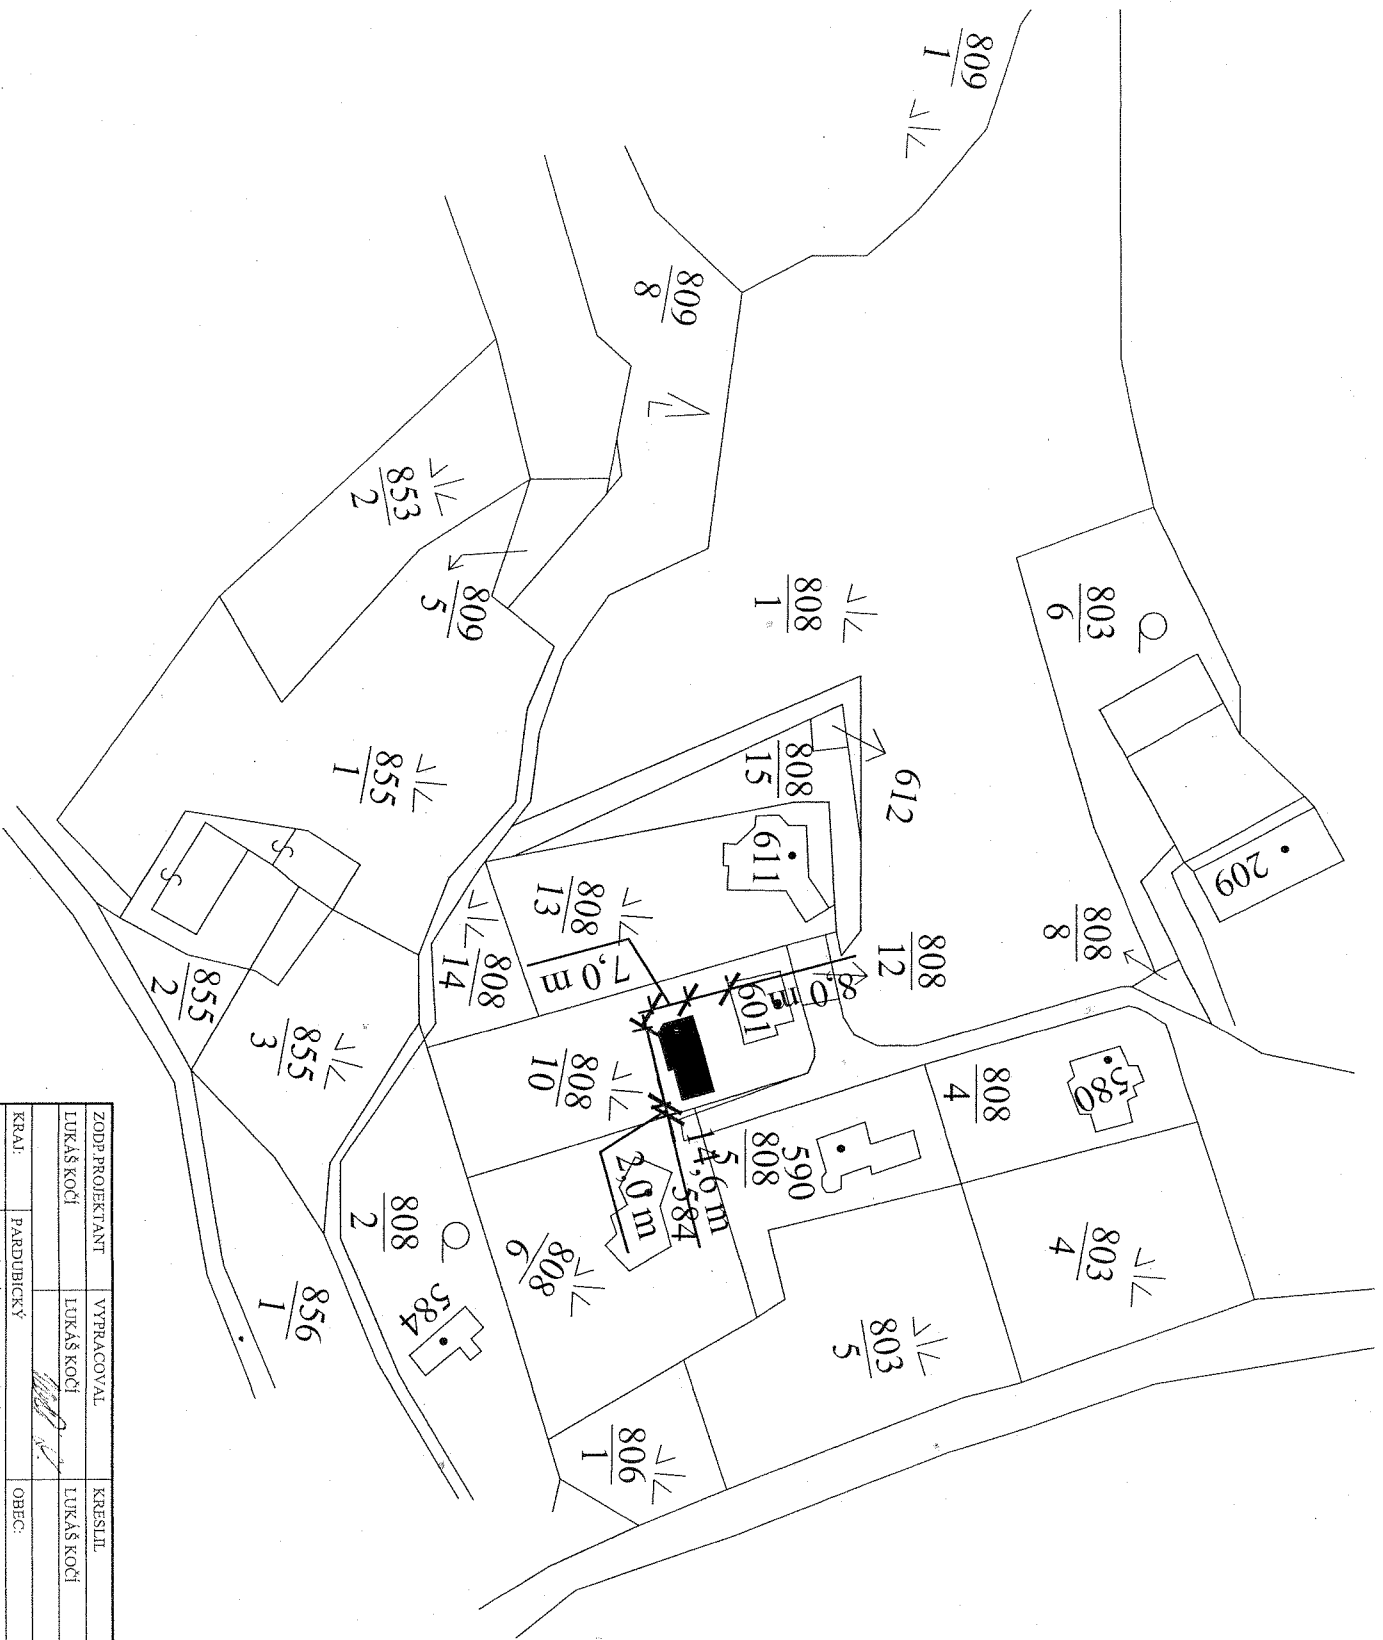

**LEGENDA**  
 ■ NAVRHOVANÝ OBJEKT

*Handwritten signature*

ZODP. PROJEKTANT	VYPRACOVAL	KRESLIL	KONTROLOVAL
LUKÁŠ KOČI	LUKÁŠ KOČI	LUKÁŠ KOČI	
KRAJ:	PARDBUBICKÝ	OBEC:	HNÁTNICE
INVESTOR:	MANŽELÉ ZUDKROVI, HNÁTNICE 311		
AKCE:	NOVOSTAVBA GARÁŽE NA P.P.Č. 808/10 K.Ú. HNÁTNICE		
OBSAH:	SITUACE		
FORMÁT	2 x A4		
MĚŘÍTKO	1 : 1000		
DATA	8/2011		
STUPEŇ PD	DOS		
ČÍSLO ŽAK.	P02/2011		
ČÍSLO VÝKR.	C		

