

# Městský úřad Ústí nad Orlicí

## stavební úřad

562 24 Ústí nad Orlicí, Sychrova 16, tel.: 465 514 111, fax.: 465 525 563

Č.j.: MUUO/3351/2012/SÚ/Fo

SÚ-USR-FO/585/2012

Ústí nad Orlicí, dne 26. ledna 2012

Oprávněná úřední osoba: Folková, tel.: 465 514 261

e-mail.: folkova@muuo.cz

Počet listů: 2

Počet příloh: 1

Počet listů příloh: 1

### Účastníci řízení podle § 85 odst. 1 písm. a) stavebního zákona – žadatel

Marek Sokol, 27.06.1983, Dr.E.Beneše č.p.651, Parník, 560 02 Česká Třebová 2

### Účastníci řízení podle § 85 odst. 1 písm. b) stavebního zákona – obec v místě stavby

Obec Řetová, IČ 00279447, Řetová č.p.190, 561 41 Řetová

### Účastníci řízení podle § 85 odst. 2 stavebního zákona

Obec Řetová, IČ 00279447, Řetová č.p.190, 561 41 Řetová

Jaroslava Provazníková, 21.01.1940, Řetová č.p.96, 561 41 Řetová

Martin Sokol, 14.11.1961, Řetová č.p.96, 561 41 Řetová

Jana Sokolová, 27.10.1961, Řetová č.p.96, 561 41 Řetová

Lesy České republiky, s.p., IČ 42196451, Přemyslova č.p.1106, 501 68 Hradec Králové

Tomáš Vašátko, 12.01.1981, Řetová č.p.171, 561 41 Řetová

## OZNÁMENÍ

### ZAHÁJENÍ ÚZEMNÍHO ŘÍZENÍ A POZVÁNÍ K VEŘEJNÉMU ÚSTNÍMU JEDNÁNÍ

### VEŘEJNOU VYHLÁŠKOU

Dne 17.01.2012 podal Marek Sokol, 27.06.1983, Dr.E.Beneše č.p.651, Parník, 560 02 Česká Třebová 2, žádost na vydání územního rozhodnutí o umístění stavby - **kanalizační přípojka, ČOV s kanalizací napojenou do obecní kanalizace pro novostavbu RD v Řetové** na pozemcích poz.p.č. 220/3, 220/4 a 1341/2 v katastrálním území Řetová.

Uvedeným dnem bylo zahájeno územní řízení.

Stavební úřad Městského úřadu Ústí nad Orlicí, jako stavební úřad příslušný podle § 13 odst. 1 písm. f) zákona č. 183/2006 Sb., o územním plánování a stavebním řádu (stavební zákon), v platném znění (dále jen "stavební zákon"), oznamuje podle § 87 odst. 1 stavebního zákona zahájení územního řízení dotčeným orgánům a známým účastníkům řízení a současně nařizuje k projednání návrhu veřejné ústní jednání spojené s místním šetřením na den

#### **1. března 2012 (čtvrtek) v 8:30 hodin**

se schůzkou pozvaných na místě samém, tj. na poz.p.č. 220/3 v k.ú. Řetová u RD čp.96 v Řetové.

Účastníci územního řízení mohou své námitky a připomínky k návrhu uplatnit nejpozději při ústním jednání, jinak k nim nebude přihlédnuto. Ve stejné lhůtě sdělí svá stanoviska dotčené orgány.

Vlastník (nájemce) pozemků a staveb, které jsou předmětem územního řízení, je povinen strpět ohledání na místě podle § 54 zákona č. 500/2004 Sb., správní řád, ve znění pozdějších předpisů (dále jen "správní řád"), a k tomuto účelu je zpřístupnit.

Do podkladů pro rozhodnutí mohou účastníci řízení nahlédnout ve lhůtě shora uvedené stavební úřad Městského úřadu Ústí nad Orlicí, úřední dny: Po, St 8:00 - 16:30 hodin, v ostatních dnech po dohodě a při ústním jednání.

Po stanoveném datu, tj. 01.03.2012, mají všichni účastníci řízení možnost seznámit se s podklady pro vydání rozhodnutí podle ust. § 36 odst. 3 správního řádu, a to ve lhůtě 5 pracovních dnů, tj. do 08.03.2012. Tato lhůta 5 dnů již **neslouží k podání námitek**.

Nechá-li se některý z účastníků řízení zastupovat, předloží jeho zástupce při jednání písemnou plnou moc dle ustanovení § 33 správního řádu.

#### Upozornění pro žadatele

Dle § 87 odst. 2 stavebního zákona je žadatel povinen zajistit, aby informace o jeho záměru a o tom, že podal žádost o vydání územního rozhodnutí, byla bezodkladně poté, co bylo nařízeno veřejné ústní jednání, vyvěšena na místě určeném stavebním úřadem nebo na vhodném veřejně přístupném místě u stavby nebo pozemku, na nichž se má záměr uskutečnit, (tj. na poz.p.č. 220/3 v k.ú. Řetová) a to do doby veřejného ústního jednání. Náležitosti této informace jsou uvedeny v § 8 vyhlášky č. 503/2006 Sb.. Součástí informace je grafické vyjádření záměru, popřípadě jiný podklad, z něhož lze usuzovat na architektonickou a urbanistickou podobu záměru a na jeho vliv na okolí. Pokud žadatel uvedenou povinnost nesplní, stavební úřad nařídí opakované veřejné ústní jednání. Tímto by se žadatel dopustil přestupku dle ust. § 178 odst. 1 písm. e) stavebního zákona, v případě žadatele jako právnické nebo podnikající fyzické osoby správního deliktu dle ust. § 180 odst. 1 písm. e) stavebního zákona.

Stavební úřad žadateli určuje, že místem k vyvěšení výše uvedené informace se všemi náležitostmi dle ust. § 87 odst. 2 stavebního zákona, bude úřední deska obecního úřadu obce, ve které má být stavba umístěna, a to po dohodě s tímto úřadem. Nebude-li možné zde informaci vyvěsit, bude vyvěšena na veřejně přístupném místě u pozemků, na nichž se má záměr uskutečnit.



za správnost vyhotovení  
Marta Folková  
oprávněná úřední osoba

MĚSTSKÝ ÚŘAD  
stavební úřad  
Ústí nad Orlicí  
-2-

Petr Marčík, v. r.  
vedoucí stavebního úřadu

Toto oznámení musí být vyvěšeno okamžitě po jeho obdržení po dobu 15 dnů (v souladu s ust. 25 odst. 2 správního řádu) na úředních deskách Městského úřadu Ústí nad Orlicí a Obecního úřadu v Řetové.

Vyvěšeno dne .....

Sejmuto dne.....

Razítko a podpis orgánu, který potvrzuje vyvěšení a sejmnutí oznámení.

**Příloha:**

- situace v měřítku 1:250

**Doručí se:**

*Žadatel (zmocněnci na doručení)*

Marek Sokol, Dr.E.Beneše č.p.651, Parník, 560 02 Česká Třebová 2

*Obec v místě stavby (zmocněnci na doručení)*

Obec Řetová, Řetová č.p.190, 561 41 Řetová

*Účastníci územního řízení dle § 85 odst. 2 stavebního zákona (veřejnou vyhláškou)*

Jaroslava Provazníková, Řetová č.p.96, 561 41 Řetová

Martin Sokol, Řetová č.p.96, 561 41 Řetová

Jana Sokolová, Řetová č.p.96, 561 41 Řetová


Lesy České republiky s.p., Přemyslova č.p.1106, 501 68 Hradec Králové

Tomáš Vašátko, Řetová č.p.171, 561 41 Řetová

*Dotčené orgány (doporučeně)*

Městský úřad, odbor ŽP, Sychrova č.p.16, 562 24 Ústí nad Orlicí

Obecní úřad Řetová, Řetová č.p.190, 561 41 Řetová

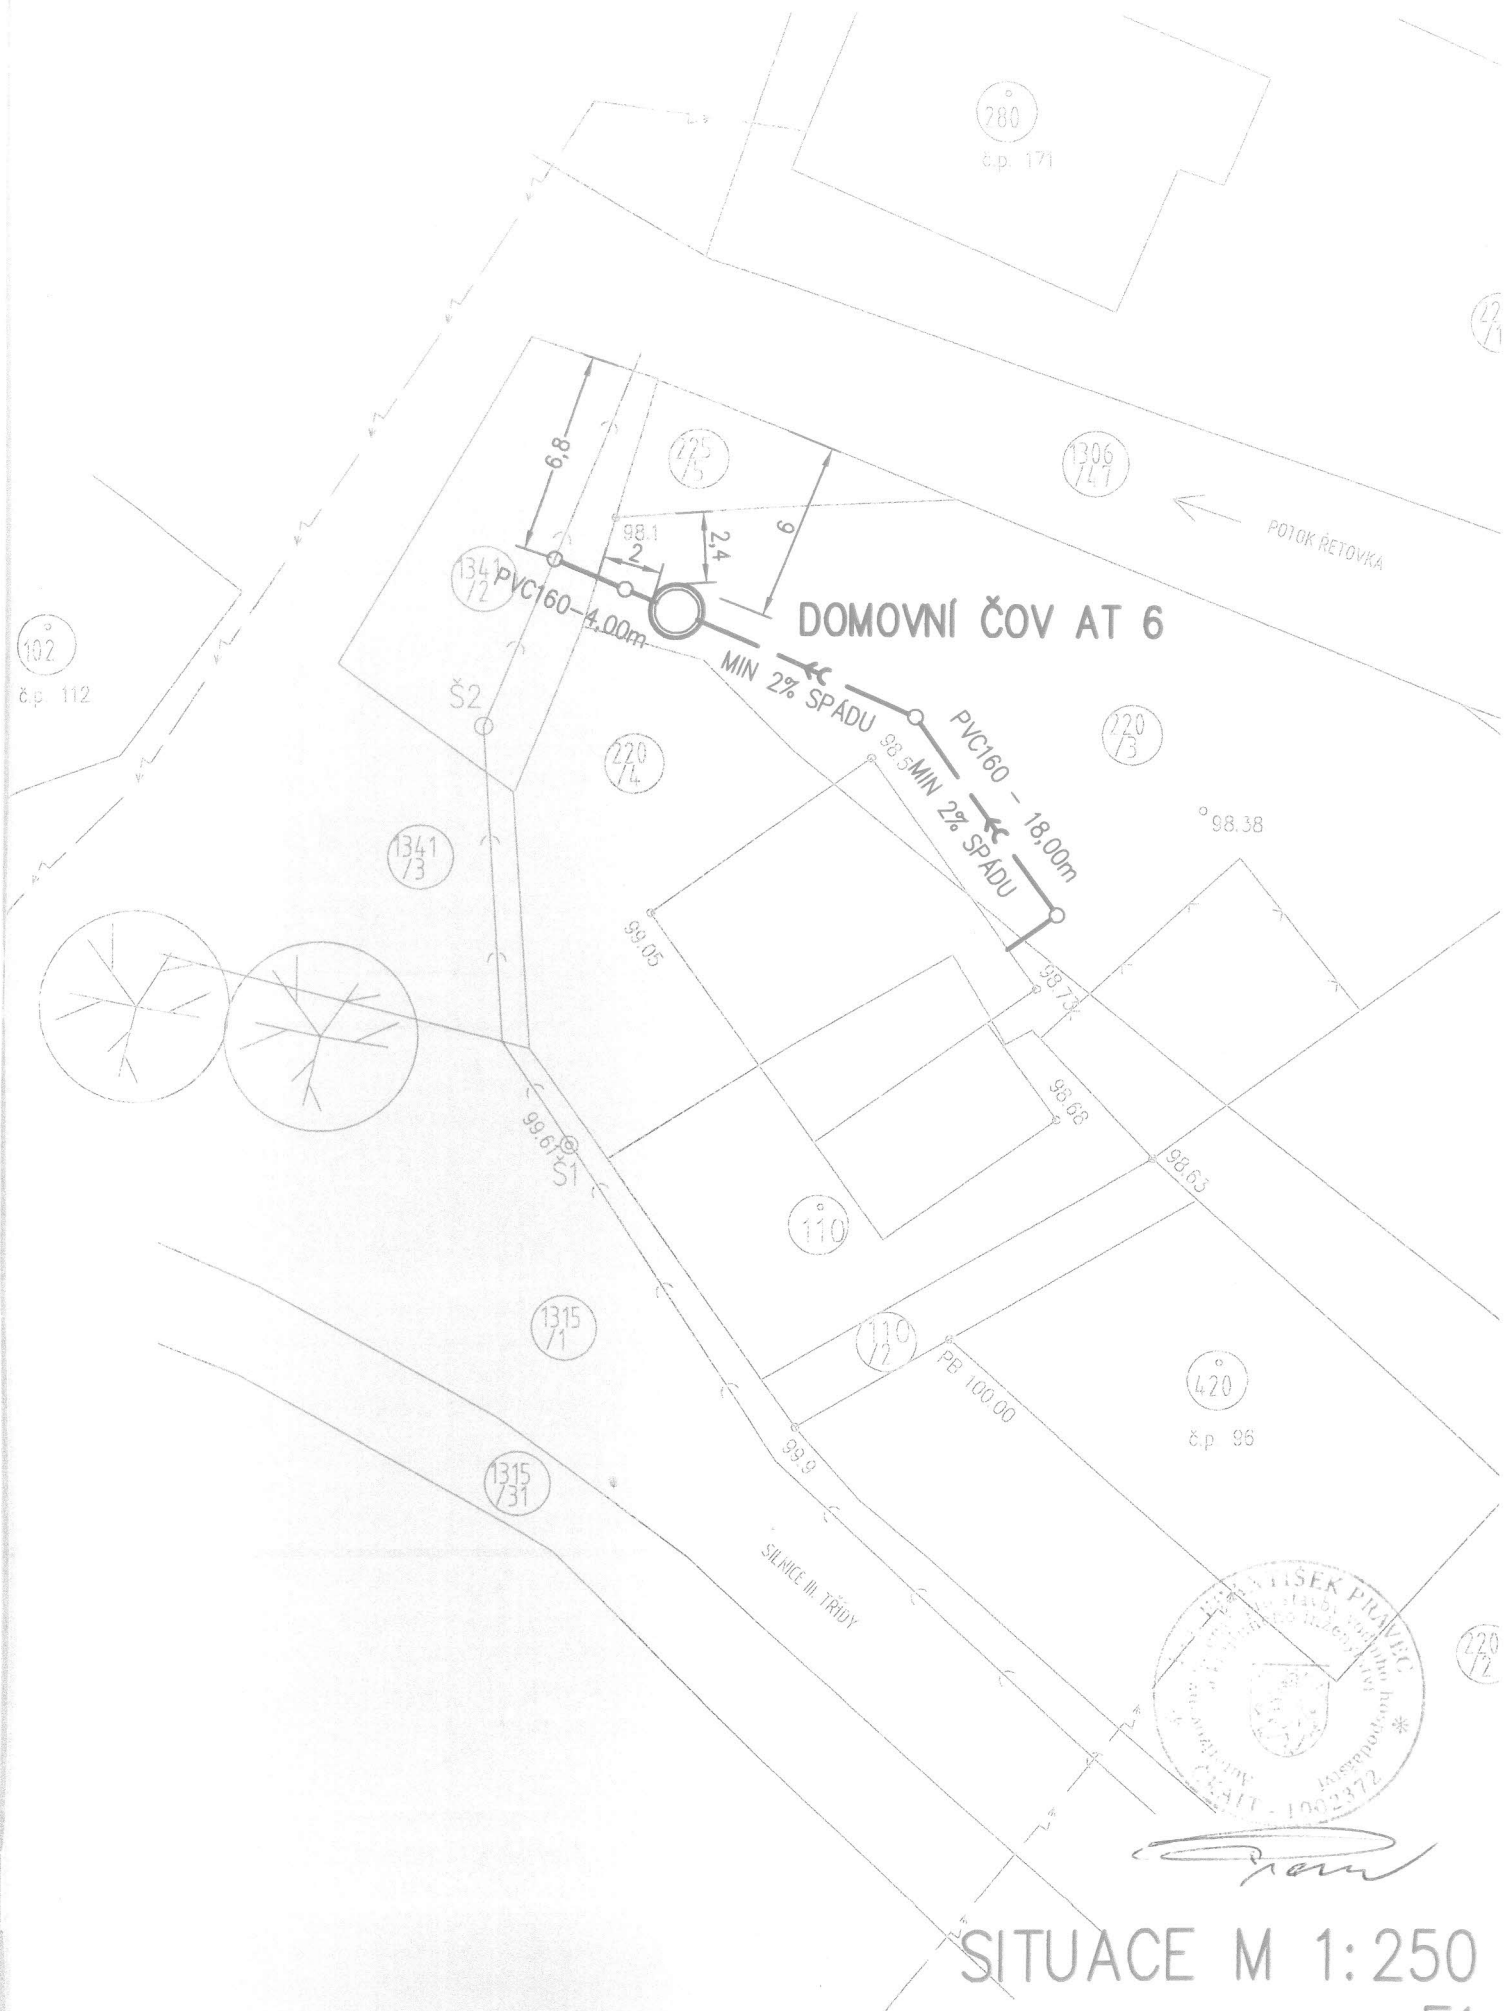

**DOMOVNÍ ČOV AT 6**

POTOK ŘETOVKA

MIN 2% SPÁDU  
 PVC160 - 4,00m  
 PVC160 - 18,00m  
 MIN 2% SPÁDU

134  
72

125  
75

1306  
747

102

č.p. 112

120  
74


120  
73

1341  
73

98.38

99.05

98.72

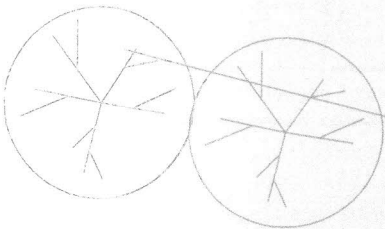

110

1315  
71

110

420

č.p. 96

1315  
731

PB 100-00

SILNICE III. TŘÍDY



**SITUACE M 1:250**  
**F1.**