

870/12

Městský úřad Ústí nad Orlicí

stavební úřad

562 24 Ústí nad Orlicí, Sychrova 16, tel.: 465 514 111, fax.: 465 525 563

Č.j.: MUUO/5901/2012/SÚ/Fo

Sp. zn.: SÚ-USR-FO/1006/2012

Ústí nad Orlicí, dne 22. února 2012

Oprávněná úřední osoba: Folková, tel.: 465 514 261

e-mail.: folkova@muuo.cz

Počet listů: 2

Počet příloh: 1

Počet listů příloh: 1

Účastníci řízení podle § 85 odst. 1 písm. a) stavebního zákona – žadatel

Martin Přívratský, 18.11.1971, Jehnědí č.p.96, 562 01 Ústí nad Orlicí 1

Jitka Přívratská, 14.05.1971, Jehnědí č.p.96, 562 01 Ústí nad Orlicí 1

Účastníci řízení podle § 85 odst. 1 písm. b) stavebního zákona – obec v místě stavby

Obec Jehnědí, IČ 00279005, Jehnědí č.p.3, 562 01 Ústí nad Orlicí 1

Účastníci řízení podle § 85 odst. 2 stavebního zákona

Jaroslava Pospíšilová, 07.04.1941, Jehnědí č.p.96, 562 01 Ústí nad Orlicí 1

Bohumil Kratochvíl, Opatov č.p.169, 569 12 Opatov v Čechách

Stanislav Mikulecký, 30.04.1958, Jehnědí č.p.95, 562 01 Ústí nad Orlicí 1

Ludmila Mikulecká, 20.01.1960, Jehnědí č.p.95, 562 01 Ústí nad Orlicí 1

Správa a údržba silnic Pardubického kraje, Doubravice č.p. 98, 533 53 Pardubice

OZNÁMENÍ

ZAHÁJENÍ ÚZEMNÍHO ŘÍZENÍ A POZVÁNÍ K VEŘEJNÉMU ÚSTNÍMU JEDNÁNÍ VEŘEJNOU VYHLÁŠKOU

Dne 20.02.2012 podali Martin Přívratský, 18.11.1971, Jehnědí č.p.96, 562 01 Ústí nad Orlicí 1 a Jitka Přívratská, 14.05.1971, Jehnědí č.p.96, 562 01 Ústí nad Orlicí 1 žádost na vydání územního rozhodnutí o umístění stavby - **ČOV s kanalizací a příjezdová komunikace pro novostavbu RD v Jehnědí** na pozemcích poz.p.č. 169/10 a 169/13 v katastrálním území Jehnědí. Uvedeným dnem bylo zahájeno územní řízení.

Stavební úřad Městského úřadu Ústí nad Orlicí, jako stavební úřad příslušný podle § 13 odst. 1 písm. f) zákona č. 183/2006 Sb., o územním plánování a stavebním řádu (stavební zákon), v platném znění (dále jen "stavební zákon"), oznamuje podle § 87 odst. 1 stavebního zákona zahájení územního řízení dotčeným orgánům a známým účastníkům řízení a současně nařizuje k projednání návrhu veřejné ústní jednání spojené s místním šetřením na den

27. března 2012 (úterý) v 9:00 hodin

se schůzkou pozvaných na místě samém, tj. u RD č.p. 96 na poz.p.č. 169/13 v k.ú. Jehnědí.

Správní poplatek:

Správní poplatek dle položky 18 písm. a) a položky 20 písm. a) sazebníku zákona č. 634/2004 Sb., o správních poplatcích, v platném znění činí **1.100,- Kč**. Poplatek můžete zaplatit složenkou nebo převodem č. účtu 000019-0000420611/0100 variabilní symbol **9181003482** či hotově na pokladně Městského úřadu Ústí nad Orlicí. Pokud nedojde k zaplacení výše uvedeného poplatku do lhůty vydání územního rozhodnutí, stavební úřad Městského úřadu Ústí nad Orlicí dle ust. § 66 odst. 1 písm. d) zákona č. 500/2004 Sb., správní řád, územní řízení usnesením zastaví.

Příloha:

- situační výkres

Doručí se:

Žadatel (zmocněnci na doručenkou)

Martin Přívratský, Jehnědí č.p.96, 562 01 Ústí nad Orlicí 1

Jítka Přívratská, Jehnědí č.p.96, 562 01 Ústí nad Orlicí 1

Obec v místě stavby (zmocněnci na doručenkou)

Obec Jehnědí, Jehnědí č.p.3, 562 01 Ústí nad Orlicí 1

Účastníci územního řízení dle § 85 odst. 2 stavebního zákona (veřejnou vyhláškou)

Obec Jehnědí, Jehnědí č.p.3, 562 01 Ústí nad Orlicí 1

Jaroslava Pospíšilová, Jehnědí č.p.96, 562 01 Ústí nad Orlicí 1

Bohumil Kratochvíl, Opatov č.p.169, 569 12 Opatov v Čechách

Stanislav Mikulecký, Jehnědí č.p.95, 562 01 Ústí nad Orlicí 1


Ludmila Mikulecká, Jehnědí č.p.95, 562 01 Ústí nad Orlicí 1

Správa a údržba silnic Pardubického kraje, Doubravice č.p. 98, 533 53 Pardubice

Dotčené orgány (doporučeně)



Městský úřad, odbor ŽP, Sychrova č.p.16, 562 24 Ústí nad Orlicí

Obecní úřad Jehnědí, Jehnědí č.p.3, 562 01 Ústí nad Orlicí 1

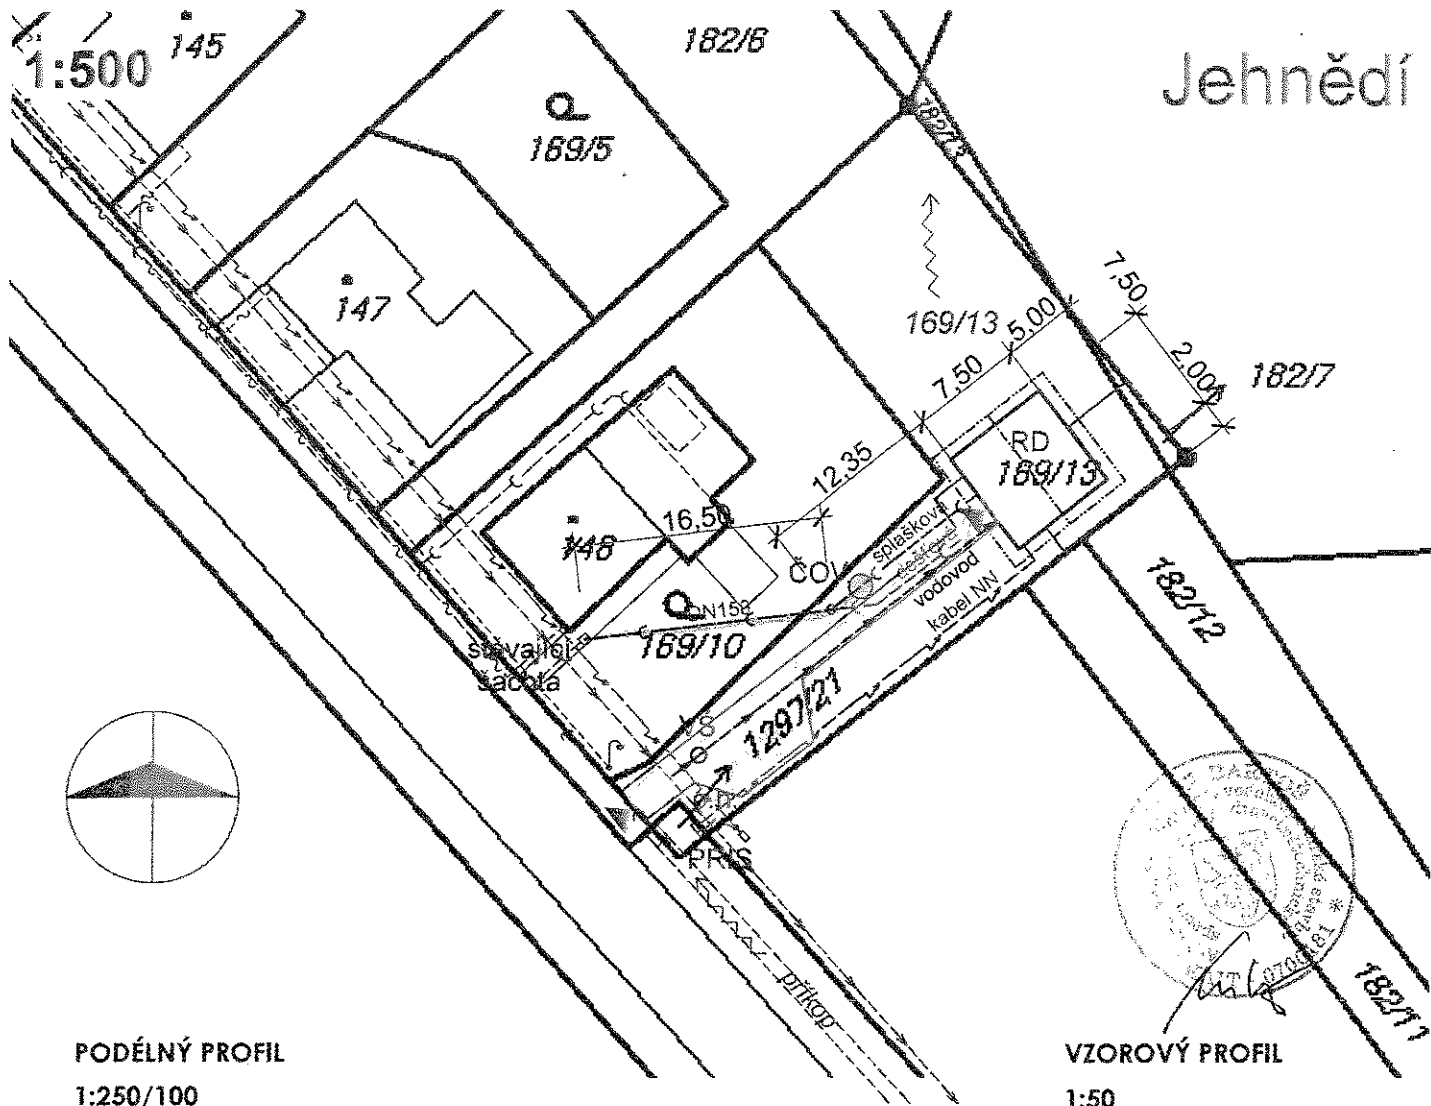

PODÉLNÝ PROFIL
1:250/100

VZOROVÝ PROFIL
1:50

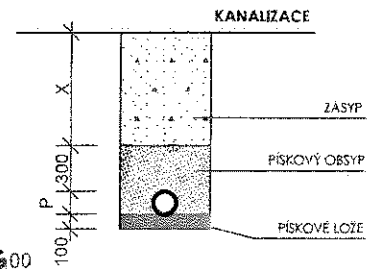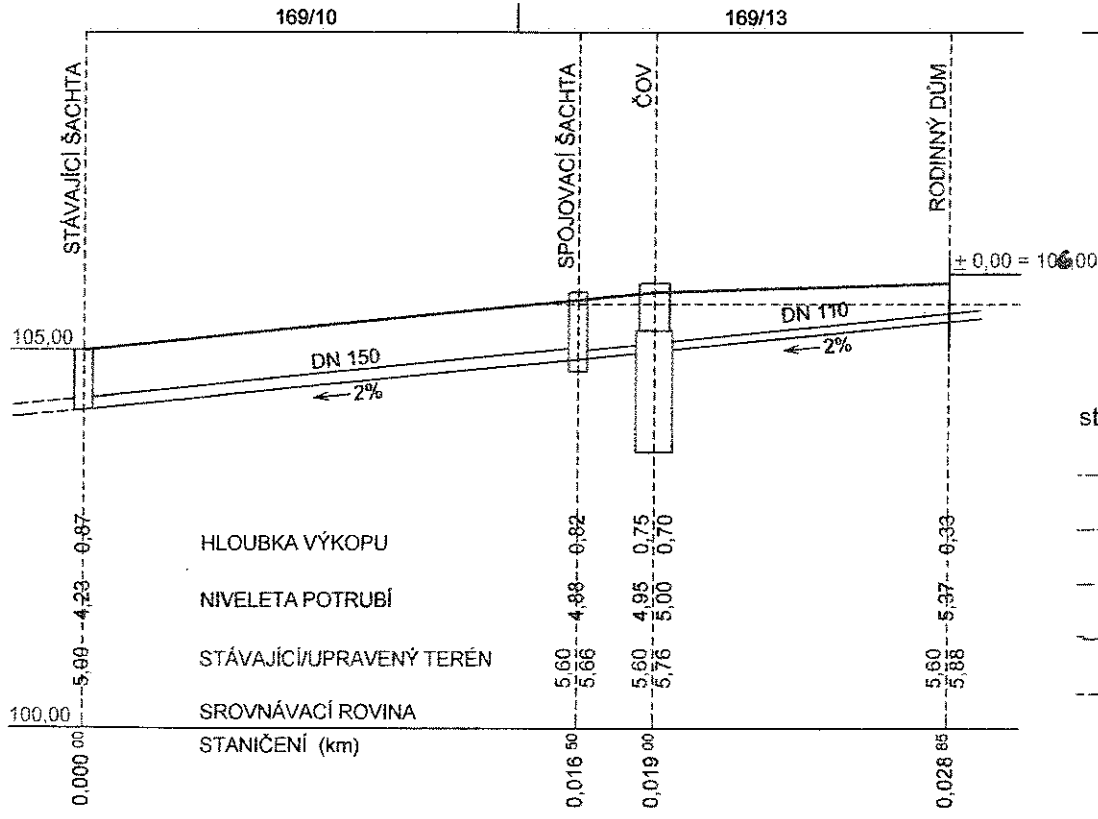

- stávající projekt
- <---<--- KANALIZACE
 - >--->--- VODOVOD
 - >--->--- ELEKTRO
 - >--->--- PLYN
 - >--->--- TELEFON

KANALIZACE S ČOV k rodinnému domu Jitka a Martin Přivratský, Jehnědí