

092/72

# Městský úřad Ústí nad Orlicí

## stavební úřad

562 24 Ústí nad Orlicí, Sychrova 16, tel.: 465 514 111, fax.: 465 525 563

Č.j.: MUUO/11675/2012/SÚ/Be

USR/1859/2012

Ústí nad Orlicí, dne 16. dubna 2012

**Oprávněná úřední osoba:** Beneš, tel.: 465 514 244, e-mail.: benes@muuo.cz

Počet listů: 3

Počet příloh: 1

Počet listů příloh: 1

### Účastníci řízení podle § 85 odst. 1 písm. a) stavebního zákona – žadatel

**Jiří Nikl, 10.01. 1938, Prokopa Holého 1054, 580 01 Havlíčkův Brod 1, zastoupený na základě plné moci Ing. Michalem Mikyskou, Slezská č.p.725, 561 64 Jablonné nad Orlicí**

### Účastníci řízení podle § 85 odst. 1 písm. b) stavebního zákona – obec v místě stavby

Město Ústí nad Orlicí, Sychrova č.p.16, 562 24 Ústí nad Orlicí

### Účastníci řízení podle § 85 odst. 2 stavebního zákona

Povodí Labe s.p., Vítá Nejedlého č.p.951, 500 00 Hradec Králové

Zbyněk Flidr, Pickova č.p.653, 562 01 Ústí nad Orlicí 1

Libor Teplý, Třebovská č.p.582, Hylváty, 562 03 Ústí nad Orlicí 3

## OZNÁMENÍ

### ZAHÁJENÍ ÚZEMNÍHO ŘÍZENÍ A POZVÁNÍ K VEŘEJNÉMU ÚSTNÍMU JEDNÁNÍ VEŘEJNOU VYHLÁŠKOU

Dne 11.4.2012 podal Jiří Nikl, Prokopa Holého 1054, 580 01 Havlíčkův Brod 1, zastoupený Ing. Michalem Mikyskou, Slezská č.p.725, 561 64 Jablonné nad Orlicí, žádost na vydání územního rozhodnutí o umístění stavby:

#### ČOV a kanalizace k rodinnému domu č.p.25 v Ústí nad Orlicí-Hylváty,

**umístěná na p.p.č.1270/1, 249, 250, 251/1 a 251/2 v katastrálním území Hylváty, v obci Ústí nad Orlicí.**

Uvedeným dnem bylo zahájeno územní řízení.

Stavební úřad Městského úřadu Ústí nad Orlicí, jako stavební úřad příslušný podle § 13 odst. 1 písm. f) zákona č. 183/2006 Sb., o územním plánování a stavebním řádu (stavební zákon), v platném znění (dále jen "stavební zákon"), oznamuje podle § 87 odst. 1 stavebního zákona zahájení územního řízení dotčeným orgánům a známým účastníkům řízení a současně nařizuje k projednání návrhu veřejné ústní jednání spojené s místním šetřením na den

**18. května 2012 (pátek) v 8:00 hodin**

se schůzkou pozvaných na místě samém.

Účastníci územního řízení mohou své námítky a připomínky k návrhu uplatnit nejpozději při ústním jednání, **jinak k nim nebude přihlédnuto.** Ve stejné lhůtě sdělí svá stanoviska dotčené orgány.

Vlastník (nájemce) pozemků a staveb, které jsou předmětem územního řízení, je povinen strpět ohledání na místě podle § 54 zákona č. 500/2004 Sb., správní řád, ve znění pozdějších předpisů (dále jen "správní řád"), a k tomuto účelu je zpřístupnit.

Do podkladů pro rozhodnutí mohou účastníci řízení nahlédnout ve lhůtě shora uvedené u stavebního úřadu Městského úřadu Ústí nad Orlicí, úřední dny: Po, St 8:00 - 16:30 hod., v ostatních dnech po dohodě a dále při ústním jednání.

Po stanoveném datu, tj. 18.05.2012, mají všichni účastníci řízení možnost seznámit se s podklady pro vydání rozhodnutí podle ust. § 36 odst. 3 správního řádu, a to ve lhůtě 7 dnů, tj. do **25.05. 2012**. Tato lhůta 7 dnů již *neslouží k podání námitek*.

Nechá-li se některý z účastníků řízení zastupovat, předloží jeho zástupce při jednání písemnou plnou moc dle ustanovení § 33 správního řádu.

#### Upozornění pro žadatele

*Dle § 87 odst. 2 stavebního zákona je žadatel povinen zajistit, aby informace o jeho záměru a o tom, že podal žádost o vydání územního rozhodnutí, byla bezodkladně poté, co bylo nařízeno veřejné ústní jednání, vyvěšena na místě určeném stavebním úřadem nebo na vhodném veřejně přístupném místě u stavby nebo pozemku, na nichž se má záměr uskutečnit, a to do doby veřejného ústního jednání. Náležitosti této informace jsou uvedeny v § 8 vyhlášky č. 503/2006 Sb.. Součástí informace je grafické vyjádření záměru, popřípadě jiný podklad, z něhož lze usuzovat na architektonickou a urbanistickou podobu záměru a na jeho vliv na okolí. Pokud žadatel uvedenou povinnost nesplní, stavební úřad nařídí opakované veřejné ústní jednání. Tímto by se žadatel dopustil přestupku dle ust. § 178 odst. 1 písm. e) stavebního zákona, v případě žadatele jako právnické nebo podnikající fyzické osoby správního deliktu dle ust. § 180 odst. 1 písm. e) stavebního zákona.*

Stavební úřad žadateli určuje, že místem k vyvěšení výše uvedené informace se všemi náležitostmi dle ust. § 87 odst. 2 stavebního zákona, bude úřední deska obecního úřadu obce, ve které má být stavba umístěna, a to po dohodě s tímto úřadem. Nebude-li možné zde informaci vyvěsit, bude vyvěšena na veřejně přístupném místě u pozemků, na nichž se má záměr uskutečnit.

MĚSTSKÝ ÚŘAD  
stavební úřad  
Ústí nad Orlicí  
-1-



Václav Beneš  
oprávněná úřední osoba

Petr Marčík  
vedoucí stavebního úřadu

Toto oznámení musí být vyvěšeno okamžitě po jeho obdržení po dobu 15 dnů (v souladu s ust. 25 odst. 2 správního řádu) na úřední desce Městského úřadu Ústí nad Orlicí.

Vyvěšeno dne .....17-04-2012.....

Sejmuto dne.....

Razítko a podpis orgánu, který potvrzuje vyvěšení a sejmutí oznámení.

**Správní poplatek:**

Správní poplatek dle položky 18 písm. x) sazebníku zákona č. 634/2004 Sb., o správních poplatcích, v platném znění činí **1.100- Kč**. Poplatek můžete zaplatit složenkou nebo převodem č. účtu 000019-0000420611/0100 variabilní symbol **9181003504**, či hotově na pokladně Městského úřadu Ústí nad Orlicí. Pokud nedojde k zaplacení výše uvedeného poplatku do lhůty vydání územního rozhodnutí, stavební úřad Městského úřadu Ústí nad Orlicí dle ust. § 66 odst. 1 písm. d) zákona č. 500/2004 Sb., správní řád, územní řízení usnesením zastaví.

**Příloha:**

- situační výkres v měř. 1:500

**Doručí se:**

**Zadatel** (zmocněnci na doručenkou)

Ing.Michal Mikyska, Slezská č.p.752, 561 64 Jablonné nad Orlicí

**Obec v místě stavby** (zmocněnci na doručenkou)

Město Ústí nad Orlicí, Sychrova č.p.16, 562 24 Ústí nad Orlicí

**Účastníci územního řízení dle § 85 odst. 2 stavebního zákona** (veřejnou vyhláškou)

Povodí Labe s.p., Víta Nejedlého č.p.951, 500 00 Hradec Králové


Zbyněk Flídr, Pickova č.p.653, 562 01 Ústí nad Orlicí 1


Libor Teplý, Třebovská č.p.582, Hylváty, 562 03 Ústí nad Orlicí 3

**Dotčené orgány** (doporučeně)

Městský úřad, odbor ŽP, Sychrova č.p.16, 562 24 Ústí nad Orlicí

Městský úřad, odbor ŠKCP, Sychrova č.p.16, 562 24 Ústí nad Orlicí

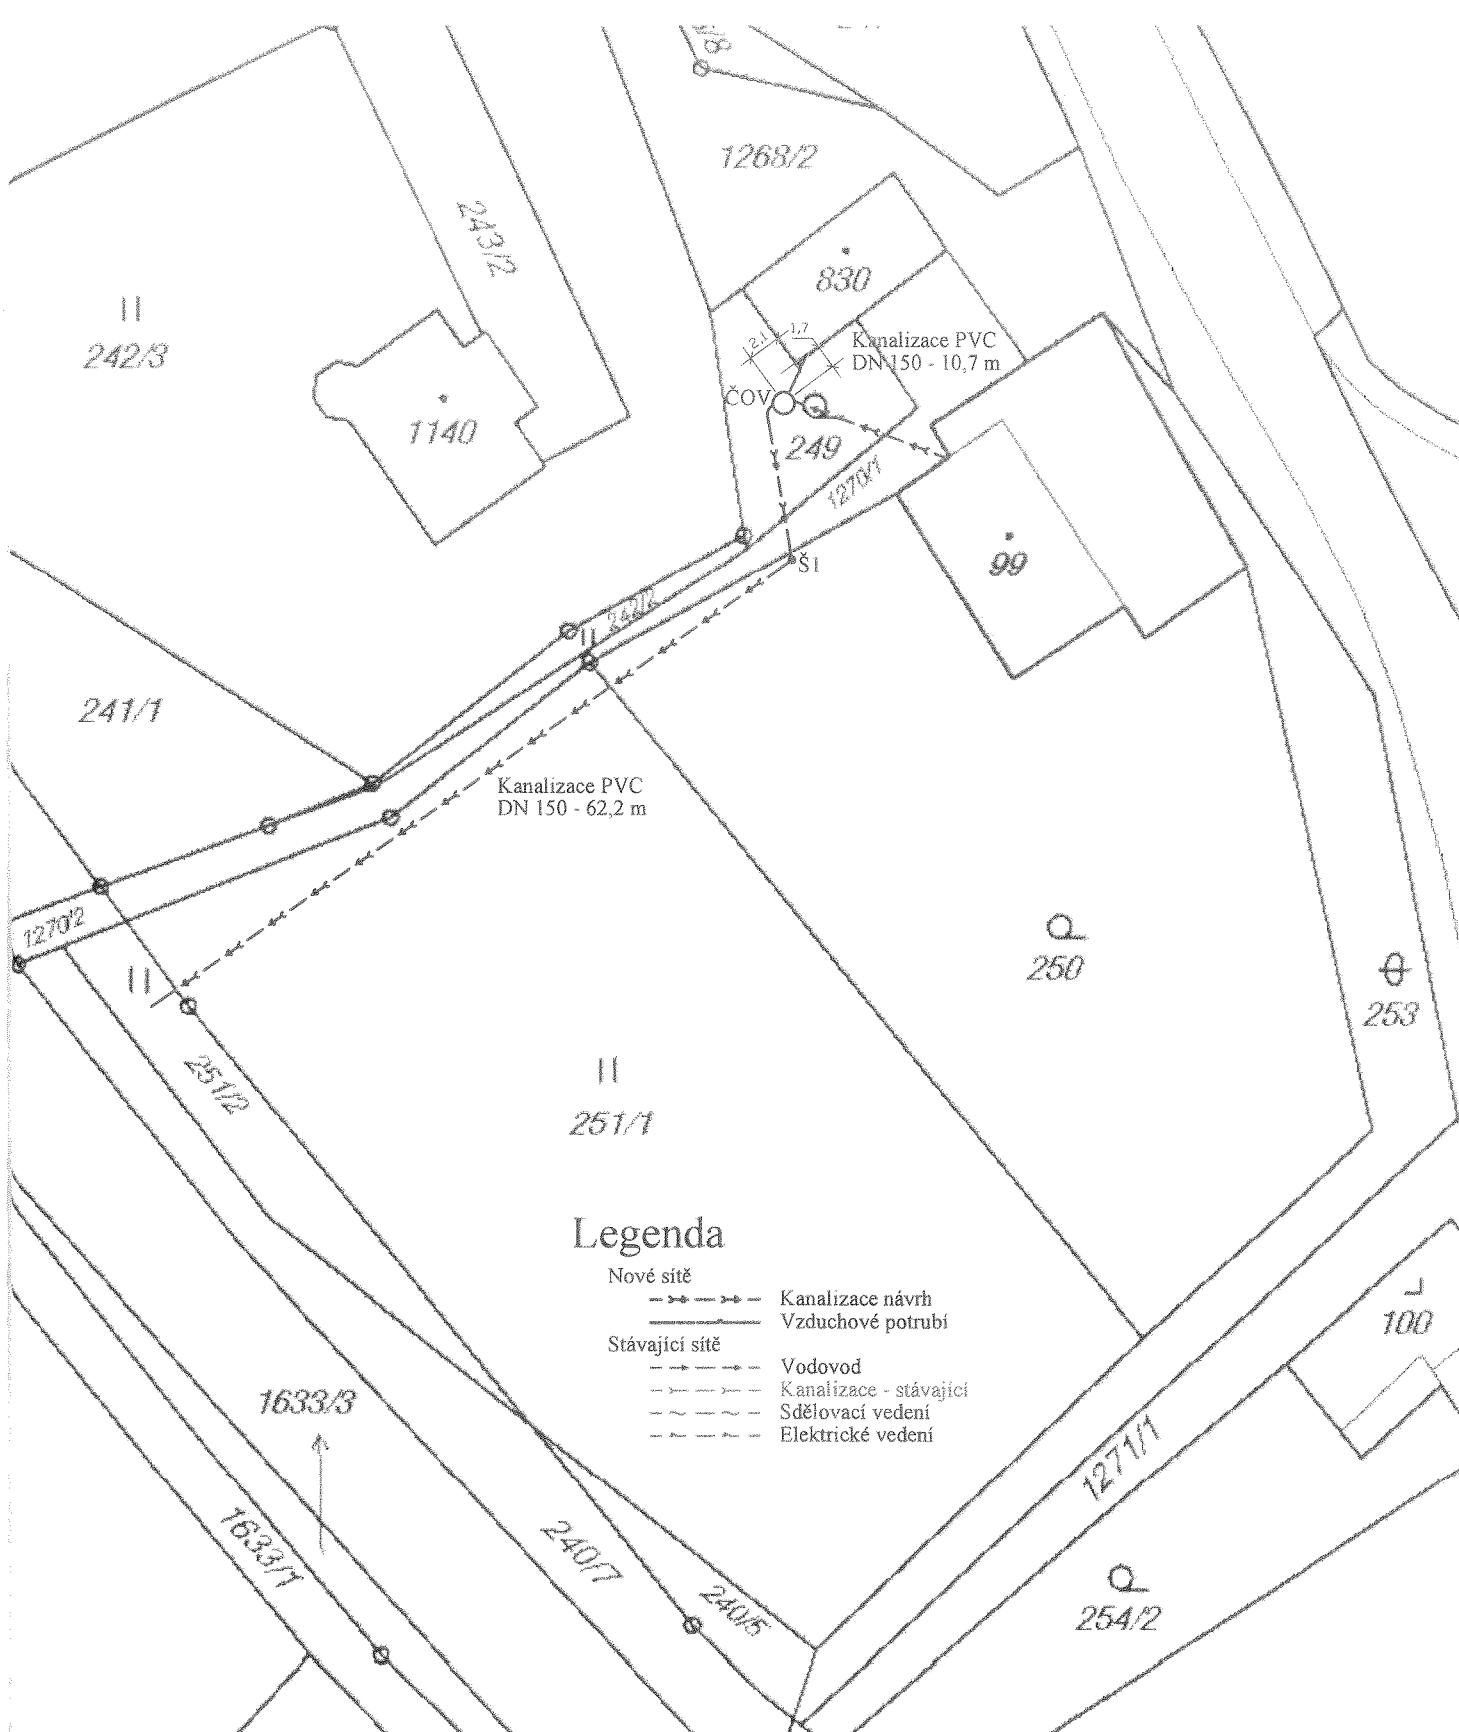

 Ing. Michal Mikyska, Slezská 725, 561 64 Jablonné nad Orlicí IČ: 73989509, DIČ: CZ 7408253677, registrace u MÚ Žamberk ev.č. 361109-6358 Tel.: + 420 464 620 316, mikyska.michal@seznam.cz			
Obec:	Ústí nad Orlicí - Hylváty	Zak.č.: 2012-02	Datum: 01/2012
Investor:	Jiří Nikl	Stupeň: DSP	Měřítko: 1:500
Akce:	ČOV a kanalizace k rodinnému domu čp. 25 v Ústí nad Orlicí - Hylvátech		
Obsah:	Situace	Číslo přílohy:	6