

957/12

Městský úřad Ústí nad Orlicí

stavební úřad

562 24 Ústí nad Orlicí, Sychrova 16, tel.: 465 514 111, fax.: 465 525 563

Č.j.: MUUO/16017/2012/SÚ/Fo

SÚ-USR-FO/2455/2012

Ústí nad Orlicí, dne 23. května 2012

Oprávněná úřední osoba: Folková, tel.: 465 514 261

e-mail.: folkova@muuo.cz

Počet listů: 2

Počet příloh: 1

Počet listů příloh: 1

Účastníci řízení podle § 85 odst. 1 písm. a) stavebního zákona – žadatel

Žadatel – Ing. Táňa Králová, 25.07.1961, K Roztokům č.p.483/36, 165 00 Praha 620, zastoupená na základě plné moci Lubomírem Jarešem, 23.06.1967, AQUAVITA, spol. s r.o, Dolní Újezd č.p.648, 569 61 Dolní Újezd u Litomyšle

Účastníci řízení podle § 85 odst. 1 písm. b) stavebního zákona – obec v místě stavby

Obec Řetová, IČ 00279447, Řetová č.p.190, 561 41 Řetová

Účastníci řízení podle § 85 odst. 2 stavebního zákona

Obec Řetová, IČ 00279447, Řetová č.p.190, 561 41 Řetová

ČEZ Distribuce a.s, IČ 24729035, Teplická č.p.874/8, 405 02 Děčín 2

Lesy ČR, s.p., IČ 42196451, Přemyslova č.p.1106, 500 02 Hradec Králové 2

Jolana Volná, 12.06.1973, Řetová č.p.4, 561 41 Řetová

Ing. Jan Král, 30.08.1960, K Roztokům č.p.483/36, 165 00 Praha 620

Petr Bucháček, 09.06.1948, Seifertova č.p.465, Ostravské Předměstí, 563 01 Lanškroun

OZNÁMENÍ

ZAHÁJENÍ ÚZEMNÍHO ŘÍZENÍ A POZVÁNÍ K VEŘEJNÉMU ÚSTNÍMU JEDNÁNÍ VEŘEJNOU VYHLÁŠKOU

Dne 11.05.2012 podala Ing. Táňa Králová, K Roztokům č.p.483/36, 165 00 Praha 620, zastoupená na základě plné moci Lubomírem Jarešem, Dolní Újezd č.p.648, 569 61 Dolní Újezd u Litomyšle, žádost na vydání územního rozhodnutí o umístění stavby - **kanalizační přípojka a ČOV DC 4 s kanalizací pro RD č.p. 206 v Řetové** na pozemcích poz.p.č. 428 a 1315/27 v katastrálním území Řetová.

Uvedeným dnem bylo zahájeno územní řízení veřejnou vyhláškou.

Stavební úřad Městského úřadu Ústí nad Orlicí, jako stavební úřad příslušný podle § 13 odst. 1 písm. f) zákona č. 183/2006 Sb., o územním plánování a stavebním řádu (stavební zákon), v platném znění (dále jen "stavební zákon"), oznamuje podle § 87 odst. 1 stavebního zákona zahájení územního řízení dotčeným orgánům, známým účastníkům řízení a veřejnosti a současně nařizuje k projednání návrhu veřejné ústní jednání spojené s místním šetřením na den

28. června 2012 (čtvrtek) v 9:00 hodin

se schůzkou pozvaných na místě samém.

Účastníci územního řízení mohou své námítky a připomínky k návrhu uplatnit nejpozději při ústním jednání, jinak k nim nebude přihlédnuto. Ve stejné lhůtě sdělí svá stanoviska dotčené orgány.

Vlastník (nájemce) pozemků a staveb, které jsou předmětem územního řízení, je povinen strpět ohledání na místě podle § 54 zákona č. 500/2004 Sb., správní řád, ve znění pozdějších předpisů (dále jen "správní řád"), a k tomuto účelu je zpřístupnit.

Do podkladů pro rozhodnutí mohou účastníci řízení nahlédnout ve lhůtě shora uvedené stavební úřad Městského úřadu Ústí nad Orlicí, úřední dny: Po, St 8:00 - 16:30 hod., v ostatních dnech po dohodě a při ústním jednání.

Po stanoveném datu, tj. **po 28.06.2012**, mají všichni účastníci řízení možnost seznámit se s podklady pro vydání rozhodnutí podle ust. § 36 odst. 3 správního řádu, a to ve lhůtě 5 dnů, tj. do 03.07.2012. Tato lhůta 5 dnů již **neslouží k podání námitek**.

Nechá-li se některý z účastníků řízení zastupovat, předloží jeho zástupce při jednání písemnou plnou moc dle ustanovení § 33 správního řádu.

Upozornění pro žadatele

Dle § 87 odst. 2 stavebního zákona je žadatel povinen zajistit, aby informace o jeho záměru a o tom, že podal žádost o vydání územního rozhodnutí, byla bezodkladně poté, co bylo nařízeno veřejné ústní jednání, vyvěšena na místě určeném stavebním úřadem nebo na vhodném veřejně přístupném místě u stavby nebo pozemku, na nichž se má záměr uskutečnit (u rodinného domu č.p.206 v Řetové), a to do doby veřejného ústního jednání. Náležitosti této informace jsou uvedeny v § 8 vyhlášky č. 503/2006 Sb.. Součástí informace je grafické vyjádření záměru, popřípadě jiný podklad, z něhož lze usuzovat na architektonickou a urbanistickou podobu záměru a na jeho vliv na okolí. Pokud žadatel uvedenou povinnost nesplní, stavební úřad nařídí opakované veřejné ústní jednání. Tímto by se žadatel dopustil přestupku dle ust. § 178 odst. 1 písm. e) stavebního zákona, v případě žadatele jako právnické nebo podnikající fyzické osoby správního deliktu dle ust. § 180 odst. 1 písm. e) stavebního zákona.

MĚSTSKÝ ÚŘAD

stavební úřad
Ústí nad Orlicí

-2-



za správnost vyhotovení
Marta Folková
oprávněná úřední osoba

Petr Marčík, v. r.
vedoucí stavebního úřadu

Toto oznámení musí být vyvěšeno okamžitě po jeho obdržení po dobu 15 dnů (v souladu s ust. 25 odst. 2 správního řádu) na úředních deskách Městského úřadu Ústí nad Orlicí a Obecního úřadu v Řetové.

23 -05- 2012

Vyvěšeno dne

Sejmuto dne.....

Razítko a podpis orgánu, který potvrzuje vyvěšení a sejmnutí oznámení.

Správní poplatek:

Správní poplatek dle položky 18 písm. a) a položky 20 písm. a) sazebníku zákona č. 634/2004 Sb., o správních poplatcích, v platném znění činí **1 100,- Kč**. Poplatek můžete zaplatit složenkou nebo převodem č. účtu 000019-0000420611/0100 variabilní symbol **9181003512** či hotově na pokladně Městského úřadu Ústí nad Orlicí. Pokud nedojde k zaplacení výše uvedeného poplatku do lhůty vydání územního rozhodnutí, stavební úřad Městského úřadu Ústí nad Orlicí dle ust. § 66 odst. 1 písm. d) zákona č. 500/2004 Sb., správní řád, územní řízení usnesením zastaví.

Příloha:

- situační výkres

Doručí se:

Žadatel (zmocněnci na doručenkou)

Lubomír Jareš, AQUAVITA, spol. s r.o., Dolní Újezd č.p.648, 569 61 Dolní Újezd u Litomyšle

Obec v místě stavby (zmocněnci na doručenkou)

Obec Řetová, Řetová č.p.190, 561 41 Řetová

Účastníci územního řízení dle § 85 odst. 2 stavebního zákona (veřejnou vyhláškou)

Obec Řetová, Řetová č.p.190, 561 41 Řetová

ČEZ Distribuce a.s, Teplická č.p.874/8, 405 02 Děčín 2

Lesy ČR, s.p., Přemyslova č.p.1106, 500 02 Hradec Králové 2

Jolana Volnávolná, Řetová č.p.4, 561 41 Řetová

Ing. Jan Král, K Roztokům č.p.483/36, 165 00 Praha 620

Petr Bucháček, Seifertova č.p.465, Ostravské Předměstí, 563 01 Lanškroun


Dotčené orgány (doporučeně)

Městský úřad, odbor ŽP, Sychrova č.p.16, 562 24 Ústí nad Orlicí

Obecní úřad Řetová, Řetová č.p.190, 561 41 Řetová

Legenda sítí

- Kanalizace čov
- Stávající obecní kanalizace
- Vedení telefonů
- Vedení vodovodu
- Nadzemní vedení NN
- Podzemní vedení NN

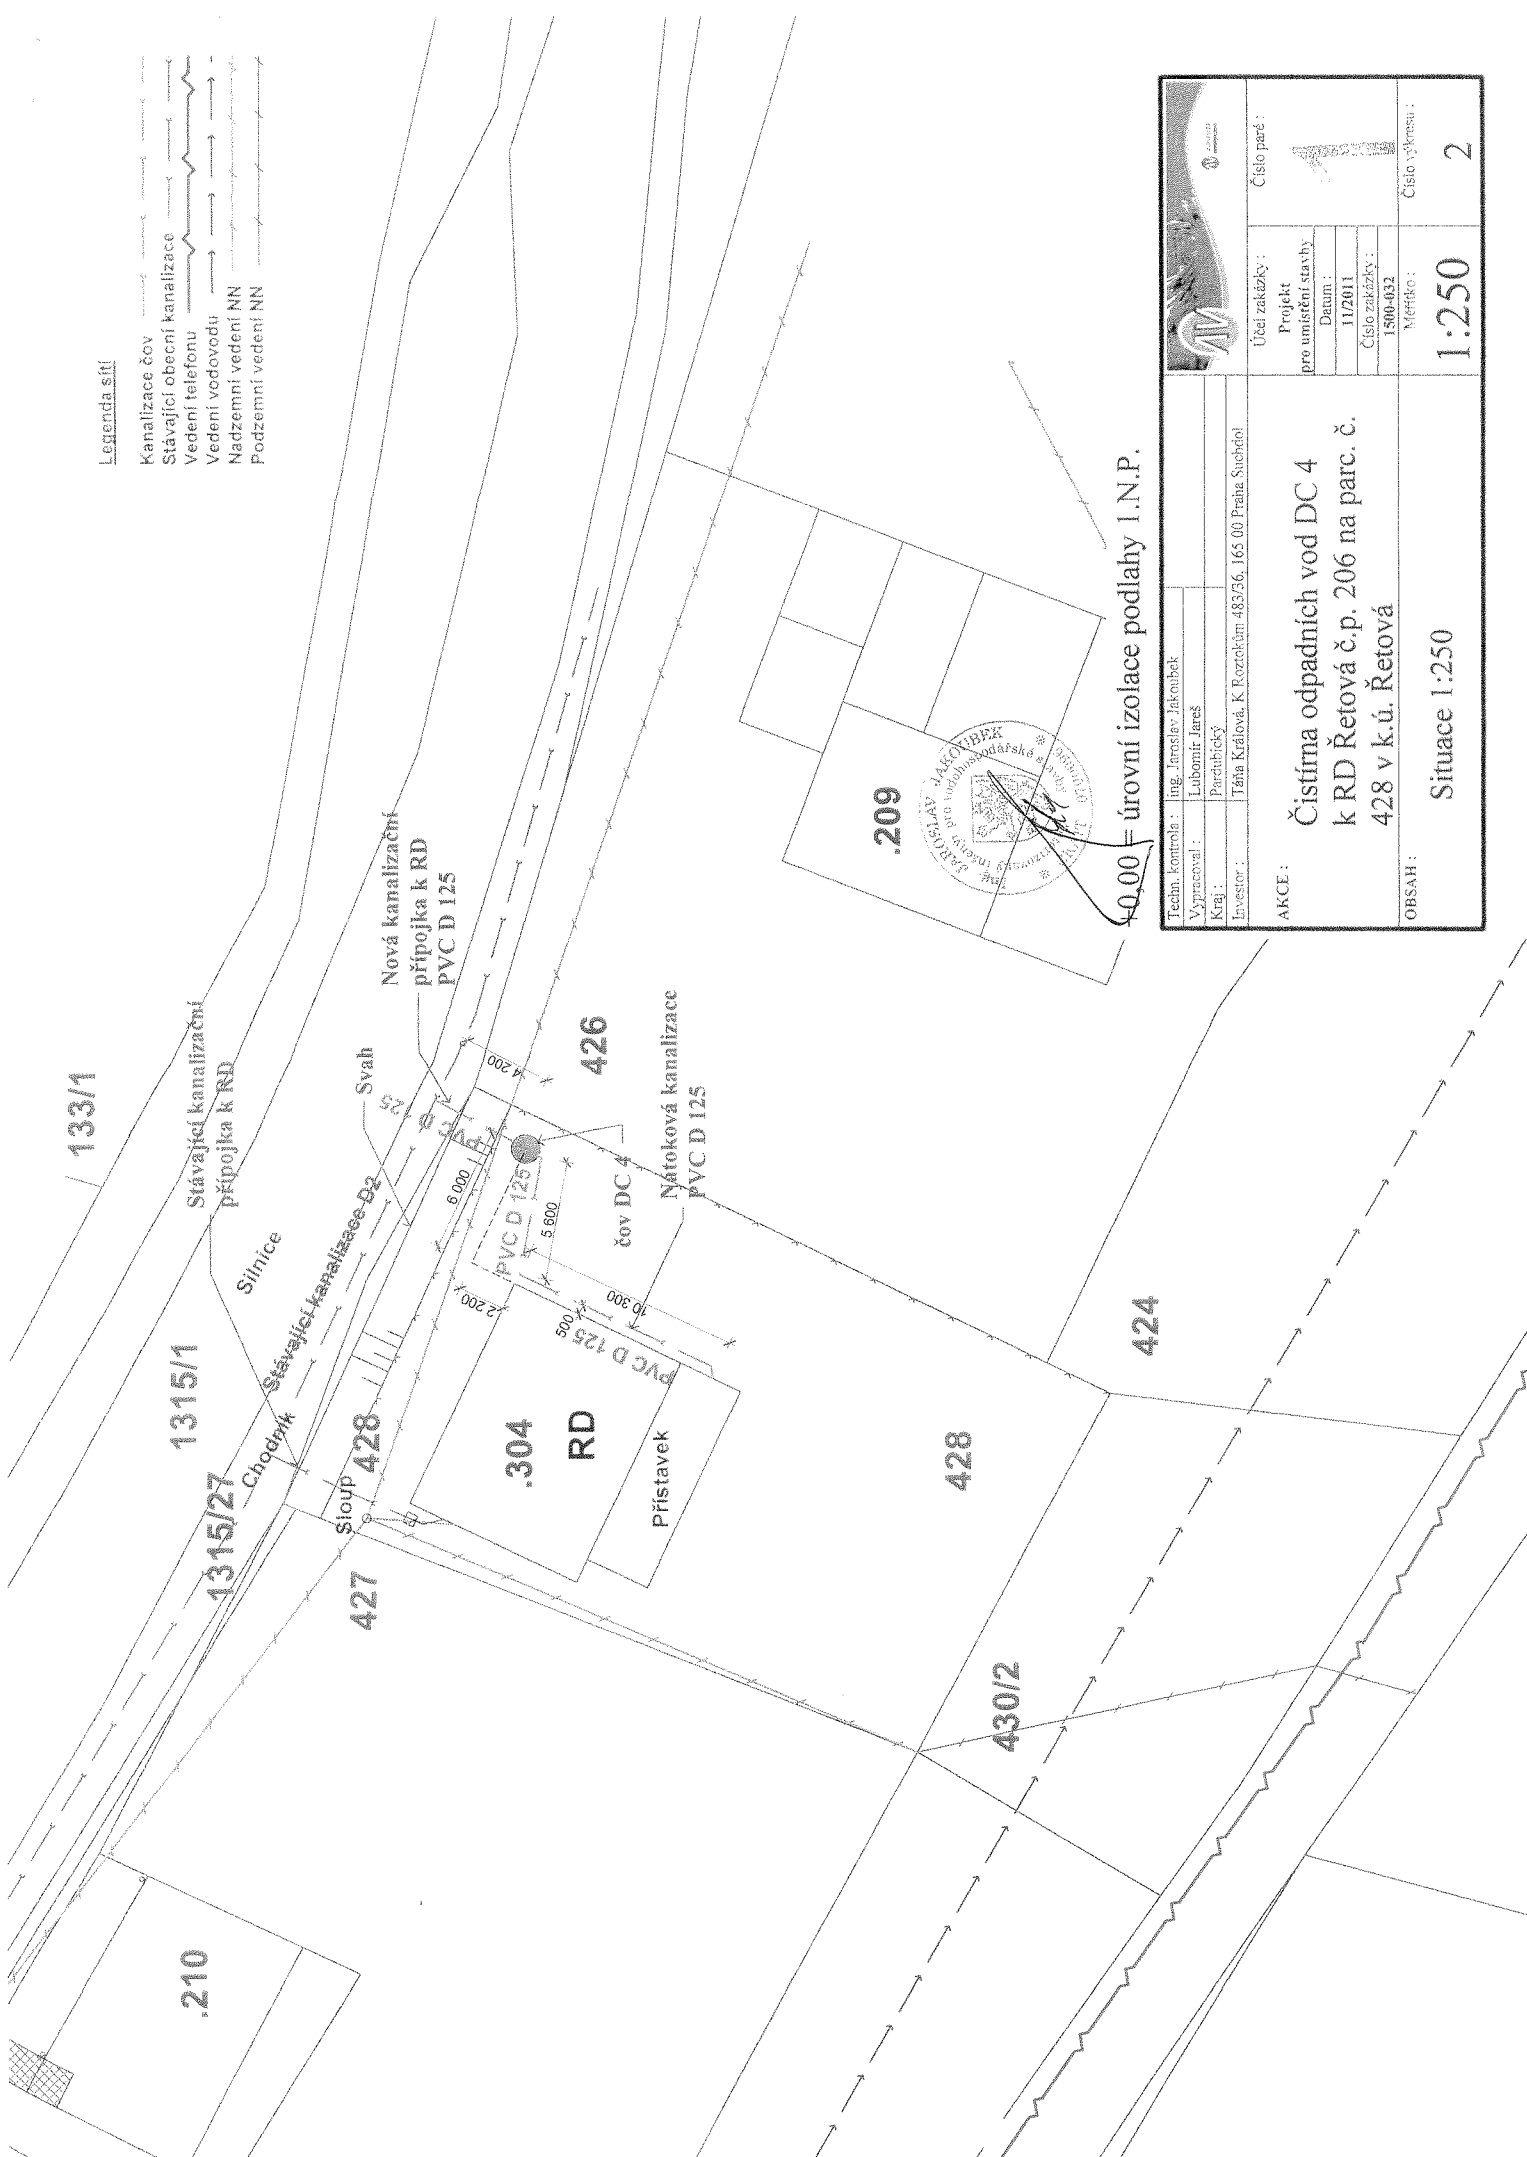

úroveň izolace podlahy I.N.P.

Techn. kontrola: Ing. Jaroslav Jakovbek Vypracoval: Lubomír Jareš Kraj: Pardubický Investor: Táňa Králová, K. Roztokám 483/36, 165 00 Praha, Suchbát.		Účel zakázky:	
AKCE: Čistírna odpadních vod DC 4 k RD Řetová č.p. 206 na parc. č. 428 v k.ú. Řetová		Číslo paré: 1	
OBSAH: Situace 1:250		Číslo výkresu: 2	
Projekt pro umístění stavby Datum: 11/2011 Číslo zakázky: 1500-492 Měřítko: 1:250			

