

976/12

Městský úřad Ústí nad Orlicí

stavební úřad

562 24 Ústí nad Orlicí, Sychrova 16, tel.: 465 514 111, fax.: 465 525 563

Č.j.: MUUO/18778/2012/SÚ/Be

SÚ-USR-Be/2861/2012

Ústí nad Orlicí, dne 13. června 2012

Oprávněná úřední osoba: Beneš, tel.: 465 514 244, e-mail.: benes@muuo.cz

Počet listů: 3

Počet příloh: 1

Počet listů příloh: 1

Účastníci řízení podle § 85 odst. 1 písm. a) stavebního zákona – žadatel

Český hydrometeorologický ústav, IČ 00020699, Na Šabatce č.p.17, 143 06 Praha 4 –

Komořany, zastoupený na základě plné moci společností

ENVIREX, spol. s r.o., IČ 47914700, Petrovická č.p.861, 592 31 Nové Město na Moravě

Účastníci řízení podle § 85 odst. 1 písm. b) stavebního zákona – obec v místě stavby

Město Ústí nad Orlicí, Sychrova č.p.16, 562 24 Ústí nad Orlicí

Účastníci řízení podle § 85 odst. 2 stavebního zákona

Pozemkový fond ČR, IČ 45797072, V Ráji 919, 530 02 Pardubice 2

AEROKLUB ÚSTÍ NAD ORLICÍ, IČ 13583417, 562 06 Ústí nad Orlicí 6

OZNÁMENÍ

ZAHÁJENÍ ÚZEMNÍHO ŘÍZENÍ A POZVÁNÍ K VEŘEJNÉMU ÚSTNÍMU JEDNÁNÍ VEŘEJNOU VYHLÁŠKOU

Dne 7.6.2012 podal Český hydrometeorologický ústav, IČ 00020699, Na Šabatce č.p.17, 143 06 Praha 4 - Komořany, zastoupený společností ENVIREX, spol. s r.o., IČ 47914700, Petrovická č.p.861, 592 31 Nové Město na Moravě, žádost na vydání územního rozhodnutí o umístění stavby:

vrtaná studna a vodovodní přípojka

na pozemcích poz.p.č. 521/6, 521/50 v katastrálním území Oldřichovice u Ústí nad Orlicí.
Uvedeným dnem bylo zahájeno územní řízení.

Stavební úřad Městského úřadu Ústí nad Orlicí, jako stavební úřad příslušný podle § 13 odst. 1 písm. f) zákona č. 183/2006 Sb., o územním plánování a stavebním řádu (stavební zákon), v platném znění (dále jen "stavební zákon"), oznamuje podle § 87 odst. 1 stavebního zákona zahájení územního řízení dotčeným orgánům a známým účastníkům řízení a současně nařizuje k projednání návrhu veřejné ústní jednání spojené s místním šetřením na den

19. července 2012 (čtvrtek) v 8:00 hodin

se schůzkou pozvaných na místě samém.

Účastníci územního řízení mohou své námitky a připomínky k návrhu uplatnit nejpozději při ústním jednání, **jinak k nim nebude přihlédnuto**. Ve stejné lhůtě sdělí svá stanoviska dotčené orgány.

Vlastník (nájemce) pozemků a staveb, které jsou předmětem územního řízení, je povinen strpět ohledání na místě podle § 54 zákona č. 500/2004 Sb., správní řád, ve znění pozdějších předpisů (dále jen "správní řád"), a k tomuto účelu je zpřístupnit.

Do podkladů pro rozhodnutí mohou účastníci řízení nahlédnout ve lhůtě shora uvedené stavební úřad Městského úřadu Ústí nad Orlicí, úřední dny: Po, St 8:00 - 16:30 hod., v ostatních dnech po dohodě a při ústním jednání.

Po stanoveném datu, tj. 19.07.2012 mají všichni účastníci řízení možnost seznámit se s podklady pro vydání rozhodnutí podle ust. § 36 odst. 3 správního řádu, a to ve lhůtě 5 dnů, tj. do **24.07. 2012**. Tato lhůta 5 dnů již *neslouží k podání námitek*.

Nechá-li se některý z účastníků řízení zastupovat, předloží jeho zástupce při jednání písemnou plnou moc dle ustanovení § 33 správního řádu.

Upozornění pro žadatele

Dle § 87 odst. 2 stavebního zákona je žadatel povinen zajistit, aby informace o jeho záměru a o tom, že podal žádost o vydání územního rozhodnutí, byla bezodkladně poté, co bylo nařízeno veřejné ústní jednání, vyvěšena na místě určeném stavebním úřadem - na přístupném místě u stavby nebo pozemku, na nichž se má záměr uskutečnit, a to do doby veřejného ústního jednání. Náležitosti této informace jsou uvedeny v § 8 vyhlášky č. 503/2006 Sb.. Součástí informace je grafické vyjádření záměru, popřípadě jiný podklad, z něhož lze usuzovat na architektonickou a urbanistickou podobu záměru a na jeho vliv na okolí. Pokud žadatel uvedenou povinnost nesplní, stavební úřad nařídí opakované veřejné ústní jednání. Tímto by se žadatel dopustil přestupku dle ust. § 178 odst. 1 písm. e) stavebního zákona, v případě žadatele jako právnické nebo podnikající fyzické osoby správního deliktu dle ust. § 180 odst. 1 písm. e) stavebního zákona.

MĚSTSKÝ ÚŘAD
stavební úřad
Ústí nad Orlicí
-/-

Václav Beneš
oprávněná úřední osoba

Petr Marčík
vedoucí stavebního úřadu

Toto oznámení musí být vyvěšeno okamžitě po jeho obdržení po dobu 15 dnů (v souladu s ust. 25 odst. 2 správního řádu) na úřední desce Městského úřadu Ústí nad Orlicí. Zároveň žádáme o vrácení tohoto dokumentu s uvedením dne vyvěšení a sejmutí, včetně razítka a podpisu.

Současně tento úřad, příslušný k vyvěšení tohoto dokumentu, potvrzuje, že tato písemnost byla zveřejněna způsobem umožňujícím dálkový přístup (*podle věty druhé § 25 správního řádu*).

Vyvěšeno dne **13 -06- 2012** Sejmuto dne.....

Razítka a podpis orgánu, který potvrzuje vyvěšení a sejmutí oznámení.

Správní poplatek:

Správní poplatek dle položky č. 18 písm. a) a pol.č.20 písm.a) sazebníku zákona č. 634/2004 Sb., o správních poplatcích, v platném znění činí celkem **1.100- Kč**. Poplatek můžete zaplatit složenkou nebo převodem č. účtu 000019-0000420611/0100 variabilní symbol **9181003520**, či hotově na pokladně Městského úřadu Ústí nad Orlicí. Pokud nedojde k zaplacení výše uvedeného poplatku do lhůty vydání územního rozhodnutí, stavební úřad Městského úřadu Ústí nad Orlicí dle ust. § 66 odst. 1 písm. d) zákona č. 500/2004 Sb., správní řád, územní řízení usnesením zastaví.

Příloha:

- situační výkres

Doručí se:**Žadatel** (zmocněnci na doručenkou)

Český hydrometeorologický ústav, Na Šabatce č.p.17, 143 06 Praha 4 - Komořany
ENVIREX, spol. s r.o., Petrovická č.p.861, 592 31 Nové Město na Moravě

Obec v místě stavby (zmocněnci na doručenkou)

Město Ústí nad Orlicí, Sychrova č.p.16, 562 24 Ústí nad Orlicí


Účastníci územního řízení dle § 85 odst. 2 stavebního zákona (veřejnou vyhláškou)

Pozemkový fond ČR, V Ráji 919, 530 02 Pardubice 2
AEROKLUB ÚSTÍ NAD ORLICÍ, 562 06 Ústí nad Orlicí 6

Dotčené orgány (doporučeně)

Městský úřad, odbor ŠKCP, Sychrova č.p.16, 562 16 Ústí nad Orlicí
Městský úřad, odbor ŽP, Sychrova č.p.16, 562 24 Ústí nad Orlicí

Situace průzkumného HG vrtu
v katastrální mapě v měřítku 1:500
k.ú. Oldřichovice u Ústí nad Orlicí, parc. číslo 521/50

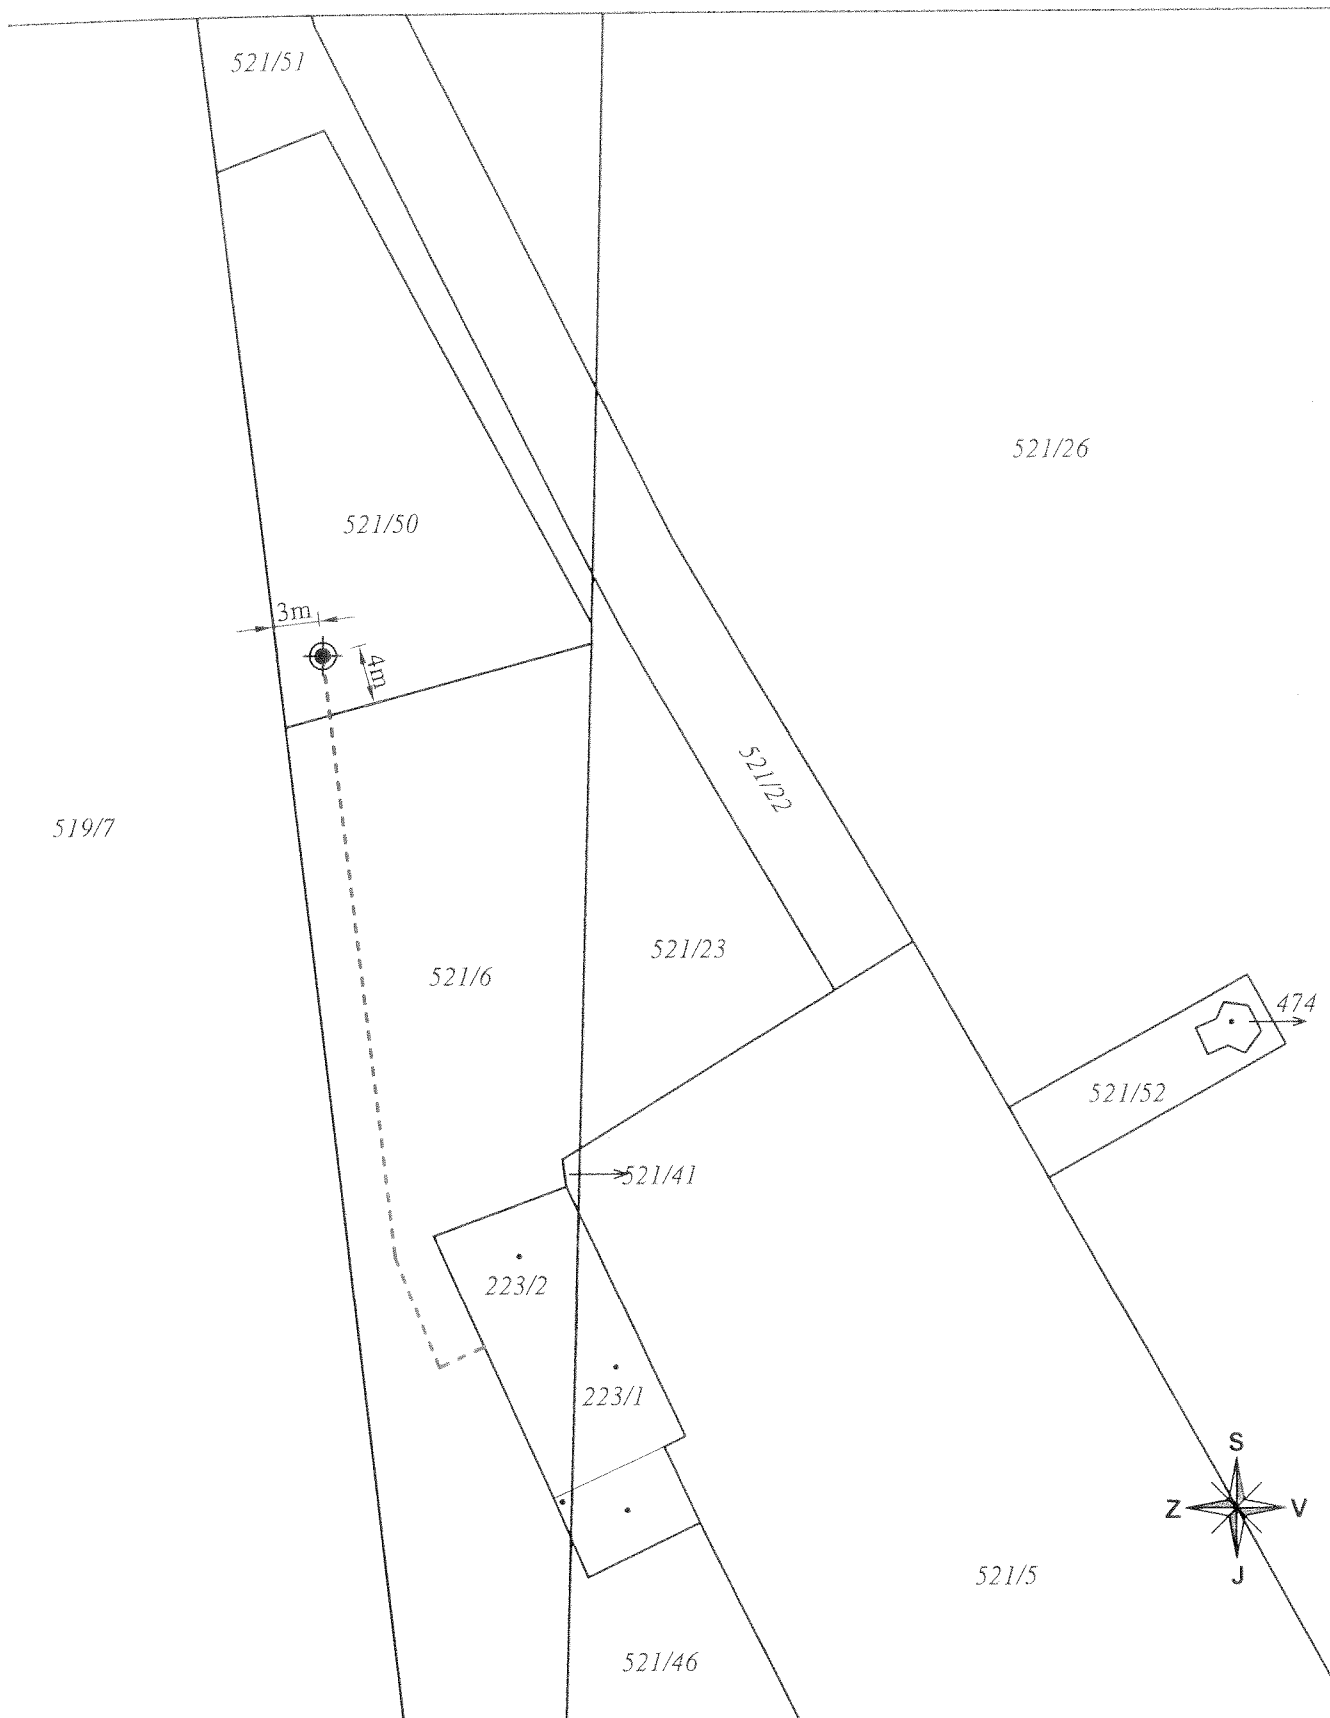

NDA:

C-1-12 - pozice průzkumného HG vrtu

----- - vodovodní přípojka