

Městský úřad Ústí nad Orlicí

stavební úřad

562 24 Ústí nad Orlicí, Sychrova 16, tel.: 465 514 111, fax.: 465 525 563

Č.j.: MUUO/20738/2012/SÚ/Fo

Sp. zn.: SÚ-SUS-FO/3075/2012

Ústí nad Orlicí, dne 29. června 2012

Oprávněná úřední osoba: Folková, tel.: 465 514 261

e-mail.: folkova@muuo.cz

Počet listů: 2

Počet příloh: 1

Počet listů příloh: 1

Účastníci řízení podle § 85 odst. 1 písm. a) stavebního zákona - žadatel

Miloslav Kubový, 26.10.1951, Sopotnice č.p.63, 561 15 Sopotnice

Účastníci řízení podle § 85 odst. 1 písm. b) stavebního zákona – obec v místě stavby

Obec Sopotnice, IČ 00279536, Sopotnice č.p.273, 561 15 Sopotnice

Účastníci řízení podle § 85 odst. 2 stavebního zákona

Obec Sopotnice, IČ 00279536, Sopotnice č.p.273, 561 15 Sopotnice

Jaroslav Martinec, 29.04.1940, Sopotnice č.p.232, 561 15 Sopotnice

Iva Jurášková, 14.07.1955, Sopotnice č.p.355, 561 15 Sopotnice

ČEZ Distribuce a.s, IČ 24729035, Teplická č.p.874/8, 405 02 Děčín 2

Telefónica O2 Czech Republic, a.s., IČ 60193336, Masarykovo nám. č.p.2655, 531 84 Pardubice

RWE Distribuční služby, s.r.o., IČ 27935311, Plynárenská č.p.499, 657 02 Brno

Účastníci řízení podle § 109 stavebního zákona

Miloslav Kubový, 26.10.1951, Sopotnice č.p.63, 561 15 Sopotnice -stavebník

Obec Sopotnice, IČ 00279536, Sopotnice č.p.273, 561 15 Sopotnice

Jaroslav Martinec, 29.04.1940, Sopotnice č.p.232, 561 15 Sopotnice

Iva Jurášková, 14.07.1955, Sopotnice č.p.355, 561 15 Sopotnice

ČEZ Distribuce a.s, IČ 24729035, Teplická č.p.874/8, 405 02 Děčín 2

Telefónica O2 Czech Republic, a.s., IČ 60193336, Masarykovo nám. č.p.2655, 531 84 Pardubice

RWE Distribuční služby, s.r.o., IČ 27935311, Plynárenská č.p.499, 657 02 Brno

VEŘEJNÁ VYHLÁŠKA OZNÁMENÍ

O ZAHÁJENÍ SPOJENÉHO ÚZEMNÍHO A STAVEBNÍHO ŘÍZENÍ

A POZVÁNÍ K VEŘEJNÉMU ÚSTNÍMU JEDNÁNÍ

Dne 21.06.2012 podal Miloslav Kubový, 26.10.1951, Sopotnice č.p.63, 561 15 Sopotnice žádost na vydání rozhodnutí o umístění stavby a žádost o vydání stavebního povolení na stavbu - **přístřešek pro parkování osobního vozidla v Sopotnici na pozemcích stp. 183 a poz.p.č. 305/2 v katastrálním území Sopotnice.**

Uvedeným dnem bylo stavební řízení spojené s územním řízením zahájeno.

Stavební úřad Městského úřadu Ústí nad Orlicí, jako stavební úřad příslušný dle ustanovení § 13 odst. 1 písm. f) zákona č. 183/2006 Sb., o územním plánování a stavebním řádu (stavební zákon), v platném znění (dále jen "stavební zákon") a jako stavební úřad místně příslušný dle § 13 odst. 1 písm. b) zákona č. 500/2004., správní řád, usnesením ze dne 26.06.2012 pod č.j.: MUUO/20400/2012/SÚ/Fo rozhodl podle § 78 odst. 1 stavebního zákona o spojení územního řízení se stavebním řízením. Toto usnesení dle § 140 odst. 4 správního řádu poznamenal do spisu. S jeho obsahem a odůvodněním se mohou účastníci řízení seznámit nahlédnutím do spisu.

1) Stavební úřad oznamuje v souladu s ustanovením § 87 odst. 1 stavebního zákona zahájení územního řízení a současně nařizuje k projednání předložené žádosti o vydání rozhodnutí o umístění stavby veřejné ústní jednání spojené s místním šetřením

na den 7. srpna 2012 (úterý) v 10:30 hodin,

se schůzkou pozvaných na místě samém. Dotčené orgány, účastníci řízení a veřejnost mohou závazná stanoviska, námítky či připomínky, popřípadě důkazy, uplatnit nejpozději při veřejném ústním jednání, jinak k nim nebude přihlédnuto.

2) Stavební úřad oznamuje v souladu s ustanovením § 112 odst. 1 stavebního zákona zahájení stavebního řízení. Jelikož jsou mu dobře známy poměry staveniště a žádost poskytuje dostatečný podklad pro posouzení navrhované stavby a stanovení podmínek k jejímu provádění, upouští dle § 112 odst. 2 stavebního zákona od ústního jednání a místního šetření. Účastníci stavebního řízení mohou k předložené žádosti uplatnit své námítky a připomínky nejpozději do

8. srpna 2012

jinak k nim nebude přihlédnuto. Ve stejné lhůtě sdělí svá stanoviska dotčené orgány.

Do podkladů pro rozhodnutí mohou účastníci řízení nahlédnout ve lhůtě shora uvedené na stavební úřad Městského úřadu Ústí nad Orlicí, úřední dny: Po, St 8:00 - 16:30 hod., v ostatních dnech po telefonické domluvě.

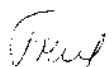
Po stanoveném datu, tj. po 08.08.2012, mají všichni účastníci řízení možnost seznámit se s podklady pro vydání rozhodnutí podle ust. § 36 odst. 3 správního řádu, a to ve lhůtě 5 kalendářních dnů, tj. do 13.08.2012. Tato lhůta 5 dnů již **neslouží k podání námitek**.

Nechá-li se některý z účastníků zastupovat, předloží jeho zástupce při jednání písemnou plnou moc dle ustanovení § 33 správního řádu.

Poučení pro stavebníka:

Stavební úřad upozorňuje žadatele na povinnost dle ust. § 87 odst. 2 stavebního zákona zajistit, aby informace o jeho záměru a o tom, že podal žádost o vydání územního rozhodnutí, byla bezodkladně poté, co bylo nařízeno veřejné ústní jednání, vyvěšena na místě určeném stavebním úřadem nebo na vhodném veřejně přístupném místě u stavby nebo pozemku, na nichž se má záměr uskutečnit, (tj. na poz.p.č. 305/2 v Sopotnici) a to do doby veřejného ústního jednání. Náležitosti této informace jsou uvedeny v § 8 vyhlášky č. 503/2006 Sb.. Součástí informace je grafické vyjádření záměru, popřípadě jiný podklad, z něhož lze usuzovat na architektonickou a urbanistickou podobu záměru a na jeho vliv na okolí. Pokud žadatel uvedenou povinnost nesplní, stavební úřad nařídí opakované veřejné ústní jednání. Tímto by se žadatel dopustil přestupku dle ust. § 178 odst. 1 písm.

e) stavebního zákona, v případě žadatele jako právnické nebo podnikající fyzické osoby správního deliktu dle ust. § 180 odst. 1 písm. e) stavebního zákona.


za správnost vyhotovení
Marta Folková
oprávněná úřední osoba

MĚSTSKÝ ÚŘAD
stavební úřad
Ústí nad Orlicí
-2-

Petr Marčík, v. r.
vedoucí stavebního úřadu

Toto oznámení musí být vyvěšeno okamžitě po jeho obdržení po dobu 15 dnů (v souladu s ust. 25 odst. 2 správního řádu) na úředních deskách Městského úřadu Ústí nad Orlicí a Obecního úřadu v Sopotnici. Zároveň žádáme o vrácení tohoto dokumentu s uvedením dne vyvěšení a sejmutí, včetně razítka a podpisu.

Současně úřady uvedených obcí příslušných k vyvěšení tohoto dokumentu potvrzují, že tato písemnost byla zveřejněna způsobem umožňujícím dálkový přístup (podle věty druhé § 25 odst. 2 správního řádu).

Vyvěšeno dne Sejmuto dne.....
Razítka a podpis orgánu, který potvrzuje vyvěšení a sejmutí oznámení.

Příloha:

- situační výkres

Správní poplatek:

Správní poplatek dle položky 17, odst. 1, písm. d) sazebníku zákona č. 634/2004 Sb., o správních poplatcích, v platném znění činí **300,- Kč**. Poplatek můžete zaplatit složenkou nebo převodem č. účtu 000019-0000420611/0100 variabilní symbol **9181003528** či hotově na pokladně Městského úřadu Ústí nad Orlicí. Pokud nedojde k zaplacení výše uvedeného poplatku do lhůty vydání územního rozhodnutí, stavební úřad Městského úřadu Ústí nad Orlicí dle ust. § 66 odst. 1 písm. d) zákona č. 500/2004 Sb., správní řád, územní řízení usnesením zastaví.

Doručí se:

Účastníci územního řízení dle § 85 odst. 1 stavebního zákona

Žadatel (zmocněnci na doručenkou)

Miloslav Kubový, Sopotnice č.p.63, 561 15 Sopotnice

Obec v místě stavby (zmocněnci na doručenkou)

Obec Sopotnice, Sopotnice č.p.273, 561 15 Sopotnice

Účastníci územního řízení dle § 85 odst. 2 stavebního zákona (veřejnou vyhláškou)

Obec Sopotnice, Sopotnice č.p.273, 561 15 Sopotnice

Jaroslav Martinec, Sopotnice č.p.232, 561 15 Sopotnice

Iva Jurášková, Sopotnice č.p.355, 561 15 Sopotnice

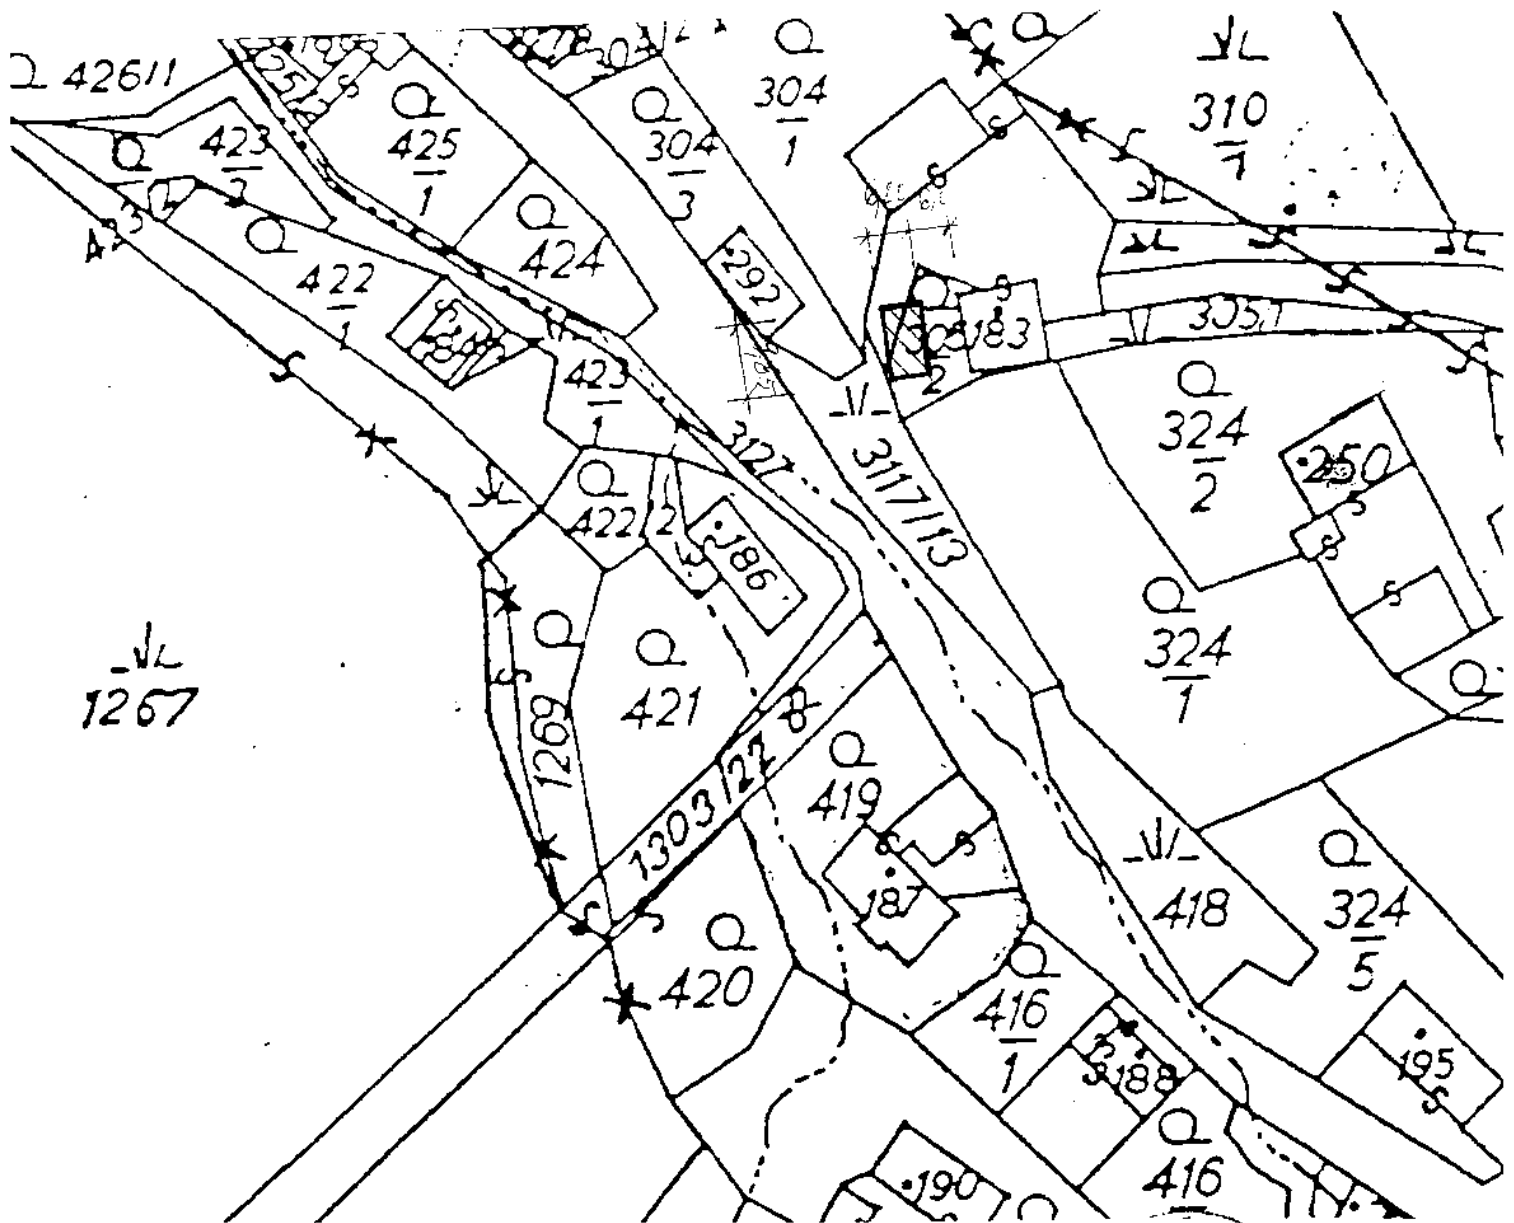
ČEZ Distribuce a.s, Teplická č.p.874, 405 02 Děčín 2
Telefónica O2 Czech Republic, a.s., Masarykovo nám. č.p.2655, 531 84 Pardubice
RWE Distribuční služby, s.r.o., Plynárenská č.p.499, 657 02 Brno



Účastníci stavebního řízení podle § 109 stavebního zákona (doporučeně, do vlastních rukou)

Miloslav Kubový, Sopotnice č.p.63, 561 15 Sopotnice
Obec Sopotnice, Sopotnice č.p.273, 561 15 Sopotnice
Jaroslav Martinec, Sopotnice č.p.232, 561 15 Sopotnice
Iva Jurášková, Sopotnice č.p.355, 561 15 Sopotnice
ČEZ Distribuce a.s, Teplická č.p.874, 405 02 Děčín 2
Telefónica O2 Czech Republic, a.s., Masarykovo nám. č.p.2655, 531 84 Pardubice
RWE Distribuční služby, s.r.o., Plynárenská č.p.499, 657 02 Brno

Dotčené orgány (doporučeně)

Hasičský záchranný sbor Pardubického kraje, Teplého č.p.1526, 530 02 Pardubice 2
Městský úřad, odbor ŽP, Sychrova č.p.16, 562 24 Ústí nad Orlicí
Obecní úřad Sopotnice, Sopotnice č.p.273, 561 15 Sopotnice



KRESLIL :	VYPRACOVAL :	KONTROLOVAL :	Techprojekt s.r.o. Mládežnického 487, 602 01, Ústí nad Orlicí  tel.: 465 525 312 fax: 465 525 562 www.techprojekt.com e-mail: techprojekt@techprojekt.com
Ing. Jaroslav Dostálek	Ing. Jaroslav Dostálek	Ing. Jaroslav Dostálek	
INVESTOR : Miloš Kubový, Sopotnice čp. 63			DATUM: 07/2011 MĚŘÍTKO: 1:1000 FORMÁT: A3 ČÍSLO VÝKRESU: SIT 01
OBJEKT :	DRUH PD: Pro ohlédnutí stavby		
NÁZEV AKCE : Prístřešek pro parkování osob.vozidla pp.č. 305/2 a st.p.č. 183 KU Sopotnice			ČÍSLO ČÁRE : 
NÁZEV VÝKRESU : SITUACE			