

1014/12

Městský úřad Ústí nad Orlicí

stavební úřad

562 24 Ústí nad Orlicí, Sychrova 16, tel.: 465 514 111, fax.: 465 525 563

Č.j.: MUUO/23835/2012/SÚ/Be

USR/3573/2012

Ústí nad Orlicí, dne 27. července 2012

Oprávněná úřední osoba: Beneš, tel.: 465 514 244, e-mail.: benes@muuo.cz

Počet listů: 3

Počet příloh: 1

Počet listů příloh: 1

Účastníci řízení podle § 85 odst. 1 písm. a) stavebního zákona – žadatel

Ladislav Ehrenberger, 02.11.1956, Na Stráni č.p.465, Hylváty, 562 03 Ústí nad Orlicí 3

Účastníci řízení podle § 85 odst. 1 písm. b) stavebního zákona – obec v místě stavby

Město Ústí nad Orlicí, Sychrova č.p.16, 562 24 Ústí nad Orlicí

Účastníci řízení podle § 85 odst. 2 stavebního zákona

ČEZ Distribuce a.s, Teplická č.p.874, 405 02 Děčín 2

TEPVOS, spol. s r.o., Třebovská č.p.287, Ústí nad Orlicí II, 562 03 Ústí nad Orlicí 3

RWE Distribuční služby, s.r.o., Plynárenská č.p.499, 657 02 Brno

Martin Holomek, Květná č.p.17, 572 01 Polička

Dan Luxemburk, Bozděchova č.p.637, Smíchov, 150 00 Praha 5

OZNÁMENÍ

ZAHÁJENÍ ÚZEMNÍHO ŘÍZENÍ A POZVÁNÍ K VEŘEJNÉMU ÚSTNÍMU JEDNÁNÍ

VEŘEJNOU VYHLÁŠKOU

Dne 18.7.2012 podal Ladislav Ehrenberger, 02.11.1956, Na Stráni č.p.465, Hylváty, 562 03 Ústí nad Orlicí 3, žádost na vydání územního rozhodnutí o umístění stavby:

garáž na poz.p.č. 1219/21 v katastrálním území Hylváty.

Uvedeným dnem bylo zahájeno územní řízení.

Stavební úřad Městského úřadu Ústí nad Orlicí, jako stavební úřad příslušný podle § 13 odst. 1 písm. f) zákona č. 183/2006 Sb., o územním plánování a stavebním řádu (stavební zákon), v platném znění (dále jen "stavební zákon"), oznamuje podle § 87 odst. 1 stavebního zákona zahájení územního řízení dotčeným orgánům a známým účastníkům řízení a současně nařizuje k projednání návrhu veřejné ústní jednání spojené s místním šetřením na den

4. září 2012 (úterý) v 8:30 hodin

se schůzkou pozvaných na místě stavby.

Účastníci územního řízení mohou své námítky a připomínky k návrhu uplatnit nejpozději při ústním jednání, jinak k nim nebude přihlédnuto. Ve stejné lhůtě sdělí svá stanoviska dotčené orgány.

Vlastník (nájemce) pozemků a staveb, které jsou předmětem územního řízení, je povinen strpět ohledání na místě podle § 54 zákona č. 500/2004 Sb., správní řád, ve znění pozdějších předpisů (dále jen "správní řád"), a k tomuto účelu je zpřístupnit.

Do podkladů pro rozhodnutí mohou účastníci řízení nahlédnout ve lhůtě shora uvedené stavební úřad Městského úřadu Ústí nad Orlicí, úřední dny: Po, St 8:00 - 16:30 hod., v ostatních dnech po dohodě a při ústním jednání.

Po stanoveném datu, tj. 04.09. 2012 mají všichni účastníci řízení možnost seznámit se s podklady pro vydání rozhodnutí podle ust. § 36 odst. 3 správního řádu, a to ve lhůtě 5 dnů, tj. do **09.09. 2012**. Tato lhůta 5 dnů již *neslouží k podání námitek*.

Nechá-li se některý z účastníků řízení zastupovat, předloží jeho zástupce při jednání písemnou plnou moc dle ustanovení § 33 správního řádu.

Upozornění pro žadatele

Dle § 87 odst. 2 stavebního zákona je žadatel povinen zajistit, aby informace o jeho záměru a o tom, že podal žádost o vydání územního rozhodnutí, byla bezodkladně poté, co bylo nařízeno veřejné ústní jednání, vyvěšena na místě určeném stavebním úřadem - na vhodném veřejně přístupném místě u stavby nebo pozemku, na nichž se má záměr uskutečnit, a to do doby veřejného ústního jednání. Náležitosti této informace jsou uvedeny v § 8 vyhlášky č. 503/2006 Sb.. Součástí informace je grafické vyjádření záměru, popřípadě jiný podklad, z něhož lze usuzovat na architektonickou a urbanistickou podobu záměru a na jeho vliv na okolí. Pokud žadatel uvedenou povinnost nesplní, stavební úřad nařídí opakované veřejné ústní jednání. Tímto by se žadatel dopustil přestupku dle ust. § 178 odst. 1 písm. e) stavebního zákona, v případě žadatele jako právnické nebo podnikající fyzické osoby správního deliktu dle ust. § 180 odst. 1 písm. e) stavebního zákona.

Václav Beneš
oprávněná úřední osoba

MĚSTSKÝ ÚŘAD
stavební úřad
Ústí nad Orlicí

Petr Marčík
vedoucí stavebního úřadu

Toto oznámení musí být vyvěšeno okamžitě po jeho obdržení po dobu 15 dnů (v souladu s ust. 25 odst. 2 správního řádu) na úřední des Městského úřadu Ústí nad Orlicí. Současně tento úřad potvrzuje, že tato písemnost byla zveřejněna způsobem umožňující dálkový přístup.

Vyvěšeno dne 2012-09-17

Sejmuto dne.....

Razítko a podpis orgánu, který potvrzuje vyvěšení a sejmutí oznámení.

Správní poplatek:

Správní poplatek dle položky 18 písm.a) sazebníku zákona č. 634/2004 Sb., o správních poplatcích, v platném znění činí 1000,- Kč, dále podle pol.č.20, písm.a) tohoto sazebníku 100,-, celkem tedy **poplatek činí částku 1.100,- Kč**. Poplatek můžete zaplatit složenkou nebo převodem č. účtu 000019-0000420611/0100 variabilní symbol **9181003547**, či hotově na pokladně Městského úřadu Ústí nad Orlicí. Pokud nedojde k zaplacení výše uvedeného poplatku do lhůty vydání územního rozhodnutí, stavební úřad Městského úřadu Ústí nad Orlicí dle ust. § 66 odst. 1 písm. d) zákona č. 500/2004 Sb., správní řád, územní řízení usnesením zastaví.

Příloha:

- situační výkres v měř. 1 : 250

Doručí se:

Žadatel (*doporučeně do vlastních rukou na doručenkou*)

Ladislav Ehrenberger, Na Stráni č.p.465, Hylváty, 562 03 Ústí nad Orlicí 3

Obec v místě stavby (*zmocněnci na doručenkou*)

Město Ústí nad Orlicí, Sychrova č.p.16, 562 24 Ústí nad Orlicí

Účastníci územního řízení dle § 85 odst. 2 stavebního zákona (*veřejnou vyhláškou*)

ČEZ Distribuce a.s, Teplická č.p.874, 405 02 Děčín 2

TEPVOS, spol. s r.o., Třebovská č.p.287, Ústí nad Orlicí II, 562 03 Ústí nad Orlicí 3

RWE Distribuční služby, s.r.o., Plynárenská č.p.499, 657 02 Brno

Martin Holomek, Květná č.p.17, 572 01 Polička

Dan Luxemburk, Bozděchova č.p.637, Smíchov, 150 00 Praha 5

Dotčené orgány (*doporučeně*)


Městský úřad, odbor DSH, Sychrova č.p.16, 562 16 Ústí nad Orlicí

Městský úřad, odbor ŽP, Sychrova č.p.16, 562 24 Ústí nad Orlicí

Policie ČR - DI, Tvardkova č.p.1191, 562 01 Ústí nad Orlicí 1

LEGENDA SITĚ

-
-
-
-
-
-
-
-

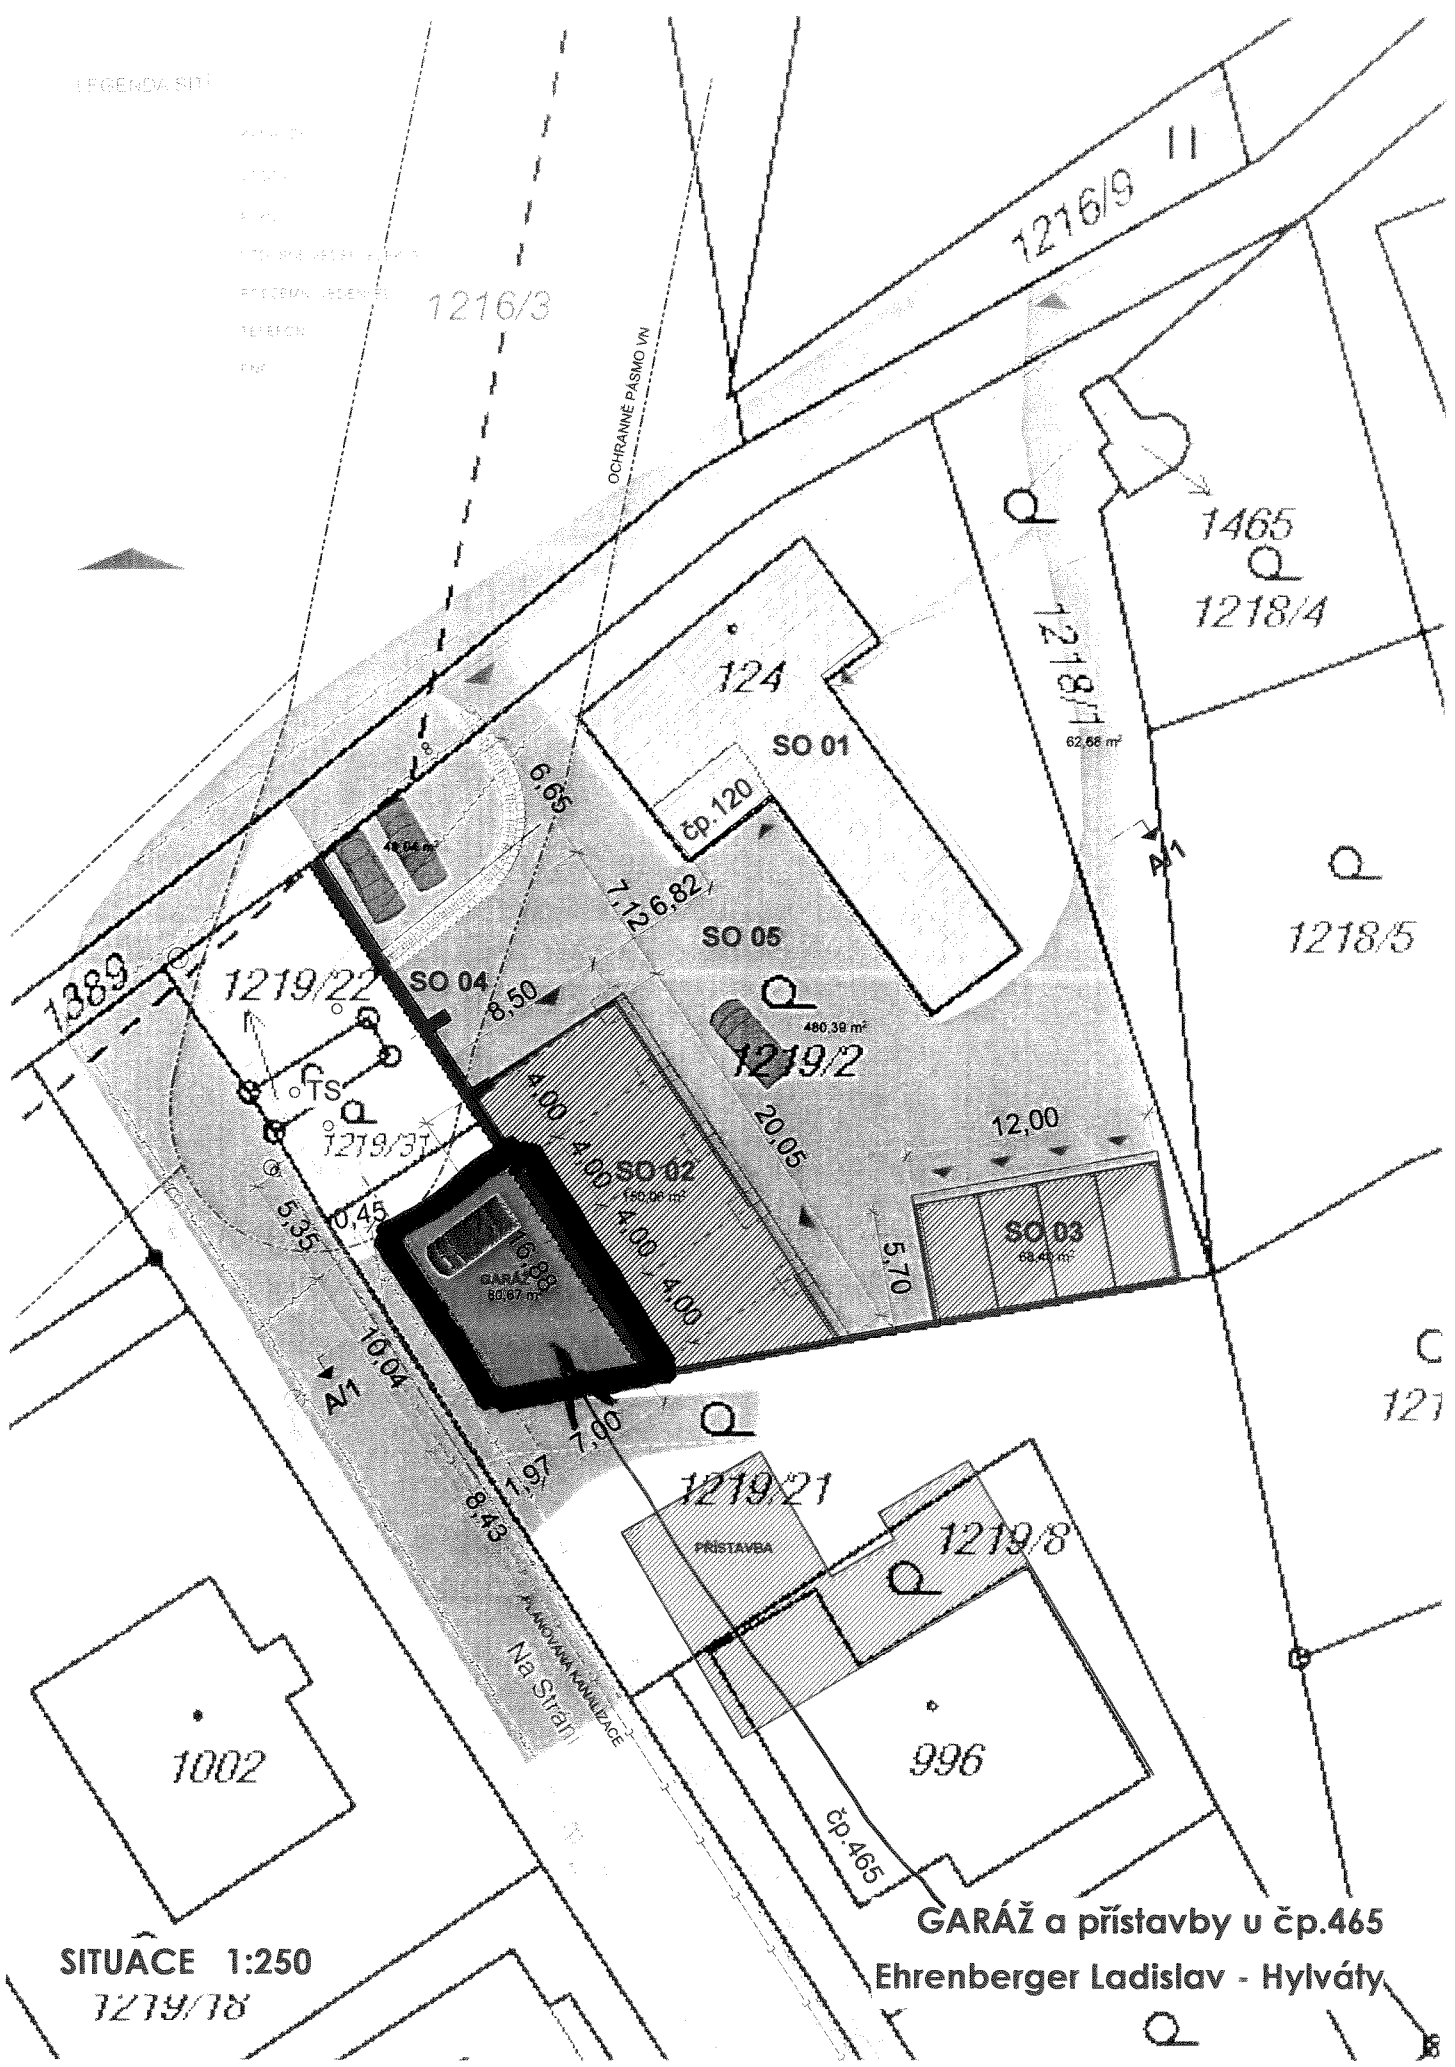

SITUACE 1:250
1219/18

GARÁŽ a přístavby u čp.465
Ehrenberger Ladislav - Hylváty