

1070/12

# Městský úřad Ústí nad Orlicí

## stavební úřad

562 24 Ústí nad Orlicí, Sychrova 16, tel.: 465 514 111, fax.: 465 525 563

Č.j.: MUUO/28085/2012/SÚ/Be

SÚ-SUS/Be/4066/2012

Ústí nad Orlicí, dne 7. září 2012

**Oprávněná úřední osoba:** Beneš, tel.: 465 514 244, e-mail.: benes@muuo.cz

Počet listů: 4

Počet příloh: 1

Počet listů příloh: 1

### Účastníci řízení podle § 85 odst. 1 písm. a) a § 109 stavebního zákona – žadatel

VČP Net, s.r.o., IČ 27495949, Pražská Třída č.p.485, 500 04 Hradec Králové 4, zastoupený na základě plné moci společností

JAFIS s.r.o., IČ 25963244, Moravská č.p.786, 570 01 Litomyšl

### Účastníci řízení podle § 85 odst. 1 písm. b) stavebního zákona – obec v místě stavby

Město Ústí nad Orlicí, Sychrova č.p.16, 562 24 Ústí nad Orlicí

### Účastníci řízení podle § 85 odst. 2 a § 109 stavebního zákona

Ředitelství silnic a dálnic, Hlaváčova č.p.902, 530 02 Pardubice 2

ČEZ Distribuce a.s, Teplická č.p.874, 405 02 Děčín 2

Telefónica O2 Czech Republic, a.s. DLSS Pardubice, P.O.BOX 85, 130 00 Praha 3

TEPVOS, spol. s r.o., Třebovská č.p.287, Ústí nad Orlicí II, 562 03 Ústí nad Orlicí 3

RWE Distribuční služby, s.r.o., Plynárenská č.p.499, 657 02 Brno

Povodí Labe s.p., Víta Nejedlého č.p.951, 500 00 Hradec Králové

Kabelová televize, Tvardkova č.p.1191, 562 01 Ústí nad Orlicí 1

Lesy České republiky s.p., IČ 42196451, Přemyslova č.p.1106, 501 68 Hradec Králové

Benzina a. s., IČ 60193328, Trojská č.p.13, 180 00 Praha 8

Správa železniční dopravní cesty, s.o., IČ 70994234, U Fotochemy 259/1, 501 01 Hradec Králové

## VEŘEJNÁ VYHLÁŠKA

### OZNÁMENÍ

## O ZAHÁJENÍ SPOJENÉHO ÚZEMNÍHO A STAVEBNÍHO ŘÍZENÍ

### A POZVÁNÍ K VEŘEJNÉMU ÚSTNÍMU JEDNÁNÍ

Dne 3.9.2012 podala VČP Net, s.r.o., IČ 27495949, Pražská Třída č.p.485, 500 04 Hradec Králové 4, zastoupená společností JAFIS s.r.o., IČ 25963244, Moravská č.p.786, 570 01 Litomyšl, žádost na vydání rozhodnutí o umístění stavby a žádost o vydání stavebního povolení na stavbu:

**„REKO MS Ústí nad Orlicí, Dukelská III. etapa“**

na pozemcích st.p.č. 462, poz.p.č. 923/3, 979/9, 1003/1, 1054/8, 1054/9, 1056/4, 1056/7, 1056/11, 1095/1, 1095/2, 1099/1, 1099/5, 1291/6, 1422 v katastrálním území Hylváty.

### Stavba obsahuje :

- Rekonstrukci stávajícího STL plynovodu v ulici Dukelská výstavbou nového STL PE potrubí dn 315 o délce 317.
- Částečnou rekonstrukci jedné přílehlé STL domovní přípojky pro budovu č.p.437.

Uvedeným dnem bylo stavební řízení spojené s územním řízením zahájeno.

Stavební úřad Městského úřadu Ústí nad Orlicí, jako stavební úřad příslušný dle ustanovení § 13 odst. 1 písm. f) zákona č. 183/2006 Sb., o územním plánování a stavebním řádu (stavební zákon), v platném znění (dále jen "stavební zákon") a jako stavební úřad místně příslušný dle § 13 odst. 1 písm. b) zákona č. 500/2004., správní řád, usnesením ze dne rozhodl podle § 78 odst. 1 stavebního zákona o spojení územního řízení se stavebním řízením. Toto usnesení dle § 140 odst. 4 správního řádu poznamenal do spisu. S jeho obsahem a odůvodněním se mohou účastníci řízení seznámit nahlédnutím do spisu.

1) Stavební úřad oznamuje v souladu s ustanovením § 87 odst. 1 stavebního zákona zahájení územního řízení veřejnou vyhláškou dotčeným orgánům, známým účastníkům a veřejnosti a současně nařizuje k projednání předložené žádosti o vydání rozhodnutí o umístění stavby veřejné ústní jednání spojené s místním šetřením

**na den 11. října 2012 (čtvrtek) v 8:00 hodin,**

se schůzkou pozvaných v kanceláři stavebního úřadu č.304 ve 2.patře budovy č.p.16 v Ústí nad Orlicí. Dotčené orgány, účastníci řízení a veřejnost mohou závazná stanoviska, námítky či připomínky, popřípadě důkazy, uplatnit nejpozději při veřejném ústním jednání, ***jinak k nim nebude přihlédnuto.***

2) Stavební úřad oznamuje v souladu s ustanovením § 112 odst. 1 stavebního zákona zahájení stavebního řízení. Jelikož jsou mu dobře známy poměry staveniště a žádost poskytuje dostatečný podklad pro posouzení navrhované stavby a stanovení podmínek k jejímu provádění, upouští dle § 112 odst. 2 stavebního zákona od ústního jednání a místního šetření. Účastníci stavebního řízení mohou k předložené žádosti uplatnit své námítky a připomínky nejpozději do

**22.října 2012**

***jinak k nim nebude přihlédnuto.*** Ve stejné lhůtě sdělí svá stanoviska dotčené orgány.

Do podkladů pro rozhodnutí mohou účastníci řízení nahlédnout ve lhůtě shora uvedené na stavební úřad Městského úřadu Ústí nad Orlicí, doporučené dny: Po, St 8:00 - 16:30 hod., v ostatních dnech po dohodě., v ostatních dnech po telefonické domluvě.

Po stanoveném datu, tj. po 22.10. 2012 mají všichni účastníci řízení možnost seznámit se s podklady pro vydání rozhodnutí podle ust. § 36 odst. 3 správního řádu, a to ve lhůtě 7 kalendářních dnů, tj. do 29.10. 2012. Tato lhůta 5 dnů již ***neslouží k podání námitek.***

Nechá-li se některý z účastníků zastupovat, předloží jeho zástupce při jednání písemnou plnou moc dle ustanovení § 33 správního řádu.

### Poučení pro stavebníka:

Stavební úřad upozorňuje žadatele na povinnost dle ust. § 87 odst. 2 stavebního zákona zajistit, aby informace o jeho záměru a o tom, že podal žádost o vydání územního rozhodnutí, byla bezodkladně poté, co bylo nařízeno veřejné ústní jednání, vyvěšena na místě určeném stavebním

úřadem nebo na vhodném veřejně přístupném místě u stavby nebo pozemku, na nichž se má záměr uskutečnit, a to do doby veřejného ústního jednání. Náležitosti této informace jsou uvedeny v § 8 vyhlášky č. 503/2006 Sb.. Součástí informace je grafické vyjádření záměru, popřípadě jiný podklad, z něhož lze usuzovat na architektonickou a urbanistickou podobu záměru a na jeho vliv na okolí. Pokud žadatel uvedenou povinnost nesplní, stavební úřad nařídí opakované veřejné ústní jednání. Tímto by se žadatel dopustil přestupku dle ust. § 178 odst. 1 písm. e) stavebního zákona, v případě žadatele jako právnické nebo podnikající fyzické osoby správního deliktu dle ust. § 180 odst. 1 písm. e) stavebního zákona.



Václav Beneš  
oprávněná úřední osoba

Petr Marčík  
vedoucí stavebního úřadu

Toto oznámení musí být vyvěšeno okamžitě po jeho obdržení po dobu 15 dnů (v souladu s ust. 25 odst. 2 správního řádu) na úřední desce Městského úřadu Ústí nad Orlicí. Zároveň žádáme o vrácení tohoto dokumentu s uvedením dne vyvěšení a sejmutí, včetně razítka a podpisu. Současně úřad příslušný k vyvěšení tohoto dokumentu potvrzuje, že tato písemnost byla zveřejněna způsobem umožňujícím dálkový přístup (podle věty druhé § 25 odst. 2 správního řádu).

- 7 -09- 2012

Vyvěšeno dne .....

Sejmuto dne.....

Razítko a podpis orgánu, který potvrzuje vyvěšení a sejmutí oznámení.

#### **Příloha:**

- situační výkres v měř. 1 : 1000

#### **Správní poplatek:**

Správní poplatek dle položky 17 odst. 1 písm. i) sazebníku zákona č. 634/2004 Sb., o správních poplatcích, v platném znění činí **1000,- Kč**. Poplatek můžete zaplatit složenkou nebo převodem č. účtu 000019-0000420611/0100 variabilní symbol **9181003561** či hotově na pokladně Městského úřadu Ústí nad Orlicí. Pokud nedojde k zaplacení výše uvedeného poplatku do lhůty vydání rozhodnutí, stavební úřad Městského úřadu Ústí nad Orlicí dle ust. § 66 odst. 1 písm. d) zákona č. 500/2004 Sb., správní řád, řízení usnesením zastaví.

#### **Doručí se:**

##### **Účastníci územního řízení dle § 85 odst. 1 stavebního zákona**

##### **Žadatel (zmocněnci na doručenkou)**

VČP Net, s.r.o., Pražská Třída č.p.485, 500 04 Hradec Králové 4  
JAFIS s.r.o., Moravská č.p.786, 570 01 Litomyšl

##### **Obec v místě stavby (zmocněnci na doručenkou)**

Město Ústí nad Orlicí, Sychrova č.p.16, 562 24 Ústí nad Orlicí

**Účastníci územního řízení dle § 85 odst. 2 stavebního zákona** (veřejnou vyhláškou)

**Účastníci stavebního řízení podle § 109 stavebního zákona** (doporučeně, do vlastních rukou)

Ředitelství silnic a dálnic, Hlaváčova č.p.902, 530 02 Pardubice 2

ČEZ Distribuce a.s, Teplická č.p.874, 405 02 Děčín 2

Telefónica O2 Czech Republic, a.s. DLSS Pardubice, P.O.BOX 85, 130 00 Praha 3

TEPVOS, spol. s r.o., Třebovská č.p.287, Ústí nad Orlicí II, 562 03 Ústí nad Orlicí 3

RWE Distribuční služby, s.r.o., Plynárenská č.p.499, 657 02 Brno

Povodí Labe s.p., Víta Nejedlého č.p.951, 500 00 Hradec Králové

Kabelová televize, Tvardkova č.p.1191, 562 01 Ústí nad Orlicí 1

Lesy České republiky s.p., Přemyslova č.p.1106, 501 68 Hradec Králové

Benzina a. s., Trojská č.p.13, 180 00 Praha 8

SŽDC, s.o.,OŘ Hradec Králové, U Fotochemy 259/1, 501 01 Hradec Králové

**Dotčené orgány** (doporučeně)

Krajský úřad Pardubického kraje, odbor dopravy a SH, Komenského nám.125, 532 11 Pardubice


Městský úřad Ústí nad Orlicí – odbor dopravy, SH a správních agend

- odbor školství, kultury, sportu, cestovního ruchu a propagace
- odbor životního prostředí

Drážní úřad, sekce stavební, Nerudova 1, 779 00 Olomouc

Policie ČR, DI Ústí nad Orlicí, Tvardkova č.p.1191, 562 01 Ústí nad Orlicí

HZS Pardubického kraje, Teplého 1523, 530 02 Pardubice

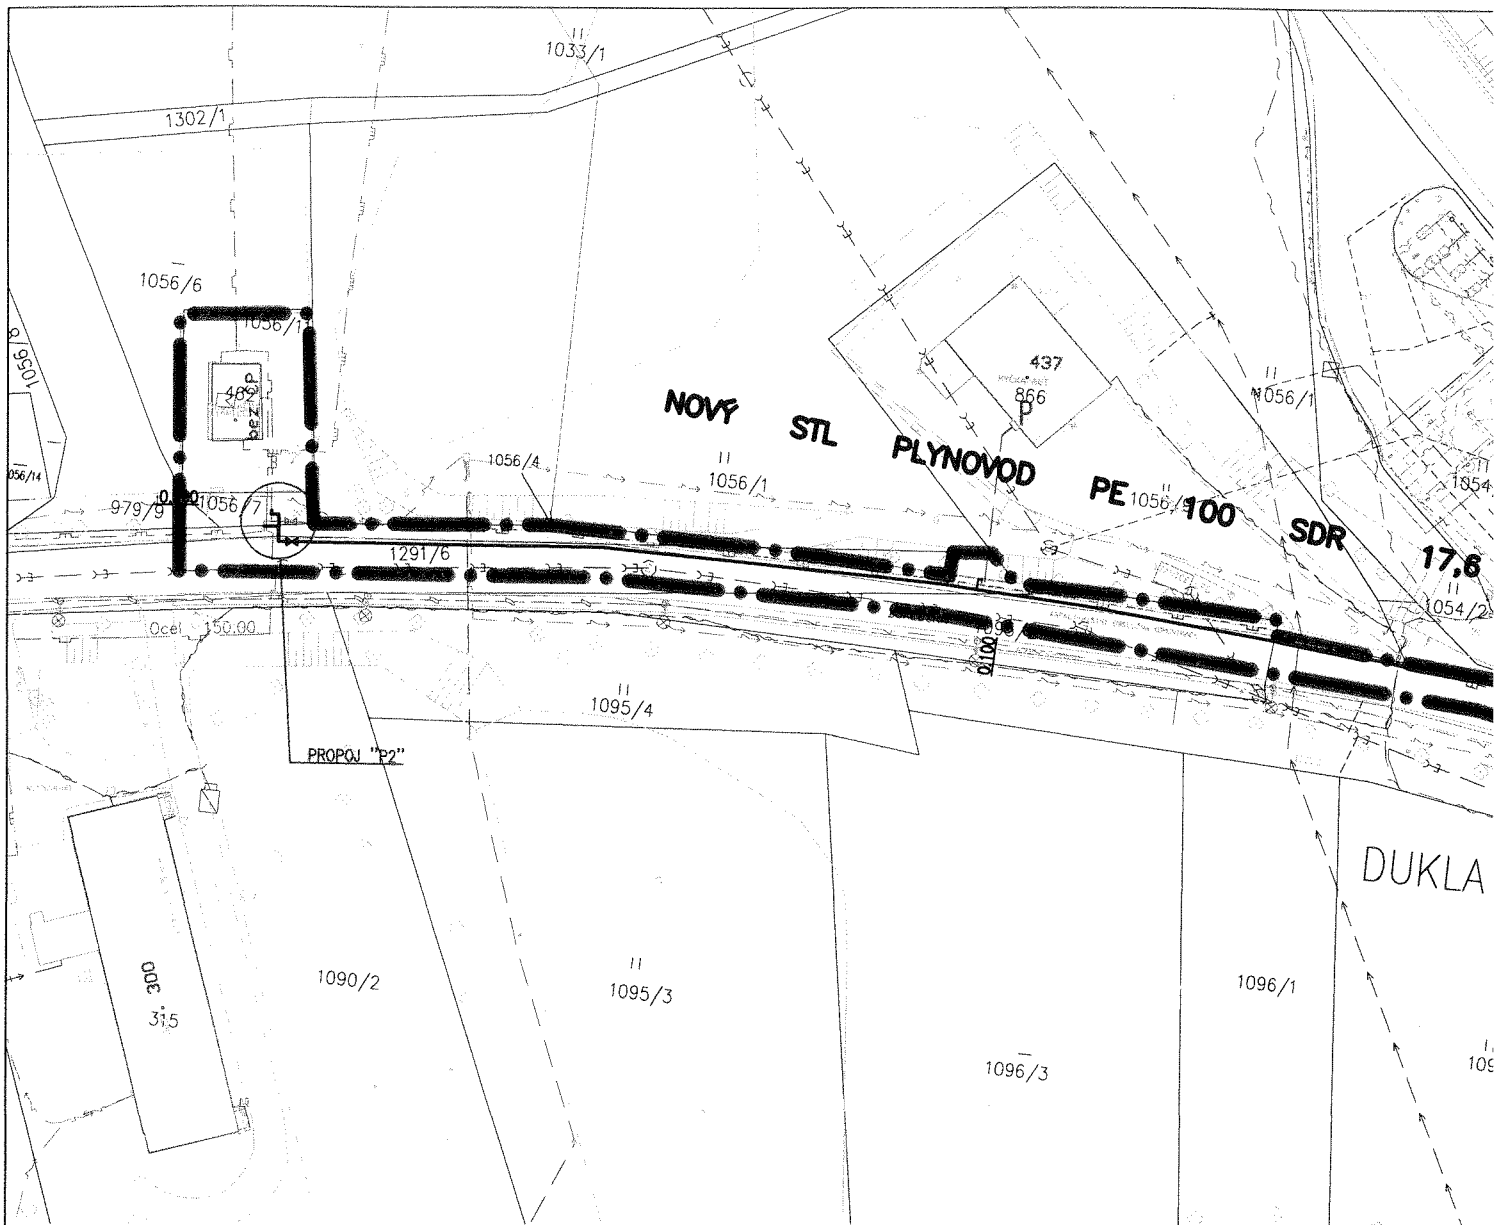

**LEGENDA:**

- |  |   |  |   |
|--|---|--|---|
|  | HRANICE STAVENIŠTĚ  |  | STÁVAJÍCÍ SDĚLOVACÍ ZRUŠENÉ KABELY O2               |
|  | ZAŘÍZENÍ STAVENIŠTĚ (MOBILNÍ BUŇKA, CHEMICKÉ WC)  |  | STÁVAJÍCÍ SDĚLOVACÍ KABELY PODZEMNÍ KABELOVÉ TEL    |
|  | NOVÝ STL PLYNOVOD HD PE 100 SDR 17,6 dn 315 Hostalen CRP 100+ DL. 317,0 M                         |  | STÁVAJÍCÍ NN SILOVÉ KABELY PODZEMNÍ ČEZ             |
|  | NOVÉ POTRUBÍ STL PŘÍPOJKY Z PE dn 40 V DÉLCE 2,0 M P - PŘEPOJENÍ A ČÁSTEČNÁ REKONSTRUKCE PŘÍPOJKY |  | STÁVAJÍCÍ VN SILOVÉ KABELY NADZEMNÍ ČEZ             |
|  | ZRUŠENÝ STL Ocel. PLYNOVOD DN 300 A ČÁST PŘÍPOJKY DN 32 - PODKLADY PROVOZOVATELE DS               |  | STÁVAJÍCÍ SILOVÉ KABELY VEŘEJNÉ OSVĚTLENÍ PODZEM    |
|  | ORIENTAČNÍ VYTYČENÍ ČÁSTI TRASY STL PLYNOVODŮ (NAVRŽENÉHO KE ZRUŠENÍ - REKONSTRUKCE) V TERÉNU     |  | KANALIZACE A KANALIZAČNÍ PŘÍPOJKY - BENZINA, s.r.o. |
|  | ČÁST STÁVAJÍCÍ STL DOMOVNÍ PŘÍPOJKY URČENÁ K DEMONTÁŽI  |  | VODOVOD A PŘÍPOJKY - BENZINA, s.r.o.                |
|  | STÁVAJÍCÍ STL Ocelové ODBĚRNÉ PLYNÁRENSKÉ ZAŘÍZENÍ K PŘÍPOJCE PRO ČP 437                          |  | ELEKTRO PŘÍVOD SILNOPROUDU A VENKOVNÍHO OSVĚTL      |
|  | STÁVAJÍCÍ NTL Ocel. PLYNOVODY A PŘÍPOJKY  |  | REKUPERACE A STÁČENÍ PHM, SÁNÍ A ODSÁVÁNÍ STOJA     |
|  | STÁVAJÍCÍ STL Ocel. PLYNOVODY A PŘÍPOJKY  |  | INDIKACE TĚSNOSTI (DUSÍK) - BENZINA, s.r.o.         |
|  | STÁVAJÍCÍ VTL Ocel. PLYNOVODY   |  | KABELOVÉ VEDENÍ - CIZÍ                              |
|  | STÁVAJÍCÍ VODOVOD TEPVOS  |  | GEODETICKÉ PODKLADY - ZAMĚŘENÍ                      |
|  | STÁVAJÍCÍ VODOVODNÍ PŘÍPOJKY  |  | KATASTRÁLNÍ MAPA                                    |
|  | STÁVAJÍCÍ GRAVITAČNÍ JEDNOTNÁ KANALIZACE TEPVOS   |  | NEMOVITOST VZTAHUJÍCÍ SE K DOTČENÉ PŘÍPOJCE REK     |
|  | STÁVAJÍCÍ KANALIZAČNÍ PŘÍPOJKY  |  |   |
|  | NAVRH REKONSTRUKCE JEDNOTNÉ KANALIZACE TEPVOS   |  |   |
|  | STÁVAJÍCÍ SDĚLOVACÍ KABELY PODZEMNÍ O2  |  |   |

**UPOZORNĚNÍ:**

POLOHA STÁVAJÍCÍCH PODZEMNÍCH SÍTÍ JE ZAKRESLENA POUZE ORIENTAČNĚ. JEJICH VYTYČENÍ SPRÁVCI SÍTÍ A POLOHY OVĚŘIT RUČNĚ. KOP PODZEMNÍMI ZAŘÍZENÍMI/SÍTĚMI JE NUTNO DODRŽET ODSUPOVÉ VZDÁLI.