

Městský úřad Ústí nad Orlicí

stavební úřad

562 24 Ústí nad Orlicí, Sychrova 16, tel.: 465 514 111, fax.: 465 525 563

Č.j.: MUUO/30227/2012/SÚ/ber

Ústí nad Orlicí, dne 26. září 2012

Sp. zn.: SÚ-SUS-BER/4332/2012

Oprávněná úřední osoba: Ing. Ivana Bernatáková, tel.: 465 514 275

e-mail.: bernatakova@muuo.cz

Počet listů: 2

Počet příloh: 1

Počet listů příloh: 1

Účastníci řízení podle § 85 odst. 1 písm. a) stavebního zákona - žadatel

TEPVOS, spol. s r. o., IČ 25945793, Třebovská č. p. 287, 562 03 Ústí nad Orlicí 3

Účastníci řízení podle § 85 odst. 1 písm. b) stavebního zákona – obec v místě stavby

Město Ústí nad Orlicí, IČ 00279676, Sychrova č. p. 16, 562 24 Ústí nad Orlicí

Účastníci řízení podle § 85 odst. 2 stavebního zákona

Město Ústí nad Orlicí, IČ 00279676, Sychrova č.p.16, 562 24 Ústí nad Orlicí

Česká správa sociálního zabezpečení, Křížová č. p. 1292, 150 00 Praha 5

Pardubický kraj, IČ 70892822, Komenského náměstí č. p. 125, 532 11 Pardubice

Střední zdravotnická škola, IČ 00498874, Smetanova č. p. 838, 562 01 Ústí nad Orlicí 1

VČP Net, s.r.o., IČ 27495949, Pražská Třída č. p. 485, 500 04 Hradec Králové 4

Krajské ředitelství policie Pardubického kraje, IČ 72050250, Na Spravedlnosti č. p. 2516, 530 48 Pardubice

ČEZ Distribuce a.s., IČ 24729035, Teplická č. p. 874/8, 405 02 Děčín 2

RWE Distribuční služby, s.r.o., IČ 27935311, Plynárenská č. p. 499, 657 02 Brno

Telefónica O2 Czech Republic, a.s., IČ 60193336, Za Brumlovkou č.p.2, 140 22 Praha 4

Kabelová televize Ústí nad Orlicí, s. r.o., IČ 47471581, Tvardkova č. p. 1191, 562 01 Ústí nad Orlicí 1

Účastníci řízení podle § 109 stavebního zákona

Stavebník - TEPVOS, spol.s.r.o., IČ 25945793, Třebovská č. p. 287, 562 03 Ústí nad Orlicí 3

Město Ústí nad Orlicí, IČ 00279676, Sychrova č.p.16, 562 24 Ústí nad Orlicí

Česká správa sociálního zabezpečení, Křížová č. p. 1292, 150 00 Praha 5

Pardubický kraj, IČ 70892822, Komenského náměstí č. p. 125, 532 11 Pardubice

Střední zdravotnická škola, IČ 00498874, Smetanova č. p. 838, 562 01 Ústí nad Orlicí 1

VČP Net, s.r.o., IČ 27495949, Pražská Třída č. p. 485, 500 04 Hradec Králové 4

Krajské ředitelství policie Pardubického kraje, IČ 72050250, Na Spravedlnosti č. p. 2516, 530 48 Pardubice

ČEZ Distribuce a.s., IČ 24729035, Teplická č. p. 874/8, 405 02 Děčín 2

RWE Distribuční služby, s.r.o., IČ 27935311, Plynárenská č. p. 499, 657 02 Brno

Telefónica O2 Czech Republic, a.s., IČ 60193336, Za Brumlovkou č.p.2, 140 22 Praha 4

Kabelová televize Ústí nad Orlicí, s. r.o., IČ 47471581, Tvardkova č. p. 1191, 562 01 Ústí nad Orlicí 1

VEŘEJNÁ VYHLÁŠKA OZNÁMENÍ

O ZAHÁJENÍ SPOJENÉHO ÚZEMNÍHO A STAVEBNÍHO ŘÍZENÍ A POZVÁNÍ K VEŘEJNÉMU ÚSTNÍMU JEDNÁNÍ

Dne 12.09.2012 podala společnost TEPVOS, spol. s r.o., IČ 25945793, Třebovská č. p. 287, 562 03 Ústí nad Orlicí 3 žádost na vydání rozhodnutí o umístění stavby a dne 14.06.2012 žádost o vydání stavebního povolení na stavbu: „**Rozšíření veřejného osvětlení o pět osvětlovacích bodů v ulici Dělnická v Ústí nad Orlicí na pozemcích poz. p. č. 1606/7, poz. p. č. 1608/1, poz. p. č. 1608/5, poz. p. č. 1608/12 a poz. p. č. 1608/41 v katastrálním území Ústí nad Orlicí.**“

Uvedeným dnem bylo stavební řízení spojené s územním řízením zahájeno.

Stavební úřad Městského úřadu Ústí nad Orlicí, jako stavební úřad příslušný dle ustanovení § 13 odst. 1 písm. f) zákona č. 183/2006 Sb., o územním plánování a stavebním řádu (stavební zákon), v platném znění (dále jen "stavební zákon") a jako stavební úřad místně příslušný dle § 13 odst. 1 písm. b) zákona č. 500/2004., správní řád, usnesením ze dne rozhodl podle § 78 odst. 1 stavebního zákona o spojení územního řízení se stavebním řízením. Toto usnesení dle § 140 odst. 4 správního řádu poznamenal do spisu. S jeho obsahem a odůvodněním se mohou účastníci řízení seznámit nahlédnutím do spisu.

1) Stavební úřad oznamuje v souladu s ustanovením § 87 odst. 1 stavebního zákona zahájení územního řízení veřejnou vyhláškou dotčeným orgánům, známým účastníkům a veřejnosti a současně nařizuje k projednání předložené žádosti o vydání rozhodnutí o umístění stavby veřejné ústní jednání spojené s místním šetřením na den

30. října 2012 (úterý) v 9:00 hodin.

se schůzkou pozvaných na místě stavby – tj. u budovy Mateřské školy Klubíčko č. p. 67
ulice Dělnická v Ústí nad Orlicí.

Dotčené orgány, účastníci řízení a veřejnost mohou závazná stanoviska, námítky či připomínky, popřípadě důkazy, uplatnit nejpozději při veřejném ústním jednání, jinak k nim nebude přihlédnuto.

2) Stavební úřad oznamuje v souladu s ustanovením § 112 odst. 1 stavebního zákona zahájení stavebního řízení. Jelikož jsou mu dobře známy poměry staveniště a žádost poskytuje dostatečný podklad pro posouzení navrhované stavby a stanovení podmínek k jejímu provádění, upouští dle § 112 odst. 2 stavebního zákona od ústního jednání a místního šetření. Účastníci stavebního řízení mohou k předložené žádosti uplatnit své námítky a připomínky nejpozději do

31. října 2012

jinak k nim nebude přihlédnuto. Ve stejné lhůtě sdělí svá stanoviska dotčené orgány.

Do podkladů pro rozhodnutí mohou účastníci řízení nahlédnout ve lhůtě shora uvedené na stavební úřad Městského úřadu Ústí nad Orlicí, doporučené dny: Po, St 8:00 - 16:30 hod., v ostatních dnech po dohodě., v ostatních dnech po telefonické domluvě.


Po stanoveném datu, tj. po 31.10.2012, mají všichni účastníci řízení možnost seznámit se s podklady pro vydání rozhodnutí podle ust. § 36 odst. 3 správního řádu, a to ve lhůtě 5 kalendářních dnů, tj. **05.11.2012**. Tato lhůta 5 dnů již **neslouží k podání námitek**.

Nechá-li se některý z účastníků zastupovat, předloží jeho zástupce při jednání písemnou plnou moc dle ustanovení § 33 správního řádu.

Poučení pro stavebníka:

Stavební úřad upozorňuje žadatele na povinnost dle ust. § 87 odst. 2 stavebního zákona zajistit, aby informace o jeho záměru a o tom, že podal žádost o vydání územního rozhodnutí, byla bezodkladně poté, co bylo nařízeno veřejné ústní jednání, vyvěšena na místě určeném stavebním úřadem nebo na vhodném veřejně přístupném místě u stavby nebo pozemku, na nichž se má záměr uskutečnit, a to do doby veřejného ústního jednání. Náležitosti této informace jsou uvedeny v § 8 vyhlášky č. 503/2006 Sb.. Součástí informace je grafické vyjádření záměru, popřípadě jiný podklad, z něhož lze usuzovat na architektonickou a urbanistickou podobu záměru a na jeho vliv na okolí. Pokud žadatel uvedenou povinnost nesplní, stavební úřad nařídí opakované veřejné ústní jednání. Tímto by se žadatel dopustil přestupku dle ust. § 178 odst. 1 písm. e) stavebního zákona, v případě žadatele jako právnické nebo podnikající fyzické osoby správního deliktu dle ust. § 180 odst. 1 písm. e) stavebního zákona.

Stavební úřad žadateli určuje, že místem k vyvěšení výše uvedené informace se všemi náležitostmi dle ust. § 87 odst. 2 stavebního zákona, bude úřední deska obecního úřadu obce, ve které má být stavba umístěna, a to po dohodě s tímto úřadem. Nebude-li možné zde informaci vyvěsit, bude vyvěšena na veřejně přístupném místě u pozemků, na nichž se má záměr uskutečnit.


za správnost vyhotovení
Ing. Ivana Bernatáková
oprávněná úřední osoba

MĚSTSKÝ ÚŘAD
stavební úřad
Ústí nad Orlicí
-5-

Petr Marčík, v. r.
vedoucí stavebního úřadu

Toto oznámení musí být vyvěšeno okamžitě po jeho obdržení po dobu 15 dnů (v souladu s ust. 25 odst. 2 správního řádu) na úřední desce Městského úřadu Ústí nad Orlicí. Zároveň žádáme uvedený úřad o vrácení tohoto dokumentu s uvedením dne vyvěšení a sejmutí, včetně razítka a podpisu.

Současně úřad uvedené obce příslušné k vyvěšení tohoto dokumentu potvrzuje, že tato písemnost byla zveřejněna způsobem umožňujícím dálkový přístup (podle věty druhé § 25 odst. 2 správního řádu).

27-09-2012

Vyvěšeno dne

Sejmuto dne.....

Razítko a podpis orgánu, který potvrzuje vyvěšení a sejmutí oznámení.

Příloha:

- situační výkres

Správní poplatek:

Správní poplatek dle položky 17 odst. 1 písm. i) sazebníku zákona č. 634/2004 Sb., o správních poplatcích, v platném znění činí **3.000,- Kč**. Poplatek můžete zaplatit složenkou nebo převodem č. účtu 000019-0000420611/0100 variabilní symbol **9181003566** či hotově na pokladně Městského úřadu Ústí nad Orlicí. Pokud nedojde k zaplacení výše uvedeného poplatku do lhůty vydání rozhodnutí, stavební úřad Městského úřadu Ústí nad Orlicí dle ust. § 66 odst. 1 písm. d) zákona č. 500/2004 Sb., správní řád, řízení usnesením zastaví.

Doručí se:

Účastníci územního řízení dle § 85 odst. 1 stavebního zákona

Žadatel (datová schránka)

TEPVOS, spol. s r. o., Třebovská č. p. 287, 562 03 Ústí nad Orlicí 3

Obec v místě stavby (zmocněnci na doručenkou)

Město Ústí nad Orlicí, Sychrova č. p. 16, 562 24 Ústí nad Orlicí

Účastníci územního řízení dle § 85 odst. 2 stavebního zákona (veřejnou vyhláškou)

Město Ústí nad Orlicí, Sychrova č.p.16, 562 24 Ústí nad Orlicí

Česká správa sociálního zabezpečení, Křížová č. p. 1292, 150 00 Praha 5

Pardubický kraj, Komenského náměstí č. p. 125, 532 11 Pardubice

Střední zdravotnická škola, Smetanova č. p. 838, 562 01 Ústí nad Orlicí 1

VČP Net, s.r.o., Pražská Třída č. p. 485, 500 04 Hradec Králové 4

Krajské ředitelství policie Pardubického kraje, Na Spravedlnosti č. p. 2516, 530 48 Pardubice

ČEZ Distribuce a.s., Teplická č. p. 874/8, 405 02 Děčín 2

RWE Distribuční služby, s.r.o., Plynárenská č. p. 499, 657 02 Brno

Telefónica O2 Czech Republic, a.s., Za Brumlovkou č.p.2, 140 22 Praha 4

Kabelová televize Ústí nad Orlicí, s. r.o., Tvardkova č. p. 1191, 562 01 Ústí nad Orlicí 1

Účastníci stavebního řízení podle § 109 stavebního zákona (doporučeně, do vlastních rukou, datová schránka)

TEPVOS, spol. s r. o., Třebovská č. p. 287, 562 03 Ústí nad Orlicí 3

Město Ústí nad Orlicí, Sychrova č.p.16, 562 24 Ústí nad Orlicí

Česká správa sociálního zabezpečení, Křížová č. p. 1292, 150 00 Praha 5

Pardubický kraj, Komenského náměstí č. p. 125, 532 11 Pardubice

Střední zdravotnická škola, Smetanova č. p. 838, 562 01 Ústí nad Orlicí 1

VČP Net, s.r.o., Pražská Třída č. p. 485, 500 04 Hradec Králové 4

Krajské ředitelství policie Pardubického kraje, Na Spravedlnosti č. p. 2516, 530 48 Pardubice

ČEZ Distribuce a.s., Teplická č. p. 874/8, 405 02 Děčín 2

RWE Distribuční služby, s.r.o., Plynárenská č. p. 499, 657 02 Brno


Telefónica O2 Czech Republic, a.s., Za Brumlovkou č.p.2, 140 22 Praha 4

Kabelová televize Ústí nad Orlicí, s. r.o., Tvardkova č. p. 1191, 562 01 Ústí nad Orlicí 1

Dotčené orgány (doporučeně)

Městský úřad, odbor DSH, Sychrova č.p.16, 562 16 Ústí nad Orlicí

Městský úřad, odbor ŽP, Sychrova č.p.16, 562 16 Ústí nad Orlicí

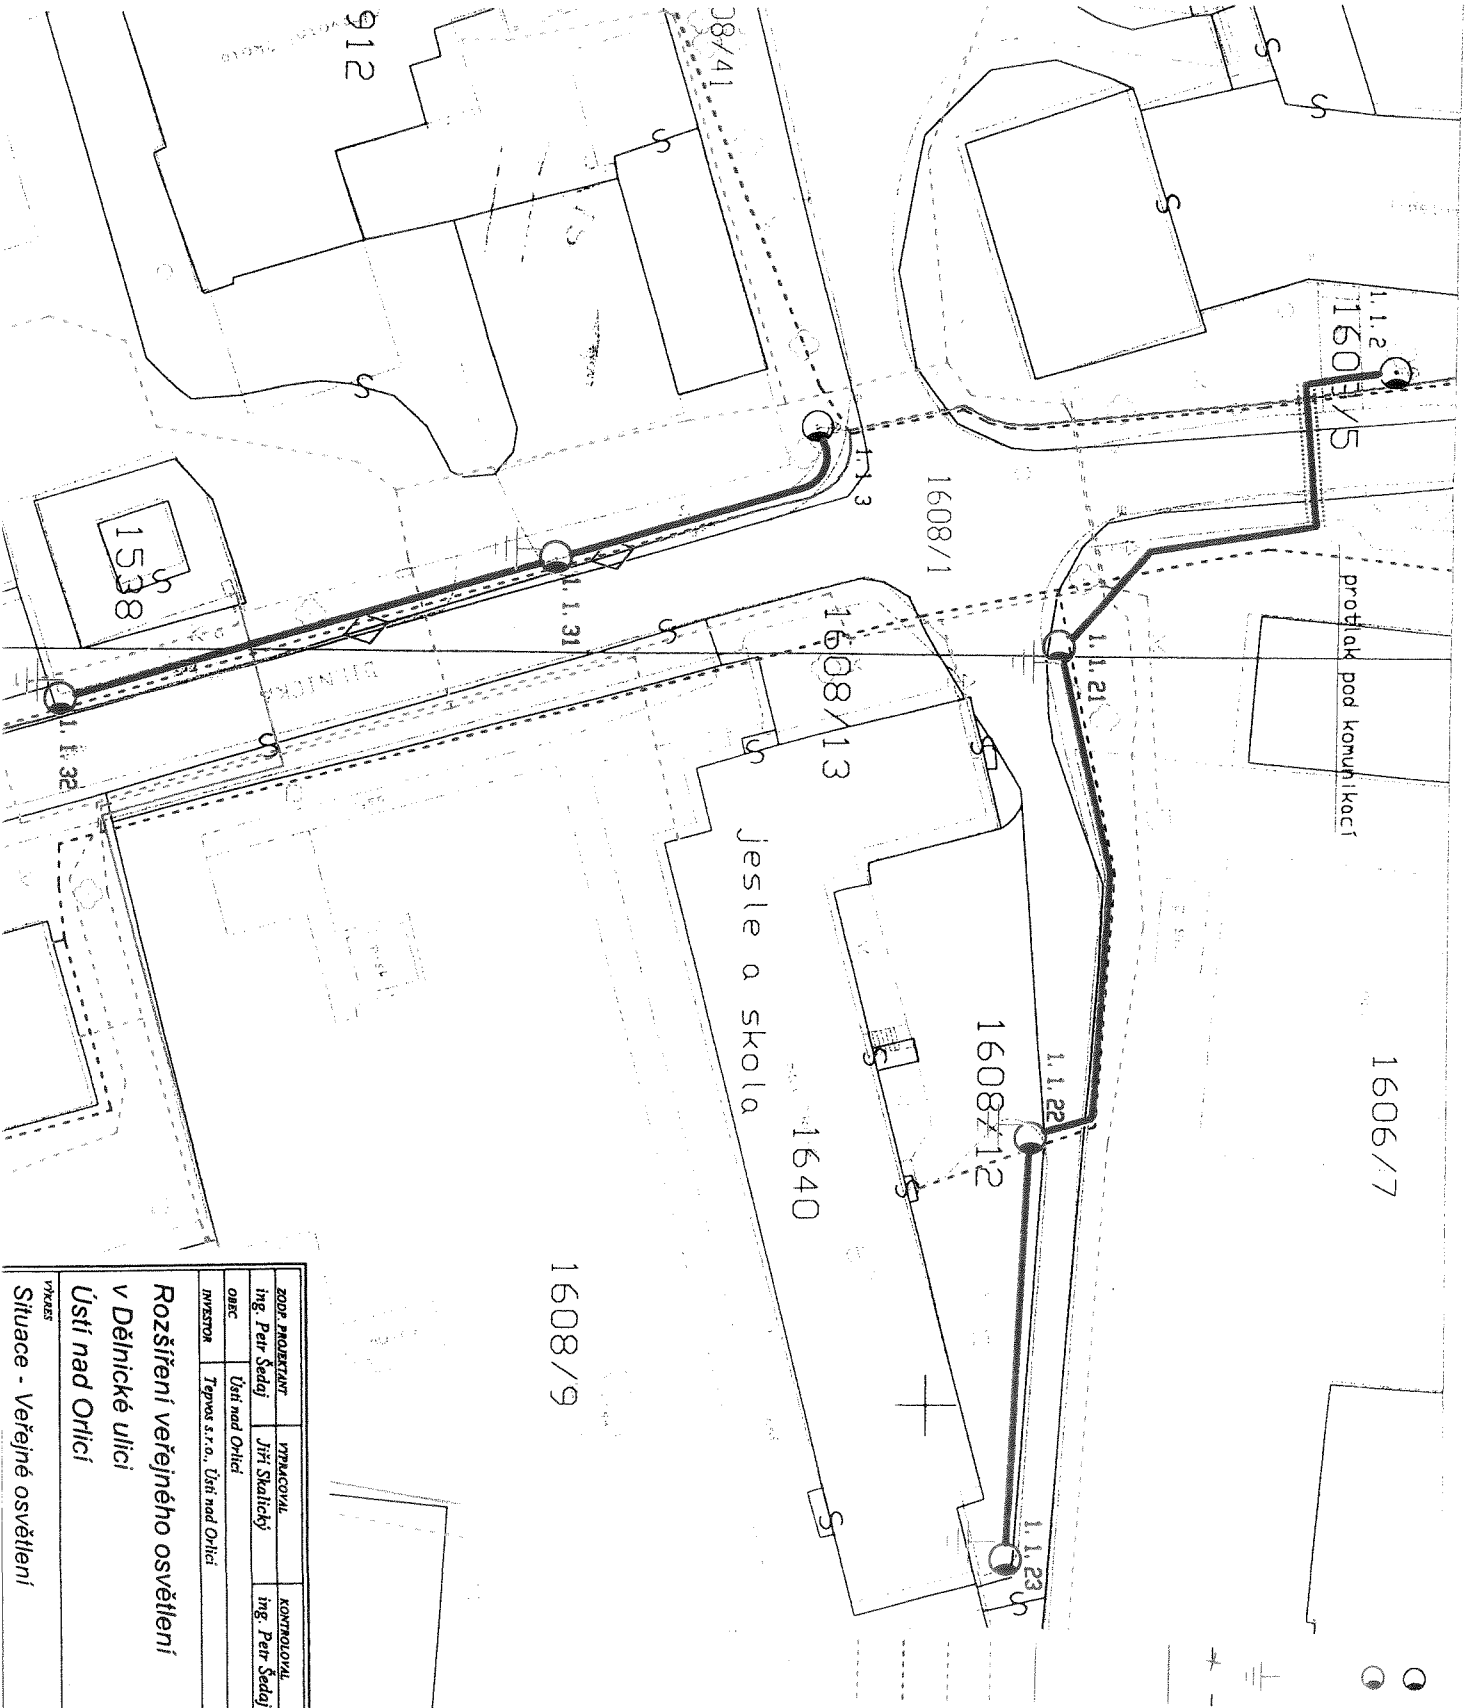

Legenda :

- stávající osvětlovací bod ke zrušení
- nový osvětlovací bod - bezpatřicový stojár velikouy použitého základu, přizemnění dřátem FeZn 8 na průběžný pás FeZn 3 uloženy na dně kabelové rýhy, svítidlo EP70
- nové uzemnění
- původní kabelová trasa VO
- nová kabelová trasa VO - AYKV 4Bx16/kopoflex
- stávající vodovod
- stávající kanalizace
- stávající NTL plynovod
- stávající STL plynovod
- stávající datové rozvody O2
- stávající kabely NN 1kV
- stávající kabely VN - 35kV

ZODP PROJEKTANT		UTVÁŘENOVI	KONTROLOVAL
Ing. Petr Šedaj		Jiří Skalický	Ing. Petr Šedaj
OBEC		Ústí nad Orlicí	
INVESTOR		Tepnos s.r.o., Ústí nad Orlicí	
Rozšíření veřejného osvětlení v Dělnické ulici Ústí nad Orlicí			
Situace - Veřejné osvětlení			
1:500 E 2			
 ELEKTRO SVYCHA s.r.o. Jarmučka 23 562 01 Přelouč IČO: 2500275 E-mail: info@elektro-svycha.cz			
FORMÁT		ČÍSLO ZÁK.	1/2026
DATA		DATA	3/2012
VER.		VER.	PD
MĚŘÍTKO		ČÍSLO VÝKRESU	

