

1128/12

Záměr pronájmu nebytových prostor v budově č.p. 64 na st.p.č. 52/1 vše v obci a k.ú. Ústí nad Orlicí


Město Ústí nad Orlicí je vlastníkem výše uvedených nemovitostí, jedná se o pronájem v budově výroby bývalého podniku PERLA, bavlnářské závody, a.s., Ústí nad Orlicí.

Bližší informace o tomto záměru Vám sdělí Městský úřad Ústí nad Orlicí – majetkoprávní odbor.

Vyřizuje: p. Mgr. Šťovíček (tel. 777 736 336)

Vyvěšeno: 26.10.2012

Svěšeno:

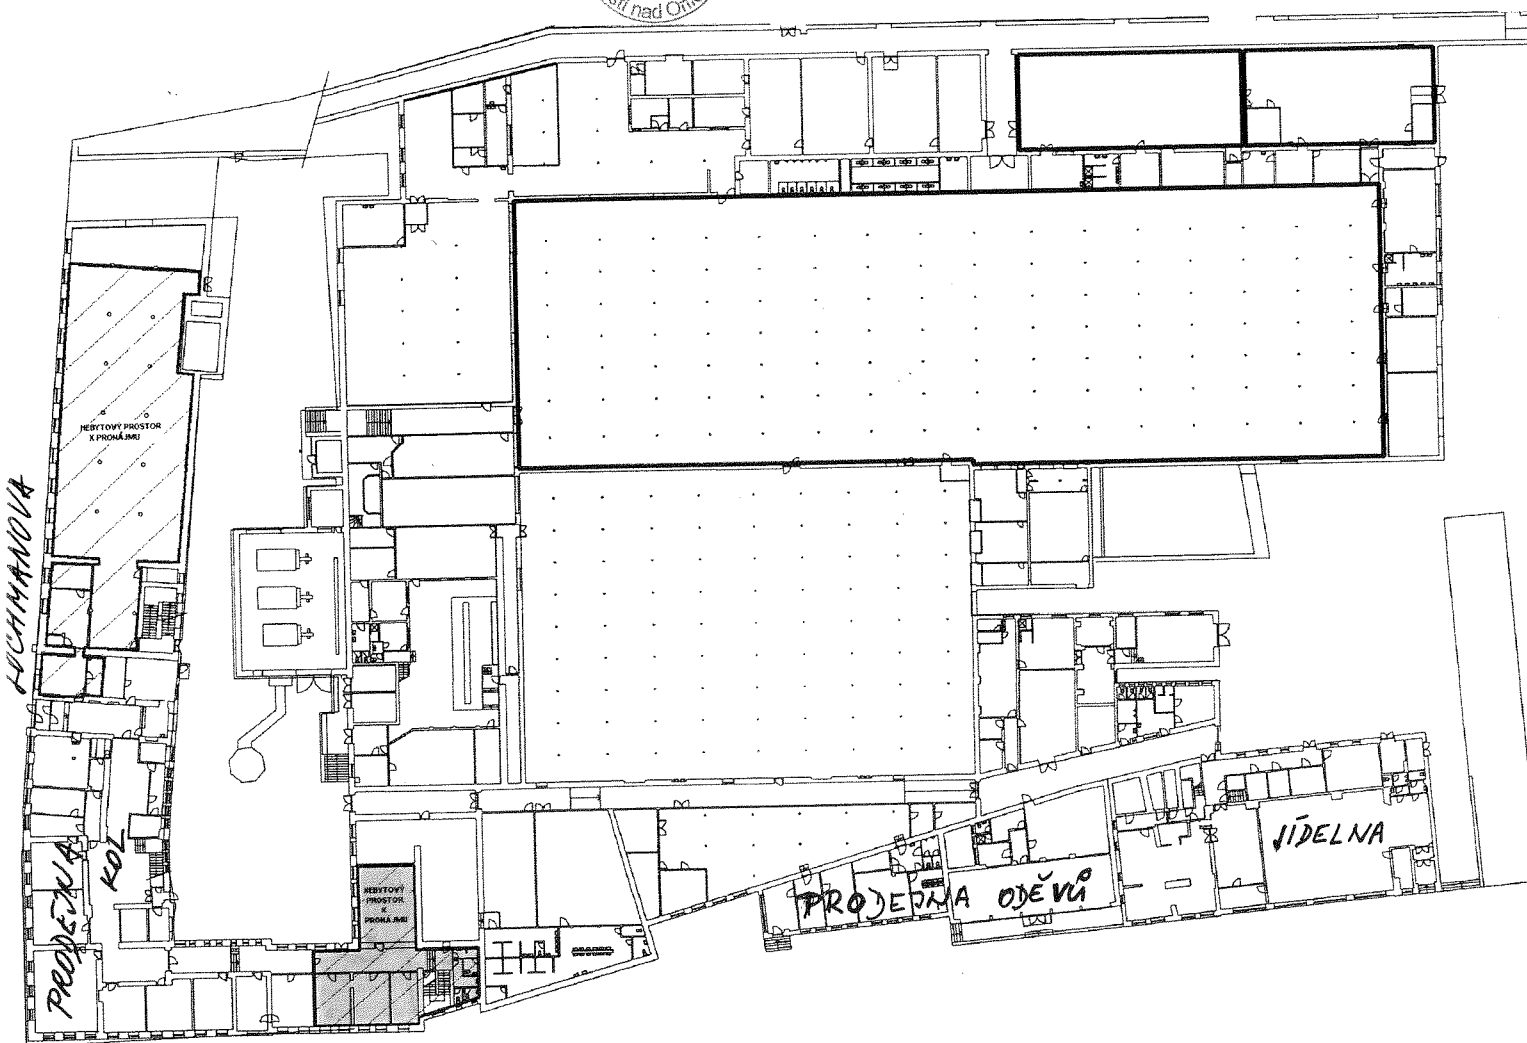

VL. 17. LISTOPADU