

1177

Městský úřad Ústí nad Orlicí

stavební úřad

562 24 Ústí nad Orlicí, Sychrova 16, tel.: 465 514 111, fax.: 465 525 563

Č.j.: MUUO/28794/2012/SÚ/ber

Ústí nad Orlicí, dne 14. listopadu 2012

Sp. zn.: SÚ-SUS-BER/4332/2012

Oprávněná úřední osoba: Ing. Ivana Bernatáková, tel.: 465 514 275

e-mail.: bernatakova@muuo.cz

Počet listů: 5

Počet příloh: 1

Počet listů příloh: 1

Účastníci řízení podle § 85 odst. 1 písm. a) stavebního zákona - žadatel

TEPVOS, spol. s r. o., IČ 25945793, Třebovská č. p. 287, 562 03 Ústí nad Orlicí 3

Účastníci řízení podle § 85 odst. 1 písm. b) stavebního zákona – obec v místě stavby

Město Ústí nad Orlicí, IČ 00279676, Sychrova č. p. 16, 562 24 Ústí nad Orlicí

Účastníci řízení podle § 85 odst. 2 stavebního zákona

Město Ústí nad Orlicí, IČ 00279676, Sychrova č.p.16, 562 24 Ústí nad Orlicí

Česká správa sociálního zabezpečení, Křížová č. p. 1292, 150 00 Praha 5

Pardubický kraj, IČ 70892822, Komenského náměstí č. p. 125, 532 11 Pardubice

Střední zdravotnická škola, IČ 00498874, Smetanova č. p. 838, 562 01 Ústí nad Orlicí 1

VČP Net, s.r.o., IČ 27495949, Pražská Třída č. p. 485, 500 04 Hradec Králové 4

Krajské ředitelství policie Pardubického kraje, IČ 72050250, Na Spravedlnosti č. p. 2516, 530 48 Pardubice

ČEZ Distribuce a.s., IČ 24729035, Teplická č. p. 874/8, 405 02 Děčín 2

RWE Distribuční služby, s.r.o., IČ 27935311, Plynárenská č. p. 499, 657 02 Brno

Telefónica O2 Czech Republic, a.s., IČ 60193336, Za Brumlovkou č.p.2, 140 22 Praha 4

Kabelová televize Ústí nad Orlicí, s. r.o., IČ 47471581, Tvardkova č. p. 1191, 562 01 Ústí nad Orlicí 1

Účastníci řízení podle § 109 stavebního zákona

Stavebník - TEPVOS, spol.s.r.o., IČ 25945793, Třebovská č. p. 287, 562 03 Ústí nad Orlicí 3

Město Ústí nad Orlicí, IČ 00279676, Sychrova č.p.16, 562 24 Ústí nad Orlicí

Česká správa sociálního zabezpečení, Křížová č. p. 1292, 150 00 Praha 5

Pardubický kraj, IČ 70892822, Komenského náměstí č. p. 125, 532 11 Pardubice

Střední zdravotnická škola, IČ 00498874, Smetanova č. p. 838, 562 01 Ústí nad Orlicí 1

VČP Net, s.r.o., IČ 27495949, Pražská Třída č. p. 485, 500 04 Hradec Králové 4

Krajské ředitelství policie Pardubického kraje, IČ 72050250, Na Spravedlnosti č. p. 2516, 530 48 Pardubice

ČEZ Distribuce a.s., IČ 24729035, Teplická č. p. 874/8, 405 02 Děčín 2

RWE Distribuční služby, s.r.o., IČ 27935311, Plynárenská č. p. 499, 657 02 Brno

Telefónica O2 Czech Republic, a.s., IČ 60193336, Za Brumlovkou č.p.2, 140 22 Praha 4

Kabelová televize Ústí nad Orlicí, s. r.o., IČ 47471581, Tvardkova č. p. 1191, 562 01 Ústí nad Orlicí 1

VEŘEJNÁ VYHLÁŠKA R O Z H O D N U T Í

Dne 12.09.2012 podala společnost TEPVOS, spol. s r.o., IČ 25945793, Třebovská č. p. 287, 562 03 Ústí nad Orlicí 3 žádost na vydání rozhodnutí o umístění stavby a dne 14.06.2012 žádost o vydání stavebního povolení na stavbu: „**Rozšíření veřejného osvětlení o pět osvětlovacích bodů v ulici Dělnická v Ústí nad Orlicí na pozemcích poz. p. č. 1606/7, poz. p. č. 1608/1, poz. p. č. 1608/5, poz. p. č. 1608/12 a poz. p. č. 1608/41 v katastrálním území Ústí nad Orlicí.**“

Stavební úřad Městského úřadu Ústí nad Orlicí, jako stavební úřad příslušný dle ustanovení § 13 odst. 1 písm. f) zákona č. 183/2006 Sb., o územním plánování a stavebním řádu (stavební zákon), v platném znění (dále jen "stavební zákon") a jako stavební úřad místně příslušný dle § 11 odst. 1 písm. b) zákona č. 500/2004 Sb., správní řád, dále jen „správní řád“, usnesením z moci úřední obě řízení v souladu s ustanovením § 78 odst. 1 stavebního zákona a § 140 odst. 1 správního řádu spojil.

VÝROKI

Stavební úřad posoudil žádost o vydání územního rozhodnutí o umístění stavby podle § 90 stavebního zákona a na základě tohoto posouzení a veřejného ústního jednání podle § 92 odst. 1 stavebního zákona a ust. § 9 vyhlášky č. 503/2006 Sb., o podrobnější úpravě územního řízení, veřejnoprávní smlouvy a územního opatření **vydává**

územní rozhodnutí o umístění stavby

- „**rozšíření veřejného osvětlení o pět osvětlovacích bodů v ulici Dělnická v Ústí nad Orlicí na pozemcích poz. p. č. 1606/7, poz. p. č. 1608/1, poz. p. č. 1608/5, poz. p. č. 1608/12 a poz. p. č. 1608/41 v katastrálním území Ústí nad Orlicí.**“

Pro umístění a projektovou přípravu stavby se stanoví tyto podmínky:

1. Stavba bude umístěna na pozemcích poz. p. č. 1606/7, poz. p. č. 1608/1, poz. p. č. 1608/5, poz. p. č. 1608/12 a poz. p. č. 1608/41 v katastrálním území Ústí nad Orlicí tak, jak je zakresleno ve výkresu situace v měřítku 1 : 500, který je nedílnou součástí projektové dokumentace zpracované Ing. Petrem Šedajem, autorizovaným inženýrem pro techniku prostředí staveb, ČKAIT 0700468. Tento výkres je přílohou tohoto rozhodnutí.
2. Rozšíření veřejného osvětlení bude rozděleno na dvě větve. První větev bude umístěna na pozemcích poz. p. č. 1608/5, poz. p. č. 1608/1, poz. p. č. 1606/7 a poz. p. č. 1608/12 v katastrálním území Ústí nad Orlicí a bude obsahovat tři osvětlovací body. Dále bude napojena na stávající osvětlovací bod umístěný na pozemku poz. p. č. 1608/5 v katastrálním území Ústí nad Orlicí. Délka nového kabelového vedení bude 120 m. Druhá větev bude umístěna na pozemku poz. p. č. 1608/41 v katastrálním území Ústí nad Orlicí a bude obsahovat dva osvětlovací body. Tato větev bude napojena na stávající osvětlovací bod umístěný na stejném pozemku. Délka kabelového vedení bude 65 m.

3. Budou dodrženy podmínky ze souhrnného vyjádření Městského úřadu Ústí nad Orlicí, odboru životního prostředí ze dne 17.10.2012 vydaným pod č. j. MUUO/30548/2012/ŽP/4446/vel-171 a to zejména tyto:
 - V případě kácení stromů a keřů ve vlastnictví města je nutné s dostatečným předstihem požádat o příslušná povolení odboru životního prostředí. Pokud dojde k poškození stromů a keřů na pozemcích města, bude požadována rovnocenná náhradní výsadba v určené lokalitě.
4. Budou podmínky ze souhlasu, který vydal Městský úřad Ústí nad Orlicí, odbor dopravy, silničního hospodářství a správních agend pod č. j. MUUO/30532/2012/DSS/ba ze dne 01.10.2012 a to zejména tyto podmínky:
 - Příčný přechod kabelu veřejného osvětlení přes místní komunikaci ul. Dělnická bude proveden protlakem, podélné uložení kabelu do místní komunikace bude provedeno výkopem. Konečná úprava živičného krytu bude provedena dle požadavku vlastníka komunikací Města Ústí nad Orlicí.
5. Při projektování nutno respektovat stavební zákon a prováděcí vyhlášky.
6. Investor si zajistí pro zpracování projektové dokumentace vytyčení podzemních vedení přímo v terénu a dodrží podmínky správců jednotlivých sítí.
7. Pro projektovou dokumentaci nutno zajistit stavebně-geologickými sondami složení a únosnost základové půdy a hloubku spodních vod.

Účastníkem je dle § 27 odstavec 1 písmeno a) zákona č. 500/2004 Sb., správní řád, ve znění pozdějších předpisů (dále jen "správní řád"):

- TEPVOS, spol. s r.o., IČ 25945793, Třebovská č.p.287, 562 03 Ústí nad Orlicí 3

VÝROK II

Stavební úřad posoudil žádost o vydání stavebního povolení podle ustanovení § 111 stavebního zákona a v souladu s ustanovením § 115 stavebního zákona a ust. § 5 vyhlášky č. 526/2006 Sb., kterou se provádějí některá ustanovení stavebního zákona ve věcech stavebního řádu, **vydává**

stavební povolení

- „rozšíření veřejného osvětlení o pět osvětlovacích bodů v ulici Dělnická v Ústí nad Orlicí na pozemcích poz. p. č. 1606/7, poz. p. č. 1608/1, poz. p. č. 1608/5, poz. p. č. 1608/12 a poz. p. č. 1608/41 v katastrálním území Ústí nad Orlicí.

Pro provedení stavby se stanoví tyto podmínky:

8. Stavba bude provedena podle projektové dokumentace, kterou vypracoval Ing. Petr Šedaj, ELEKTRO-SYCHRA, spol. s r. o., IČ 15030938, Jilemnického č. p. 233, 562 01 Ústí nad Orlicí, ČKAIT 0700468. Případné změny nesmí být provedeny bez předchozího povolení stavebního úřadu. Projektant odpovídá za správnost, celistvost a úplnost a bezpečnost stavby provedené podle jím zpracované projektové dokumentace

- a proveditelnost stavby podle této dokumentace, jakož i za technickou a ekonomickou úroveň projektu, technologického zařízení včetně vlivů na životní prostředí.
9. Osvětlovací body budou sadová svítidla typu EP70W osazeny na bezpatkových stožárech vetknuté do pouzdrového základu. Přizemnění bude provedeno drátem FeZn8 na průběžný pás FeZn 30x4. Propojovací vedení bude provedeno kabelem AYKY 4Bx16 a bude uloženo v celé délce trasy v chrániče.
 10. Pozemek poz. p. č. 1608/5 v katastrálním území Ústí nad Orlicí bude po dokončení stavby uveden do původního stavu. Stavební práce neomezí chod Okresní správy sociálního zabezpečení Ústí nad Orlicí.
 11. Budou dodrženy podmínky ze souhrnného vyjádření Městského úřadu Ústí nad Orlicí, odboru životního prostředí ze dne 17.10.2012 vydaným pod č. j. MUUO/30548/2012/ŽP/4446/vel-171 a to tato:
 - Při nakládání s odpady bude plně respektován zákon č. 185/2001 Sb. o odpadech a o změně některých dalších zákonů v platném znění a jeho navazující právní předpisy, zejména vyhláška MŽP č. 383/2001 Sb., o podrobnostech nakládání s odpady, včetně obecně závazné vyhlášky obce. Při závěrečné prohlídce budou předloženy doklady, jak bylo naloženo se vzniklými odpady.
 - Práce je třeba provádět v souladu s ČSN 83 9061, která řeší ochranu stromů, porostů a vegetačních ploch při stavebních pracích. Případné kácení dřevin stanovené velikosti je podle § 8 odst. 1 zákona možné provádět pouze na základě řádného rozhodnutí příslušného ochranu ochrany přírody, Městského úřadu Ústí nad Orlicí. Za dřeviny smýcené z důvodu realizace akce bude v souladu s ust. § 9 odst. 1 zákona předepsána náhradní výsadba.
 12. Budou dodrženy podmínky ze souhlasu, který vydal Městský úřad Ústí nad Orlicí, odbor dopravy, silničního hospodářství a správních agend pod č. j. MUUO/30532/2012/DSS/ba ze dne 01.10.2012 a to zejména tyto podmínky:
 - Během prací požádá firma odbor dopravy o stanovení přechodného dopravního značení. Žádost bude doplněná situací s návrhem dopravního značení a písemným vyjádřením Policie ČR Dopravní inspektorát Ústí nad Orlicí.
 - V průběhu stavby nesmí být na místní komunikaci nanášeno bláto a nečistoty, nesmí být poškozena. Na místní komunikaci nesmí být skládán stavební, výkopový či jiný materiál.
 13. Při provádění stavby je nutno dodržovat předpisy týkající se bezpečnosti práce a použitých technických zařízení na stavbě, zejména vyhlášky č. 363/2005 Sb., o bezpečnosti práce a technických zařízení při stavebních pracích, ve znění pozdějších předpisů a zajistit ochranu zdraví a života osob na staveništi.
 14. Při provádění stavby budou dodržena ustanovení vyhlášky č. 268/2009 Sb., o technických požadavcích na stavby, ve znění pozdějších předpisů.
 15. Stavba bude dokončena nejpozději do 2 let ode dne nabytí právní moci tohoto rozhodnutí.
 16. Stavba bude viditelně označena štítkem o jejím povolení (tabulka „Stavba povolena“). Štítek musí být chráněn před povětrnostními vlivy, aby údaje na něm uvedené zůstaly čitelné. Štítek je třeba ponechat na místě stavby do kolaudace stavby.
 17. Investor je povinen vést přehledně záznamy o stavbě (stavební deník). U staveb, kde jsou stavebníky organizace, příp. právnické osoby, musí být označeno, kdo je stavebníkem, kdo stavbu provádí, jméno stavbyvedoucího a doba provádění stavby. Obsahové náležitosti stavebního deníku a způsob vedení stanoví příloha č. 5 vyhlášky č. 499/2006 Sb., o dokumentaci staveb.

18. Při nedodržení projektového řešení se stavebník - investor vystavuje nebezpečí postihu finančními sankcemi dle § 178 - § 183 stavebního zákona.
19. Před zahájením zemních prací je stavebník - investor povinen zajistit vytyčení všech podzemních i nadzemních sítí, aby nedošlo k jejich případnému poškození.
20. Stavební odpad a přebytečný výkopový materiál musí být ukládán v souladu se zákonem č. 185/2001 Sb., o odpadech, v platném znění.
21. Stavba bude prováděna dodavatelsky – stavebním podnikatelem dle vlastního výběrového řízení. Termín zahájení stavebních prací, název a sídlo stavebního podnikatele, který bude stavbu provádět, bude v souladu s ustanovením § 152 odst. 3 písm. a) stavebního zákona, a bude oznámen stavebnímu úřadu před zahájením stavebních prací. Případné změny v těchto skutečnostech stavebník neprodleně oznámí stavebnímu úřadu.
22. Pro dohled stavebního úřadu nad prováděním stavby byly stanoveny kontrolní prohlídky stavby realizované podle plánu kontrolních prohlídek.

Stavebník je povinen dosažení dané etapy výstavby stavebnímu úřadu oznámit.

23. Před ukončením stavby ve smyslu § 120 stavebního zákona je povinen stavebník oznámit stavebnímu úřadu záměr započít s užíváním stavby nejméně 30 dnů předem.
24. K závěrečné kontrolní prohlídce stavebník předloží zejména:
 - dokumentaci skutečného provedení stavby, pokud došlo ke změně,
 - popis a zdůvodnění provedených odchylek od stavebního povolení,
 - stavební deník se záznamy pravidelných kontrolních prohlídek stavby,
 - výsledky předepsaných zkoušek a to zejména:
 - vytyčovací výkres stavby,
 - výchozí revizní zprávu elektroinstalací a el. zařízení.

Rozhodnutí – stavební povolení – výrok II. je dle ustanovení § 74 odst. 1 správního řádu vykonatelné nejdříve dnem nabytí právní moci územního rozhodnutí o umístění stavby – výrok I

Účastníkem je dle § 27 odstavec 1 písmeno a) zákona č. 500/2004 Sb., správní řád, ve znění pozdějších předpisů (dále jen "správní řád"):

- TEPVOS, spol. s r.o., IČ 25945793, Třebovská č.p.287, 562 03 Ústí nad Orlicí 3

Odůvodnění

Společnost TEPVOS, spol. s r. o., IČ 25945793, Třebovská č. p. 287, 562 03 Ústí nad Orlicí 3 dne 14.06.2012 podala žádost o stavební povolení a dne 01.08.2012 podala žádost o vydání rozhodnutí o umístění výše uvedené stavby.

Uvedeným dnem bylo zahájeno územní řízení spojené se stavebním řízením.

Stavební úřad usnesením ze dne 25.09.2012 pod č. j. MUUO/30171/2012/SÚ/ber rozhodl v souladu s § 78 odst. 1 stavebního zákona s § 140 odst. 1 správního řádu o spojení územního a stavebního řízení.

Stavební úřad opatřením ze dne 26.09.2012 oznámil zahájení řízení všem známým účastníkům řízení a dotčeným orgánům.

ad. výrok I: dle § 87 odst. 1 stavebního zákona (územního řízení) a doručil jej účastníkům územního řízení uvedeným v § 85 odst.1 stavebního zákona a dotčeným orgánům jednotlivě, účastníkům územního řízení uvedeným v § 85 odst. 2 stavebního zákona veřejnou vyhláškou. Zároveň poučil žadatele o povinnosti bezodkladného zajištění vyvěšení informace o svém záměru a o tom, že podal o vydání územního rozhodnutí, na místě určeném stavebním úřadem nebo na vhodném veřejně přístupném místě u pozemku, na němž se má záměr uskutečnit (na pozemku stavby a na úřední desce Městského úřadu Ústí nad Orlicí.)

Okruh účastníků územního řízení stanovil stavební úřad s ohledem na dotčení věcných práv k dotčeným pozemkům; obce, na jejímž území má být požadovaný záměr uskutečněn, a vlastnických i věcných práv k sousedním pozemkům a stavbám na nich.

K projednání žádosti v územním řízení nařídil na den 30.10.2012 v 9:00 hodin veřejné ústní jednání. Z tohoto jednání byl vyhotoven protokol. Současně v oznámení uvedl, že závazná stanoviska dotčených orgánů, námítky účastníků řízení a připomínky veřejnosti mohou být uplatněny nejpozději při veřejném ústním jednání, jinak k nim nebude přihlédnuto, vzhledem k zásadě koncentrace správního řízení, kterou je územní řízení vázáno.

Stavební úřad posoudil umístění stavby podle § 90 stavebního zákona a shledal, že její umístění je v souladu s vydanou územně plánovací dokumentací, s cíli a úkoly územního plánování a odpovídá hlediskům péče o životní prostředí. Umístění vyhovuje obecným technickým požadavkům na výstavbu stanoveným vyhláškou č. 501/2006 Sb., o obecných požadavcích na využívání území i předpisům, které stanoví hygienické a protipožární podmínky.

ad. výrok II: dle § 112 odst. 1 stavebního zákona (stavebního řízení) a doručil jej do vlastních rukou známým účastníkům stavebního řízení dle § 109 odst. 1 stavebního zákona a dotčeným orgánům.

Jelikož mu byly dobře známy poměry staveniště a žádost o stavební povolení poskytovala dostatečný podklad pro posouzení stavby a stanovení podmínek k jejímu provádění stavební úřad upustil ve stavebním řízení podle ust. § 112 odst. 2 stavebního zákona od ústního jednání s ohledáním na místě.

Okruh účastníků stavebního řízení stanovil stavební úřad s ohledem na dotčení věcného břemene k dotčeným pozemkům a vlastnických práv i věcného břemene k sousedním pozemkům a stavbám na nich.

Zároveň stanovil účastníkům řízení lhůtu pro uplatnění námitek, popř. důkazů a dotčeným orgánům lhůtu pro stanoviska, a to nejpozději do 31.10.2012. Současně v oznámení stavební úřad uvedl, že závazná stanoviska dotčeným orgánů, námítky a připomínky účastníků řízení mohou být uplatněny nejpozději do výše uvedené lhůty tj. do 31.10.2012, jinak k nim nebude přihlédnuto, vzhledem k zásadě koncentrace správního řízení, kterou je stavební řízení vázáno.

Dále stavební úřad poučil účastníky řízení, že po stanoveném datu, tj. po 31.10.2012 mají všichni účastníci řízení možnost seznámit se s podklady pro vydání rozhodnutí podle ust. § 36 odst. 3 správního řádu, a to ve lhůtě 5 dnů, tj. do 05.11.2012 a že tako lhůta 5 dnů již neslouží k podání námitek.

V provedeném spojeném územním a stavebním řízení stavební úřad přezkoumal předloženou žádost o stavební povolení z hledisek uvedených v § 110 a § 111 stavebního zákona, zejména zda dokumentace byla zpracovaná v souladu s územně plánovací dokumentací, zda byla zpracovaná oprávněnou osobou a zda předložené podklady vyhovují požadavkům uplatněných

dotčenými orgány. Stavební úřad v podmínkách výroku II stanovil podmínky pro provedení stavby a schválil plán kontrolních podmínek.

Stanoviska dotčených orgánů byla zkoordinována a zahrnuta do podmínek tohoto rozhodnutí. V případě nepřítomnosti zástupců jednotlivých dotčených orgánů při jednání byla použita jejich původní stanoviska předložená k návrhu. Záměr vyhovuje obecně technickým požadavkům na výstavbu stanovených vyhláškou č. 268/2009., o technických požadavcích na stavby.

Protože stavební úřad v průběhu řízení neshledal důvody bránící umístění a povolení navrhované stavby, rozhodl, jak je uvedeno ve výroku I a výroku II tohoto rozhodnutí, za použití ustanovení právních předpisů ve výrocích uvedených.

Vzhledem k tomu, že výroky tohoto rozhodnutí vydaného ve spojeném řízení se vzájemně podmiňují, stavební úřad ve smyslu ustanovení § 74 odst. 1 správního řádu stanovil ve výrokové části II vykonatelnosti výrokové části rozhodnutí vztahujícího se k povolení stavby (stavební povolení – výrok II), že rozhodnutí je vykonatelné pozdějším dnem, tj. nejdříve dnem nabytí právní moci územního rozhodnutí o umístění stavby – výrok I.

Poučení o odvolání

Proti územnímu rozhodnutí – výrok I, se podle ustanovení § 81 odst. 1, § 83 odst. 1 a § 86 odst. 1 správního řádu mohou účastníci řízení, stanovení stavebním úřadem pro územní řízení, odvolat ve lhůtě 15 dnů ode dne jeho oznámení ke Krajskému úřadu Pardubického kraje, odboru majetkovému a stavebního řádu, podáním u zdejšího stavebního úřadu. Jestliže si adresát uložené písemnosti písemnost doručovanou do vlastních rukou ve lhůtě 10 dnů ode dne, kdy byla k vyzvednutí, nevyzvedne, písemnost se považuje za doručenu posledním dnem této lhůty. V případě veřejné vyhlášky je dnem doručení 15tý den vyvěšení na úřední desce.

Proti stavebnímu povolení – výrok II, se podle ustanovení § 81 odst. 1, § 83 odst. 1 a § 86 odst. 1 správního řádu mohou účastníci řízení, stanovení stavebním úřadem pro stavební řízení, odvolat ve lhůtě 15 dnů ode dne jeho oznámení ke Krajskému úřadu Pardubického kraje, odboru majetkovému a stavebního řádu, podáním u zdejšího stavebního úřadu. Jestliže si adresát uložené písemnosti písemnost doručovanou do vlastních rukou ve lhůtě 10 dnů ode dne, kdy byla k vyzvednutí, nevyzvedne, písemnost se považuje za doručenu posledním dnem této lhůty.

Podle ustanovení § 82 odst. 1 správního řádu je nepřípustné odvolání jen proti odůvodnění. Podle odst. 2 téhož ustanovení musí mít odvolání náležitosti uvedené v ust. § 37 odst. 2 správního řádu a musí obsahovat údaje o tom, proti kterému rozhodnutí (usnesení) směřuje, v jakém rozsahu ho napadá a v čem je spatřován rozpor s právními předpisy nebo nepravnost rozhodnutí (usnesení) nebo řízení, jež mu předcházelo. Odvolání se podává s potřebným počtem stejnopisů tak, aby jeden stejnopis zůstal správnímu orgánu a aby každý účastník dostal jeden stejnopis. Nepodá-li odvolatel potřebný počet stejnopisů, vyhotoví je správní orgán na jeho náklady (dle § 82 odst. 2 správního řádu).

Podle ustanovení § 140 odst. 7 správního řádu má odvolání proti rozhodnutí o umístění stavby – výrok I odkladný účinek pro rozhodnutí o povolení stavby (stavební povolení) – výrok II, neboť tyto výroky se vzájemně podmiňují.

Další poučení

Stavba nesmí být zahájena, dokud území rozhodnutí a stavební povolení nenabude právní moci.

Dle § 93 odst. 4 stavebního zákona územní rozhodnutí pozbývá platnosti, nebyla-li ve lhůtě platnosti podána úplná žádost o stavební povolení, ohlášení nebo jiné obdobné rozhodnutí podle tohoto zákona nebo zvláštních právních předpisů, nebylo-li započato s využitím území pro stanovený účel nebo nebylo-li stavební nebo jiné povolovací řízení zastaveno anebo byla-li podaná žádost zamítnuta po lhůtě platnosti územního rozhodnutí.

Dle § 93 odst. 5 stavebního zákona územní rozhodnutí pozbývá platnosti též dnem, kdy stavební úřad obdržel sdělení žadatele, že upustil od záměru, ke kterému se rozhodnutí vztahuje: to neplatí, byla-li realizace záměru již zahájena. Dle § 93 odst. 3 věta 1 může dobu platnosti územního rozhodnutí stavební úřad na odůvodněnou žádost prodloužit. Podáním žádosti se běh lhůty platnosti staví.

Stavební povolení dle ust. § 115 odst. 4 stavebního zákona pozbývá platnosti, jestliže stavba nebyla zahájena do dvou let ode dne, kdy rozhodnutí nabylo právní moci. Dle § 115 odst. 4 věta 2, dobu platnosti stavebního povolení může stavební úřad prodloužit na odůvodněnou žádost stavebníka podanou před jejím uplynutím. Podáním žádosti se staví běh lhůty platnosti stavebního povolení.

Ing. Ivana Bernatřáková
oprávněná úřední osoba




Petr Marčík

vedoucí stavebního úřadu

Toto rozhodnutí musí být vyvěšeno okamžitě po jeho obdržení po dobu 15 dnů (*v souladu s ust. § 25 odst. 2 správního řádu*) na úřední desce Městského úřadu Ústí nad Orlicí. Zároveň žádáme o vrácení tohoto dokumentu s uvedením dne vyvěšení a sejmutí, včetně razítka a podpisu. Současně úřad uvedené obce příslušné k vyvěšení tohoto dokumentu potvrzují, že tato písemnost byla zveřejněna způsobem umožňujícím dálkový přístup (*podle věty druhé § 25 odst. 2 správního řádu*).

Vyvěšeno dne 7.11.2012

Sejmuto dne 7.12.2012

Razítko a podpis orgánu, který potvrzuje vyvěšení a sejmutí rozhodnutí.



Poplatek:

Správní poplatek podle zákona č. 634/2004 Sb., o správních poplatcích, ve znění pozdějších předpisů, stanovený podle položky 17 odst. 1, písm. i) ve výši 3000,- Kč, sazebníku správních poplatků v celkové hodnotě 3000,- Kč byl uhrazen dne 07.11.2012 pod VS 9181003566.

Příloha:

- situační výkres

Žadatel po nabytí právní moci obdrží:

- ověřenou projektovou dokumentaci stavby
- štítek „Stavba povolena“

Doručí se:

Účastníci územního řízení dle § 85 odst. 1 stavebního zákona

Žadatel (datová schránka)

TEPVOS, spol. s r. o., Třebovská č. p. 287, 562 03 Ústí nad Orlicí 3

Obec v místě stavby (zmocněnci na doručení)

Město Ústí nad Orlicí, Sychrova č. p. 16, 562 24 Ústí nad Orlicí

Účastníci územního řízení dle § 85 odst. 2 stavebního zákona (veřejnou vyhláškou)

Město Ústí nad Orlicí, Sychrova č.p.16, 562 24 Ústí nad Orlicí

Česká správa sociálního zabezpečení, Křížová č. p. 1292, 150 00 Praha 5

Pardubický kraj, Komenského náměstí č. p. 125, 532 11 Pardubice

Střední zdravotnická škola, Smetanova č. p. 838, 562 01 Ústí nad Orlicí 1

VČP Net, s.r.o., Pražská Třída č. p. 485, 500 04 Hradec Králové 4

Krajské ředitelství policie Pardubického kraje, Na Spravedlnosti č. p. 2516, 530 48 Pardubice

ČEZ Distribuce a.s., Teplická č. p. 874/8, 405 02 Děčín 2

RWE Distribuční služby, s.r.o., Plynárenská č. p. 499, 657 02 Brno

Telefónica O2 Czech Republic, a.s., Za Brumlovkou č.p.2, 140 22 Praha 4

Kabelová televize Ústí nad Orlicí, s. r.o., Tvardkova č. p. 1191, 562 01 Ústí nad Orlicí 1

Účastníci stavebního řízení podle § 109 stavebního zákona (doporučeně, do vlastních rukou, datová schránka)

TEPVOS, spol. s r. o., Třebovská č. p. 287, 562 03 Ústí nad Orlicí 3

Město Ústí nad Orlicí, Sychrova č.p.16, 562 24 Ústí nad Orlicí

Česká správa sociálního zabezpečení, Křížová č. p. 1292, 150 00 Praha 5

Pardubický kraj, Komenského náměstí č. p. 125, 532 11 Pardubice

Střední zdravotnická škola, Smetanova č. p. 838, 562 01 Ústí nad Orlicí 1

VČP Net, s.r.o., Pražská Třída č. p. 485, 500 04 Hradec Králové 4

Krajské ředitelství policie Pardubického kraje, Na Spravedlnosti č. p. 2516, 530 48 Pardubice

ČEZ Distribuce a.s., Teplická č. p. 874/8, 405 02 Děčín 2

RWE Distribuční služby, s.r.o., Plynárenská č. p. 499, 657 02 Brno


Telefónica O2 Czech Republic, a.s., Za Brumlovkou č.p.2, 140 22 Praha 4

Kabelová televize Ústí nad Orlicí, s. r.o., Tvardkova č. p. 1191, 562 01 Ústí nad Orlicí 1

Dotčené orgány (doporučeně)

Městský úřad, odbor DSH, Sychrova č.p.16, 562 16 Ústí nad Orlicí

Městský úřad, odbor ŽP, Sychrova č.p.16, 562 16 Ústí nad Orlicí

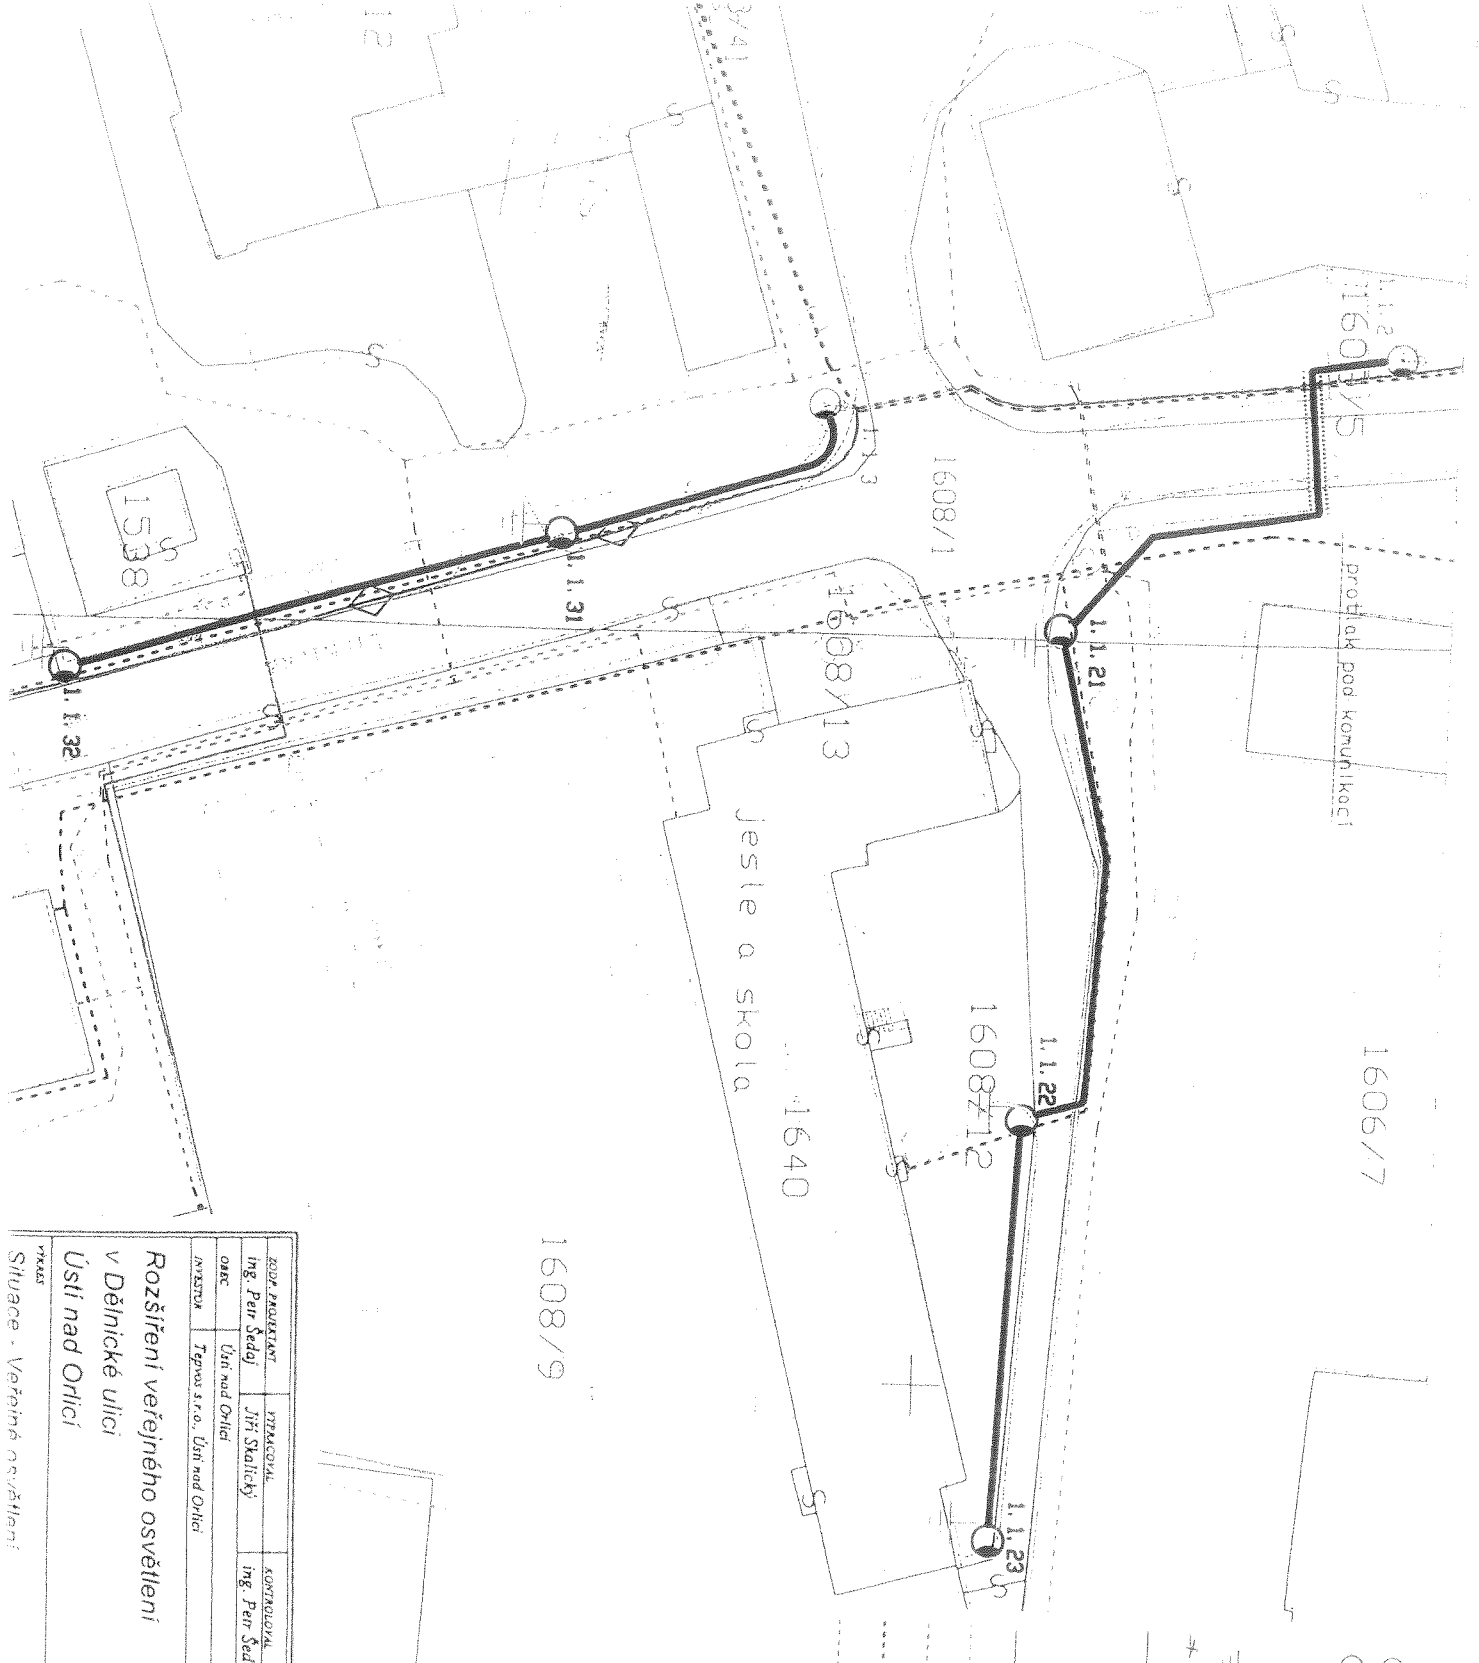

Legenda :

- stávající osvětlovač bod ke zrušení
- nový osvětlovač bod - bezpatřicový stožár velikost pouzdrového základu
- přízemní drátěn FeZn 8 na průběžný pás FeZn 1 uloženy na dvě kabelové rýhy, svítidlo EP70
- nové uzemnění
- původní kabelová trasa VO
- nová kabelová trasa VO - AYKV 4Bx16/kapřičer
- stávající vodovod
- stávající kanalizace
- stávající NTL plynovod
- stávající STL plynovod
- stávající datové rozvody O2
- stávající kabely NN 1kV
- stávající kabely VN - 35kV

ZOBŮR. PROJEKTANT		VÝKASOVAN.		KONTROLOVAN.	
Ing. Petr Sedaj		Jiří Skalický		Ing. Petr Sedaj	
OBEC		Ústí nad Orlicí			
INVESTOR		Tepnos s.r.o. Ústí nad Orlicí			

**Rozšíření veřejného osvětlení
v Dělnické ulici
Ústí nad Orlicí**

ES
ELEKTRO SVĚTNA S.R.O.
Královská 230
562 01 Ústí nad Orlicí
IČ: 250 043 002
E-mail: info@elektrosvetna.cz

ROZMĚR	
ČÍSLO ZÁK.	12026
DATA	3/2012
ÚČEL	PD
MĚŘITVO	ČÍSLO VÝKASU
1:500	1:50

