

7378

Městský úřad Ústí nad Orlicí

stavební úřad

562 24 Ústí nad Orlicí, Sychrova 16, tel.: 465 514 111, fax.: 465 525 563

Č.j.: MUUO/5407/2013/SÚ/Tó

SUS/954/2013

Ústí nad Orlicí, dne 13. února 2013

Oprávněná úřední osoba: Tóthová, tel.: 465 514 268, e-mail.: tothova@muuo.cz

Počet listů: 4

Počet příloh: 1

Počet listů příloh: 1

Účastníci řízení podle § 85 odst. 1 písm. a) stavebního zákona – žadatel

Jaroslav Čada, 05.05.1977, Horní Libchavy č.p.155, 561 16 Libchavy

Účastníci řízení podle § 85 odst. 1 písm. b) stavebního zákona – obec v místě stavby

OBEC LIBCHAVY, IČ 00038113, Dolní Libchavy č.p.93, 561 16 Libchavy

Účastníci řízení podle § 85 odst. 2 stavebního zákona

Františka Holubová, Dolní Libchavy č.p.224, 561 16 Libchavy

Karel Kratochvíl, Dolní Dobrouč č.p.477, 561 02 Dolní Dobrouč

Petr Kratochvíl, Dolní Libchavy č.p.246, 561 16 Libchavy

Tomáš Kratochvíl, Horní Libchavy č.p.282, 561 16 Libchavy

Anna Růžičková, Družstevní Ochoz 11 č.p.1153, 141 00 Praha 41

Vodovody a kanalizace a.s., Letohradská č.p.100, 562 06 Ústí nad Orlicí 6

RWE Distribuční služby, s.r.o., Plynárenská č.p.499, 657 02 Brno

ČEZ Distribuce a.s, Teplická č.p.874, 405 02 Děčín 2

Účastníci řízení podle § 109 stavebního zákona

Jaroslav Čada, Horní Libchavy č.p.155, 561 16 Libchavy

Františka Holubová, Dolní Libchavy č.p.224, 561 16 Libchavy

Karel Kratochvíl, Dolní Dobrouč č.p.477, 561 02 Dolní Dobrouč

Petr Kratochvíl, Dolní Libchavy č.p.246, 561 16 Libchavy

Tomáš Kratochvíl, Horní Libchavy č.p.282, 561 16 Libchavy

Anna Růžičková, Družstevní Ochoz 11 č.p.1153, 141 00 Praha 41

Vodovody a kanalizace a.s., Letohradská č.p.100, 562 06 Ústí nad Orlicí 6

RWE Distribuční služby, s.r.o., Plynárenská č.p.499, 657 02 Brno

ČEZ Distribuce a.s, Teplická č.p.874, 405 02 Děčín 2

VEŘEJNÁ VYHLÁŠKA

OZNÁMENÍ

O ZAHÁJENÍ SPOJENÉHO ÚZEMNÍHO A STAVEBNÍHO ŘÍZENÍ

A POZVÁNÍ K VEŘEJNÉMU ÚSTNÍMU JEDNÁNÍ

Dne 27.12.2012 podal) Jaroslav Čada, 05.05.1977, Horní Libchavy č.p.155, 561 16 Libchavy žádost na vydání rozhodnutí o umístění stavby a žádost o vydání stavebního povolení na **přístavbu přístřešku k hospodářské stavbě na pozemcích st.p.č. 304 a p.č. 303/1 v katastrálním území Horní Libchavy**. Uvedeným dnem bylo stavební řízení spojené s územním řízením zahájeno.

Stavební úřad Městského úřadu Ústí nad Orlicí, jako stavební úřad příslušný dle ustanovení § 13 odst. 1 písm. d) zákona č. 183/2006 Sb., o územním plánování a stavebním řádu (stavební zákon), v platném znění (dále jen "stavební zákon") zákona č. 183/2006 Sb., o územním plánování a stavebním řádu (stavební zákon), v platném znění (dále jen "stavební zákon") a jako stavební úřad místně příslušný dle § 13 odst. 1 písm. b) zákona č. 500/2004., správní řád, usnesením ze dne rozhodl podle § 78 odst. 1 stavebního zákona o spojení územního řízení se stavebním řízením. Toto usnesení dle § 140 odst. 4 správního řádu poznamenal do spisu. S jeho obsahem a odůvodněním se mohou účastníci řízení seznámit nahlédnutím do spisu.

1) Stavební úřad oznamuje v souladu s ustanovením § 87 odst. 1 stavebního zákona zahájení územního řízení veřejnou vyhláškou dotčeným orgánům, známým účastníkům a veřejnosti a současně nařizuje k projednání předložené žádosti o vydání rozhodnutí o umístění stavby veřejné ústní jednání spojené s místním šetřením

na den 21. března 2013 (čtvrtek) v 9:00 hodin,

se schůzkou pozvaných na místě samém. Dotčené orgány, účastníci řízení a veřejnost mohou závazná stanoviska, námítky či připomínky, popřípadě důkazy, uplatnit nejpozději při veřejném ústním jednání, jinak k nim nebude přihlédnuto.

2) Stavební úřad oznamuje v souladu s ustanovením § 112 odst. 1 stavebního zákona zahájení stavebního řízení. Jelikož jsou mu dobře známy poměry staveniště a žádost poskytuje dostatečný podklad pro posouzení navrhované stavby a stanovení podmínek k jejímu provádění, upouští dle § 112 odst. 2 stavebního zákona od ústního jednání a místního šetření. Účastníci stavebního řízení mohou k předložené žádosti uplatnit své námítky a připomínky nejpozději do

22. března 2013

jinak k nim nebude přihlédnuto. Ve stejné lhůtě sdělí svá stanoviska dotčené orgány.

Do podkladů pro rozhodnutí mohou účastníci řízení nahlédnout ve lhůtě shora uvedené na stavební úřad Městského úřadu Ústí nad Orlicí, doporučené dny: Po, St 8:00 - 16:30 hod., v ostatních dnech po dohodě., v ostatních dnech po telefonické domluvě.

Po stanoveném datu, tj. po 22. března 2013, mají všichni účastníci řízení možnost seznámit se s podklady pro vydání rozhodnutí podle ust. § 36 odst. 3 správního řádu, a to ve lhůtě 5 kalendářních dnů. Tato lhůta 5 dnů již **neslouží k podání námitek**.

Nechá-li se některý z účastníků zastupovat, předloží jeho zástupce při jednání písemnou plnou moc dle ustanovení § 33 správního řádu.


Poučení pro stavebníka:

Stavební úřad upozorňuje žadatele na povinnost dle ust. § 87 odst. 2 stavebního zákona zajistit, aby informace o jeho záměru a o tom, že podal žádost o vydání územního rozhodnutí, byla bezodkladně poté, co bylo nařízeno veřejné ústní jednání, vyvěšena na místě určeném stavebním úřadem nebo na vhodném veřejně přístupném místě u stavby nebo pozemku, na nichž se má záměr

uskutečnit, a to do doby veřejného ústního jednání. Náležitosti této informace jsou uvedeny v § 8 vyhlášky č. 503/2006 Sb.. Součástí informace je grafické vyjádření záměru, popřípadě jiný podklad, z něhož lze usuzovat na architektonickou a urbanistickou podobu záměru a na jeho vliv na okolí. Pokud žadatel uvedenou povinnost nesplní, stavební úřad nařídí opakované veřejné ústní jednání. Tímto by se žadatel dopustil přestupku dle ust. § 178 odst. 1 písm. e) stavebního zákona, v případě žadatele jako právnické nebo podnikající fyzické osoby správního deliktu dle ust. § 180 odst. 1 písm. e) stavebního zákona.

Stavební úřad žadateli určuje, že místem k vyvěšení výše uvedené informace se všemi náležitostmi dle ust. § 87 odst. 2 stavebního zákona, bude úřední deska obecního úřadu obce, ve které má být stavba umístěna, a to po dohodě s tímto úřadem. Nebude-li možné zde informaci vyvěsit, bude vyvěšena na veřejně přístupném místě u pozemků, na nichž se má záměr uskutečnit.

za správnost vyhotovení
Marie Tóthová
oprávněná úřední osoba

 MĚSTSKÝ ÚŘAD
stavební úřad
Ústí nad Orlicí
-4-

Petr Marčík, v. r.
vedoucí stavebního úřadu

Toto oznámení musí být vyvěšeno okamžitě po jeho obdržení po dobu 15 dnů (v souladu s ust. 25 odst. 2 správního řádu) na úředních deskách Městského úřadu Ústí nad Orlicí a Obecního úřadu v Libchavách. Zároveň žádáme o vrácení tohoto dokumentu s uvedením dne vyvěšení a sejmutí, včetně razítka a podpisu.

Současně úřady uvedených obcí příslušných k vyvěšení tohoto dokumentu potvrzují, že tato písemnost byla zveřejněna způsobem umožňujícím dálkový přístup (podle věty druhé § 25 odst. 2 správního řádu).

14 -02- 2013

Vyvěšeno dne

Sejmuto dne..... 2.3.2013

Razítko a podpis orgánu, který potvrzuje vyvěšení a sejmutí oznámení.

Příloha:

- situační výkres

Doručí se:

Účastníci územního řízení dle § 85 odst. 1 stavebního zákona

Jaroslav Čada, Horní Libchavy č.p.155, 561 16 Libchavy

Účastníci územního řízení dle § 85 odst. 1, písm. b) stavebního zákona datovou schránkou

OBEC LIBCHAVY, Dolní Libchavy č.p.93, 561 16 Libchavy

Účastníci územního řízení dle § 85 odst. 2 stavebního zákona (veřejnou vyhláškou)


Františka Holubová, Dolní Libchavy č.p.224, 561 16 Libchavy
Karel Kratochvíl, Dolní Dobrouč č.p.477, 561 02 Dolní Dobrouč
Petr Kratochvíl, Dolní Libchavy č.p.246, 561 16 Libchavy
Tomáš Kratochvíl, Horní Libchavy č.p.282, 561 16 Libchavy
Anna Růžičková, Družstevní Ochoz 11 č.p.1153, 141 00 Praha 41
Vodovody a kanalizace a.s., Letohradská č.p.100, 562 06 Ústí nad Orlicí 6
RWE Distribuční služby, s.r.o., Plynárenská č.p.499, 657 02 Brno
ČEZ Distribuce a.s, Teplická č.p.874, 405 02 Děčín 2

Účastníci stavebního řízení podle § 109 stavebního zákona (doporučeně, do vlastních rukou)

Jaroslav Čada, Horní Libchavy č.p.155, 561 16 Libchavy
Františka Holubová, Dolní Libchavy č.p.224, 561 16 Libchavy
Karel Kratochvíl, Dolní Dobrouč č.p.477, 561 02 Dolní Dobrouč
Petr Kratochvíl, Dolní Libchavy č.p.246, 561 16 Libchavy
Tomáš Kratochvíl, Horní Libchavy č.p.282, 561 16 Libchavy
Anna Růžičková, Družstevní Ochoz 11 č.p.1153, 141 00 Praha 41
Vodovody a kanalizace a.s., Letohradská č.p.100, 562 06 Ústí nad Orlicí 6
RWE Distribuční služby, s.r.o., Plynárenská č.p.499, 657 02 Brno
ČEZ Distribuce a.s, Teplická č.p.874, 405 02 Děčín 2

Dotčené orgány (doporučeně)

Hasičský záchranný sbor Pardubického kraje, Teplého č.p.1526, 530 02 Pardubice 2
Krajská veterinární správa pro Pardubický kraj Inspektorát Ústí nad Orlicí, Smetanova č.p.43, 562 01 Ústí nad Orlicí 1
Městský úřad, odbor ŽP, Sychrova č.p.16, 562 24 Ústí nad Orlicí

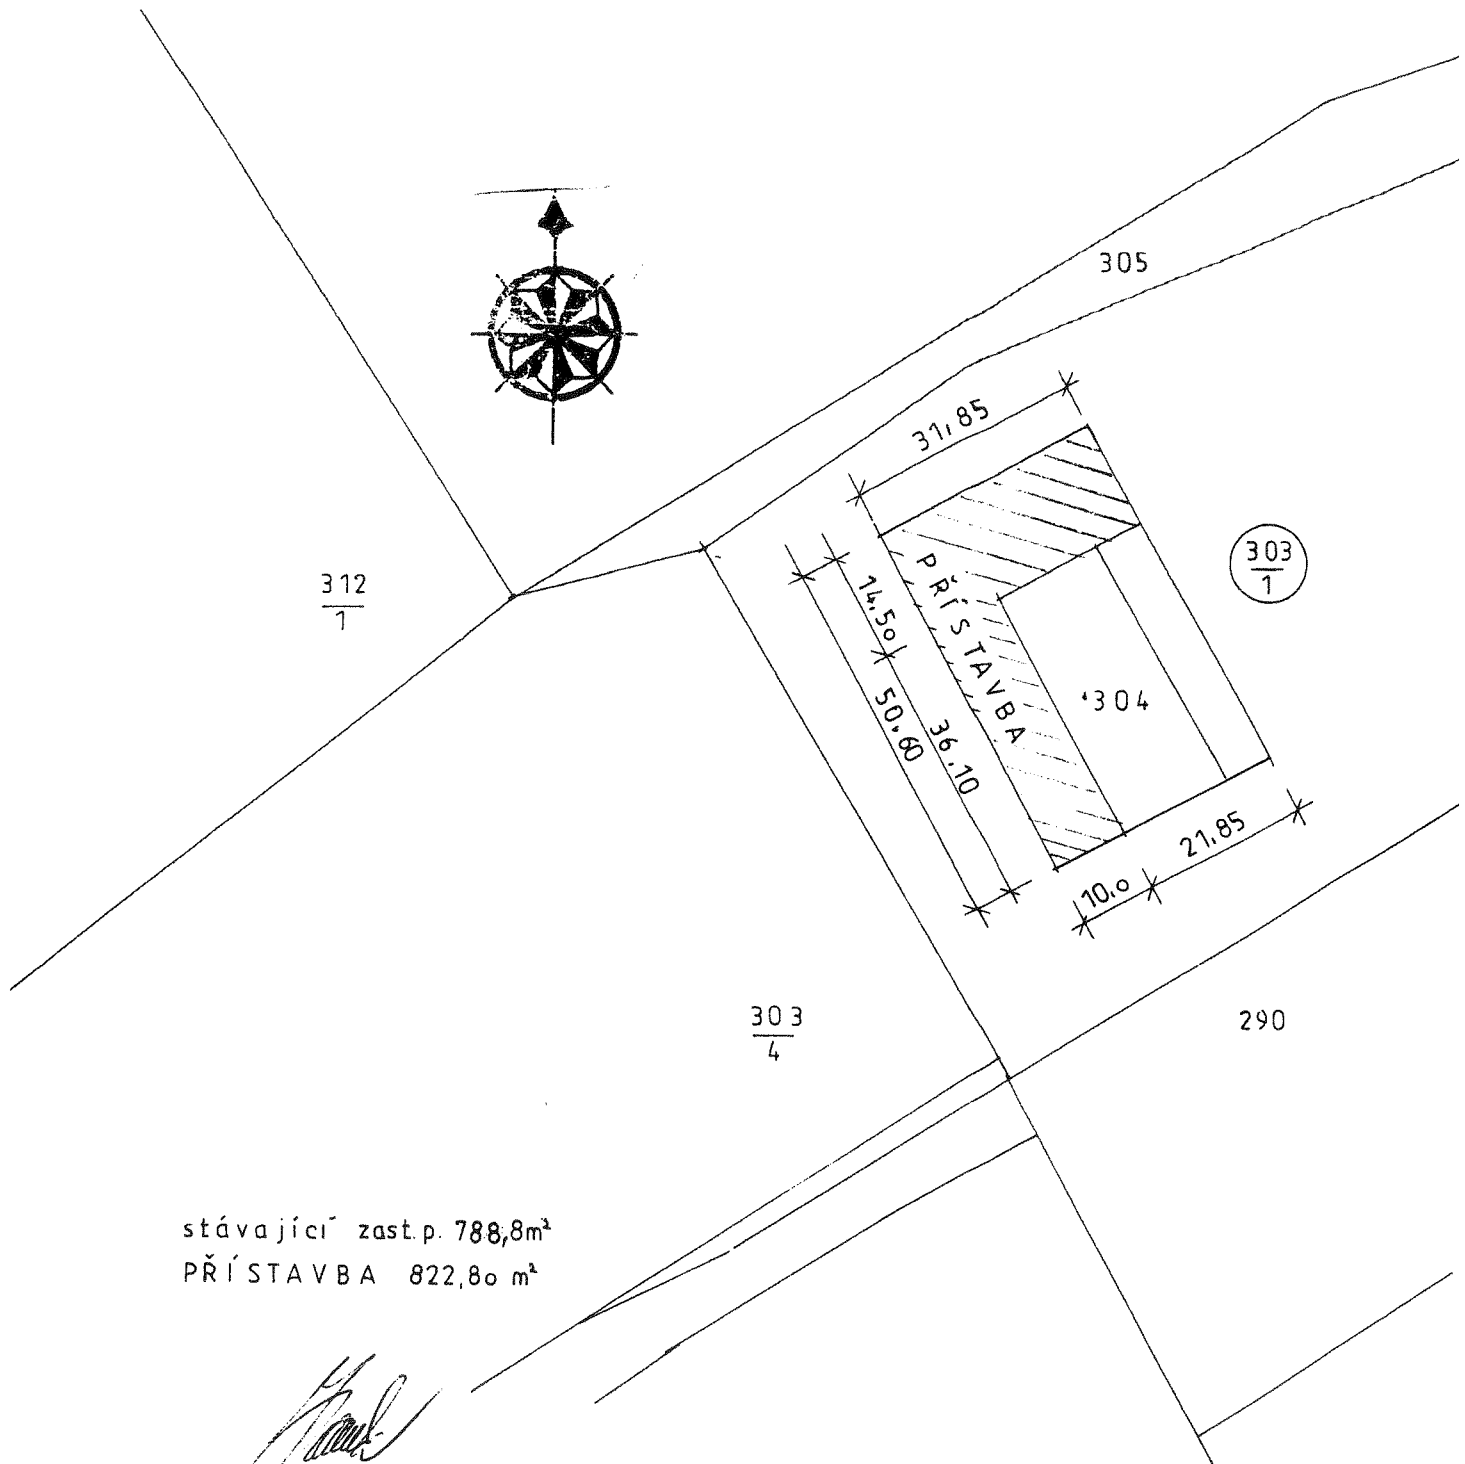

[Handwritten signature]

Investor: Jaroslav ČADA Horní Libchavy č.p. 155, 561 16 Horní Libchavy	IČ: 612 37 299	JAROSLAV PAUK PROJEKTOVÁ A INŽENÝRSKÁ ČINNOST IČO: 150 063 61 Mistrovice 34 561 64 Jablonné nad Orlicí tel. 465 642 335 jpaik@tiscali.cz
Místo stavby: Horní Libchavy	Vypracoval: Jaroslav Pauk, Mistrovice 34, 561 64 Jablonné n.O.	
Stavba: PŘÍSTAVBA PŘÍSTŘEŠKU K OBJEKTU na p.p.č. 303/1	Datum: únor 2013	Zakázka číslo: 001 / 2013
Název: SITUACE - osazovací	m - 1 : 1000	p.č.: 2