


1325

Záměr pronájmu ploch pro umístění reklamních nosičů na budově č.p. 64 na st.p.č. 52/1 vše v obci a k.ú. Ústí nad Orlicí

Město Ústí nad Orlicí je vlastníkem výše uvedených nemovitostí tj. budova bývalé Perly Ústí nad Orlicí.

Bližší informace o tomto záměru Vám sdělí Městský úřad Ústí nad Orlicí – majetkoprávní odbor.

Vyřizuje: E. Polakovičová (tel. 465 514 262, e-mail: polakovi@muuo.cz)

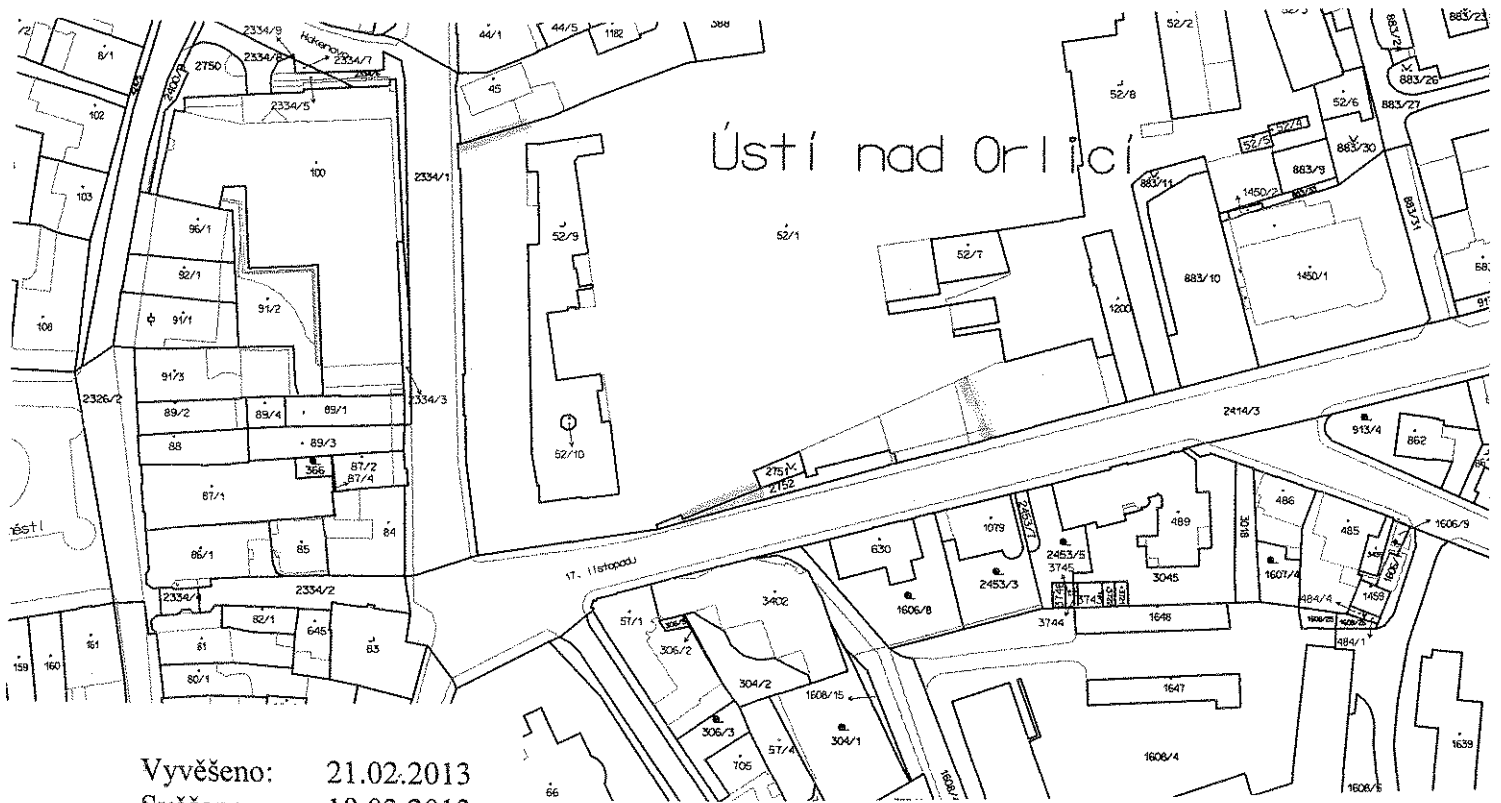

Vyvěšeno: 21.02.2013
Svěšeno: 18.03.2013

