

# Městský úřad Ústí nad Orlicí

## stavební úřad

562 24 Ústí nad Orlicí, Sychrova 16, tel.: 465 514 111, fax.: 465 525 563

Č.j.: MUUO/30795/2012/SÚ/ber

Ústí nad Orlicí, dne 18. února 2013

Sp. zn.: SÚ-SUS-BER/133/2013

Oprávněná úřední osoba: Ing. Ivana Bernatáková, tel.: 465 514 275

e-mail.: bernatakova@muuo.cz

Počet listů: 5

Počet příloh: 1

Počet listů příloh: 1

### Účastníci řízení podle § 85 odst. 1 písm. a) stavebního zákona – žadatel

TEPVOS, spol. s r.o., IČ 25945793, Třebovská č. p. 287, 562 03 Ústí nad Orlicí 3

### Účastníci řízení podle § 85 odst. 1 písm. b) stavebního zákona – obec v místě stavby

Město Ústí nad Orlicí, IČ 279676, Sychrova č. p. 16, 562 24 Ústí nad Orlicí

### Účastníci řízení podle § 85 odst. 2 stavebního zákona

Město Ústí nad Orlicí, IČ 279676, Sychrova č. p. 16, 562 24 Ústí nad Orlicí

Pardubický kraj, IČ 70892822, Komenského náměstí č.p.125, 532 11 Pardubice

MUDr. Vlastimil Mačka, 25.12.1957, Dukelská č. p. 496, 562 01 Ústí nad Orlicí 1

MUDr. Jindřich Pernica, 27.10.1960, Dolní Libchavy č. p. 282, 561 16 Libchavy

SALVIA, S.R.O., IČ 25270273, ČSA č. p. 284, 562 01 Ústí nad Orlicí 1

Josef Boštík, 18.09.1965, Vlčkov č. p. 3, 560 02 Česká Třebová 2

Iva Boštíková, 07.12.1968, Vlčkov č. p. 3, Vlčkov

Miloš Lehnfeld, 10.12.1975, Zborovská č. p. 1172, 562 01 Ústí nad Orlicí 1

Ing. Ludmila Mikulášková, 25.07.1944, Wolkerova č. p. 689, 562 01 Ústí nad Orlicí 1

Luboš Novák, 22.01.1951, Wolkerova č. p. 689, 562 01 Ústí nad Orlicí 1

Štěpánka Röslerová, 21.10.1979, Vicenova č. p. 777, 562 01 Ústí nad Orlicí 1

Milena Sršňová, 18.04.1936, Wolkerova č. p. 689, 562 01 Ústí nad Orlicí 1

Jaroslav Štantejský, 10.07.1964, Wolkerova č. p. 689, 562 01 Ústí nad Orlicí 1

ČEZ Distribuce a.s., IČ 24729035, Teplická č. p. 874/8, 405 02 Děčín 2

RWE Distribuční služby, s.r.o., IČ 27935311, Plynárenská č. p. 499, 657 02 Brno

Telefónica O2 Czech Republic, a.s., IČ 60193336, Za Brumlovkou č. p. 2, 140 22 Praha 4

Kabelová televize Ústí nad Orlicí, s. r. o., IČ 47471581, Tvardkova č. p. 1191, 562 01

Ústí nad Orlicí 1

### Účastníci řízení podle § 109 stavebního zákona

Stavebník - TEPVOS, spol. s r.o., IČ 25945793, Třebovská č.p.287, 562 03 Ústí nad Orlicí 3

Město Ústí nad Orlicí, IČ 279676, Sychrova č. p. 16, 562 24 Ústí nad Orlicí

Pardubický kraj, IČ 70892822, Komenského náměstí č.p.125, 532 11 Pardubice

MUDr. Vlastimil Mačka, 25.12.1957, Dukelská č. p. 496, 562 01 Ústí nad Orlicí 1

MUDr. Jindřich Pernica, 27.10.1960, Dolní Libchavy č. p. 282, 561 16 Libchavy

SALVIA, S.R.O., IČ 25270273, Čs. Armády č. p. 284, 562 01 Ústí nad Orlicí 1

Josef Boštík, 18.09.1965, Vlčkov č. p. 3, 560 02 Česká Třebová 2

Iva Boštíková, 07.12.1968, Vlčkov č. p. 3, Vlčkov

Miloš Lehnfeld, 10.12.1975, Zborovská č. p. 1172, 562 01 Ústí nad Orlicí 1  
Ing. Ludmila Mikulášková, 25.07.1944, Wolkerova č. p. 689, 562 01 Ústí nad Orlicí 1  
Luboš Novák, 22.01.1951, Wolkerova č. p. 689, 562 01 Ústí nad Orlicí 1  
Štěpánka Röslerová, 21.10.1979, Vicenova č. p. 777, 562 01 Ústí nad Orlicí 1  
Milena Sršňová, 18.04.1936, Wolkerova č. p. 689, 562 01 Ústí nad Orlicí 1  
Jaroslav Štantejský, 10.07.1964, Wolkerova č. p. 689, 562 01 Ústí nad Orlicí 1  
ČEZ Distribuce a.s., IČ 24729035, Teplická č. p. 874/8, 405 02 Děčín 2  
RWE Distribuční služby, s.r.o., IČ 27935311, Plynárenská č. p. 499, 657 02 Brno  
Telefónica O2 Czech Republic, a.s., IČ 60193336, Za Brumlovkou č. p. 2, 140 22 Praha 4  
Kabelová televize Ústí nad Orlicí, s. r. o., IČ 47471581, Tvardkova č. p. 1191, 562 01  
Ústí nad Orlicí 1

## VEŘEJNÁ VYHLÁŠKA R O Z H O D N U T Í

Dne 09.10.2012 podala společnost TEPVOS, spol. s r.o., IČ 25945793, Třebovská č. p. 287, 562 03 Ústí nad Orlicí 3 žádost na vydání územního rozhodnutí a dne 02.10.2012 žádost o stavební povolení pro stavbu – „**Rozšíření veřejného osvětlení ve Wolkerově ulici v Ústí nad Orlicí**“ na pozemcích poz. p. č. 1853/3, poz. p. č. 1853/4, poz. p. č. 1853/5, poz. p. č. 1853/6, poz. p. č. 1853/7, poz. p. č. 1853/25, poz. p. č. 1853/26, poz. p. č. 1853/27, poz. p. č. 1932/3 a poz. p. č. 2450/3 v katastrálním území Ústí nad Orlicí.

Stavební úřad Městského úřadu Ústí nad Orlicí, jako stavební úřad příslušný dle ustanovení § 13 odst. 1 písm. d) zákona č. 183/2006 Sb., o územním plánování a stavebním řádu (stavební zákon), v platném znění (dále jen "stavební zákon") zákona č. 183/2006 Sb., o územním plánování a stavebním řádu (stavební zákon), v platném znění (dále jen "stavební zákon") a jako stavební úřad místně příslušný dle § 11 odst. 1 písm. b) zákona č. 500/2004 Sb., správní řád, dále jen „správní řád“, usnesením z moci úřední obě řízení v souladu s ustanovením § 78 odst. 1 stavebního zákona a § 140 odst. 1 správního řádu spojil.

### VÝROKI

Stavební úřad posoudil žádost o vydání územního rozhodnutí o umístění stavby podle § 90 stavebního zákona a na základě tohoto posouzení a veřejného ústního jednání podle § 92 odst. 1 stavebního zákona a ust. § 9 vyhlášky č. 503/2006 Sb., o podrobnější úpravě územního řízení, veřejnoprávní smlouvy a územního opatření *vydává*

### **územní rozhodnutí o umístění stavby**

„**Rozšíření veřejného osvětlení ve Wolkerově ulici v Ústí nad Orlicí**“ na pozemcích poz. p. č. 1853/3, poz. p. č. 1853/4, poz. p. č. 1853/5, poz. p. č. 1853/6, poz. p. č. 1853/7, poz. p. č. 1853/25, poz. p. č. 1853/26, poz. p. č. 1853/27, poz. p. č. 1932/3 a poz. p. č. 2450/3 v katastrálním území Ústí nad Orlicí.

**Pro umístění a projektovou přípravu stavby se stanoví tyto podmínky:**

1. Stavba bude umístěna na pozemcích poz. p. č. 1853/3, poz. p. č. 1853/4, poz. p. č. 1853/5, poz. p. č. 1853/6, poz. p. č. 1853/7, poz. p. č. 1853/25, poz. p. č. 1853/26, poz. p. č. 1853/27, poz. p. č. 1932/3 a poz. p. č. 2450/3 v katastrálním území Ústí nad Orlicí tak, jak je zakresleno ve výkresu situace v měřítku 1 : 500, který je nedílnou součástí projektové dokumentace zpracované Ing. Petrem Šedajem, autorizovaným inženýrem pro techniku prostředí staveb, ČKAIT 0700468. Tento výkres je přílohou tohoto rozhodnutí.
2. Rozšíření veřejného osvětlení obsahuje samotné kabelové vedení a sedm nových osvětlovacích bodů a bude napojeno na stávající rozvody na pozemku poz. p. č. 1932/3 v katastrálním území Ústí nad Orlicí u objektu č. p. 689 ulice Wolkerova. Toto vedení bude rozděleno na dvě větve. Jedna větev bude umístěna na pozemku poz. p. č. 1853/5 v katastrálním území Ústí nad Orlicí a bude osazena jedním osvětlovacím bodem. Druhá větev bude umístěna na pozemcích poz. p. č. 1853/5, poz. p. č. 1853/7, poz. p. č. 1853/7, poz. p. č. 1853/26, poz. p. č. 1853/6, poz. p. č. 1853/4 a poz. p. č. 1853/25 v katastrálním území Ústí nad Orlicí a bude osazena šesti osvětlovacími body.
3. Budou dodrženy podmínky ze souhrnného vyjádření Městského úřadu Ústí nad Orlicí, odboru životního prostředí ze dne 13.12.2012 vydaným pod č. j. MUUO/37460/2012/ŽP/5515/vel-201 a to zejména tyto:
  - V případě kácení stromů a keřů ve vlastnictví města je nutné s dostatečným předstihem požádat o příslušná povolení odboru životního prostředí. Pokud dojde k poškození stromů a keřů na pozemcích města, bude požadována rovnocenná náhradní výsadba v určené lokalitě.
4. Při projektování nutno respektovat stavební zákon a prováděcí vyhlášky.
5. Investor si zajistí pro zpracování projektové dokumentace vytyčení podzemních vedení přímo v terénu a dodrží podmínky správců jednotlivých sítí:
  - ČEZ Distribuce, a. s., IČ 247 29 035, Teplická č. p. 874/8, 405 02 Děčín 2 vydanými dne 23.05.2012 pod značkou 00100060350
  - Telefónica O2 Czech Republic, a. s., IČ 601 93 336, Za Brumlovkou č. p. 266/2, 140 22 Praha 4 – Michle vydanými dne 23.05.2012 pod č. j. 88778/12
  - RWE Distribuční služby, s. r. o., IČ 279 35 311, Plynárenská č. p. 499, 657 02 Brno ze dne 07.02.2013 pod značkou 5000743907
  - TEPVOS, spol. s r. o., IČ 259 45 793, Třebovská č. p. 287, 562 03 Ústí nad Orlicí ze dne 30.11.2011 pod značkou TEP/101170/2012/JR
  - Kabelová televize Ústí nad Orlicí, s. r. o., IČ 47471581, Tvardkova č. p. 1191, 562 01 Ústí nad Orlicí 1 03.12.2012
6. Pro projektovou dokumentaci nutno zajistit stavebně-geologickými sondami složení a únosnost základové půdy a hloubku spodních vod.

*Účastníkem je dle § 27 odstavec 1 písmeno a) zákona č. 500/2004 Sb., správní řád, ve znění pozdějších předpisů (dále jen "správní řád"):*

- TEPVOS, spol. s r.o., IČ 25945793, Třebovská č.p.287, 562 03 Ústí nad Orlicí 3

## VÝROK II

Stavební úřad posoudil žádost o vydání stavebního povolení podle ustanovení § 111 stavebního zákona a v souladu s ustanovením § 115 stavebního zákona a ust. § 5 vyhlášky č. 526/2006 Sb., kterou se provádějí některá ustanovení stavebního zákona ve věcech stavebního řádu, **vydává**

### **stavební povolení**

**„Rozšíření veřejného osvětlení ve Wolkerově ulici v Ústí nad Orlicí“ na pozemcích poz. p. č. 1853/3, poz. p. č. 1853/4, poz. p. č. 1853/5, poz. p. č. 1853/6, poz. p. č. 1853/7, poz. p. č. 1853/25, poz. p. č. 1853/26, poz. p. č. 1853/27, poz. p. č. 1932/3 a poz. p. č. 2450/3 v katastrálním území Ústí nad Orlicí.**

**Pro provedení stavby se stanoví tyto podmínky:**

7. Stavba bude provedena podle projektové dokumentace, kterou vypracoval Ing. Petr Šedaj, ELEKTRO-SYCHRA, spol. s r. o., IČ 15030938, Jilemnického č. p. 233, 562 01 Ústí nad Orlicí, ČKAIT 0700468. Případné změny nesmí být provedeny bez předchozího povolení stavebního úřadu. Projektant odpovídá za správnost, celistvost a úplnost a bezpečnost stavby provedené podle jím zpracované projektové dokumentace a proveditelnost stavby podle této dokumentace, jakož i za technickou a ekonomickou úroveň projektu, technologického zařízení včetně vlivů na životní prostředí.
8. Osvětlovací body budou sadová svítidla typu EP70W osazeny na bezpatkových stožárech vetknuté do pouzdrového základu. Přizemnění bude provedeno drátem FeZn8 na průběžný pás FeZn 30x4. Propojovací vedení bude provedeno kabelem AYKY 4Bx16 a bude uloženo v celé délce trasy v chrániče.
9. Budou dodrženy podmínky ze souhrnného vyjádření Městského úřadu Ústí nad Orlicí, odboru životního prostředí ze dne 13.12.2012 vydaným pod č. j. MUUO/37460/2012/ŽP/5515/vel-201 a to zejména tyto:
  - Při nakládání s odpady bude plně respektován zákon č. 185/2001 Sb. o odpadech a o změně některých dalších zákonů v platném znění a jeho navazující právní předpisy, zejména vyhláška MŽP č. 383/2001 Sb., o podrobnostech nakládání s odpady, včetně obecně závazné vyhlášky obce. Při závěrečné prohlídce budou předloženy doklady, jak bylo naloženo se vzniklými odpady.
  - Práce je třeba provádět v souladu s ČSN 83 9061, která řeší ochranu stromů, porostů a vegetačních ploch při stavebních pracích. Případné kácení dřevin stanovené velikosti je podle § 8 odst. 1 zákona možné provádět pouze na základě řádného rozhodnutí příslušného ochranu ochrany přírody, Městského úřadu Ústí nad Orlicí. Za dřeviny smýcené z důvodu realizace akce bude v souladu s ust. § 9 odst. 1 zákona předepsána náhradní výsadba.
10. Budou dodrženy podmínky souhlasu vlastníka pozemků dotčených stavbou ze dne 05.02.2013 vydaným Městem Ústí nad Orlicí, odborem majetkoprávním pod č. j. MUUO/3859/2013/MPO/ur a to zejména tyto:
  - Před započítím stavebních prací na pozemkových parcelách ve vlastnictví Města Ústí nad Orlicí předloží investor stavby (popřípadě jeho zástupce) časový

harmonogram prováděných prací a požádá o vyjádření k úpravě pozemkových parcel po dokončení stavebních prací.

- Nejméně 14 dní před zahájením výkopových prací na v zeleni je nutné požádat odbor životního prostředí vydání souhlasu se zásahem do veřejného prostranství.
11. Při provádění stavby je nutno dodržovat předpisy týkající se bezpečnosti práce a použitých technických zařízení na stavbě, zejména vyhlášky č. 363/2005 Sb., o bezpečnosti práce a technických zařízení při stavebních pracích, ve znění pozdějších předpisů a zajistit ochranu zdraví a života osob na staveništi.
  12. Při provádění stavby budou dodržena ustanovení vyhlášky č. 268/2009 Sb., o technických požadavcích na stavby, ve znění pozdějších předpisů.
  13. Stavba bude dokončena nejpozději do 2 let ode dne nabytí právní moci tohoto rozhodnutí.
  14. Stavba bude viditelně označena štítkem o jejím povolení (tabulka „Stavba povolena“). Štítek musí být chráněn před povětrnostními vlivy, aby údaje na něm uvedené zůstaly čitelné. Štítek je třeba ponechat na místě stavby do kolaudace stavby.
  15. Investor je povinen vést přehledně záznamy o stavbě (stavební deník). U staveb, kde jsou stavebníky organizace, příp. právnické osoby, musí být označeno, kdo je stavebníkem, kdo stavbu provádí, jméno stavbyvedoucího a doba provádění stavby. Obsahové náležitosti stavebního deníku a způsob vedení stanoví příloha č. 5 vyhlášky č. 499/2006 Sb., o dokumentaci staveb.
  16. Při nedodržení projektového řešení se stavebník - investor vystavuje nebezpečí postihu finančními sankcemi dle § 178 - § 183 stavebního zákona.
  17. Před zahájením zemních prací je stavebník - investor povinen zajistit vytyčení všech podzemních i nadzemních sítí, aby nedošlo k jejich případnému poškození.
  18. Stavební odpad a přebytečný výkopový materiál musí být ukládán v souladu se zákonem č. 185/2001 Sb., o odpadech, v platném znění.
  19. Stavba bude prováděna dodavatelsky – stavebním podnikatelem dle vlastního výběrového řízení. Termín zahájení stavebních prací, název a sídlo stavebního podnikatele, který bude stavbu provádět, bude v souladu s ustanovením § 152 odst. 3 písm. a) stavebního zákona, a bude oznámen stavebnímu úřadu před zahájením stavebních prací. Případné změny v těchto skutečnostech stavebník neprodleně oznámí stavebnímu úřadu.
  20. Pro dohled stavebního úřadu nad prováděním stavby byly stanoveny kontrolní prohlídky stavby realizované podle plánu kontrolních prohlídek.

**Stavebník je povinen dosažení dané etapy výstavby stavebnímu úřadu oznámit.**

21. Před ukončením stavby ve smyslu § 120 stavebního zákona je povinen stavebník oznámit stavebnímu úřadu záměr započít s užívání stavby nejméně 30 dnů předem.
22. K závěrečné kontrolní prohlídce stavebník předloží zejména:
  - dokumentaci skutečného provedení stavby, pokud došlo ke změně,
  - popis a zdůvodnění provedených odchylek od stavebního povolení,
  - stavební deník se záznamy pravidelných kontrolních prohlídek stavby,
  - výsledky předepsaných zkoušek a to zejména:
    - vytyčovací výkres stavby,
    - výchozí revizní zprávu elektroinstalací a el. zařízení.

Rozhodnutí – stavební povolení – výrok II. je dle ustanovení § 74 odst. 1 správního řádu vykonatelné nejdříve dnem nabytí právní moci územního rozhodnutí o umístění stavby – výrok I

Účastníkem je dle § 27 odstavce 1 písmeno a) zákona č. 500/2004 Sb., správní řád, ve znění pozdějších předpisů (dále jen "správní řád"):

- TEPVOS, spol. s r.o., IČ 25945793, Třebovská č.p.287, 562 03 Ústí nad Orlicí 3

## Odůvodnění

Dne 09.10.2012 podala společnost TEPVOS, spol. s r.o., IČ 25945793, Třebovská č. p. 287, 562 03 Ústí nad Orlicí 3 žádost na vydání územního rozhodnutí a dne 02.10.2012 žádost o stavební povolení pro předmětnou stavbu.

Uvedeným dnem bylo zahájeno územní řízení spojené se stavebním řízením.

Stavební úřad usnesením ze dne 03.01.2013 pod č. j. MUUO/308/2013/SÚ/ber rozhodl v souladu s § 78 odst. 1 stavebního zákona s § 140 odst. 1 správního řádu o spojení územního a stavebního řízení.

Stavební úřad opatřením ze dne 03.01.2013 oznámil zahájení řízení všem známým účastníkům řízení a dotčeným orgánům.

**ad. výrok I:** dle § 87 odst. 1 stavebního zákona (územního řízení) a doručil jej účastníkům územního řízení uvedeným v § 85 odst.1 stavebního zákona a dotčeným orgánům jednotlivě, účastníkům územního řízení uvedeným v § 85 odst. 2 stavebního zákona veřejnou vyhláškou. Zároveň poučil žadatele o povinnosti bezodkladného zajištění vyvěšení informace o svém záměru a o tom, že podal o vydání územního rozhodnutí, na místě určeném stavebním úřadem nebo na vhodném veřejně přístupném místě u pozemku, na němž se má záměr uskutečnit (na pozemku stavby a na úřední desce Městského úřadu Ústí nad Orlicí.)

Okruh účastníků územního řízení stanovil stavební úřad s ohledem na dotčení věcných práv k dotčeným pozemkům; obce, na jejímž území má být požadovaný záměr uskutečněn, a vlastnických i věcných práv k sousedním pozemkům a stavbám na nich.

K projednání žádosti v územním řízení nařídil na den 08.02.2013 v 9:00 hodin veřejné ústní jednání. Z tohoto jednání byl vyhotoven protokol. Současně v oznámení uvedl, že závazná stanoviska dotčených orgánů, námitky účastníků řízení a připomínky veřejnosti mohou být uplatněny nejpozději při veřejném ústním jednání, jinak k nim nebude přihlédnuto, vzhledem k zásadě koncentrace správního řízení, kterou je územní řízení vázáno.

Stavební úřad posoudil umístění stavby podle § 90 stavebního zákona a shledal, že její umístění je v souladu s vydanou územně plánovací dokumentací, s cíli a úkoly územního plánování a odpovídá hlediskům péče o životní prostředí. Umístění vyhovuje obecným technickým požadavkům na výstavbu stanoveným vyhláškou č. 501/2006 Sb., o obecných požadavcích na využívání území i předpisům, které stanoví hygienické a protipožární podmínky.

**ad. výrok II:** dle § 112 odst. 1 stavebního zákona (stavebního řízení) a doručil jej do vlastních rukou známým účastníkům stavebního řízení dle § 109 odst. 1 stavebního zákona a dotčeným orgánům.

Jelikož mu byly dobře známy poměry staveniště a žádost o stavební povolení poskytovala dostatečný podklad pro posouzení stavby a stanovení podmínek k jejímu provádění stavební úřad

upustil ve stavebním řízení podle ust. § 112 odst. 2 stavebního zákona od ústního jednání s ohledáním na místě.

Okruh účastníků stavebního řízení stanovil stavební úřad s ohledem na dotčení věcného břemene k dotčeným pozemkům a vlastnických práv i věcného břemene k sousedním pozemkům a stavbám na nich.

Zároveň stanovil účastníkům řízení lhůtu pro uplatnění námitek, popř. důkazů a dotčeným orgánům lhůtu pro stanoviska, a to nejpozději do 11.02.2013. Současně v oznámení stavební úřad uvedl, že závazná stanoviska dotčeným orgánů, námítka a připomínky účastníků řízení mohou být uplatněny nejpozději do výše uvedené lhůty tj. do 11.02.2013, jinak k nim nebude přihlédnuto, vzhledem k zásadě koncentrace správního řízení, kterou je stavební řízení vázáno.

Dále stavební úřad poučil účastníky řízení, že po stanoveném datu, tj. po 11.02.2013 mají všichni účastníci řízení možnost seznámit se s podklady pro vydání rozhodnutí podle ust. § 36 odst. 3 správního řádu, a to ve lhůtě 5 dnů, tj. do 15.02.2013 a že tako lhůta 4 dnů již neslouží k podání námitek.

V provedeném spojeném územním a stavebním řízení stavební úřad přezkoumal předloženou žádost o stavební povolení z hledisek uvedených v § 110 a § 111 stavebního zákona, zejména zda dokumentace byla zpracovaná v souladu s územně plánovací dokumentací, zda byla zpracovaná oprávněnou osobou a zda předložené podklady vyhovují požadavkům uplatněných dotčenými orgány. Stavební úřad v podmínkách výroku II stanovil podmínky pro provedení stavby a schválil plán kontrolních podmínek.

Stanoviska dotčených orgánů byla zkoordinována a zahrnuta do podmínek tohoto rozhodnutí. V případě nepřítomnosti zástupců jednotlivých dotčených orgánů při jednání byla použita jejich původní stanoviska předložená k návrhu. Záměr vyhovuje obecně technickým požadavkům na výstavbu stanovených vyhláškou č. 268/2009., o technických požadavcích na stavby.

Protože stavební úřad v průběhu řízení neshledal důvody bránící umístění a povolení navrhované stavby, rozhodl, jak je uvedeno ve výroku I a výroku II tohoto rozhodnutí, za použití ustanovení právních předpisů ve výrocích uvedených.

Vzhledem k tomu, že výroky tohoto rozhodnutí vydaného ve spojeném řízení se vzájemně podmiňují, stavební úřad ve smyslu ustanovení § 74 odst. 1 správního řádu stanovil ve výrokové části II vykonatelnosti výrokové části rozhodnutí vztahujícího se k povolení stavby (stavební povolení – výrok II), že rozhodnutí je vykonatelné pozdějším dnem, tj. nejdříve dnem nabytí právní moci územního rozhodnutí o umístění stavby – výrok I.

### **Poučení o odvolání**

Proti územnímu rozhodnutí – výrok I, se podle ustanovení § 81 odst. 1, § 83 odst. 1 a § 86 odst. 1 správního řádu mohou účastníci řízení, stanoveni stavebním úřadem pro územní řízení, odvolat ve lhůtě 15 dnů ode dne jeho oznámení ke Krajskému úřadu Pardubického kraje, odboru majetkovému a stavebního řádu, podáním u zdejšího stavebního úřadu. Jestliže si adresát uložené písemnosti písemnost doručovanou do vlastních rukou ve lhůtě 10 dnů ode dne, kdy byla k vyzvednutí, nevyzvedne, písemnost se považuje za doručenu posledním dnem této lhůty. V případě veřejné vyhlášky je dnem doručení 15tý den vyvěšení na úřední desce.

Proti stavebnímu povolení – výrok II, se podle ustanovení § 81 odst. 1, § 83 odst. 1 a § 86 odst. 1 správního řádu mohou účastníci řízení, stanoveni stavebním úřadem pro stavební řízení,

odvolat ve lhůtě 15 dnů ode dne jeho oznámení ke Krajskému úřadu Pardubického kraje, odboru majetkovému a stavebního řádu, podáním u zdejšího stavebního úřadu. Jestliže si adresát uložené písemnosti písemnost doručovanou do vlastních rukou ve lhůtě 10 dnů ode dne, kdy byla k vyzvednutí, nevyzvedne, písemnost se považuje za doručenou posledním dnem této lhůty.

Podle ustanovení § 82 odst. 1 správního řádu je nepřipustné odvolání jen proti odůvodnění. Podle odst. 2 téhož ustanovení musí mít odvolání náležitosti uvedené v ust. § 37 odst. 2 správního řádu a musí obsahovat údaje o tom, proti kterému rozhodnutí (usnesení) směřuje, v jakém rozsahu ho napadá a v čem je spatřován rozpor s právními předpisy nebo neprávnost rozhodnutí (usnesení) nebo řízení, jež mu předcházelo. Odvolání se podává s potřebným počtem stejnopisů tak, aby jeden stejnopis zůstal správnímu orgánu a aby každý účastník dostal jeden stejnopis. Nepodá-li odvolatel potřebný počet stejnopisů, vyhotoví je správní orgán na jeho náklady (dle § 82 odst. 2 správního řádu).

Podle ustanovení § 140 odst. 7 správního řádu má odvolání proti rozhodnutí o umístění stavby – výrok I odkladný účinek pro rozhodnutí o povolení stavby (stavební povolení) – výrok II, neboť tyto výroky se vzájemně podmiňují.

### Další poučení

Stavba nesmí být zahájena, dokud územní rozhodnutí a stavební povolení nenabude právní moci.


Dle § 93 odst. 4 stavebního zákona územní rozhodnutí pozbývá platnosti, nebyla-li ve lhůtě platnosti podána úplná žádost o stavební povolení, ohlášení nebo jiné obdobné rozhodnutí podle tohoto zákona nebo zvláštních právních předpisů, nebylo-li započato s využitím území pro stanovený účel nebo nebylo-li stavební nebo jiné povolovací řízení zastaveno anebo byla-li podaná žádost zamítnuta po lhůtě platnosti územního rozhodnutí.

Dle § 93 odst. 5 stavebního zákona územní rozhodnutí pozbývá platnosti též dnem, kdy stavební úřad obdržel sdělení žadatele, že upustil od záměru, ke kterému se rozhodnutí vztahuje: to neplatí, byla-li realizace záměru již zahájena. Dle § 93 odst. 3 věta 1 může dobu platnosti územního rozhodnutí stavební úřad na odůvodněnou žádost prodloužit. Podáním žádosti se běh lhůty platnosti staví.

Stavební povolení dle ust. § 115 odst. 4 stavebního zákona pozbývá platnosti, jestliže stavba nebyla zahájena do dvou let ode dne, kdy rozhodnutí nabyla právní moci. Dle § 115 odst. 4 věta 2, dobu platnosti stavebního povolení může stavební úřad prodloužit na odůvodněnou žádost stavebníka podanou před jejím uplynutím. Podáním žádosti se staví běh lhůty platnosti stavebního povolení.

Ing. Ivana Bernat'áková  
oprávněná úřední osoba



  
Petr Marčík  
vedoucí stavebního úřadu




Toto rozhodnutí musí být vyvěšeno okamžitě po jeho obdržení po dobu 15 dnů (v souladu s ust. § 25 odst. 2 správního řádu) na úřední desce Městského úřadu Ústí nad Orlicí. Zároveň žádáme o vrácení tohoto dokumentu s uvedením dne vyvěšení a sejmutí, včetně razítka a podpisu. Současně úřad uvedené obce příslušné k vyvěšení tohoto dokumentu potvrzují, že tato písemnost byla zveřejněna způsobem umožňujícím dálkový přístup (podle věty druhé § 25 odst. 2 správního řádu).

Vyvěšeno dne ..... 12.2.2013 .....

Sejmuto dne ..... 11.3.2013 .....

Razítko a podpis orgánu, který potvrzuje vyvěšení a sejmutí rozhodnutí.

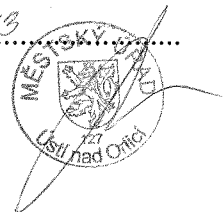

### **Poplatek:**

Správní poplatek podle zákona č. 634/2004 Sb., o správních poplatcích, ve znění pozdějších předpisů, stanovený podle položky 17 odst. 1, písm. i) ve výši 3000,- Kč, sazebníku správních poplatků v celkové hodnotě 3000,- Kč byl uhrazen dne 04.02.2012 pod VS 9181003566.

### **Žadatel po nabytí právní moci obdrží:**

- ověřenou projektovou dokumentaci stavby
- štítek „Stavba povolena“ si stavebník vyžádá po nabytí právní moci rozhodnutí

### **Doručí se:**

*Účastníci územního řízení dle § 85 odst. 1 stavebního zákona*

*Žadatel (datová schránka)*

TEPVOS, spol. s r.o., IČ 25945793, Třebovská č. p. 287, 562 03 Ústí nad Orlicí 3

*Obec v místě stavby (zmocněnci na doručení)*

Město Ústí nad Orlicí, Sychrova č.p.16, 562 24 Ústí nad Orlicí

*Účastníci územního řízení dle § 85 odst. 2 stavebního zákona (veřejnou vyhláškou)*

MUDr. Vlastimil Mačka, Dukelská č. p. 496, 562 01 Ústí nad Orlicí 1

MUDr. Jindřich Pernica, Dolní Libchavy č. p. 282, 561 16 Libchavy

SALVIA, S.R.O., Čs. Armády č. p. 284, , 562 01 Ústí nad Orlicí 1

Josef Boštík, Vlčkov č. p. 3, 560 02 Česká Třebová 2

Iva Boštíková, Vlčkov č. p. 3, 560 02 Česká Třebová 2

Miloš Lehnfeld, Zborovská č. p. 1172, 562 01 Ústí nad Orlicí 1

Ing. Ludmila Mikulášková, Wolkerova č. p. 689, 562 01 Ústí nad Orlicí 1

Luboš Novák, Wolkerova č. p. 689, 562 01 Ústí nad Orlicí 1

Štěpánka Röslerová, Vicenova č. p. 777, 562 01 Ústí nad Orlicí 1

Milena Sršňová, Wolkerova č. p. 689, 562 01 Ústí nad Orlicí 1

Jaroslav Štantejský, Wolkerova č. p. 689, 562 01 Ústí nad Orlicí 1

Pardubický kraj, Komenského náměstí č. p. 125, 532 11 Pardubice

ČEZ Distribuce a.s., Teplická č. p. 874/8, 405 02 Děčín 2  
RWE Distribuční služby, s.r.o., Plynárenská č.p.499, 657 02 Brno,  
Telefónica O2 Czech Republic, a.s., Za Brumlovkou č.p.2, 140 22 Praha 4  
Kabelová televize Ústí nad Orlicí, s. r. o., IČ 47471581, Tvardkova č. p. 1191, 562 01  
Ústí nad Orlicí 1

*Účastníci stavebního řízení podle § 109 stavebního zákona (doporučeně, do vlastních rukou, datová schránka)*


TEPVOS, spol. s r.o., IČ 25945793, Třebovská č. p. 287, 562 03 Ústí nad Orlicí 3  
Město Ústí nad Orlicí, Sychrova č.p.16, 562 24 Ústí nad Orlicí  
MUDr. Vlastimil Mačka, Dukelská č. p. 496, 562 01 Ústí nad Orlicí 1  
MUDr. Jindřich Pernica, Dolní Libchavy č. p. 282, 561 16 Libchavy  
SALVIA, S.R.O., Čs. Armády č. p. 284, , 562 01 Ústí nad Orlicí 1  
Josef Boštík, Vlčkov č. p. 3, 560 02 Česká Třebová 2  
Iva Boštíková, Vlčkov č. p. 3, 560 02 Česká Třebová 2  
Miloš Lehnfeld, Zborovská č. p. 1172, 562 01 Ústí nad Orlicí 1  
Ing. Ludmila Mikulášková, Wolkerova č. p. 689, 562 01 Ústí nad Orlicí 1  
Luboš Novák, Wolkerova č. p. 689, 562 01 Ústí nad Orlicí 1  
Štěpánka Röslerová, Vicenova č. p. 777, 562 01 Ústí nad Orlicí 1  
Milena Sršňová, Wolkerova č. p. 689, 562 01 Ústí nad Orlicí 1  
Jaroslav Štantejský, Wolkerova č. p. 689, 562 01 Ústí nad Orlicí 1  
Pardubický kraj, Komenského náměstí č. p. 125, 532 11 Pardubice  
ČEZ Distribuce a.s., Teplická č. p. 874/8, 405 02 Děčín 2  
RWE Distribuční služby, s.r.o., Plynárenská č.p.499, 657 02 Brno,  
Telefónica O2 Czech Republic, a.s., Za Brumlovkou č.p.2, 140 22 Praha 4  
Kabelová televize Ústí nad Orlicí, s. r. o., IČ 47471581, Tvardkova č. p. 1191, 562 01  
Ústí nad Orlicí 1

*Dotčené orgány (doporučeně)*

Městský úřad, odbor DSH, Sychrova č. p. 16, 562 24 Ústí nad Orlicí

LEGENDA

- stávající osvětlovací bod
- nový osvětlovací bod - bezzáporný FeZn stoják - vertikální do pouzdrového základu, přízemní dřevěný FeZn R na průběžný pás FeZn 30x4, uložený na dně kabelové lžhy, svítidlo Epr70
- kompaktní plastový pilř SP100/NKP1P
- nové uzemnění
- nová kabelová trasa VO - CYKY 4Bx10koproflex
- stávající vodovod
- stávající kanalizace
- stávající NTL plynovod
- stávající dalekové rozvody O2
- stávající kabely NN 1kV
- stávající kabely VN - 38kV

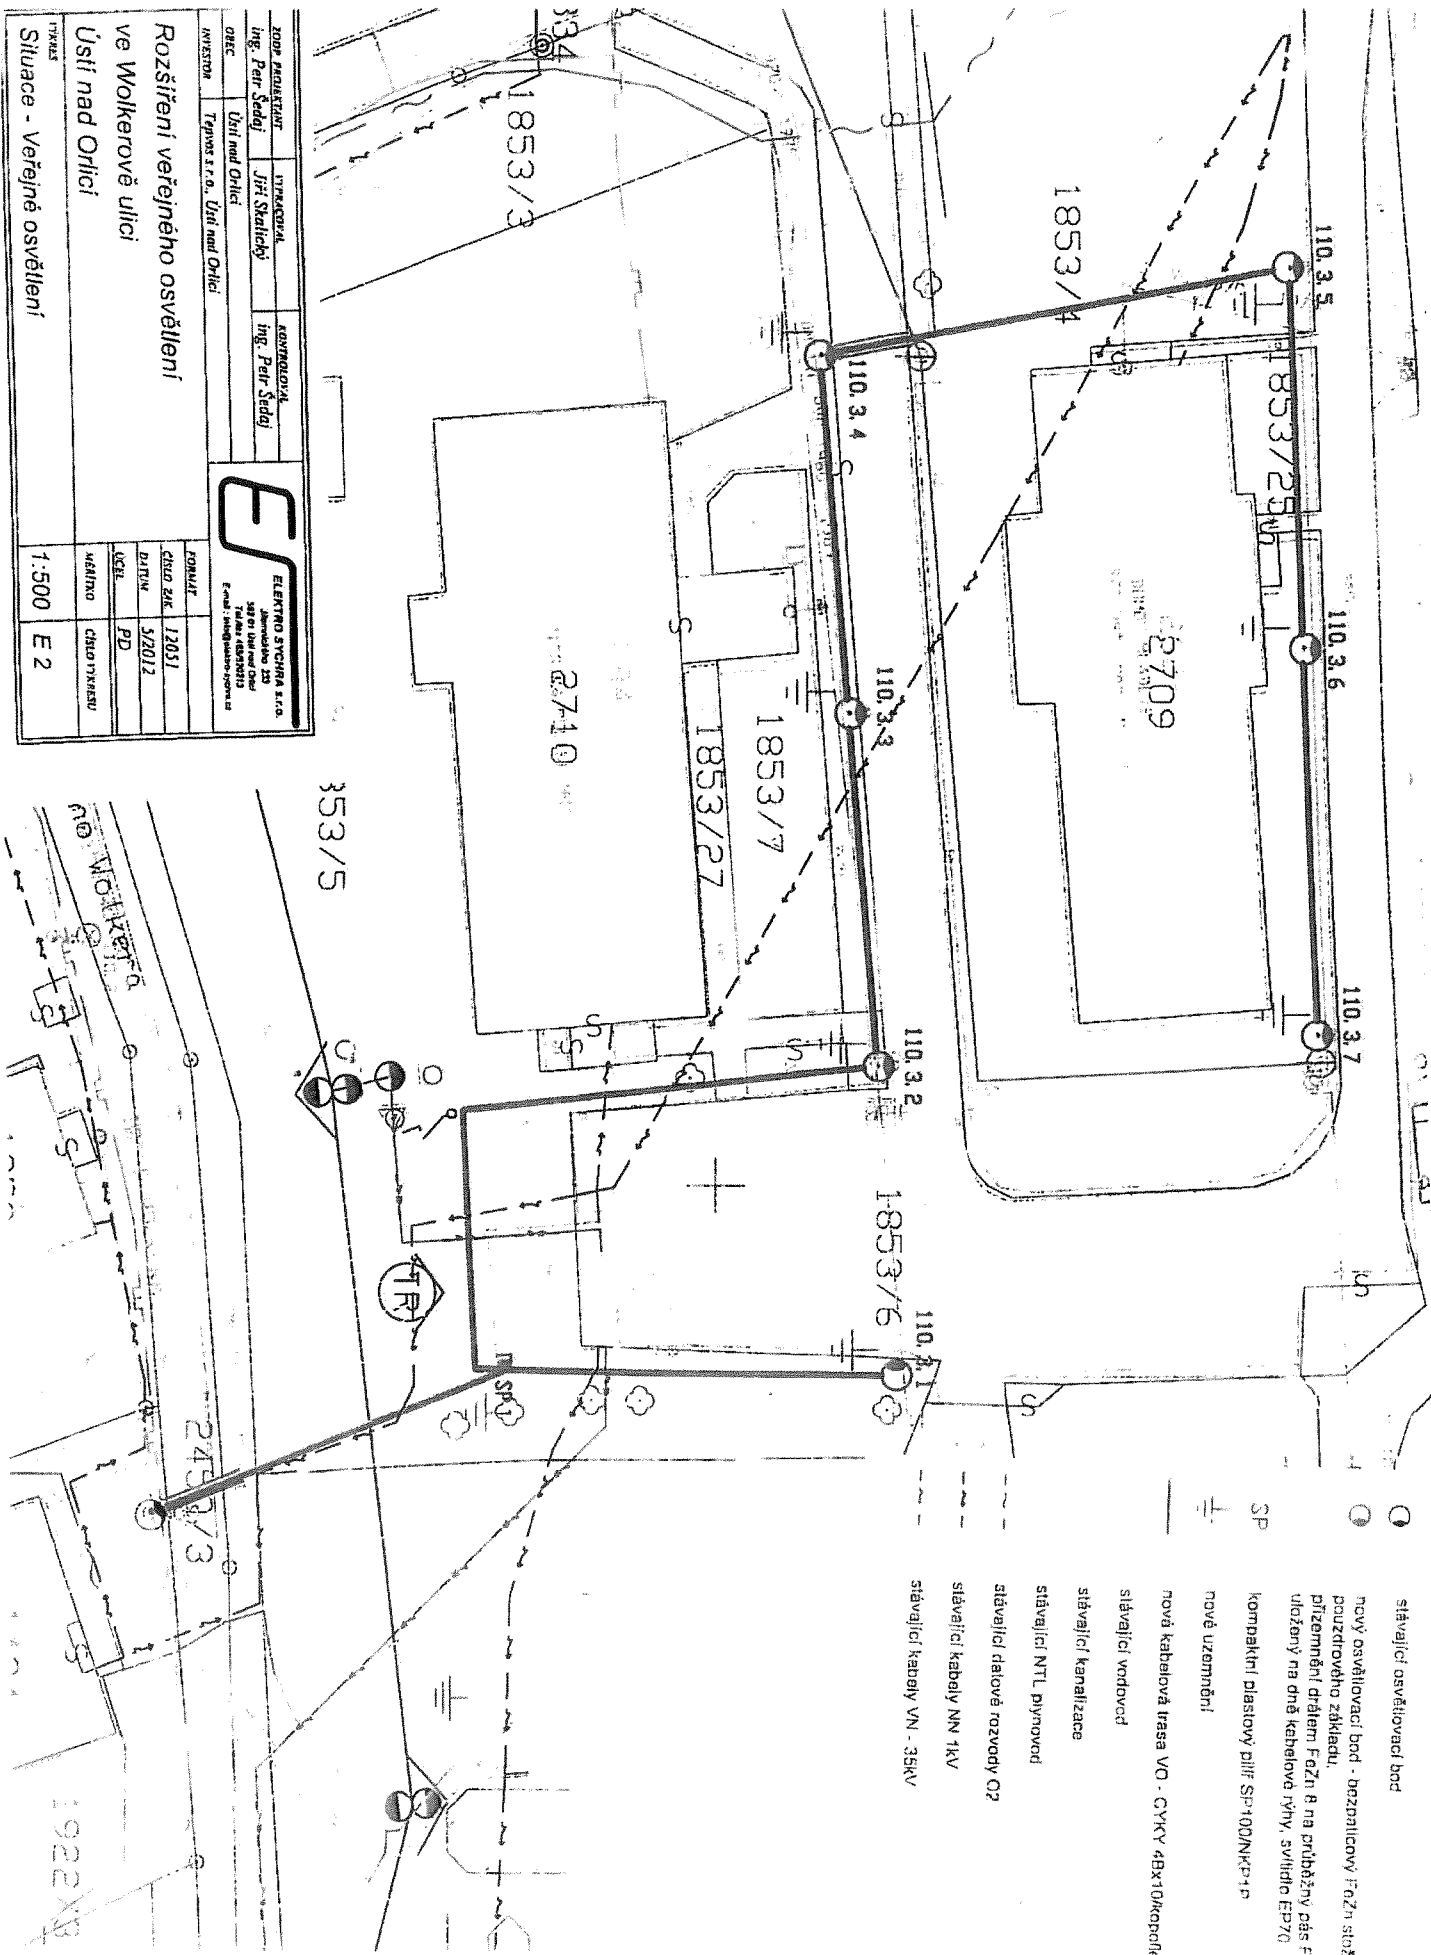

ZOOP. PROJEKTANT	SYNKOCEVA	KONTROLOVA	
ing. Petr Sedaj	Jiri Stahelky	ing. Petr Sedaj	
OBEC	Usti nad Orlicí		
INVESTOR	Typus s.r.o. Usti nad Orlicí		
<b>E</b> ELEKTRO SYSTEMA S.R.O. Jarmutského 220 58201 Usti nad Orlicí E-mail: info@elektro-systrma.cz			
JOBNAJ	12051		
CHRO. ZAK.	5/2012		
DATUM	PD		
UCET	CHRO. SYSTEMU		
MEŘITVO	1:500		
STUPEN	E 2		

