

1774

# Městský úřad Ústí nad Orlicí

## stavební úřad

562 24 Ústí nad Orlicí, Sychrova 16, tel.: 465 514 111, fax.: 465 525 563

Č.j.: MUUO/2590/2014/SÚ/ber

Ústí nad Orlicí, dne 21. ledna 2014

Sp. zn.: SÚ-USR-BER/438/2014

Oprávněná úřední osoba: Ing. Ivana Bernatáková, tel.: 465 514 275

e-mail.: bernatakova@muuo.cz

Počet listů: 3

Počet příloh: 1

Počet listů příloh: 2

*Účastníci řízení podle § 85 odst. 1 písm. a) stavebního zákona – žadatel*

**TEPVOS, spol. s r.o., IČ 25945793, Třebovská č. p. 287, 562 03 Ústí nad Orlicí 3**

*Účastníci řízení podle § 85 odst. 1 písm. b) stavebního zákona – obec v místě stavby*

Město Ústí nad Orlicí, IČ 00279676, Sychrova č. p. 16, 562 01 Ústí nad Orlicí 1

*Účastníci územního řízení dle § 85 odst. 2 písm. a) stavebního zákona*

Pozemkový fond ČR, IČ 45797072, V Ráji č. p. 919, 530 02 Pardubice 2

Město Ústí nad Orlicí, IČ 00279676, Sychrova č. p. 16, 562 01 Ústí nad Orlicí 1

AVINEA s.r.o., IČ 29124778, Koterovská č. p. 2482/156a, 326 00 Plzeň 26

Povodí Labe s. p., IČ 70890005, V. Nejedlého č. p. 951, 500 03 Hradec Králové

ZPA Jinonice a.s., IČ 45273430, Na Bělisku č. p. 1227, 562 01 Ústí nad Orlicí 1

Ing. Milan Sedláček, 11.06.1990, Žichlínek č. p. 213, 563 01 Lanškroun

Blanka Sedláčková, 25.01.1967, Žichlínek č. p. 213, 563 01 Lanškroun

Správa a údržba silnic Pardubického kraje, IČ 00085031, Doubravice č. p. 98, 533 53 Pardubice 19

ČEZ Distribuce a.s., IČ 24729035, Teplická č. p. 874/8, 405 02 Děčín 2

Telefónica Czech Republic, a.s., IČ 60193336, Za Brumlovkou č. p. 266/2, Michle, 140 00 Praha 4

RWE Distribuční služby, s.r.o., IČ 27935311, Plynárenská č. p. 499/1, 602 00 Brno 2

ČD-Telematika a.s., IČ 61459445, Pernerova č. p. 2819/2a, 130 00 Praha 3

Správa železniční dopravní cesty, státní organizace, IČ 70994234, Dlážděná č. p. 1003/7, 110 00

Praha 1 - Nové Město

Kabelová televize Ústí nad Orlicí, s. r. o., IČ 47471581, Tvardkova č. p. 1191, 562 01 Ústí nad

Orlicí 1

*Účastníci územního řízení podle § 85 odst. 2 písm. b) stavebního zákona - vlastníci sousedních staveb a pozemků nebo stavbách na nich s vlastnickým nebo jiným věcným právem*

poz. p. č. 2588, poz. p. č. 2585/3, st. p. č. 950, st. p. č. 2732, poz. p. č. 2310/25, poz. p. č. 2294/14,

st. p. č. 2080, st. p. č. 3459, poz. p. č. 2531/1, st. p. č. 1226, st. p. č. 3234, poz. p. č. 2527/4,

st. p. č. 534, st. p. č. 3063, poz. p. č. 119/2, st. p. č. 313/3, st. p. č. 313/4, st. p. č. 3489, st. p. č. 3468

# VEŘEJNÁ VYHLÁŠKA OZNÁMENÍ

## ZAHÁJENÍ ÚZEMNÍHO ŘÍZENÍ A POZVÁNÍ K ÚSTNÍMU JEDNÁNÍ

Dne 07.01.2014 podala společnost TEPVOS, spol. s r.o., IČ 25945793, Třebovská č. p. 287, 562 03 Ústí nad Orlicí 3 žádost o vydání územního rozhodnutí o umístění stavby **nadzemní úpravu nad vrtem UO - 4 a výtlačný vodovodní řad** na pozemcích **poz. p. č. 61/8, poz. p. č. 64, poz. p. č. 119/1, poz. p. č. 121, st. p. č. 313/1, poz. p. č. 2294/5, poz. p. č. 2294/8, poz. p. č. 2306/1, poz. p. č. 2310/1, poz. p. č. 2310/3, poz. p. č. 2310/5, poz. p. č. 2310/9, poz. p. č. 2310/13, poz. p. č. 2353/10, poz. p. č. 2353/12, poz. p. č. 2371/3, poz. p. č. 2481/1, poz. p. č. 2483/1, poz. p. č. 2485/3, poz. p. č. 2492/1, poz. p. č. 2506/5, poz. p. č. 2525/1, poz. p. č. 2527/3, poz. p. č. 2530, poz. p. č. 2531/3, poz. p. č. 2532, poz. p. č. 2585/2, poz. p. č. 2585/13 a poz. p. č. 2665/1** v katastrálním území Ústí nad Orlicí.

Uvedeným dnem bylo zahájeno územní řízení.

*Stavba obsahuje:*

**SO 01 – výtlačný řad**

**SO 02 – prameniště**

**SO 03 – elektro NN přípojka**

**SO 04 - dispečink**

Stavební úřad Městského úřadu Ústí nad Orlicí, jako stavební úřad příslušný podle § 13 odst. 1 písm. c) zákona č. 183/2006 Sb., o územním plánování a stavebním řádu (stavební zákon), v platném znění (dále jen "stavební zákon"), oznamuje podle § 87 odst. 1 stavebního zákona zahájení územního řízení dotčeným orgánům a známým účastníkům řízení a současně nařizuje k projednání žádosti ústní jednání spojené s místním šetřením na den

**24. února 2014 (pondělí) v 9:00 hodin**

**se schůzkou pozvaných v zasedací místnosti stavebního úřadu ve 2. patře budovy A  
Městského úřadu v Ústí nad Orlicí.**

Závazná stanoviska dotčených orgánů, námítky účastníků řízení musí být uplatněny nejpozději při ústním jednání, jinak se k nim nepřihlíží.

K připomínkám a námítkám, které byly nebo mohly být uplatněny při projednávání regulačního plánu, jakož i územního plánu obce, se v souladu s ustanovením § 89 odst. 2 stavebního zákona nepřihlíží.

Účastník řízení ve svých námítkách uvede skutečnosti, které zakládají jeho postavení jako účastníka řízení, a důvody podání námitek; k námítkám, které překračují rozsah, stanovený v § 89 odst. 4 stavebního zákona, se nepřihlíží.


Obec uplatňuje v územním řízení námitky k ochraně zájmů obce a zájmů občanů obce. Osoba, která je účastníkem řízení podle § 85 odst. 2 písm. a) a b) stavebního zákona, může uplatňovat námitky proti projednávanému záměru v rozsahu, jakým je její právo přímo dotčeno. Osoba, která je účastníkem řízení podle § 85 odst. 2 písm. c), může v územním řízení uplatňovat námitky pouze v rozsahu, v jakém je projednávaným záměrem dotčen veřejný zájem, jehož ochranou se podle zvláštního právního předpisu zabývá. K námitkám, které nesplňují uvedené požadavky, se nepřihlíží.

Přede dnem ústního jednání mohou účastníci a dotčené orgány nahlížet do podkladů rozhodnutí na Stavebním úřadě Městského úřadu Ústí nad Orlicí v kanceláři č. 311 ve dnech pondělí nebo středa od 8:00 do 16:30 hod. V ostatních dnech lze nahlížet pouze po dohodě.

Vlastník (nájemce) pozemků a staveb, které jsou předmětem územního řízení, je povinen strpět ohledání na místě podle § 54 zákona č. 500/2004 Sb., správní řád, ve znění pozdějších předpisů (dále jen "správní řád"), a k tomuto účelu je zpřístupnit.

Po stanoveném datu, tj. 24.02.2014, mají všichni účastníci řízení možnost seznámit se s podklady pro vydání rozhodnutí podle ust. § 36 odst. 3 správního řádu, a to ve lhůtě 5 dnů, tj. do **01.03.2014**. Tato lhůta slouží k seznámení se s kompletním spisem před vydáním rozhodnutí a po jejím uplynutí stavební úřad vydá rozhodnutí ve věci. Námitky uplatněné v této lhůtě by byly námitkami opožděnými, k nimž stavební úřad nepřihlíží ve smyslu zásady koncentrace řízení.

Nechá-li se některý z účastníků řízení zastupovat, předloží jeho zástupce písemnou plnou moc.

  
za správnost vyhotovení  
Ing. Ivana Bernatáková  
oprávněná úřední osoba

**MĚSTSKÝ ÚŘAD**  
stavební úřad  
Ústí nad Orlicí  
-5-

Petr Marčík, v. r.  
vedoucí stavebního úřadu

Toto oznámení musí být vyvěšeno okamžitě po jeho obdržení po dobu 15 dnů (v souladu s ust. § 25 odst. 2 správního řádu) na úřední desce Městského úřadu Ústí nad Orlicí. Zároveň žádáme o vrácení tohoto dokumentu s uvedením dne vyvěšení a sejmutí, včetně razítka a podpisu.

Současně úřad uvedené obce příslušné k vyvěšení tohoto dokumentu potvrzují, že tato písemnost byla zveřejněna způsobem umožňujícím dálkový přístup (podle věty druhé § 25 odst. 2 správního řádu).

Vyvěšeno dne ..... 12.1.2014 .....

Sejmuto dne ..... 6.2.2014 .....

Razítka a podpis orgánu, který potvrzuje vyvěšení a sejmutí rozhodnutí.



**Správní poplatek:**

Správní poplatek dle pol. 17 odst. 1 písm. h) zákona č. 634/2004 Sb., o správních poplatcích, v platném znění činí 3.000,- Kč.

Poplatek můžete zaplatit složenkou nebo převodem (č. účtu 000019-0000420611/0100) pod variabilním symbolem 9181004198 či hotově na pokladně Městského úřadu Ústí nad Orlicí. Pokud nedojde k zaplacení výše uvedeného poplatku do lhůty vydání územního rozhodnutí, Stavební úřad Městského úřadu Ústí nad Orlicí dle ust. § 66 odst. 1 písm. d) zákona č. 500/2004 Sb., správní řád, územní řízení usnesením zastaví.

**Příloha:**

- situační výkres

**Doručí se:**

*Účastníci územního řízení dle § 85 odst. 1 stavebního zákona*

*Žadatel (datová schránka)*

TEPVOS, spol. s r.o., Třebovská č. p. 287, 562 03 Ústí nad Orlicí 3

*Obec v místě stavby (zmocněnci na doručení)*

Město Ústí nad Orlicí, Sychrova č. p. 16, 562 01 Ústí nad Orlicí 1

*Účastníci územního řízení dle § 85 odst. 2 písm. a) stavebního zákona (doporučeně, do vlastních rukou, datová schránka)*

Pozemkový fond ČR, V Ráji č. p. 919, 530 02 Pardubice 2

Město Ústí nad Orlicí, Sychrova č. p. 16, 562 01 Ústí nad Orlicí 1

AVINEA s.r.o., Koterovská č. p. 2482/156a, 326 00 Plzeň 26

Povodí Labe s. p., V. Nejedlého č. p. 951, 500 03 Hradec Králové

ZPA Jinonice a.s., Na Bělisku č. p. 1227, 562 01 Ústí nad Orlicí 1

Ing. Milan Sedláček, Žichlínek č. p. 213, 563 01 Lanškroun

Blanka Sedláčková, Žichlínek č. p. 213, 563 01 Lanškroun

Správa a údržba silnic Pardubického kraje, Doubravice č. p. 98, 533 53 Pardubice 19

ČEZ Distribuce a.s., Teplická č. p. 874/8, 405 02 Děčín 2

Telefónica Czech Republic, a.s., Za Brumlovkou č. p. 266/2, Michle, 140 00 Praha 4

RWE Distribuční služby, s.r.o., Plynárenská č. p. 499/1, 602 00 Brno 2

ČD-Telematika a.s., Pernerova č. p. 2819/2a, 130 00 Praha 3

Správa železniční dopravní cesty, státní organizace, Dlážďená č. p. 1003/7, 110 00 Praha 1 - Nové Město

Kabelová televize Ústí nad Orlicí, s. r. o., Tvardkova č. p. 1191, 562 01 Ústí nad Orlicí 1

*Účastníci územního řízení dle § 85 odst. 2 písm. b) stavebního zákona – vlastníci sousedních staveb a pozemků nebo stavbách na nich s vlastnickým nebo jiným věcným právem (věřejnou vyhláškou)*

poz. p. č. 2588, poz. p. č. 2585/3, st. p. č. 950, st. p. č. 2732, poz. p. č. 2310/25, poz. p. č. 2294/14,

st. p. č. 2080, st. p. č. 3459, poz. p. č. 2531/1, st. p. č. 1226, st. p. č. 3234, poz. p. č. 2527/4,

st. p. č. 534, st. p. č. 3063, poz. p. č. 119/2, st. p. č. 313/3, st. p. č. 313/4, st. p. č. 3489, st. p. č. 3468

*Dotčené orgány (doporučeně, datová schránka)*

Městský úřad, odbor DSH, Sychrova č. p. 16, 562 16 Ústí nad Orlicí


Městský úřad, odbor ŠKT, Sychrova č. p. 16, 562 16 Ústí nad Orlicí

Městský úřad, odbor ŽP, Sychrova č. p. 16, 562 24 Ústí nad Orlicí

Drážní úřad sekce stavební, oblast Olomouc, Nerudova 1, 772 58 Olomouc

Krajská hygienická stanice Pardubický kraj, Klášterní 54, 530 02 Pardubice 2



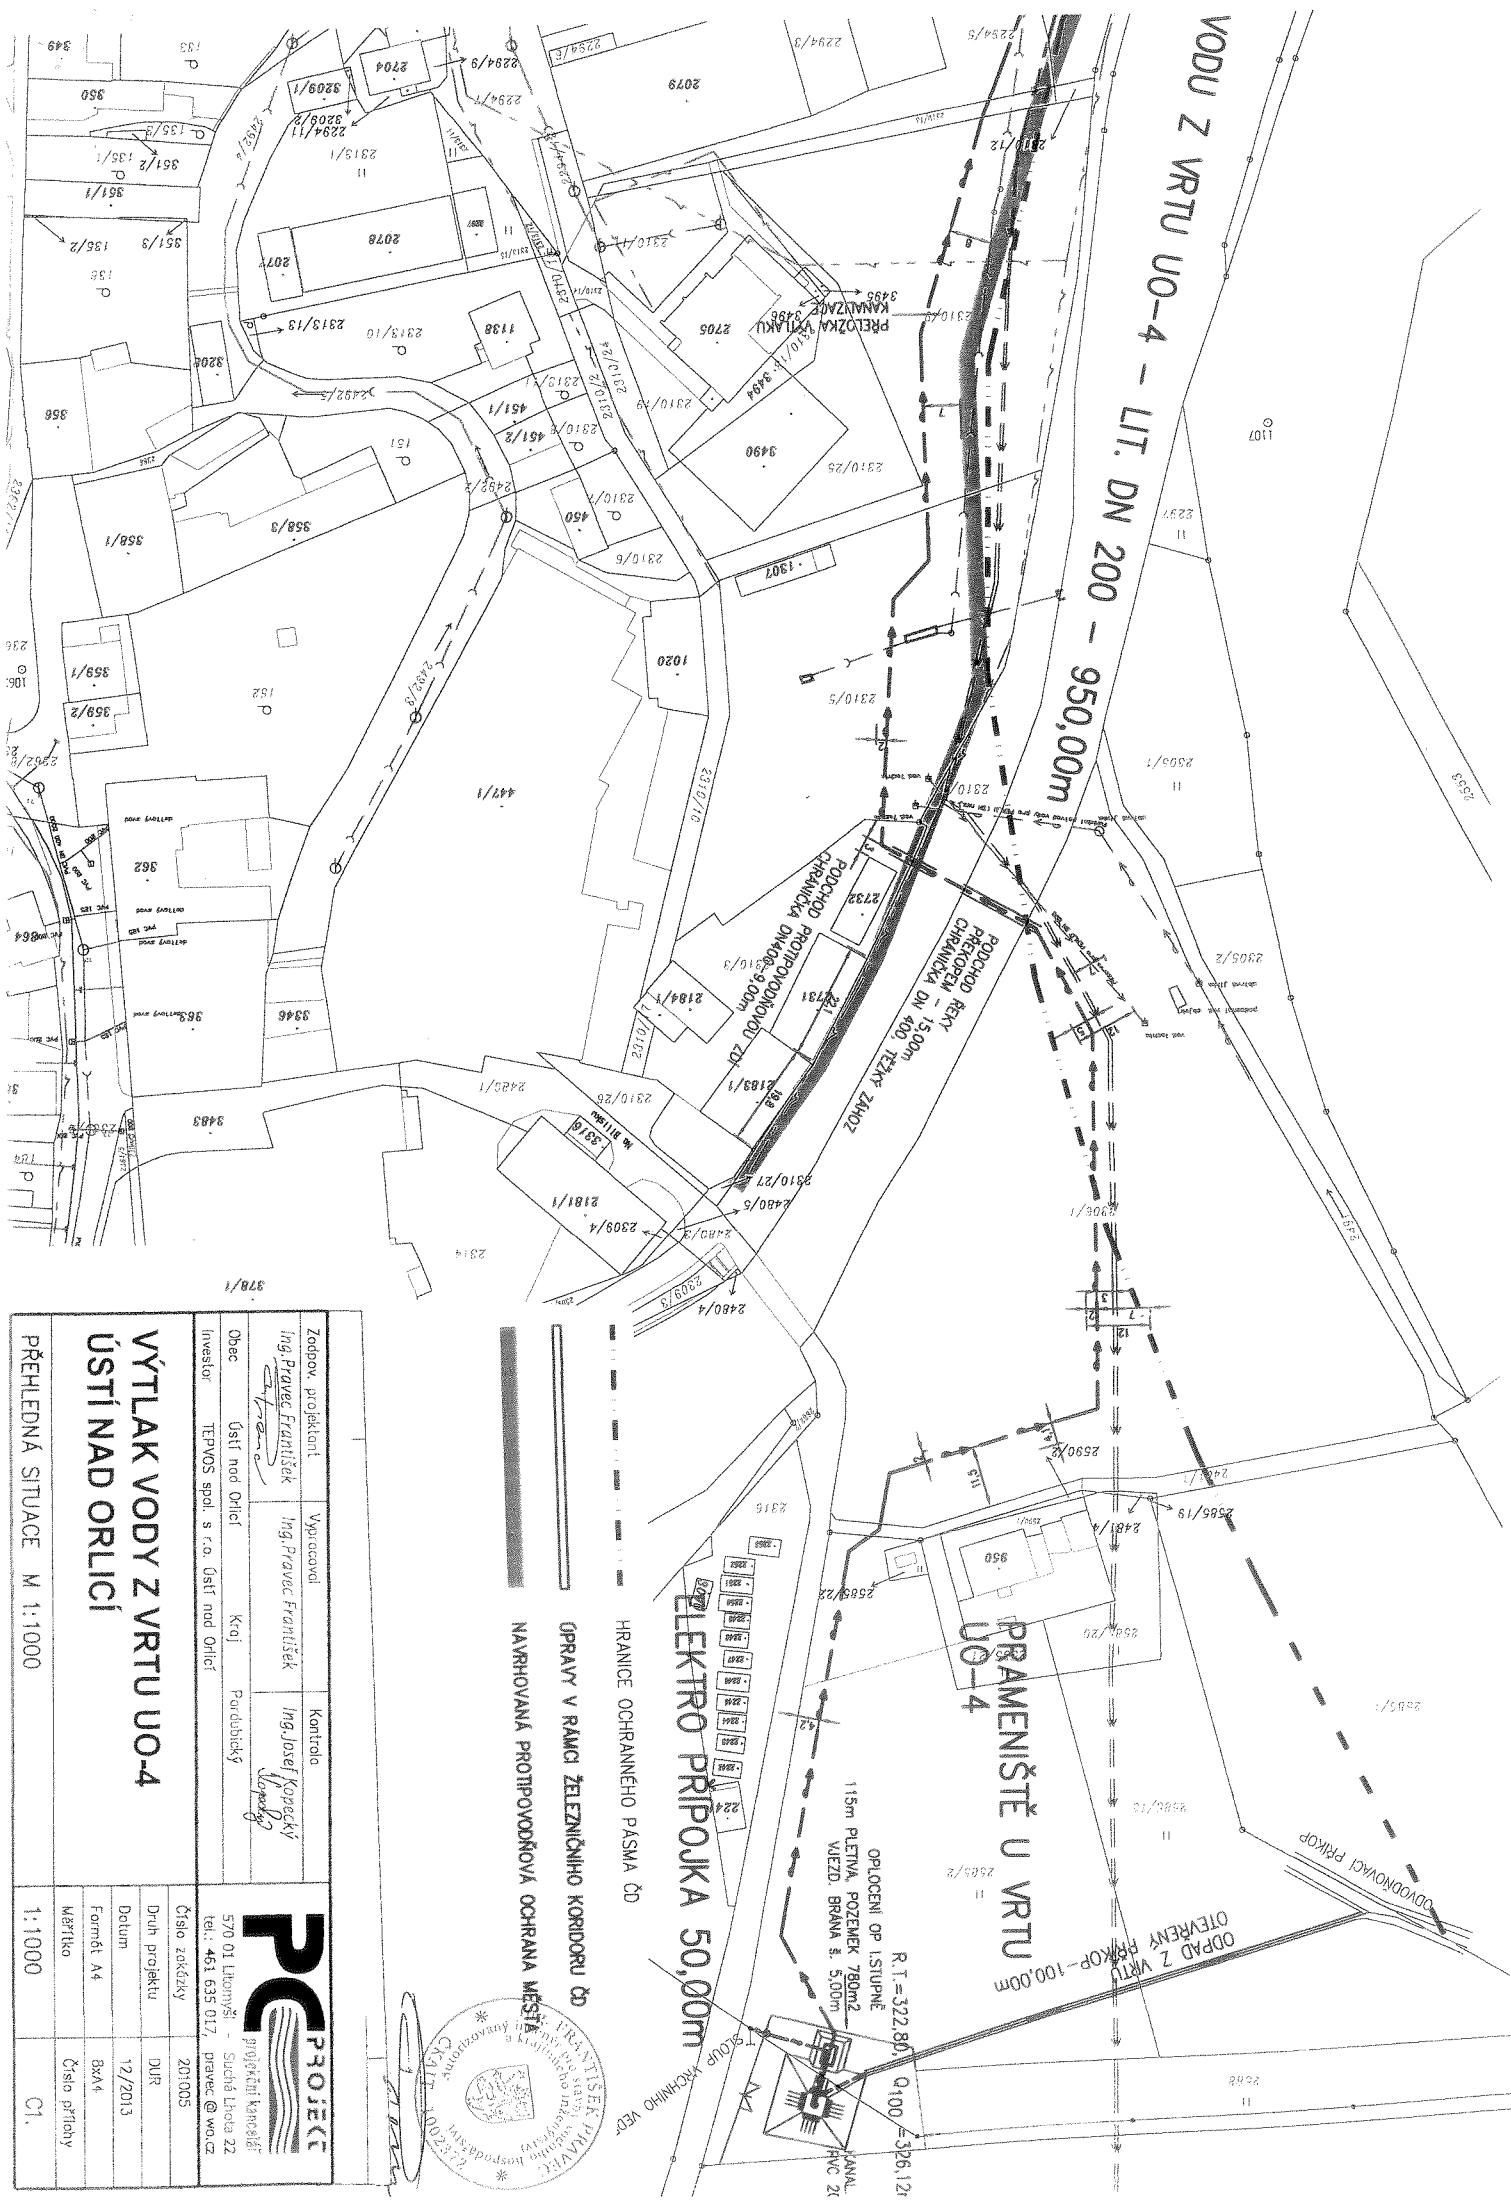

VODU Z VRTU UO-4 - LIT. DN 200 - 950,00m

PRAMENIŠTĚ U VRTU UO-4

ELEKTRO PŘÍPOJKA 50,00m

HRANICE OCHRANNÉHO PÁSMA ČD

OPRAVY V RAMCI ŽELEZNIČNÍHO KORIDORU ČD

NAPROJEKOVANÁ PROTIPOVODŇOVÁ OCHRANA MĚSTĚ

OPLOECENÍ OP. LSTUPNĚ  
115m PLETVA, POZEMEK 780m<sup>2</sup>  
VÝZD. BRÁNA Š. 5,00m  
KANAŁ  
RNC 2c  
R.T. = 322,80, Q.100 = 326,12l

Zodpov. projektant <i>Ing. Pravec František</i>	Vypracoval <i>Ing. Pravec František</i>	Kontrola <i>Ing. Josef Kopecký</i>
Obec Ústí nad Orlicí	Kraj Pardubický	
Investor TEPVOS spol. s r.o. Ústí nad Orlicí		
<p><b>PC PROJEKT</b> projektovní kancelář 570 01 Lhota - Suchá Lhota 22 tel.: 461 635 017, ppravc@woz.cz</p>		
Číslo zakázky 201005	Druh projektu DUR	
Datum 12/2013	Formát A4 Bx4	
Měřítko 1:1000	Číslo přílohy C1.	

