

1465 / 14

Městský úřad Ústí nad Orlicí

stavební úřad

562 24 Ústí nad Orlicí, Sychrova 16, tel.: 465 514 111, fax.: 465 525 563

Č.j.: MUUO/6573/2014/SÚ/ber

Ústí nad Orlicí, dne 25. února 2014

Sp. zn.:SÚ-USR-BER/911/2014

Oprávněná úřední osoba: Ing. Ivana Bernatáková, tel.: 465 514 275

e-mail.: bernatakova@muuo.cz

Počet listů: 2

Počet příloh: 1

Počet listů příloh: 1

Účastníci řízení podle § 85 odst. 1 písm. a) stavebního zákona – žadatel

TEPVOS, spol. s r.o., IČ 25945793, Třebovská č. p. 287, 562 03 Ústí nad Orlicí 3

Účastníci řízení podle § 85 odst. 1 písm. b) stavebního zákona – obec v místě stavby

Město Ústí nad Orlicí, IČ 00279676, Sychrova č. p. 16, 562 01 Ústí nad Orlicí 1

Účastníci územního řízení dle § 85 odst. 2 písm. a) stavebního zákona

Město Ústí nad Orlicí, IČ 00279676, Sychrova č. p. 16, 562 01 Ústí nad Orlicí 1

Lesy České republiky, s.p., IČ42196451, Přemyslova č. p. 1106/19, 500 08 Hradec Králové 8

Správa a údržba silnic Pardubického kraje, IČ00085031, Doubravice č. p. 98, 533 53 Pardubice 19

Státní pozemkový úřad, IČ01312774, Husinecká č. p. 1024/11a, 130 00 Praha 3 - Žižkov

Jan Rybka, 10.02.1971, Na Slovanech č. p. 525, 563 01 Lanškroun

Marie Rybková, 30.12.1943, Knapovec č. p. 9, 562 01 Ústí nad Orlicí 1

Lucie Wise, 27.04.1974, Knapovec č. p. 9, 562 01 Ústí nad Orlicí 1

Jiří Herynek, 11.06.1963, Knapovec č. p. 139, 562 01 Ústí nad Orlicí 1

Ing. Zdeněk Malý, 09.04.1955, Lexova č. p. 2123, 530 01 Pardubice 1

Olga Volná, 18.11.1949, Železničářů č. p. 382, 561 51 Letohrad

Roman Žďárský, 26.10.1971, Knapovec č. p. 159, 562 01 Ústí nad Orlicí 1

Martina Žďárská, 23.07.1976, Knapovec č. p. 159, 562 01 Ústí nad Orlicí 1

Josef Rozlílík, 09.01.1948, Na Pláni č. p. 1344, 562 06 Ústí nad Orlicí 6

Věra Rozlílková, 08.10.1957, Na Pláni č. p. 1344, 562 06 Ústí nad Orlicí 6

Vladimír Nečekal, 28.02.1962, Knapovec č. p. 22, 562 01 Ústí nad Orlicí 1

Mgr. Ivana Nečekalová, 05.04.1966, Knapovec č. p. 22, 562 01 Ústí nad Orlicí 1

TEPVOS, spol. s r.o., IČ 25945793, Třebovská č. p. 287, 562 03 Ústí nad Orlicí 3

ČEZ Distribuce a.s., IČ24729035, Teplická č. p. 874/8, 405 02 Děčín 2

Telefónica Czech Republic, a.s., IČ60193336, Za Brumlovkou č. p. 266/2, 140 00 Praha 4 - Michle

Účastníci územního řízení podle § 85 odst. 2 písm. b) stavebního zákona - vlastníci sousedních staveb a pozemků nebo stavbách na nich s vlastnickým nebo jiným věcným právem

st. p. č. 134, poz. p. č. 136, poz. p. č. 171, poz. p. č. 954, poz. p. č. 955/1, poz. p. č. 957, poz. p. č. 960, poz. p. č. 961/2, poz. p. č. 963/10, poz. p. č. 963/11, poz. p. č. 963/12, poz. p. č. 963/17, poz. p. č. 963/25, poz. p. č. 963/26, poz. p. č. 963/29, poz. p. č. 963/30, poz. p. č. 963/31, poz. p. č. 963/33 a poz. p. č. 1185/3

VEŘEJNÁ VYHLÁŠKA OZNÁMENÍ

ZAHÁJENÍ ÚZEMNÍHO ŘÍZENÍ A POZVÁNÍ K ÚSTNÍMU JEDNÁNÍ

Dne 15.01.2014 podala společnost TEPVOS, spol. s r.o., IČ 25945793, Třebovská č. p. 287, 562 03 Ústí nad Orlicí 3 žádost o vydání územního rozhodnutí o umístění stavby „vodovod Knapovec – rozšíření pro rodinné domy Bioproduktu v Knapovci“ na pozemcích poz. p. č. 128, poz. p. č. 132, poz. p. č. 147, st. p. č. 304, poz. p. č. 947/3, poz. p. č. 955/2, poz. p. č. 961/3, poz. p. č. 963/2, poz. p. č. 963/9, poz. p. č. 963/23, poz. p. č. 963/24, poz. p. č. 1065/3, poz. p. č. 1065/4, poz. p. č. 1180, poz. p. č. 1181, poz. p. č. 1183/1, poz. p. č. 1185/2, poz. p. č. 1194/1 a poz. p. č. 1198/2 v katastrálním území Knapovec v obci Ústí nad Orlicí.

Uvedeným dnem bylo zahájeno územní řízení.

Stavební úřad Městského úřadu Ústí nad Orlicí, jako stavební úřad příslušný podle § 13 odst. 1 písm. c) zákona č. 183/2006 Sb., o územním plánování a stavebním řádu (stavební zákon), v platném znění (dále jen "stavební zákon"), oznamuje podle § 87 odst. 1 stavebního zákona zahájení územního řízení dotčeným orgánům a známým účastníkům řízení a současně nařizuje k projednání žádosti ústní jednání spojené s místním šetřením na den

28. března 2014 (pátek) v 9:00 hodin

se schůzkou pozvaných na místě stavby - tj. u rodinného domu č. p. 108 v Knapovci.

Závazná stanoviska dotčených orgánů, námitky účastníků řízení musí být uplatněny nejpozději při ústním jednání, jinak se k nim nepřihlíží.

K připomínkám a námitkám, které byly nebo mohly být uplatněny při projednávání regulačního plánu, jakož i územního plánu obce, se v souladu s ustanovením § 89 odst. 2 stavebního zákona nepřihlíží.

Účastník řízení ve svých námitkách uvede skutečnosti, které zakládají jeho postavení jako účastníka řízení, a důvody podání námitek; k námitkám, které překračují rozsah, stanovený v § 89 odst. 4 stavebního zákona, se nepřihlíží.

Obec uplatňuje v územním řízení námitky k ochraně zájmů obce a zájmů občanů obce. Osoba, která je účastníkem řízení podle § 85 odst. 2, písm. a) a b) stavebního zákona, může uplatňovat námitky proti projednávanému záměru v rozsahu, jakým je její právo přímo dotčeno. Osoba, která je účastníkem řízení podle § 85 odst. 2 písm. c), může v územním řízení uplatňovat námitky pouze v rozsahu, v jakém je projednávaným záměrem dotčen veřejný zájem, jehož ochranou se podle zvláštního právního předpisu zabývá. K námitkám, které nesplňují uvedené požadavky, se nepřihlíží.

Přede dnem ústního jednání mohou účastníci a dotčené orgány nahlížet do podkladů rozhodnutí na Stavebním úřadě Městského úřadu Ústí nad Orlicí v kanceláři č. 311 ve dnech pondělí nebo středa od 8:00 do 16:30 hod. V ostatních dnech lze nahlížet pouze po dohodě.

Vlastník (nájemce) pozemků a staveb, které jsou předmětem územního řízení, je povinen strpět ohledání na místě podle § 54 zákona č. 500/2004 Sb., správní řád, ve znění pozdějších předpisů (dále jen "správní řád"), a k tomuto účelu je zpřístupnit.

Po stanoveném datu, tj. 28.03.2014, mají všichni účastníci řízení možnost seznámit se s podklady pro vydání rozhodnutí podle ust. § 36 odst. 3 správního řádu, a to ve lhůtě 5 dnů, tj. do **03.04.2014**. Tato lhůta slouží k seznámení se s kompletním spisem před vydáním rozhodnutí a po jejím uplynutí stavební úřad vydá rozhodnutí ve věci. Námitky uplatněné v této lhůtě by byly námitkami opožděnými, k nimž stavební úřad nepřihlíží ve smyslu zásady koncentrace řízení.

Nechá-li se některý z účastníků řízení zastupovat, předloží jeho zástupce písemnou plnou moc.

Bernařáková

za správnost vyhotovení
Ing. Ivana Bernařáková
oprávněná úřední osoba

MĚSTSKÝ ÚŘAD

stavební úřad
Ústí nad Orlicí

-5-

Petr Marčík, v. r.
vedoucí stavebního úřadu

Toto oznámení musí být vyvěšeno okamžitě po jeho obdržení po dobu 15 dnů (v souladu s ust. § 25 odst. 2 správního řádu) na úřední desce Městského úřadu Ústí nad Orlicí. Zároveň žádáme o vrácení tohoto dokumentu s uvedením dne vyvěšení a sejmutí, včetně razítka a podpisu.

Současně úřad uvedené obce příslušné k vyvěšení tohoto dokumentu potvrzují, že tato písemnost byla zveřejněna způsobem umožňujícím dálkový přístup (podle věty druhé § 25 odst. 2 správního řádu).

Vyvěšeno dne 25.3.2014.....

Sejmuto dne 13.3.2014.....

Razítka a podpis orgánu, který potvrzuje vyvěšení a sejmutí rozhodnutí.



[Handwritten signature]

Správní poplatek:

Správní poplatek dle položky 17 odst. 1 písm. h) sazebníku zákona č. 634/2004 Sb., o správních poplatcích, v platném znění činí **3.000,- Kč**. Poplatek můžete zaplatit složenkou nebo převodem č. účtu 000019-0000420611/0100 variabilní symbol **9181004215** či hotově na pokladně Městského úřadu Ústí nad Orlicí. Pokud nedojde k zaplacení výše uvedeného poplatku do lhůty vydání územního rozhodnutí, Stavební úřad Městského úřadu Ústí nad Orlicí dle ust. § 66 odst. 1 písm. d) zákona č. 500/2004 Sb., správní řád, územní řízení usnesením zastaví.

Příloha

- situační výkres č. výkresu D.2

Doručí se

Účastníci územního řízení dle § 85 odst. 1 stavebního zákona

Žadatel (datová schránka)

TEPVOS, spol. s r.o., Třebovská č. p. 287, 562 03 Ústí nad Orlicí 3

Obec v místě stavby (zmocněnci na doručení)

Město Ústí nad Orlicí, Sychrova č. p. 16, 562 01 Ústí nad Orlicí 1

Účastníci územního řízení dle § 85 odst. 2 písm. a) stavebního zákona (doporučeně, do vlastních rukou, datová schránka)

Město Ústí nad Orlicí, Sychrova č. p. 16, 562 01 Ústí nad Orlicí 1

Lesy České republiky, s.p., Přemyslova č. p. 1106/19, 500 08 Hradec Králové 8

Správa a údržba silnic Pardubického kraje, Doubravice č. p. 98, 533 53 Pardubice 19

Státní pozemkový úřad, Husinecká č. p. 1024/11a, 130 00 Praha 3 - Žižkov

Jan Rybka, Na Slovanech č. p. 525, 563 01 Lanškroun

Marie Rybková, Knapovec č. p. 9, 562 01 Ústí nad Orlicí 1

Lucie Wise, Knapovec č. p. 9, 562 01 Ústí nad Orlicí 1

Jiří Herynek, Knapovec č. p. 139, 562 01 Ústí nad Orlicí 1

Ing. Zdeněk Malý, Lexova č. p. 2123, 530 01 Pardubice 1

Olga Volná, Železničářů č. p. 382, 561 51 Letohrad

Roman Žďárský, Knapovec č. p. 159, 562 01 Ústí nad Orlicí 1

Martina Žďárská, Knapovec č. p. 159, 562 01 Ústí nad Orlicí 1

Josef Rozlílek, Na Pláni č. p. 1344, 562 06 Ústí nad Orlicí 6

Věra Rozlílková, Na Pláni č. p. 1344, 562 06 Ústí nad Orlicí 6

Vladimír Nečekal, Knapovec č. p. 22, 562 01 Ústí nad Orlicí 1

Mgr. Ivana Nečekalová, Knapovec č. p. 22, 562 01 Ústí nad Orlicí 1

TEPVOS, spol. s r.o., Třebovská č. p. 287, 562 03 Ústí nad Orlicí 3

ČEZ Distribuce a.s., Teplická č. p. 874/8, 405 02 Děčín 2

Telefónica Czech Republic, a.s., Za Brumlovkou č. p. 266/2, 140 00 Praha 4 - Michle

Účastníci územního řízení dle § 85 odst. 2 písm. b) stavebního zákona – vlastníci sousedních staveb a pozemků nebo stavbách na nich s vlastnickým nebo jiným věcným právem (veřejnou vyhláškou)

st. p. č. 134, poz. p. č. 136, poz. p. č. 171, poz. p. č. 954, poz. p. č. 955/1, poz. p. č. 957, poz. p. č.

960, poz. p. č. 961/2, poz. p. č. 963/10, poz. p. č. 963/11, poz. p. č. 963/12, poz. p. č. 963/17, poz. p.

č. 963/25, poz. p. č. 963/26, poz. p. č. 963/29, poz. p. č. 963/30, poz. p. č. 963/31, poz. p. č. 963/33

a poz. p. č. 1185/3

Dotčené orgány (doporučeně)

Městský úřad, odbor DSH, Sychrova č. p. 16, 562 16 Ústí nad Orlicí


Městský úřad, odbor ŽP, Sychrova č. p. 16, 562 24 Ústí nad Orlicí

Krajská hygienická stanice Pardubického kraje, Klášterní č. p. 54, 530 02 Pardubice 2

PROSTOROVÉ USPOŘÁDÁNÍ INŽENÝRSKÝCH SÍTÍ DLE ČSN 73 6005 III
 HĽOBURKY INŽ. SÍTI PŘI KRÍŽENÍ OVEŘIT RUČNĚ KOPANÝMI SONDAMI.

UPOZORNĚNÍ:
 PŘED ZAHÁJENÍM ZEMNÍCH PRACÍ JE NUTNO VYTÝČIT VEŠKERÉ INŽENÝRSKÉ SÍŤE.
 ZAREŠLENÉ TRASY PODZEMNÍCH SÍTÍ JSOU POUZE ORIENTAČNÍ.


PŘI PROVÁDĚNÍ ZEMNÍCH PRACÍ JE TŘEBA DODRŽOVAT PŘÍSLUŠNÉ ČSN, RESPEKTOVAT OCHRANNA PÁSMA
 A NUTNÉ OPATŘENÍ PŘI VYKONÁVÁNÍ PRACÍ NA SÍŤI INŽ. SÍTI VÍZ DOKLADOVÁ ČÁST

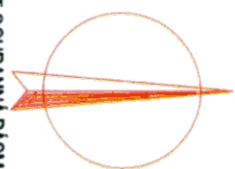

PROJECTICON S.R.O.
 PROJEKČNÍ A KONZULTAČNÍ F. S. R. O.

VED. PROJEKTANT	ODP. PROJEKTANT	PROJEKTANT	
	JIRÍ ŠÍMA, DIS.	JIRÍ ŠÍMA, DIS.	
STAVEBNÍK	TEPPOS, spol. s r.o., TŘEBOVSKÁ 287, 562 03 ÚSTÍ NAD ORLICÍ		
MÍSTO STAVBY	ÚSTÍ NAD ORLICÍ, K.Ú. KNAPOVEC		

STAVBA	VODOVOD KNAPOVEC ROZŠÍŘENÍ PRO RD BIOPRODUKT K.Ú. KNAPOVEC	FORMÁT	2 / A4
		DATUM	08 / 2012
		STUPEN	DŮR
		ZAK. ČÍSLO	
		ARCH. ČÍSLO	
OBSAH	PŘEHLEDNÁ SITUACE NA PODKLADU KM	MĚŘITKO	Č. VYKR.
		1 : 1000	D 2

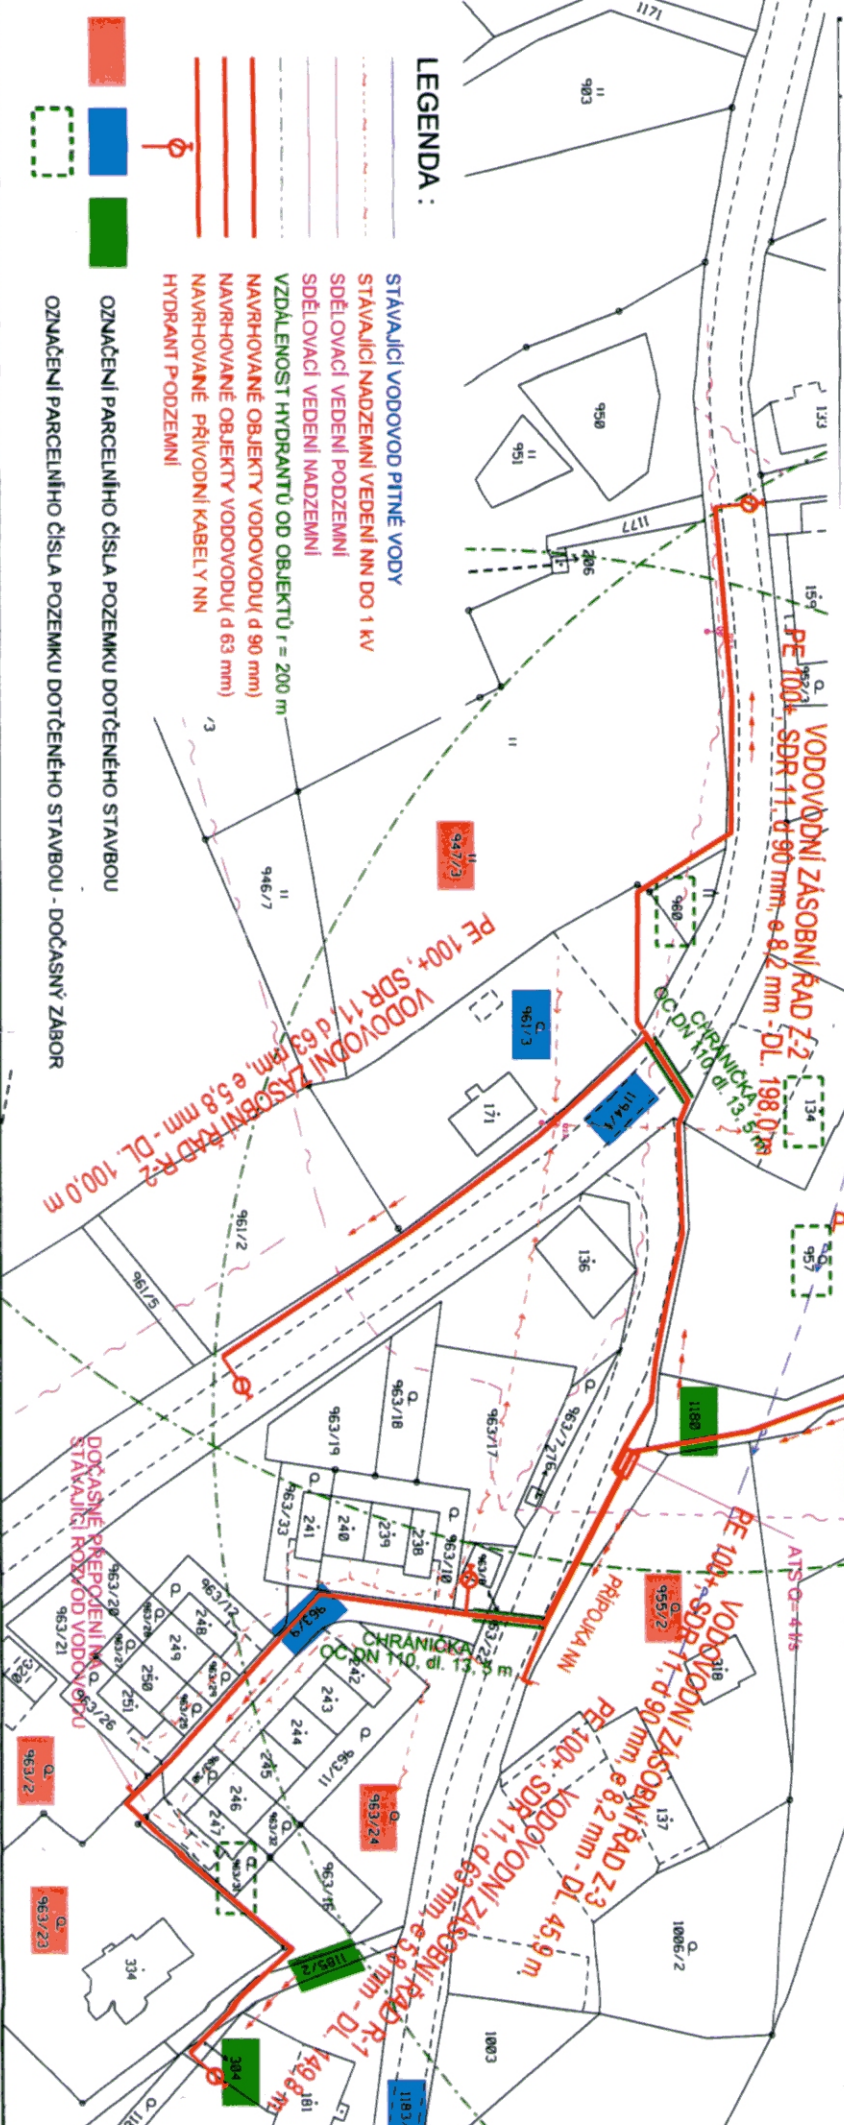

LEGENDA :

- STAVAJÍCÍ VODOVOD PITNÉ VODY
- STAVAJÍCÍ NADZEMNÍ VEDENÍ NN DO 1 kV
- SDĚLOVACÍ VEDENÍ PODZEMNÍ
- SDĚLOVACÍ VEDENÍ NADZEMNÍ
- VZDÁLENOST HYDRANTŮ OD OBJEKTŮ r = 200 m
- NAVRHOVANÉ OBJEKTY VODOVODŮ (d 90 mm)
- NAVRHOVANÉ OBJEKTY VODOVODŮ (d 63 mm)
- NAVRHOVANÉ PŘÍVODNÍ KABELY Y NN
- HYDRANT PODZEMNÍ
- OZNAČENÍ PARCELNIHO ČÍSLA POZEMKU DOTČENĚHO STAVBOU
- OZNAČENÍ PARCELNIHO ČÍSLA POZEMKU DOTČENĚHO STAVBOU
- OZNAČENÍ PARCELNIHO ČÍSLA POZEMKU DOTČENĚHO STAVBOU - DOČASNÝ ZABOR