

Městský úřad Ústí nad Orlicí

odbor dopravy, silničního hospodářství a správních agend
správní oddělení

78 37

TEPVOS, spol. s r.o.

Třebovská 287
562 03 ÚSTÍ NAD ORLICÍ

VAŠE ČJ.: 10-0034-14-59
ZE DNE: 05.05.2014
NAŠE ČJ.: MUUO/15223/2014/DSS/ba
SPIS. ZNAČKA: 35/2014
VYŘIZUJE: Miloslava Bartošová
POČET LISTŮ: 3
POČET PŘÍLOH: 0
POČET LISTŮ PŘ.: 0
TEL.: 465 514 341
E-MAIL: bartosov@muuo.cz
DATUM: 06.05.2014 v Ústí nad Orlicí

V e ř e j n á v y h l á š k a Opatření obecné povahy

Městský úřad v Ústí nad Orlicí, odbor dopravy, silničního hospodářství a správních agend, jako věcně a místně příslušný správní úřad dle ustanovení § 124 odst. 6 a § 77 odst. 1 písm. c) a odst. 2) zákona č. 361/2000 Sb., o provozu na pozemních komunikacích a o změnách některých zákonů, ve znění pozdějších předpisů, na základě ustanovení § 171 zákona č. 500/2004 Sb., správní řád, ve znění pozdějších předpisů (dále jen správní řád), na základě žádosti společnosti Projekt Pro s.r.o., Fibichova 3388, Mělník, IČO 60774754, která na základě plné moci zastupuje společnost TEPVOS spol. s r.o., Třebovská 287, Ústí nad Orlicí, IČO 25945793, podané dne 05.05.2014, dále po písemném odsouhlasení Policie ČR, Krajské ředitelství policie Pardubického kraje, dopravní inspektorát Ústí nad Orlicí ze dne 05.05.2014 pod č.j. KRPE-38334-1/ČJ-2014-171106

o z n a m u j e

návrh stanovení místní úpravy provozu

na místních a veřejně účelových komunikacích ulic Kostelní, Hakenova, Malé Hamry, Velké Hamry, Sychrova, Barcalova, Mírové náměstí, Na Štěpnici, Dělnická, Smetanova, Čs.Armády, Jana a Josefa Kovářů v Ústí nad Orlicí, a to umístěním a odstraněním trvalého dopravního značení dle přiloženého projektu městského parkovacího systému

za podmíněk:

Dopravní značení proved'te jako: stálé svislé a vodorovné
Velikost dopravního značení: základní rozměrová řada
Provedení dopravního značení: reflexní
Platnost úpravy: od 01.07.2014 - TRVALE

Důvod: Městský parkovací systém Ústí nad Orlicí.

Osoba (organizace) odpovědná za řádné provedení úpravy:

p. Ing. Jiří Koktan, Projekt Pro s.r.o., Mělník, tel. 727894635

Další podmínky pro osazení místní úpravy provozu:

1. Dopravní značky musí být upevněny na kovových sloupcích nebo konstrukcích, případně na sloupech VO a nesmí zasahovat do průjezdního profilu komunikace.
2. V obci se dopravní značky umístí ve výšce min. 2,20 m a mimo obec min. 1,2 m nad úroveň terénu (nezpevněné krajnice, chodníku a pod). Vnitřní okraj dopravních značek bude 0,5 m až 2,0 m od okraje vozovky nebo vnitřní hrany chodníku (u vozovek se zpevněnou krajnicí od vnější hrany zpevněné krajnice).
3. Viditelnost dopravních značek musí být zajištěna mimo obec ze vzdálenosti 100 m a v obci z 50 m.
4. Před instalací svislého dopravního značení musí být vytyčeny inženýrské sítě, instalací dopravního značení nesmí dojít k narušení nadzemních a podzemních inženýrských sítí.
5. Dopravní značení bude instalováno odbornou firmou Dopravní značení Náchod s.r.o., Vysokov 181, Vysokov, IČO 27467040, odpovědná osoba za instalaci dopravního značení, pan Ladislav Lochman, tel. 736753727. Náklady na provedení dopravního značení hradí firma Projekt Pro s.r.o., Mělník.
6. Dopravní značky svým umístěním a barevným provedením musí odpovídat příloze č. 3 vyhlášky 30/2001 Sb., ČSN EN 12899-1 a splňovat podmínky uvedené v publikacích Zásady pro dopravní značení na pozemních komunikacích - TP 65, ČSN 018020 dále specifikované v ČSN EN 1436 a Zásady pro vodorovné dopravní značení na pozemních komunikacích – TP 133, které vydalo Centrum dopravního výzkumu Brno a bylo schváleno Ministerstvem dopravy a spojů.
7. Před instalací dopravního značení nebo dopravního zařízení, musí žadatel získat souhlas příslušného správce komunikace, v němž správce určí druh použitého materiálu, způsob uchycení nebo provedení DZ.
8. Vlastník dopravního značení (TEPVOS s.r.o., Ústí nad Orlicí) je povinen udržovat a obnovovat výše uvedené dopravní značení, či dopravní zařízení, pokud nedošlo k dohodě s vlastníkem komunikace (Město Ústí nad Orlicí) o převodu dopravního značení, či dopravního zařízení.
9. Městský úřad, odbor dopravy, silničního hospodářství a správních agend, si vyhrazuje právo toto stanovení změnit nebo doplnit pokud si to bude vyžadovat veřejný zájem resp. bezpečnost a plynulost silničního provozu.

Účastníci řízení:

TEPVOS spol. s r.o., Třebovská 287, 562 03 Ústí nad Orlicí, IČO 25945793
Projekt Pro s.r.o., Fibichova 3388, 276 01 Mělník, IČO 60774754
Město Ústí nad Orlicí, Sychrova 16, 562 24 Ústí nad Orlicí, IČO 00279676

Odůvodnění:

Společnost Projekt Pro s.r.o., Fibichova 3388, Mělník, která na základě plné moci zastupuje společnost TEPVOS spol. s r.o., Třebovská 287, Ústí nad Orlicí, požádala dne 05.05.2014, Městský úřad, odbor dopravy, silničního hospodářství a správních agend o stanovení místní úpravy provozu na místních a účelových komunikacích ulic Kostelní, Hakenova, Malé Hamry, Velké Hamry, Sychrova, Barcalova, Mírové náměstí, Na Štěpnici, Dělnická, Smetanova, Čs.Armády, Jana a Josefa Kovářů v Ústí nad Orlicí z důvodu provádění projektové dokumentace dopravního značení Městského parkovacího systému Ústí nad Orlicí.

K žádosti bylo doloženo písemné vyjádření příslušného orgánu policie - Policie ČR, Krajské ředitelství policie Pardubického kraje, dopravní inspektorát Ústí nad Orlicí ze dne 05.05.2014 pod č.j. KRPE-38334-1/ČJ-2014-171106, smlouva o nájmu parkovací technologie, souhlas Města Ústí nad Orlicí (vlastník místních a účelových komunikací) ze dne 30.04.2014 pod č.j. MUUO/14912/2014/MPO/ur. Správní orgán žádost posoudil dle platné právní úpravy, dle zákona č. 361/2000 Sb., o provozu na pozemních komunikacích a o změnách některých zákonů, v platném znění a dle vyhlášky č. 30/2001 Sb., ve znění pozdějších předpisů a zpracoval návrh stanovení předmětné místní úpravy ve shora uvedeném znění.

Poučení:

K návrhu opatření obecné povahy může kdokoli, jehož práva, povinnosti nebo zájmy mohou být opatřením obecné povahy přímo dotčeny, uplatnit u správního orgánu písemné připomínky.

Vlastníci nemovitostí, jejichž práva, povinnosti nebo zájmy související s výkonem vlastnického práva mohou být opatřením obecné povahy přímo dotčeny, nebo určí-li tak správní orgán, i jiné osoby, jejichž oprávněné zájmy mohou být opatřením obecné povahy přímo dotčeny, mohou podat proti návrhu opatření obecné povahy písemné odůvodněné námítky ke správnímu orgánu ve lhůtě 30 dnů ode dne jeho zveřejnění. Zmeškání úkonu nelze prominout.




Pirklová
Ešpandr Jaroslav
vedoucí odboru
v zastoupení Ing. Marta Pirklová
vedoucí správního oddělení

Toto oznámení musí být vyvěšeno po dobu 15 ti dnů na úřední desce orgánu, který písemnost doručuje a zveřejněno způsobem umožňujícím dálkový přístup. Poslední den této lhůty je dnem doručení.

Vyvěšeno dne: - 6 -05- 2014

Sejmuto dne: 27. 5. 2014

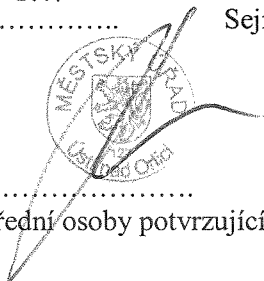

.....
Razítko, podpis oprávněné úřední osoby potvrzující vyvěšení a sejmutí na úřední desce.

Rozdělovník:

Účastníci řízení:


TEPVOS spol. s r.o., Třebovská 287, 562 03 Ústí nad Orlicí
Projekt Pro s.r.o., Fibichova 3388, 276 01 Mělník
Město Ústí nad Orlicí, Sychrova 16, 562 24 Ústí nad Orlicí

Dotčené orgány a instituce:

Policie ČR, Krajské ředitelství policie Pardubického kraje, dopravní inspektorát Ústí nad Orlicí, 562 27
Dopravní značení Náchod s.r.o., Vysokov 181, 549 12 Vysokov

Ostatním účastníků řízení doručeno veřejnou vyhláškou

Vyřizuje: Bartošová Miloslava, oprávněná úřední osoba

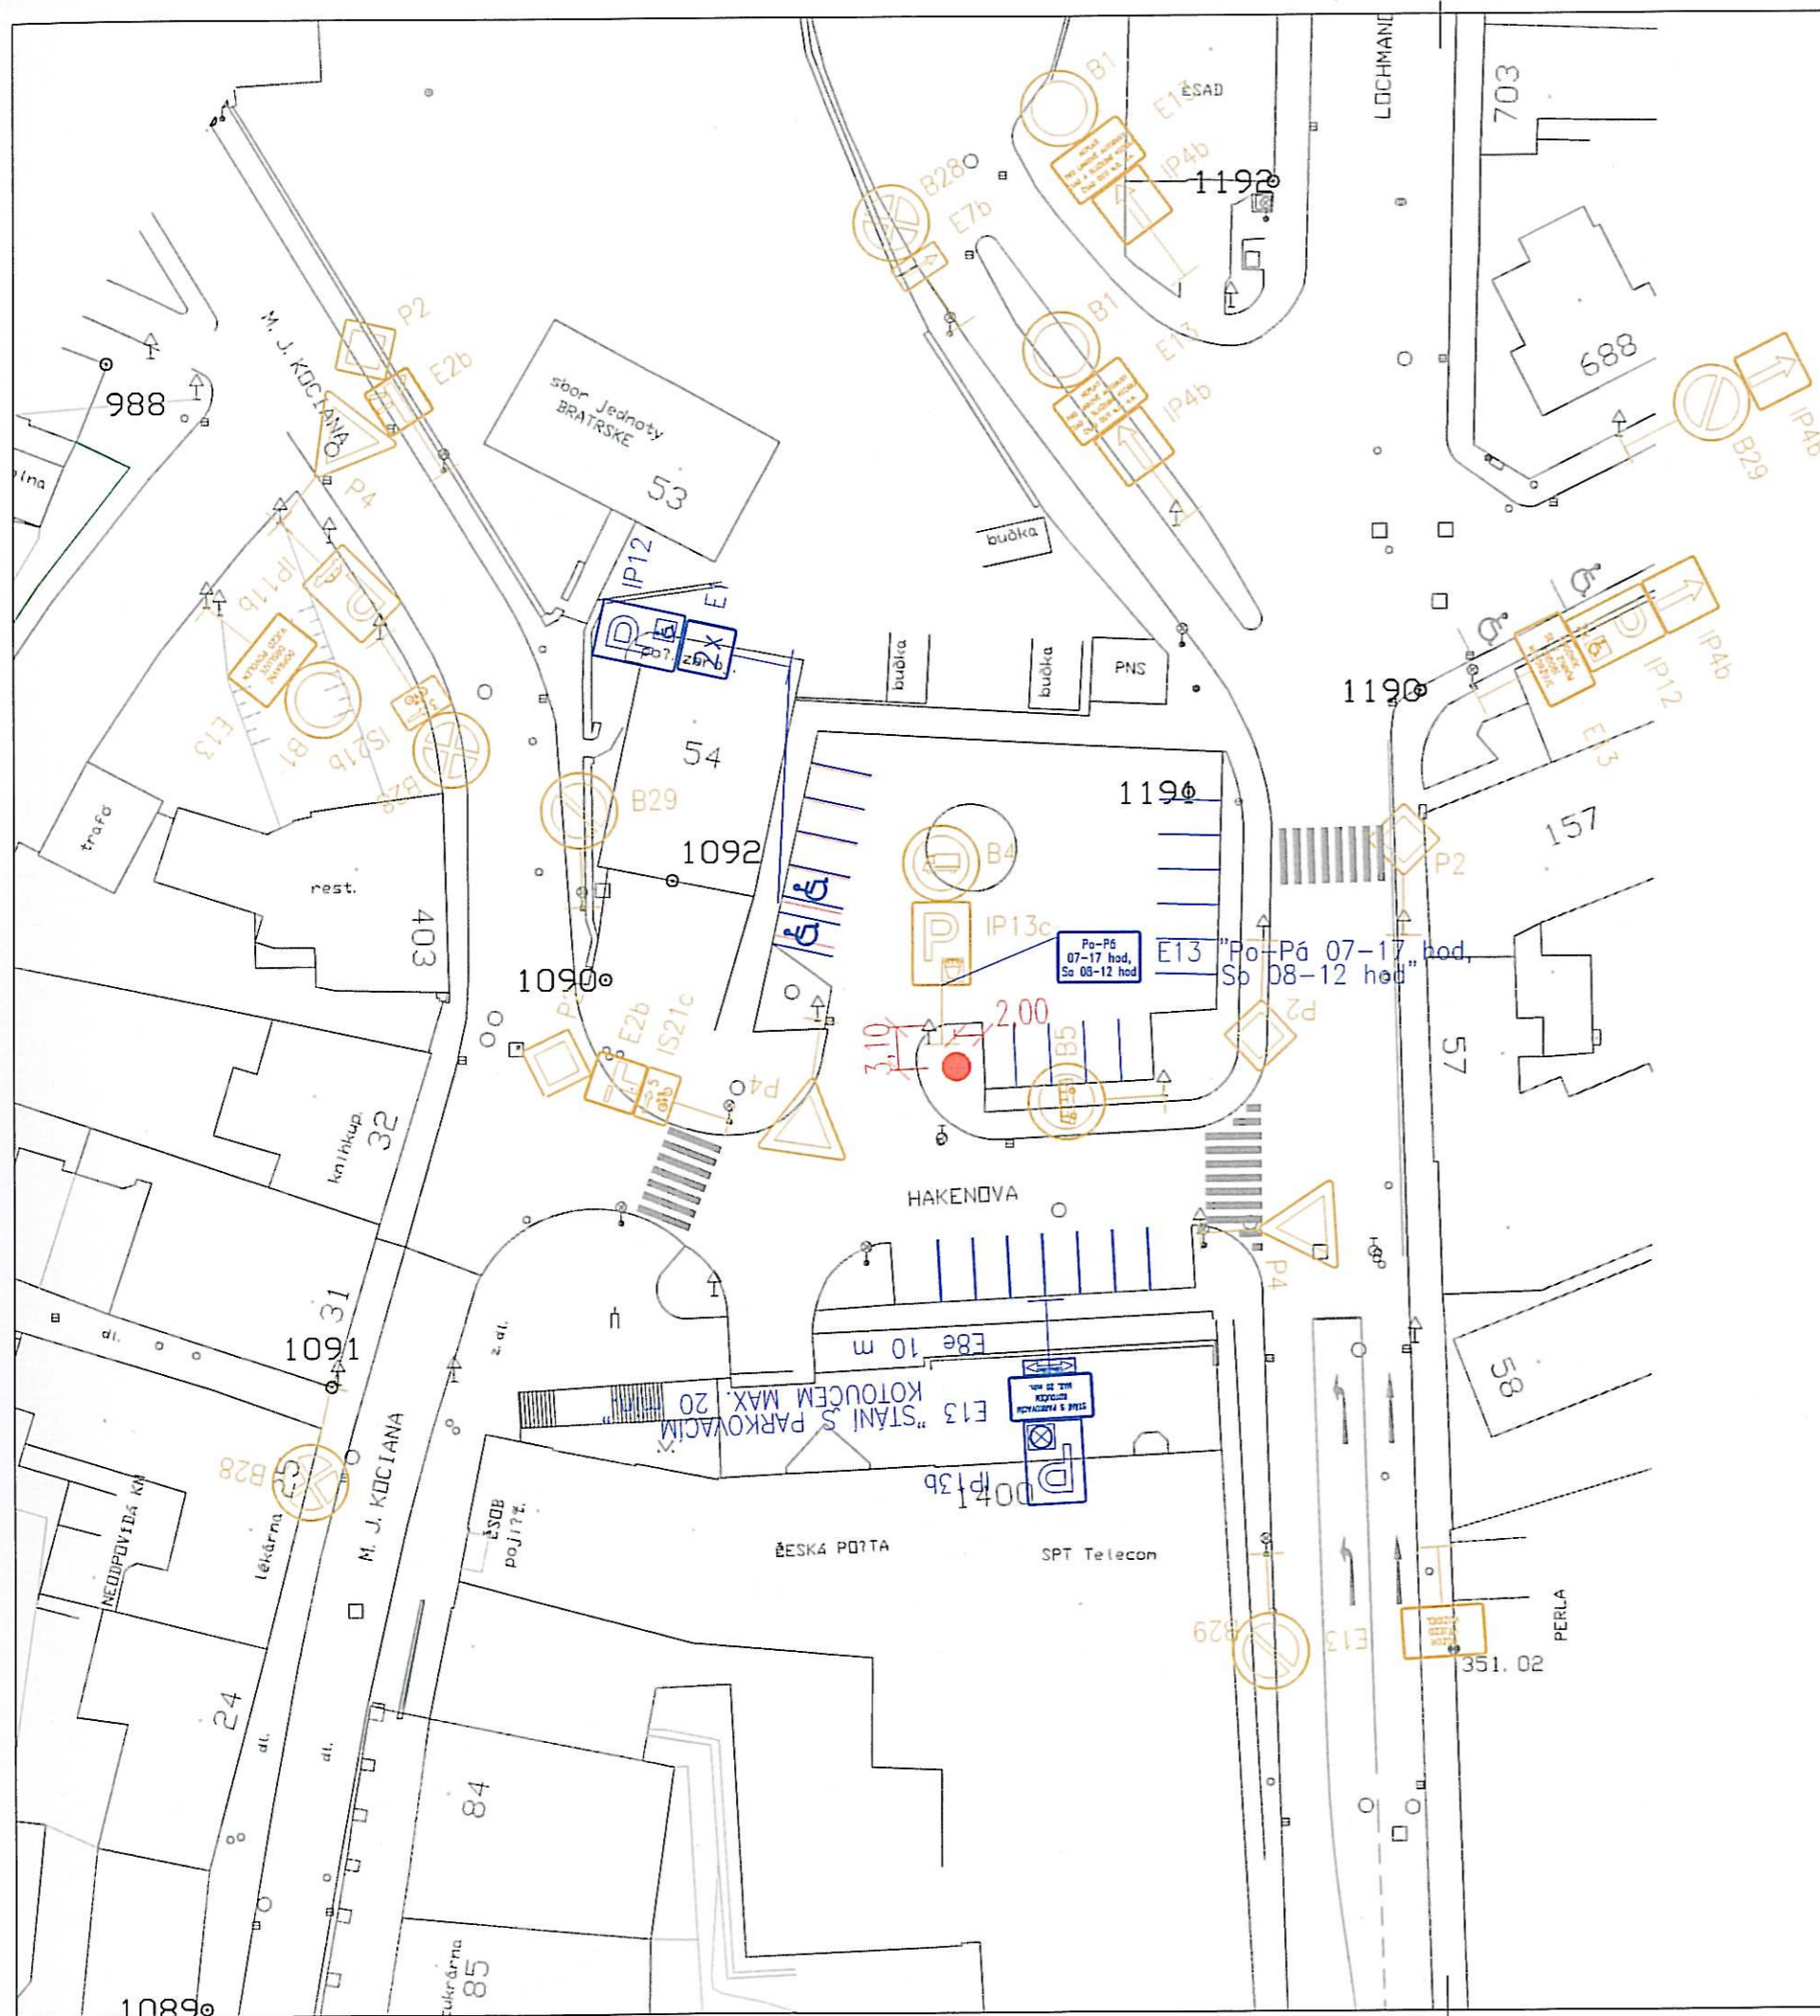

POLICIE ČESKÉ REPUBLIKY
 KRAJSKÉ ŘEDITELSTVÍ POLICIE
 PARDUBICKÉHO KRAJE
 ÚZEMNÍ ODBOR
 DOPRAVNÍ INSPEKTORÁT
 562 27 ÚSTÍ NAD ORLICÍ

Handwritten signature




LIST A2
 M1:500



LIST B0 M1:500

POLICIE ČESKÉ REPUBLIKY
KRAJSKÉ ŘEDITELSTVÍ POLICIE
PARDUBICKÉHO KRAJE
ÚZEMNÍ ODBOR
DOPRAVNÍ INSPEKTORÁT
562 27 ÚSTÍ NAD ORLICÍ

Handwritten signature in blue ink.

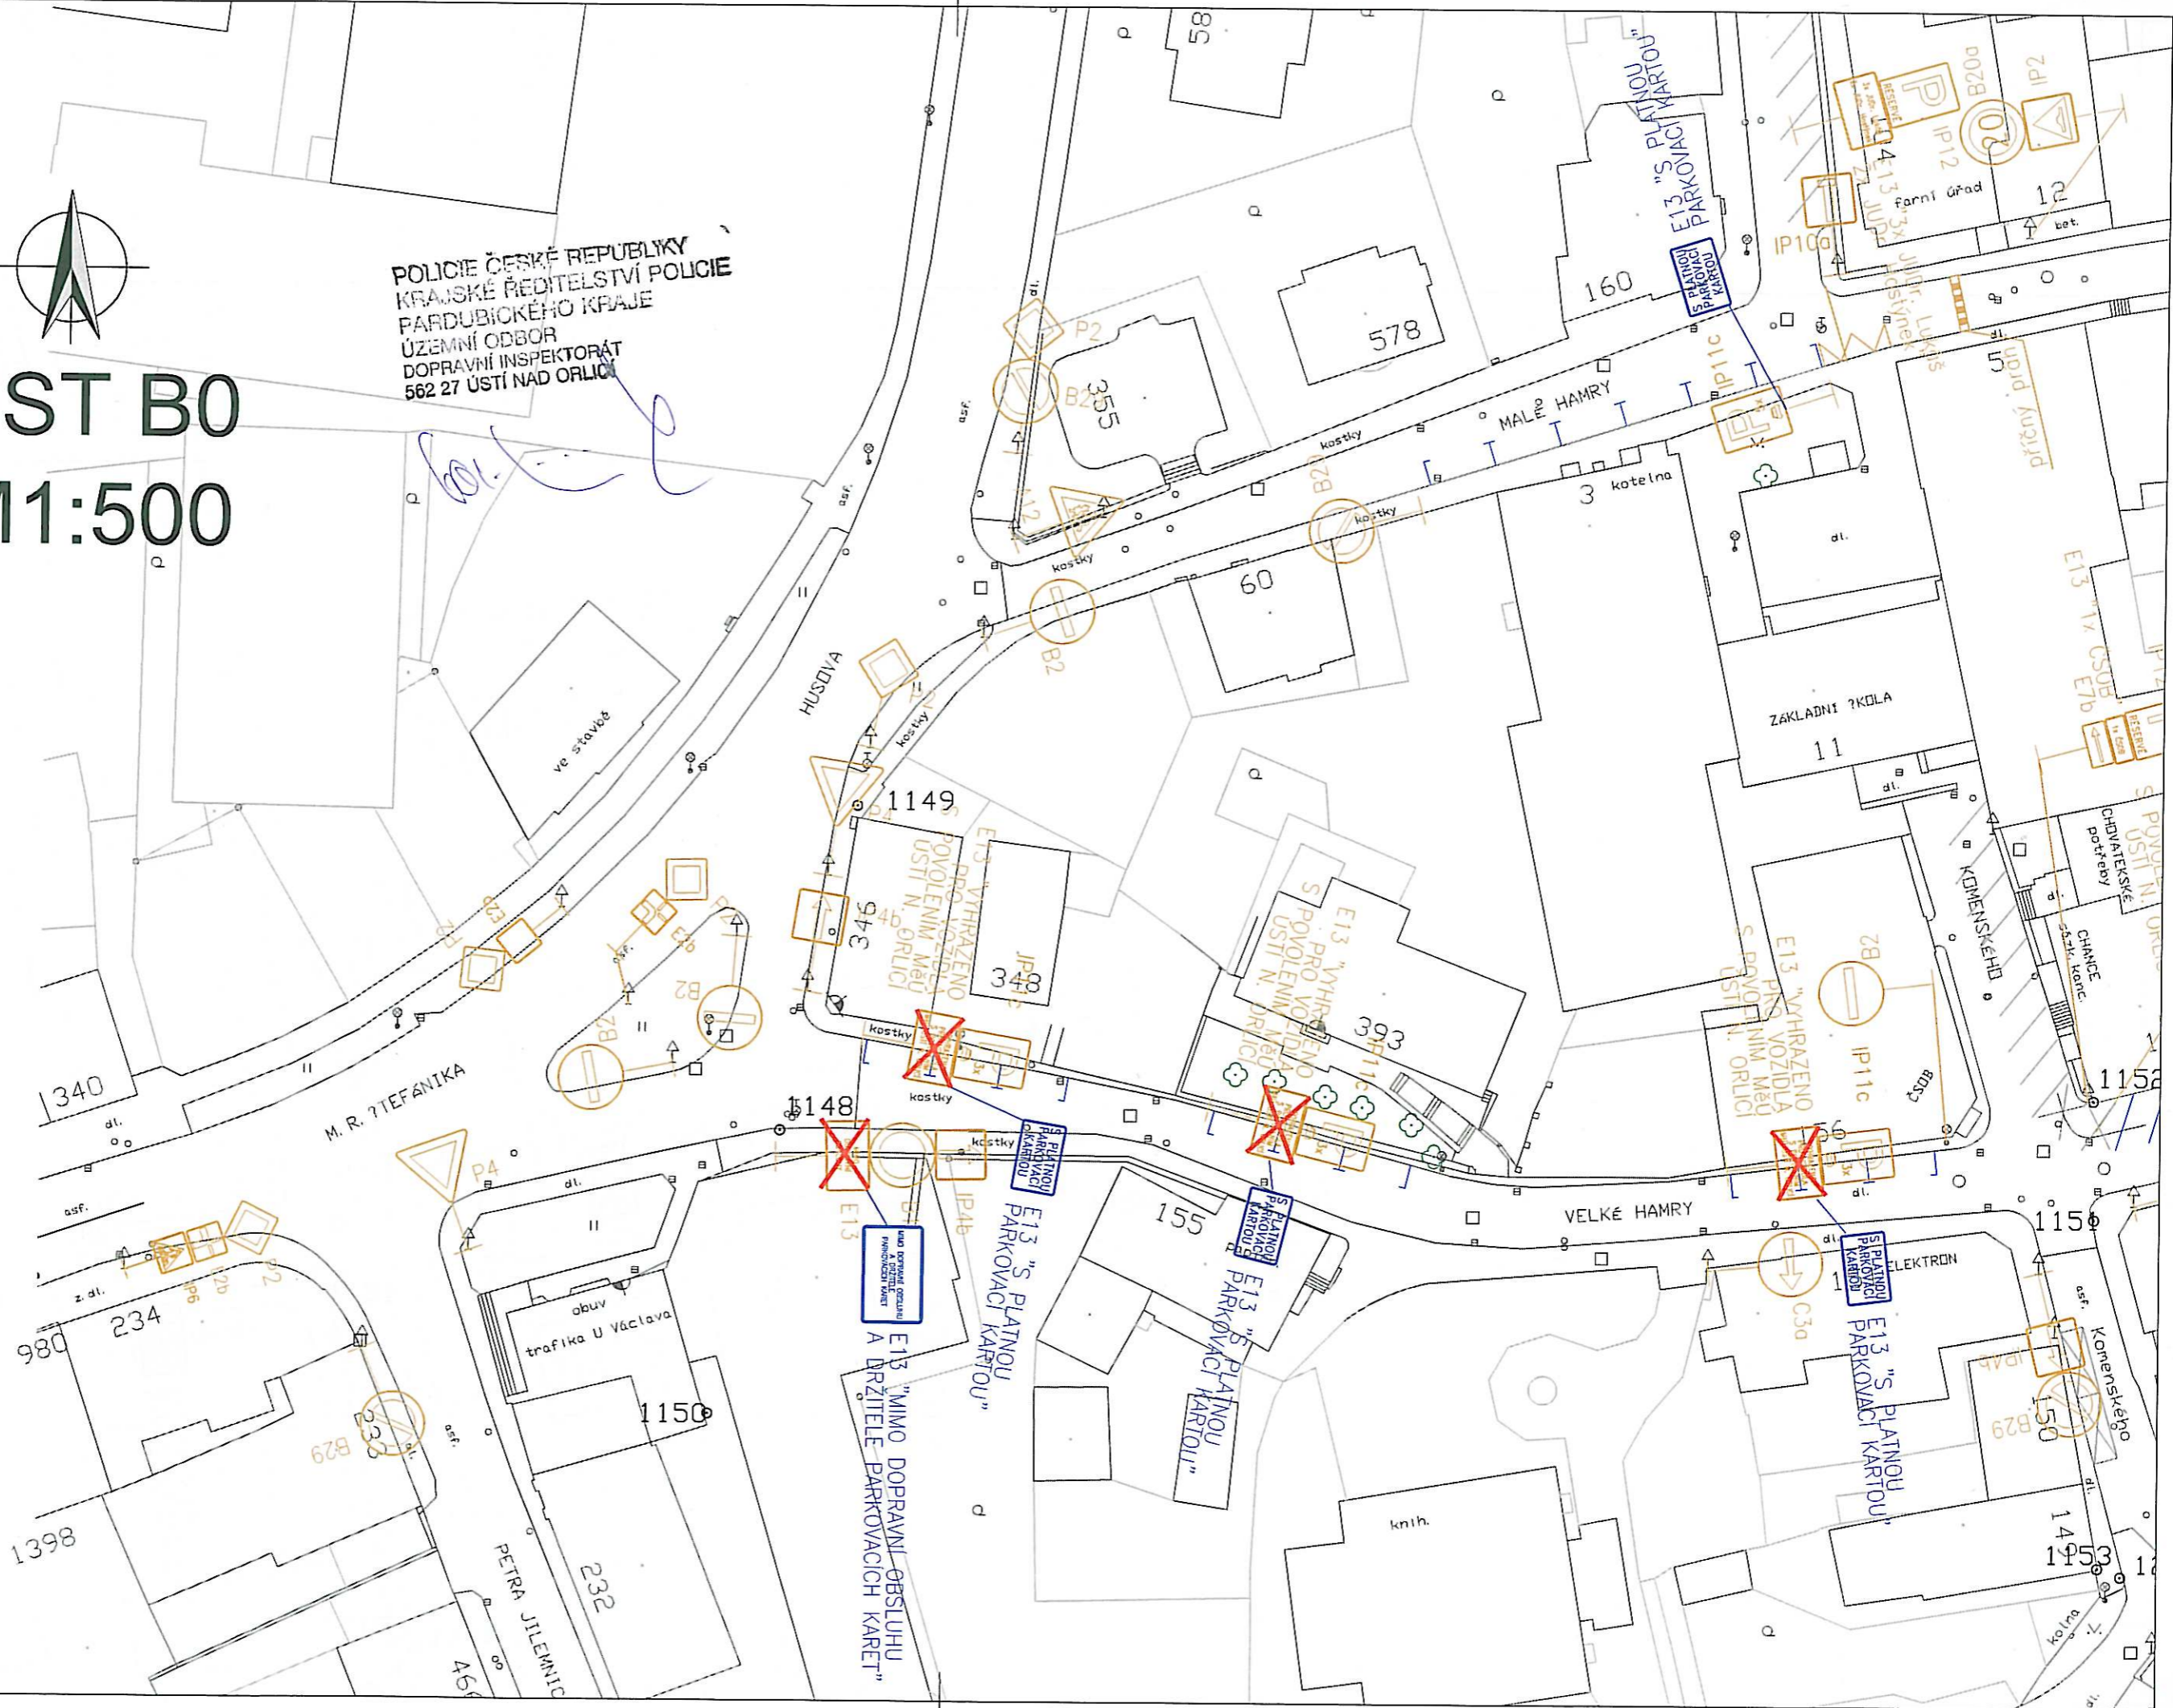

LIST B1

M1:500



POLICIE ČESKÉ REPUBLIKY
KRAJSKÉ ŘEDITELSTVÍ POLICIE
PARDUBICKÉHO KRAJE
ÚZEMNÍ ODBOR
DOPRAVNÍ INSPEKTORÁT
562 27 ÚSTÍ NAD ORLICÍ



17. LIST

HOTEL FLORIDA

FORTUNA

KORZO

IP12



LIST B3

M1:500

POLICIE ČESKÉ REPUBLIKY
KRAJSKÉ ŘEDITELSTVÍ POLICIE
PARDUBICKEHO KRAJE
ÚZEMNÍ ODBOR
DOPRAVNÍ INSPEKTORÁT
562 27 ÚSTÍ NAD ORLICÍ



POLICIE ČESKÉ REPUBLIKY
KRAJSKÉ ŘEDITELSTVÍ POLICIE
PARDUBICKÉHO KRAJE
ÚZEMNÍ ODBOR
DOPRAVNÍ INSPEKTORÁT
562 27 ÚSTÍ NAD ORLICÍ


Bole



LIST B4


M1:500



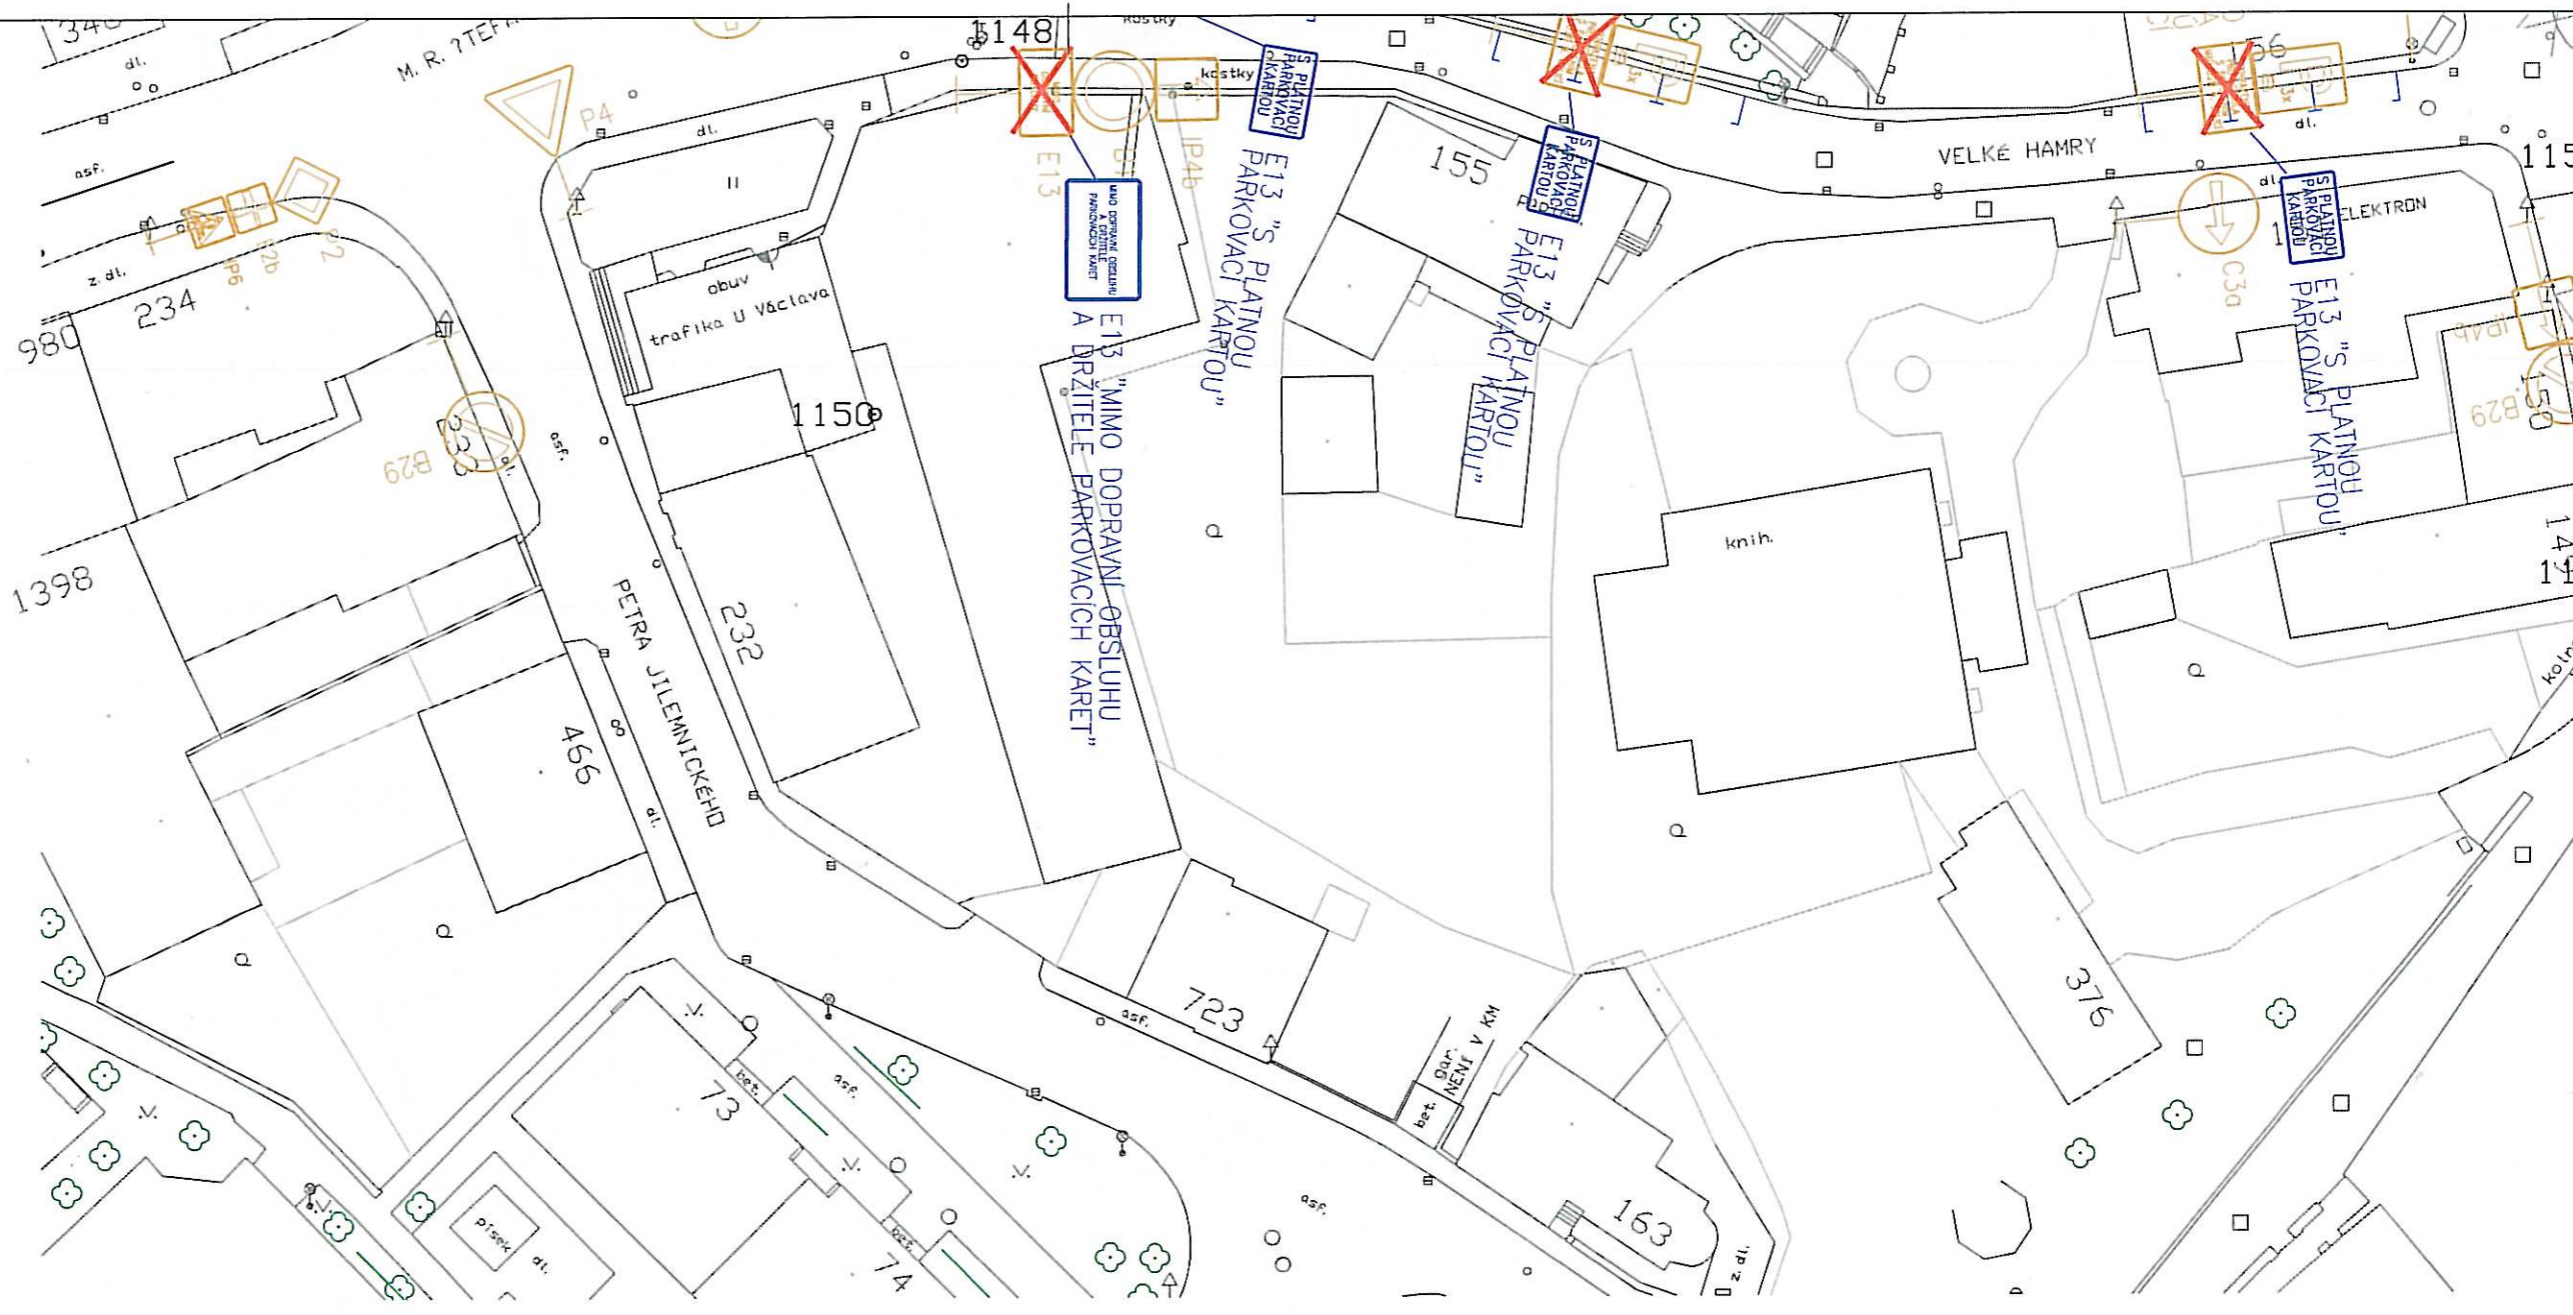

LIST C0
M1:500

POLICIE ČESKÉ REPUBLIKY
KRAJSKÉ ŘEDITELSTVÍ POLICIE
PARDUBICKÉHO KRAJE
ÚZEMNÍ ODBOR
DOPRAVNÍ INSPEKTORÁT
562 27 ÚSTÍ NAD ORLICÍ

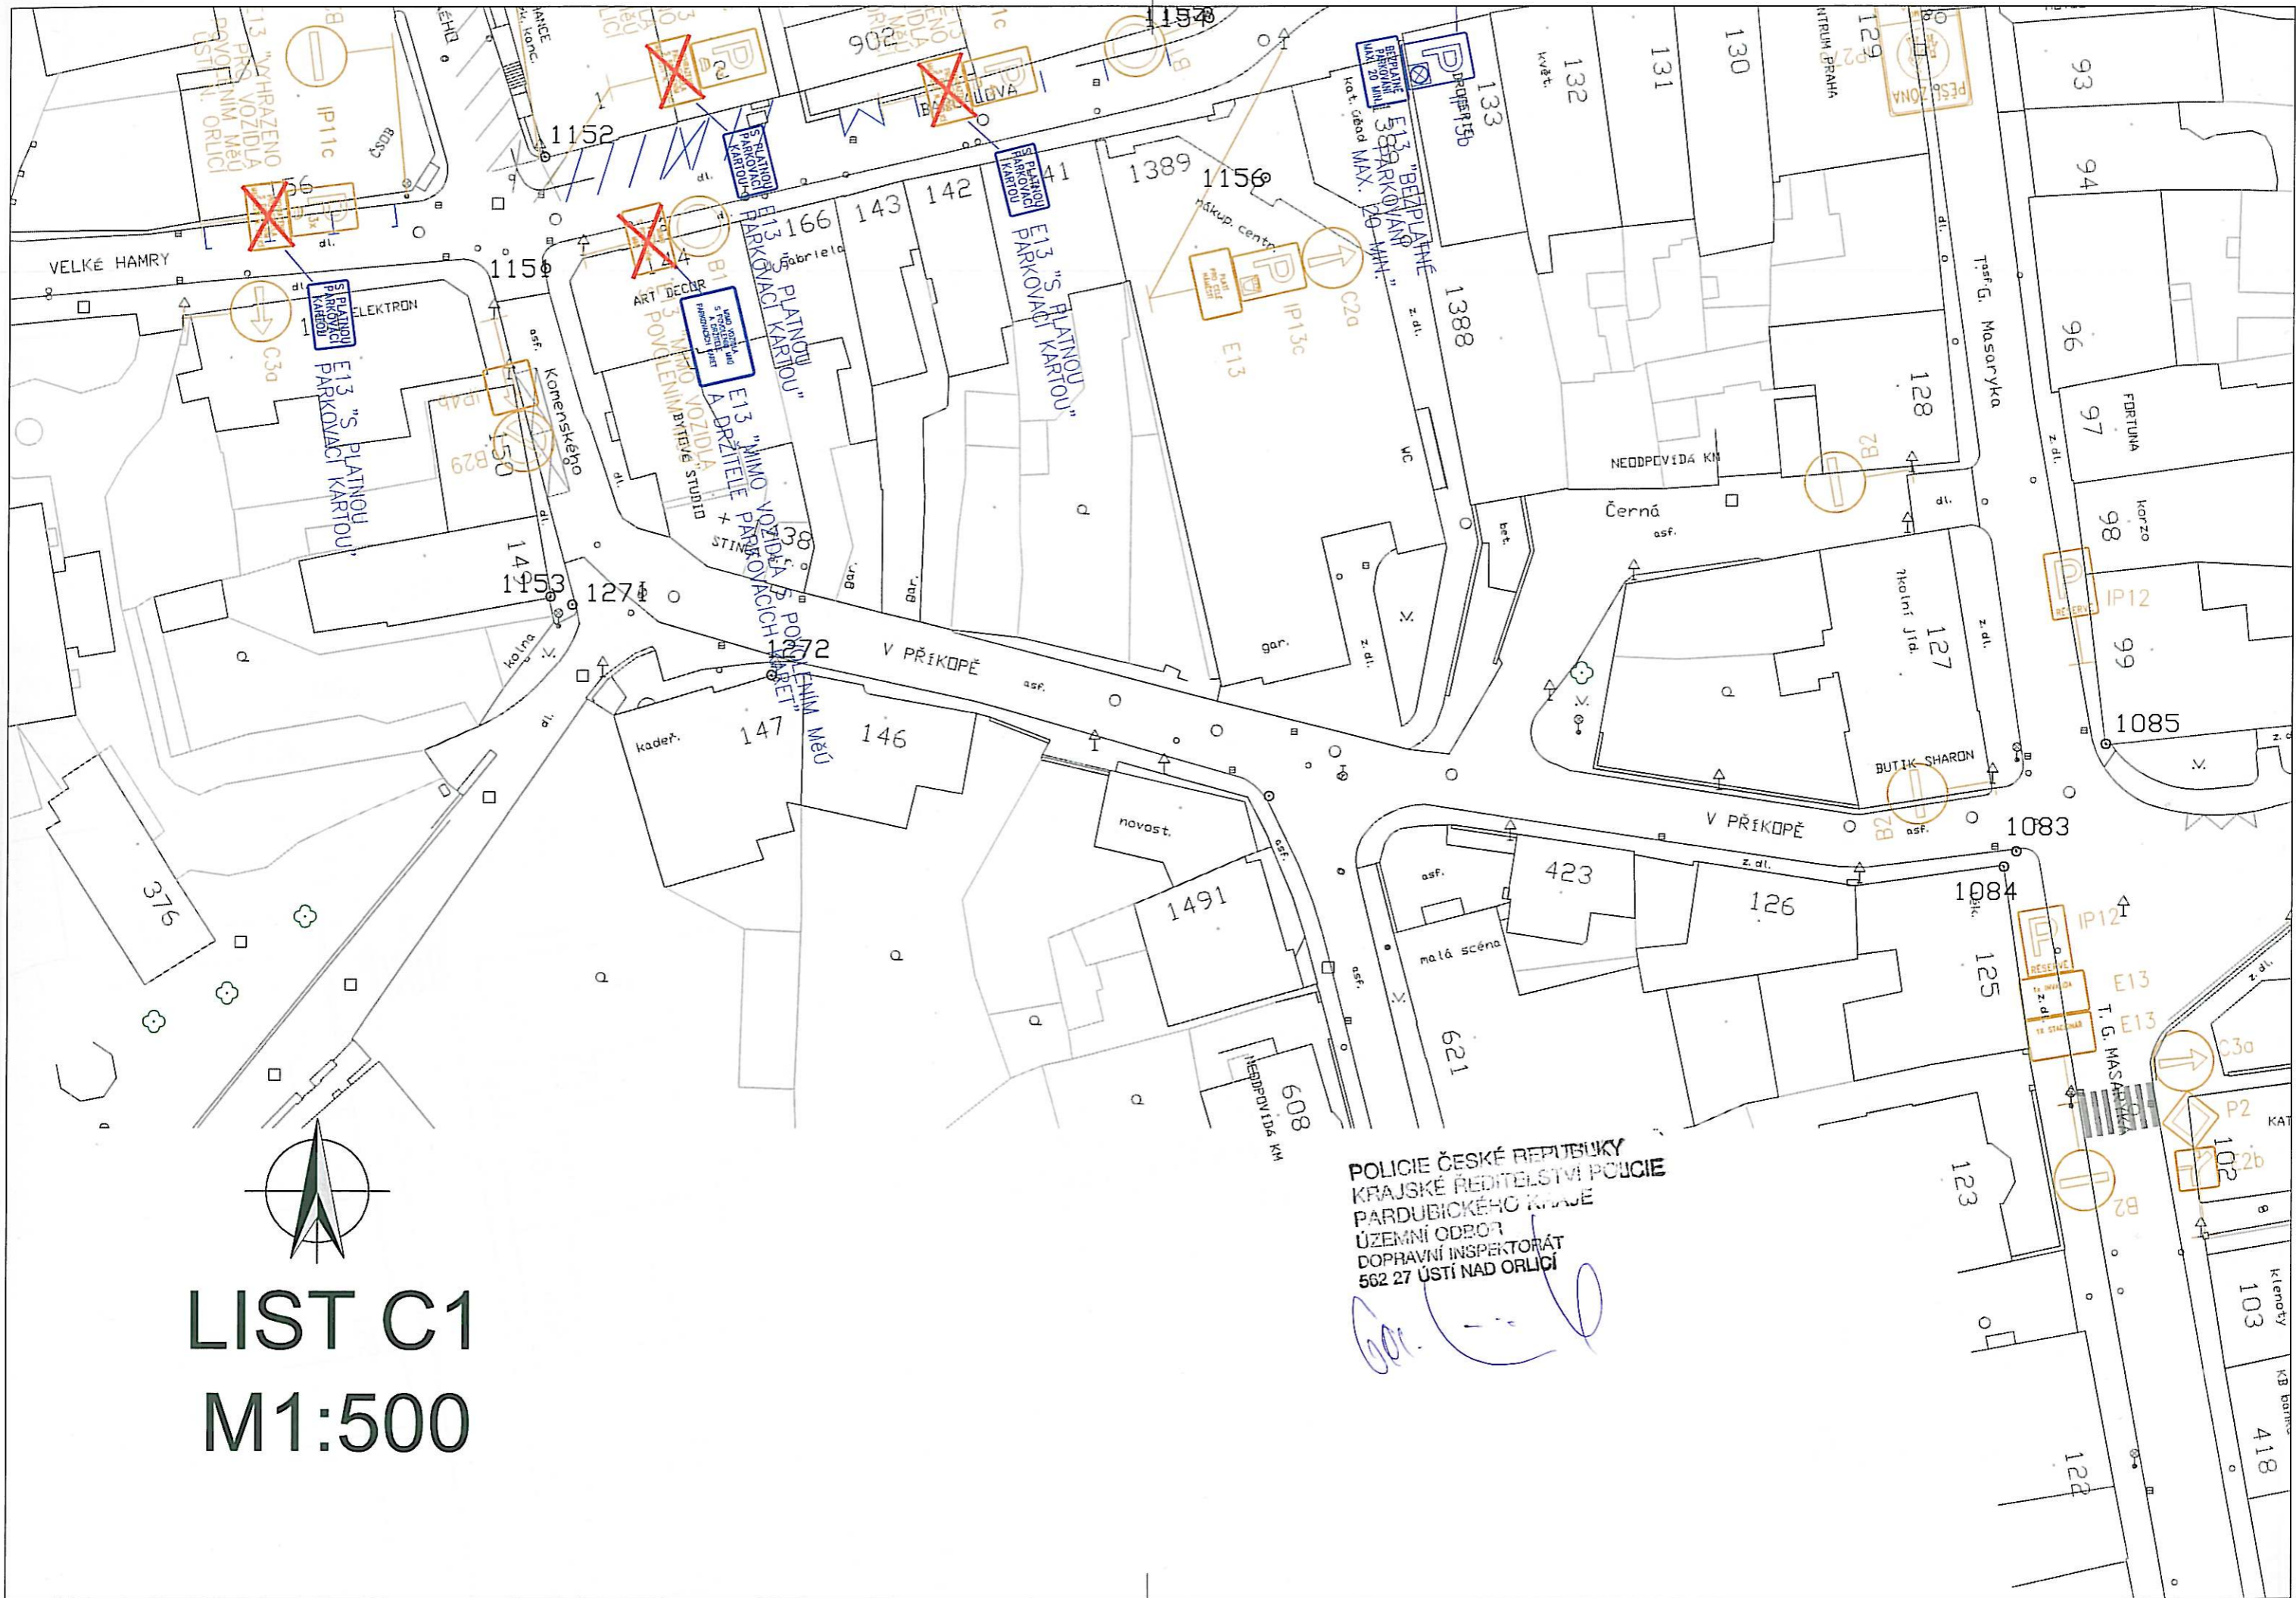

LIST C1
M1:500

POLICIE ČESKÉ REPUBLIKY
KRAJSKÉ ŘEDITELSTVÍ POLICIE
PARDUBICKÉHO KRAJE
ÚZEMNÍ ODŘAD
DOPRAVNÍ INSPEKTORÁT
562 27 ÚSTÍ NAD ORLICÍ


[Handwritten signature]



POLICIE ČESKÉ REPUBLIKY
KRAJSKÉ ŘEDITELSTVÍ POLICIE
PARDUBICKÉHO KRAJE
ÚZEMNÍ ODBOČKA
DOPRAVNÍ INSPEKTORÁT
562 27 ÚSTÍ NAD ORLICÍ



LIST C2
M1:500

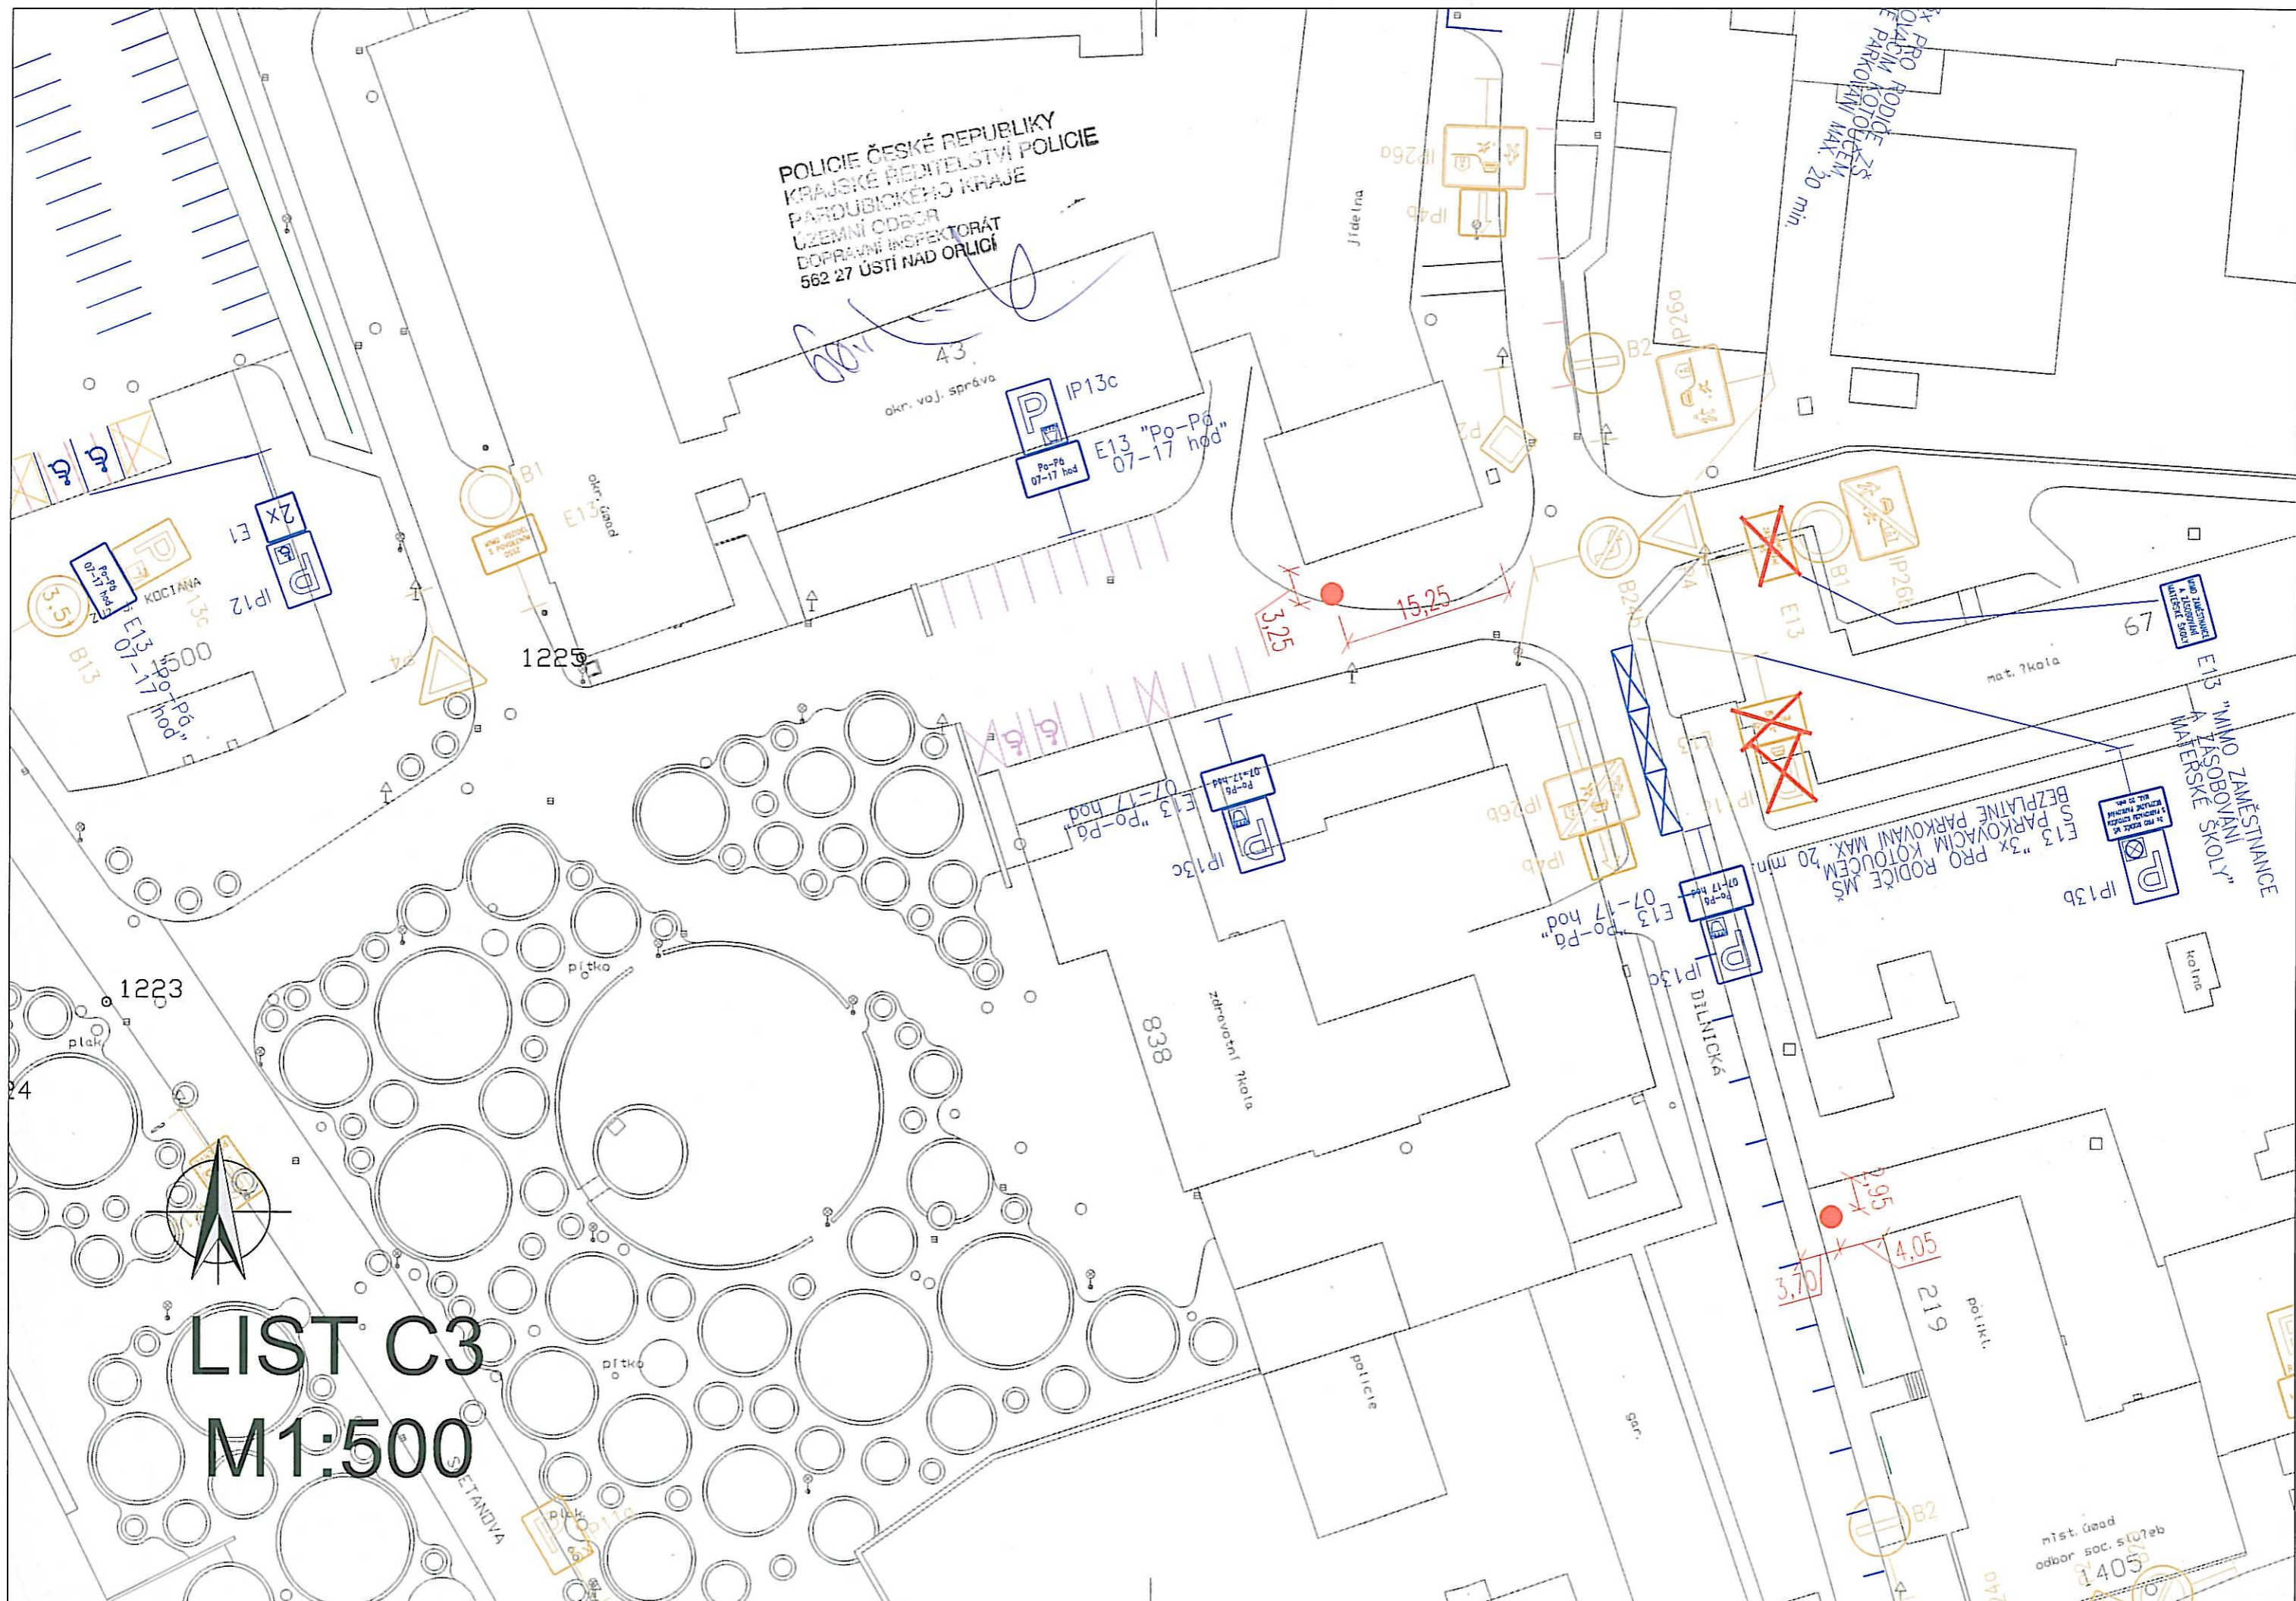


LIST C3
M1:500

POLICIE ČESKÉ REPUBLIKY
KRAJSKÉ ŘEDITELSTVÍ POLICIE
PARDUBICKÉHO KRAJE
ÚZEMNÍ ODBOR
DOPRAVNÍ INSPEKTORÁT
562 27 ÚSTÍ NAD OHLIVEM

Handwritten signature


LIST C4
M1:500

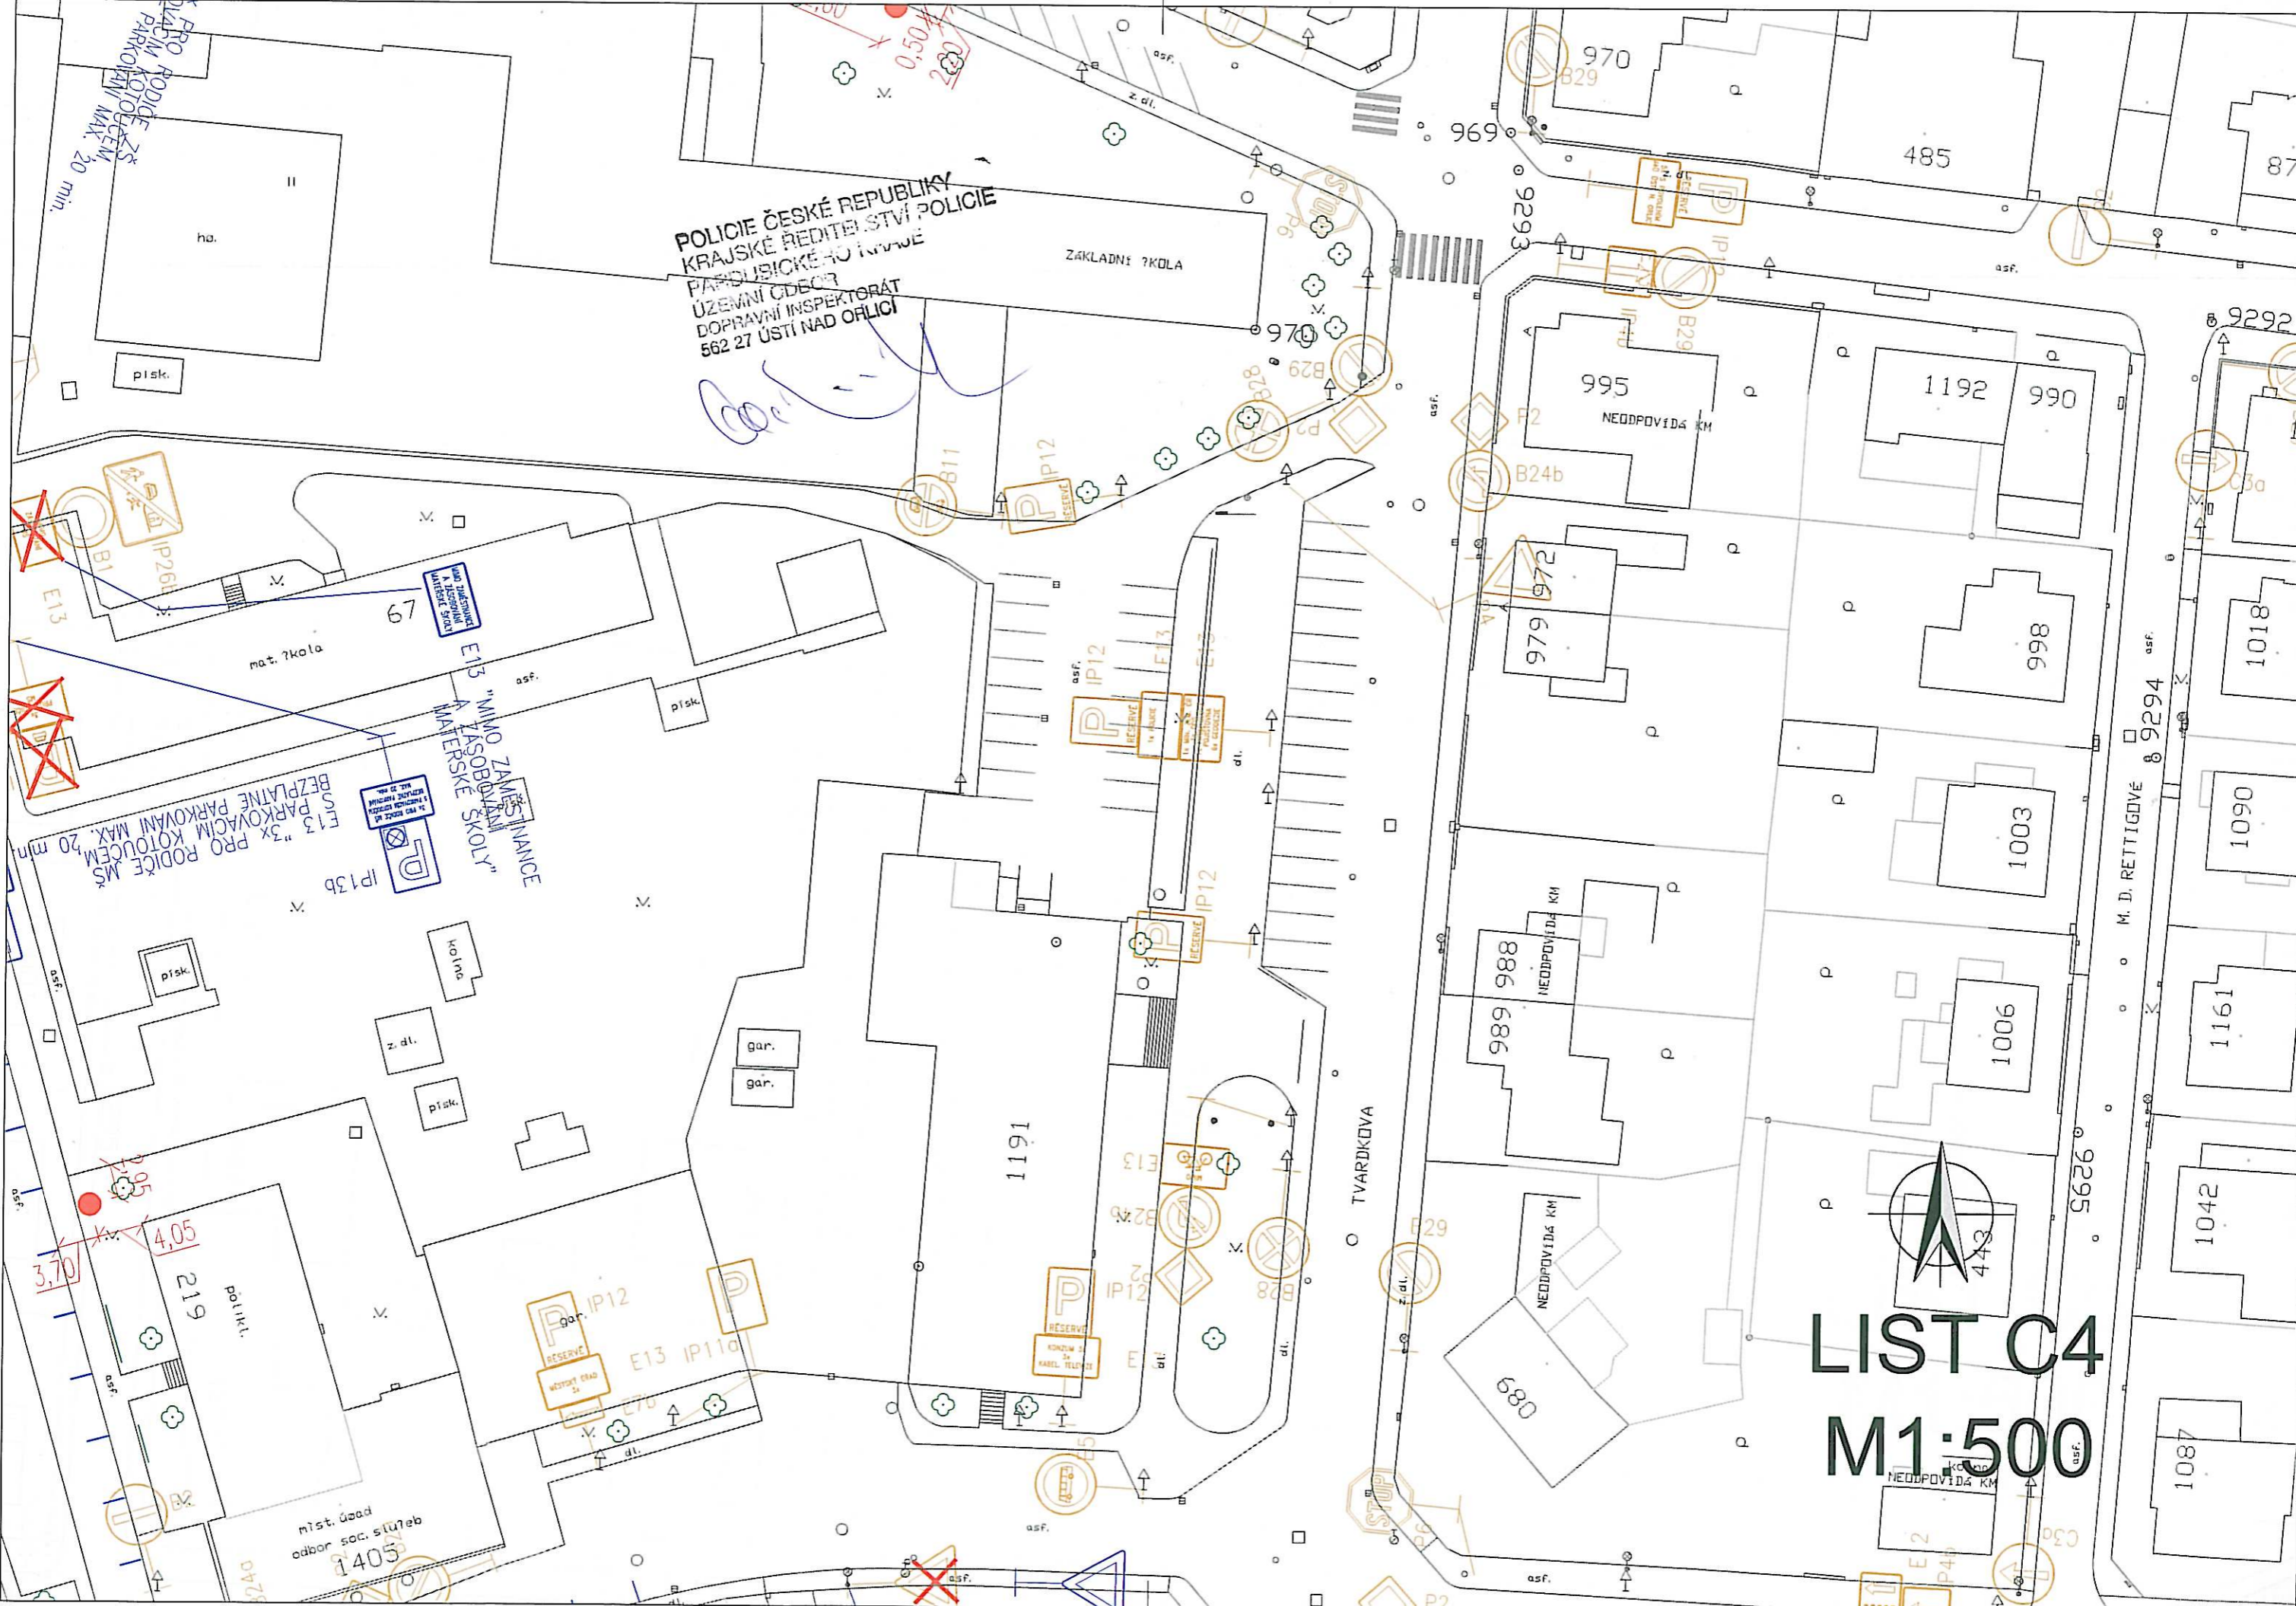

470
HOTEL POPRAD



LIST D3

M1:500

GYMNAZIUM
101

POLICIE ČESKÉ REPUBLIKY
KRAJSKÉ ŘEDITELSTVÍ POLICIE
PARDUBICKÉHO KRAJE
ÚZEMNÍ ODBOR
DOPRAVNÍ INSPEKTORÁT
562 27 ÚSTÍ NAD ORLICÍ

police AR
1188

níst. Good
odbor soc. služeb
1405

DĚLNICKÁ

1220

1221

TYRŠOVA

1257

1256

1258

737

736

738

633

735

876

E13 "po-pá
11-17 hod"
parkovací
kartou 15m
E8e 15m

E13 "po-pá
11-17 hod"
parkovací
kartou 15m

1390

GALEN
pol. i.kl.

249

496

976

974


483

503

NA ŽITKOVY

FUGNEROVA

650

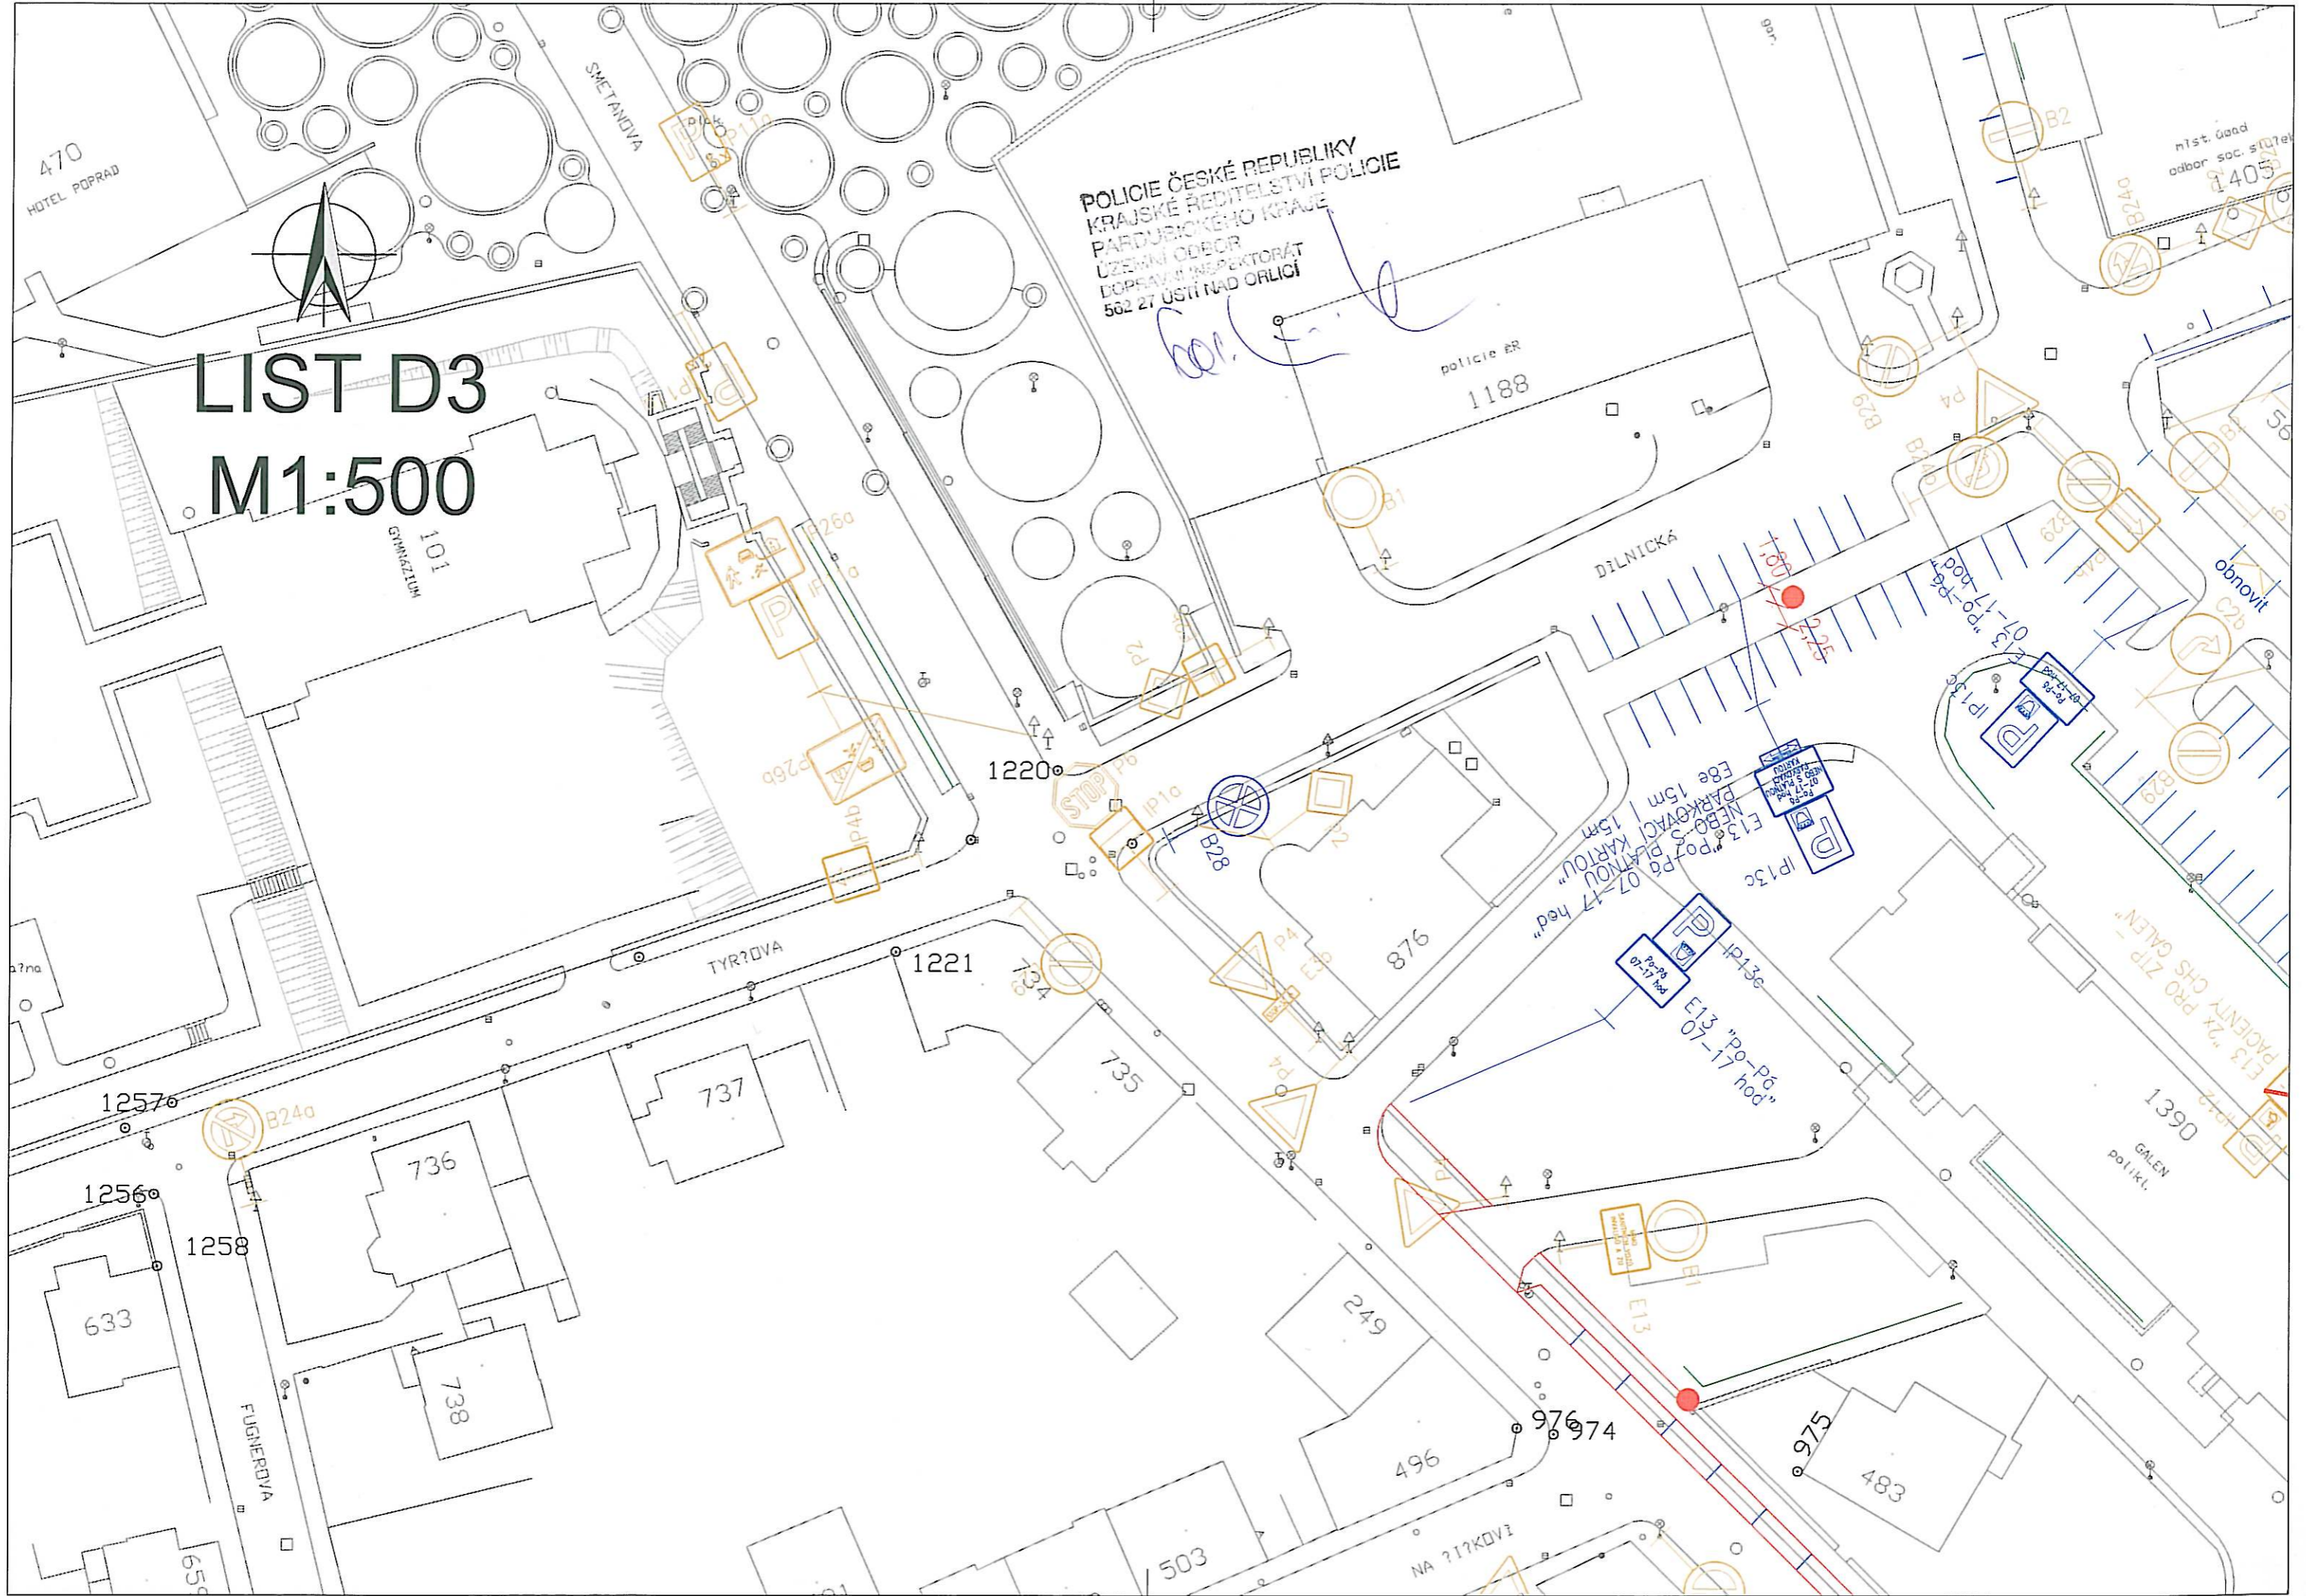



POLICIE ČESKÉ REPUBLIKY
 KRAJSKÉ ŘEDITELSTVÍ POLICIE
 PARDUBICKÉHO KRAJE
 ÚZEMNÍ ODBOR
 DOPRAVNÍ INSPEKTORÁT
 562 27 USTÍ NAD ORLICÍ



LIST D4
M1:500




POLICIE ČESKÉ REPUBLIKY
KRAJSKÉ ŘEDITELSTVÍ POLICIE
PARDUBICKÉHO KRAJE
ÚZEMNÍ ODPOR
DOPRAVNÍ INSPEKTORÁT
562 27 USTÍ NAD ORLICÍ

[Handwritten signature]

nově navržené obrub
součástí jiné stavby




LIST E3
M1:500

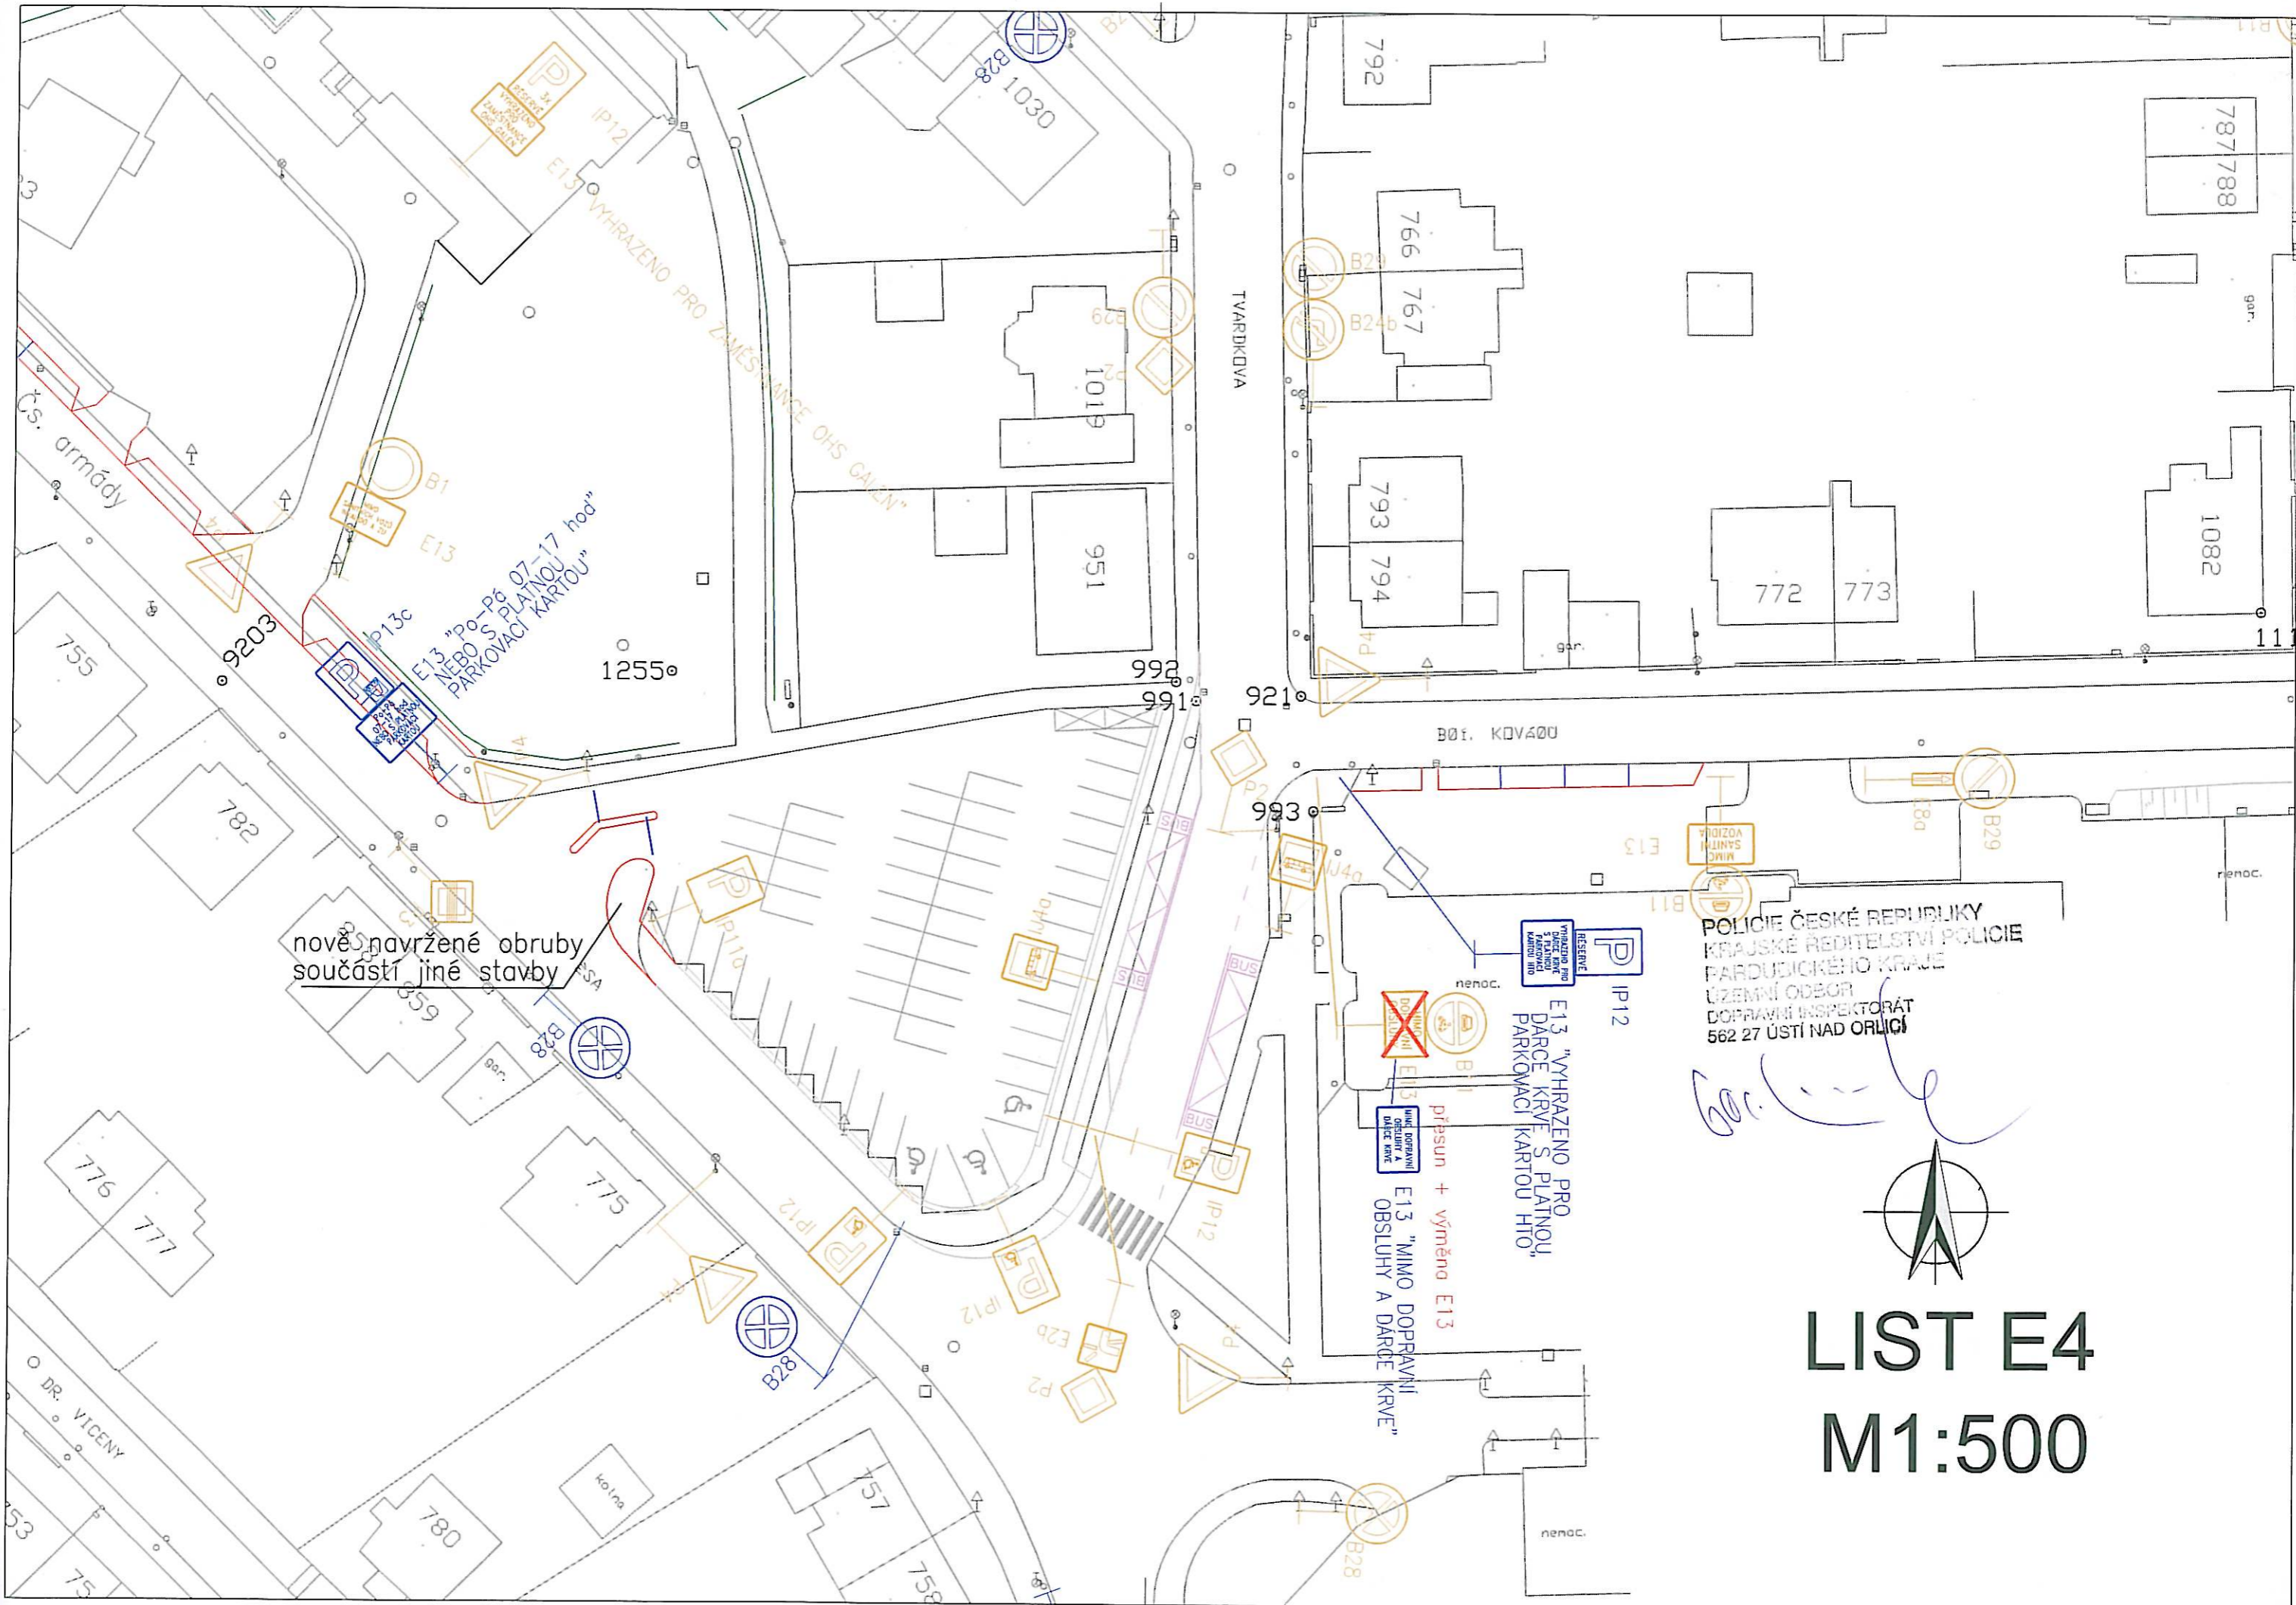


nově navržené obruby součástí jiné stavby

POLICIE ČESKÉ REPUBLIKY
 KRAJSKÉ ŘEDITELSTVÍ POLICIE
 PARDUBICKÉHO KRAJE
 ÚZEMNÍ ODBOR
 DOPRAVNÍ INSPEKTORÁT
 562 27 ÚSTÍ NAD ORLICÍ

[Handwritten signature]

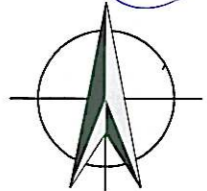

LIST E4
M1:500

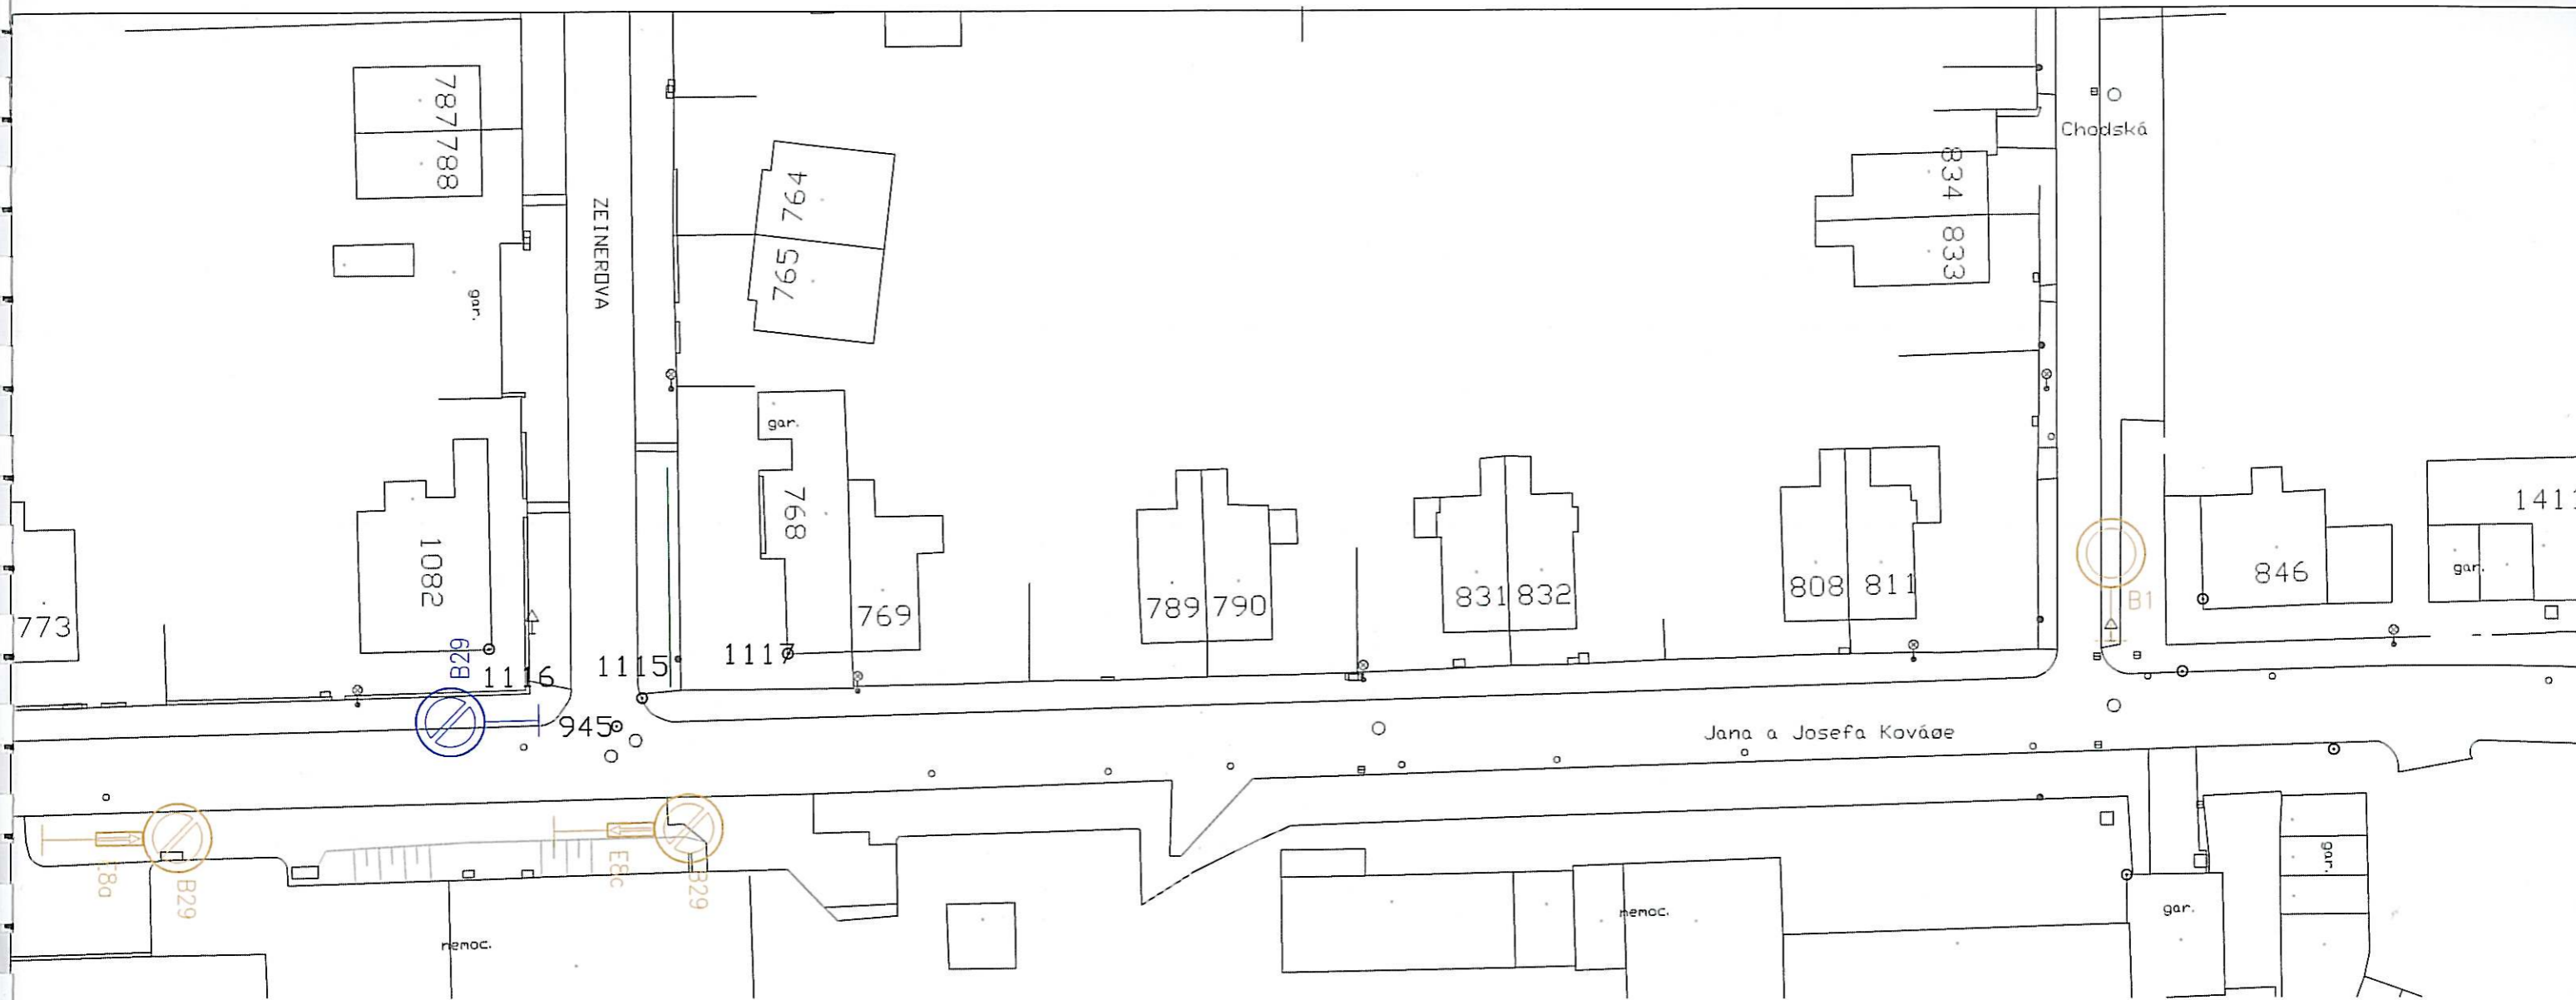


POLICIE ČESKÉ REPUBLIKY
 KRAJ ÚSTÍ NEJEDLICE
 PŘÍJEMNÝ ÚSTAV
 ÚZEMNÍ ÚŘAD
 DOPRAVNÍ INSPEKTORÁT
 562 27 ÚSTÍ NAD ORLICÍ

[Handwritten signature]



LIST E5
M1:500

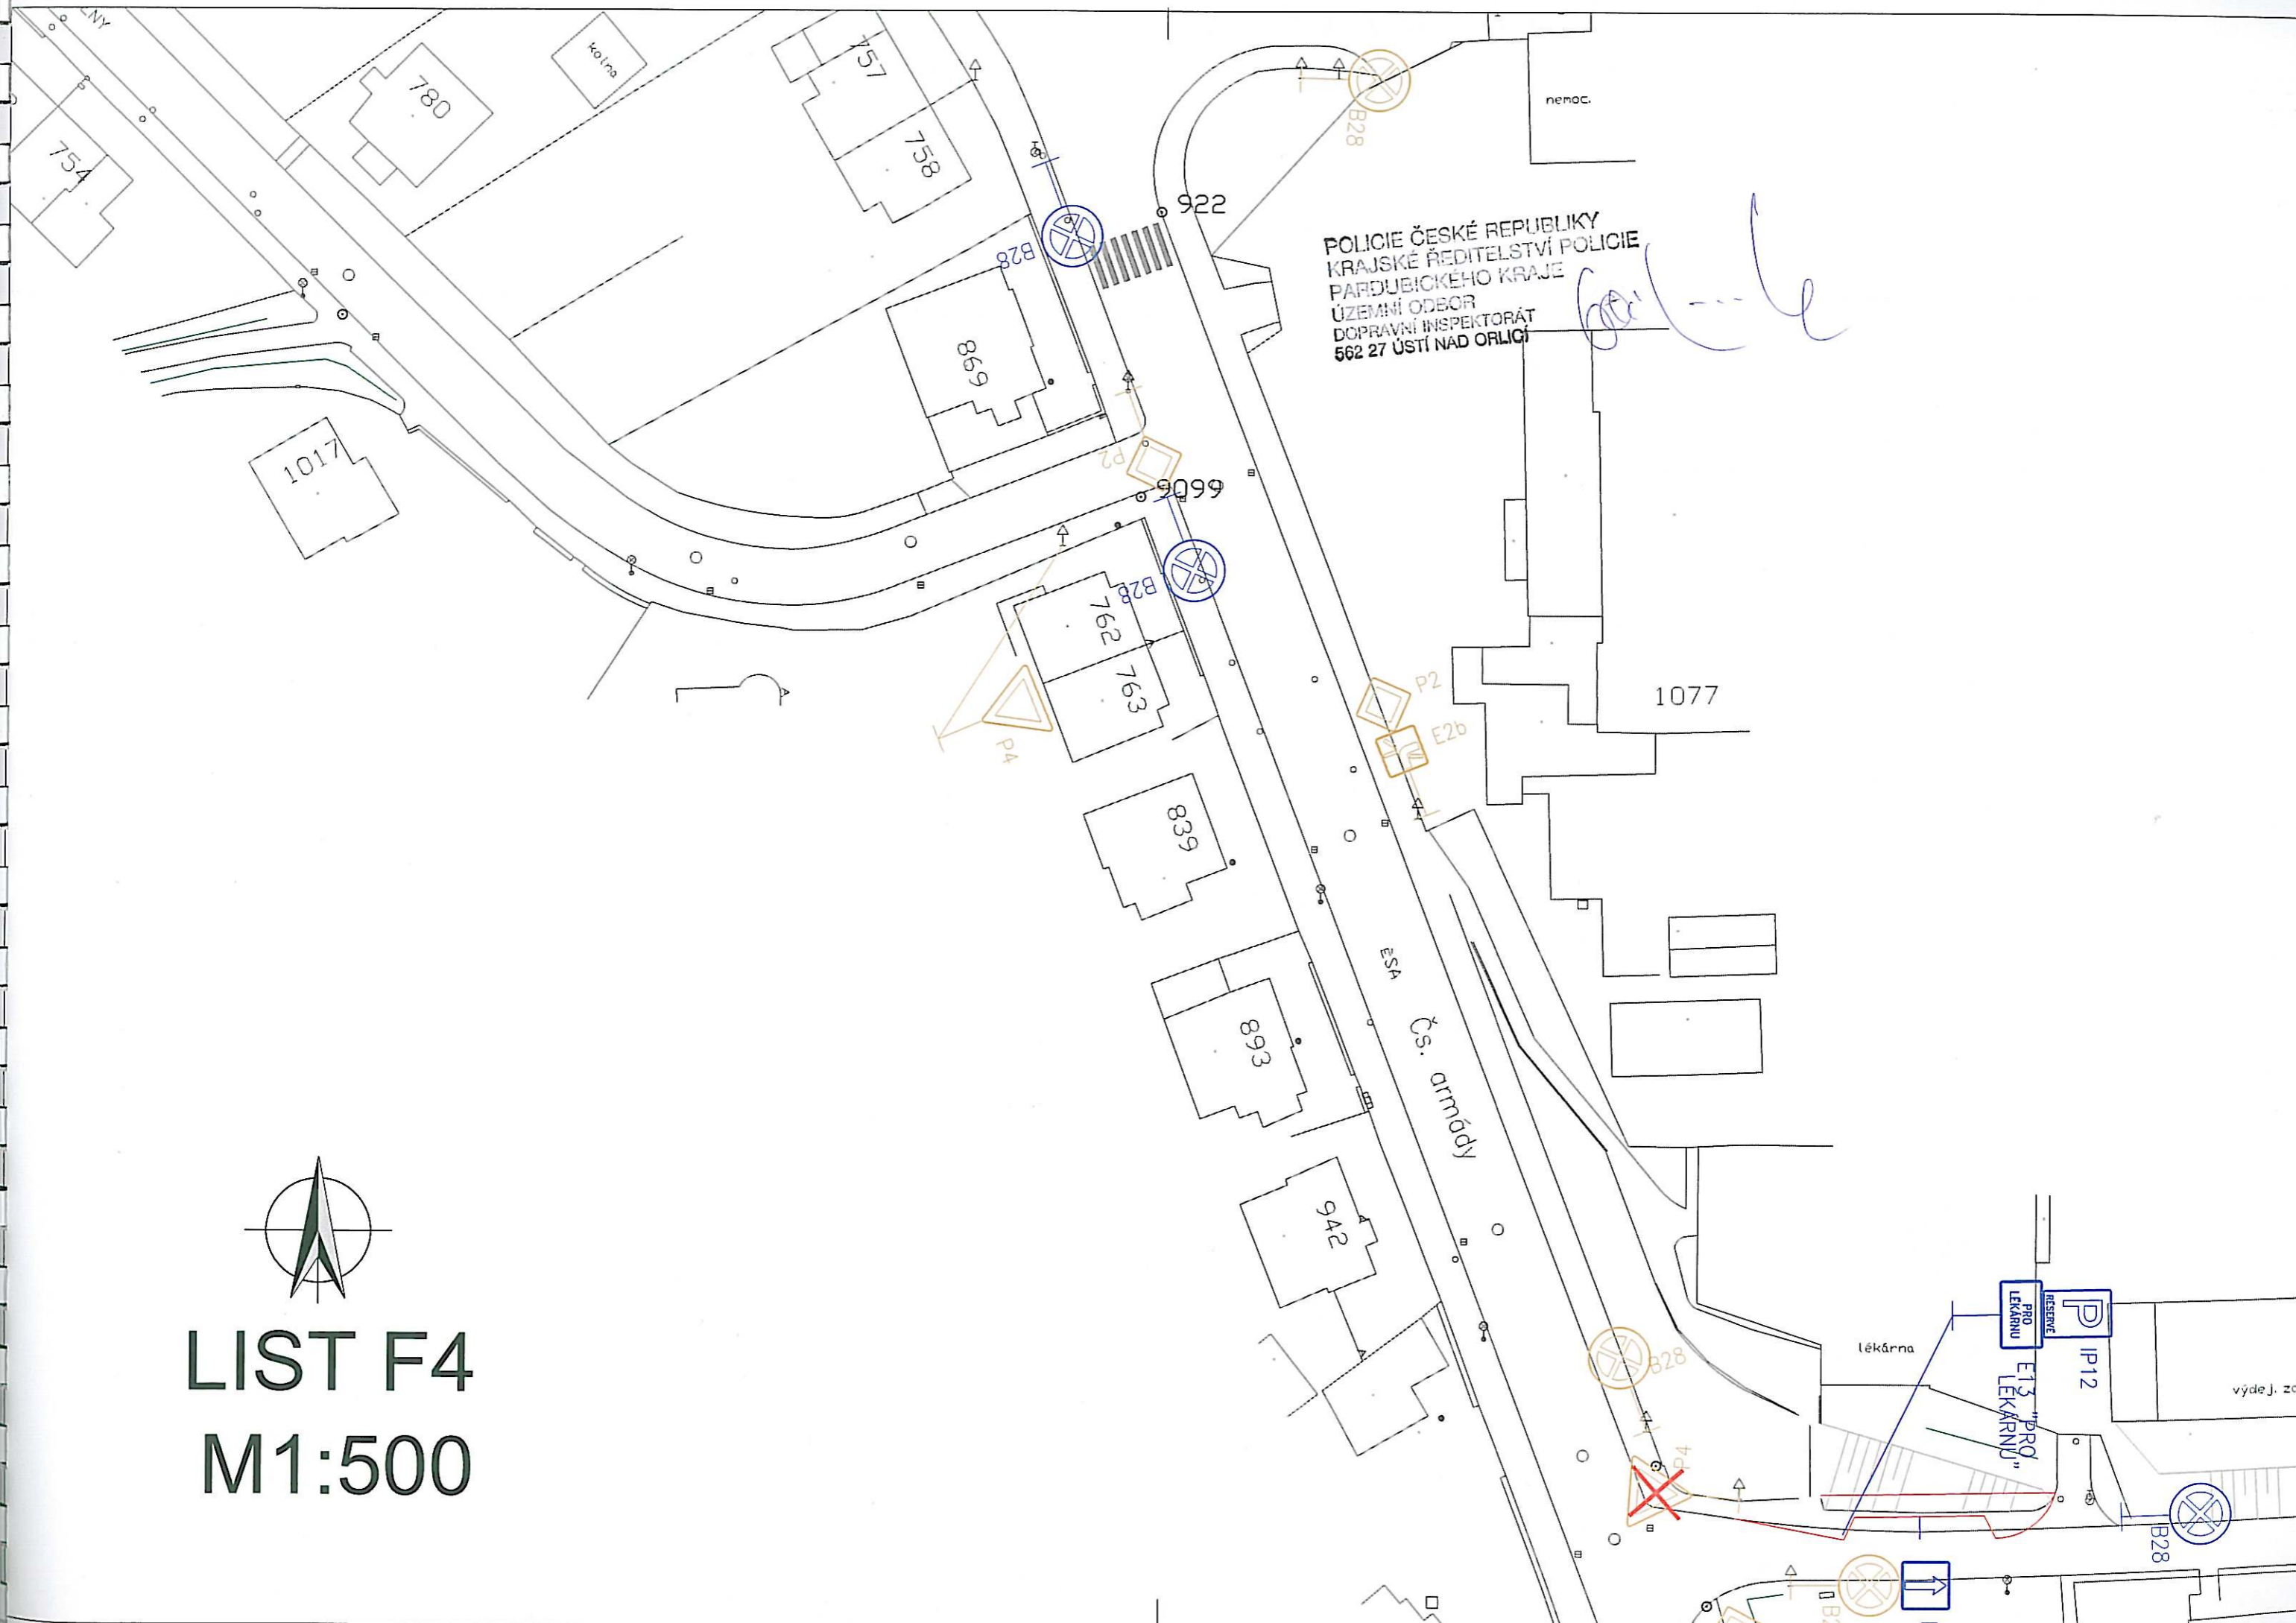

POLICIE ČESKÉ REPUBLIKY
KRAJSKÉ ŘEDITELSTVÍ POLICIE
PARDUBICKÉHO KRAJE
ÚZEMNÍ ODBOR
DOPRAVNÍ INSPEKTORÁT
562 27 ÚSTÍ NAD ORLICÍ

Handwritten signature




LIST F4
M1:500

PRO LÉKÁRNU
P
IP12
E13 "PRO"
LÉKÁRNU


výdej. zbra

POLICIE ČESKÉ REPUBLIKY
KRAJ ÚSTĚNŠKÝ
FARDUBICKÉ ÚSTAVNÍ POLICIE
LÍZEMNÍ ODSTĚP
LICENČNÍ ÚSTAVNÍ TORÁT
562 27 ÚSTĚ NAD ORLICÍ

Handwritten signature

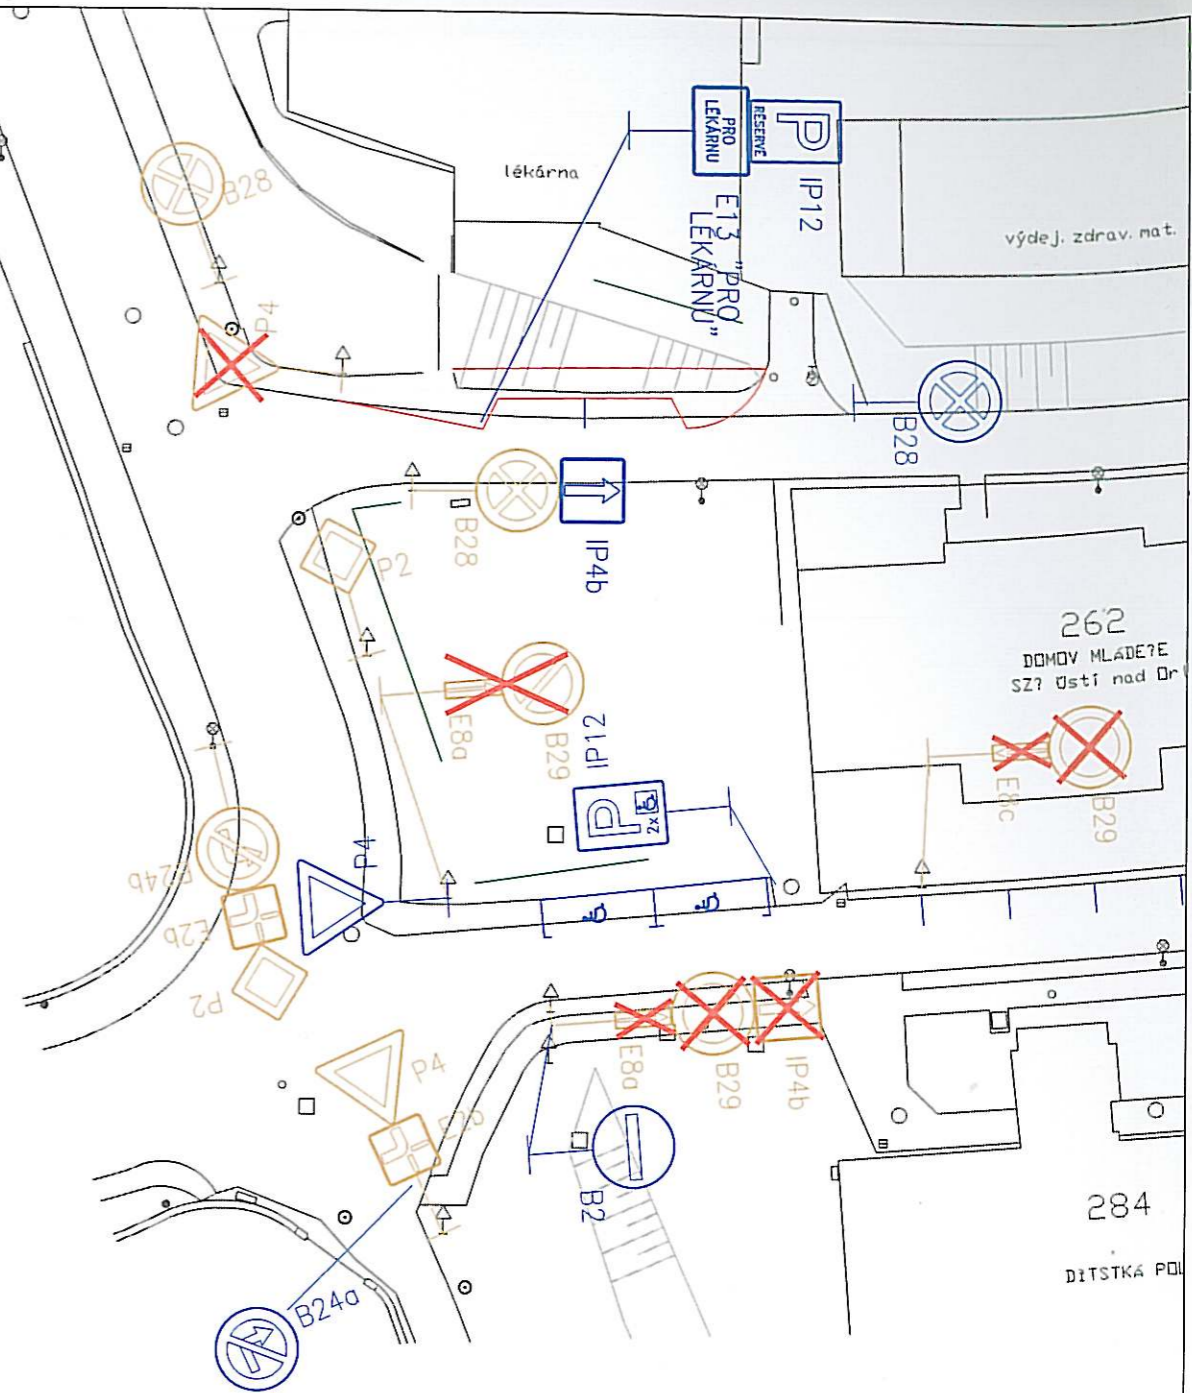

LIST G4
M1:500

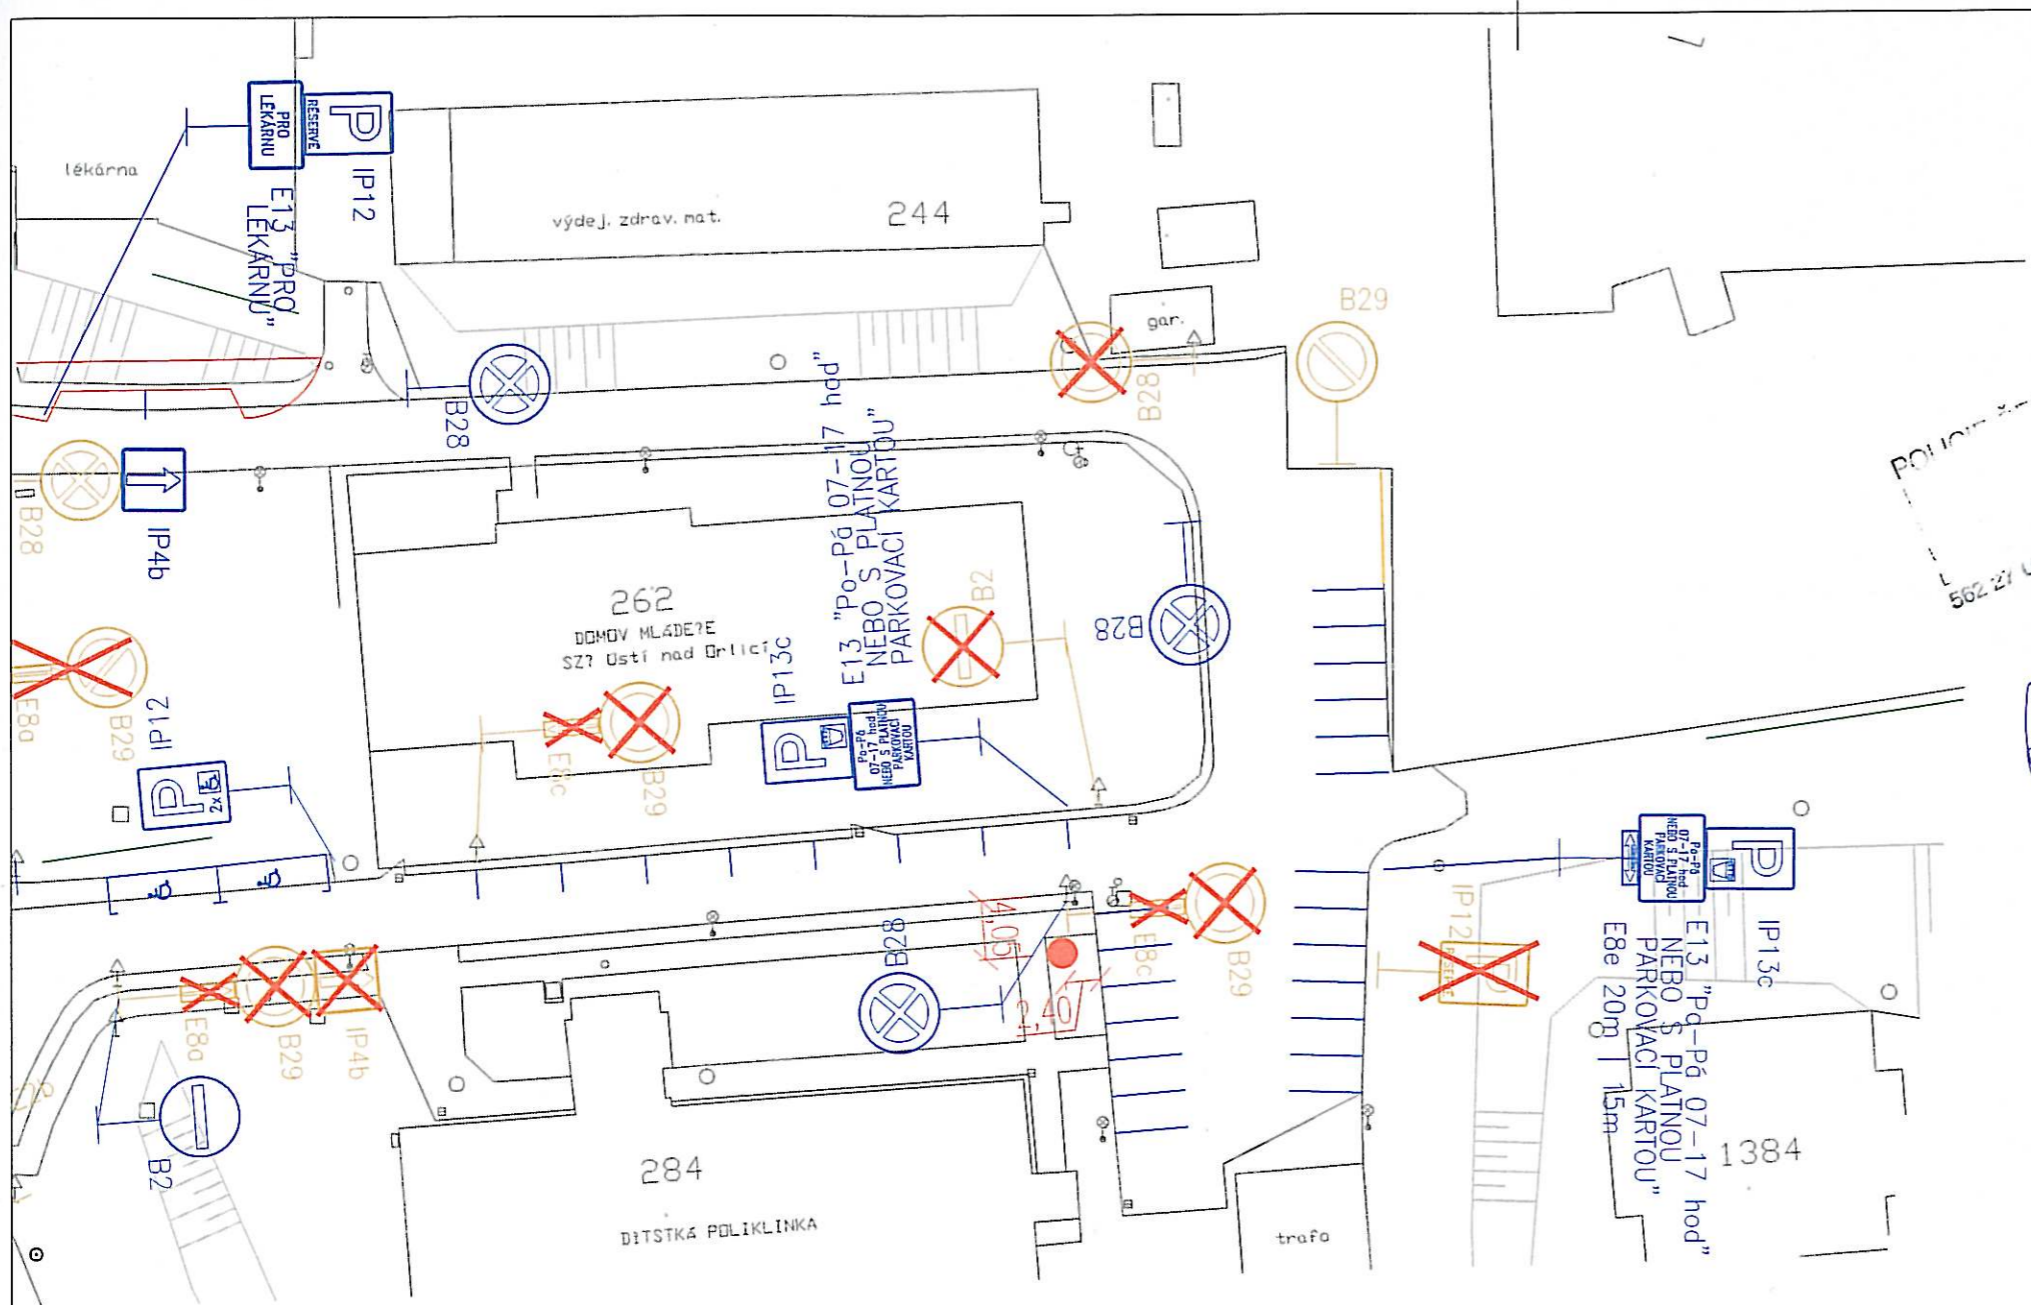

POLICIE MĚSTA ORLICE
 562 27 USTÍ NAD ORLICÍ

Doc. - - -



LIST G5
M1:500