

Městský úřad Ústí nad Orlicí

stavební úřad

562 24 Ústí nad Orlicí, Sychrova 16, tel.: 465 514 111, fax.: 465 525 563

Č.j.: MUUO/26617/2014/SÚ/ber

Ústí nad Orlicí, dne 6. srpna 2014

Sp. zn.: SÚ-USR-BER/3146/2014

Oprávněná úřední osoba: Ing. Ivana Bernatáková, tel.: 465 514 275

e-mail.: bernatakova@muuo.cz

Počet listů: 2

Počet příloh: 1

Počet listů příloh: 3

Účastníci řízení podle § 85 odst. 1 písm. a) stavebního zákona – žadatel

Město Ústí nad Orlicí, IČ 00279676, Sychrova č. p. 16, 562 01 Ústí nad Orlicí 1

Účastníci řízení podle § 85 odst. 1 písm. b) stavebního zákona – obec v místě stavby

Město Ústí nad Orlicí, IČ 00279676, Sychrova č. p. 16, 562 01 Ústí nad Orlicí 1

Účastníci řízení podle § 85 odst. 2 písm. a) stavebního zákona

TEPVOS, spol. s r.o., IČ 25945793, Třebovská č.p.287, 562 03 Ústí nad Orlicí 3

O2 Czech Republic, a.s., IČ 60193336, Za Brumlovkou č.p.2, 140 22 Praha 4

ČEZ Distribuce a.s., IČ 24729035, Teplická č. p. 874/8, 405 02 Děčín 2

RWE Distribuční služby, s.r.o., IČ 27935311, Plynárenská č. p. 499/1, 602 00 Brno 2

Kabelová televize Ústí nad Orlicí, s. r. o. , IČ 47471581, Tvardkova č. p. 1191, 562 01

Ústí nad Orlicí 1

Účastníci řízení podle § 85 odst. 2 písm. b) stavebního zákona - vlastníci sousedních staveb a pozemků nebo stavbách na nich s vlastnickým nebo jiným věcným právem

st. p. č. 71/1, st. p. č. 72/1, st. p. č. 73, st. p. č. 74, st. p. č. 80/1, st. p. č. 81, st. p. č. 162, st. p. č. 163, st. p. č. 170/1, st. p. č. 212, st. p. č. 213, st. p. č. 215, st. p. č. 216/1, st. p. č. 216/2, st. p. č. 216/3, st. p. č. 223/1, st. p. č. 225, poz. p. č. 283/2, poz. p. č. 265/5, poz. p. č. 276, poz. p. č. 282/2, poz. p. č. 310/4, poz. p. č. 310/5, st. p. č. 525, st. p. č. 555, st. p. č. 556, st. p. č. 724, st. p. č. 1078/1, poz. p. č. 2026/12, poz. p. č. 2026/13, poz. p. č. 2062/4, poz. p. č. 2062/6, poz. p. č. 2062/10, poz. p. č. 2066/2, poz. p. č. 2340/3, poz. p. č. 2510, poz. p. č. 3086, poz. p. č. 3129

VEŘEJNÁ VYHLÁŠKA OZNÁMENÍ

ZAHÁJENÍ ÚZEMNÍHO ŘÍZENÍ

Dne 05.08.2014 podalo Město Ústí nad Orlicí, IČ 00279676, Sychrova č. p. 16, 562 01 Ústí nad Orlicí 1 žádost na vydání územního rozhodnutí o umístění stavby „**rekonstrukce ulice Masaryka - SO 401 Veřejné osvětlení**“ na pozemcích **poz. p. č. 266, poz. p. č. 282/1, poz. p. č. 285/1, st. p. č. 526, poz. p. č. 2341/1, poz. p. č. 2344, poz. p. č. 2347/1, poz. p. č. 2348/1, poz. p. č. 2351/1, poz. p. č. 2351/8, poz. p. č. 2533/1 a poz. p. č. 2717 v katastrálním území Ústí nad Orlicí.**

Popis stavby:

Kabelové vedení veřejného osvětlení bude provedeno kabelem CYKY J 4 x 10 mm² a bude v celé délce uložen v kabelové chráničce kopoflex KF 09 050. Paralelně s napájecím kabelem bude do výkopu uložen zemnicí pásek FeZn 30 x 4mm. Veřejné osvětlení bude obsahovat 33 ks světelných bodů. Trasa kabelového vedení a umístění jednotlivých osvětlovacích bodů je dle výkresu situace VO, který je přílohou tohoto oznámení.

Stavební úřad Městského úřadu Ústí nad Orlicí, jako stavební úřad příslušný podle § 13 odst. 1 písm. c) zákona č. 183/2006 Sb., o územním plánování a stavebním řádu (stavební zákon), v platném znění (dále jen "stavební zákon"), oznamuje podle § 87 odstavec 1 stavebního zákona zahájení územního řízení dotčeným orgánům a známým účastníkům řízení.

U projednání žádosti o umístění výše uvedené stavby v souladu s ustanovením § 87 odst. 1 stavebního zákona, upouští stavební úřad od ústního jednání, neboť jsou mu dobře známy poměry v území a žádost poskytuje dostatečný podklad pro posouzení záměru. Stavební úřad zároveň určuje, že dotčené orgány mohou uplatnit závazná stanoviska a účastníci řízení své námítky nejpozději do **15 dnů od doručení tohoto oznámení**, k později uplatněným závazným stanoviskům, námítkám, nebude přihlédnuto.

Účastník řízení může uplatnit námítky proti projektové dokumentaci, způsobu provádění a užívání stavby nebo požadavkům dotčených orgánů, pokud je jimi přímo dotčeno jeho vlastnické právo nebo právo založené smlouvou provést stavbu nebo opatření nebo právo odpovídající věcnému břemenu k pozemku nebo stavbě.

K připomínkám a námítkám, které byly nebo mohly být uplatněny při projednávání regulačního plánu, jakož i územního plánu obce, se v souladu s ustanovením § 89 odst. 2 stavebního zákona nepřihlíží.

Účastník řízení ve svých námítkách uvede skutečnosti, které zakládají jeho postavení jako účastníka řízení a důvody podání námitek. K námítkám, které nesplňují uvedené požadavky, se ve smyslu ustanovení § 89 odst. 3 stavebního zákona nepřihlíží.

Obec uplatňuje v územním řízení námítky k ochraně zájmů obce a zájmů občanů obce. Osoba, která je účastníkem řízení podle § 85 odst. 2 písm. a) a b) stavebního zákona, může uplatňovat námítky proti projednávanému záměru v rozsahu, jakým je její právo přímo dotčeno. Osoba, která je

účastníkem řízení podle § 85 odst. 2 písm. c), může v územním řízení uplatňovat námitky, pokud je projednávaným záměrem dotčen veřejný zájem, jehož ochranou se podle zvláštního právního předpisu zabývá.

Po výše stanovené lhůtě mají všichni účastníci řízení možnost seznámit se s podklady pro vydání rozhodnutí podle ust. § 36 odst. 3 správního řádu, a to ve lhůtě 5 dnů. Tato lhůta slouží k seznámení se s kompletním spisem před vydáním rozhodnutí a po jejím uplynutí stavební úřad vydá rozhodnutí ve věci. Námitky uplatněné v této lhůtě by byly námitkami opožděnými, k nimž stavební úřad nepřihlíží ve smyslu zásady koncentrace řízení.

Nechá-li se některý z účastníků řízení zastupovat, předloží jeho zástupce písemnou plnou moc.



za správnost vyhotovení
Ing. Ivana Bernaťáková
oprávněná úřední osoba

MĚSTSKÝ ÚŘAD
stavební úřad
Ústí nad Orlicí
-5-

Petr Marčík, v. r.
vedoucí stavebního úřadu

Toto oznámení musí být vyvěšeno okamžitě po jeho obdržení po dobu **15 dnů** (v souladu s ust. § 25 odst. 2 správního řádu) na úřední desce Městského úřadu Ústí nad Orlicí. Zároveň žádáme o vrácení tohoto dokumentu s uvedením dne vyvěšení a sejmutí, včetně razítka a podpisu.

Současně úřad uvedená obec příslušná k vyvěšení tohoto dokumentu potvrzuje, že tato písemnost byla zveřejněna způsobem umožňujícím dálkový přístup (podle věty druhé § 25 odst. 2 správního řádu).

Vyvěšeno dne 4. 9. 2014



Sejmuto dne 25. 9. 2014

Razítko a podpis orgánu, který potvrzuje vyvěšení a sejmutí rozhodnutí.

Příloha:

- výkres situace

Správní poplatek:

Dle § 8 odst. 1 zákona č. 634/2004 Sb., o správních poplatcích, v platném znění, je žadatel od správního poplatku osvobozen.

Doručí se:

Účastníci územního řízení dle § 85 odst. 1 stavebního zákona

Žadatel (zmocněnci na doručenkou)

Město Ústí nad Orlicí – odbor ORM, Sychrova č. p. 16, 562 01 Ústí nad Orlicí 1

Obec v místě stavby (zmocněnci na doručenkou)

Město Ústí nad Orlicí, Sychrova č. p. 16, 562 01 Ústí nad Orlicí 1

Účastníci územního řízení dle § 85 odst. 2 písm. a) stavebního zákona (doporučeně, do vlastních rukou, datová schránka)

TEPVOS, spol. s r.o., Třebovská č. p. 287, 562 03 Ústí nad Orlicí 3

O2 Czech Republic, a.s., Za Brumlovkou č. p. 2, 140 22 Praha 4

ČEZ Distribuce a.s., Teplická č. p. 874/8, 405 02 Děčín 2

Kabelová televize Ústí nad Orlicí, s. r. o. , Tvardkova č. p. 1191, 562 01 Ústí nad Orlicí 1

RWE Distribuční služby, s.r.o., Plynárenská č. p. 499/1, 602 00 Brno 2

Účastníci územního řízení dle § 85 odst. 2 písm. b) stavebního zákona – vlastníci sousedních staveb a pozemků nebo stavbách na nich s vlastnickým nebo jiným věcným právem (veřejnou vyhláškou)


st. p. č. 71/1, st. p. č. 72/1, st. p. č. 73, st. p. č. 74, st. p. č. 80/1, st. p. č. 81, st. p. č. 162, st. p. č. 163, st. p. č. 170/1, st. p. č. 212, st. p. č. 213, st. p. č. 215, st. p. č. 216/1, st. p. č. 216/2, st. p. č. 216/3, st. p. č. 223/1, st. p. č. 225, poz. p. č. 283/2, poz. p. č. 265/5, poz. p. č. 276, poz. p. č. 282/2, poz. p. č. 310/4, poz. p. č. 310/5, st. p. č. 525, st. p. č. 555, st. p. č. 556, st. p. č. 724, st. p. č. 1078/1, poz. p. č. 2026/12, poz. p. č. 2026/13, poz. p. č. 2062/4, poz. p. č. 2062/6, poz. p. č. 2062/10, poz. p. č. 2066/2, poz. p. č. 2340/3, poz. p. č. 2510, poz. p. č. 3086, poz. p. č. 3129

Dotčené orgány (doporučeně)

Městský úřad, odbor DSH, Sychrova 16, 562 16 Ústí nad Orlicí

Městský úřad, odbor ŽP, Sychrova 16, 562 24 Ústí nad Orlicí

Městský úřad, odbor ŠKT, Sychrova 16, 562 16 Ústí nad Orlicí

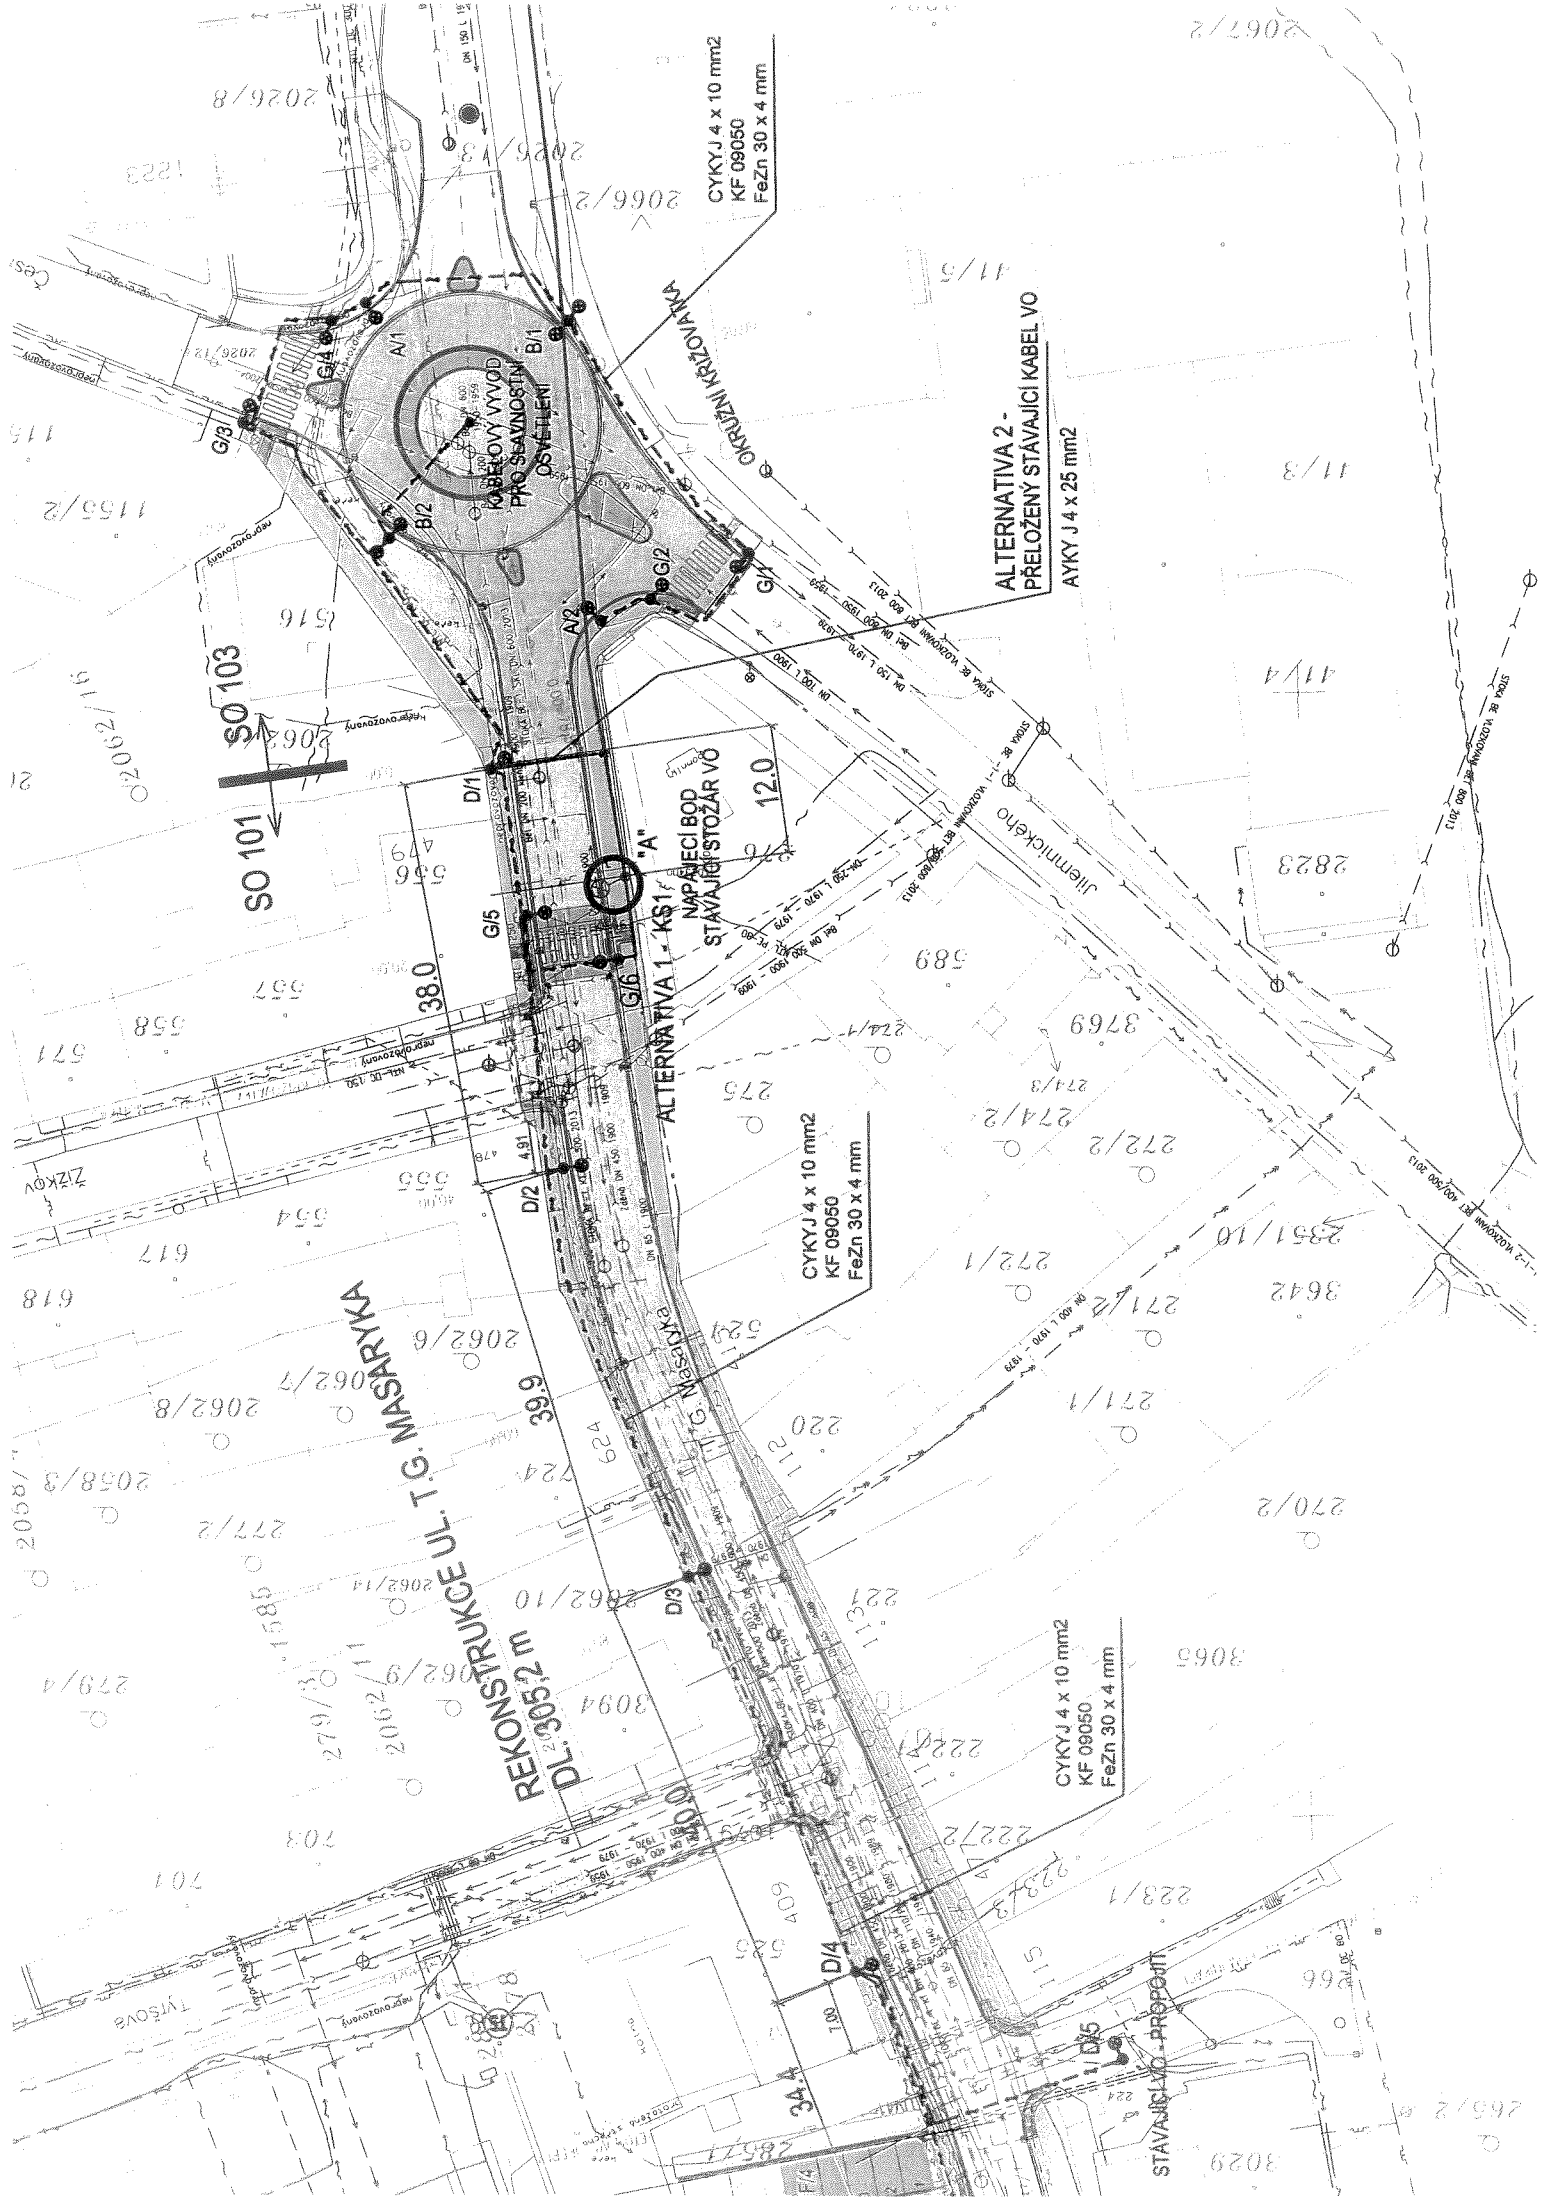

SO 101
SO 103



ALTERNATIVA 1 - KS1
NAPÁJECÍ BOD
STAVAJÍCÍ STÓŽAR VO


ALTERNATIVA 2 -
PŘELOŽENÝ STÁVAJÍCÍ KABEL VO
AYKY J 4 x 25 mm²

CYKYJ 4 x 10 mm²
KF 09050
FeZn 30 x 4 mm


CYKYJ 4 x 10 mm²
KF 09050
FeZn 30 x 4 mm

DL: 3062/2 m
REKONSTRUKCE UL. T. G. MASARYKA
UL. J. M. NESEKAŘE

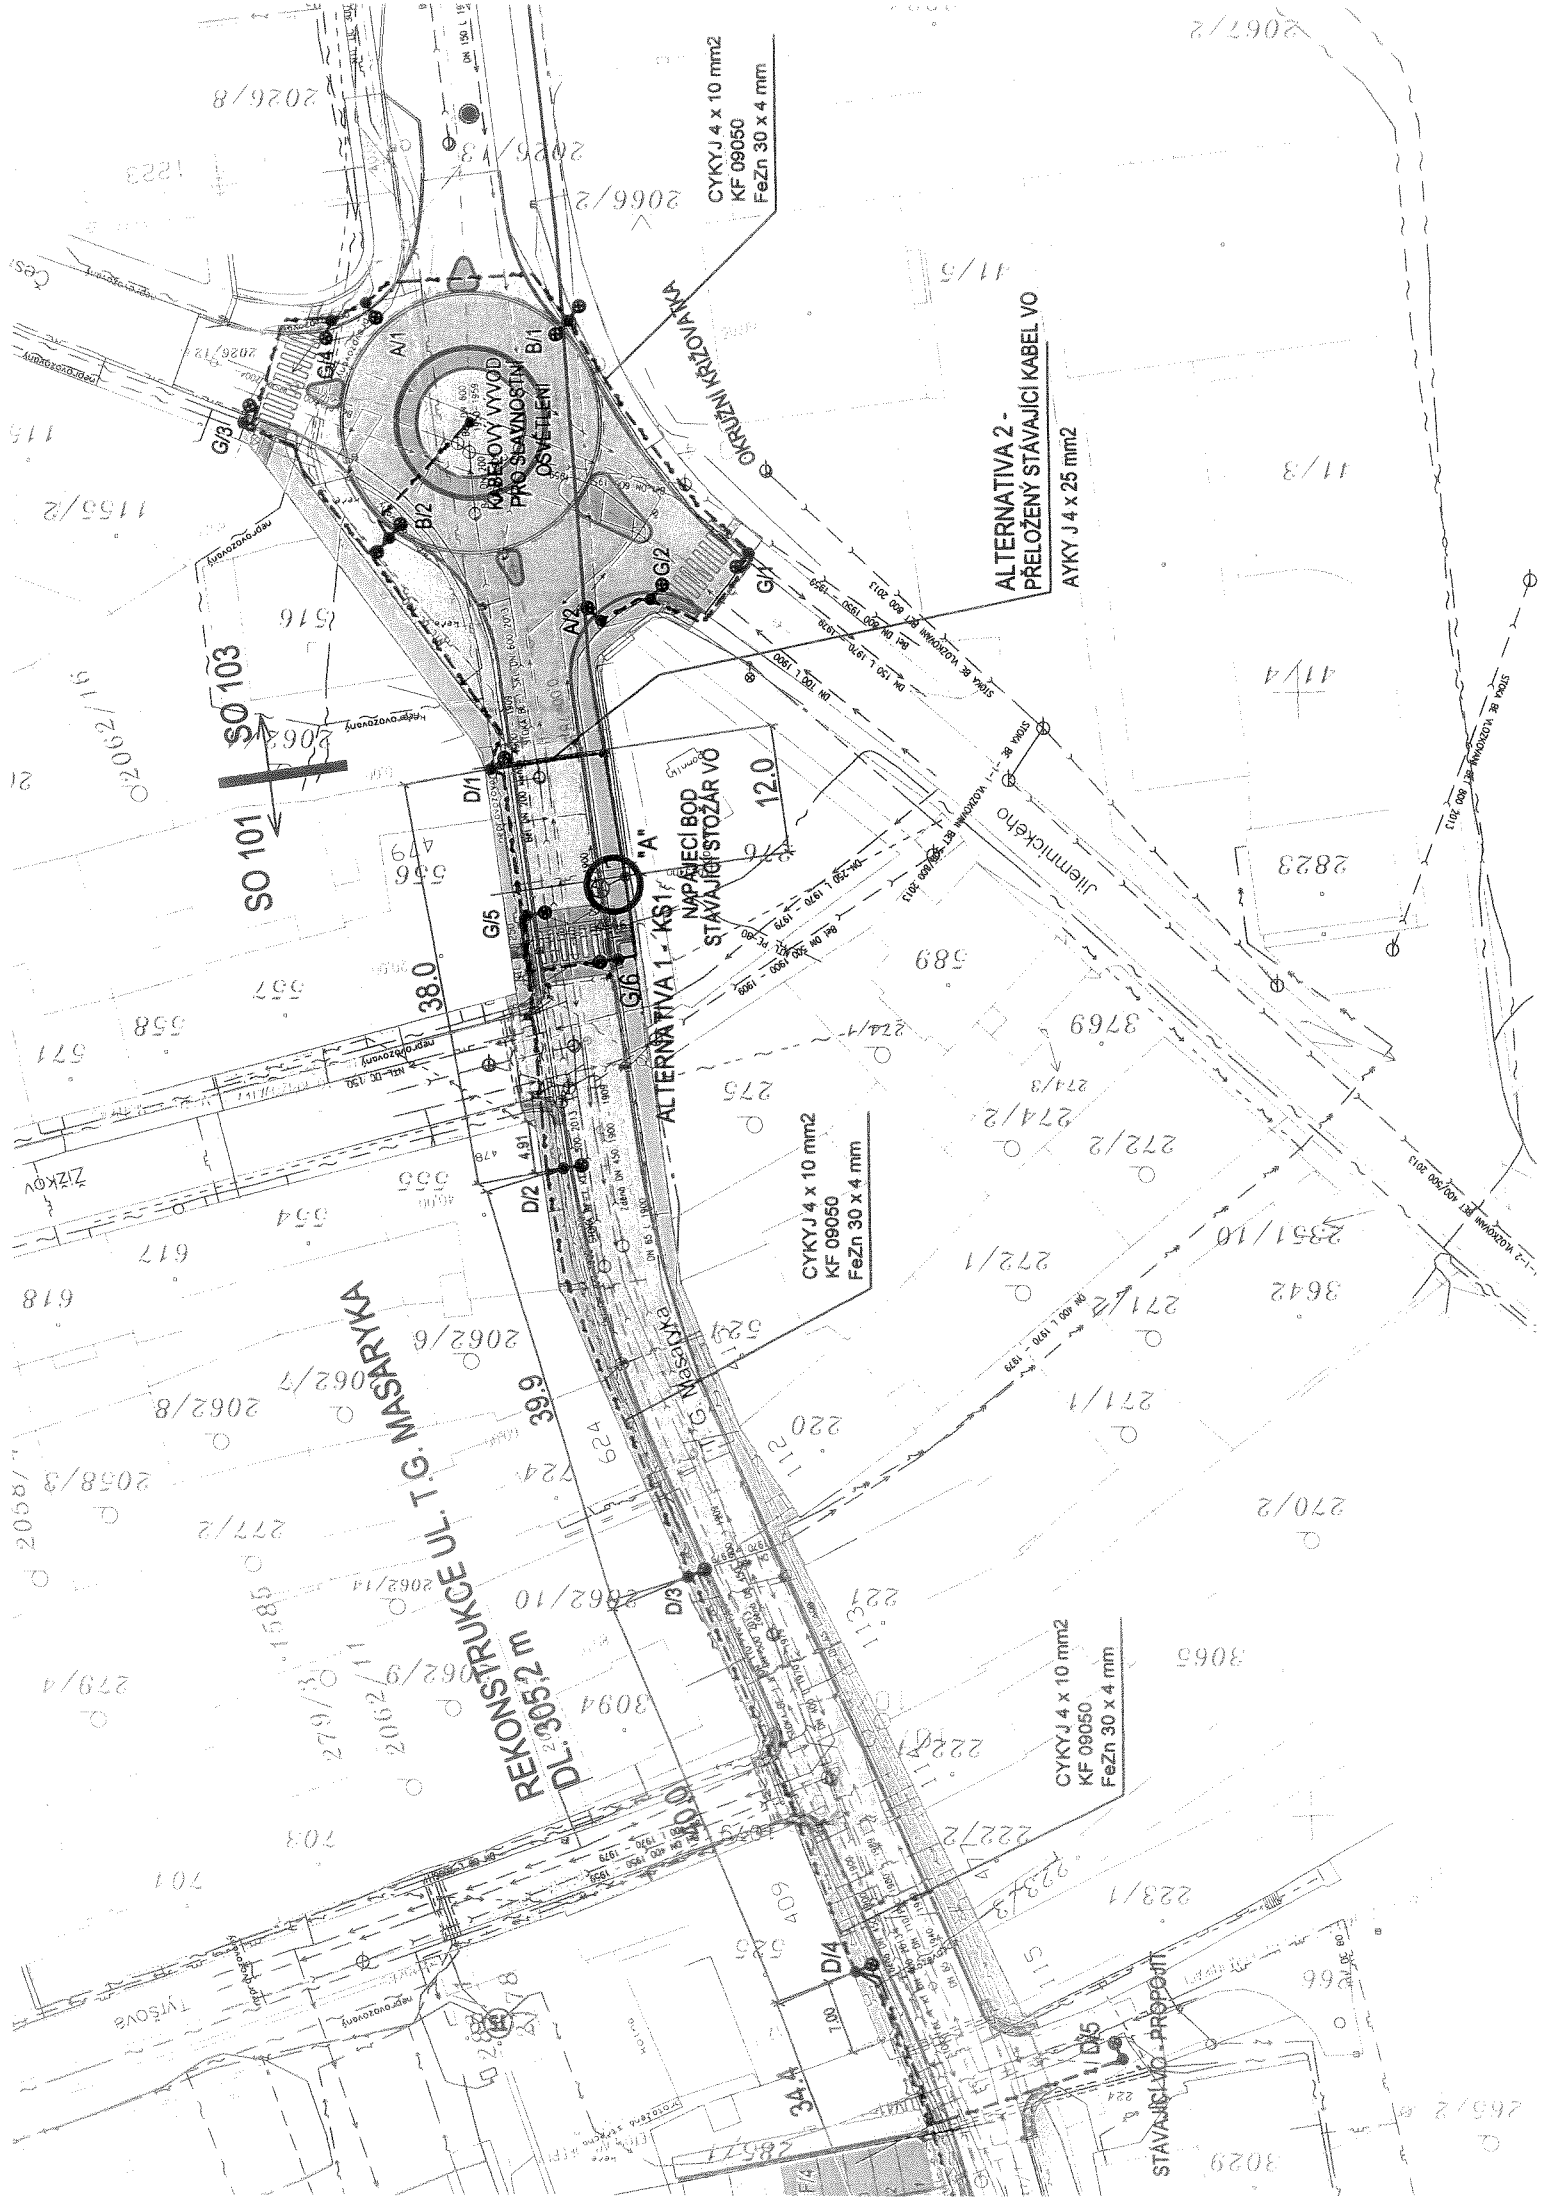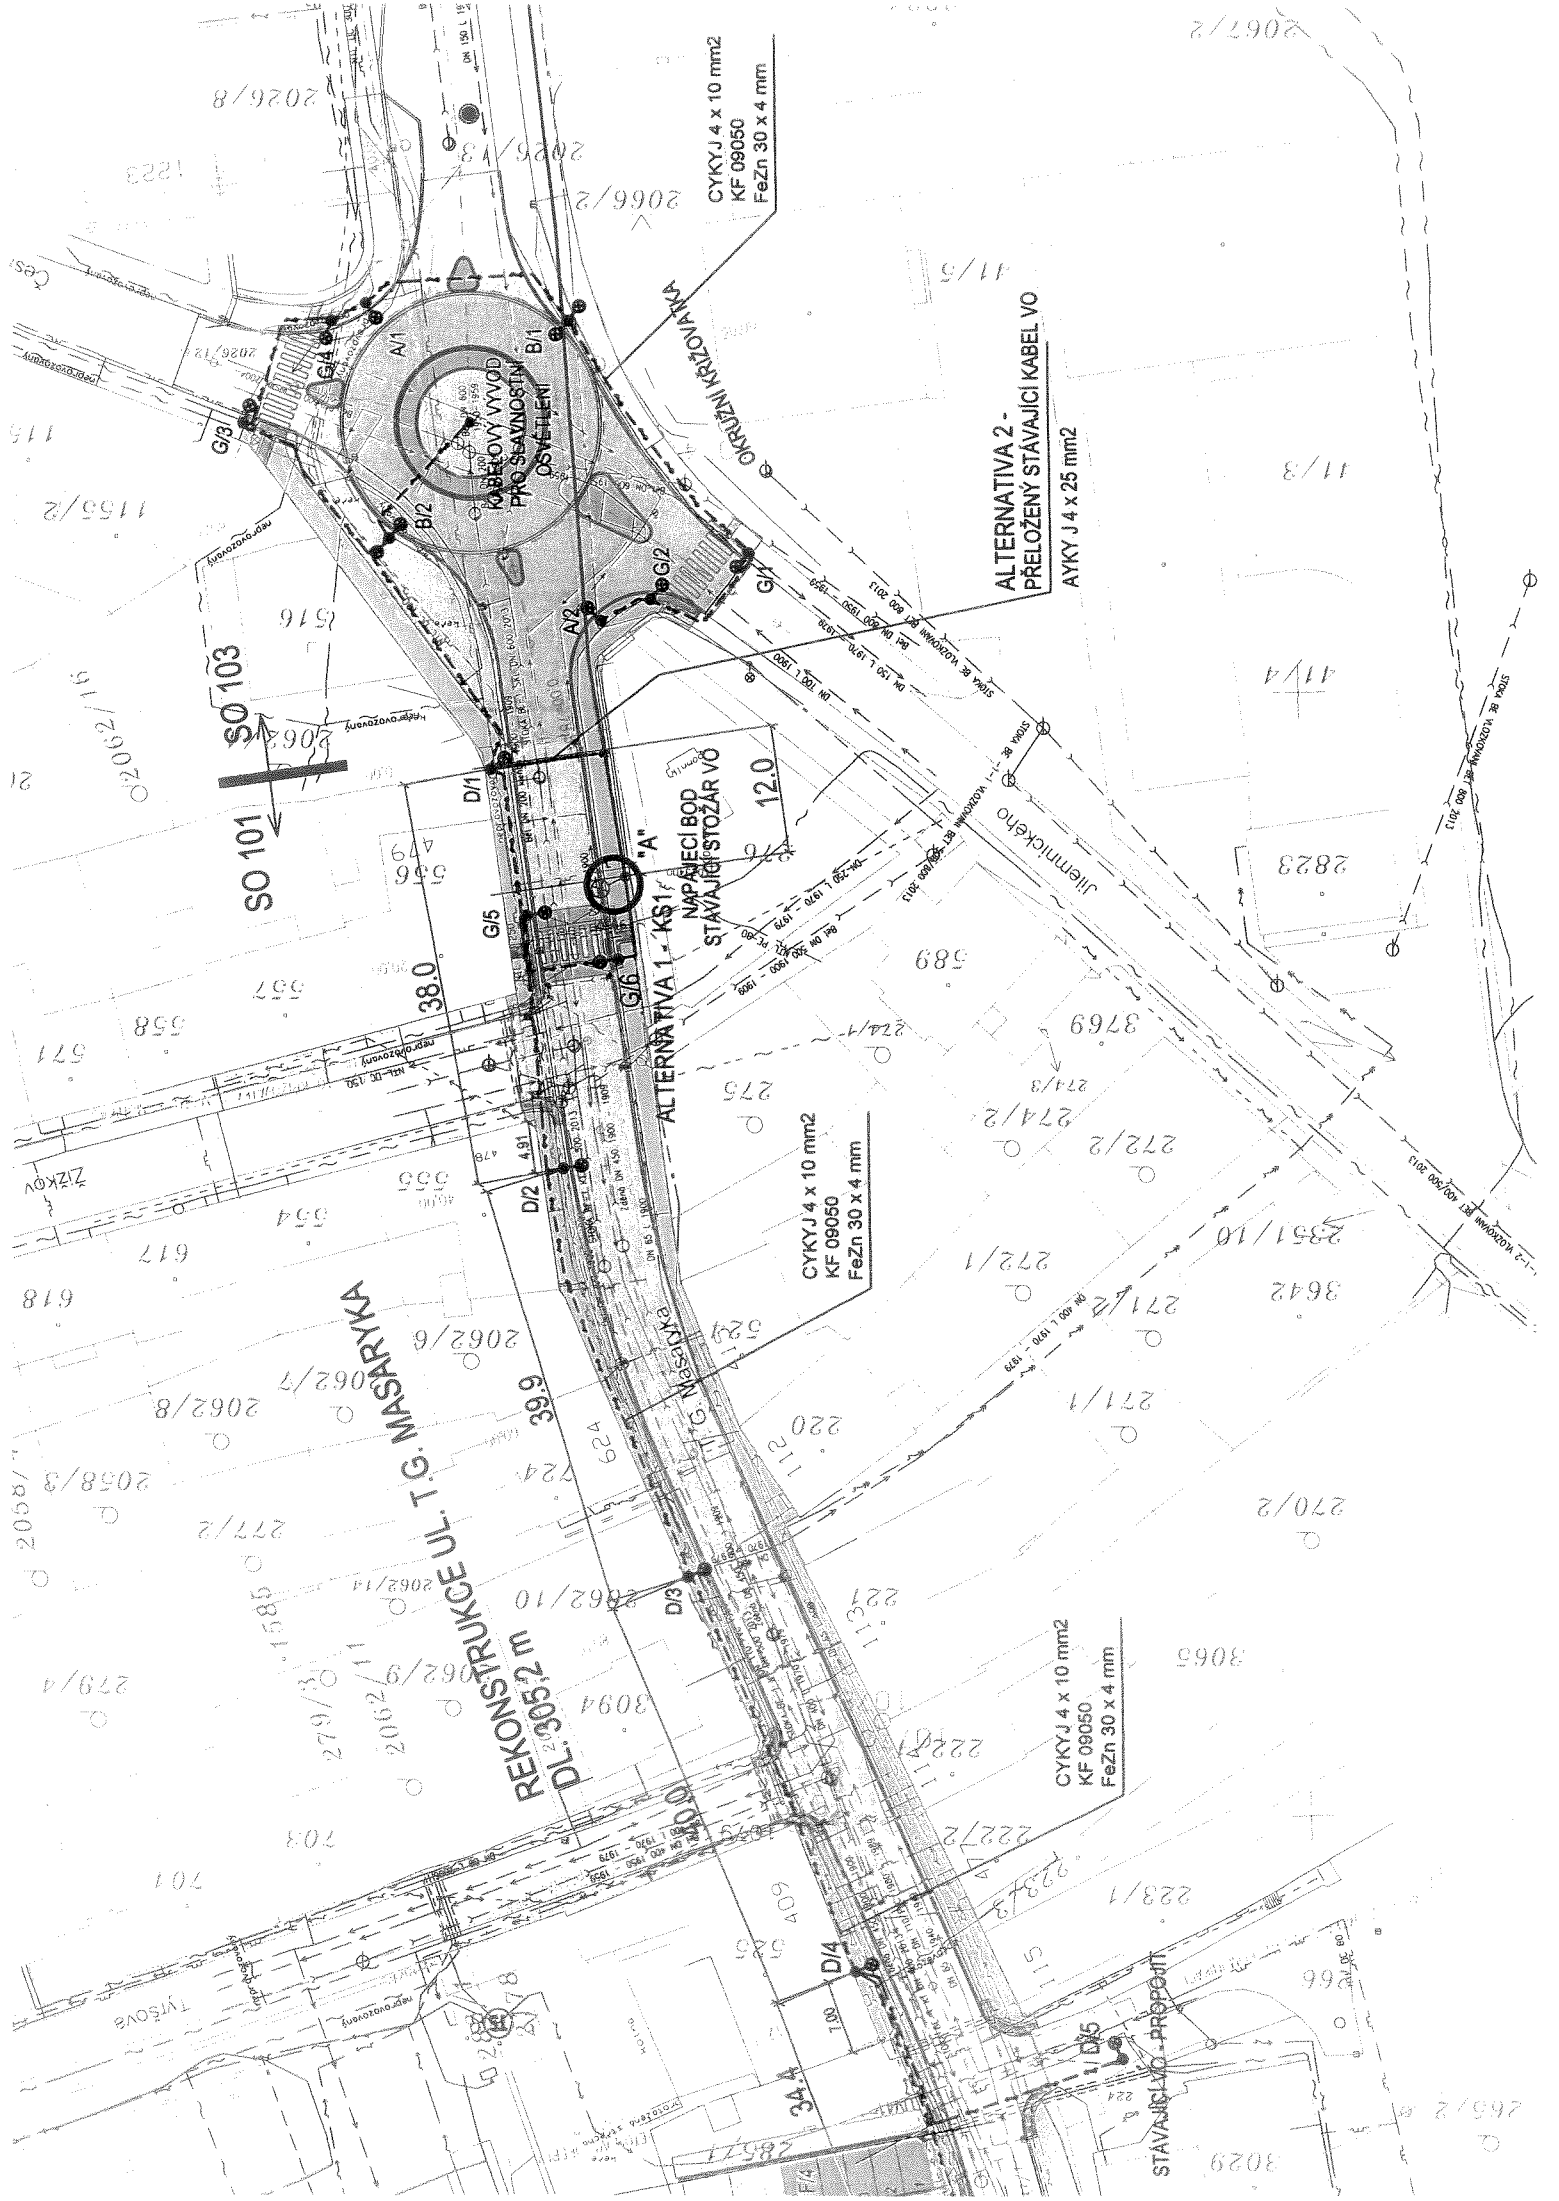

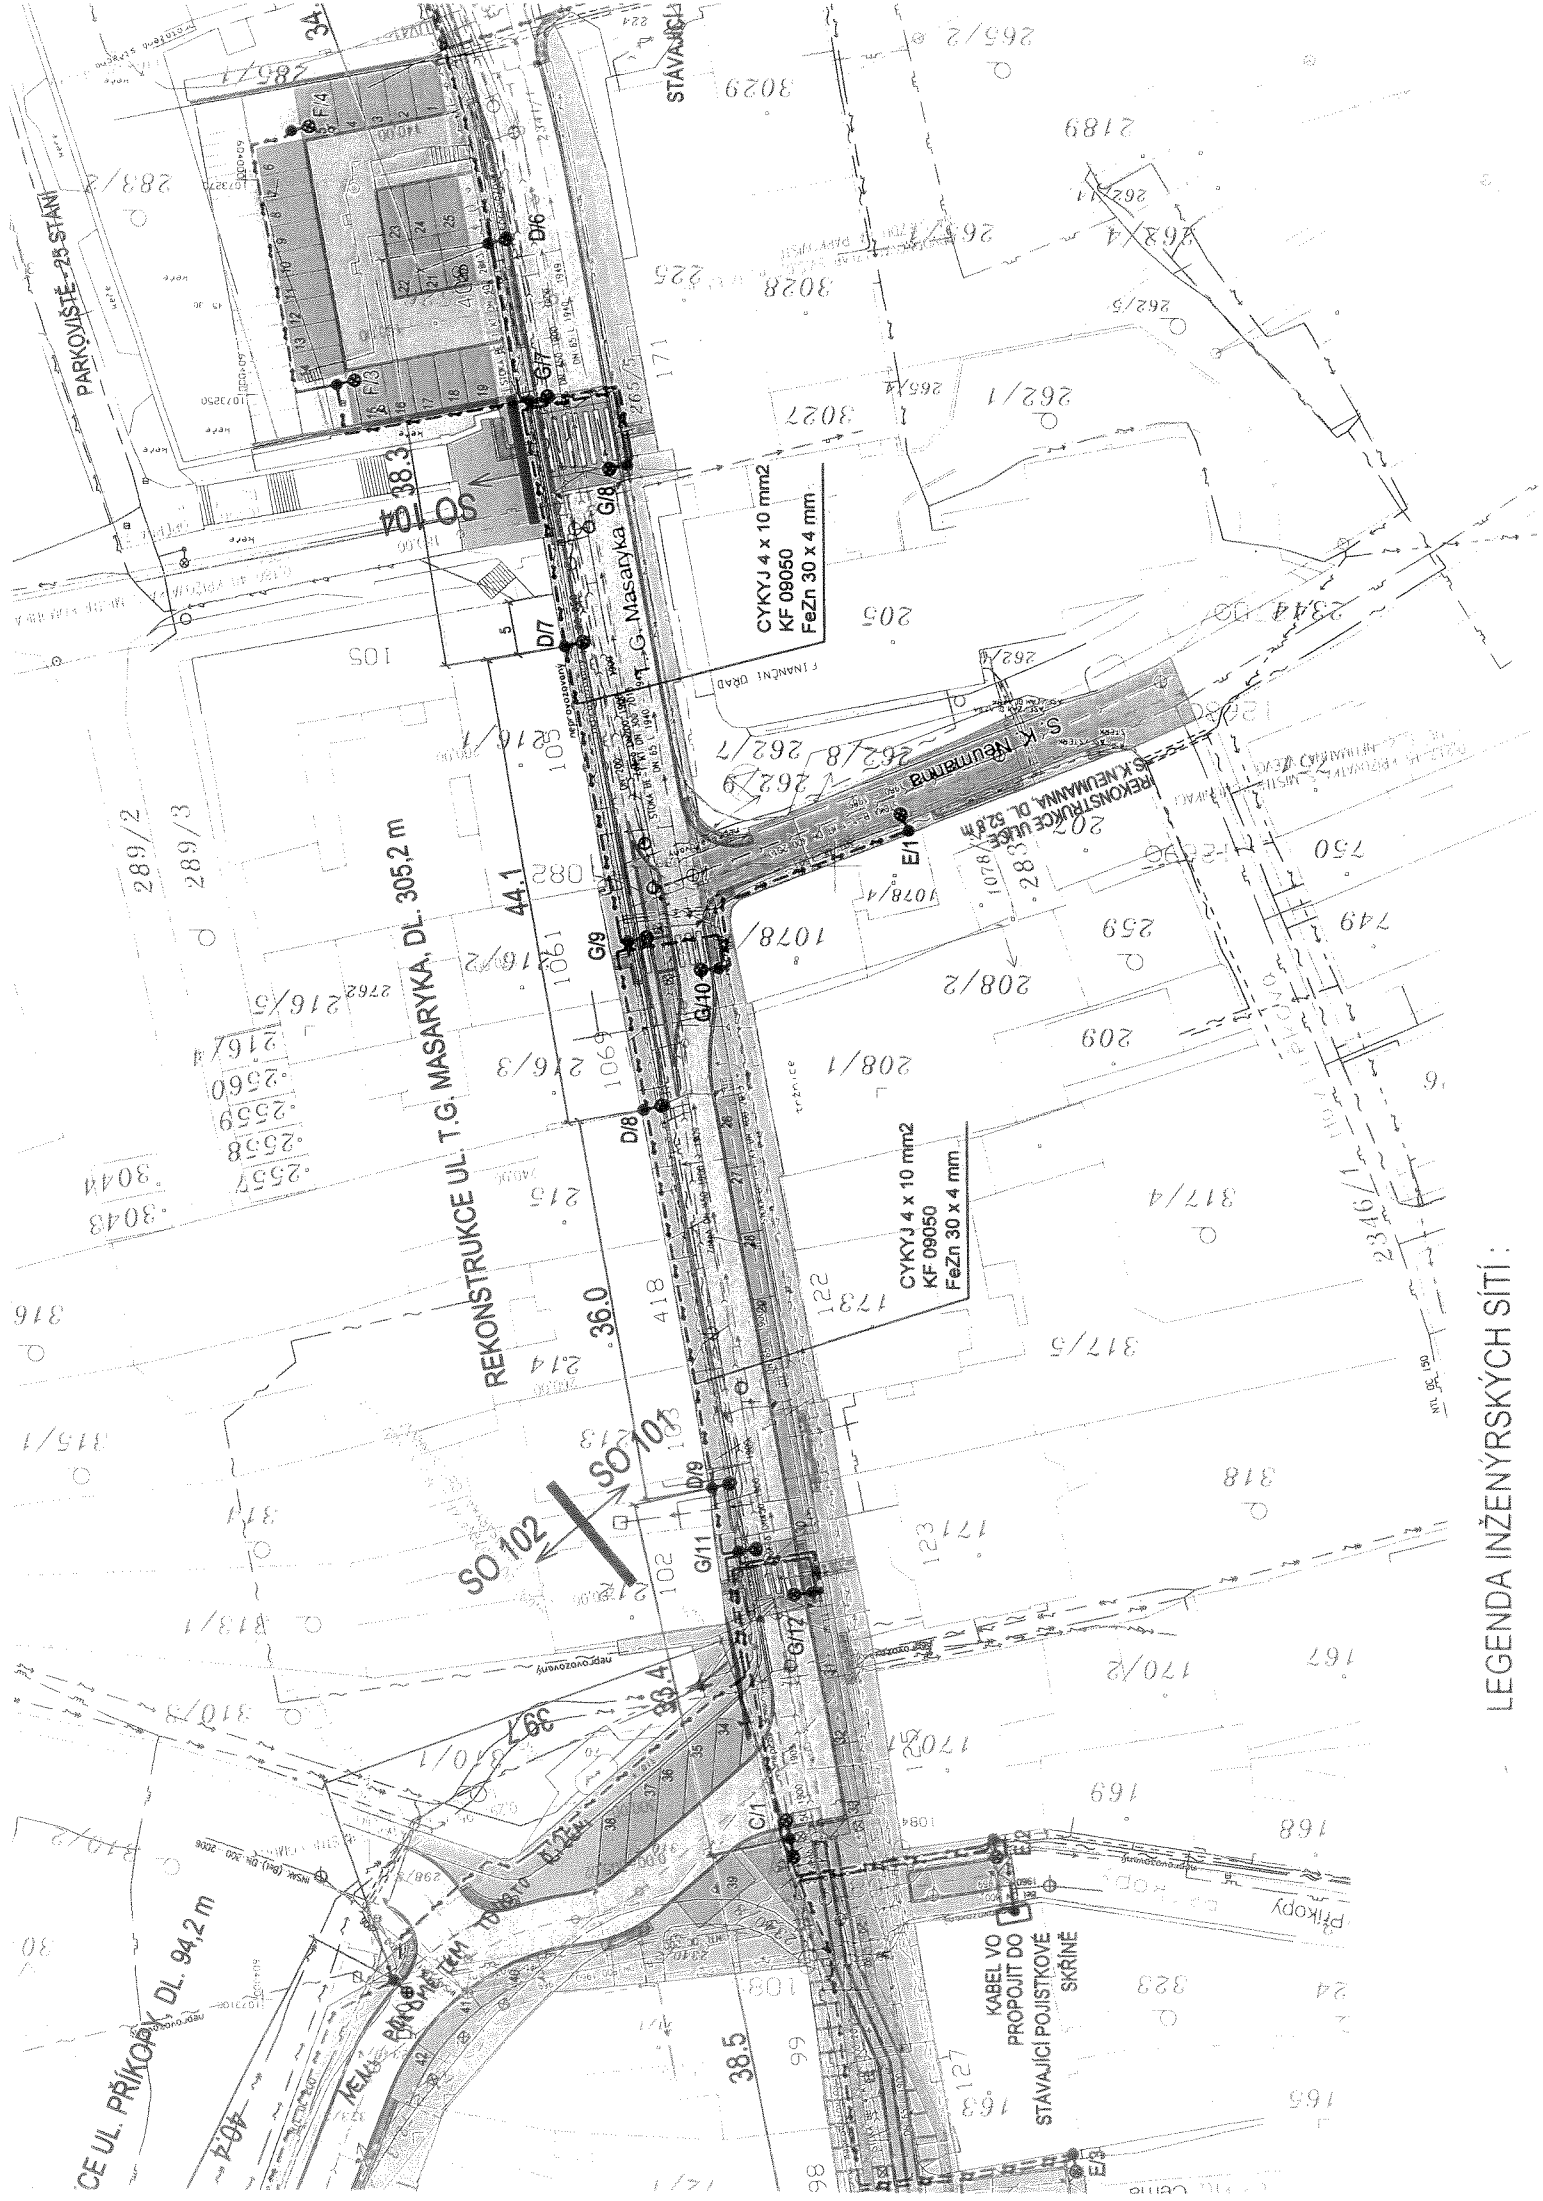

LEGENDA INŽENÝRSKÝCH SÍTÍ :

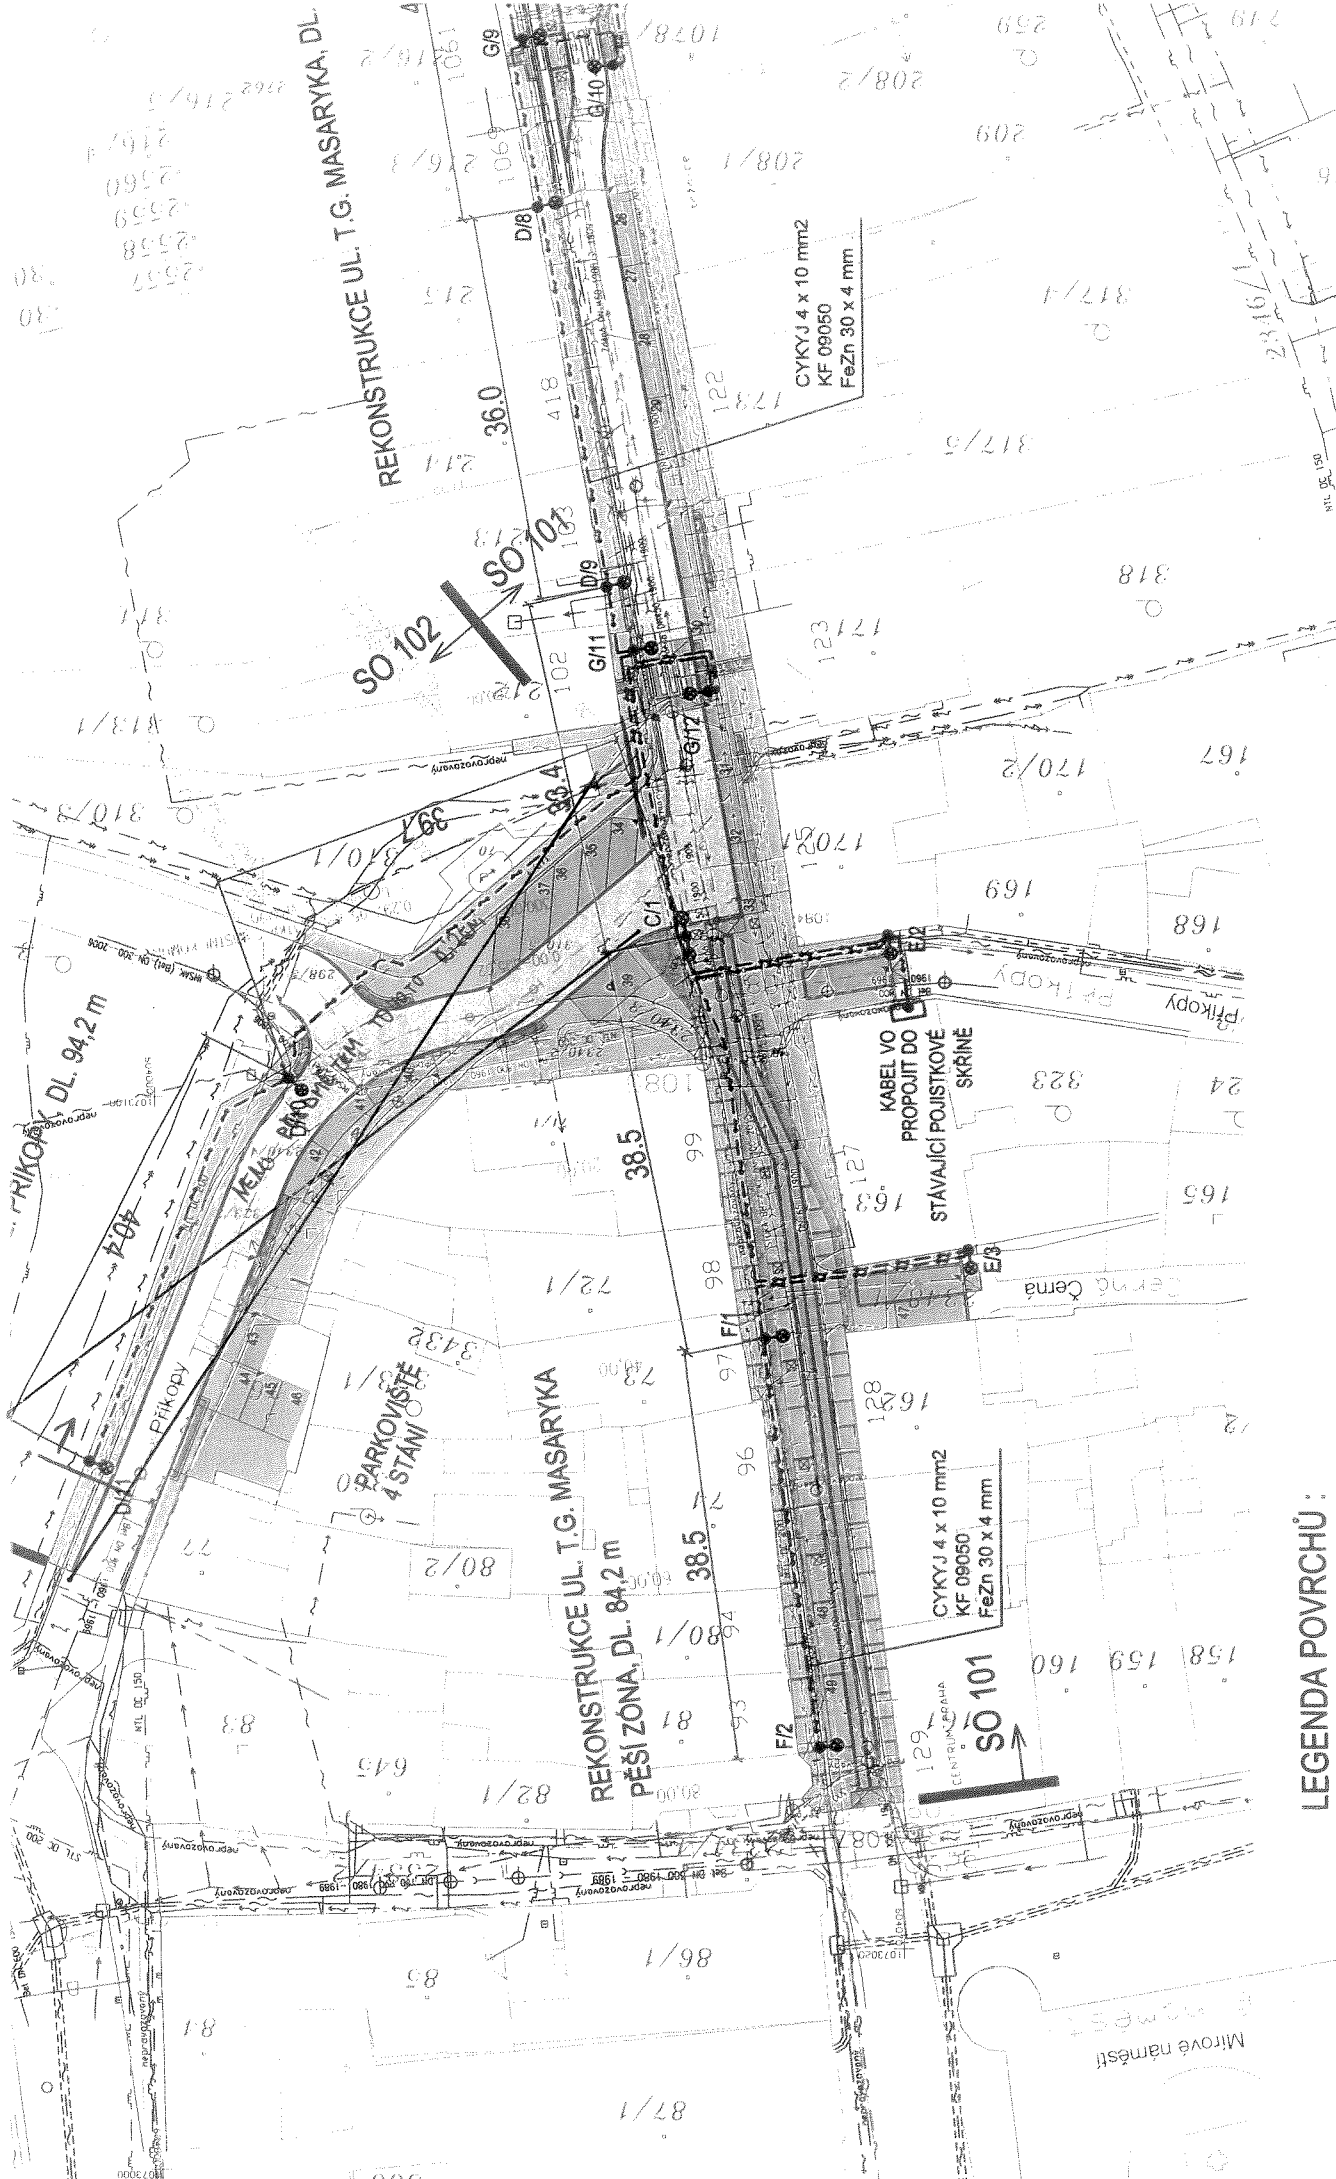

LEGENDA INŽENÝRSKÝCH SÍTÍ:

- KANALIZAČNÍ POTRUBÍ – TĚPLOS, s.r.o., ÚSTÍ NAD ORLICÍ
- VODOVODNÍ POTRUBÍ – TĚPLOS, s.r.o., ÚSTÍ NAD ORLICÍ
- PLYNOVOD NTL – VČP Nel, s.r.o., HRADEC KRÁLOVÉ
- PLYNOVOD STI – VČP Nel, s.r.o., HRADEC KRÁLOVÉ

LEGENDA POVRCHŮ:

- VOZOVKA – ŽIVIČNÝ KRYT
- PARKOVACÍ STANI – DLAŽEŇNÝ KRYT Z DROBNÉ KAMENNÉ KOSTKY
- BARVA SVĚTLE ŠEDA 10/10/10 cm

