

# Městský úřad Ústí nad Orlicí

odbor dopravy, silničního hospodářství a správních agend  
správní oddělení

Město Ústí nad Orlicí  
ORM

Sychrova 16  
562 24 ÚSTÍ NAD ORLICÍ

VAŠE ČJ.:  
ZE DNE: 14.10.2014  
NAŠE ČJ.: MUUO/34375/2014/DSS/pir  
SPIS. ZNAČKA: DSS-staveb/4835/2014  
VYŘIZUJE: Ing. Marta Pirklová  
POČET LISTŮ: 2  
POČET PŘÍLOH: 2  
POČET LISTŮ PŘ.: 2  
TEL.: 465 514 346  
E-MAIL: pirklova@muuo.cz  
DATUM: 26.11.2014 v Ústí nad Orlicí

## V E Ř E J N Á V Y H L Á Š K A

### OZNÁMENÍ

#### o zahájení stavebního řízení

Město Ústí nad Orlicí, Sychrova 16, Ústí nad Orlicí, IČO: 279 676 (zastoupené starostou města Petrem Hájkem) podalo dne 14.10.2014 žádost o vydání stavebního povolení na stavbu:

#### **„Rekonstrukce ul. Čs. Armády v Ústí nad Orlicí“**

**SO 101 rekonstrukce ul. Čs. Armády a SO 102 – křižovatka ul. Čs. Armády x ul. Tvardkova**  
na p.p.č. 1853/4, 1853/6, 2016/1, 2026/9, 2042/6, 2455/4, 2533/1, 3003, 2013/2, 2041/3, 2009/2,  
2021/2 a 2026/8 v k. ú. Ústí nad Orlicí“

**Předmětem stavby** je rekonstrukce části místní komunikace v ul. Čs. Armády v Ústí nad Orlicí v úseku hranice křižovatky ulic Čs. Armády x T.G. Masaryka a křižovatky ulic Čs. Armády x Tvardkova. Ve staničení km 0,185 je navrženo místo pro přecházení s dělicím ostrůvkem, ve staničení km 0,337 je navrženo nedělené místo pro přecházení přes dva jízdní pruhy a ve staničení 0,425 je navrženo místo pro přecházení s dělicím ostrůvkem, kolem kterého jsou jízdní pruhy rozšířeny dle vlečných křivek autobusů. Podél jízdních pruhů jsou v několika úsecích navržena parkovací stání s podélným řazením umístěným v samostatných zálivech. Vjezd do ulice Vicenova je řešen přes dlouhý zvýšený pás, pro chodce upravený jako místo pro přecházení. Křižovatka ulic Čs. Armády x Tvardkova bude upravena stavebními úpravami dopravně nepotřebných ploch formou zvýšených avšak pojížděných ostrůvků.

Uvedeným dnem bylo stavební řízení zahájeno.

Městský úřad v Ústí nad Orlicí, odbor dopravy, silničního hospodářství a správních agend, který je podle ustanovení § 16 a § 40 odst. 1, odst. 4 písm. a) zákona č. 13/1997 Sb., o pozemních komunikacích, ve znění pozdějších předpisů, a dle ustanovení § 15 zákona 183/2006 Sb., o územním plánování a stavebním řádu (dále „stavební zákon“), speciálním stavebním úřadem pro stavby silnic II. a III. třídy, místních komunikací a veřejně přístupných účelových komunikací oznamuje v souladu s ustanovením § 112 odst. 1 stavebního zákona zahájení stavebního řízení dotčeným orgánům a známým účastníkům řízení. Jelikož jsou speciálnímu stavebnímu úřadu dobře známy poměry staveniště a žádost poskytuje dostatečný podklad pro posouzení navrhované stavby, upouští speciální stavební úřad ve smyslu § 112 odst. 2 stavebního zákona od ohledání na místě a ústního jednání.

V souladu s ustanovením § 112 odst. 2 stavebního zákona mohou dotčené orgány uplatnit závazná stanoviska a účastníci své námítky a případné důkazy nejpozději do **06.01.2015**. K později uplatněným závazným stanoviskům, námítkám, popřípadě důkazům nebude přihlédnuto.

Účastník řízení může uplatnit námítky proti projektové dokumentaci, způsobu provádění a užívání

stavby nebo požadavkům dotčených orgánů, pokud je jimi přímo dotčeno jeho vlastnické právo nebo právo založené smlouvou provést stavbu nebo opatření nebo právo odpovídající věcnému břemenu k pozemku nebo stavbě. Účastník řízení ve svých námitkách uvede skutečnosti, které zakládají jeho postavení jako účastníka řízení, a důvody podání námitek; k námitkám, které překračují výše uvedený rozsah, se nepřihlíží.

Do podkladů rozhodnutí lze nahlédnout na MěÚ Ústí nad Orlicí, odbor dopravy, silničního hospodářství a správních agend v pondělí a středu v době od 8.00 hod. do 16.30 hod.

Nechá-li se některý z účastníků řízení zastupovat, předloží jeho zástupce úředně ověřenou plnou moc.

**MĚSTSKÝ ÚŘAD**  
562 24 Ústí nad Orlicí

*Pirklová*  
156

Jaroslav Ešpandr  
vedoucí odboru  
v zastoupení Ing. Marta Pirklová  
vedoucí oddělení

**Rozdělovník:**

**Účastníci řízení:**

Město Ústí nad Orlicí ORM, Sychrova 16, 56224 Ústí nad Orlicí  
KONZUM, obchodní družstvo v Ústí nad Orlicí, Tvardkova č.p.1191, 56201 Ústí nad Orlicí 1  
RC AKTIVA s.r.o., Čs. armády č.p.1181, 56201 Ústí nad Orlicí 1  
Rieter CZ s.r.o., Moravská č.p.519, 56201 Ústí nad Orlicí 1  
ČD - Telematika a.s., Pernerova 2819/2a, 13000 Praha 3  
ČEZ Distribuce, a.s., Teplická 874/8, Děčín 4, 40502 Děčín 2  
KABELOVÁ TELEVIZE ÚSTÍ NAD ORLICÍ,S.R.O., Tvardkova č.p.1191, 56201 Ústí nad Orlicí 1  
RWE Distribuční služby, s.r.o., Plynárenská 499/1, 65702 Brno  
TEPVOS, spol. s r.o., Třebovská 287, 56203 Ústí nad Orlicí 3  
Správa železniční dopravní cesty, státní organizace, Dlážděná č.p.1003/7, 11000 Praha 1

**Vlastníci sousedních staveb a pozemků (veřejnou vyhláškou):**

p.p.č. st. 980/1, st. 980/2, st. 1096, st. 1100, st. 1101, st. 1155/1, st. 1155/2, st. 1156, st. 1161, st. 1360, st. 3312, 1615/10, 1804/1, 1804/5, 1992/1, 1993/1, 1994/1, 1995/1, 1995/2, 1996/1, 1996/2, 1996/3, 1996/4, 1996/5, 2000/1, 2004, 2005/1, 2005/2, 2005/3, 2005/4, 2005/5, 2006, 2009/3, 2010, 2014/1, 2015/1, 2015/2, 2019/1, 2019/3, 2026/12, 2026/13, 2041/4, 2041/5, 2041/8, 2062/4, 2062/5, 2341/1, 2029/3, 3015 v k.ú. Ústí nad Orlicí

**Dotčené orgány:**

Krajské ředitelství policie Pardubického kraje DI, Tvardkova 1191, 56227 Ústí nad Orlicí  
MěÚ Ústí nad Orlicí, Odbor životního prostředí, Sychrova 16, 56224 Ústí nad Orlicí  
MěÚ Ústí nad Orlicí, Stavební úřad, Sychrova 16, 56224 Ústí nad Orlicí  
Hasičský záchranný sbor Pardubického kraje, územní odbor Ústí nad Orlicí, Hylváty 5, 56203 Ústí nad Orlicí 3  
Krajská hygienická stanice Pardubického kraje, Smetanova 1390, 56201 Ústí nad Orlicí 1

**Příloha(y):**


1) situace

Toto oznámení musí být vyvěšeno nejméně po dobu 15 dnů.

Vyvěšeno dne 27.11.2014

Sejmuto dne 13.12.2014

Razítka a podpisy orgánů, který potvrzuje vyvěšení a sejmnutí oznámení.

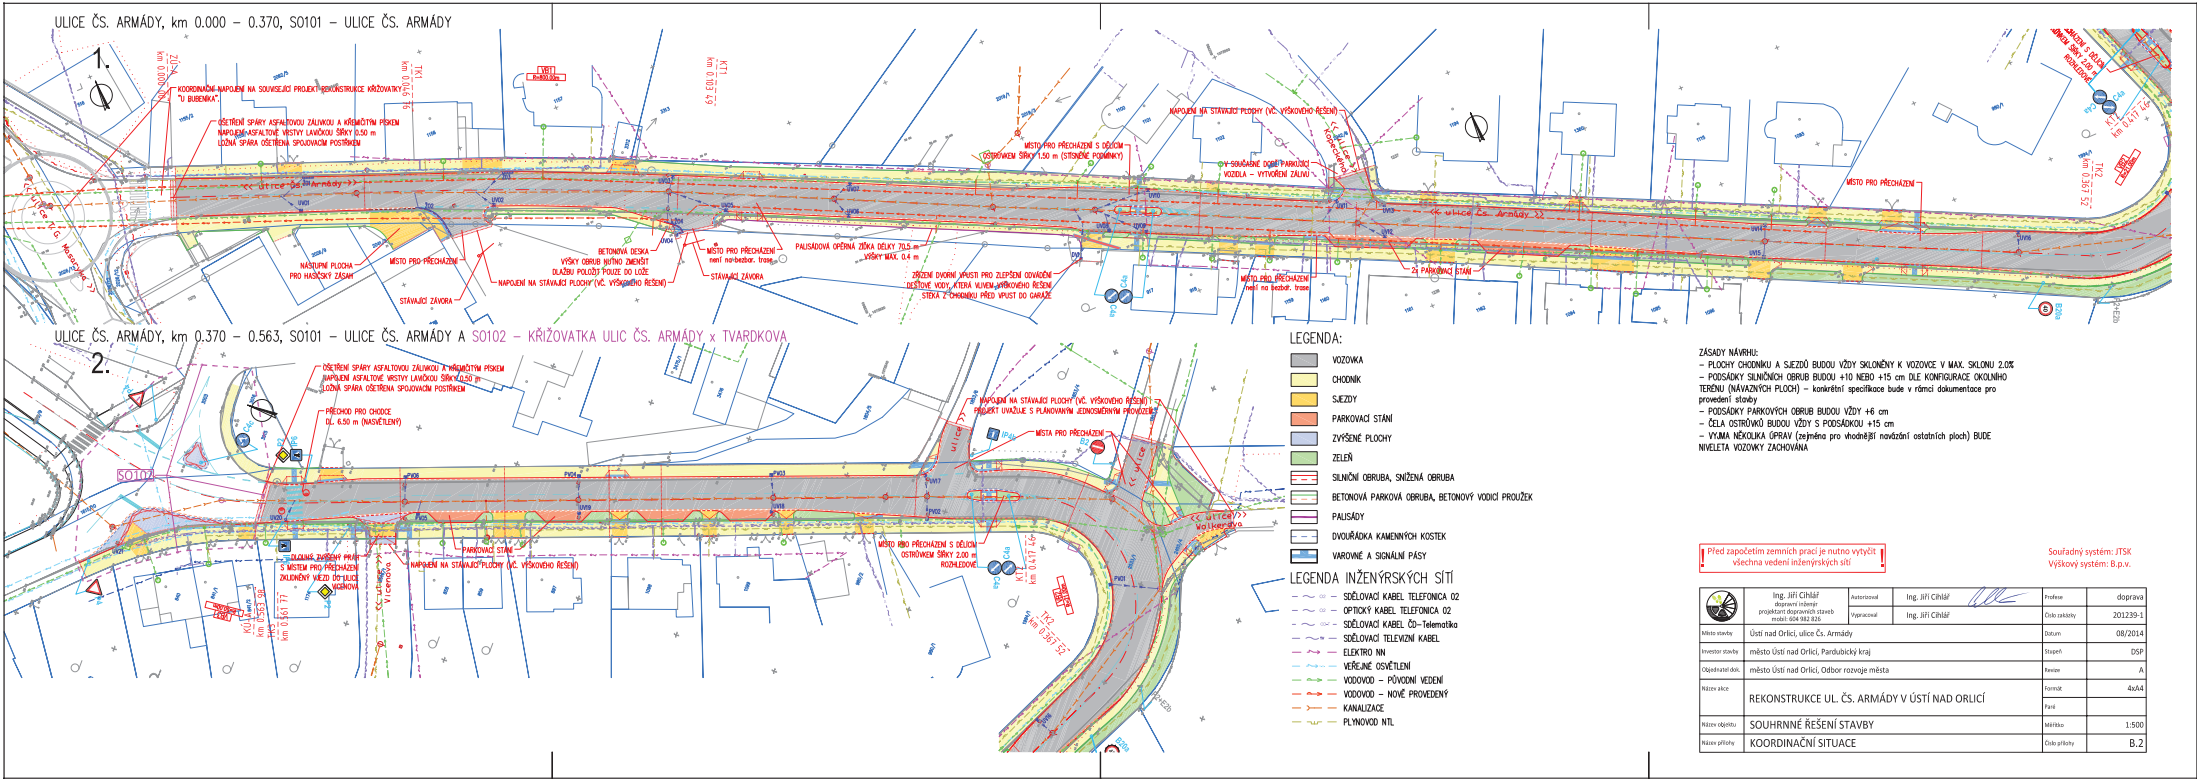

**LEGENDA:**

- VOZOVKA
- CHODNÍK
- SJEZDY
- PARKOVACÍ STÁNI
- ZVÝŠENÉ PLOCHY
- ZELEN
- SILNIČNÍ OBRUBA, SNIŽENÁ OBRUBA
- BETONOVÁ PARKOVÁ OBRUBA, BETONOVÝ VODIČÍ PRŮLÍZEK
- PALISÁDY
- DVOURÁDKA KAMENNÝCH KOSTEK
- VÁROVNÉ A SIGNÁLNÍ PÁSY


**LEGENDA INŽENÝRSKÝCH SÍTÍ**

- SŮLDOVACÍ KABEL TELEFONICA 02
- OPTICKÝ KABEL TELEFONICA 02
- SŮLDOVACÍ KABEL ČD - Telematika
- ELEKTRO NN
- VEŘEJNÉ OSVĚTLENÍ
- VODOVOD - PŘÍVODNÍ VEDENÍ
- VODOVOD - NOVÉ PŘÍVODNÍ VEDENÍ
- KANALIZACE
- PLÁNOVOD NTL


**ZÁSADY NÁVRHU:**  
 - PLOCHY CHODNÍKŮ A SJEZDŮ BUDOU VÝŠÍ SKLONĚNÝ K VOZOVCE V MAX. SKLONU 2,0‰  
 - POŠADKY SILNIČNÍCH OBRUB BUDOU +10 NEBO +15 cm DLE KONFIGURACE OKOLNÍHO TERÉNU (NAVAZUJÍCÍCH PLOCH) – konkrétní specifikace bude v rámci dokumentace pro provedení stavby  
 - POŠADKY PARKOVÝCH OBRUB BUDOU VÝŠÍ +6 cm  
 - ČELA OSTRŮVŮ BUDOU VÝŠÍ S POŠADKOU +15 cm  
 - VYJMA NĚKOLIKA OPRAV (zejména pro vhodné nastavení celkových ploch) BUDE NIVELETA VOZOVKY ZACHOVÁVÁNA

Před započítáním zemních prací je nutno vyčistit všechna vedení inženýrských sítí!




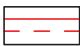



Souřadný systém: JTSK  
 Výškový systém: B.p.n.

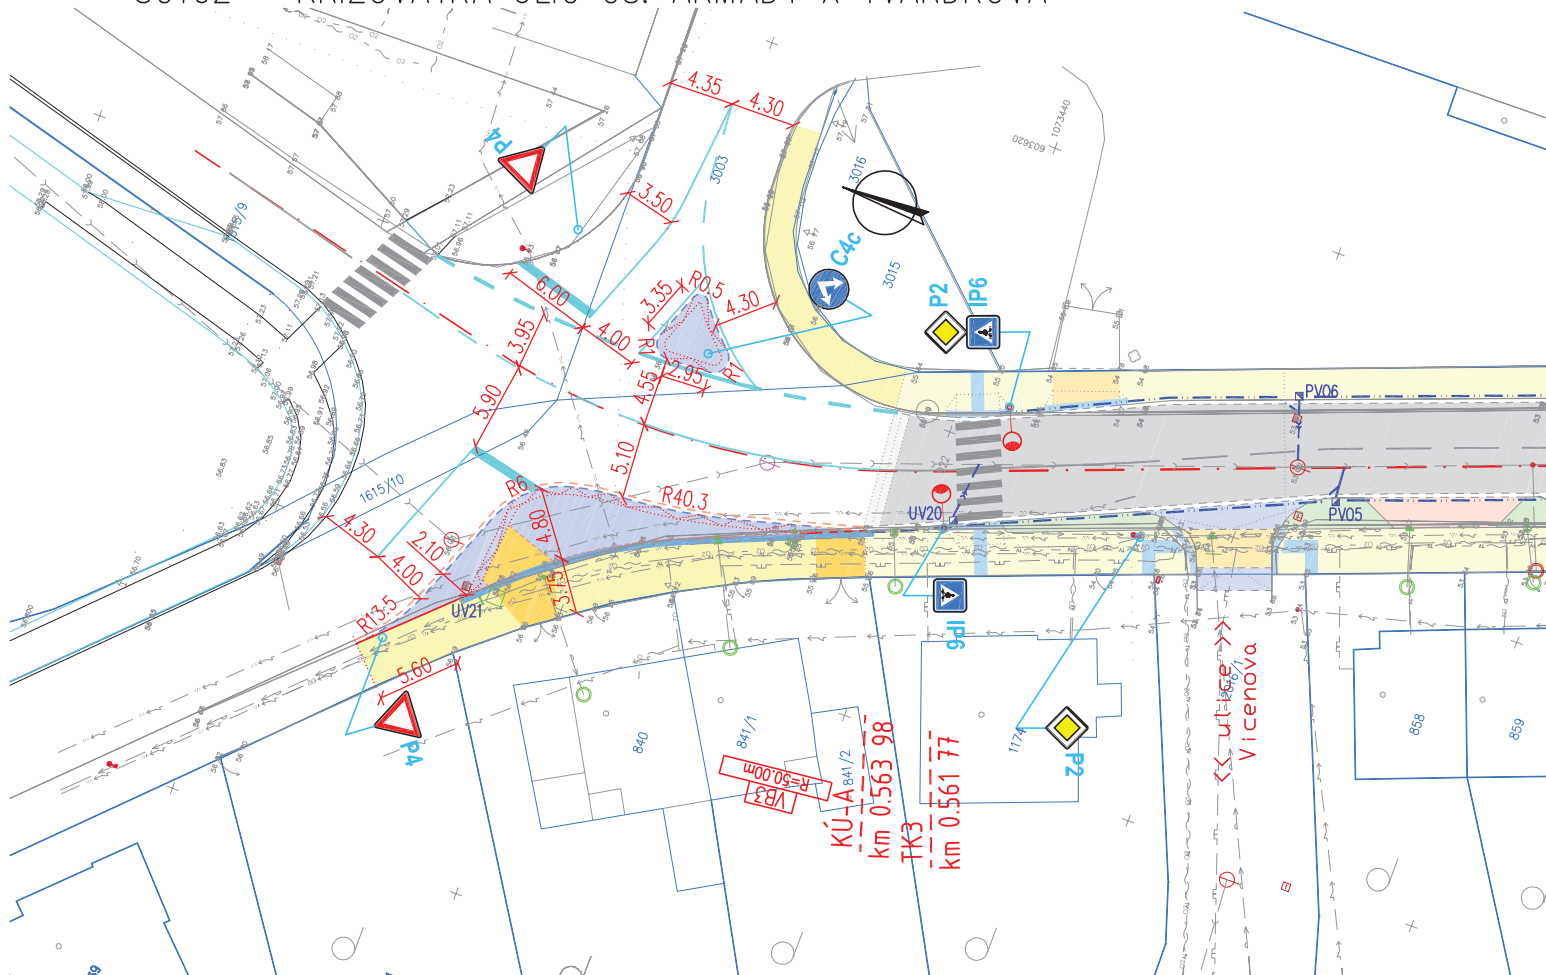	Ing. JTI CHM	autor	Ing. JTI CHM	profese	doprava
	Býstrý 1828/1 602 008 336 mobil 024 982 826	vypracoval	Ing. JTI CHM	datum	2012/09-1
Město stavby	Ústí nad Orlicí, ulice Čs. Armády	vypracoval	Ing. JTI CHM	datum	08/2014
Investor stavby	město Ústí nad Orlicí, Pardubický kraj	stručně		stručně	DSP
Objektová část	město Ústí nad Orlicí, odbor rozvoje města	stavba		stavba	A
Město-akce	REKONSTRUKCE UL. ČS. ARMÁDY V ÚSTÍ NAD ORLICÍ	stavba		stavba	4x44
Město-objekt	SOUHRNNÉ ŘEŠENÍ STAVBY	stavba		stavba	1,500
Město-přihl.	KOORDINAČNÍ SITUACE	stavba		stavba	B.2











# SO102 – KŘÍŽOVATKA ULIC ČS. ARMÁDY X TVARDKOVA



## LEGENDA:



-  CHODNÍK
-  SJEZDY
-  ZVÝŠENÉ PLOCHY
-  SILNIČNÍ OBRUBA, SNÍŽENÁ OBRUBA
-  VAROVNÝ PÁS
-  DVOURÁDKA KAMENNÝCH KOSTEK
-  BETONOVÝ VODICÍ PROUŽEK

## LEGENDA INŽENÝRSKÝCH SÍTÍ

-  O2 – SDĚLOVACÍ KABEL TELEFONICA O2
-  O2 – OPTICKÝ KABEL TELEFONICA O2
-  CD-T – SDĚLOVACÍ KABEL ČD–Telematika
-  TV – SDĚLOVACÍ TELEVIZNÍ KABEL
-  ELEKTRO NN
-  VEŘEJNÉ OSVĚTLENÍ
-  VODOVOD – PŮVODNÍ VEDENÍ
-  VODOVOD – NOVĚ PŘEVEDENÝ
-  KANALIZACE
-  PLYNOVOD NTL

**! Před započítím zemních prací je nutno vytyčit všechna vedení inženýrských sítí !**

Souřadný systém: JTSK  
Výškový systém: B.p.v.

	Ing. Jiří Cihlář dopravní inženýr projektant dopravních staveb mobil: 604 982 826	Autorizoval	Ing. Jiří Cihlář 	Profese	doprava
		Vypracoval	Ing. Jiří Cihlář	Číslo zakázky	201239-1
Místo stavby	Ústí nad Orlicí, ulice Čs. Armády	Datum	08/2014	Stupeň	DSP
Investor stavby	město Ústí nad Orlicí, Pardubický kraj	Revize	A	Formát	A4
Objednatel dok.	město Ústí nad Orlicí, Odbor rozvoje města	Paré		Měřítko	1:500
Název akce	REKONSTRUKCE UL. ČS. ARMÁDY V ÚSTÍ NAD ORLICÍ	Číslo přílohy	C.102.2		
Název objektu	SO102 – KŘÍŽOVATKA ULIC ČS. ARMÁDY X TVARDKOVA				
Název přílohy	SITUACE DOPRAVNÍHO ŘEŠENÍ				