

## ZÁMĚR PRODEJE STAVEBNÍCH POZEMKŮ V LOKALITĚ „U LETIŠTĚ“

Město Ústí nad Orlicí tímto zveřejňuje záměr prodeje níže uvedených stavebních pozemků k výstavbě v souladu s regulačním plánem obytné plochy U Letiště za minimální kupní cenu 950 Kč/m<sup>2</sup>. Všechny níže uvedené stavební pozemky jsou zatíženy věcným břemenem ve prospěch společnosti ČEZ Distribuce, a.s., Děčín spočívajícím v umístění pilíře nízkého napětí pro přípojku elektrické energie. Kupní cena 950 Kč/m<sup>2</sup>.

### STAVEBNÍ POZEMEK Č. 5 o výměře 2147 m<sup>2</sup>

Stavební pozemek č. 5 tj. p.p.č. 923/205 (o výměře 250 m<sup>2</sup>) a p.p.č. 923/189 (o výměře 1.897 m<sup>2</sup>) vše v obci a k.ú. Ústí nad Orlicí.

### STAVEBNÍ POZEMEK Č. 6 o výměře 1.988 m<sup>2</sup>

Stavební pozemek č. 6 tj. p.p.č. 923/190 (o výměře 1395 m<sup>2</sup>), p.p.č. 923/219 (o výměře 316 m<sup>2</sup>) a p.p.č. 1044/3 (o výměře 277 m<sup>2</sup>) vše v obci a k.ú. Ústí nad Orlicí.

### STAVEBNÍ POZEMEK Č. 7 o výměře 1986 m<sup>2</sup>

Stavební pozemek č. 7 tj. p.p.č. 923/192 o výměře 1986 m<sup>2</sup> v obci a k.ú. Ústí nad Orlicí.

### STAVEBNÍ POZEMEK Č. 9 o výměře 1983 m<sup>2</sup>

Stavební pozemek č. 9 tj. p.p.č. 923/194 o výměře 1983 m<sup>2</sup> v obci a k.ú. Ústí nad Orlicí.

### STAVEBNÍ POZEMEK Č. 10 o výměře 1985 m<sup>2</sup>

Stavební pozemek č. 10 tj. p.p.č. 923/195 o výměře 1985 m<sup>2</sup> v obci a k.ú. Ústí nad Orlicí.

### STAVEBNÍ POZEMEK Č. 11 o výměře 1989 m<sup>2</sup>

Stavební pozemek č. 11 tj. p.p.č. 923/196 o výměře 1989 m<sup>2</sup> v obci a k.ú. Ústí nad Orlicí.

### STAVEBNÍ POZEMEK Č. 12 o výměře 1899 m<sup>2</sup>

Stavební pozemek č. 12 tj. p.p.č. 923/197 o výměře 1899 m<sup>2</sup> v obci a k.ú. Ústí nad Orlicí.

Část stavebního pozemku je dotčena bezpečnostním pásmem VTL plynovodu.

### STAVEBNÍ POZEMEK Č. 14 o výměře 2012 m<sup>2</sup>

Stavební pozemek č. 14 tj. p.p.č. 923/199 o výměře 2012 m<sup>2</sup> v obci a k.ú. Ústí nad Orlicí.

Část stavebního pozemku je dotčena bezpečnostním pásmem VTL plynovodu.


### STAVEBNÍ POZEMEK Č. 15 o výměře 1828 m<sup>2</sup>


Stavební pozemek č. 15 tj. p.p.č. 923/208 o výměře 1828 m<sup>2</sup> v obci a k.ú. Ústí nad Orlicí.

### STAVEBNÍ POZEMEK Č. 17 o výměře 2070 m<sup>2</sup>

Stavební pozemek č. 17 tj. p.p.č. 923/84 o výměře 2070 m<sup>2</sup> v obci a k.ú. Ústí nad Orlicí.

VYVĚŠENO: 13 -01- 2015  
SVĚŠENO: 31 -12- 2015

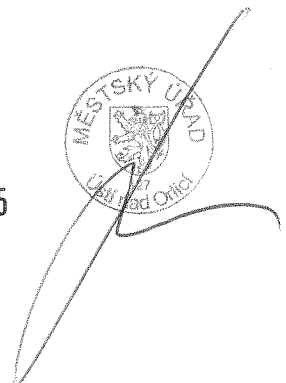

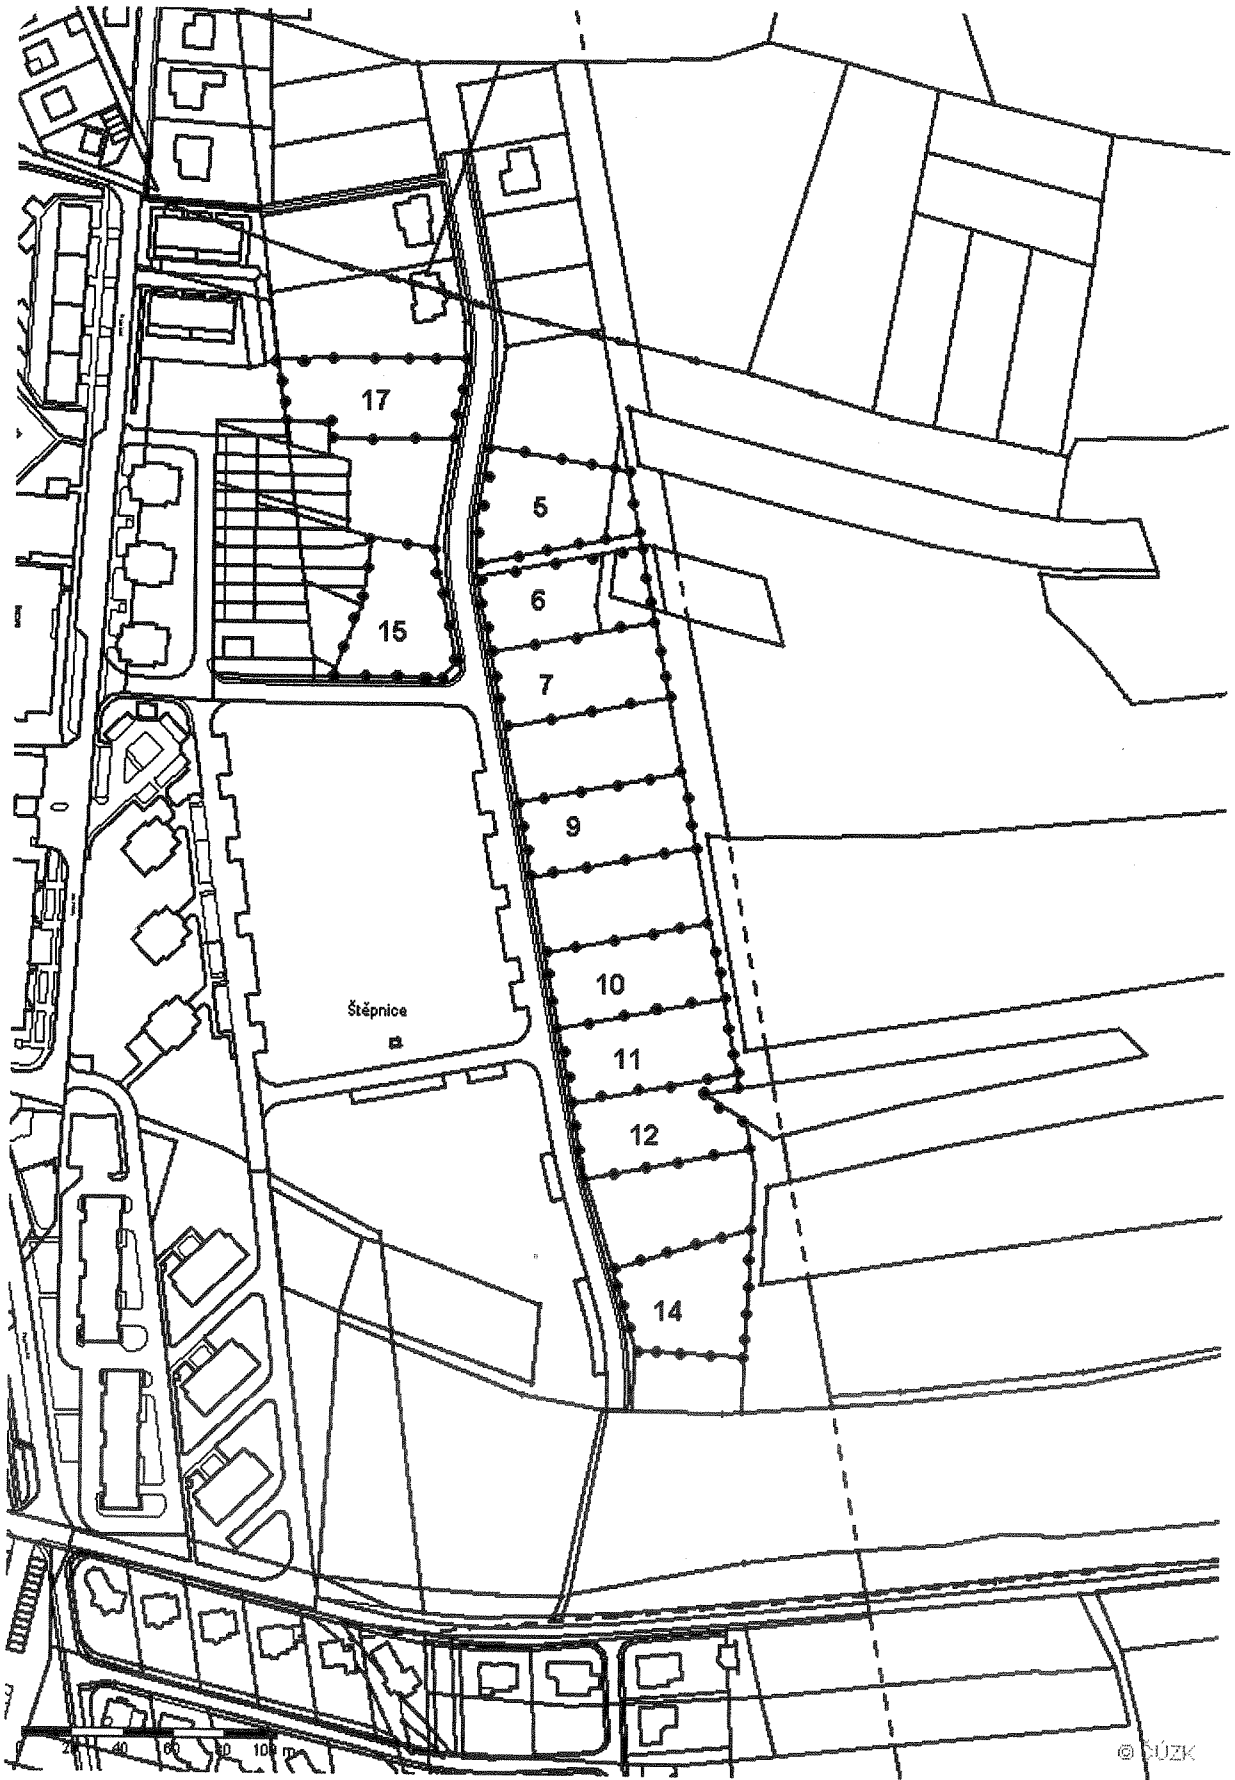

0 20 40 60 80 100 m

© SÚZK