



# Městský úřad Ústí nad Orlicí

odbor dopravy, silničního hospodářství a správních agend  
správní oddělení

24/4/15

Město Ústí nad Orlicí  
ORM

Sychrova 16  
562 24 ÚSTÍ NAD ORLICÍ

VAŠE ČJ.:  
ZE DNE: 23.03.2015  
NAŠE ČJ.: MUUO/9457/2015/DSS/ba  
SPIŠ. ZNAČKA: 28/2015  
VYŘIZUJE: Miloslava Bartošová  
POČET LISTŮ: 3  
POČET PŘÍLOH: 0  
POČET LISTŮ PŘ.: 0  
TEL.: 465 514 341  
E-MAIL: bartosov@muuo.cz  
DATUM: 03.08.2015 v Ústí nad Orlicí

## V e ř e j n á v y h l á š k a Opatření obecné povahy

Městský úřad v Ústí nad Orlicí, odbor dopravy, silničního hospodářství a správních agend, jako věcně a místně příslušný správní úřad dle ustanovení § 124 odst. 6 a § 77 odst. 1 písm. c) zákona č. 361/2000 Sb., o provozu na pozemních komunikacích a o změnách některých zákonů, ve znění pozdějších předpisů, na základě ust. § 171 zákona č. 500/2004 Sb., správní řád, ve znění pozdějších předpisů (dále jen správní řád), na základě žádosti Města Ústí nad Orlicí, Sychrova 16, 562 24 Ústí nad Orlicí, podané dne 23.03.2015 doplněné dne 30.07.2015, dále po písemném vyjádření Policie ČR, Krajské ředitelství policie Pardubického kraje, dopravní inspektorát Ústí nad Orlicí ze dne 26.06.2015 pod č.j. KRPE-49252-1/ČJ-2015-171106

o z n a m u j e

### návrh stanovení místní úpravy provozu

na křižovatce místních komunikací ulic Čs. Armády a Tvardkova (u nemocnice) v Ústí nad Orlicí, umístěním trvalého dopravního značení V 13a „Šikmé rovnoběžné čáry“ a V 5 „Příčná čára souvislá“ dle přiložené situace

#### za podmíněk:

Dopravní značení provedte jako: stálé vodorovné dopravní značky  
Velikost dopravního značení: základní rozměrová řada  
Provedení dopravního značení: reflexní  
Platnost úpravy: do konce r. 2016

Důvod: součást stavby „Rekonstrukce ul. Čs. Armády v Ústí nad Orlicí“

#### Osoba (organizace) odpovědná za řádné provedení úpravy:

p. Michal Nezdářil – odbor rozvoje města, MěÚ Ústí nad Orlicí, tel. 465514246

Další podmínky pro osazení místní úpravy provozu:

1. Dopravní značení bude instalováno odbornou firmou KALGUS s.r.o., Třebovská 126, Ústí nad Orlicí. Náklady na provedení dopravního značení a údržbu hradí Město Ústí nad Orlicí, odbor rozvoje města.
2. Dopravní značky svým umístěním a barevným provedením musí odpovídat příloze č. 4 vyhlášky 30/2001 Sb., ČSN EN 12899-1 a splňovat podmínky uvedené v publikacích Zásady pro dopravní značení na pozemních komunikacích - TP 65, ČSN 018020 dále specifikované v ČSN EN 1436 a Zásady pro vodorovné dopravní značení na pozemních komunikacích – TP 133, které vydalo Centrum dopravního výzkumu Brno a bylo schváleno Ministerstvem dopravy a spojů.
3. Před instalací dopravního značení nebo dopravního zařízení, musí žadatel získat souhlas příslušného správce komunikace, v němž správce určí druh použitého materiálu, způsob uchycení nebo provedení DZ.
4. Žadatel je povinen udržovat a obnovovat výše uvedené dopravní značení, či dopravní zařízení, pokud nedošlo k dohodě se správcem komunikace o převodu dopravního značení, či dopravního zařízení.
5. Městský úřad, odbor dopravy, silničního hospodářství a správních agend, si vyhrazuje právo toto stanovení změnit nebo doplnit pokud si to bude vyžadovat veřejný zájem resp. bezpečnost a plynulost silničního provozu.

Účastníci řízení:

Město Ústí nad Orlicí, Sychrova 16, 562 24 Ústí nad Orlicí  
Ostatním účastníkům řízení doručeno veřejnou vyhláškou

**Odůvodnění:**

Město Ústí nad Orlicí, Sychrova 16, 562 24 Ústí nad Orlicí, požádalo dne 23.03.2015, Městský úřad, odbor dopravy, silničního hospodářství a správních agend o stanovení místní úpravy provozu na křižovatce místních komunikací ulic Čs. Armády a Tvardkova (u nemocnice) v Ústí nad Orlicí. Nové vodorovné značení je součástí stavby „Rekonstrukce ul. Čs. Armády v Ústí nad Orlicí“.


Dne 30.07.2015 byla žádost doplněna o nové situace umístění dopravního značení a vyjádření příslušného orgánu policie - Policie ČR, Krajské ředitelství policie Pardubického kraje, dopravní inspektorát Ústí nad Orlicí ze dne 26.06.2015 pod č.j. KRPE-49252-1/ČJ-2015-171106.

Správní orgán žádost posoudil dle platné právní úpravy, dle zákona č. 361/2000 Sb., o provozu na pozemních komunikacích a o změnách některých zákonů, v platném znění a dle vyhlášky č. 30/2001 Sb., ve znění pozdějších předpisů a zpracoval návrh stanovení předmětné místní úpravy ve shora uvedeném znění.

**Poučení:**

K návrhu opatření obecné povahy může kdokoli, jehož práva, povinnosti nebo zájmy mohou být opatřením obecné povahy přímo dotčeny, uplatnit u správního orgánu písemné připomínky. Vlastníci nemovitostí, jejichž práva, povinnosti nebo zájmy související s výkonem vlastnického práva mohou být opatřením obecné povahy přímo dotčeny, nebo určí-li tak správní orgán, i jiné osoby, jejichž oprávněné zájmy mohou být opatřením obecné povahy přímo dotčeny, mohou podat proti návrhu opatření obecné povahy písemné odůvodněné námítky ke správnímu orgánu ve lhůtě 30 dnů ode dne jeho zveřejnění. Zmeškání úkonu nelze prominout.



  
Ing. Marcel Klement  
vedoucí odboru  
v zastoupení Ing. Marta Pirklová  
vedoucí správního oddělení

Toto oznámení musí být vyvěšeno po dobu 15 ti dnů na úřední desce orgánu, který písemnost doručuje a zveřejněno způsobem umožňujícím dálkový přístup. Poslední den této lhůty je dnem doručení.

Vyvěšeno dne: ..... - 4 -08- 2015

Sejmuto dne: ..... 20 -08- 2015



.....  
Razítko, podpis oprávněné úřední osoby potvrzující vyvěšení a sejmutí na úřední desce.

**Rozdělovník:**

Účastníci řízení:

Město Ústí nad Orlicí, odbor rozvoje města,  
Město Ústí nad Orlicí, majetkoprávní odbor  
Ostatním účastníků řízení doručeno veřejnou vyhláškou

Dotčené orgány a instituce:


Policie ČR, Krajské ředitelství policie Pardubického kraje, dopravní inspektorát Ústí nad Orlicí

Na vědomí:

KALGUS s.r.o., Třebovská 126, Ústí nad Orlicí

Vyřizuje: Bartošová Miloslava, oprávněná úřední osoba

# KŘÍŽOVATKA ULIC ČS. ARMÁDY x TVARDKOVA

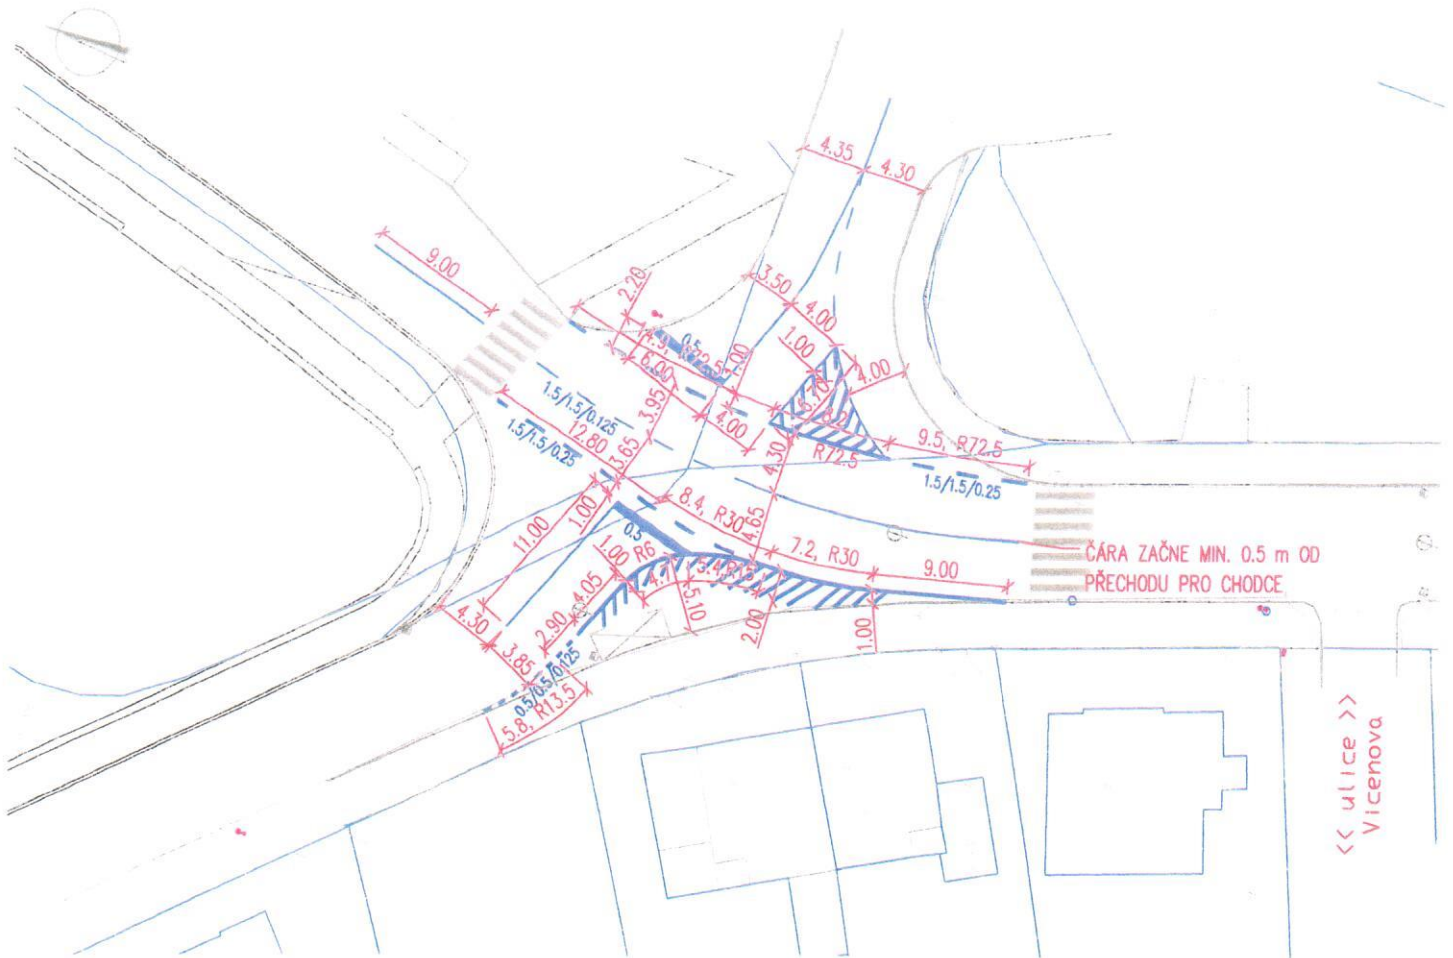

## ZJEDNODUŠENÝ VÝKAZ VÝMĚR:

čára 0.125 plná	75 m
čára 0.125/1.5/1.5	30 m
čára 0.25 plná	36 m
čára 0.25/1.5/1.5	48 m
čára 0.25/0.5/0.5	9 m
čára 0.5 plná	12 m
V13a Šikmé rovnoběžné čáry	33 m <sup>2</sup>
Odstranění stávajícího značení dle aktuálních podmínek a potřeby	



	Ing. Jiří Cihlář dopravní inženýr projektant dopravních staveb mobil: 604 982 826	Autorizoval	Ing. Jiří Cihlář	Profese	doprava
		Vypracoval	Ing. Jiří Cihlář	Číslo zakázky	201526-1
Místo stavby	křižovatka ulic Čs. Armády x Tvardkova, Ústí nad Orlicí			Datum	06/2015
Investor stavby	město Ústí nad Orlicí			Stupeň	DIO
Objednatel dok.	město Ústí nad Orlicí			Revize	A
Název akce	ÚSTÍ NAD ORLICÍ DOČASNÉ DOPRAVNÍ ZNAČENÍ V KŘÍŽOVATCE U NEMOCNICE			Formát	A4
Název objektu	GRAFICKÁ ČÁST			Peré	
Název přílohy	SITUACE DOPRAVNÍHO ŘEŠENÍ			Měřítko	1:500
				Číslo přílohy	-