

2447

Městský úřad Ústí nad Orlicí

stavební úřad

562 24 Ústí nad Orlicí, Sychrova 16, tel.: 465 514 111, fax.: 465 525 563

Č.j.: MUUO/29308/2015/SÚ/T6

Sp. zn.: SU-VPS- T6/4332/2015

Ústí nad Orlicí, dne 28. srpna 2015

Oprávněná úřední osoba: Tóthová, tel.: 465 514 268, e-mail.: tothova@muuo.cz

Počet listů: 2

Počet příloh: 1

Počet listů příloh: 1

INFORMACE

O PODANÉM NÁVRHU VEŘEJNOPRÁVNÍ SMLOUVY

Dne 21.08.2015 předložil **Jaroslav Čada, 05.05.1977, Horní Libchavy 155, 561 16 Libchavy** návrh veřejnoprávní smlouvy, která nahrazuje územní rozhodnutí o umístění stavby „**Skladu krmiv a steliv, Čada, H. Libchavy**“ na pozemcích p.č. 265/1, 259, 260/1 v katastrálním území **Horní Libchavy**.

Stavební úřad Městského úřadu Ústí nad Orlicí, jako stavební úřad příslušný podle § 13 odst. 1 písm. c) zákona č. 183/2006 Sb., o územním plánování a stavebním řádu (stavební zákon), v platném znění (dále jen "stavební zákon") informuje v souladu s ustanovením § 78a odst. 3 stavebního zákona o podaném návrhu veřejnoprávní smlouvy, která nahrazuje územní rozhodnutí o umístění stavby.

Stavební úřad posoudí návrh veřejnoprávní smlouvy do 30 dnů ode dne jeho předložení z hlediska splnění podmínek pro uzavření veřejnoprávní smlouvy. Stavební úřad vyvěsí informaci o podaném návrhu veřejnoprávní smlouvy na úřední desce po dobu 8 dnů. Stavební úřad na základě posouzení návrhu veřejnoprávní smlouvy návrh přijme, nebo odmítne a sdělí žadateli důvody odmítnutí.

Dle ustanovení § 78a odst. 4 stavebního zákona žadatel zajistí souhlasy osob, které by byly účastníky územního řízení s uzavřenou veřejnoprávní smlouvou. Žadatel je povinen předložit stavebnímu úřadu veřejnoprávní smlouvu spolu se souhlasu osob, které by byly účastníky územního řízení, a grafickou přílohu k vyznačení účinnosti.

Marie Tóthová
oprávněná úřední osoba

MĚSTSKÝ ÚŘAD
stavební úřad
Ústí nad Orlicí

-4-

Petr Marčík
vedoucí stavebního úřadu

Tato písemnost musí být vyvěšena okamžitě po jeho obdržení po dobu **8 dnů** (v souladu s ust. § 25 odst. 2 *správního řádu*) na úřední desce Městského úřadu Ústí nad Orlicí a Obecního úřadu v Libchavách. Zároveň žádáme o vrácení tohoto dokumentu s uvedením dne vyvěšení a sejmutí, včetně razítka a podpisu.


Současně úřad uvedené obce příslušné k vyvěšení tohoto dokumentu potvrzují, že tato písemnost byla zveřejněna způsobem umožňujícím dálkový přístup (*podle věty druhé § 25 odst. 2 *správního řádu**).

Vyvěšeno dne**2.7.-08-2015**.....

Sejmuto dne**7.9.14**.....



Razítka a podpis orgánu, který potvrzuje vyvěšení a sejmutí rozhodnutí.

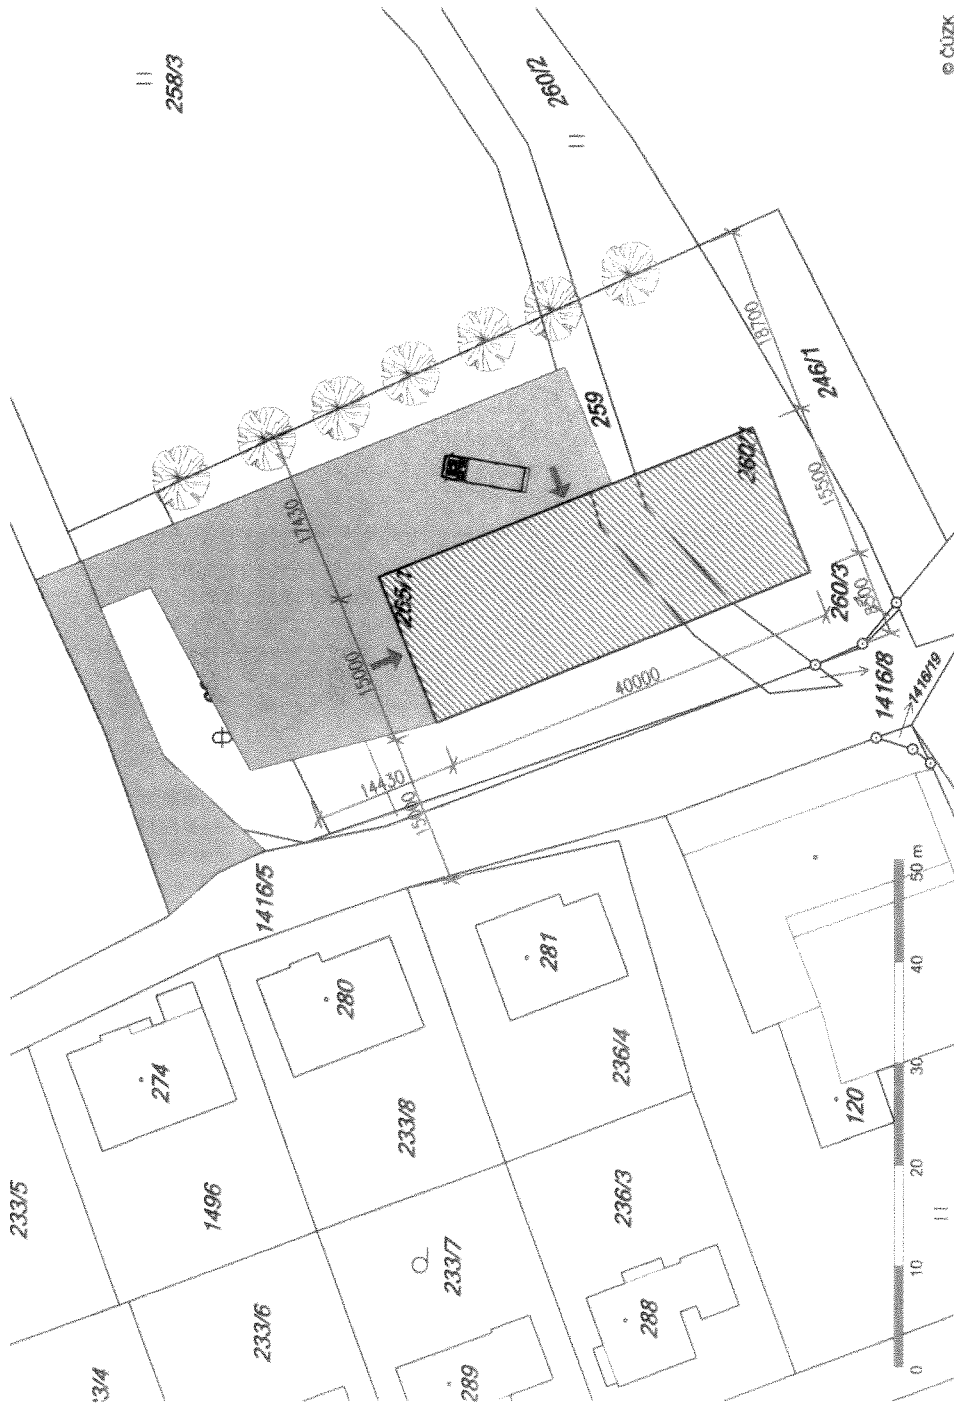



© ČÚZK

LEGENDA PLOCH

-  SKLAD KRMIV A STELV
zastavěná plocha – 600,00 m²
-  OCELOVÁ KOMUNIKACE
střešový povrch

INFORMATIVNÍ FOTOSITUACE



PD PRO STAVEBNÍ POVOLENÍ

v. 11.08.2015 CZ

MAPO
PROJEKT

Zodp. projektant :	Vypracoval :	Kreslil :	MAPO projekt, s.r.o.
Marouš Pařínský	Marouš Pařínský		Černovír 119
Obec : Libčany			562 01 Ústí nad Orlicí
Investor : Jaroslav Čada, Horní Libčany 155, 561 19 Libčany			Podmíněně stavět a využívat pro bydlení
			ICO 267 74 230
			Datum: 08/2015
			Změr. č.: 102/15
			MAPY.cz
			1:1000
SITUAČNÍ – KATASTRÁLNÍ VÝKRES ŠIRŠÍCH VZTAHŮ			